

전라남도 **도보**

전라남도 도보는 공문서의 효력을 갖습니다.

제2024-16호 2024년 4월 4일 (목)

www.jeonnam.go.kr



전라남도
JeollaNamdo

목 차

◆ 조 례

전라남도 조례 제5945호	전라남도교육청 인구감소지역 교육지원 조례
전라남도 조례 제5946호	전라남도교육청 배움터지킴이 운영 및 지원 조례
전라남도 조례 제5947호	전라남도교육청 당뇨병 학생 지원 조례 일부개정조례
전라남도 조례 제5948호	전라남도교육청 취업역량강화 교육비 지원 조례
전라남도 조례 제5949호	전라남도교육청 문신 예방 교육 조례
전라남도 조례 제5950호	전라남도교육청 장애학생 문화예술 활동 지원 조례 전부개정조례
전라남도 조례 제5951호	전라남도교육청 학교 기록물 관리 및 보존 조례 전부개정조례
전라남도 조례 제5952호	전라남도의회 입법·정책개발 연구용역 관리 조례
전라남도 조례 제5953호	전라남도의회 의원 의정활동비 등 지급에 관한 조례 일부개정조례
전라남도 조례 제5954호	전라남도의회 공무원 후생복지 조례 일부개정조례
전라남도 조례 제5955호	전라남도 LED조명 보급 촉진 조례 등 일부개정조례
전라남도 조례 제5956호	전라남도 포상 조례 일부개정조례
전라남도 조례 제5957호	전라남도 공모사업 유치 및 관리 조례
전라남도 조례 제5958호	전라남도 실종자 조기 발견 지원 조례 일부개정조례
전라남도 조례 제5959호	전라남도 순환경제사회 전환 촉진 조례
전라남도 조례 제5960호	전라남도 시각장애인을 위한 현장해설 활성화 지원 조례
전라남도 조례 제5961호	전라남도 상수원보호구역 건축물 등의 설치에 관한 조례
전라남도 조례 제5962호	전라남도 청년기업 육성 및 지원 조례
전라남도 조례 제5963호	전라남도 거리공연 활성화 지원 조례 일부개정조례
전라남도 조례 제5964호	전라남도 수소산업 육성 및 지원에 관한 조례 일부개정조례
전라남도 조례 제5965호	전라남도 소재·부품산업의 육성 및 지원 조례 일부개정조례
전라남도 조례 제5966호	전라남도 건축 기본 조례 일부개정조례
전라남도 조례 제5967호	전라남도 소방공무원 정신건강 증진 조례 일부개정조례
전라남도 조례 제5968호	전라남도 순직 소방공무원 등 장례 지원 조례
전라남도 조례 제5969호	전라남도 외국인주민 소방 안전 지원 조례

전라남도 조례 제5970호	전라남도 건설공사품질시험 수수료 징수 조례 전부개정조례
전라남도 조례 제5971호	전라남도 양봉산업 육성 및 지원 조례 일부개정조례
전라남도 조례 제5972호	전라남도 2012여수세계박람회재단 지원 조례 폐지조례
전라남도 조례 제5973호	전라남도 청년 주거안정 및 한옥 기금 설차운용 조례
전라남도 조례 제5974호	전라남도 농업인 지원센터 설치 및 운영 조례

◆ 규 칙

전라남도 규칙 제3317호	전라남도 지방공무원 인사 규칙 일부개정규칙
전라남도 규칙 제3318호	전라남도 자원봉사활동 지원조례 시행규칙 일부개정규칙

◆ 고 시

전라남도 고시 제2024-113호	공공하수도 설치 인가 고시
전라남도 고시 제2024-114호	공공하수도 설치 인가 고시
전라남도 고시 제2024-137호	북성천 지방하천 정비사업 시행계획 및 도시·군 관리계획 변경 고시
전라남도 고시 제2024-140호	장성 삼계 숲속야영장 조성계획(변경) 승인 고시
전라남도 고시 제2024-141호	도로구역 결정(변경) 고시
전라남도 고시 제2024-142호	신안 자은 송산지구 발기반정비사업 시행계획 변경 승인 고시
전라남도 고시 제2024-143호	신안 지도 자동지구 발기반정비사업 시행계획 변경 승인 고시
전라남도 고시 제2024-144호	공공하수도 설치 인가 고시

◆ 공 고

전라남도 공고 제2024-410호	입법 예고 공고
전라남도 공고 제2024-412호	토지거래 허가구역 해제 공고
전라남도 공고 제2024-415호	측량업 신규 등록 공고
전라남도 공고 제2024-422호	수산자원관리수면 지정(정정) 공고
전라남도 공고 제2024-424호	비영리민간단체 변경 등록 공고
전라남도 공고 제2024-426호	도로 사용 개시 공고
전라남도 공고 제2024-427호	지방하천 하천구역 결정(변경) 및 지형도면고시에 따른 열람 공고

◆ 시군행정

목포시 고시 제2024-61호	목포 도시계획시설(중로3-13호선)사업 사업시행자 지정 및 실시계획인가 고시
목포시 고시 제2024-62호	목포 도시계획시설(중로2-14호선)사업 실시계획인가 정정 고시
목포시 고시 제2024-63호	목포 도시관리계획(소로3-424호선)사업 실시계획인가 고시
목포시 고시 제2024-64호	목포 도시관리계획(자동차정류장)사업 실시계획인가 고시
목포시 공고 제2024-594호	목포 도시계획시설(소로1-290호선)사업 실시계획 열람 공고
순천시 고시 제2024-47호	순천 도시계획시설(도로)사업 실시계획인가(변경) 고시
순천시 고시 제2024-48호	순천 도시계획시설(도로)사업 실시계획인가(변경) 고시
나주시 고시 제2024-51호	나주 도시계획시설(자동차정류장)사업 실시계획(변경)인가, 도시관리계획(자동차정류장) 결정(변경) 및 지형도면 고시
광양시 고시 제2024-103호	광양 도시관리계획(동곡지구 지구단위계획) 결정(경미한 변경) 및 지형도면 승인 고시
광양시 고시 제2024-104호	광양시 도시관리계획(유원지 제1호) 결정(정정·경미한 변경) 및 지형도면 승인 고시
광양시 고시 제2024-105호	광양 도시계획시설(대로 3-6호선)사업 실시계획(변경)인가 정정 고시
광양시 고시 제2024-106호	광양 도시계획시설(대로 2-25호선)사업 실시계획인가 고시
광양시 고시 제2024-107호	광양 도시계획시설(소로 2-48호선)사업 실시계획(변경)인가 고시
담양군 고시 제2024-64호	담양 도시계획시설(도로)사업 실시계획(변경)인가 고시
담양군 고시 제2024-65호	담양 도시계획시설(도로)사업 실시계획(변경)인가 고시
화순군 고시 제2024-58호	화순 군관리계획(도로, 체육시설) 결정(변경) 및 지형도면 고시
화순군 고시 제2024-59호	화순 군관리계획(공원, 공원조성계획) 결정(변경) 및 지형도면 고시
화순군 고시 제2024-60호	화순 군관리계획(도로, 체육시설) 결정(변경) 및 지형도면 고시
신안군 고시 제2024-30호	신안 군계획시설(폐기물처리시설)사업 실시계획인가 고시
신안군 고시 제2024-31호	신안 군관리계획(지구단위계획구역계획) 결정(경미한 변경) 및 지형도면 고시
신안군 고시 제2024-32호	신안 군관리계획(공원, 공원조성계획) 결정(경미한 변경) 및 지형도면, 군계획시설(공원)사업 실시계획인가 고시
신안군 공고 제2024-370호	신안 군계획시설(폐기물처리시설)사업 공사완료 공고

전라남도의회에서 의결된 전라남도교육청 인구감소지역 교육지원 조례를 다음과 같이 공포한다.

2024. 4. 4.

전라남도교육감 김대중

전라남도 조례 제5945호

전라남도교육청 인구감소지역 교육지원 조례

제1조(목적) 이 조례는 인구감소지역의 교육지원에 필요한 사항을 정함으로써 인구감소지역의 지속가능한 성장과 교육균형발전에 기여하는 것을 목적으로 한다.

제2조(정의) 이 조례에서 사용하는 “인구감소지역”이란 「지방자치분권 및 지방균형발전에 관한 특별법」 제2조제12호에 따른다.

제3조(교육감의 책무) ① 전라남도교육감(이하 “교육감”이라 한다)은 인구감소지역의 여건과 특성에 맞는 교육지원을 위해 필요한 시책을 수립하고 시행해야 한다.

② 교육감은 인구감소지역 교육지원을 위하여 필요한 예산을 확보하도록 노력하여야 한다.

제4조(지원계획 수립) ① 교육감은 인구감소지역의 학교를 체계적으로 지원하기 위하여 전라남도교육청 인구감소지역 교육지원계획(이하 “교육지원계획”이라 한다)을 수립하고 시행하여야 한다.

② 교육지원계획에는 다음 각 호의 사항이 포함되어야 한다.

1. 학교교육과정 운영
2. 학생 진로·체험활동
3. 저소득·다문화·탈북가정의 학생 지원
4. 그 밖에 교육감이 필요하다고 인정하는 사업

제5조(지원대상) ① 이 조례는 「지방자치분권 및 지방균형발전에 관한 특별법」 제2조제12호 및 같은 법 시행령 제3조제1항에 따라 지정·고시된 전라남도 내 인구감소지역의 학교를 지원대상으로 한다.

② 교육감은 인구감소지역에 교육기반을 확충하기 위하여 다음 각 호의 사업을 예산의 범위에서 지원할 수 있다.

1. 학교 부지, 학교시설, 보건실, 그 밖에 필요한 시설
2. 교재·교구(校具)의 정비
3. 교과서의 무상 공급
4. 학생 통학에 필요한 조치
5. 교원(敎員)에 대한 주택 제공

6. 교원의 적절한 배치

제6조(위원회의 설치 등) ① 다음 각 호의 사항에 관하여 심의하기 위하여 교육감 소속으로 전라남도교육청 인구감소지역 교육지원위원회(이하 “위원회”라 한다)를 둔다.

1. 교육지원계획 수립
2. 인구감소지역 교육지원 예산 규모 및 지원 방법
3. 그 밖에 교육감이 필요하다고 인정하는 사항

② 제1항에 따른 위원회의 기능은 「전라남도 교육균형발전 조례」에 따른 교육균형발전위원회가 대신한다.

제7조(관계기관과의 협조) 교육감은 필요한 경우 교육격차해소, 교육환경 개선 등 교육균형발전에 관한 사항을 전라남도지사 및 시장·군수와 협의하거나 행정적·재정적 지원을 요청할 수 있다.

부 칙

이 조례는 공포한 날부터 시행한다.

전라남도의회에서 의결된 전라남도교육청 배움터지킴이 운영 및 지원 조례를 다음과 같이 공포한다.

2024. 4. 4.

전라남도교육감 김대중

전라남도 조례 제5946호

전라남도교육청 배움터지킴이 운영 및 지원 조례

제1조(목적) 이 조례는 전라남도교육청 배움터지킴이 운영 및 지원에 필요한 사항을 정함으로써 학생들이 안전하게 학교생활을 할 수 있는 환경을 조성하는 것을 목적으로 한다.

제2조(정의) 이 조례에서 사용하는 용어의 뜻은 다음과 같다.

1. “배움터지킴이”란 「학교폭력예방 및 대책에 관한 법률」 제20조의5 및 「아동복지법」 제33조에 따라 학교에서 학생 보호 및 안전을 위하여 활동하는 인력으로서 「자원봉사활동 기본법」 제3조제2호에 따른 자원봉사자를 말한다.
2. “학교”란 「유아교육법」 제2조제2호에 따른 유치원 및 「초·중등교육법」 제2조에 따른 학교를 말한다.

제3조(교육감의 책무) 전라남도교육감(이하 “교육감”이라 한다)은 배움터지킴이를 효과적으로 운영하기 위한 시책을 마련하고 추진하여야 한다.

제4조(기본계획 수립) ① 교육감은 배움터지킴이를 안정적이고 효과적으로 운영·지원하기 위하여 전라남도교육청 배움터지킴이 운영 기본계획(이하 “기본계획”이라 한다)을 매년 수립하고 시행하여야 한다.

② 기본계획에는 다음 각 호의 사항이 포함되어야 한다.

1. 배움터지킴이 운영 목표와 추진 방향
2. 배움터지킴이의 자격 요건 및 역할
3. 배움터지킴이 교육 및 연수
4. 배움터지킴이 활동 및 복지 지원
5. 사업에 대한 평가
6. 그 밖에 배움터지킴이 운영 및 지원에 필요한 사항

제5조(실태조사) 교육감은 기본계획 수립 및 배움터지킴이를 안정적이고 효과적으로 운영하기 위하여 배움터지킴이 운영 현황, 만족도 등에 대한 실태조사를 실시할 수 있다.

제6조(운영시간) 배움터지킴이의 1일 운영시간은 등하교시간, 취약시간 등 학교의 상황을 고려하여 학교의 장이 결정한다.

제7조(위촉 공고 등) ① 학교의 장은 배움터지킴이를 위촉하고자 할 때에는 자격 요건, 활동

기간 및 활동시간, 활동내용, 활동비 등의 내용을 학교 홈페이지에 공고하여야 한다. 다만, 재위촉 시에는 공고를 생략할 수 있다.

② 배움터지킴이의 위촉기간은 1년 이내로 하고, 위촉 및 해촉에 관한 세부적인 기준은 교육감이 따로 정한다.

제8조(활동범위) ① 배움터지킴이의 자원봉사활동 범위는 다음 각 호에 해당하는 활동 중에서 학교의 장과 배움터지킴이가 상호 협의하여 결정한다.

1. 학교 내 외부인 출입 관리 및 통제
2. 등하교 안전 및 교통안전 지도
3. 취약시간 및 취약지역의 교내·교외 순회지도
4. 그 밖에 학생 보호 및 안전을 위하여 필요하다고 인정하는 활동

② 학교의 장은 제1항에 따른 활동 이외의 업무나 배움터지킴이 운영 목적을 벗어난 활동을 지시하여서는 아니 된다.

제9조(활동보호) ① 교육감은 배움터지킴이의 활동이 안전한 환경에서 이루어질 수 있도록 노력하여야 한다.

② 교육감은 학교안전공제회를 통한 보상 등 배움터지킴이의 활동 중 발생한 신체적·경제적 피해를 보상하도록 노력하여야 한다.

제10조(지원) ① 교육감은 학교에 배움터지킴이의 배치·운영에 필요한 지원을 하여야 한다.

② 교육감은 배움터지킴이의 활동에 필요한 실비(實費)를 지원할 수 있다. 이 경우 지원액 등 지원기준은 예산의 범위에서 교육감이 따로 정한다.

제11조(포상) 교육감은 학생 보호 및 안전에 활동성과가 우수한 배움터지킴이를 선정하여 포상할 수 있다.

부 칙

제1조(시행일) 이 조례는 공포한 날부터 시행한다.

제2조(배움터지킴이에 관한 경과조치) 이 조례 시행 전에 학교의 장이 위촉한 배움터지킴이는 이 조례에 따른 배움터지킴이로 본다. 이 경우 배움터지킴이의 위촉기간은 종전의 위촉일부터 기산한다.

전라남도의회에서 의결된 전라남도교육청 당뇨병 학생 지원 조례 일부개정조례를 다음과 같이 공포한다.

2024. 4. 4.

전라남도교육감 김대중

전라남도 조례 제5947호

전라남도교육청 당뇨병 학생 지원 조례 일부개정조례

전라남도교육청 당뇨병 학생 지원 조례 일부를 다음과 같이 개정한다.

제6조제2호 및 제3호를 각각 다음과 같이 하고, 같은 조 제4호 중 “인식”을 “당뇨병에 대한 인식”으로 하며, 같은 조 제5호를 제8호로 하고, 같은 조에 제5호부터 제7호까지를 각각 다음과 같이 신설한다.

2. 보건교사 등에 대한 직무교육 및 연수
3. 당뇨병 학생 및 보호자 대상 상담·교육
5. 당뇨병 학생 지원을 위한 학교 내 혈당관리기기 등 비치
6. 시험 등 평가 시 혈당 측정을 위한 기기 비치·사용
7. 상급학교 진학 시 근거리 우선 배치 지원

부 칙

이 조례는 공포한 날부터 시행한다.

전라남도의회에서 의결된 전라남도교육청 취업역량강화 교육비 지원 조례를 다음과 같이 공포한다.

2024. 4. 4.

전라남도교육감 김대중

전라남도 조례 제5948호

전라남도교육청 취업역량강화 교육비 지원 조례

제1조(목적) 이 조례는 전라남도 학생이 산업현장에 적합한 취업역량을 강화하는 데 필요한 교육비 지원에 관한 사항을 규정하는 것을 목적으로 한다.

제2조(정의) 이 조례에서 “교육비”란 직업교육훈련에 필요한 비용을 말한다.

제3조(교육감의 책무) ① 전라남도교육감(이하 “교육감”이라 한다)은 학생의 취업역량강화를 위한 지원 시책을 마련하고 추진하여야 한다.

② 교육감은 교육비를 지속적이고 안정적으로 지원하기 위해 노력하여야 한다.

제4조(기본계획 수립) ① 교육감은 교육비 지원의 원활한 추진을 위해 매년 취업역량강화 교육비 지원 기본계획(이하 “기본계획”이라 한다)을 수립하여야 한다.

② 기본계획에는 다음 각 호의 사항이 포함되어야 한다.

1. 지원 목표와 추진 방향
2. 지원 대상, 시기 및 방법
3. 지원 사업 홍보
4. 재원 조달 방안
5. 사업에 대한 평가
6. 그 밖에 교육비 지원에 필요한 사항

제5조(교육비 지원 대상 등) ① 교육감은 다음 각 호의 어느 하나에 해당하는 학생에게 예산의 범위에서 교육비를 지원할 수 있다.

1. 「초·중등교육법 시행령」 제90조제1항제10호에 따른 산업수요 맞춤형 고등학교에 재학 중인 학생
2. 「초·중등교육법 시행령」 제91조에 따른 특성화고등학교 중 산업분야의 인재양성을 목적으로 하는 고등학교에 재학 중인 학생
3. 「초·중등교육법 시행령」 제76조의3제1호에 따른 일반고등학교 중 산업 분야의 인재양성을 목적으로 교육감이 지정한 학과를 설치·운영하는 고등학교의 해당 학과에 재학 중인 학생
4. 제1호부터 제3호까지를 규정한 학생이 아닌 경우로서 직업교육훈련기관 또는 고교 직

업과정 위탁교육기관에 6개월 이상 등록하여 3개월 이상 교육과정에 참여한 학생

② 교육감은 제1항에 따른 학생이 법령이나 다른 조례에 따라 지원을 받거나 다른 기관·단체 등으로부터 지원을 받는 경우에는 교육비를 차등하여 지원하거나 지원하지 않을 수 있다.

③ 교육감은 제1항에 따른 학생이 도 단위 또는 전국 단위 규모의 기능대회 또는 경진대회에 선수로 참가하거나 우수한 성적을 거둔 경우에는 산업현장에 필요한 직무능력 향상을 독려하기 위해 교육비를 추가 지원할 수 있다.

제6조(교육비 사용) 교육비는 다음 각 호의 목적으로 사용되어야 한다.

1. 전공 분야와 관련한 자격증 취득 및 교재 구입
2. 취업역량강화를 위한 외국어 학습
3. 면접 기법·기술 습득 등을 목적으로 한 교육 수강
4. 그 밖에 취업역량강화를 위해 교육감이 필요하다고 인정하는 경우

제7조(지원 방법) ① 교육감은 지원 대상자에 대한 교육비를 학교의 장에게 교부하여 집행하게 한다. 다만, 현물 지원 등 다른 방법으로 지원이 필요할 경우에는 집행 방법을 달리할 수 있다.

② 그 밖에 교육비 지원에 필요한 구체적인 사항은 교육감이 따로 정한다.

제8조(지급 중지 및 환수) ① 교육감은 다음 각 호의 어느 하나에 해당하는 경우에는 교육비 지급을 중지하여야 한다.

1. 지원 대상자가 아닌 사람에게 지급된 경우
2. 해당 학년으로 재입학하거나 전라남도 내 전입학을 통해 중복으로 지급된 경우
3. 제6조에서 규정한 사용 목적 외로 사용한 경우
4. 지원 대상자가 아닌 사람이 사용한 경우
5. 제5조제1항제4호의 학생이 직업교육훈련기관 또는 위탁교육기관이 정한 출석률을 달성하지 못하거나 현장실습 기업에서 정한 기준을 충족하지 못한 경우
6. 그 밖에 부정한 방법으로 교육비를 지급받은 경우

② 교육감은 제1항에 따라 교육비 지급을 중지한 경우 지체 없이 지급된 교육비의 전부 또는 일부를 환수하여야 한다.

제9조(협력체계 구축) 교육감은 교육비 지원의 원활한 추진을 위해 전라남도과 시·군, 산업체, 직업·진로교육 관련 공공기관, 유관 기관 등과 협력체계를 구축할 수 있다.

부 칙

이 조례는 공포한 날부터 시행한다.

전라남도의회에서 의결된 전라남도교육청 문신 예방 교육 조례를 다음과 같이 공포한다.

2024. 4. 4.

전라남도교육감 김대중

전라남도 조례 제5949호

전라남도교육청 문신 예방 교육 조례

제1조(목적) 이 조례는 학생들이 무분별하게 문신을 새기는 것을 예방하고 건강한 성장 활동에 필요한 사항을 정함으로써 학생들의 신체적·정신적 건강을 보호하는 것을 목적으로 한다.

제2조(정의) 이 조례에서 사용하는 용어의 뜻은 다음과 같다.

1. “학생”이란 「초·중등교육법」 제2조에 따른 학교에 재학 중인 학생을 말한다.
2. “문신”이란 바늘 등을 사용하여 인체에 색소를 넣어 영구적으로 문양이 남는 시술을 말한다.

제3조(교육감의 책무) 전라남도교육감(이하 “교육감”라 한다)은 학생의 문신 방지와 문신으로 인한 피해를 예방하고 건강한 청소년으로 성장시키기 위하여 문신 예방 교육에 필요한 시책 등을 마련하여야 한다.

제4조(기본계획 수립) ① 교육감은 학생 문신 예방 교육을 위한 기본계획(이하 “기본계획”이라 한다)을 매년 수립하고 시행하여야 한다.

② 기본계획에는 다음 각 호의 사항이 포함되어야 한다.

1. 문신 예방 교육의 목표와 추진 방향
2. 문신 예방을 위한 교육 및 방안
3. 문신을 새긴 학생의 신체적·정신적 건강을 위한 상담 지원 방안
4. 그 밖에 학생 문신 예방 교육을 위해 교육감이 필요하다고 인정하는 사항

③ 교육감은 시행계획을 「전라남도교육청 학교폭력예방 및 대책에 관한 조례」 제5조에 따른 추진계획에 포함하여 수립할 수 있다.

제5조(실태조사) ① 교육감은 기본계획 수립을 위한 자료로 활용하기 위하여 학생 문신에 대한 인식 등에 관한 실태조사를 실시할 수 있다.

② 교육감은 제1항에 따른 실태조사를 전문 기관 또는 법인·단체 등에 위탁할 수 있다.

제6조(예방 교육) ① 학교의 장은 문신 예방 교육을 매년 1회 이상 학교 교육과정에 편성하도록 노력하여야 한다.

② 제1항에 따른 문신 예방 교육은 전문 기관 또는 법인 단체 등에 위탁할 수 있다.

제7조(재정지원) 교육감은 각급 학교에서 문신 예방 교육을 실시하는데 필요한 경비를 예산

의 범위에서 지원할 수 있다.

제8조(협력체계 구축) 교육감은 학생의 문신 예방 교육을 효과적으로 추진하기 위하여 전라남도, 시·군, 전라남도경찰청, 관련 기관 및 단체 등과 협력체계를 구축하도록 노력하여야 한다.

부 칙

이 조례는 공포한 날부터 시행한다.

전라남도의회에서 의결된 전라남도교육청 장애학생 문화예술 활동 지원 조례 전부개정조례를 다음과 같이 공포한다.

2024. 4. 4.

전라남도교육감 김대중

전라남도 조례 제5950호

전라남도교육청 장애학생 문화예술 활동 지원 조례 전부개정조례

전라남도교육청 장애학생 문화예술 활동 지원 조례 전부를 다음과 같이 개정한다.

전라남도교육청 장애학생 문화예술 및 체육 활동 지원 조례

제1조(목적) 이 조례는 장애학생의 문화예술 및 체육 활동 보장에 필요한 사항을 정함으로써 장애학생의 문화예술 활동을 보장하고 다양한 체육 활동에 참여할 수 있도록 지원하는 것을 목적으로 한다.

제2조(정의) 이 조례에서 사용되는 용어의 뜻은 다음과 같다.

1. “장애학생”이란 「장애인 등에 대한 특수교육법」 제15조에 따라 특수교육대상자로 선정된 사람을 말한다.
2. “문화예술”이란 「문화예술진흥법」 제2조제1항제1호에 따른 문화예술을 말한다.
3. “문화예술교육”이란 「문화예술교육 지원법」 제2조제1호가목에 따른 학교문화예술교육을 말한다.
4. “체육”이란 「국민체육진흥법」 제2조제1호에 따른 활동을 말한다.

제3조(교육감의 책무) 전라남도교육감(이하 “교육감”이라 한다)은 장애학생의 문화예술 향유 및 체육 활동의 기회를 확대하는 데 필요한 시책을 마련하여야 한다.

제4조(지원 사업) ① 교육감은 장애학생의 문화예술 활동을 보장하고 체육 활동 참여 확대를 위해 다음 각 호의 사업을 추진할 수 있다.

1. 프로그램 개발 및 보급
2. 축제, 학예회, 발표회, 공연, 전시, 상영, 경연 및 경기 등 행사 개최 및 지원
3. 교류 및 컨설팅 지원
4. 그 밖에 교육감이 필요하다고 인정하는 사업

② 교육감은 장애학생 문화예술교육 프로그램 및 체육 활동에 필요한 시설 및 장비 등을 각급 학교에 지원할 수 있다.

③ 교육감은 제1항에 따른 사업을 효율적으로 수행하기 위하여 「고등교육법」 제2조에 따

른 학교, 전문기관 또는 법인·단체에 사업을 위탁할 수 있다.

제5조(교육 및 연수) ① 교육감은 장애학생이 문화예술·체육 활동과 관련하여 다양한 소질 및 역량을 기르는 데 필요한 교육을 실시하여야 한다.

② 교육감은 담당 교원의 이해도 제고와 전문성 향상을 위하여 연수 프로그램을 개발하고 교원에게 연수 기회를 제공할 수 있다.

③ 교육감은 제1항 및 제2항에 따른 교육 및 연수 시 전문 인력을 활용하도록 노력하여야 한다.

제6조(경비 지원) 교육감은 장애학생의 문화예술 및 체육 활동 보장을 위하여 그 사업을 추진하는 자에게 예산의 범위에서 필요한 경비를 지원할 수 있다.

제7조(포상) 교육감은 장애학생 문화예술 및 체육 활동 증진에 이바지한 법인·단체 또는 개인에 대하여 포상할 수 있다.

부 칙

이 조례는 공포한 날부터 시행한다.

전라남도의회에서 의결된 전라남도교육청 학교 기록물 관리 및 보존 조례 전부개정조례를 다음과 같이 공포한다.

2024. 4. 4.

전라남도교육감 김대중

전라남도 조례 제5951호

전라남도교육청 학교 기록물 관리 및 보존 조례 전부개정조례

전라남도교육청 학교 기록물 관리 및 보존 조례 전부를 다음과 같이 개정한다.

전라남도교육청 기록물 관리 조례

제1조(목적) 이 조례는 「공공기록물 관리에 관한 법률」 및 같은 법 시행령에서 위임된 사항과 기록물 관리에 필요한 사항을 규정하는 것을 목적으로 한다.

제2조(정의) 이 조례에서 사용하는 용어의 뜻은 다음과 같다.

1. “각급 학교”란 「유아교육법」 제2조제2호 및 「초·중등교육법」 제2조에 따른 학교를 말한다.
2. “출자·출연기관”이란 「전라남도교육청 출자·출연기관의 운영에 관한 조례」 제2조에 따른 출자기관 또는 출연기관을 말한다.
3. “처리과”란 전라남도교육청 본청(이하 “본청”이라 한다), 직속기관, 교육지원청, 출자·출연기관의 각 단위 부서 및 각급 학교를 말한다.
4. “민간기록물”이란 개인 또는 단체 등이 생산·취득한 기록정보 자료를 말한다.

제3조(적용 범위) 이 조례는 본청, 직속기관, 교육지원청(소속 기관을 포함한다), 각급 학교, 출자·출연기관에 적용한다.

제4조(영구기록물관리기관의 설치) 전라남도교육감(이하 “교육감”이라 한다)은 기록물의 영구보존 및 관리를 위하여 「공공기록물 관리에 관한 법률」(이하 “법”이라 한다) 제11조에 따라 영구기록물관리기관을 설치할 수 있다.

제5조(기록관의 설치 및 운영) ① 기록관은 법 제13조에 따라 본청과 교육지원청의 기록물 관리 업무를 담당하는 부서에 설치하고, 기록관의 장은 그 부서의 장이 된다.

② 기록관의 장은 기록물 관리 업무를 효율적으로 수행하기 위하여 관할 처리과의 장에게 기록물 관리 책임자를 지정하여 처리과의 기록물 관리 업무를 수행하도록 하여야 한다.

제6조(기록물평가심의회 구성 및 운영) ① 법 제27조의2에 따른 기록물평가심의회(이하 “심의회”라고 한다)의 위원 중 민간 전문가는 기록물의 보존가치 평가에 적합하다고 인정되

는 사람 중에서 기록관이 설치된 기관의 장이 위촉한다.

② 위원장은 기록관의 장이 된다.

③ 위촉위원의 임기는 2년으로 하고, 한 차례만 연임할 수 있다.

④ 위원장은 심의회의 회의를 소집하고, 그 의장이 된다.

⑤ 심의회의 회의는 재적위원 과반수의 출석으로 개의(開議)하고, 출석위원 과반수의 찬성으로 의결한다.

⑥ 심의회에 심의회의 사무를 처리하기 위하여 간사 1명을 둔다. 이 경우 본청은 기록물관리 업무 담당 사무관이, 교육지원청은 기록물관리 업무 담당 팀장이 간사가 된다.

제7조(기록물의 전자화 및 활용) ① 교육감은 다음 각 호의 어느 하나에 해당하는 기록물을 전자화하여 공개·활용될 수 있도록 노력하여야 한다.

1. 활용 가치가 높은 기록물
2. 교육사적 가치가 높은 기록물
3. 그 밖에 교육감이 필요하다고 인정하는 기록물

② 교육감은 기록관에서 보존하고 있는 기록물을 활용하여 교육 목적의 홍보 또는 전시 등의 사업을 추진할 수 있다.

제8조(민간기록물의 수집) ① 교육감은 개인 또는 단체가 소유한 기록정보 자료 중 보존가치가 높은 민간기록물을 수집할 수 있다.

② 민간기록물의 수집은 기증을 원칙으로 하며, 위탁, 사본 수집, 구술 채록 등의 방법으로 할 수 있다.

③ 수집 대상은 다음 각 호의 어느 하나에 해당하는 기록물로 영구히 보존할 가치가 있는 민간기록물을 우선으로 한다.

1. 교육사적 주요 정책, 사업, 행사와 관련된 기록물
2. 교육사적 관심이 높은 사건, 사고, 인물 등과 관련된 기록물
3. 그 밖에 역사적 가치가 높아 수집·보존 관리가 필요한 기록물

제9조(민간기록물 관리 및 활용) ① 민간기록물은 공공기록물과 구분하여 별도의 수장고에 보존하여야 하며 분류, 보존기간, 보존방법 등에 관한 관리 기준은 교육감이 따로 정한다.

② 교육감은 수집한 민간기록물이 지식정보자원으로 활용될 수 있도록 노력하여야 한다.

제10조(민간기록물자문위원회 설치 등) ① 교육감은 민간기록물의 수집·관리에 필요한 다음 각 호의 사항을 자문하기 위하여 교육감 소속으로 민간기록물자문위원회를 둘 수 있다.

1. 수집 계획
2. 수집 대상의 보존가치 평가
3. 그 밖에 민간기록물의 조사, 수집 및 활용 등에 관한 사항

② 민간기록물자문위원회의 구성, 운영 등에 관한 사항은 교육감이 따로 정한다.

제11조(기록물 보존 지원) 교육감은 기록물의 체계적인 관리와 안전한 보존을 위하여 다음 각 호의 사업에 필요한 비용을 예산의 범위에서 지원할 수 있다.

1. 기록물을 보존하는 서고 등 보존시설 설치 및 운영

2. 기록물 보존에 적합한 환경 유지

부 칙

제1조(시행일) 이 조례는 공포한 날부터 시행한다.

제2조(일반적 경과조치) 이 조례 시행 전에 「전라남도교육청 학교 기록물 관리 및 보존 조례」의 규정에 따라 행하여진 처분·절차 및 그 밖의 행위는 그에 해당하는 이 조례의 규정에 따라 행하여진 것으로 본다.

전라남도의회 입법·정책개발 연구용역 관리 조례를 다음과 같이 공포한다.

2024. 4. 4.

전라남도지사 김영록

전라남도 조례 제5952호

전라남도의회 입법·정책개발 연구용역 관리 조례

제1조(목적) 이 조례는 전라남도의회의 입법 및 정책개발 활동을 지원하기 위하여 전라남도 의회가 시행하는 입법·정책개발 연구용역의 효율적인 운영과 관리에 필요한 사항을 규정 하는 것을 목적으로 한다.

제2조(정의) 이 조례에서 사용하는 용어의 뜻은 다음과 같다.

1. “입법·정책개발 연구용역”이란 전라남도의회(이하 “의회”라 한다)가 입법 및 정책 개발 활동을 지원하기 위해 조사·연구를 목적으로 연구과제를 선정하고 시행하는 학술연구용역을 말한다.
2. “용역관리 부서”란 연구용역 전반에 관한 사항을 관리하는 의회사무처 정책담당관을 말한다.
3. “용역추진 부서”란 연구용역을 제안하고 추진하는 의회사무처 내 담당관 및 상임위원 회를 말한다.

제3조(의장의 책무) ① 전라남도의회 의장(이하 “의장”이라 한다)은 의회의 전문성과 의정 역량을 높이기 위한 방안을 적극 모색하여야 한다.

② 의장은 입법 및 정책개발을 위한 연구활동을 적극 권장하고, 이에 필요한 행정적·재정 적 지원 방안을 마련하여야 한다.

③ 의장은 연구용역의 결과를 의회의 입법 및 정책개발 과정에 활용하여야 한다.

제4조(추진계획 수립) 의장은 다음 각 호의 사항을 반영한 해당 연도의 연구용역 추진계획을 수립할 수 있다.

1. 목적 및 추진방향
2. 사업예산 및 추진절차
3. 전년도 연구용역 활용 결과
4. 그 밖에 의장이 필요하다고 인정하는 사항

제5조(연구용역 과제 제안) ① 용역추진 부서에서는 연구용역 과제 제안서를 작성하여 용역 관리 부서에 제출하여야 한다.

② 의장은 연구용역의 주제를 다양화하고 시민 참여를 보장하기 위하여 연구용역 과제 아 이디어 공모를 추진할 수 있다. 이 경우 공모 절차·운영 등에 필요한 사항은 의장이 따로

정한다.

제6조(연구용역 과제 선정) 제5조에 따라 제안된 과제는 다음 각 호의 사항을 고려하여 「전라남도의회 정책연구용역 심의위원회 운영 규정」에 따른 전라남도의회 정책연구용역 심의위원회의 심의를 거쳐 연구용역 과제로 선정한다.

1. 연구용역의 필요성 및 타당성
2. 연구용역 추진방식 및 용역비 산정 등의 적정성
3. 연구용역 결과의 활용가능성

제7조(연구용역 수행기관 계약 등) ① 제6조에 따라 선정된 연구용역 과제의 수행기관 계약 등은 「지방자치단체를 당사자로 하는 계약에 관한 법률」 제9조에 따른다. 다만, 같은 법 시행령 제25조 또는 제43조에 따른 사유가 인정되는 과제에 대해서는 의회운영위원장과 협의하여 예외로 할 수 있다.

② 제1항에 따른 연구용역 과제의 수행기관 계약에 필요한 업무 등은 용역관리 부서에서 수행한다.

③ 용역추진 부서는 용역관리 부서의 자료요청이 있는 경우 계약 등에 필요한 자료를 작성하여 제출하여야 한다.

제8조(연구용역 추진) ① 연구용역은 다음 각 호의 원칙에 따라 용역관리 부서와 용역추진 부서에서 공동으로 추진한다.

1. 연구용역의 공정성, 투명성, 전문성 확보
2. 연구용역 예산의 효율적 집행
3. 연구용역 결과의 품질과 활용도 제고

② 용역추진 부서는 연구용역이 종료된 후 용역결과 보고서를 작성하여 용역관리 부서에 제출하여야 한다.

③ 의장은 연구용역이 완료되면 용역 결과물의 충실성과 활용성 등을 평가하여야 한다.

제9조(연구용역 결과 공개) 의장은 입법·정책개발 연구용역 결과물을 의회 누리집 등에 공개하여야 한다.

부 칙

제1조(시행일) 이 조례는 공포한 날부터 시행한다.

제2조(일반적 적용례) 이 조례는 2024년 1월 1일 이후 추진하는 입법·정책개발 연구용역부터 적용한다.

전라남도의회 의원 의정활동비 등 지급에 관한 조례 일부개정조례를 다음과 같이 공포한다.

2024. 4. 4.

전라남도지사 김영록

전라남도 조례 제5953호

전라남도의회 의원 의정활동비 등 지급에 관한 조례 일부개정조례

전라남도의회 의원 의정활동비 등 지급에 관한 조례 일부를 다음과 같이 개정한다.

제7조를 삭제한다.

별표1 중 지급액란을 다음과 같이 한다.

지 급 액	월 1,500,000원	월 500,000원
-------	--------------	------------

부 칙

제1조(시행일) 이 조례는 공포한 날부터 시행한다.

제2조(의정활동비 지급에 관한 적용례) 별표1의 개정 규정은 2024년 1월 1일 이후 지급하는 의정활동비부터 적용한다.

전라남도의회 공무원 후생복지 조례 일부개정조례를 다음과 같이 공포한다.

2024. 4. 4.

전라남도지사 김영록

전라남도 조례 제5954호

전라남도의회 공무원 후생복지 조례 일부개정조례

전라남도의회 공무원 후생복지 조례 일부를 다음과 같이 개정한다.

제4조의2 및 제4조의3을 각각 다음과 같이 신설한다.

제4조의2(후생복지 시설의 운영) ① 의장은 다음 각 호의 후생복지시설을 예산의 범위에서 운영할 수 있다.

1. 구내식당, 카페, 매점, 휴게실, 자판기 등의 편의시설
2. 건강관리실, 체력단련실 등의 건강증진시설
3. 그 밖에 공무원의 후생복지 증진에 필요한 시설

② 후생복지시설의 운영에 필요한 사항은 의장이 따로 정한다.

제4조의3(후생복지사업의 시행) 의장은 공무원 후생복지를 위하여 다음 각 호의 사업을 예산의 범위에서 시행할 수 있다.

1. 직장 동호회 활동 및 직원 체육대회 지원
2. 장기근속 모범 공무원, 근무성적 우수공무원 등의 국내외 연수지원
3. 가족과 함께하는 국내외 역사·문화탐방
4. 직장 내 소통과 화합을 위한 소통캠프 및 각종 문화행사
5. 소속 공무원의 직무스트레스 해소를 위한 심리상담 지원
6. 정년· 명예퇴직공무원에 대한 기념품 지원
7. 문화 향유 기회제공을 위한 직원 문화체험활동비 지원
8. 그 밖에 의장이 필요하다고 인정하는 사업

제12조제3항 중 “7명 이상 15명”을 “5명 이상 10명”으로, “구성하되, 제4항 각 호에 따라 위촉되는 위원이 전체 위원의 40% 이상이어야”를 “구성”으로 하고, 같은 조 제4항을 다음과 같이 하며, 같은 조 제5항 및 제6항을 각각 제6항 및 제7항으로 하고, 같은 조에 제5항을 다음과 같이 신설하며, 같은 조 제7항(종전의 제6항) 중 “공무원 중에서 의장이 지명한다”를 “팀장으로 한다”로 한다.

- ④ 협의회는 위원장은 후생복지 업무 담당관이 된다.
- ⑤ 위원은 다음 각 호의 사람 중에서 의장이 임명 또는 위촉한다.

1. 공무원
2. 그 밖에 후생복지 분야에 학식과 경험이 풍부하다고 의장이 인정하는 사람

부 칙

이 조례는 공포한 날부터 시행한다.

전라남도 LED조명 보급 촉진 조례 등 일부개정조례를 다음과 같이 공포한다.

2024. 4. 4.

전라남도지사 김영록

전라남도 조례 제5955호

전라남도 LED조명 보급 촉진 조례 등 일부개정조례

제1조(「전라남도 LED조명 보급 촉진 조례」의 개정) 전라남도 LED조명 보급 촉진 조례 일부를 다음과 같이 개정한다.

제3조 중 “강구하고”를 “마련하고”로 한다.

제5조제3항 중 “등에게 행정적·재정적 인센티브를 줄”을 “등에 행정적·재정적으로 지원할”로 한다.

제11조를 삭제한다.

제12조를 제2조의2로 하고, 같은 조(중전의 제12조)의 제목 “(다른 법령과의 관계)”를 “(다른 조례와의 관계)”로 하며, 같은 조 제목 외의 부분 중 “관하여 법령 및”을 “관하여”로 한다.

제13조를 삭제한다.

제2조(「전라남도 경제위기대응시스템 구축·운영 등에 관한 조례」의 개정) 전라남도 경제위기대응시스템 구축·운영 등에 관한 조례 일부를 다음과 같이 개정한다.

제19조를 삭제한다.

제3조(「전라남도 고등학교졸업자 고용촉진 조례」의 개정) 전라남도 고등학교졸업자 고용촉진 조례 일부를 다음과 같이 개정한다.

제2조 중 “「초·중등교육법」 제2조제3호”를 “「초·중등교육법」 제2조제3호”로 한다.

제11조를 삭제한다.

제4조(「전라남도 공공디자인 진흥 조례」의 개정) 전라남도 공공디자인 진흥 조례 일부를 다음과 같이 개정한다.

제2조제2호를 다음과 같이 한다.

2. “공공기관”이란 전라남도(이하 “도”라 한다), 시·군, 「지방공기업법」에 따라 설립된 지방공기업, 「공공기관의 운영에 관한 법률」 제4조에 따른 공공기관, 「전라남도의 출자·출연 기관의 운영에 관한 조례」 제2조제1호에 따른 출자·출연기관 등을 말한다.

제3조제2항 중 “별표1”을 “별표 1”로 한다.

제7조제1항 중 “진흥계획(이하 “지역계획”) 을 “진흥계획(이하 “지역계획”) 으로 하고, 같은 조 제4항 중 “게재 하여야” 를 “게재하여야” 로 한다.

제9조제1항제3호 중 “별표2” 를 “별표 2” 로 하고, 같은 조 제4항 각 호 외의 부분 본문을 다음과 같이 한다.

위원회의 위원은 다음 각 호에 해당 하는 사람 중에서 도지사가 임명 또는 위촉한다.

제9조제4항 각 호 외의 부분 단서 중 “ “거쳐야 하며, 특정 성별이 위촉위원 수의 10분의 6을 초과하지 아니하여야 한다.” 로” 를 “거쳐야” 로 하고, 같은 항 제2호 중 “자 중에서 도지사가 위촉하는 사람” 을 “사람” 으로 한다.

제11조 및 제12조를 각각 삭제한다.

제15조제2항 중 “호선한다” 를 “선출한다” 로 하고, 같은 조 제4항 중 “제19조(수당)” 를 “제18조(의견청취)” 로 한다.

제16조제5항 중 “공공기관에서는「별지 제1호」 서식” 을 “공공기관에서는 별지 제1호서식” 으로 한다.

제19조를 삭제한다.

제21조제1항 및 제2항 중 “별표2” 를 각각 “별표 2” 로 한다.

제25조제2항 중 “제1항의 규정” 을 “제1항” 으로 하고, 같은 조 제3항을 삭제한다.

제27조제1항 중 “개최 할” 을 “개최할” 로 한다.

제30조를 삭제한다.

제5조(「전라남도 공유경제 활성화 지원 조례」의 개정) 전라남도 공유경제 활성화 지원 조례 일부를 다음과 같이 개정한다.

제17조를 삭제한다.

제6조(「전라남도 관광기념품 개발 및 육성 조례」의 개정) 전라남도 관광기념품 개발 및 육성 조례 일부를 다음과 같이 개정한다.

제4조제5항 본문 중 “하되, 연임할 수 있다” 를 “한다” 로 한다.

제5조를 다음과 같이 한다.

제5조(위원회의 운영) ① 위원장은 위원회의 회의를 소집하고, 그 의장이 된다.

② 위원회의 회의는 재적위원 과반수의 출석으로 개의(開議)하고, 출석위원 과반수의 찬성으로 의결한다.

제15조제1항제4호 중 “제14조 제2항” 을 “제14조제2항” 으로 한다.

제19조를 삭제한다.

제7조(「전라남도 금융복지상당 지원에 관한 조례」의 개정) 전라남도 금융복지상당 지원에 관한 조례 일부를 다음과 같이 개정한다.

제8조를 삭제한다.

제8조(「전라남도 기능경기대회 개최 등의 위탁 및 운영에 관한 조례」의 개정) 전라남도 기능경기대회 개최 등의 위탁 및 운영에 관한 조례 일부를 다음과 같이 개정한다.

제1조 중 “조례는「숙련기술장려법」 제20조 및 같은 법 시행령제26조에 따른 전라남도”

를 “조례는 전라남도” 로, “전라남도기능경기대회” 를 “전라남도 기능경기대회” 로 한다.

제2조제1항 중 “둔다” 를 “둘 수 있다” 로 한다.

제7조 중 “사항은「전라남도 보조금관리조례」” 를 “사항은 「전라남도 지방보조금 관리 조례」” 로 한다.

제9조를 다음과 같이 한다.

제9조(대회운영) 기능경기대회 운영에 따른 세부적 사항은 한국산업인력공단의 「기능경기 대회관리 규칙」을 적용한다.

제10조를 삭제한다.

제9조(「전라남도 남도소리올림터 설치 및 운영에 관한 조례」의 개정) 전라남도 남도소리올림터 설치 및 운영에 관한 조례 일부를 다음과 같이 개정한다.

제2조 중 ““올림터” 라” 를 ““올림터” 라” 로 한다.

제6조제1호 중 “전염병” 을 “감염병” 으로 한다.

제7조제1항 단서 중 “위탁운영” 을 “운영을 위탁” 으로 하고, 같은 조 제2항 중 “하고” 를 “하고,” 로 한다.

제8조제1항 중 “문화예술진흥” 을 “문화예술 진흥” 으로 하고, 같은 조 제2항 중 “비치하고” 를 “비치하고,” 로 한다.

제9조제4항 각 호 외의 부분 단서를 삭제한다.

제10조를 삭제한다.

제25조제3항 중 “있거나” 를 “있거나,” 로 한다.

제27조를 다음과 같이 한다.

제27조(준용) 이 조례에 규정하지 아니한 사항은 「전라남도 사무의 민간위탁 조례」에 따른다.

제28조를 삭제한다.

제10조(「전라남도 노사민정협의회 설치 및 운영 조례」의 개정) 전라남도 노사민정협의회 설치 및 운영 조례 일부를 다음과 같이 개정한다.

제3조제1항 중 “전라남도지사(이하 “도지사” ” 를 “전라남도지사(이하 “도지사” ” 로 한다.

제5조제2항 중 “보좌하고” 를 “보좌하고,” 로 한다.

제7조제1항 본문 중 “하되 연임할 수 있다” 를 “한다” 로 한다.

제8조제1항 중 “소집하고” 를 “소집하고,” 로 한다.

제14조를 삭제한다.

제11조(「전라남도 독서문화 진흥에 관한 조례」의 개정) 전라남도 독서문화 진흥에 관한 조례 일부를 다음과 같이 개정한다.

제9조의 제목 “(독서문화 진흥을 위한 협조)” 를 “(독서문화 진흥을 위한 협조)” 로 한다.

제10조를 삭제한다.

제12조(「전라남도 동상·기념비·조형물의 건립 및 관리기준 등에 관한 조례」의 개정) 전라남도 동상·기념비·조형물의 건립 및 관리기준 등에 관한 조례 일부를 다음과 같이 개정한다.

제1조 중 “하는 경우”를 “경우”로 한다.

제3조의 제목“(적용범위)”를“(다른 조례와의 관계)”로 하고, 같은 조 제1항 중 “다른 법령 및”을 “대해”로 한다.

제4조제1항 각 호 외의 부분 후단 중 “경우 「공유재산 및 물품 관리법」 제7조”를 “경우 「공유재산 및 물품 관리법」 제7조”로 하고, 같은 항 제2호를 다음과 같이 하며, 같은 조 제2항 중 “기부채납”을 “기부수령”으로 한다.

2. 건립계획서: 별지 제2호서식

제9조제1항 중 ““위원회”라”를 ““위원회”라”로 한다.

제14조를 삭제한다.

제13조(「전라남도 동학농민혁명 기념사업 조례」의 개정) 전라남도 동학농민혁명 기념사업 조례 일부를 다음과 같이 개정한다.

제4조의2제1항 중 “별표”를 “별표 1”로 한다.

제7조를 삭제한다.

제14조(「전라남도 문화영향평가 조례」의 개정) 전라남도 문화영향평가 조례 일부를 다음과 같이 개정한다.

제11조를 삭제한다.

제15조(「전라남도 문화예술 재능나눔 장려 및 지원에 관한 조례」의 개정) 전라남도 문화예술 재능나눔 장려 및 지원에 관한 조례 일부를 다음과 같이 개정한다.

제4조 중 “수립하고 시행”을 “수립·시행”으로 한다.

제5조제2항 중 “「전라남도 문화관광재단 설립 및 운영에 관한 조례」에 따라 전라남도 문화관광재단”을 “「전라남도 문화재단 설립 및 운영에 관한 조례」에 따른 전라남도 문화재단”으로 한다.

제7조를 삭제한다.

제16조(「전라남도 문화예술교육 지원에 관한 조례」의 개정) 전라남도 문화예술교육 지원에 관한 조례 일부를 다음과 같이 개정한다.

제1조 중 “「문화예술교육 지원법」과 같은 법 시행령에 따라 전라남도”를 “전라남도”로 한다.

제2조 중 ““문화예술 교육””을 ““문화예술교육””으로 한다.

제6조제1항 중 “20명 이내의 위원으로 구성하며”를 “20명 이내의 위원으로 구성하며,”로 하고, 같은 조 제2항을 다음과 같이 하며, 같은 조 제3항 본문 중 “위촉직 위원”을 “위촉직 위원”으로 한다.

제7조제2항 중 “개 의 하고”를 “개 의(開議)하고,”로 한다.

제8조제3항제1호 및 제3호를 각각 제2호 및 제4호로 하고, 같은 항에 제1호 및 제3호를 각

각 다음과 같이 신설하며, 같은 항 제2호(중전의 제1호) 중 “문화예술 교육계획 및 시행계획의 수행·추진2. 시·군”을 “시·군”으로 하고, 같은 항 제4호(중전의 제3호) 중 “문화예술교육의 기획 및 프로그램 개발4. 문화예술교육”을 “문화예술교육”으로 한다.

1. 문화예술 교육계획 및 시행계획의 수행·추진

3. 문화예술교육의 기획 및 프로그램 개발

제9조제2항 중 “학교 문화예술 교육”을 “학교문화예술교육”으로 한다.

제10조제4항 중 “일환으”를 “하나”로 한다.

제14조를 삭제한다.

제17조(「전라남도 문화원연합회 육성 및 지원에 관한 조례」의 개정) 전라남도 문화원연합회 육성 및 지원에 관한 조례 일부를 다음과 같이 개정한다.

제1조 중 “「지방문화원진흥법」 제15조에 따라 전라남도”를 “전라남도”로 한다.

제3조 중 “강구”를 “마련”으로 한다.

제9조 및 제10조를 각각 삭제한다.

제18조(「전라남도 문화재돌봄사업 운영 및 지원에 관한 조례」의 개정) 전라남도 문화재돌봄사업 운영 및 지원에 관한 조례 일부를 다음과 같이 개정한다.

제9조제2항 및 제10조를 각각 삭제한다.

제19조(「전라남도 바둑 활성화 지원 조례」의 개정) 전라남도 바둑 활성화 지원 조례 일부를 다음과 같이 개정한다.

제2조 중 “「바둑진흥법」 제2조”를 “「바둑 진흥법」 제2조”로 한다.

제6조 및 제7조를 각각 삭제한다.

제20조(「전라남도 박물관 및 미술관 진흥 조례」의 개정) 전라남도 박물관 및 미술관 진흥 조례 일부를 다음과 같이 개정한다.

제2조제2호가목부터 다목까지 중 “자”를 각각 “사람”으로 한다.

제3조의3 각 호 외의 부분 전단 중 “대관하고자하는”을 “대관하고자 하는”으로 한다.

제3조의6 중 “조례가”를 “조례에서”로 한다.

제4조제1항 중 “법 제16조”를 “「박물관 및 미술관 진흥법」(이하 “법”이라 한다) 제16조”로 한다.

제8조제1항 중 “구성하되, 위촉직 위원 구성시 특정 성별이 10분의 6을 초과하지 않도록 한다”를 “구성한다”로 하고, 같은 조 제4항 본문 중 “한차례”를 “한 차례”로 한다.

제11조, 제13조 및 제14조를 각각 삭제한다.

제21조(「전라남도 사회적경제기업 제품 구매촉진 및 판로지원에 관한 조례」의 개정) 전라남도 사회적경제기업 제품 구매촉진 및 판로지원에 관한 조례 일부를 다음과 같이 개정한다.

제7조제3항 중 “익년도 2월말, 당해”를 “다음 연도 2월말, 해당”으로 한다.

제14조를 삭제한다.

제22조(「전라남도 산업평화상 조례」의 개정) 전라남도 산업평화상 조례 일부를 다음과 같

이 개정한다.

제4조 중 “ “도 “ 라” 를 “ “도” 라” 로 한다.

제7조 중 “5년 간” 을 “5년간” 으로 한다.

제9조제2항 중 “저명인사” 를 “저명한 인사” 로 한다.

제9조의2, 제14조 및 제16조를 각각 삭제한다.

제23조(「전라남도 상권영향분석 및 활용에 관한 조례」의 개정) 전라남도 상권영향분석 및 활용에 관한 조례 일부를 다음과 같이 개정한다.

제2조제1호 중 “한다)제2조제3호” 를 “한다) 제2조제3호” 로 한다.

제3조 중 “ “도지사” 로” 를 “ “도지사” 라” 로 한다.

제4조제2항 중 “법 시행령 제6조의6제1항” 을 “「유통산업발전법 시행령」 제6조의6제1항” 으로 한다.

제6조 중 “지역 별” 을 “지역별” 로 한다.

제8조를 삭제한다.

제24조(「전라남도 상징물 관리 조례」의 개정) 전라남도 상징물 관리 조례 일부를 다음과 같이 개정한다.

제1조 중 “전라남도(이하 “도” 라 한다)” 를 “전라남도” 로, “관리하는데” 를 “관리하는 데” 로 한다.

제2조 중 “도를” 을 “전라남도(이하 “도” 라 한다)를” 로 한다.

제3조제1호 중 “도기 :” 를 “도기:” 로 하고, 같은 조 제2호 중 “슬로건 :” 을 “슬로건:” 으로 하며, 같은 조 제3호 중 “캐릭터 :” 를 “캐릭터:” 로 하고, 같은 조 제4호 중 “(道花) :” 를 “(道花):” 로 하며, 같은 조 제5호 중 “(道木) :” 를 “(道木):” 으로 하고, 같은 조 제6호 중 “(道鳥) :” 를 “(道鳥):” 로 하며, 같은 조 제7호 중 “(道魚) :” 를 “(道魚):” 로 한다.

제5조제2항 중 “때에는「전라남도 이미지 통일화사업 디자인 매뉴얼」집” 을 “때에는「전라남도 이미지 통일화사업 디자인 매뉴얼」” 로 한다.

제6조제4항 중 “제3항의 규정에 의하여” 를 “제3항에 따라” 로 한다.

제8조제2항 및 제3항 중 “제1항의 규정에 의하여” 를 각각 “제1항에 따라” 로 한다.

제9조제3항제1호 중 “수익사업 :” 을 “수익사업:” 으로 하고, 같은 항 제2호 중 “사용 :” 을 “사용:” 으로 한다.

제10조제2호 중 “제7조의 규정에 의한” 을 “제7조에 따른” 으로 한다.

제11조 중 “사용(변경)” 을 “사용 및 변경의” 로, “대하여는「상표법」,「독점규제 및 공정거래에 관한 법률」” 을 “대하여는「상표법」” 으로 한다.

제12조를 삭제한다.

제25조(「전라남도 생활임금 조례」의 개정) 전라남도 생활임금 조례 일부를 다음과 같이 개정한다.

제2조제1호 중 “생활임금위원회(이하 “위원회” ” 를 “생활임금위원회(이하 “위원회” ”

로 하고, 같은 조 제2호 중 “「최저임금법」 제8조”를 “「최저임금법」 제8조”로 하며, 같은 조 제3호 중 “「지방공기업법」 제49조”를 “「지방공기업법」 제49조”로 하고, 같은 조 제4호 중 “「지방자치단체 출자·출연 기관의 운영에 관한 법률」 제2조”를 “「지방자치단체 출자·출연 기관의 운영에 관한 법률」 제2조”로 하고, 같은 조 제5호를 다음과 같이 한다.

제5조제5항 중 “차례”를 “차례만”으로 한다.

제7조제3항 중 “개의회고”를 “개의회(開議)하고,”로 한다.

제9조, 제13조 및 제14조를 각각 삭제한다.

제26조(「전라남도 설화 발굴 및 보존 조례」의 개정) 전라남도 설화 발굴 및 보존 조례 일부를 다음과 같이 개정한다.

제1조 중 “가는데”를 “가는 데”로 한다.

제10조를 삭제한다.

제27조(「전라남도 솔라시도 기업도시 개발사업 지원 조례」의 개정) 전라남도 솔라시도 기업도시 개발사업 지원 조례 일부를 다음과 같이 개정한다.

제3조제2호 중 “현안문제”를 “현안”으로 한다.

제4조 중 “도지사’”를 “도지사”로 한다.

제11조를 삭제한다.

제28조(「전라남도 시장분쟁조정위원회 구성 및 운영에 관한 조례」의 개정) 전라남도 시장분쟁조정위원회 구성 및 운영에 관한 조례 일부를 다음과 같이 개정한다.

제3조의2 및 제3조의3을 각각 삭제한다.

제4조제1항 중 “하되, 연임할 수 있다”를 “한다”로 한다.

제6조제4항 중 “조정의결서”를 “심의의결서”로 한다.

제12조제4항 중 “수락여부”를 “수락 여부”로 한다.

제16조 및 제17조를 각각 삭제한다.

제29조(「전라남도 에너지밸리 조성 지원 등에 관한 조례」의 개정) 전라남도 에너지밸리 조성 지원 등에 관한 조례 일부를 다음과 같이 개정한다.

제13조제2항을 삭제한다.

제30조(「전라남도 연구개발장비 등의 공동활용에 관한 조례」의 개정) 전라남도 연구개발장비 등의 공동활용에 관한 조례 일부를 다음과 같이 개정한다.

제3조제1항 중 “도지사 “라”를 “도지사”라”로 한다.

제10조제7항 중 “하되 연임할 수 있다”를 “한다”로 한다.

제10조의2, 제10조의3, 제13조 및 제14조를 각각 삭제한다.

제31조(「전라남도 영산강유역 마한문화권 개발 및 지원에 관한 조례」의 개정) 전라남도 영산강유역 육성에 관한 조례 일부를 다음과 같이 개정한다.

제7조제5호 중 “그밖”을 “그 밖”으로 한다.

제8조 중 “하되, 연임할 수 있다”를 “한다”로 한다.

제12조, 제13조, 제15조 및 제16조를 각각 삭제한다.

제32조(「전라남도 영상산업 육성에 관한 조례」의 개정) 전라남도 영상산업 육성에 관한 조례 일부를 다음과 같이 개정한다.

제6조 각 호 외의 부분 중 “협의하거나”를 “협의하거나,”로 한다.

제7조제3항제2호 중 “도의회”를 “전라남도의회”로 한다.

제17조를 다음과 같이 한다.

제17조(임기) 위원회의 임기는 그 직에 재직하는 기간으로 하고, 위촉위원회의 임기는 2년으로 한다.

제18조제3항 후단을 삭제한다.

제27조를 삭제한다.

제33조(「전라남도 유통분쟁조정위원회 구성 및 운영에 관한 조례」의 개정) 전라남도 유통분쟁조정위원회 구성 및 운영에 조례 일부를 다음과 같이 개정한다.

제3조제3항제1호 중 “도지사 “라”를 “도지사”라”로 한다.

제4조의2 및 제4조의3을 각각 삭제한다.

제34조(「전라남도 인문학 및 인문정신문화 진흥 조례」의 개정) 전라남도 인문학 및 인문정신문화 진흥 조례 일부를 다음과 같이 개정한다.

제2조제2호 및 제3호를 각각 다음과 같이 한다.

2. “인문학”이란 법 제3조제2호에 따른 학문분야를 말한다.

3. “인문정신문화”란 법 제3조제3호에 따른 산물을 말한다.

제9조제1호 중 “「초·중등교육법」 제2조”를 “「초·중등교육법」 제2조”로 하고, 같은 조 제2호 중 “「고등교육법」 제2조”를 “「고등교육법」 제2조”로 하며, 같은 조 제3호 중 “「평생교육법」 제2조제2호”를 “「평생교육법」 제2조제2호”로 하고, 같은 조 제4호를 다음과 같이 한다.

4. 「인문학 및 인문정신문화의 진흥에 관한 법률 시행령」 제9조에 따른 기관

제13조를 삭제한다.

제35조(「전라남도 일자리 우수기업 인증 및 지원에 관한 조례」의 개정) 전라남도 일자리 우수기업 인증 및 지원에 관한 조례 일부를 다음과 같이 개정한다.

제2조제1호 중 “도 “라”를 “도 “라”로 하고, 같은 조 제2호 중 “「중소기업기본법」 제2조제1항”을 “「중소기업기본법」 제2조제1항”으로 한다.

제4조제5항 중 “우수기업은 「전라남도 일자리 창출 지원에 관한 조례」 제8조”를 “우수기업 인증 평가는 「전라남도 일자리 창출 지원에 관한 조례」 제8조”로 한다.

제9조제1항 중 “거짓이나 그 밖의 부정한 방법으로 일자리 우수기업”을 “제4조에 따른”으로, “경우,”를 “우수기업이 다음 각 호의 어느 하나에 해당하면”으로 한다.

제11조를 삭제한다.

제36조(「전라남도 장애인기업 지원에 관한 조례」의 개정) 전라남도 장애인기업 지원에 관한 조례 일부를 다음과 같이 개정한다.

제3조제1호를 다음과 같이 하고, 같은 조 제2호 중 “「중소기업기본법」 제2조”를 “「중소기업기본법」 제2조”로 한다.

1. 「독점규제 및 공정거래에 관한 법률」 제4조에 해당하는 기업 제8조를 다음과 같이 한다.

제8조(포상) 도지사는 장애인기업 활성화와 장애인 경제활동 확산 등에 기여한 자에게 포상할 수 있다.

제9조를 삭제한다.

제37조(「전라남도 전통시장 및 상점가 육성·지원에 관한 조례」의 개정) 전라남도 전통시장 및 상점가 육성·지원에 관한 조례 일부를 다음과 같이 개정한다.

제2조제1호 중 ““전통시장”이란 「전통시장 및 상점가 육성을 위한 특별법」”을 ““전통시장”이란 「전통시장 및 상점가 육성을 위한 특별법」”으로 하고, 같은 조 제2호 중 “란 「유통산업발전법」 제2조제7호”를 “란 「유통산업발전법」 제2조제7호”로 하며, 같은 조 제3호를 다음과 같이 하고, 같은 조 제4호 중 “이란 법 제25조·제26조·제27조”를 “이란 법 제25조, 제26조, 제27조”로 한다.

3. “상인조직”이란 법 제2조제3호 및 「전통시장 및 상점가 육성을 위한 특별법 시행령」(이하 “영”이라 한다) 제3조에 따른 상인조직을 말한다.

제7조제2항 중 “필요하면 「고등교육법」 제2조제1호”를 “필요하면 「고등교육법」 제2조제1호”로 한다.

제13조를 삭제한다.

제38조(「전라남도 조선·해양산업 육성에 관한 조례」의 개정) 전라남도 조선·해양산업 육성에 관한 조례 일부를 다음과 같이 개정한다.

제2조제10호 중 “이란 「국가균형발전 특별법」 제2조제9호”를 “이란 「지방자치분권 및 지역균형발전에 관한 특별법」 제2조제14호”로 한다.

제12조제1항제3호 중 “「고등교육법」 제2조”를 “「고등교육법」 제2조”로 한다.

제14조제2항 중 “「고등교육법」 제2조”를 “「고등교육법」 제2조”로 한다.

제17조의 제목 “(조선·해양문화의 창달 등)”을 “(조선·해양문화의 발전 등)”으로 하고, 같은 조 제1항, 같은 조 제2항 각 호 외의 부분 및 같은 항 제4호 중 “창달”을 각각 “발전”으로 한다.

제19조 각 호 외의 부분 중 “구축하는데”를 “구축하는 데”로 한다.

제22조를 삭제한다.

제39조(「전라남도 지역경제협의회 조례」의 개정) 전라남도 지역경제협의회 조례 일부를 다음과 같이 개정한다.

제2조 중 ““협의회 “라”를 ““협의회 “라”로 한다.

제3조제3항 중 ““도지사 “라”를 ““도지사”라”로 한다.

제12조 및 제15조를 각각 삭제한다.

제40조(「전라남도 지역축제 육성·지원에 관한 조례」의 개정) 전라남도 지역축제 육성·지원

에 관한 조례 일부를 다음과 같이 개정한다.

제2조제1호 각 목 외의 부분 본문 중 “ “도” 라” 를 “ “도” 라” 로 한다.

제7조 각 호 외의 부분 중 “ “전라남도 축제심의위원회” ” 를 “전라남도 축제심의위원회” 로 한다.

제14조 중 “제12조의 위원회 회의에 출석한 위촉직 위원 및 관계 전문가와 제5조” 를 “제5조” 로 한다.

제41조(「전라남도 직업교육훈련협의회 설치 및 운영 조례」의 개정) 전라남도 직업교육훈련 협의회 설치 및 운영 조례 일부를 다음과 같이 개정한다.

제5조제1항 본문 중 “하며 연임할 수 있다” 를 “한다” 로 한다.

제7조, 제12조 및 제13조를 각각 삭제한다.

제42조(「전라남도 코리아인터넷서킷 관리·운영 조례」의 개정) 전라남도 코리아인터넷서킷 관리·운영 조례 일부를 다음과 같이 개정한다.

제2조제1호 각 목 외의 부분 중 “(이하” 경주장” 를 “(이하 “경주장” ” 으로 하고, 같은 호 하목 중 “(이하” 도지사” 를 “(이하 “도지사” ” 로 한다.

제6조제4항 중 “「전라남도 공유재산 관리조례」” 를 “「전라남도 공유재산 관리 조례」” 로 한다.

제43조(「전라남도민 여가 활성화에 관한 조례」의 개정) 전라남도 여가 활성화에 관한 조례 일부를 다음과 같이 개정한다.

제9조 및 제10조를 각각 삭제한다.

부 칙

이 조례는 공포한 날부터 시행한다.

전라남도 포상 조례 일부개정조례를 다음과 같이 공포한다.

2024. 4. 4.

전라남도지사 김영록

전라남도 조례 제5956호

전라남도 포상 조례 일부개정조례

전라남도 포상 조례 일부를 다음과 같이 개정한다.

제1조의2 중 “ 제10조1항” 을 “제10조제1항” 으로 한다.

제2조의 제목 “(포상 대상자)” 를 “(포상대상자)” 로 하고, 같은 조 제목 외의 부분 전단 중 “수여한다. .” 를 “수여한다.” 로 한다.

제5조제2호 중 “소속 공무원 및 공무원” 을 “소속직원(도 소속 공무원, 공무원 및 청원경찰 을 포함한다. 이하 같다)” 으로, “근무성적이 탁월한” 을 “도정발전에 기여한” 으로 한다.

제6조의2제1호 중 “소속 공무원” 을 “소속직원” 으로 하고, 같은 조에 제3호를 다음과 같이 신설한다.

3. 도정발전에 현저한 공로가 인정되는 개인이나 기관·단체

제9조제1항 중 “별지 제1호 서식부터 별지 제5호 서식” 을 “별지 제1호서식부터 별지 제5호서식까지의 규정에” 로 한다.

제10조제1항 각 호 외의 부분 중 “포상 대상자” 를 “포상대상자” 로 하고, 같은 조 제2항 중 “별지 제6호 서식” 을 “별지 제6호서식” 으로 하며, 같은 조 제3항 중 “특별한 경우를 제외하고는 전라남도” 를 “전라남도” 로 하고, 같은 조 제4항을 다음과 같이 한다.

④ 제2항과 제3항에도 불구하고 제7조의 상장은 공적조서 제출과 위원회 심의를 생략할 수 있다.

제10조의2를 다음과 같이 신설한다.

제10조의2(포상제한) 다음 각 호의 어느 하나에 해당하는 자에 대해서는 표창 대상자로 선발할 수 없다.

1. 재직 중 징계 또는 불문(경고) 처분을 받고 지방공무원 인사기록·통계 및 인사사무 처리 규칙 제7조에 따른 기간이 경과되지 아니한 사람
2. 「지방공무원 징계규칙」 제5조제2항이 정한 주요비위로 징계 기록이 있는 사람
3. 징계절차가 진행 중인 사람 또는 관계행정기관의 징계처분 요구 중인 사람
4. 그 밖에 도지사가 표창계획에 정하는 자

제11조의2제1항 각 호 외의 부분 중 “취소할 수 있다” 를 “취소한다” 로 하고, 같은 조 제

2항 중 “도에 반환하게 하는 조건을 붙일 수 있다” 를 “환수한다” 로 한다.
 제12조 중 “별지 제7호 서식” 을 “별지 제7호서식” 으로, “등재하여야 한다” 를 “등재해야 한다” 로 한다.
 제12조의2 중 “별지 제8호 서식” 을 “별지 제8호서식” 으로 한다.
 제13조를 삭제한다.

부 칙

이 조례는 공포한 날부터 시행한다.

전라남도 공모사업 유치 및 관리 조례를 다음과 같이 공포한다.

2024. 4. 4.

전라남도지사 김영록

전라남도 조례 제5957호

전라남도 공모사업 유치 및 관리 조례

제1조(목적) 이 조례는 각종 공모사업 유치 및 관리에 필요한 사항을 규정함으로써 지역 발전에 이바지하는 것을 목적으로 한다.

제2조(정의) 이 조례에서 “공모사업”이란 국가, 공공기관(「공공기관의 운영에 관한 법률」 제4조에 따른 공공기관을 말한다) 및 각종 민간·사회 단체 등이 주관하는 사업으로서 그 사업수행자를 공개 모집·선정하여 사업비 전부 또는 일부를 보조하는 사업을 말한다.

제3조(다른 조례와의 관계) 공모사업 관리에 관하여 다른 조례에 특별한 규정이 있는 경우를 제외하고는 이 조례에서 정하는 바에 따른다.

제4조(종합계획의 수립) 전라남도지사(이하 “도지사”라 한다)는 공모사업의 체계적 유치 및 관리를 위하여 다음 각 호의 사항이 포함된 전라남도(이하 “도”라 한다) 공모사업 유치 및 관리 종합계획을 매년 수립하여야 한다.

1. 공모사업 유치 및 관리를 위한 기본방향 및 추진목표
2. 전년도 공모사업 유치 및 관리 실적에 대한 총괄평가 및 분석
3. 그 밖에 도지사가 공모사업 유치 및 관리를 위하여 필요하다고 인정하는 사항

제5조(공모사업 타당성 등 검토) 도지사는 공모사업을 유치하고자 할 때에는 다음 각 호의 사항을 사전에 검토하여야 한다.

1. 공모사업의 적법성
 - 가. 법규 상충 또는 법적 제약 여부
 - 나. 재정부담 또는 지원근거의 명확성
2. 사업 타당성
 - 가. 국정 및 도정 주요 사업과의 연계성
 - 나. 다른 사업과의 중복 또는 과잉투자 여부
 - 다. 사업의 구체성과 규모의 적정성 및 실현가능성
 - 라. 사업 관련 사전절차 이행 여부 또는 전망
 - 마. 사업완료 후 관리방안
3. 주민의견 수렴 및 부서 협의
 - 가. 주민의견 수렴 필요성, 갈등요소 여부 및 해결방안

나. 사업 관련 사전절차 이행여부 등에 대한 부서간 협의

4. 재정협의

가. 국비, 도비 등의 재원별 비율

나. 도비 부담 재원 확보 방안

다. 지속적 재원부담 여부 및 방안 등

5. 사업효과

가. 지역경제에 미치는 영향

나. 수혜대상 및 수혜범위, 일자리 창출 등 구체적 효과 전망

제6조(공모사업의 추진) ① 도지사는 공모사업의 체계적 유치 및 관리를 위하여 필요한 경우 공모사업 담당부서를 지정할 수 있다.

② 도지사는 공모사업이 2개 이상의 부서와 관련되거나 전문가 등의 자문이 필요한 경우 별도의 전담 조직을 구성·운영할 수 있다.

③ 도지사는 공모사업의 효율적 유치 및 관리를 위하여 필요한 경우 전문기관 또는 법인·단체 등에 용역을 의뢰하거나 자문할 수 있다.

④ 도지사는 공모사업 전반에 대한 추진상황을 상시 관리하여야 한다.

⑤ 공모사업 담당부서의 장은 공모사업 유치 및 관리에 도 재정부담이 예상되는 경우 예산 부서의 장과 협의를 거쳐야 한다.

제7조(의회 보고) 공모사업 담당부서의 장은 다음 각 호의 공모사업에 대하여 공모신청 전에 전라남도의회 소관 상임위원회에 보고하여야 한다. 다만, 사전 보고가 곤란한 경우에는 예산편성 이전까지 그 사유와 함께 사후 보고하여야 한다.

1. 도 및 지방공공기관(「지방공기업법」에 따라 도가 설립한 공사·공단 및 「전라남도 출자·출연기관의 운영에 관한 조례」 제2조에 따른 출자·출연기관을 말한다)이 신청하는 국비·도비 등이 포함되는 총사업비 50억원 이상의 공모사업으로 도비 없이는 불가능한 사업

2. 민간이 도지사를 거쳐 신청하는 국비·도비 등을 포함한 총 사업비 10억원 이상의 제안 공모사업으로 도비 지원 없이는 불가능한 사업

제8조(성과평가) 도지사는 공모사업 유치 및 관리 실적을 매년 담당 부서별로 평가할 수 있으며 이를 공표할 수 있다.

부 칙

제1조(시행일) 이 조례는 공포한 날부터 시행한다.

제2조(일반적 경과조치) 이 조례 시행 전 관리된 공모사업은 이 조례에 따라 관리된 것으로 본다.

전라남도 실종자 조기 발견 지원 조례 일부개정조례를 다음과 같이 공포한다.

2024. 4. 4.

전라남도지사 김영록

전라남도 조례 제5958호

전라남도 실종자 조기 발견 지원 조례 일부개정조례

전라남도 실종자 조기 발견 지원 조례 일부를 다음과 같이 개정한다.

제명 “전라남도 실종자 조기 발견 지원 조례”를 “전라남도 실종자 발생 예방 및 조기 발견 지원 조례”로 한다.

제1조 중 “어린이, 노인, 장애인 등 실종자를 조기에 발견하기”를 “실종자의 발생을 예방하고 조속한 발견과 복귀를”로, “실종자의 조속한 발견과 복귀를 도모하는”을 “전라남도민의 복지증진에 이바지하는”으로 한다.

제2조 중 “「실종아동등의 보호 및 지원에 관한 법률」”을 “「실종아동등의 보호 및 지원에 관한 법률」(이하 “법”이라 한다) 제2조”로 한다.

제3조 중 “실종자를 조기에 발견하여”를 “실종자의 발생 예방 및 조기 발견을 통해”로 한다.

제4조제1항 중 “실종자 조기 발견”을 “실종자의 발생 예방 및 조기 발견”으로, “2년마다”를 “매년”으로 하고, 같은 조 제2항제5호 중 “실종자”를 “실종자 발생 예방 및”으로 한다.

제5조제3호를 다음과 같이 하고, 같은 조 제4호를 제6호로 하며, 같은 조에 제4호 및 제5호를 각각 다음과 같이 신설하고, 같은 조 제6호(종전의 제4호) 중 “조기 발견”을 “발생 예방 및 조기 발견”으로 한다.

3. 실종자 발생 예방을 위한 교육 및 홍보
4. 실종 재발 방지를 위한 교육 및 상담
5. 지문 등 사전등록제 홍보
6. 그 밖에 실종아동등의 발생 예방 및 조기 발견을 위하여 도지사가 필요하다고 인정하는 사업

제7조 중 “조기 발견”을 “발생 예방 및 조기 발견 지원”으로, “전라남도경찰청”을 “전라남도경찰청, 전라남도교육청”으로 한다.

제8조를 삭제한다.

부 칙

이 조례는 공포한 날부터 시행한다.

전라남도 순환경제사회 전환 촉진 조례를 다음과 같이 공포한다.

2024. 4. 4.

전라남도지사 김영록

전라남도 조례 제5959호

전라남도 순환경제사회 전환 촉진 조례

제1조(목적) 이 조례는 자원을 효율적으로 이용하여 폐기물의 발생을 최대한 억제하고 발생된 폐기물의 순환이용 및 적절한 처분을 촉진함으로써 환경을 보전하고 지속가능한 순환경제사회를 만드는 데 필요한 사항을 정하는 것을 목적으로 한다.

제2조(정의) 이 조례에서 사용하는 용어의 뜻은 「순환경제사회 전환 촉진법」(이하 “법”이라 한다) 제2조에 따른다.

제3조(다른 조례와의 관계) 순환경제사회 전환 촉진에 관하여 다른 조례보다 우선하여 적용한다.

제4조(도지사의 책무) 전라남도지사(이하 “도지사”라 한다)는 순환경제사회로의 전환에 관한 시책을 수립하고 시행하여야 한다.

제5조(순환경제 성과관리 및 지원) ① 도지사는 법 제14조제1항에 따라 전라남도의 여건을 고려하여 순환경제 목표를 설정하고 관리하여야 한다.

② 도지사는 제1항에 따른 순환경제 목표의 성과관리를 위해 이행실적을 반영하여 해당 시·군에 필요한 재정적·기술적 지원을 할 수 있다.

제6조(순환자원의 우선 구매) ① 도지사는 법 제25조에 따라 품질인증을 받은 순환자원을 우선 구매하여야 한다.

② 도지사는 「녹색제품 구매촉진에 관한 법률 시행령」 제2조 각 호에 따른 공공기관에 품질인증을 받은 순환자원의 우선 구매를 요청할 수 있다.

제7조(사업 지원) 도지사는 순환경제사회 전환을 촉진하기 위하여 다음 각 호의 사업을 추진하는 시·군, 기업, 법인, 개인 등에게 예산의 범위에서 필요한 비용을 지원할 수 있다.

1. 법 제41조제1항 각 호의 사업
2. 순환이용을 장려하기 위한 교육·홍보
3. 그 밖에 순환경제사회로의 전환 촉진을 위하여 도지사가 필요하다고 인정하는 사업

제8조(자원의 절약 등) ① 도지사는 자원을 절약하고, 폐기물의 발생을 최대한 억제하기 위하여 전라남도, 「지방공기업법」에 따라 전라남도가 설립한 공사·공단 및 「전라남도 출자·출연기관의 운영에 관한 조례」 제2조에 따른 출자·출연기관에서 다회용품(1회용품이 아닌 것을 말한다. 이하 같다)을 사용하도록 노력하여야 한다.

② 도지사는 제1항에 따라 다회용품을 사용할 경우 발생할 수 있는 위생문제를 예방하기 위하여 다회용품을 세척·살균 할 수 있는 장비·장치 등을 예산의 범위에서 지원할 수 있다.

제9조(교육 및 홍보) ① 도지사는 순환경제사회 전환을 촉진하기 위하여 전라남도민을 대상으로 자원순환 관련 교육 및 홍보를 추진할 수 있다.

② 도지사는 「초·중등교육법」 제2조 및 「고등교육법」 제2조에 따른 학교에서의 자원순환에 관한 교육 및 홍보를 위해 필요한 경우 전라남도교육감 등에게 협조를 요청할 수 있다.

③ 도지사는 자원순환에 관한 교육을 효율적으로 추진하기 위해 필요한 경우 전문기관이나 법인·단체 등에 위탁할 수 있다.

부 칙

이 조례는 공포한 날부터 시행한다.

전라남도 시각장애인을 위한 현장해설 활성화 지원 조례를 다음과 같이 공포한다.

2024. 4. 4.

전라남도지사 김영록

전라남도 조례 제5960호

전라남도 시각장애인을 위한 현장해설 활성화 지원 조례

제1조(목적) 이 조례는 시각장애인을 위한 현장해설의 활성화를 도모함으로써 시각장애인의 사회활동 참여 증진을 목적으로 한다.

제2조(정의) 이 조례에서 사용하는 용어의 뜻은 다음과 같다.

1. “시각장애인”이란 「장애인복지법 시행령」 제2조제1항에 따른 시각장애인을 말한다.
2. “현장해설”이란 시각장애인이 관광, 문화, 예술, 체육, 행사 참여 등의 활동을 할 때 현장 또는 영상을 언어적으로 해설하는 것을 말한다.
3. “공공기관 등”이란 다음 각 목의 기관을 말한다.
 - 가. 전라남도(직속기관, 지역본부, 사업본부, 사업소, 합의를행정기관 및 하부행정기관을 포함한다)
 - 나. 「지방공기업법」에 따라 전라남도가 설립한 기관
 - 다. 「지방자치단체 출자·출연 기관의 운영에 관한 법률」에 따라 전라남도가 설립한 출자·출연 기관

제3조(도지사의 책무) 전라남도지사(이하 “도지사”라 한다)는 시각장애인의 문화·여가생활 향상을 위하여 현장해설이 활성화되도록 노력하여야 한다.

제4조(다른 조례와의 관계) 시각장애인 현장해설 활성화에 관하여 다른 조례에 특별한 규정이 있는 경우를 제외하고는 이 조례에서 정하는 바에 따른다.

제5조(현장해설 활성화 사업) ① 도지사는 공공기관 등에 현장해설이 가능한 시설 및 설비를 설치하거나 운용할 수 있다.

② 도지사는 현장해설 활성화를 위하여 전문인력 양성프로그램을 운영할 수 있다.

③ 도지사는 시각장애인의 편의증진과 현장해설 활성화 관련 사업을 추진하는 전문기관이나 법인·단체 등에 예산의 범위에서 필요한 경비를 지원할 수 있다.

부 칙

이 조례는 공포한 날부터 시행한다.

전라남도 상수원보호구역 건축물 등의 설치에 관한 조례를 다음과 같이 공포한다.

2024. 4. 4.

전라남도지사 김영록

전라남도 조례 제5961호

전라남도 상수원보호구역 건축물 등의 설치에 관한 조례

제1조(목적) 이 조례는 「상수원관리규칙」 제12조에서 위임된 사항과 그 시행에 필요한 사항을 정하는 것을 목적으로 한다.

제2조(정의) 이 조례에서 사용하는 용어의 뜻은 다음과 같다.

1. “상수원보호구역”이란 「수도법」 제7조제1항에 따라 상수원의 확보와 수질 보전을 위하여 지정된 구역을 말한다.
2. “소득기반시설”이란 「상수원관리규칙」(이하 “관리규칙”이라 한다) 제12조제3호에 따른 건축물이나 그 밖의 공작물을 말한다.
3. “주민공동이용시설”이란 관리규칙 제12조제4호에 따른 시설을 말한다.

제3조(적용범위) 이 조례는 전라남도에 있는 상수원보호구역에 대하여 적용한다.

제4조(허가 대상 건축물 등) ① 관리규칙 제12조제3호카목에서 “조례로 정하는 건축물이나 그 밖의 공작물”이란 다음 각 호와 같다.

1. 농림업용 취수시설
2. 농림업 체험·실습시설: 상수원보호구역에서 농림업에 종사하는 자가 직접 재배한 지역 특산물의 체험·실습(연관된 단순 조리를 포함한다)을 위해 설치하는 연면적 100제곱미터 이하(환경정비구역의 경우 200제곱미터 이하로 한다)의 시설

② 관리규칙 제12조제4호타목에서 “조례로 정하는 건축물이나 그 밖의 공작물”이란 다음 각 호와 같다.

1. 도서관, 어린이집
2. 공원, 놀이터, 운동장(운동시설을 포함한다)
3. 주민자치센터
4. 주민복지회관(법정 리·동 단위 지역별 1개소로서 연면적 1,000제곱미터 이하인 건축물. 다만, 음식물 조리 및 제공시설을 설치할 경우 연면적 100제곱미터 이하로 하여야 한다)
5. 공동화장실, 소규모 공동목욕장(비영업용만 해당한다)
6. 도지사가 지역특산물로 인정하여 공고한 지역특산물 판매장. 다만, 법정 리·동 단위 지역별 1개소로서 연면적 200제곱미터 이하의 판매장으로 한정한다.

③ 제1항 및 제2항 각 호의 시설을 설치하는 경우 발생하는 오수는 공공하수처리시설로 유입되거나, 상수원으로 유입되지 않는 대책을 마련하여야 한다.

부 칙

이 조례는 공포한 날부터 시행한다.

전라남도 청년기업 육성 및 지원 조례를 다음과 같이 공포한다.

2024. 4. 4.

전라남도지사 김영록

전라남도 조례 제5962호

전라남도 청년기업 육성 및 지원 조례

제1조(목적) 이 조례는 전라남도 청년기업의 활동을 적극적으로 지원함으로써 청년기업의 육성을 통한 경제활동 촉진과 지역경제 발전에 이바지하는 것을 목적으로 한다.

제2조(정의) 이 조례에서 “청년기업”이란 다음 각 호의 요건을 모두 갖춘 기업을 말한다.

1. 전라남도(이하 “도”라 한다)에 소재할 것
2. 「중소기업기본법」 제2조제1항제1호에 따른 기업일 것
3. 18세 이상 45세 이하의 청년이 대표로서 경영할 것

제3조(도지사의 책무) 전라남도지사(이하 “도지사”라 한다)는 지역경제를 선도하는 청년기업을 육성하기 위한 시책을 수립하고 적극 추진하여야 한다.

제4조(청년기업 육성계획의 수립·시행) ① 도지사는 청년기업의 지속적이고 체계적인 육성을 위하여 전라남도 청년기업 육성계획(이하 “육성계획”이라 한다)을 3년마다 수립하고 시행할 수 있다.

② 육성계획에는 다음 각 호의 사항이 포함되어야 한다.

1. 청년기업 육성을 위한 기본 목표 및 전략
2. 청년기업 지원 사업의 추진 방안
3. 그 밖에 도지사가 청년기업 육성을 위하여 필요하다고 인정하는 사항

제5조(실태조사) ① 도지사는 육성계획을 효율적으로 수립·시행하기 위하여 필요한 경우 청년기업의 현황 등에 관하여 실태조사를 실시할 수 있다.

② 도지사는 제1항의 실태조사를 위하여 필요한 경우 관련 기관이나 법인·단체 등에 자료의 제출이나 의견진술을 요청할 수 있다.

제6조(청년기업에 대한 지원) ① 도지사는 청년기업의 육성을 위하여 다음 각 호의 사업에 대해 행정적·재정적으로 지원할 수 있다.

1. 「전라남도 중소기업육성기금 조례」 제9조에 따른 자금지원
2. 청년기업의 신제품 개발, 신기술·정보의 제공
3. 청년기업의 제품 구매 촉진 및 판로 확대
4. 법률·금융·고용·특허 등 경영상담
5. 도 주요행사 우선 참여권 제공

6. 그 밖에 도지사가 청년기업 지원을 위하여 필요하다고 인정하는 사업

② 제1항에도 불구하고 다음 각 호의 어느 하나에 해당하는 경우 지원대상에서 제외할 수 있다.

1. 「산업안전보건법」 제2조제1호·제2호에 따른 산업재해와 중대재해로 사회적 물의를 일으킨 청년기업

2. 휴업·폐업 중이거나 금융기관에서 금융거래 상황이 불량하여 규제 중인 청년기업

제7조(청년기업 인증) ① 제6조에 따른 지원 사업의 대상이 되려는 청년기업은 도지사의 인증을 받아야 한다.

② 제1항에 따른 인증의 유효기간은 3년으로 한다.

③ 제1항에 따른 인증을 받은 경우 청년기업 대표의 나이가 45세를 초과하더라도 유효기간 동안에는 효력을 인정한다.

제8조(인증 절차) ① 청년기업으로 인증받으려는 기업은 도지사가 정하는 바에 따라 신청하여야 한다.

② 제1항에 따라 신청을 받은 도지사는 청년기업에 해당하는 지 여부를 확인하여 청년기업으로 인증한다.

제9조(인증서의 발급 등) ① 도지사는 청년기업으로 인증하는 경우 신청인에게 도지사가 정하는 바에 따라 청년기업 인증서를 발급하여야 한다.

② 제1항에 따른 인증서를 발급받은 청년기업은 대표나 주소 등 인증서의 내용이 변경된 경우, 변경 사실을 증명하는 서류를 첨부하여 도지사에게 인증서 변경을 신청하여야 한다.

제10조(인증 취소) 도지사는 청년기업이 다음 각 호의 어느 하나에 해당하는 경우에는 인증을 취소하여야 한다.

1. 부도·폐업 및 그 밖의 사유로 기업 활동을 하지 않는 경우

2. 대표 변경, 기업 이전 등으로 청년기업에 해당하지 않게 된 경우

3. 거짓이나 그 밖의 부정한 방법으로 청년기업 인증을 받은 경우

제11조(청년기업 제품의 구매촉진 지원) 도지사는 청년기업 제품의 구매촉진을 위하여 필요한 경우에는 관계 기관이나 단체 등과 구매촉진 협약을 맺을 수 있다.

제12조(업무의 위탁) 도지사는 청년기업의 효율적인 육성을 위하여 필요한 경우 청년기업 관련 기관·단체에 사무의 일부 또는 전부를 위탁할 수 있다.

제13조(청년기업 홍보) 도지사는 청년기업에 대한 지원이 확대될 수 있도록 공공기관 등을 대상으로 홍보할 수 있다.

부 칙

이 조례는 공포한 날부터 시행한다.

전라남도 거리공연 활성화 지원 조례 일부개정조례를 다음과 같이 공포한다.

2024. 4. 4.

전라남도지사 김영록

전라남도 조례 제5963호

전라남도 거리공연 활성화 지원 조례 일부개정조례

전라남도 거리공연 활성화 지원 조례 일부를 다음과 같이 개정한다.

제2조제1호 중 “이란,” 을 “이란” 으로 한다.

제3조의 제목 “(도지사의 책무)” 를 “(책무)” 로 하고, 같은 조 제목 외의 부분을 제1항으로 하며, 같은 조에 제2항을 다음과 같이 신설한다.

② 거리공연가는 거리공연으로 도로, 광장, 공원 등 공공장소의 이용자 및 지역주민들의 정상적 이용이나 일상을 방해하지 않도록 관계 법규 및 이용기준을 준수하여야 한다.

제4조를 다음과 같이 한다.

제4조(지침 수립 권고) 도지사는 거리공연으로 인한 전라남도민의 불편을 최소화하고 질서유지를 위하여 다음 각 호의 사항이 포함된 지침 수립을 시장·군수에게 권고할 수 있다.

1. 거리공연 관련 법규와 공공장소의 이용기준
2. 질서유지 및 안전 확보 방안
3. 거리공연 장소의 시간제한
4. 그 밖에 거리공연 질서유지에 도지사가 필요하다고 인정하는 사항

제7조 중 “기관 및” 을 “전문 기관이나” 로 한다.

제8조 중 “전문성이 있는 기관 및 법인·단체에 관련업무를” 을 “그 업무를 전문 기관이나 법인·단체 등에” 로 한다.

제9조를 다음과 같이 한다.

제9조(포상) 도지사는 거리공연 활성화에 기여한 개인 또는 기관이나 단체 등에 대하여 포상을 할 수 있다.

부 칙

이 조례는 공포한 날부터 시행한다.

전라남도 수소산업 육성 및 지원에 관한 조례 일부개정조례를 다음과 같이 공포한다.

2024. 4. 4.

전라남도지사 김영록

전라남도 조례 제5964호

전라남도 수소산업 육성 및 지원에 관한 조례 일부개정조례

전라남도 수소산업 육성 및 지원에 관한 조례 일부를 다음과 같이 개정한다.

제1조 중 “전라남도 수소산업”을 “수소경제 이행 촉진을 위한 기반을 조성하고, 수소산업”으로, “육성과 지원”을 “육성·지원과 안전관리”로, “이바지하는 것”을 “이바지함”으로 한다.

제2조제1호를 다음과 같이 하고, 같은 조 제2호를 삭제하며, 같은 조 제3호 및 제5호를 각각 제2호 및 제3호로 하고, 같은 조 제4호를 다음과 같이 하며, 같은 조 제6호를 삭제한다.

1. “수소사업”이란 수소산업과 관련된 사업을 말한다.
4. 그 밖에 이 조례에서 사용하는 용어는 「수소경제 육성 및 수소 안전관리에 관한 법률」 제2조에 따른다.

제3조제1항 중 “추진을”을 “지원 및 수소 안전관리를”로 하고, 같은 조 제2항 중 “발전 및 기술개발”을 “발전, 기술개발 및”으로, “강구”를 “마련”으로 한다.

제5조제1항 중 “기본계획”을 “전라남도 수소산업 육성기본계획”으로 하고, 같은 조 제2항제2호 중 “전남도”를 “전라남도”로 하며, 같은 항 제7호를 다음과 같이 하고, 같은 항 제8호를 제9호로 하며, 같은 항에 제8호를 다음과 같이 신설한다.

7. 전문인력 양성 및 확보에 관한 시책
8. 수소 안전관리에 관한 사항

제6조의 제목 “(수소산업의 육성 및 지원)”을 “(수소산업의 육성)”으로 하고, 같은 조 제5호 중 “인력양성을”을 “전문인력 양성 및 확보를”로 하며, 같은 조에 제10호의2를 다음과 같이 신설한다.

- 10의2. 수소 안전관리에 관한 사항

제9조의 제목 “(경비의 지원)”을 “(재정지원)”으로 한다.

제11조제1항을 제목 외의 부분으로 한다.

제12조제1호 중 “인력의 양성”을 “전문인력의 양성 및 확보”로 하고, 같은 조 제3호 중 “기술이전”을 “기술 이전”으로 한다.

제14조를 삭제한다.

부 칙

이 조례는 공포한 날부터 시행한다.

전라남도 소재·부품산업의 육성 및 지원 조례 일부개정조례를 다음과 같이 공포한다.

2024. 4. 4.

전라남도지사 김영록

전라남도 조례 제5965호

전라남도 소재·부품산업의 육성 및 지원 조례 일부개정조례

전라남도 소재·부품산업의 육성 및 지원 조례 일부를 다음과 같이 개정한다.

제명 “전라남도 소재·부품산업의 육성 및 지원 조례”를 “전라남도 소재·부품·장비산업의 육성 및 지원 조례”로 한다.

제1조를 다음과 같이 한다.

제1조(목적) 이 조례는 전라남도의 소재·부품·장비산업을 체계적으로 육성하고 지원하기 위하여 필요한 사항을 규정함으로써 소재·부품·장비산업의 경쟁력 강화와 지역경제 활성화에 이바지함을 목적으로 한다.

제2조 중 “「소재·부품전문기업 등의 육성에 관한 특별조치법」(이하 “소재부품기업법”)을 “「소재·부품·장비산업 경쟁력 강화 및 공급망 안정화를 위한 특별조치법」(이하 “법”)으로 한다.

제3조제1항 및 제2항 중 “소재·부품산업”을 각각 “소재·부품·장비산업”으로 한다.

제4조의 제목 “(기본계획 수립 및 시행 등)”을 “(소재·부품·장비산업 육성계획 수립 등)”으로 하고, 같은 조 제1항 중 “소재·부품산업 발전”을 “도지사는 소재·부품·장비산업의 체계적인 육성 및 지원”으로, “소재·부품산업발전기본계획(이하 “기본계획”)을 “전라남도 소재·부품·장비산업 육성계획(이하 “육성계획”)으로 하며, 같은 조 제2항 각 호 외의 부분 중 “기본계획”을 “육성계획”으로 하고, 같은 항 제3호 중 “도 내 소재·부품전문기업”을 “소재·부품·장비 전문기업”으로 하며, 같은 항 제4호 중 “도지사가 소재·부품산업”을 “소재·부품·장비산업”으로 한다.

제5조제1항 중 “기본계획”을 “육성계획”으로, “소재·부품산업”을 “소재·부품·장비산업”으로 한다.

제6조의 제목 “(소재·부품산업의 육성 지원)”을 “(소재·부품·장비산업의 육성)”으로 한다.

제6조제1항 각 호 외의 부분을 다음과 같이 한다.

도지사는 소재·부품·장비산업을 육성하기 위하여 다음 각 호의 사업을 추진할 수 있다.

제6조제1항제1호 중 “소재·부품산업”을 “소재·부품·장비산업”으로 하고, 같은 항 제2호 중 “산·학·연”을 “산학연”으로 하며, 같은 항 제4호 중 “소재·부품전문기업 및

소재전문기관의 기술 촉진”을 “소재·부품·장비 전문기업 기술촉진”으로 하고, 같은 항 제5호 및 제6호 중 “소재·부품”을 각각 “소재·부품·장비”로 하며, 같은 항 제9호를 제10호로 하고, 같은 항에 제9호를 다음과 같이 신설하며, 같은 조 제2항을 다음과 같이 하고, 같은 조 제3항 중 “위탁할 경우 필요한 경비”를 “위탁받은 자에게 사업의 수행에 필요한 비용의 전부 또는 일부”로 한다.

9. 소재·부품·장비산업 특화단지 내 소재·부품·장비 기업 입주지원

② 도지사는 제1항 각 호의 사업을 효율적으로 추진하기 위하여 필요한 경우 그 사업의 전부 또는 일부를 전문 기관이나 법인·단체에 위탁할 수 있다.

제7조의 제목 “(소재·부품기업에 대한 지원 등)”을 “(소재·부품·장비기업 지원 등)”으로 하고, 같은 조 제1항 각 호 외의 부분 중 “소재·부품산업 육성과 관련된”을 “소재·부품·장비분야의”로 하며, 같은 항 제3호 중 “증진에 관한 사항”을 “증진”으로 하고, 같은 조 제2항제1호 중 “소재·부품전문기업 또는 소재전문기관 중 현재 운영 중인 기업으로”를 “법 제2조제4호 또는 제5호에 따른 특화선도기업 또는 전문기업으로서,”로, “도에”를 “도내에”로 하며, 같은 항 제2호를 다음과 같이 하고, 같은 항 제3호를 삭제한다.

2. 도내에서 창업하였거나 다른 지방자치단체에서 도내로 본사 또는 공장을 이전(移轉)하는 기업

제8조를 삭제한다.

제9조제1항 중 “소재·부품산업 육성”을 “소재·부품·장비산업 육성”으로, “소재·부품산업육성위원회”를 “소재·부품·장비산업육성위원회”로 하고, 같은 조 제2항제2호 중 “소재·부품분야”를 “소재·부품·장비분야”로 한다.

제10조제1항 중 “위원장”을 “제9조에 따른 심의·자문 사항이 발생할 때마다 위원장 및 부위원장 각”으로 하고, 같은 조 제2항 중 “위원 중에서 위원들이”를 “정무부지사가 되고 부위원장은 위원 중에서”로 하며, 같은 조 제3항제1호 중 “소재·부품”을 “소재·부품·장비”로 하고, 같은 항 제3호 중 “소재·부품산업”을 “소재·부품·장비산업”으로 하며, 같은 항에 제4호를 다음과 같이 신설한다.

4. 그 밖에 소재·부품·장비산업 분야에 학식과 경험이 풍부한 사람

④ 위원회가 제1항에 따른 심의·자문 사항을 처리하면 위원회는 해산된 것으로 본다.

제11조를 삭제한다.

제13조제3항 중 “민간전문가”를 “민간 전문가”로 한다.

제14조 중 “간사는 소재·부품산업”을 “간사는 소재·부품·장비산업”으로 한다.

제16조를 삭제한다.

제17조를 삭제한다.

부 칙

이 조례는 공포한 날부터 시행한다.

전라남도 건축 기본 조례 일부개정조례를 다음과 같이 공포한다.

2024. 4. 4.

전라남도지사 김영록

전라남도 조례 제5966호

전라남도 건축 기본 조례 일부개정조례

전라남도 건축 기본 조례 일부를 다음과 같이 개정한다.

제15조제1호 중 “심신장애로 인하여”를 “신체 또는 정신적 질환 등으로 인하여 장기간”으로 한다.

제16조를 삭제한다.

부 칙

이 조례는 공포한 날부터 시행한다.

전라남도 소방공무원 정신건강 증진 조례 일부개정조례를 다음과 같이 공포한다.

2024. 4. 4.

전라남도지사 김영록

전라남도 조례 제5967호

전라남도 소방공무원 정신건강 증진 조례 일부개정조례

전라남도 소방공무원 정신건강 증진 조례 일부를 다음과 같이 개정한다.

제8조제1항제5호를 제8호로 하고, 같은 항에 제5호부터 제7호까지를 각각 다음과 같이 신설한다.

5. 찾아가는 상담실 운영
6. 정신건강 인식개선 교육·홍보
7. 정신건강서비스 대상자의 권익 보호 및 편견 해소

부 칙

이 조례는 공포한 날부터 시행한다.

전라남도 순직 소방공무원 등 장례 지원 조례를 다음과 같이 공포한다.

2024. 4. 4.

전라남도지사 김영록

전라남도 조례 제5968호

전라남도 순직 소방공무원 등 장례 지원 조례

제1조(목적) 이 조례는 소방공무원 등이 소방활동을 수행하는 중 순직한 경우 그에 대한 애도와 경의를 표하기 위하여 장례식을 거행하는 데 필요한 사항을 규정하는 것을 목적으로 한다.

제2조(정의) 이 조례에서 “소방활동”이란 다음 각 호의 어느 하나에 해당하는 것을 말한다.

1. 「소방기본법」(이하 “법”이라 한다) 제16조에 따른 소방활동
2. 법 제16조의2에 따른 소방지원활동
3. 법 제16조의3에 따른 생활안전활동
4. 법 제17조에 따른 소방교육·훈련

제3조(장례지원 대상자) 전라남도지사(이하 “도지사”라 한다)는 다음 각 호의 어느 하나에 해당하는 사람이 소방활동 중 사망한 경우에는 장례식을 지원한다.

1. 「소방공무원법」에 따라 임용된 소방공무원
2. 「의무소방대설치법」 제3조제1항에 따라 임용된 의무소방원
3. 「의용소방대 설치 및 운영에 관한 법률」 제3조에 따라 임명된 의용소방대원
4. 「기간제 및 단시간근로자 보호 등에 관한 법률」 제4조에 따른 대체인력
5. 「병역법」 제5조제1항제3호나목1)에 따른 사회복무요원

제4조(장례식의 종류) ① 장례식은 다음 각 호와 같이 구분한다.

1. 도청장(葬)
2. 소방관서장(葬)
3. 가족장(葬)

② 제1항제2호의 소방관서장(葬)은 각 소방서장(葬), 119특수대응단장(葬)으로 한다.

③ 제1항제1호 및 제2호의 장례식은 유족 등의 의견을 고려하여 소방관서의 장 제청으로 도지사가 결정할 수 있다.

제5조(장례식의 주관자) 도청장(葬)의 경우에는 도지사가, 소방관서장(葬)의 경우에는 소방관서의 장이 주관한다.

제6조(장례위원회의 설치) ① 장례식의 원활한 집행을 위하여 장례식을 거행할 때마다 제5조에 따른 장례식의 주관자 소속으로 장례위원회를 설치한다.

② 장례위원회 위원장은 도청장(葬)의 경우에는 도지사가, 소방관서장(葬)의 경우에는 소방서장 또는 119특수대응단장이 된다.

③ 장례위원회는 다음 각 호의 사항을 심의한다.

1. 장례위원의 임명
2. 장례식의 방법·일시 및 장소
3. 악대, 인원·장비 등의 동원
4. 부고의 작성 및 송달
5. 그 밖에 장례식에 필요한 사항

제7조(집행위원회의 설치 등) ① 장례위원회 위원장은 제6조제3항에서 결정한 사항을 집행하기 위하여 장례위원회에 집행위원회를 설치할 수 있다.

② 집행위원회는 다음 각 호의 사항을 포함한 장례집행계획을 수립하여야 한다.

1. 기본 방침
2. 장례식의 종류 및 장례기간
3. 장례위원회, 집행위원회, 실무작업단 등 추진 기구
4. 발인제, 영결식, 안장식 등 장례절차 진행
5. 발인에서 영결식장까지, 영결식장에서 안장식장까지 등 운구 계획
6. 예비비 등 소요재원 확보 방안
7. 기타 행정사항 등

제8조(장례비용 지원) 도지사는 장례식에 필요한 비용을 예산의 범위에서 지원할 수 있다. 다만, 조문객의 식사비 등 규칙으로 정하는 비용은 제외한다.

부 칙

제1조(시행일) 이 조례는 공포한 날부터 시행한다.

제2조(다른 조례의 개정) 전라남도 순직 공상 소방공무원 지원에 관한 조례 일부를 다음과 같이 개정한다.

제2조제2호 중 “「공무원연금법 시행령」 제29조 및 제30조”를 “「공무원 재해보상법」 제4조”로 한다.

제10조를 삭제한다.

제3장(제14조부터 제19조까지)을 삭제한다.

제4장(제20조, 같은 조 및 제21조)을 삭제한다.

전라남도 외국인주민 소방 안전 지원 조례를 다음과 같이 공포한다.

2024. 4. 4.

전라남도지사 김영록

전라남도 조례 제5969호

전라남도 외국인주민 소방 안전 지원 조례

제1조(목적) 이 조례는 외국인주민의 소방 안전 지원에 필요한 사항을 규정하여 화재와 안전 사고를 예방하고 화재 발생 시 신속한 대처 등을 통해 외국인주민의 생명·신체 및 재산의 보호를 목적으로 한다.

제2조(정의) 이 조례에서 사용하는 용어의 뜻은 다음과 같다.

1. “외국인주민”이란 다음 각 목의 어느 하나에 해당하는 사람을 말한다.

가. 「출입국관리법」 제31조에 따라 외국인등록을 한 사람

나. 「재한외국인 처우 기본법」 제2조제1호에 따른 재한외국인

2. “소방 안전”이란 화재와 생활 속 안전사고를 예방하고 대처·대응하는 것을 말한다.

제3조(도지사의 책무) 전라남도지사(이하 “도지사”라 한다)는 외국인주민의 소방 안전에 필요한 지원 시책을 마련하고 추진하여야 한다.

제4조(지원계획 수립) ① 도지사는 외국인주민의 소방 안전 지원을 위하여 전라남도 외국인주민 소방 안전 지원계획(이하 “지원계획”이라 한다)을 매년 수립하고 시행하여야 한다.

② 지원계획에는 다음 각 호의 사항이 포함되어야 한다.

1. 기본방향 및 목표
2. 소방 안전 시책 및 추진 방법
3. 소방 안전 교육·홍보
4. 자원 조달 및 운용
5. 그 밖에 도지사가 필요하다고 인정하는 사항

제5조(실태조사) ① 도지사는 지원계획 수립을 위하여 필요한 경우 실태조사를 할 수 있다.

② 도지사는 제1항에 따른 실태조사에 필요한 경우 시·군, 관계 기관 등에 필요한 자료의 제출을 요청할 수 있다.

제6조(사업 추진) 도지사는 외국인주민 소방 안전 지원을 위하여 다음 각 호의 사업을 추진할 수 있다.

1. 소방 안전 교육
2. 다국어 소방 안전 교육 영상 및 책자 등의 제작·배포
3. 외국인주민을 고용한 사업장 내 소방시설 사용 교육 및 다국어 안내 표시

4. 안전체험시설 등의 안전 체험 교육 지원
5. 외국인주민 응급환자를 위한 다국어 문진표 제작·배포
6. 외국인주민 거주 주택의 소방시설 설치
7. 그 밖에 도지사가 필요하다고 인정하는 사항

부 칙

이 조례는 공포한 날부터 시행한다.

전라남도 건설공사품질시험 수수료 징수 조례 전부개정조례를 다음과 같이 공포한다.

2024. 4. 4.

전라남도지사 김영록

전라남도 조례 제5970호

전라남도 건설공사품질시험 수수료 징수 조례 전부개정조례

전라남도 건설공사품질시험 수수료 징수 조례 전부를 다음과 같이 개정한다.

전라남도 건설공사 품질관리 등에 관한 조례

제1조(목적) 이 조례는 「건설기술 진흥법」 및 같은 법 시행령·시행규칙, 「지방자치법」 제156조에 따라 전라남도가 발주한 건설공사의 품질관리 및 품질시험·검사 수수료에 관한 사항을 규정하는 것을 목적으로 한다.

제2조(정의) 이 조례에서 사용하는 용어의 뜻은 「건설기술 진흥법」(이하 “법”이라 한다) 제2조에 따른다.

제3조(품질시험 및 검사 등의 대행) ① 전라남도가 발주한 건설공사의 품질관리를 위한 시험·검사(이하 “품질검사”라 한다)는 법 제60조제1항 및 「건설기술 진흥법 시행령」(이하 “령”이라 한다) 제97조제1항에 따른 전라남도 도로관리사업소(이하 “사업소”라 한다)에 우선적으로 대행을 의뢰한다.

② 전라남도 건설공사 발주부서는 품질검사 대행을 의뢰하는 경우 영 제92조제2항 및 제5항에 따라 품질관리계획 또는 품질시험계획(이하 “품질관리계획 등”이라 한다)에 따른 적절한 품질관리 업무의 확인을 함께 의뢰할 수 있다.

제4조(품질검사 등의 수수료) ① 법 제60조제1항 및 영 제92조제5항에 따라 사업소에 품질검사 또는 품질관리계획 등의 확인을 의뢰한 자는 전라남도 수입증지, 지정계좌 이체 등의 방법으로 수수료를 납부하여야 한다.

② 도지사는 「건설기술 진흥법 시행규칙」 제53조제1항 단서에 따라 품질검사의 수수료를 산출하고, 그 금액을 매년 전라남도 도보와 누리집에 고시하여야 한다.

제5조(수수료의 반환) 사업소의 장은 다음 각 호의 기준에 따라 수수료를 반환한다.

1. 사업소의 귀책사유로 품질검사 등을 실시하지 못하는 경우: 수수료 전액 반환
2. 품질검사 등을 실시하기 전에 의뢰자가 취소하는 경우: 수수료 100분의 50 반환
3. 품질검사 등이 개시된 이후에 의뢰자가 취소하는 경우: 수수료 미반환

제6조(수수료의 면제) 사업소의 장은 다음 각 호의 어느 하나에 해당하는 경우에는 수수료를

면제할 수 있다.

1. 제3조에 따라 전라남도 발주부서에서 대행을 의뢰한 경우
2. 「전라남도 건설공사 부실 방지에 관한 조례」에 따른 건설공사의 부실 측정을 위한 경우
3. 그 밖에 사업소의 장이 공익상 특별한 사유가 있다고 인정하는 경우

부 칙

이 조례는 공포한 날부터 시행한다.

전라남도 양봉산업 육성 및 지원 조례 일부개정조례를 다음과 같이 공포한다.

2024. 4. 4.

전라남도지사 김영록

전라남도 조례 제5971호

전라남도 양봉산업 육성 및 지원 조례 일부개정조례

전라남도 양봉산업 육성 및 지원 조례 일부를 다음과 같이 개정한다.

제3조 제목 외의 부분을 제1항으로 하고, 같은 조에 제2항을 다음과 같이 신설한다.

② 도지사는 기후변화가 양봉산업에 미치는 영향을 파악하고, 그에 따른 대책을 마련하여야 한다.

제4조제2항제8호를 제9호로 하고, 같은 항에 제8호를 다음과 같이 신설한다.

8. 기후변화 대응 조사·연구

제6조제4호를 제5호로 하고, 같은 조에 제4호를 다음과 같이 신설한다.

4. 기후변화 대응 조사·연구

부 칙

이 조례는 공포한 날부터 시행한다.

전라남도 2012여수세계박람회재단 지원 조례 폐지조례를 다음과 같이 공포한다.

2024. 4. 4.

전라남도지사 김영록

전라남도 조례 제5972호

전라남도 2012여수세계박람회재단 지원 조례 폐지조례

전라남도 2012여수세계박람회재단 지원 조례는 폐지한다.

부 칙

이 조례는 공포한 날부터 시행한다.

전라남도 청년 주거안정 및 한옥 기금 설치·운용 조례를 다음과 같이 공포한다.

2024. 4. 4.

전라남도지사 김영록

전라남도 조례 제5973호

전라남도 청년 주거안정 및 한옥 기금 설치·운용 조례

제1조(목적) 이 조례는 전라남도 청년 주거안정과 한옥 기금의 설치·운용에 필요한 사항을 규정함으로써 청년 주거안정 및 한옥 지원에 필요한 재원의 안정적 확보에 이바지함을 목적으로 한다.

제2조(정의) 이 조례에서 “청년”이란 「전라남도 청년 기본 조례」 제3조제1호에 따른 청년을 말한다.

제3조(전라남도 청년 주거안정 및 한옥 기금의 설치) 전라남도지사(이하 “도지사”라 한다)는 전라남도 청년 주거안정 및 한옥 지원에 필요한 재원의 안정적 확보를 위하여 전라남도 청년 주거안정 및 한옥 기금(이하 “기금”이라 한다)을 설치한다.

제4조(기금의 존속기한) 기금의 존속기한은 2028년 12월 31일까지로 한다.

제5조(기금의 재원) 기금의 재원은 다음 각 호와 같다.

1. 전라남도의 일반회계 전입금
2. 기금의 운용으로 발생하는 수익금
3. 그 밖의 수익금

제6조(기금의 용도) 기금은 다음 각 호의 용도로 운용한다.

1. 「전라남도 만원주택 지원 조례」 제4조에 따른 사업
2. 「전라남도 한옥 등 건축자산의 진흥에 관한 조례」 제19조제1항 각 호 및 제20조에 따른 지원 사업
3. 기금의 운용에 필요한 각종 경비
4. 그 밖에 청년 주거안정 및 한옥 관련 지원을 위하여 도지사가 필요하다고 인정하는 사업

제7조(기금의 관리·운용) 도지사는 기금회계를 설치하여 기금을 관리·운용하되, 세입·세출 예산 외로 처리한다.

제8조(기금관리 공무원) 도지사는 기금의 효율적인 관리·운용을 위하여 다음 각 호와 같이 기금관리 공무원을 둔다.

1. 기금운용관: 건설교통국장
2. 기금출납원: 만원주택 업무 담당 사무관

제9조(기금 운용심의위원회의 설치) ① 기금의 관리·운용에 관한 다음 각 호의 사항을 심의

하기 위하여 도지사 소속으로 전라남도 청년 주거안정 및 한옥 기금 운용심의위원회(이하 “위원회” 라 한다)를 둔다.

1. 기금의 구성과 운용계획
 2. 기금의 결산
 3. 기금운용의 성과분석에 관한 사항
 4. 그 밖에 도지사가 기금 운용상 필요하다고 인정하는 사항
- ② 위원회의 기능은 「전라남도 주거기본 조례」 제6조에 따른 전라남도 주거정책심의위원회가 대신한다.

부 칙

제1조(시행일) 이 조례는 공포한 날부터 시행한다.

제2조(한옥발전기금에 관한 경과조치) 이 조례 시행 전에 「전라남도 한옥 등 건축자산의 진흥에 관한 조례」에 따라 보조금 또는 융자금 지원 결정을 받은 자에 대한 한옥발전기금의 권리·의무는 이 조례에 따른 전라남도 청년주거 및 한옥 기금이 승계한다.

제3조(다른 조례의 개정) 전라남도 한옥 등 건축자산의 진흥에 관한 조례 일부를 다음과 같이 개정한다.

제25조제4호 및 제7장(제29조부터 제40조까지)을 각각 삭제한다.

전라남도 농업인 지원센터 설치 및 운영 조례를 다음과 같이 공포한다.

2024. 4. 4.

전라남도지사 김영록

전라남도 조례 제5974호

전라남도 농업인 지원센터 설치 및 운영 조례

제1조(목적) 이 조례는 농업인의 복지증진을 도모하고 농업인 단체의 건전한 육성을 위하여 전라남도 농업인 지원센터의 설치 및 운영에 필요한 사항을 규정함을 목적으로 한다.

제2조(정의) 이 조례에서 사용하는 용어의 뜻은 다음과 같다.

1. “농업인”이란 전라남도(이하 “도”라 한다)에 주소를 둔 「농업·농촌 및 식품산업 기본법」 제3조제2호에 따른 사람을 말한다.
2. “농업인단체”란 농업인의 복지증진과 농업의 발전을 목적으로 설립한 도내 소재지를 둔 사단법인과 정부 및 지방자치단체의 관계 법령에 따라 운영되는 단체를 말한다.

제3조(위치) 전라남도 농업인 지원센터(이하 “센터”라 한다)는 전라남도 무안군 일로읍 오룡동로 12에 둔다.

제4조(기능) 센터의 기능은 다음 각 호와 같다.

1. 도단위 농업인단체 사무실 활용
2. 농업 및 식품산업 관련 학술, 교육, 회의 등 행사
3. 농산물·특산물 직거래 사업 및 우수 농산물·특산물 전시 및 판매
4. 선진 농업정보 제공 및 상담실 운영
5. 그 밖에 도지사가 센터의 운영 활성화를 위하여 필요하다고 인정하는 사항

제5조(관리·운영) ① 도지사는 센터의 효율적 관리·운영을 위하여 필요할 경우 농업인단체에게 센터의 전부 또는 일부를 위탁하여 운영할 수 있다. 이 경우 수탁자는 센터의 관리·운영 책임자가 된다.

② 제1항에 따라 센터를 위탁받아 운영하고자 하는 자는 도지사에게 위탁을 신청해야 한다.

③ 도지사는 제1항에 따라 수탁자와 다음 각 호의 사항이 포함된 위탁계약(이하 “계약”이라 한다)을 체결하여야 한다.

1. 수탁자의 성명 및 주소
2. 위탁기간 및 사용료, 납부방법
3. 위탁대상 및 그 내용
4. 수탁자의 의무 및 준수사항

5. 시설의 안전관리 등에 관한 사항

6. 그 밖에 시설의 원상복구, 손해배상 등 도지사가 필요하다고 인정하는 사항

④ 위탁기간은 5년 이내로 하며, 재계약에 관한 사항은 「전라남도 공유재산 관리 조례」에 따른다.

제6조(사용료) 센터 내 시설의 사용료는 「공유재산 및 물품관리법」 및 「전라남도 공유재산 관리 조례」를 준용한다. 다만, 농업인 또는 농업인단체가 사용하는 경우 해당 재산 평정가격(評定價格)의 연 1000분의 10 이상으로 한다.

제7조(운영비) 「공유재산 및 물품 관리법」 제27조의 관리위탁을 받은 자는 센터를 관리하는 데 필요한 비용을 부담해야 한다.

제8조(수탁자에 대한 지원) 도지사는 수탁자에게 센터의 관리 및 운영에 필요한 경비를 지원할 수 있다

제9조(운영규정) ① 수탁자는 센터의 운영에 필요한 사항을 규정으로 작성하여 운영할 수 있다.

② 수탁자가 제1항에 따라 운영규정을 작성한 경우에는 도지사의 승인을 얻어야 한다. 이 경우 수정할 경우도 포함한다.

제10조(위탁계약의 해지) 도지사는 다음 각 호의 어느 하나에 해당하는 경우에는 위탁계약을 해지할 수 있다.

1. 수탁자가 관련 법령 및 조례와 위탁·수탁계약상의 의무를 이행하지 아니한 때
2. 수탁자가 운영능력이 없다고 판단되는 때
3. 수탁자가 계약조건을 위반한 때
4. 그 밖에 공익상 위탁 운영할 수 없는 사유가 발생한 때

부 칙

이 조례는 공포한 날부터 시행한다.

전라남도 지방공무원 인사 규칙 일부개정규칙을 다음과 같이 공포한다.

2024. 4. 4.

전라남도지사 김영록

전라남도 규칙 제3317호

전라남도 지방공무원 인사 규칙 일부개정규칙

전라남도 지방공무원 인사 규칙 일부를 다음과 같이 개정한다.

제6조의2제3항에 제4호를 다음과 같이 신설한다.

4. 2명 이상의 미성년 자녀가 있는 사람

별표 5의3 제2호의 시간선택제임기제의 라급의 자격기준란 제1호 중 “고등학교를 졸업한”을 “고등학교 졸업자등으로서 인정된”으로 하고, 같은 호 한시 임기제의 6호의 자격기준란 제2호 중 “졸업 후”를 “인정된 후”로 하며, 같은 란의 7호의 자격기준란 제2호 중 “졸업 후”를 “인정된 후”로 하고, 같은 란의 8호의 자격기준란 제1호 중 “졸업 후”를 “인정된 후”로 하며, 같은 표 비고 제1호 중 “시간선택제임기제공무원을”을 “민간 근무 경력자를 시간선택제임기제공무원으로”로 하고, 별표 5의3 제3호의 시간선택제임기제의 라급의 자격기준란 제1호 중 “관련학과를 졸업한 사람”을 “관련학과 졸업자등”으로 하며, 같은 란의 마급의 자격기준란 제1호 중 “고등학교를 졸업한 사람”을 “고등학교 졸업자등”으로 하고, 같은 호 한시임기제의 9호의 자격기준란 제1호 중 “고등학교를 졸업한 사람”을 “고등학교 졸업자등”으로 하며, 같은 표 비고 제1호를 삭제하고, 같은 표 비고 중 ““졸업자등”이란”을 “졸업자등”이란 「초·중등교육법」에 따른 고등학교 또는”으로 한다.

별지 제3호서식 제6호 중 “탈모·상반신·천연색”을 “모자 등을 쓰지 않은·상반신·천연색”으로 한다.

부 칙

제1조(시행일) 이 규칙은 공포한 날부터 시행한다.

제2조(응시수수료 반환 작성례) 제6조의2제3항의 개정규정은 이 규칙 시행 이후 진행 중인 시험부터 적용한다.

[별표 5의3]

2. 법 제27조제2항제3호에 따른 자격기준

종류	임용등급	자격기준
시간선택제 임기제	가급	1. 학사학위를 취득한 후 5년 이상 임용예정 직무분야의 실무 경력이 있는 사람 2. 8년 이상 임용예정 직무분야의 실무경력이 있는 사람 3. 6급 또는 6급상당 이상의 공무원으로서 2년 이상 임용예정 직무분야의 실무경력이 있는 사람
	나급	1. 학사학위를 취득한 후 3년 이상 임용예정 직무분야의 실무 경력이 있는 사람 2. 5년 이상 임용예정 직무분야의 실무경력이 있는 사람 3. 7급 또는 7급상당 이상의 공무원으로서 2년 이상 임용예정 직무분야의 실무경력이 있는 사람
	다급	1. 학사학위를 취득한 후 1년 이상 임용예정 직무분야의 실무 경력이 있는 사람 2. 3년 이상 임용예정 직무분야의 실무경력이 있는 사람 3. 8급 또는 8급상당 이상의 공무원으로서 2년 이상 임용예정 직무분야의 실무경력이 있는 사람
	라급	1. 고등학교 졸업자등으로서 인정된 후 1년 이상 임용예정 직무분야의 실무경력이 있는 사람 2. 2년 이상 임용예정 직무분야의 실무경력이 있는 사람 3. 9급 또는 9급상당 이상의 공무원으로서 1년 이상 임용예정 직무분야의 실무경력이 있는 사람
	마급	1. 1년 이상 임용예정 직무분야의 실무경력이 있는 사람
한시 임기제	5호	1. 학사학위를 취득한 후 2년 6개월 이상 임용예정 직무분야의 실무경력이 있는 사람 2. 4년 이상 임용예정 직무분야의 실무경력이 있는 사람 3. 6급 이상 또는 6급 이상에 상당하는 공무원으로서 1년 이상 임용예정 직무분야의 실무경력이 있는 사람
	6호	1. 학사학위를 취득한 후 1년 6개월 이상 임용예정 직무분야의 실무경력이 있는 사람 2. 전문대학 졸업자등으로서 인정된 후 2년 이상 임용예정 직무분야의 실무경력이 있는 사람 3. 2년 6개월 이상 임용예정 직무분야의 실무경력이 있는 사람 4. 7급 이상 또는 7급 이상에 상당하는 공무원으로서 1년 이상 임용예정 직무분야의 실무경력이 있는 사람
	7호	1. 학사학위를 취득한 후 6개월 이상 임용예정 직무분야의 실무경력이 있는 사람 2. 전문대학의 졸업자등으로서 인정된 후 1년 이상 관련 분야의 실무경력이 있는 사람 3. 1년 6개월 이상 임용예정 직무분야의 실무경력이 있는 사람 4. 8급 이상 또는 8급 이상에 상당하는 공무원으로서 1년 이상 임용예정 직무분야의 실무경력이 있는 사람
	8호	1. 고등학교 졸업자등으로서 인정된 후 6개월 이상 임용예정 직무분야의 실무경력이 있는 사람 2. 1년 이상 임용예정 직무분야의 실무경력이 있는 사람 3. 9급 이상 또는 9급 이상에 상당하는 공무원으로서 6개월 이상 임용예정 직무분야의 실무경력이 있는 사람
	9호	6개월 이상 임용예정 직무분야와 관련된 실무경력이 있는 사람

※ 비고

1. 과장 직위(이에 상당하는 직위를 포함한다) 이상의 직위에 민간근무 경력자를 시간선택제임기제공무원으로 임용하는 경우에는 법인 또는 「비영리민간단체지원법」에 따른 단체의 장이나 부서 단위의 책임자 또는 관리자로 근무한 경력이 있어야 한다.
2. 정규직 또는 상근직으로 근무한 경우가 아니더라도 임용예정 직무분야에서 활동한 실적이 있는 경우에는 행정안전부장관이 정하는 바에 따라 해당 기간의 전부 또는 일부를 임용자격기준에 해당하는 경력에 포함시킬 수 있다.
3. “졸업자등”이란 「초·중등교육법」에 따른 고등학교 또는 「고등교육법」에 따른 전문대학을 졸업한 사람 및 이와 같은 수준 이상의 학력이 있다고 인정되는 사람을 말한다.
4. 상위 임용등급에 규정된 자격기준을 충족한 사람은 하위 임용등급의 자격기준을 충족한 것으로 본다.
5. 다른 법률에 자격요건이 정해져 있을 경우 해당 법률에 따라 적용하되 위 자격기준을 충족해야 한다.

[별표 5의3]

3. 법 제27조제2항제9호에 따른 자격기준

종류	임용등급	자격기준
시간선택제 임가제	가급	1. 임용예정 직무분야와 관련된 박사학위를 취득한 사람 2. 임용예정 직무분야와 관련된 석사학위를 취득한 후 1년 이상 관련 분야의 실무경력이 있는 사람 3. 임용예정 직무분야와 관련된 학사학위를 취득한 후 3년 이상 관련 분야의 실무경력이 있는 사람
	나급	1. 임용예정 직무분야와 관련된 석사학위를 취득한 사람 2. 임용예정 직무분야와 관련된 학사학위를 취득한 후 1년 이상 관련 분야의 실무경력이 있는 사람 3. 임용예정 직무분야와 관련된 전문대학 관련학과 졸업자등으로서 3년 이상 관련 분야의 실무경력이 있는 사람
	다급	1. 임용예정 직무분야와 관련된 학사학위를 취득한 사람 2. 임용예정 직무분야와 관련된 전문대학 관련학과 졸업자등으로서 1년 이상 관련분야의 실무경력이 있는 사람
	라급	1. 임용예정 직무분야와 관련된 전문대학 관련학과 졸업자등
	마급	1. 임용예정 직무분야와 관련된 고등학교 졸업자등
한시임가제	5호	1. 임용예정 직무분야와 관련된 박사학위를 취득한 사람 2. 임용예정 직무분야와 관련된 석사학위를 취득한 후 6개월 이상 관련 분야의 실무경력이 있는 사람 3. 임용예정 직무분야와 관련된 학사학위를 취득한 후 1년 6개월 이상 관련 분야의 실무경력이 있는 사람
	6호	1. 임용예정 직무분야와 관련된 석사학위를 취득한 사람 2. 임용예정 직무분야와 관련된 학사학위를 취득한 후 6개월 이상 관련 분야의 실무경력이 있는 사람
	7호	1. 임용예정 직무분야와 관련된 학사학위를 취득한 사람
	8호	1. 임용예정 직무분야의 관련된 전문대학 관련 학과 졸업자등
	9호	1. 임용예정 직무분야와 관련된 고등학교 졸업자등

※ 비고

- 정규직 또는 상근직으로 근무한 경우가 아니더라도 임용예정 직무분야에서 활동한 실적이 있는 경우에는 행정안전부장관이 정하는 바에 따라 해당 기간의 전부 또는 일부를 임용자격기준에 해당하는 경력에 포함시킬 수 있다.
- “졸업자등”이란 「초·중등교육법」에 따른 고등학교 또는 「고등교육법」에 따른 전문대학을 졸업한 사람 및 이와 같은 수준 이상의 학력이 있다고 인정되는 사람을 말한다.
- 상위 임용등급에 규정된 자격기준을 충족한 사람은 하위 임용등급의 자격기준을 충족한 것으로 본다.
- 다른 법률에 자격요건이 정해져 있을 경우 해당 법률에 따라 적용하되 위 자격기준을 충족해야 한다.

[별지 제3호서식] <개정 2022. 2. 3.>

1. 공채·경채 공통 필기시험 실시 응시원서 서식(사진 제출 가능)

응 시 원 서

본인은 () 임용시험에 응시하고자 원서를 제출하며 다음 사항을 서약합니다.

아래 기재사항은 사실과 다름없으며 만일 시험결과에 부당한 영향을 끼칠 목적으로 허위사실을 기재하였을 때에는 관계법령에 따라 해당 시험이 정지 또는 무효가 되고 향후 5년간 응시자격이 정지되어도 이의를 제기하지 않겠습니다.

20 년 월 일
귀하

※응시번호											성명		(한글)				사 진 [6개월 이내에 촬영한 모자 등을 쓰지 않은 상반신 사진 (3.5cm×4.5cm)으로 2매 모두 동일원판 이어야 함	
응시직급 (응시분야)													(한자)					
주민등록 번호								-								수입증지 붙이는 곳		
주 소	(우)																	
전자우편							복수국적											
전 화							휴대전화											

※응시번호	응 시 표 ()임용시험		
응시직급 (응시분야)	성명		사 진 [6개월 이내에 촬영한 모자 등을 쓰지 않은 상반신 사진 (3.5cm×4.5cm)으로 2매 모두 동일원판 이어야 함
생년월일			
20 년 월 일 ○○○장 ④			

주 의 사 항

1. 응시표를 받는 즉시 응시번호 기재여부와 사진위의 날인여부를 확인하여야 합니다.
2. 응시표를 분실하였을 때는 사진 1매를 가지고 시험시작 1시간 전까지 ○○○로 오시면 재교부 받을 수 있습니다.
3. 시험당일은 응시표, 신분증 및 필기도구를 지참하고 시험시작 30분전까지 지정된 좌석에 착석하여야 합니다.

보완사항	를(을) 월 일까지 보완하여야 합니다.
------	-----------------------

응시원서 작성요령

◎ 응시원서는 다음 요령에 의하여 빠짐없이 작성하여야 합니다.

1. 「※응시번호」 : 기재하지 않음
2. 응시직급 : 응시하고자 하는 모집단위의 직급을 기재함
(예, 행정9급, 전산9급, 공업9급 등)
- (응시분야) : 응시하고자 하는 모집단위의 분야를 기재
(○○분야, △△분야, □□분야 등)
3. 주소 : 현재 거주하는 곳(우편물 수령 등)을 정확히 기재함
4. 성명·주민등록번호·전자우편·(휴대)전화 : 빠짐없이 정확하게 기재함
5. 복수국적 : 복수국적자의 경우 취득한 외국국적명 기재
6. 사진 : 6개월 이내에 촬영한 모자 등을 쓰지 않은·상반신·천연색 사진(3.5cm×4.5cm, 여권용)으로 2매 모두 동일원판을 붙임
7. 수입증지
- 5급 이상 : 1만 원, 6·7급 : 7천 원, 8·9급 : 5천 원

「국민기초생활 보장법」에 따른 수급자 및 차상위계층, 또는 「한부모가족지원법」에 따른 지원대상자, 「장애인연금법」에 따른 수급자 또는 2명 이상의 미성년 자녀가 있는 사람으로서 응시수수료를 면제받을 경우 수입증지 대신 해당 증명서 첨부

2. 공채 · 경채 공통 필기시험 미 실시 응시원서 서식(사진 제출 불가)

응시원서

본인은 () 임용시험에 응시하고자 원서를 제출하며 다음 사항을 서약합니다.

아래 기재사항은 사실과 다름없으며 만일 시험결과에 부당한 영향을 끼칠 목적으로 허위사실을 기재하였을 때에는 관계법령에 따라 해당 시험이 정지 또는 무효가 되고 향후 5년간 응시자격이 정지되어도 이의를 제기하지 않겠습니다.

20 년 월 일

○○○장 귀하

※응시번호		성명	(한글)
응시직급 (응시분야)			(한자)
생년월일		복수국적 해당여부	
주 소	(우)	수입증지 붙이는 곳	
전자우편			
전 화 (휴대전화)			



응시표 ()임용시험

※응시번호		응시직급 (응시분야)	
성명			
20 년 월 일 ○○○장 ㉸			

주 의 사 항

- 응시표를 받는 즉시 응시번호 기재여부와 날인여부를 확인하여야 합니다.
- 시험당일은 응시표, 신분증을 지참하고 시험시작 30분전까지 지정된 좌석에 착석하여야 합니다.

보완사항	를(을) 월 일까지 보완하여야 합니다.
------	-----------------------

응시원서 작성요령

◎ 응시원서는 다음 요령에 의하여 빠짐없이 작성하여야 합니다.

1. 「※응시번호」 : 기재하지 않음
2. 응시직급 : 응시하고자 하는 모집단위의 직급을 기재함
(예, 행정9급, 전산9급, 공업9급 등)
- (응시분야) : 응시하고자 하는 모집단위의 분야를 기재
(○○분야, △△분야, □□분야 등)
3. 주소 : 현재 거주하는 곳(우편물 수령 등)을 정확히 기재함
4. 성명 · 생년월일 · 전자우편 · (휴대)전화 : 빠짐없이 정확하게 기재함
5. 복수국적 : 복수국적자의 경우 취득한 외국국적명 기재
6. 수입증지
- 5급 이상 : 1만원, 6·7급 : 7천원, 8·9급 : 5천원

「국민기초생활 보장법」에 따른 수급자 및 차상위계층, 또는 「한부모가족지원법」에 따른 지원대상자, 「장애인연금법」에 따른 수급자 또는 2명 이상의 미성년 자녀가 있는 사람으로서 응시수수료를 면제받을 경우 수입증지 대신 해당 증명서 첨부

전라남도 자원봉사활동 지원조례 시행규칙 일부개정규칙을 다음과 같이 공포한다.

2024. 4. 4.

전라남도지사 김영록

전라남도 규칙 제3318호

전라남도 자원봉사활동 지원조례 시행규칙 일부개정규칙

전라남도 자원봉사활동 지원조례 시행규칙 일부를 다음과 같이 개정한다.

별표의 사무국장(전임계약직 ‘나’ 급)의 자격기준란 제1호 중 “2년 이상 혹은 자원봉사센터 1년 이상 근무한” 을 “2년 이상 근무한” 으로 하고, 같은 란 제2호 중 “5년 이상 혹은 자원봉사센터에서 4년” 을 “3년” 으로 하며, 같은 란 제3호 중 “7년 이상 혹은 자원봉사센터에서 5년 이상 근무” 를 “4년 이상 근무한” 으로 하고, 같은 란 제4호 중 “10년 이상 혹은 자원봉사센터에서 8년” 을 “6년” 으로 하며, 같은 표 팀장(전임계약직 ‘다’ 급)의 자격기준란 제1호 중 “3년 이상 혹은 자원봉사센터에서 2년” 을 “2년” 으로 하고, 같은 란 제2호 중 “5년 이상 혹은 자원봉사센터에서 4년” 을 “3년” 으로 하며, 같은 란 제3호 중 “8년 이상 혹은 자원봉사센터에서 6년” 을 “5년” 으로 하고, 같은 표 대리(전임계약직 ‘라’ 급)의 자격기준란 제1호 중 “2년 이상 혹은 자원봉사센터에서 1년” 을 “1년” 으로 하며, 같은 란 제2호 중 “3년 이상 혹은 자원봉사센터에서 2년” 을 “2년” 으로 하고, 같은 란 제3호 중 “6년 이상 혹은 자원봉사센터에서 4년” 을 “4년” 으로 하며, 같은 표 사원(전임계약직 ‘마’ 급)의 자격기준란 제3호를 다음과 같이 한다.

3. 자원봉사 관련분야 3년 이상 경력이 있는 자

별표를 삭제하고, 같은 표 별표 중 “상담심리학” 을 “상담심리학, 시민사회단체(국가 및 지방자치단체에 등록된 관련 시민사회단체)” 로 한다.

부 칙

이 규칙은 공포한 날부터 시행한다.

[별표]

직원채용 자격기준(제4조 관련)

직위/급	자 격 기 준
센터장 (전임 계약직 '가' 급)	1. 대학교의 자원봉사 관련 학과에서 조교수 이상의 직에 3년 이상 재직한 자 2. 자원봉사단체·자원봉사센터 또는 사회복지기관·시설·학교·기업에서 자원봉사 관리업무에 5년 이상 종사한 자 3. 5급 이상 퇴직공무원으로서 자원봉사업무 또는 사회복지업무에 3년 이상 종사한 자 4. 국가 및 지방자치단체에 등록된 관련 시민사회단체에서 임원으로 10년 이상 활동한 자
사무 국장 (전임 계약직 '나' 급)	1. 자원봉사 관련분야 박사학위 소지자로서 관련 분야에서 2년 이상 근무한 경력이 있는 자 2. 자원봉사 관련분야 석사학위 소지자로서 관련 분야에서 3년 이상 근무한 경력이 있는 자 3. 자원봉사 관련분야 학사학위소지자로서 관련 분야에서 4년 이상 근무한 경력이 있는 자 4. 자원봉사 관련분야 6년 이상 근무한 경력이 있는 자 5. 6급 또는 6급 상당 이상의 공무원으로 2년 이상 자원봉사 관련분야 경력이 있는 자
팀장 (전임 계약직 '다' 급)	1. 자원봉사 관련분야 석사학위 소지자로서 관련분야에서 2년 이상 근무한 경력이 있는 자 2. 자원봉사 관련분야 학사학위 소지자로서 관련 분야에서 3년 이상 근무한 경력이 있는 자 3. 자원봉사 관련분야 5년 이상 근무한 경력이 있는 자 4. 7급 또는 7급 상당 이상의 공무원으로 2년 이상 자원봉사 관련분야 경력이 있는자
대리 (전임 계약직 '라' 급)	1. 자원봉사 관련분야 석사학위 소지자로서 관련분야에서 1년 이상 근무한 경력이 있는 자 2. 자원봉사 관련분야 학사학위 소지자로서 관련 분야에서 2년 이상 근무한 경력이 있는 자 3. 자원봉사 관련분야 4년 이상 근무한 경력이 있는 자 4. 8급 또는 8급 상당 이상의 공무원으로 2년 이상 자원봉사 관련분야 경력이 있는 자
사원 (전임 계약직 '마' 급)	1. 자원봉사 관련분야 학사학위 이상의 학위를 취득한 자 2. 학사 학위를 취득한 후 2년 이상 자원봉사 관련 분야 경력이 있는 자 3. 자원봉사 관련분야 3년 이상 경력이 있는 자 4. 9급 또는 9급 상당 이상의 공무원으로 2년 이상 자원봉사 관련분야 경력이 있는 자

※ 자원봉사관련 분야 : 사회복지, 사회사업, 지역개발, 교육학, 상담심리학, 시민사회단체(국가 및 지방자치단체에 등록된 관련 시민사회단체)

전라남도 고시 제2024-113호

공공하수도 설치 인가 고시

생활하수의 적정처리를 통한 공중위생 향상 및 공공수역 수질 보전 등 지역사회의 건전한 발전을 위해 「하수도법」 제11조제3항 및 같은 법 시행령 제8조에 따라 공공하수도(함평군 월야면 하수도정비 중점관리지역 정비사업) 설치인가 사항을 다음과 같이 고시합니다.

2024. 4. 4.

전라남도지사

□ 인가내용

사 업 의 목 적		생활오수를 적정하게 처리하여 지역사회의 건전한 발전과 공중위생의 향상에 기여하고 공공수역의 수질을 보전하고자 함	
시 설 의 명 칭		함평군 월야면 하수도정비 중점관리지역 정비사업	
사업시행자	성 명	함평군수	
	주 소	전라남도 함평군 함평읍 중앙길 200	
사업시행지	위 치	전라남도 함평군 월야면 일원	
	면 적	1.06km ²	
사 업 내 용		하수관로 정비(개량,신설) L=4,286.3m, 빗물받이 정비 109개소	
처 리 공 법		-	
처리구역 및 배수구역		처리구역	배수구역
		1.06km ² (중점관리지역)	월야
사 업 시 행 기 간		착공일로부터 24개월	

※ 관계 도서 열람 장소: 함평군 맑은물사업소(061-320-1847)

전라남도 고시 제2024-114호

공공하수도 설치 인가 고시

생활하수의 적정처리를 통한 공중위생 향상 및 공공수역 수질 보전 등 지역사회의 건전한 발전을 위해 「하수도법」 제11조제3항 및 같은 법 시행령 제8조에 따라 공공하수도(함평군 학교면 하수도정비 중점관리지역 정비사업) 설치인가 사항을 다음과 같이 고시합니다.

2024. 4. 4.

전라남도지사

□ 인가내용

사 업 의 목 적		생활오수를 적정하게 처리하여 지역사회의 건전한 발전과 공중위생의 향상에 기여하고 공공수역의 수질을 보전하고자 함	
시 설 의 명 칭		함평군 학교면 하수도정비 중점관리지역 정비사업	
사업시행자	성 명	함평군수	
	주 소	전라남도 함평군 함평읍 중앙길 200	
사업시행지	위 치	전라남도 함평군 학교면 일원	
	면 적	1.32㎢	
사 업 내 용		빗물펌프장 설치(Q=300㎥/min), 빗물받이 정비 98개소, 하수관로 정비(개량,신설) L=3,928.1m	
처 리 공 법		-	
처리구역 및 배수구역		처리구역	배수구역
		1.32㎢(중점관리지역)	학교
사 업 시 행 기 간		2021. 4. ~ 2025. 12.	

※ 관계 도서 열람 장소: 함평군 맑은물사업소(061-320-1847)

전라남도 고시 제2024-137호

북성천 지방하천 정비사업 시행계획 및 도시·군 관리계획 변경 고시

「하천법」 제27조 및 같은 법 시행령 제26조에 따라 『북성천 하천재해 예방사업』에 대한 지방하천정비사업 시행계획과 「국토의 계획 및 이용에 관한 법률」 제 30조에 따른 도시·군 관리계획(방재시설:하천) 변경을 다음과 같이 고시합니다.

2024. 4. 4.

전라남도지사

1. 사업 목적 : 하천을 정비·관리하여 농토 및 인가를 홍수피해로부터 보호
2. 사업 시행자 : 전남 무안군 삼향읍 오룡길 1 전라남도지사
3. 사업의 개요

사 업 명	위 치	사업량 (km)	사업비 (백만원)	사업기간
북성천 하천재해예방사업	함평군 손불면	3.14	16,171	2021.03~2024.08

4. 손실보상에 관한 사항
 - 「공익사업을 위한 토지 등의 취득 및 보상에 관한 법률」에 따라 보상
 - 토지 및 지장물 편입 내역 : 다음
 - 관계도면 및 지장물 편입용지조서 열람
 - (북성천) 함평군 안전건설과 보상업무(☎ 061-320-1986)
5. 「국토의 계획 및 이용에 관한 법률」에 관한 사항
 - 시·군관리계획 결정(변경)조서 및 사유서 : 다음

가. 북성천 하천재해예방사업

① 토지세목조서

번호	소재지			지번		지목	면적(㎡)			소유권자	
	시/군	읍/면	동/리	당초	변경		전체	편입		주소	성명
								당초	변경		
1	함평군	손불면	북성리	681-2	681-2	전	13	13	-	683	강인형
2	함평군	손불면	북성리	678-4		도	122	1	1	국	함평군
3	함평군	손불면	북성리	919		구	4,722	322	322	국	농림축산식품부
4	함평군	손불면	북성리	878-1	878-2	답	1,206	251	250	광주광역시 북구 동배마을길 29 103동303호 (동림동,운암산코오롱하늘채)	이형준

번호	소재지			지번		지목	면적(㎡)			소유권자	
	시/군	읍/면	동/리	당초	변경		전체	편입		주소	성명
								당초	변경		
5	함평군	손불면	북성리	917		천	28,240	26,906	26,906	국	건설교통부
6	함평군	손불면	북성리	908		구	765	7	7	국	농림축산식품부
7	함평군	손불면	북성리	877-7	877-8	답	945	384	381	전라남도 함평군 손불면 북성리 687	이점용
8	함평군	손불면	북성리	909		구	336	24	24	국	농림축산식품부
9	함평군	손불면	북성리	910		도	4,288	205	205	국	건설교통부
10	함평군	손불면	북성리	879-5	879-6	답	1,342	352	351	광주광역시 북구 운암동 1662 동천마을6단지주공아파트606-1004	이환희
11	함평군	손불면	북성리	881-1	881-2	답	1,162	16	16	인천광역시 계양구 장제로 878 124동1001호 (병방동학마을영남아파트)	박연사
12	함평군	손불면	북성리	918		도	2,766	1,170		국	건설교통부
13	함평군	손불면	북성리	911		구	2,027	259		국	농림축산식품부
14	함평군	손불면	북성리	880-5	880-6	답	1,825	438	437	전라남도 함평군 손불면 북성길 212-10	이득용
15	함평군	손불면	북성리	882-6	882-7	답	1,735	502	504	전라남도 함평군 손불면 북성길 274	김필옥
16	함평군	손불면	북성리	913		구	1,622	86		국	농림축산식품부
17	함평군	손불면	북성리	884-1	884-8	답	1,911	442	443	전라남도 함평군 손불면 월천리 산36	밀양씨씨 영배중중
18	함평군	손불면	북성리	914		구	489	37		국	농림축산식품부
19	함평군	손불면	북성리	915		도	4,149	1,437		국	건설교통부
20	함평군	손불면	북성리	885-1	885-7	답	1,743	133	133	전라남도 함평군 손불면 북성길 260	김용근
21	함평군	손불면	북성리	885-2	885-8	답	1,726	137	137	전라남도 함평군 손불면 북성길 260	김용근
22	함평군	손불면	북성리	886-1	886-4	답	1,045	206	209	전라남도 함평군 손불면 북성리 692	정기봉
23	함평군	손불면	북성리	886-2	886-5	답	864	14	14	전라남도 함평군 손불면 북성리 179	배병선
24	함평군	손불면	북성리	921		구	145	81		국	농림축산식품부
25	함평군	손불면	북성리	889-1	889-3	답	1,256	355	355	인천광역시 부평구 청중로57번길 25(청천동)	박순복
26	함평군	손불면	북성리	924		도	5,896	7		국	건설교통부
27	함평군	손불면	북성리	920		도	13,082	1,979		국	건설교통부
28	함평군	손불면	북성리	893-14		답	88	109		국	함평군
29	함평군	손불면	북성리	893-1	893-15	답	1,089	72	72	전라남도 함평군 손불면 차경길 53	박재광
30	함평군	손불면	북성리	885-3	885-9	답	1,661	133	44.3	전라남도 함평군 손불면 대전리 268	김은영
	“	“	“	“	“	“	“	“	44.3	전라남도 함평군 손불면 대전리 432	김상래
	“	“	“	“	“	“	“	“	44.3	전라남도 함평군 손불면 대전리 435	김재정

번호	소재지			지번		지목	면적(㎡)			소유권자	
	시/군	읍/면	동/리	당초	변경		전체	편입		주소	성명
								당초	변경		
31	함평군	손불면	북성리	885-4	885-10	답	1,861	186	185	전라남도 함평군 손불면 북성리 618	이계룡
32	함평군	손불면	북성리	885-5	885-11	답	1,791	183	184	전라남도 함평군 손불면 북성리 618	이계룡
33	함평군	손불면	북성리	885-6	885-12	답	1,393	187	187	전라남도 함평군 손불면 북성리 152	박대일
34	함평군	손불면	북성리	890-1	890-8	답	1,824	209	52.3	전라남도 함평군 손불면 월천리 산36	박경영
	“	“	“	“	“	“	“	“	52.3	전라남도 함평군 손불면 북성리 694	박경백
	“	“	“	“	“	“	“	“	52.3	전라남도 함평군 손불면 월천리 1438	박경록
	“	“	“	“	“	“	“	“	52.3	전라남도 함평군 손불면 월천리 1440	박길용
35	함평군	손불면	북성리	890-2	890-9	답	1,891	232	58	전라남도 함평군 손불면 북성리 190	박노병
	“	“	“	“	“	“	“	“	58	전라남도 함평군 손불면 북성리 181	박학봉
	“	“	“	“	“	“	“	“	58	전라남도 함평군 손불면 북성리 190	박영태
	“	“	“	“	“	“	“	“	58	전라남도 함평군 손불면 북성리 176	박수규
36	함평군	손불면	북성리	890-3	890-10	답	859	151	106	전라남도 함평군 손불면 북성리 171	강귀찬
37	함평군	손불면	북성리	890-4	890-11	답	1,064	139	139	서울특별시 성북구 정릉동 1020 우성이아파트 101-1701	전등금
38	함평군	손불면	북성리	890-5	890-12	답	1,777	250	248	전라남도 함평군 손불면 북성리 666	전주이씨의안 대군십오대손 신려공파종중
39	함평군	손불면	북성리	890-6	890-13	답	1,113	343	171.5	전라남도 함평군 손불면 대전리 255	신현미
	“	“	“	“	“	“	“	“	171.5	서울특별시 강동구 성안로25길31 703호(천호동, 다성이즈빌)	박갑진
40	함평군	손불면	북성리	890-7	890-14	답	1,267	455	161.3	서울특별시 송파구 가락동 131-13	배초웅
	“	“	“	“	“	“	“	“	161.3	전라남도 함평군 손불면 월천리 1174	배정규
	“	“	“	“	“	“	“	“	161.3	전라남도 함평군 손불면 북성리 179	배초남
41	함평군	손불면	북성리	855-4		천	129	2		국	건설교통부
42	함평군	손불면	북성리	935		구	1,289	3		국	농림축산식품부
43	함평군	손불면	북성리	898-3	898-26	답	1,644	4	4	전라남도 함평군 손불면 북성리 181	전성례
44	함평군	손불면	북성리	898-2	898-25	답	656	30	31	경기도 안양시 동안구 별말로 180 401호(관양동, 에덴하이빌)	배천석
45	함평군	손불면	북성리	898-14		답	10	10		국	함평군
46	함평군	손불면	북성리	898-1	898-24	답	1,733	7	7	경기도 안양시 동안구 별말로 180 401호(관양동, 에덴하이빌)	배천석
47	함평군	손불면	북성리	898-13		답	311	155		국	함평군
48	함평군	손불면	북성리	948		구	3,079	13		국	농림축산식품부
49	함평군	손불면	북성리	947		도	3,901	42		국	건설교통부

번호	소재지			지번		지목	면적(㎡)			소유권자	
	시/군	읍/면	동/리	당초	변경		전체	편입		주소	성명
								당초	변경		
50	함평군	손불면	북성리	901-11	901-11	답	445	333	-	전라남도 나주시 그린로 20(빛가람동)	한국농어촌공사
51	함평군	손불면	북성리	942		구	1,524	75		국	농림축산식품부
52	함평군	손불면	북성리	903-3	903-6	답	23	2	4	서울특별시 영등포구 영등포로37길 10 (영등포동 57)	박응규
53	함평군	손불면	북성리	901-12	901-12	답	56	28	-	전라남도 나주시 그린로 20(빛가람동)	한국농어촌공사
54	함평군	손불면	북성리	901-13	901-13	답	233	143	-	전라남도 나주시 그린로 20(빛가람동)	한국농어촌공사
55	함평군	손불면	북성리	901-21	901-21	답	194	185	-	전라남도 나주시 그린로 20(빛가람동)	한국농어촌공사
56	함평군	손불면	북성리	901-4	901-27	답	2,575	27	24	서울특별시 도봉구 쌍문동 59 한양아파트 7-801	박영만
57	함평군	손불면	북성리	901-5	901-28	답	1,974	37	38	경기도 수원시 영통구 영통동 970-3 벽적골주공아파트 904-103	박동수
58	함평군	손불면	북성리	901-22	901-22	답	145	145	-	전라남도 나주시 그린로 20(빛가람동)	한국농어촌공사
59	함평군	손불면	북성리	901-6	901-29	답	1,285	34	34	전라남도 함평군 손불면 북성리 176	박수규
60	함평군	손불면	북성리	901-23	901-23	답	50	50	-	전라남도 나주시 그린로 20(빛가람동)	한국농어촌공사
61	함평군	손불면	북성리	901-7	901-30	답	1,122	21	25	전라남도 함평군 손불면 북성리 176	박수규
62	함평군	손불면	북성리	901-24	901-24	답	46	46	-	전라남도 나주시 그린로 20(빛가람동)	한국농어촌공사
63	함평군	손불면	북성리	901-8	901-31	답	2,823	11	11	전라북도 전주시 완산구 중화산동2가 745-1현대에코아파트 102-503	박공규
64	함평군	손불면	북성리	901-25	901-25	답	125	103	-	전라남도 나주시 그린로 20(빛가람동)	한국농어촌공사
65	함평군	손불면	북성리	901-26	901-26	답	25	17	-	전라남도 나주시 그린로 20(빛가람동)	한국농어촌공사
66	함평군	손불면	북성리	901-9	901-32	답	1,198	5	5	경기도 부천시 소사구 심곡본동 598-7	박용덕
67	함평군	손불면	북성리	901-10	901-33	답	1,220	44	2	전라남도 함평군 손불면 산남리 690	전길현
	“	“	“	“	“	“	“	“	2	전라남도 함평군 손불면 산남리 690	전공현
67-1	함평군	손불면	북성리	-	901-34	답	38	-	19	전라남도 함평군 손불면 산남리 690	전길현
	“	“	“	“	“	“	“	“	19	전라남도 함평군 손불면 산남리 690	전공현
68	함평군	손불면	북성리	901-20	901-20	답	42	21	21	전라남도 나주시 그린로 20(빛가람동)	한국농어촌공사
	“	“	“	“	“	“	“	“	21	전라남도 나주시 그린로 20(빛가람동)	한국농어촌공사
69	함평군	손불면	북성리	946		도	724	168		국	건설교통부
70	함평군	손불면	북성리	905-1	905-23	답	2,783	8	5	전라남도 함평군 손불면 북성리 794	배봉진
71	함평군	손불면	북성리	905-12	905-12	답	65	11	65	전라남도 나주시 그린로 20(빛가람동)	한국농어촌공사
72	함평군	손불면	북성리	945		도	1,157	1,129		국	건설교통부
73	함평군	손불면	북성리	943		구	202	18		국	농림축산식품부

번호	소재지			지번		지목	면적(㎡)			소유권자	
	시/군	읍/면	동/리	당초	변경		전체	편입		주소	성명
								당초	변경		
74	함평군	손불면	북성리	906-1	906-4	답	2,597	203	210	광주광역시 북구 동문대로 249번길 19 각화센트럴파트서희스타힐스 106동2402호	박순의
75	함평군	손불면	북성리	944		구	233	96		국	농림축산식품부
76	함평군	손불면	북성리	905-11	905-24	답	1,577	49	51	전라남도 함평군 손불면 북성리 305	박병수
77	함평군	손불면	북성리	949		구	387	122		국	농림축산식품부
78	함평군	손불면	월천리	1928-1	1928-5	답	6,866	260	277	전라남도 함평군 함평읍 교광길13-8 101동302호(함평내교주공아파트)	이명호
79	함평군	손불면	월천리	1931		도	1,568	1,343		국	건설교통부
80	함평군	손불면	월천리	1932		구	1,524	38		국	농림축산식품부
81	함평군	손불면	월천리	1929-1	1929-5	답	2,622	356	367	전라남도 함평군 함평읍 내교리 855,함평내교주공아파트 101-302	박상표
82	함평군	손불면	월천리	1935		구	381	63		국	국
83	함평군	손불면	양재리	1288		도	538	178		국	건설교통부
84	함평군	손불면	양재리	1216-1	1216-22	답	2,803	74	83	전라남도 함평군 손불면 북성리 305	박병수
85	함평군	손불면	양재리	1216-2	1216-23	답	1,962	36	37	전라남도 함평군 손불면 북성길 232-1	임종걸
86	함평군	손불면	양재리	1216-3	1216-24	답	983	15	8.5	경기도 시흥시 목감남서로92-15, 109동 2102호 (산현동, 목감중흥S-클래스 레이크힐스)	모안호
	“	“	“	“	“	“	“	“	8.5	전라남도 함평군 손불면 양재리 62	모재원
87	함평군	손불면	양재리	1216-4	1216-25	답	2,952	64	67	전라남도 함평군 손불면 북성리 303	박상덕
88	함평군	손불면	양재리	1216-5	1216-26	답	2,955	78	80	전라남도 함평군 손불면 북성리 산5	정태숙
89	함평군	손불면	양재리	1216-6	1216-27	답	2,961	80	86	전라남도 함평군 손불면 북성리 산5	정태숙
90	함평군	손불면	양재리	1291-2		천	5,574	5,574		국	건설교통부
91	함평군	손불면	양재리	1290-2		도	1,611	1,611		국	건설교통부
92	함평군	손불면	양재리	1216-7	1216-28	답	2,958	79	89	전라남도 함평군 손불면 북성리 산5	정태숙
93	함평군	손불면	양재리	1218-1	1218-6	답	2,471	290	285	전라남도 함평군 손불면 양재리 43	모춘길
94	함평군	손불면	양재리	1292-2		도	1,408	1,016		국	건설교통부
95	함평군	손불면	양재리	1293		구	1,693	31		국	국
96	함평군	손불면	양재리	1291-1		천	25	25		국	건설교통부
97	함평군	손불면	양재리	1292-1		도	10	10		국	건설교통부
98	함평군	손불면	양재리	1219-1	1219-14	답	2,424	323	208	전라남도 함평군 손불면 월천리 364	임형순
99	함평군	손불면	양재리	1295		구	3,542	100		국	국

번호	소재지			지번		지목	면적(㎡)			소유권자	
	시/군	읍/면	동/리	당초	변경		전체	편입		주소	성명
								당초	변경		
100	함평군	손불면	양재리	1296		도	740	114		국	건설교통부
101	함평군	손불면	양재리	1220-1	1220-13	답	2,476	280	270	전라남도 함평군 손불면 손무로 915-9	조길순
102	함평군	손불면	양재리	1216-8	1216-29	답	2,946	139	140	광주광역시 북구 양산택지소로 30 102동 2201호(본촌동 부영시랑으로)	박춘옥
103	함평군	손불면	양재리	1216-9	1216-30	답	2,931	151	152	광주광역시 북구 양산택지소로 30 102동 2201호(본촌동 부영시랑으로)	박춘옥
104	함평군	손불면	양재리	1216-10	1216-31	답	2,922	70	70	전라남도 함평군 손불면 손무로 1076-17	박관수
105	함평군	손불면	양재리	1216-11	1216-32	답	1,948	37	37	전라남도 함평군 손불면 손무로 1076-17	박관수
106	함평군	손불면	양재리	1216-12	1216-33	답	974	17	17	전라남도 함평군 손불면 손무로 1076-17	박관수
107	함평군	손불면	양재리	1216-13	1216-34	답	877	15	4.7	전라남도 함평군 손불면 양재리 60	모양기
	“	“	“	“	“	“	“	“	4.7	광주광역시 동구 무등로 374, 112동302호(계림동, 두산위브)	모성주
	“	“	“	“	“	“	“	“	4.7	전라남도 함평군 손불면 양재리 252	모만기
108	함평군	손불면	양재리	1216-14	1216-35	답	2,045	32	32	전라남도 함평군 손불면 학산길 23-5	김부접
109	함평군	손불면	양재리	1216-15	1216-36	답	2,827	37	30	전라남도 함평군 손불면 학산길 23-5	김부접
110	함평군	손불면	양재리	1290-1		도	9	9		국	건설교통부
111	함평군	손불면	양재리	1216-19	1216-40	답	95	2	2	전라남도 나주시 그린로 20(빛가람동)	한국농어촌공사
112	함평군	손불면	양재리	1216-16	1216-37	답	2,815	22	22	전라남도 함평군 손불면 손무로 1125	정태일
113	함평군	손불면	양재리	1216-17	1216-38	답	1,408	6	6	전라남도 함평군 손불면 손무로 1125	정태일
114	함평군	손불면	양재리	1216-18	1216-39	답	1,348	36	36	전라남도 함평군 손불면 차경길 56-27	조병관
115	함평군	손불면	양재리	1284		도	5,461	200		국	건설교통부
116	함평군	손불면	양재리	1217-1	1217-17	답	1,043	42	42	전라남도 함평군 손불면 손무로 1055	전길준
117	함평군	손불면	양재리	1217-2	1217-18	답	1,198	6	6	전라남도 함평군 손불면 손무로 1055	전길준
118	함평군	손불면	양재리	1217-3	1217-19	답	1,940	12	14	전라남도 함평군 손불면 손무로 1055	전길준
119	함평군	손불면	양재리	1217-4	1217-20	답	970	5	8	전라남도 함평군 손불면 손무로 1055	전길준
120	함평군	손불면	양재리	1217-5	1217-21	답	1,038	5	9	광주광역시 북구 본촌동 3078 양산지구 현진에버빌 107-901	김갑환
121	함평군	손불면	양재리	1217-6	1217-22	답	1,872	10	17	광주광역시 남구 봉선동 469-5 금호타운아파트 3-1202	김대일
122	함평군	손불면	양재리	1217-7		답	485	4		국	기획재정부
123	함평군	손불면	양재리	1292		도	2,413	2,413		국	건설교통부
124	함평군	손불면	양재리	1221-1	1221-13	답	797	254	266	전라남도 함평군 손불면 늘발길 13-3	박석규

번호	소재지			지번		지목	면적(㎡)			소 유 권 자	
	시/군	읍/면	동/리	당초	변경		전체	편 입		주 소	성 명
								당초	변경		
125	함평군	손불면	양재리	1297		도	1,532	11		국	건설교통부
126	함평군	손불면	양재리	1222-1	1222-18	답	3,378	739	777	전라남도 함평군 손불면 북성리 174	안영애
127	함평군	손불면	양재리	1222-11		대	992	34		국	함평군
128	함평군	손불면	양재리	1290		도	2,142	2,142		국	건설교통부
129	함평군	손불면	양재리	1217-8	1217-24	답	2,425	26	26	전라남도 함평군 손불면 늘발길 13-3	박석규
130	함평군	손불면	양재리	1217-9	1217-25	답	1,455	20	19	광주광역시 동구 지산동 407-9	모수원
131	함평군	손불면	양재리	1217-10	1217-26	답	1,455	71	70	전라남도 함평군 손불면 모랑길 70	모경자
132	함평군	손불면	양재리	1217-11	1217-27	답	2,910	103	104	전라남도 함평군 손불면 모랑길 70	모경자
133	함평군	손불면	양재리	1217-12	1217-28	답	2,684	41	39	서울특별시 성동구 마장동 818 마장동현대아파트 101-1202	김정원
134	함평군	손불면	양재리	1217-13	1217-29	답	1,823	40	40	전라남도 함평군 손불면 월천리 294	전정순
135	함평군	손불면	양재리	1217-14	1217-30	답	1,118	31	31	전라남도 함평군 손불면 양재길 22-8	이귀예
136	함평군	손불면	양재리	1217-15	1217-31	답	3,385	29	29	전라남도 함평군 손불면 양재길 22-8	이귀예
137	함평군	손불면	양재리	1217-16	1217-32	답	1,839	41	35	전라남도 함평군 손불면 양재길 22-8	이귀예
138	함평군	손불면	양재리	1291		천	6,304	6,304		국	건설교통부
139	함평군	손불면	양재리	1273		도	4,794	24		국	건설교통부
140	함평군	손불면	양재리	1223-4		천	13,481	29		국	건설교통부
141	함평군	손불면	양재리	1128-6		천	2,492	2,492		국	건설교통부
142	함평군	손불면	양재리	1298		구	1,814	73		국	국
143	함평군	손불면	양재리	169-4		도	21	1		국	건설교통부
144	함평군	손불면	양재리	165-8		도	59	1		국	전라남도
145	함평군	손불면	양재리	169-5		도	171	156		국	건설교통부
146	함평군	손불면	양재리	165-3		도	555	265		국	건설교통부
147	함평군	손불면	양재리	165-7		도	310	77		국	전라남도
148	함평군	손불면	양재리	162-4		도	367	101		국	건설교통부
149	함평군	손불면	양재리	160-5		도	288	55		국	전라남도
150	함평군	손불면	양재리	160-4		도	33	8		국	전라남도
151	함평군	손불면	양재리	158-7		도	179	120		국	전라남도
152	함평군	손불면	양재리	158-3	158-12	도	457	226	73.7	서울특별시 서대문구 성산로 11길 23(연희동,지세대)	김병진
	“	“	“	“	“	“	“	“	147.3	서울특별시 강남구 압구정로 201,85동 802호(압구정동,현대아파트)	김희진

번호	소재지			지번		지목	면적(㎡)			소유권자	
	시/군	읍/면	동/리	당초	변경		전체	편입		주소	성명
								당초	변경		
153	함평군	손불면	양재리	158-6		도	378	33	33	국	전라남도
154	함평군	손불면	양재리	169-6		천	133	-	133	국	건설교통부
155	함평군	손불면	양재리	168	168	천	175	175	175	전라남도 함평군 손불면 월천리	김선례
156	함평군	손불면	양재리	165-6		천	354	354		국	건설교통부
157	함평군	손불면	양재리	167	167	답	186	186	186	광주광역시 북구 용봉로 90번길 24-1(중흥동)	전봉주
158	함평군	손불면	양재리	1149-1		도	6	6		국	건설교통부
159	함평군	손불면	월천리	2077-1		답	641	254		국	함평군
160	함평군	손불면	월천리	2077-2	2077-8	답	4,272	400	304.3	광주광역시 북구 용봉로 90번길 24-1(중흥동)	전봉주
160-1	“	“	“	-	2077-9	“	“	-	17.6	광주광역시 북구 용봉로 90번길 24-1(중흥동)	전봉주
161	함평군	손불면	월천리	2089		구	391	255		국	농림축산식품부
162	함평군	손불면	월천리	2077-3	2077-10	답	1,347	49	16.6	전라남도 영광군 묘량면 신천리 899	정개언
	“	“	“	“	“	“	“	“	16.6	전라남도 함평군 함평읍 중앙길 114	정문옥
	“	“	“	“	“	“	“	“	16.6	전라남도 영광군 영광읍 중앙로 21-7	정기섭
163	함평군	손불면	월천리	2077-4	2077-11	답	2,396	20	23.7	전라남도 함평군 손불면 월천리 1018-4	공준오
164	함평군	손불면	월천리	2077-5		답	2,342	2,103		국	함평군
165	함평군	손불면	월천리	1728-5		도	9	9		국	건설교통부
166	함평군	손불면	월천리	455	455	답	86	86	86	서울특별시 종로구 혜화동 8-1	김상돈
167	함평군	손불면	월천리	2090		도	1,160	310		국	전라남도
168	함평군	손불면	월천리	2091		구	371	55		국	농림축산식품부
169	함평군	손불면	월천리	2078-11	-	답	115	4	-	전라남도 나주시 그린로 20(빛기람동)	한국농어촌공사
170	함평군	손불면	월천리	2078-8		천	1,595	586		국	함평군
171	함평군	손불면	월천리	1707		천	5,026	2,464		국	건설교통부
172	함평군	손불면	월천리	1723-10		도	561	66		국	건설교통부
173	함평군	손불면	월천리	1019-2	1019-16	도	195	29	11.3	서울특별시 서대문구 성산로 11길 23(연희동,지세대)	김병진
	“	“	“	“	“	“	“	“	22.7	서울특별시 강남구 압구정로 201,85동 802호(압구정동,현대아파트)	김희진
174	함평군	손불면	월천리	1019-4	1019-4	도	30	30	30	전라남도 함평군 손불면 월천리 56	모재기
175	함평군	손불면	월천리	1019-11	1019-19	대	160	1	10	전라남도 함평군 손불면 월천리 1006	이상룡
176	함평군	손불면	월천리	1019-12		도	23	28		국	전라남도

번호	소재지			지번		지목	면적(㎡)			소유권자	
	시/군	읍/면	동/리	당초	변경		전체	편입		주소	성명
								당초	변경		
177	함평군	손불면	월천리	1019-8	1019-17	대	340	7	4	전라남도 함평군 손불면 월천리 1019-8	김일순
178	함평군	손불면	월천리	1019-13		도	4	4		국	전라남도
179	함평군	손불면	월천리	1019-9	1019-18	대	75	5	2	전라남도 함평군 손불면 손무로 1061	박수빈
180	함평군	손불면	월천리	1008-12	1008-20	답	83	10	4	전라남도 함평군 손불면 손무로 1061	박광혁
181	함평군	손불면	월천리	1008-10	1008-19	대	82	8	3	전라남도 함평군 손불면 죽암리 735	윤정미
182	함평군	손불면	월천리	1008-9		도	34	34		국	전라남도
183	함평군	손불면	월천리	1008-13	1008-21	답	60	8	2	전라남도 함평군 손불면 양채리 125	김은숙
184	함평군	손불면	월천리	1008-1	1008-14	대	179	13	7	전라남도 함평군 손불면 월천리 1008-1	손불면 서호노인회
185	함평군	손불면	월천리	1008-8		도	26	20		국	전라남도
186	함평군	손불면	월천리	1008-5	1008-5	도	126	144	63	전라남도 영광군 묘량면 신천리 549	정동옥
	“	“	“	“	“	“	“	“	63	전라남도 영광군 묘량면 신천리 542	정흥기
187	함평군	손불면	월천리	1008-4	1008-16	대	535	13	7	전라남도 함평군 손불면 월천리 1006	최경수
187-1	“	“	“	-	1008-17	“	“	-	3	전라남도 함평군 손불면 월천리 1006	최경수
188	함평군	손불면	월천리	1008-2	1008-2	도	337	330	337	전라남도 함평군 손불면 월천리 491	김병업
189	함평군	손불면	월천리	1008-6	1008-18	대	189	7	7	전라남도 나주시 대호길 45-44 204호(대호동,햇살좋은집)	오영미
190	함평군	손불면	월천리	1008-3	1008-22	대	225	85	58	전라남도 함평군 손불면 월천리 1008-3	전길준
191	함평군	손불면	월천리	1716-3	1716-8	대	140	16	17	전라남도 함평군 손불면 월천리 1008-3	전길준
192	함평군	손불면	월천리	1716-4		구	12	12		국	건설교통부
193	함평군	손불면	월천리	1007-5	1007-7	대	126	7	8	전라남도 함평군 손불면 월천리 1008-3	전길준
194	함평군	손불면	월천리	1731		도	400	16		국	건설교통부
195	함평군	손불면	월천리	903		유	902	350		국	농림축산식품부
196	함평군	손불면	월천리	1718		천	9,342	160		국	건설교통부
197	함평군	손불면	복성리	890-7	890-7	답	1,267	-	261	서울특별시 송파구 가락동 131-13	배초웅
	“	“	“	“	“	“	“	“	261	전라남도 함평군 손불면 월천리 1174	배정규
	“	“	“	“	“	“	“	“	261	전라남도 함평군 손불면 복성리 179	배초남
198	함평군	손불면	복성리	-	904-2	답	891	-	53	전라남도 함평군 손불면 복성리	밀양박씨 영송당문중
199	함평군	손불면	월천리	2077-7	2077-12	답	414.5	-	101.9	전라남도 나주시 그린로 20(빛가람동)	한국농어촌공사

번호	소재지			지번		지목	면적(㎡)			소유권자	
	시/군	읍/면	동/리	당초	변경		전체	편입		주소	성명
								당초	변경		
200	함평군	손불면	월천리	2077-2	2077-13	답	3,950	-	101.9	광주광역시 북구 용봉로 90번길 24-1(중흥동)	전봉주
201	함평군	손불면	양재리	1220-7	1220-14	답	53	-	15	전라남도 나주시 그린로20(빛가람동)	한국농어촌공사
202	함평군	손불면	양재리	1216-21	1216-41	답	23	-	7	전라남도 나주시 그린로20(빛가람동)	한국농어촌공사
203	함평군	손불면	북성리	902-13	902-14	답	76	-	4	전라남도 나주시 그린로20(빛가람동)	한국농어촌공사
204	함평군	손불면	북성리	878-1	878-3	답	1,206	-	130	광주광역시 북구 동배마을길 29 103동303호 (동림동,운암산코오롱하늘채)	이형준

전라남도 고시 제2024-140호

장성 삼계 숲속야영장 조성계획(변경) 승인 고시

『산림문화·휴양에 관한 법률』 제20조 및 같은 법 시행규칙 제19조에 따라 장성 삼계 숲속 야영장 조성계획(변경)을 아래와 같이 고시합니다.

2024. 4. 4.


전라남도지사

1. 명 칭: 장성 삼계 숲속야영장
2. 위 치: 장성군 삼계면 덕산리 산144번지 일원
3. 면 적: 8,000㎡
4. 사업기간: 2022년 ~ 2024년(당초 2022년 ~ 2023년)
5. 시설계획서(변경없음)

구 분		부지면적 (㎡)	형질변경 (㎡)	건축면적 (㎡)	주요시설	비고
계		8,000	1,284	299	-	
형질 변경	소계	1,877	1,284	299	-	
	기본시설	192	192		일반야영장(8개소)	
	편익시설	1,444	851	230	진입로, 주차장, 관리사무소 및 대피소	
	체 험 교육시설	172	172		편백 산책로	
	위생시설	69	69	69	화장실·샤워실(2), 취사장·음수대· 오물처리시설(1개소)	
	체육시설		-	-		
	안전시설		-	-		
	전기통신, 조성녹지		-	-		
원형 보전	보존녹지	6,123				

6. 시설물 종합배치도(변경없음) : 다음

시설물 종합배치도

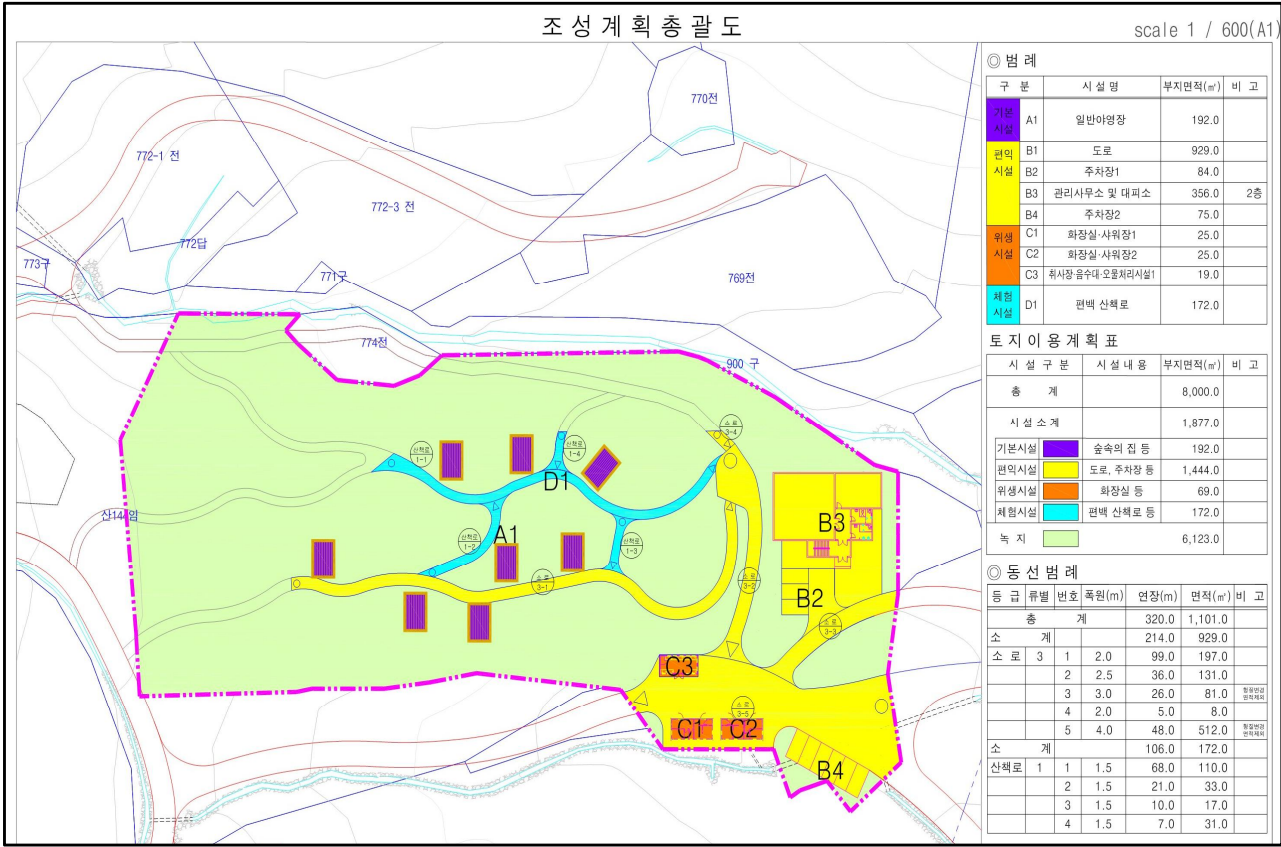

전라남도 고시 제2024-141호

도로구역 결정(변경) 고시

「도로법」 제25조 및 「토지이용규제기본법」 제8조에 따라 도로구역 결정(변경) 및 이에 따른 지형도면을 아래와 같이 고시합니다.

2024. 4. 4.

전라남도지사

1. 도로구역 결정(변경) 내용

① 구분	② 종류	③ 노선 번호	④ 노선명	⑤ 위치	⑥ 면적 (㎡)	⑦ 기점	⑧ 종점	⑨ 주요 통과지	⑩ 총연장 (m)
변경	지방도	863호선	여수 소라지구	전남 여주시 소라면 복산리	10,901	소라면 복산리 산388-24	소라면 복산리 1981	소라면 복산리	525

2. 도로구역 결정(변경) 사유

○ 지방도 863호선 여수 소라지구 굴곡위험도로 개선사업에 따른 도로구역 변경

3. 해당 도로공사의 사업 시행기간 : 2022. 5. 26. ~ 2025. 3. 31.

4. 수용 또는 사용할 토지의 세목 : 다음

5. 지형도면 : 1/5,000 도면

6. 도면의 열람기간 및 열람장소

○ 열람기간 : 고시일로부터 30일간

○ 열람장소 : 전라남도 도로관리사업소 동부지소 (☎ 061-286-0972)

여주시 도로과 (☎ 061-659-4071)

수용 또는 사용할 토지의 세목


일련 번호	토지 소재지	지 번	지 목	지적 (㎡)	편입면적 (㎡)	실제이용 현황	소 유 자	
							주 소	성명
1	소라면 복산리	산379-3	임	30	30	도		전라남도
2	“	산379-4	임	175	175	임	1,221	해주오씨마산중증희 상속파여수여천문중
3	“	1495-3	도	604	541	도		국(기획재정부)
4	“	1981-2	제	3,012	1,580	제		국(농림수산부)
5	“	산388-20	임	2,988	430	임		국(기획재정부)
6	“	1981	천	52,341	844	천		국(국토교통부)
7	“	1371-9	도	912	912	도		국(국토교통부)
8		1371-10	임	2,954	2,954	임		국(기획재정부)
9		1371-11	전	685	685	전		국(기획재정부)
10	“	2232-3	전	354	354	도	국동 495	전라남도
11	“	산388-28	임	61	16	임	부산광역시 부산진구 개금동53 주공아파트205-110	조재현
12	“	산388-26	임	78	78	임		여수시
13	“	산388-23	도	541	541	도		여수시
14	“	산388-25	도	125	125	도		여수시
15	“	1372-1	도	357	357	도		여수시
16	“	1372	답	179	179	답		여수시
17	“	1924-55	도	656	656	도		여수시
18	“	산388-24	도	932	444	도		여수시
계				67,242	10,901			

위 치 도



지방도 863호선 도로구역결정(변경)에 따른 지형고시도면

■ 위 치 : 전라남도 여수시 소라면 복산리 1924-55번지 일원

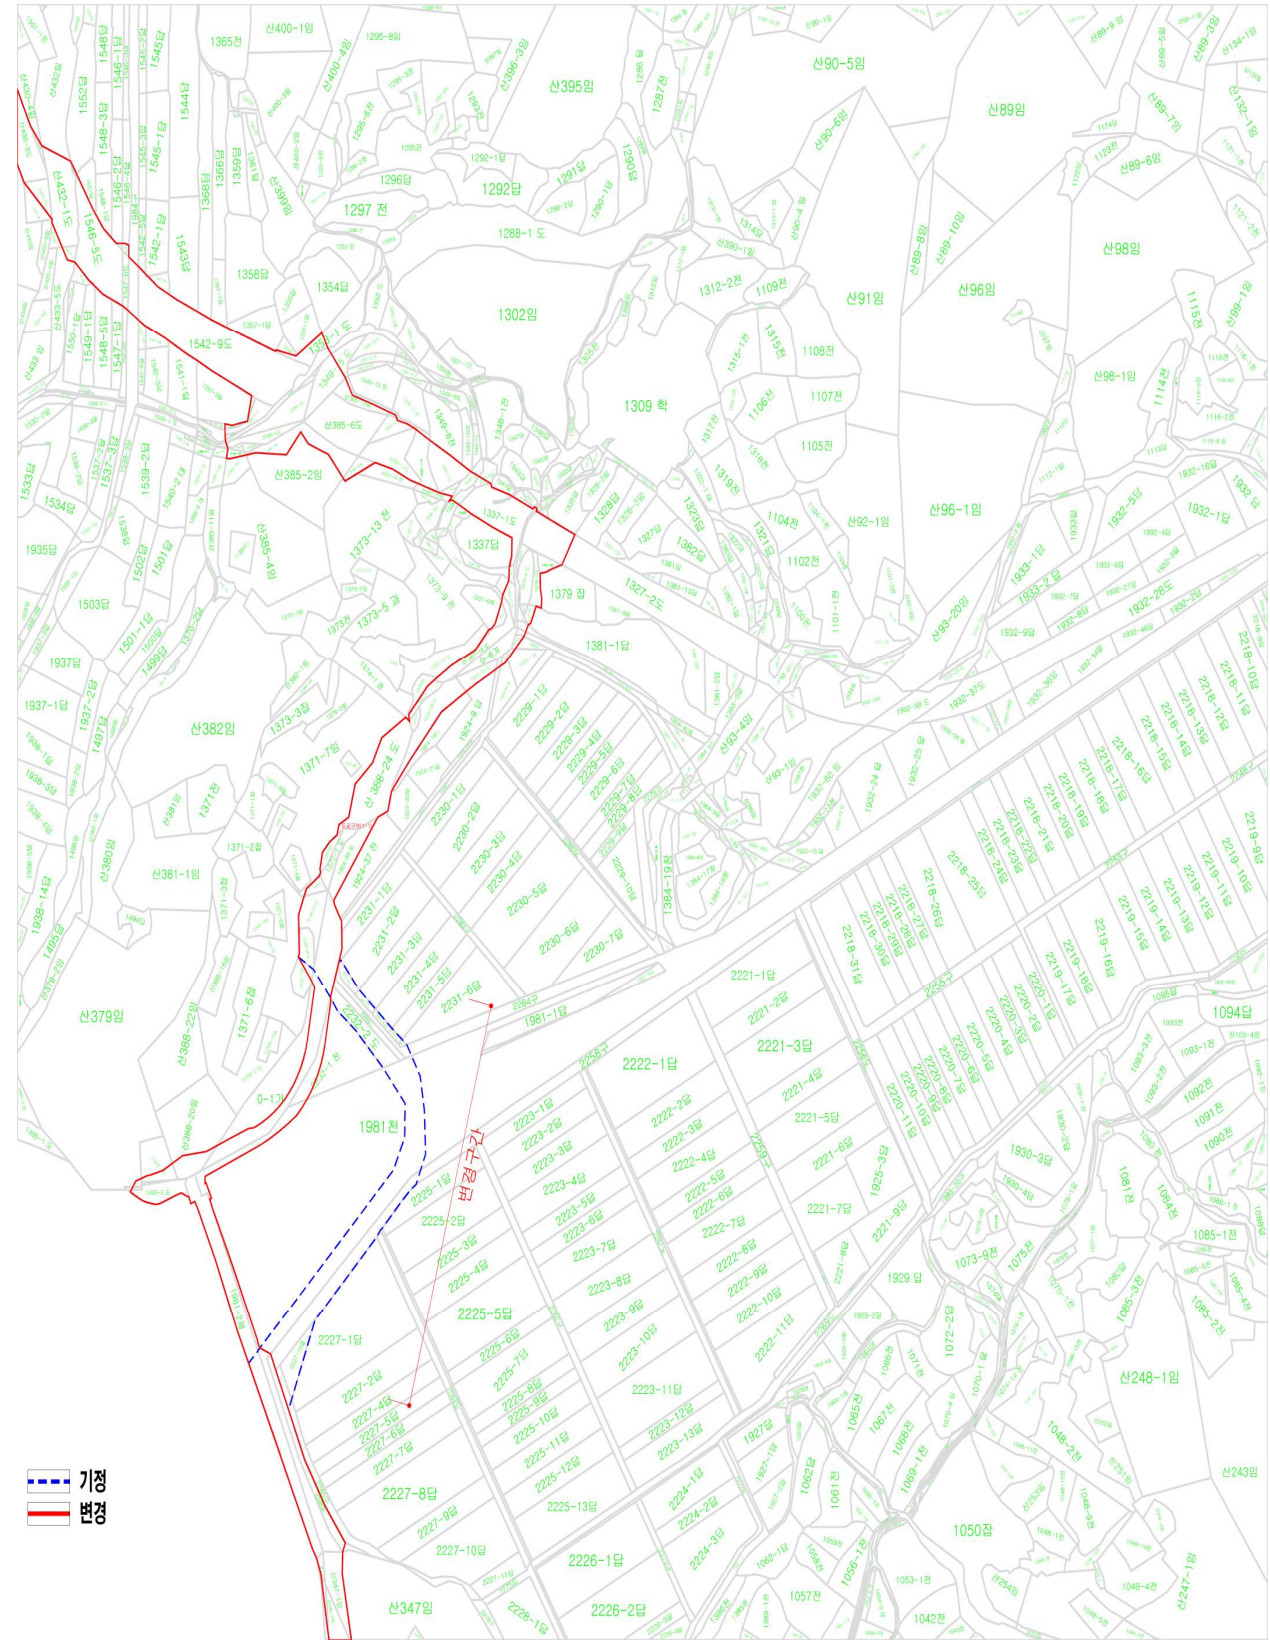

전라남도 고시 제2024-142호

신안 자은 송산지구 받기반정비사업 시행계획 변경 승인 고시

전라남도 신안군 자은면 송산리 일원에 추진 중인 “신안 자은 송산지구 받기반정비사업”에 대해 「농어촌정비법」 제9조 제7항의 규정에 따라 시행계획을 변경 승인하고, 같은 법 시행령 제82조에 따라 승인내용을 다음과 같이 고시합니다.

2024. 4. 4.

전라남도지사

1. 사업의 명칭: 자은 송산지구 받기반정비사업
2. 사업의 목적 및 개요
 - 가. 사업목적 : 집단화된 받을 대상으로 농로개설, 배수로정비 등 생산기반시설을 구축하여
밭작물의 농업 생산성 향상과 품질개선으로 주민의 소득증대 기여
 - 나. 사업개요
 - 위 치 : 신안군 자은면 송산리 일원
 - 개발면적 : 65.0ha (수혜면적 : 65.0ha)
 - 사업기간 : 2021. 11. ~ 2024. 12.
 - 사업내용
 - (배수로) 101조, L=9,346m
 - (농 로) 26조, L=3,131m
3. 사업시행자 : 신안군수
4. 시행계획 열람장소
 - 신안군청 안전총괄과 농업기반팀(☎ 061-240-8476)
5. 수용하거나 사용할 토지세목조서 및 지장물 조서 : 다음 참조

수용 또는 사용할 토지 세목 및 지장물 조서

연번	토지소재지				지목	지적면적 (㎡)	편입면적 (㎡)	권리자	
	군	면	리	번지				주 소	성명
계	167필지					90,418	9,302		
1	신안	자은	송산	산24-1	임	19,537	130	268	김화빈
2	신안	자은	송산	4-2	전	2,175	172	전라남도 신안군 자은면 송산길 19-3	김창남
3	신안	자은	송산	산23-3	임	1,983	150	사정	박영록
4	신안	자은	송산	4-1	임	162	111	사정	손사중
5	신안	자은	송산	4-7	전	5,379	33	전라남도 신안군 자은면 송산길 13-5	조순덕
6	신안	자은	송산	4-5	전	2,417	70	암태면 신석리 280	김혜영
7	신안	자은	송산	4	전	1,656	50	237	김재석
8	신안	자은	송산	4-6	전	1,884	127	전라남도 신안군 자은면 송산길 13-5	조순덕
9	신안	자은	송산	산21-1	임	6,802	13	전라남도 신안군 자은면 송산길 13-5	조순덕
10	신안	자은	송산	3-1	전	350	49	사정	김순구
11	신안	자은	송산	산20-3	임	1,289	115	237	김재석
12	신안	자은	송산	3	전	3,524	136	260	김만재
13	신안	자은	송산	607	도	11,963	1,000	국토교통부	국유지
14	신안	자은	송산	산18-1	임	15,828	5	광주광역시 광산구 산정동 955-4	김윤식
15	신안	자은	송산	9-7	도	46	8	신안군	군유지
16	신안	자은	송산	227-2	도	139	88	신안군	군유지
17	신안	자은	송산	229-2	도	33	33	신안군	군유지
18	신안	자은	송산	228-2	도	10	10	신안군	군유지
19	신안	자은	송산	228-3	도	99	79	신안군	군유지
20	신안	자은	송산	231-2	도	7	7	신안군	군유지
21	신안	자은	송산	232-2	도	17	17	신안군	군유지
22	신안	자은	송산	205-2	도	50	50	신안군	군유지
23	신안	자은	송산	205-3	전	383	10	서울특별시 영등포구 대림동 874-18	양희식
24	신안	자은	송산	229-1	전	608	117	신안군 암태면 중부로 2389-29	양은실
25	신안	자은	송산	2	전	4,017	169	전라남도 신안군 자은면 송산길 18	김풍열
26	신안	자은	송산	산17	임	16,860	3	서울 강남구 일원동 728	신진철
27	신안	자은	송산	산15-1	임	14,855	30	송산리 265	양경일
28	신안	자은	송산	1-1	전	2,251	91	고장리 425-3	서동기
29	신안	자은	송산	1-2	전	2,093	31	206	양승남
30	신안	자은	송산	1	전	2,079	166	전라남도 신안군 암태면 중부로 2389-29	양은실

연번	토지소재지				지목	지적면적 (㎡)	편입면적 (㎡)	권리자	
	군	면	리	번지				주 소	성명
31	신안	자은	송산	230	전	2,652	186	265	주순여
32	신안	자은	송산	203-2	전	1,002	63	265	양남호
33	신안	자은	송산	산11-1	임	24,000	1	신안군 자은면 송산리 281	제주양씨학 포공파 신안 자은송산문중
34	신안	자은	송산	244-5	대	337	2	272	김찬진
35	신안	자은	송산	231-1	전	3,269	43	목포시 상동 852-3	양성택
36	신안	자은	송산	244-2	전	1,805	92	암태면 기동리 640	김상선
37	신안	자은	송산	244-4	대	446	77	암태면 기동리 640	김상선
38	신안	자은	송산	산12-2	임	1,686	70	암태면 기동리 640	김상선
39	신안	자은	송산	228-1	전	2,426	135	암태면 기동리 640	김상선
40	신안	자은	송산	205-1	전	3,310	8	경기도 부천시 원미구 장말로188번길 32,1층동(상동)	박길춘
41	신안	자은	송산	247	전	2,112	256	전라남도 무안군 삼향읍 삼일로 13	양상준
42	신안	자은	송산	248-4	전	331	10	함평군 함평읍 진양리 1255	김동심
43	신안	자은	송산	248-1	전	770	80	함평군 함평읍 진양리 1255	김동심
44	신안	자은	송산	248	전	41	117	267	최성문
45	신안	자은	송산	249	전	1,045	24	245	김삼례
46	신안	자은	송산	산10-1	임	14,380	9	신안군 자은면 송산리 281	제주양씨학 포공파신안 자은송산문중
47	신안	자은	송산	산9	임	1,785	3	서울특별시 강남구 개포로264, 119동 1202호 (개포동, 개포래미안포레스트)	서연상
48	신안	자은	송산	산8-2	임	1,091	16	250	김대용
49	신안	자은	송산	250-4	전	2,003	17	경기도 김포시 사우동 1224 농장마을 103-508	김남수
50	신안	자은	송산	251	전	863	10	경기도부천시고강로56번길16-16,5층505호 (원종동, 삼덕진주아파트)	김승철
51	신안	자은	송산	242-1	전	3,399	94	196	양중호
52	신안	자은	송산	252	대	486	3	430	김문철
53	신안	자은	송산	242-3	전	436	4	전라남도 신안군 자은면 고장길 38-1	곽기자
54	신안	자은	송산	239	답	1,115	2	260	김봉우
55	신안	자은	송산	250-5	전	1,883	70	576	최옥철
56	신안	자은	송산	산4	임	9,322	9	신안군	군유지
57	신안	자은	송산	11-4	대	109	25	284	김영태

연번	토지소재지				지목	지적면적 (㎡)	편입면적 (㎡)	권리자	
	군	면	리	번지				주 소	성 명
58	신안	자은	송산	7	답	2,327	57	경기도 부천시 옥산로 47, 1403동 203호 (중동, 연화마을)	이규빈
59	신안	자은	송산	7-3	답	1,190	211	260	김만재
60	신안	자은	송산	11-1	임	4,052	52	260	김봉우
61	신안	자은	송산	5-1	답	512	73	273	김재석
62	신안	자은	송산	8-1	전	4,172	167	237	김재석
63	신안	자은	송산	산20-4	임	1,686	11	237	김재석
64	신안	자은	송산	9-1	전	1,788	1	신안군 자은면 송산길 5-8	조상문
65	신안	자은	송산	9-8	임	813	87	기획재정부	국유지
66	신안	자은	송산	9-3	전	3,124	94	기획재정부	국유지
67	신안	자은	송산	9-4	전	2,479	90	신안군	군유지
68	신안	자은	송산	9-5	전	1,289	35	272	김종식
69	신안	자은	송산	산19-2	임	3,273	52	경기도 성남시 분당구 양현로94번길 28, 303동 503호(이매동,이매촌)	김명남
70	신안	자은	송산	10-2	묘	175	35	안좌면 시서리 296	김재성 외2인
71	신안	자은	송산	8	답	3,692	129	706	박석순
72	신안	자은	송산	226-1	전	2,570	276	전라남도 신안군 자은면 구영1길 11	김충식
73	신안	자은	송산	226	전	2,235	78	전라남도 신안군 자은면 송산길 19-3	김창남
74	신안	자은	송산	227-1	전	6,066	171	274	양정호
75	신안	자은	송산	206-2	전	2,536	93	서울특별시 강남구 일원동 수서택지개발지구15블럭 한솔마을아파트106-402	양남진
76	신안	자은	송산	206-1	대	304	30	서울특별시 강남구 광평로10길 6, 106동 402호(일원동,한솔마을(아))	양남진
77	신안	자은	송산	225	전	4,764	83	98	전이선
78	신안	자은	송산	222-1	답	1,615	1	경기도 성남시 분당구 양현로94번길 28, 303동 503호(이매동,이매촌)	김명남 외2인
79	신안	자은	송산	223-7	전	85	40	전라남도 신안군 자은면 송산길 25-9	전이선
80	신안	자은	송산	223-8	전	740	42	한운리2	박청준
81	신안	자은	송산	223-1	전	660	6	전라남도 신안군 자은면 두봉길 660	박청준
82	신안	자은	송산	224-3	전	953	4	282	김종팔
83	신안	자은	송산	206-4	대	698	12	서울 강남구 일원동 수서택지개발지구15블럭 한솔마을아파트106-402	양남진
84	신안	자은	송산	224	전	622	14	전라남도 신안군 자은면 송산길 32	김종팔

연번	토지소재지				지목	지적면적 (㎡)	편입면적 (㎡)	권리자	
	군	면	리	번지				주 소	성 명
85	신안	자은	송산	207-2	전	453	2	서울 강남구 일원동 수서택지개발지구15블럭 한솔마을아파트106-402	양남진
86	신안	자은	송산	224-4	전	313	54	신안군	군유지
87	신안	자은	송산	11-8	임	2,106	61	사 정	우상호
88	신안	자은	송산	11-3	전	863	14	한운리2	박청준
89	신안	자은	송산	산26-2	임	14,223	24	서울 강서구 화곡동 366-112	우정엽
90	신안	자은	송산	11-2	전	2,136	68	전라남도 목포시 용해 지구로88번길 23, 502동 1604호(용해동,골드디움5차)	박은호
91	신안	자은	송산	11-7	임	3,445	68	전라남도 신안군 압해읍 수락길 292	김양진
92	신안	자은	송산	11-1	임	4,052	83	260	김봉우
93	신안	자은	송산	220-1	전	660	15	전라남도 신안군 자은면 두봉길 642	양진욱
94	신안	자은	송산	220-3	전	471	1	신안군	군유지
95	신안	자은	송산	459-2	도	3	1	신안군	군유지
96	신안	자은	송산	457-3	도	23	1	신안군	군유지
97	신안	자은	송산	459-1	전	1,980	2	경기도 양주시 삼승로38번길 91,402동1101호(삼승동,양주아이아파트)	안주영
98	신안	자은	송산	457-1	전	1,627	68	신안군 인좌면 대척길 8-15	장홍숙
99	신안	자은	송산	458	전	1,407	45	경기도 화성시 병점서로 8, 104동1201호 (병점동,남수원두산아파트)	백제하 외1인
100	신안	자은	송산	460	전	947	89	경기도 화성시 병점서로 8, 104동1201호 (병점동,남수원두산아파트)	백제하 외1인
101	신안	자은	송산	455-1	유	571	3	신안군	군유지
102	신안	자은	송산	456-2	도	13	3	신안군	군유지
103	신안	자은	송산	456-1	답	1,369	28	송산리576	최옥철
104	신안	자은	송산	773	도	14,059	45	국토교통부	국유지
105	신안	자은	송산	439-1	전	1,572	1	627	강문원
106	신안	자은	송산	455	답	3,336	39	신안군 자은면 둔장길 33-12	최정득
107	신안	자은	송산	313	전	1,796	36	한운리 627	강문원
108	신안	자은	송산	313-1	전	748	16	168	김종문
109	신안	자은	송산	313-2	전	662	17	168	김종문
110	신안	자은	송산	308-4	전	912	48	전라남도 신안군 자은면 두봉길 711	이송현
111	신안	자은	송산	307-1	전	1,851	72	전라남도 해남군 황산면 교동길 65-41	박삼지 외1인
112	신안	자은	송산	315	전	5,309	71	전라남도 영광군 영광읍 월현로 39-3	김동엽

연번	토지소재지				지목	지적면적 (㎡)	편입면적 (㎡)	권리자	
	군	면	리	번지				주 소	성명
113	신안	자은	송산	306	전	1,711	5	광주광역시 북구 대천로 195, 101동701호 (문흥동,현대아파트)	오준성
114	신안	자은	송산	303	전	2,582	87	182	손성일
115	신안	자은	송산	302-2	전	175	34	282	김종팔 외2인
116	신안	자은	송산	294	답	116	18	송산리273	김재석
117	신안	자은	송산	295	답	314	62	송산리273	김재석
118	신안	자은	송산	296-1	묘	235	8	521	조만금
119	신안	자은	송산	302	전	2,625	69	전라남도 신안군 자은면 송산길 7	양진옥
120	신안	자은	송산	301	답	387	49	168	김종문
121	신안	자은	송산	300-1	전	2,959	19	한운리691	강정원
122	신안	자은	송산	297-1	답	1,716	80	전라남도 신안군 자은면 송산길 31	김종식
123	신안	자은	송산	298-1	전	2,433	3	272	곽연심
124	신안	자은	송산	145-1	임	423	54	신안군	군유지
125	신안	자은	송산	145-5	도	40	7	신안군	군유지
126	신안	자은	송산	317-1	전	2,363	2	262-1	김주식
127	신안	자은	송산	300-5	전	174	40	전라남도 신안군 자은면 둔장길 46	강정원
128	신안	자은	송산	317-3	전	225	64	전라남도	도유지
129	신안	자은	송산	318-3	전	281	72	전라남도	도유지
130	신안	자은	송산	323-4	전	416	97	전라남도	도유지
131	신안	자은	송산	142-5	전	147	29	전라남도	도유지
132	신안	자은	송산	141-3	전	182	38	전라남도	도유지
133	신안	자은	송산	140-8	전	243	52	전라남도	도유지
134	신안	자은	송산	140-9	전	106	15	전라남도	도유지
135	신안	자은	송산	141-1	전	1,563	71	134	박수부
136	신안	자은	송산	140-1	전	2,709	7	267	최성문
137	신안	자은	송산	139	대	619	21	267	최성문
138	신안	자은	송산	138	대	433	3	서울 용산구 보광동 265-551	이영순
139	신안	자은	송산	135	전	4,294	87	134	박수부
140	신안	자은	송산	132	전	1,236	72	724	주춘월
141	신안	자은	송산	143-1	전	5,150	36	전라남도 목포시 신흥로 13, 110동 301호 (상동,우성아파트)	양태
142	신안	자은	송산	145-2	전	992	55	80	권은석
143	신안	자은	송산	290-2	도	10	6	신안군	군유지

연번	토지소재지				지목	지적면적 (㎡)	편입면적 (㎡)	권리자	
	군	면	리	번지				주 소	성 명
144	신안	자은	송산	291-6	임	163	1	130	정정택
145	신안	자은	송산	289-4	도	126	9	신안군	군유지
146	신안	자은	송산	291-4	도	3	2	신안군	군유지
147	신안	자은	송산	150-2	도	66	66	신안군	군유지
148	신안	자은	송산	150-1	전	997	57	전라남도 신안군 자은면 송산길 32	김종팔
149	신안	자은	송산	296-3	도	10	4	신안군	군유지
150	신안	자은	송산	297-2	도	99	14	신안군	군유지
151	신안	자은	송산	129-11	유	2,718	265	신안군	군유지
152	신안	자은	송산	149-1	임	711	9	신안군	군유지
153	신안	자은	송산	146-1	전	383	21	282	김종팔 외2인
154	신안	자은	송산	146-2	전	628	2	262	권월용
155	신안	자은	송산	148	전	3,947	253	신안군 자은면 송산리 208	양승남
156	신안	자은	송산	147	전	2	2	134	박수부
157	신안	자은	송산	130	전	2,285	127	송산리 350	전영호
158	신안	자은	송산	151	대	660	3	전라남도 신안군 자은면 두봉길 687-6	김대용
159	신안	자은	송산	289-6	전	2,103	31	282	김종팔
160	신안	자은	송산	151-2	전	3,496	58	272	곽연심
161	신안	자은	송산	129-1	답	4,452	96	274	양성정
162	신안	자은	송산	116-8	구	1,993	13	농림축산식품부	국유지
163	신안	자은	송산	208-2	도	327	5	신안군	군유지
164	신안	자은	송산	208-5	답	133	5	신안군	군유지
165	신안	자은	송산	208-3	답	555	82	암태면 기동리 640	김상선
166	신안	자은	송산	209-3	답	1,229	28	전라남도 신안군 자은면 두봉길 689-4	양현식
167	신안	자은	송산	198-4	전	2,509	82	자은면 송산리 98	전이선
168	신안	자은	송산	189	답	1,365	48	167	최순녀
169	신안	자은	송산	210-7	답	1,656	73	전라남도 신안군 자은면 두봉길 689-4	양현식
170	신안	자은	송산	186	답	1,514	35	인천시 북구 계산동55-1 동남아파트5-205	박래옥
171	신안	자은	송산	210-5	답	605	68	신안군	군유지
172	신안	자은	송산	190	전	3,855	37	642	성덕심
173	신안	자은	송산	193-1	답	592	38	262-2	김광복
174	신안	자은	송산	194-2	도	136	80	신안군	군유지
175	신안	자은	송산	153-6	도	50	4	263	김춘실 외1인

연번	토지소재지				지목	지적면적 (㎡)	편입면적 (㎡)	권리자	
	군	면	리	번지				주 소	성 명
176	신안	자은	송산	194-3	전	1,694	5	신안군 자은면 두봉길 687-7	김광복
177	신안	자은	송산	153-7	도	53	7	263	김춘실 외1인
178	신안	자은	송산	193-3	도	33	24	신안군	군유지
179	신안	자은	송산	192-2	도	99	89	신안군	군유지
180	신안	자은	송산	153-5	도	96	16	263	김춘실 외1인
181	신안	자은	송산	192-1	전	883	37	642	김동일
182	신안	자은	송산	154-1	전	1,640	8	168	강영매
183	신안	자은	송산	153-3	전	1,491	34	자은면 송산리 91	조정순
184	신안	자은	송산	187-2	도	50	5	신안군	군유지
185	신안	자은	송산	187-1	답	4,241	135	서울특별시 성동구 행당로79, 119동1403호 (행당동,행당대림아파트)	김광열
186	신안	자은	송산	177-4	도	3	3	신안군	군유지
187	신안	자은	송산	177-1	답	3,959	138	260	김봉우
188	신안	자은	송산	177-3	도	79	79	신안군	군유지
189	신안	자은	송산	116-8	구	1,993	2	농림축산식품부	국유지
190	신안	자은	송산	120-10	도	1,280	8	농림축산식품부	국유지
191	신안	자은	송산	178-1	답	669	17	260	김만재
192	신안	자은	송산	179-1	묘	559	8	576	최옥철
193	신안	자은	송산	218-1	전	4,658	72	706	박석순
194	신안	자은	송산	217-1	답	2,588	79	267	최성문
195	신안	자은	송산	216-2	도	96	15	신안군	군유지
196	신안	자은	송산	217-2	도	278	105	신안군	군유지
197	신안	자은	송산	185-2	도	40	29	신안군	군유지
198	신안	자은	송산	217-3	도	96	79	신안군	군유지
199	신안	자은	송산	24-1	전	1,815	15	265	양경일
200	신안	자은	송산	185-3	답	1,912	27	265	양경일
201	신안	자은	송산	183	답	2,314	3	576	최옥철
202	신안	자은	송산	184	답	3,063	94	706	김금녀
203	신안	자은	송산	186-5	답	2,708	32	경기도 양주시 백석읍 꿈나 무로 299, 102동 1405호 (동화은화수큰마을아파트)	김영관 외1인
204	신안	자은	송산	213	답	483	52	전라남도 목포시 용해 지구로88번길 23, 502동 1604호(용해동,골드디움5차)	박은호

연번	토지소재지				지목	지적면적 (㎡)	편입면적 (㎡)	권리자	
	군	면	리	번지				주 소	성 명
205	신안	자은	송산	212-1	답	266	45	전라남도 목포시 용해 지구로88번길 23, 502동 1604호(용해동,골드디움5차)	박은호
206	신안	자은	송산	210-10	대	513	18	한운리2	박청준
207	신안	자은	송산	210-8	전	1,078	18	한운리 2	박청준
208	신안	자은	송산	211	전	1,464	17	전라남도 신안군 자은면 두봉길 689-4	양현식
209	신안	자은	송산	212	답	438	25	168	김화빈
210	신안	자은	송산	210-6	답	516	7	신안군	군유지
211	신안	자은	송산	13-11	전	188	48	신안군	군유지
212	신안	자은	송산	13-3	전	1,316	5	전라남도 목포시 용해 지구로88번길 23, 502동 1604호(용해동,골드디움5차)	박은호
213	신안	자은	송산	13-5	도	40	14	신안군	군유지
214	신안	자은	송산	13-10	전	581	83	신안군	군유지
215	신안	자은	송산	13-6	전	96	39	263	김춘실
216	신안	자은	송산	13-2	임	2,988	45	고양시 일산구 주엽동 49 강선마을 504-702	임신희
217	신안	자은	송산	산29-1	임	20,767	5	273	김재석
218	신안	자은	송산	21-13	임	1,094	18	전라남도 신안군 자은면 송산길 32	김종팔
219	신안	자은	송산	21-1	임	1,458	18	134	박수부
220	신안	자은	송산	21-3	임	1,112	31	281	양현식 외1인
221	신안	자은	송산	21-15	임	505	3	신안군	군유지
222	신안	자은	송산	19-4	전	1,805	88	265	양용길
223	신안	자은	송산	19	전	2,209	107	전라남도 신안군 자은면 고장길 35-6	김경용
224	신안	자은	송산	18	답	2,311	1	267	최성문
225	신안	자은	송산	22-2	전	3,924	77	272	김종식
226	신안	자은	송산	26-3	답	1,769	48	282	김종팔
227	신안	자은	송산	27-1	답	6,288	1	282	김종팔
228	신안	자은	송산	21-2	전	1,253	51	신안군 자은면 고장길 35-6	김경용
229	신안	자은	송산	21	전	1,329	88	신안군 자은면 고장길 35-6	김경용
230	신안	자은	송산	23-1	답	2,344	16	282	김종팔
231	신안	자은	송산	22-1	답	2,392	78	282	김종팔
232	신안	자은	송산	28-5	임	598	1	신안군	군유지
233	신안	자은	송산	28-2	전	2,711	69	경기도 부천시 원마구 장말로188번길 32, 1층동(상동)	박길춘
234	신안	자은	송산	29	답	2,294	69	전라남도 신안군 자은면 송산길 31	김종식

연번	토지소재지				지목	지적면적 (㎡)	편입면적 (㎡)	권리자	
	군	면	리	번지				주 소	성 명
235	신안	자은	송산	31-1	전	1,431	70	세종특별자치시 보듬3로 74, 1203동705호(아름동,범자기마을12단지)	김경희
236	신안	자은	송산	31	답	4,688	54	신안군	군유지
237	신안	자은	송산	28-1	전	780	60	기획재정부	국유지
238	신안	자은	송산	28-6	전	1,551	58	272	김종식
239	신안	자은	송산	28	전	3,359	53	281	양현식
240	신안	자은	송산	33	답	3,382	3,382	신안군 자은면 두봉길 689-6	이법준
241	신안	자은	송산	34-2	답	3,415	3,415	신안군 자은면 두봉길 689-6	이법준
242	신안	자은	송산	산33-22	임	992	53	신안군	군유지
243	신안	자은	송산	산33	임	39,769	473	신안군	군유지
244	신안	자은	송산	39-18	전	3,441	206	신안군	군유지
245	신안	자은	송산	39-11	전	2,526	103	전라남도 목포시 영산로692번길 8, 102동 706호(석현동, 한광프라임빌)	손만덕
246	신안	자은	송산	39-6	전	4,020	12	281	양현식
247	신안	자은	송산	28-2	전	2,711	69	경기도 부천시 원마구 장말로188번길 32, 1층동(상동)	박길춘
248	신안	자은	송산	30-2	전	5,593	29	신안군	군유지
249	신안	자은	송산	30	전	1,858	33	265	양철호
250	신안	자은	송산	38-4	전	1,610	29	경기도 양주시 백석읍 꿈나무로 299, 102동 1405호 동화은화수큰마을아파트)	김영관 외1인
251	신안	자은	송산	39	전	1,630	39	265-2	양남호 외8인
252	신안	자은	송산	65	답	2,770	33	서울특별시 강서구 강서로 45리길 15, 601호 (내발산동,금강아파트)	전월봉
253	신안	자은	송산	65-1	답	2,833	38	267	이연임
254	신안	자은	송산	67-2	전	2,479	212	유각리138	최봉춘 외2인
255	신안	자은	송산	산39-4	임	37,289	13	서울 도봉구 창동 316	김해김씨 삼현파 진사 공파송산문중
256	신안	자은	송산	산45-1	임	10,048	2,118	인천 북구 병방동 101-1 새인천빌라 1-비01	전일안
257	신안	자은	송산	70-7	전	5,574	57	56	전명원
258	신안	자은	송산	85-2	전	615	46	목포시 용당동977	전길남
259	신안	자은	송산	85-5	전	1,765	21	56	전명원
260	신안	자은	송산	85-4	전	1,745	134	56	전명원
261	신안	자은	송산	산50-4	임	6,215	17	서울특별시 서대문구 독립 문공원길 17, 103동 1503호 (현저동,독립문극동아파트)	김명수

연번	토지소재지				지목	지적면적 (㎡)	편입면적 (㎡)	권리자	
	군	면	리	번지				주 소	성 명
262	신안	자은	송산	88	답	3,117	99	전라남도신안군자은면한운길53-3	정다민
263	신안	자은	송산	91-1	임	991	34	광주광역시 북구 우산동 631-1 현대아파트 104-701	주남식
264	신안	자은	송산	115-5	구	612	158	농림축산식품부	국유지
265	신안	자은	송산	339-1	임	4,483	24	524-1	박창호
266	신안	자은	송산	339	전	1,322	76	대울리 276	김인혁
267	신안	자은	송산	337	답	298	20	경기도 고양시 일산동구 마두동 757 강촌마을 114-1502	김명수
268	신안	자은	송산	338	전	1,223	188	서울특별시 강서구 강서로 45길 179, 304호(내발산동, 경남연립6차)	정성우
269	신안	자은	송산	338-1	대	694	98	송산리560	노진산
270	신안	자은	송산	355	답	2,314	37	서울특별시 서대문구 독립 문공원길 17, 103동 1503호 (현저동,독립문국동아파트)	김명수
271	신안	자은	송산	354	답	172	50	신안군 자은면 송산리 496	박길언
272	신안	자은	송산	351	전	893	178	광주광역시 북구 임방울 대로1042번길 14-1, 110동 1404호(신용동,첨단지아1단지)	김경배
273	신안	자은	송산	산50-8	임	11,052	86	경기도 평택시 지산천로 66, 동102호 (독곡동,라이프아파트)	유승호 외 2인
274	신안	자은	송산	352	전	2,889	69	350	전호석
275	신안	자은	송산	610	도	3,672	28	국토교통부	국유지
276	신안	자은	송산	346-3	대	317	23	268	안영철
277	신안	자은	송산	산50-16	임	230	59	서울 강서구 화곡동 111-39 다올네버빌 비-402	김영식 외 2인
278	신안	자은	송산	335	임	893	176	목포시 용당동314-9	전길남
279	신안	자은	송산	359-5	전	1,322	10	전라남도 무안군 일로읍 영천길 117-12	차승경 외1인
280	신안	자은	송산	359-4	전	8,073	210	전라남도 신안군 자은면 중부로 3299-11	김복실
281	신안	자은	송산	359-1	전	9,599	135	전라남도 신안군 자은면 중부로 3299-11	김복실
282	신안	자은	송산	359	답	3,868	35	전라남도 신안군 자은면 중부로 3270-10	박동원
283	신안	자은	송산	545-6	전	2,526	55	신안군	군유지
284	신안	자은	송산	545-1	전	9,488	143	부산광역시 북구 덕천로 234번길 47, 301동 803호(만덕동,그린코아아파트)	이복희
285	신안	자은	송산	533-4	임	311	2	신안군	군유지
286	신안	자은	송산	533-1	임	1,150	46	526	전명원
287	신안	자은	송산	533-2	전	294	70	울산광역시 북구 강동산하2로 43, 106동 501호(산하동,블루마시티2차 푸르지오아파트)	김명진

연번	토지소재지				지목	지적면적 (㎡)	편입면적 (㎡)	권리자	
	군	면	리	번지				주 소	성 명
288	신안	자은	송산	534	전	3,296	82	신안군 자은면 두모길 13	김연숙
289	신안	자은	송산	산66-5	임	603	20	신안군 자은면 두모길 13	김연숙
290	신안	자은	송산	539-1	전	8,837	89	518	김행남
291	신안	자은	송산	530-8	임	1,782	3	신안군	군유지
292	신안	자은	송산	533-6	전	52	5	신안군	군유지
293	신안	자은	송산	531	전	4,234	47	부산광역시 해운대구 센텀 중앙로 142, 202동 2402호(재송동,더센텀파크2차아파트)	조수현 외1인
294	신안	자은	송산	462	전	1,230	80	493	성옥천
295	신안	자은	송산	463	임	416	70	사 정	전영유
296	신안	자은	송산	529-5	전	863	24	575	김영매
297	신안	자은	송산	595-14	구	3,416	36	농림축산식품부	국유지
298	신안	자은	송산	595-12	답	2,310	1	493	황정안
299	신안	자은	송산	595-13	답	2,018	176	493	황정안
300	신안	자은	송산	369	전	90	12	목포시 용당동 1144-17	박재은
301	신안	자은	송산	367	전	2,238	22	인산시 단원구 고장동 767 네오빌6단지아파트 604동 1502호	홍현숙 외1인
302	신안	자은	송산	366-6	전	3,021	107	518	김행남
303	신안	자은	송산	372-1	전	797	34	전라남도 신안군 자은면 중부로 3270-10	박동원
304	신안	자은	송산	373-1	전	2,741	12	수원시 장안구 영화동 443-12	신인순
305	신안	자은	송산	산71	임	18,149	81	광주광역시 서구 풍암동 1127 주은모아아파트 101-803	정영희 외 2인
306	신안	자은	송산	469	답	888	32	전라남도 목포시 신흥로45번길13, 104동1401호(상동,동아아파트)	전수상
307	신안	자은	송산	501-4	전	1,633	66	전라남도 신안군 자은면 송산리 526-1	박옥심
308	신안	자은	송산	502	전	4,539	5	518	김억석
309	신안	자은	송산	516	전	2,109	10	521	김덕순
310	신안	자은	송산	383-1	전	1,686	48	519	김옥식
311	신안	자은	송산	517-1	전	584	4	서울 관악구 신림동 95-74 -206	김덕순
312	신안	자은	송산	380	전	1,738	15	서울 강북구 수유동 540-42	김성학
313	신안	자은	송산	382	전	291	13	광주광역시 서구 광천동 566-17	양성원
314	신안	자은	송산	380-1	전	1,871	72	556	김덕남
315	신안	자은	송산	380-2	전	1,012	49	전라남도 신안군 자은면 중부로 3270-10	박동원
316	신안	자은	송산	산73-1	임	39,142	126	428	조연례
317	신안	자은	송산	산70-1	임	2,975	61	525	박동원

연번	토지소재지				지목	지적면적 (㎡)	편입면적 (㎡)	권리자	
	군	면	리	번지				주 소	성 명
318	신안	자은	송산	388	전	1,868	15	428	양재일
319	신안	자은	송산	398-2	전	688	52	전라남도 신안군 자은면 두모길 44	김옥식
320	신안	자은	송산	산77-3	임	3,074	92	518	김억석
321	신안	자은	송산	398-3	전	1,751	85	전라남도 영암군 삼호읍 신항로 123-7, 303동 1106호삼호3차사원임대아파트)	김순용
322	신안	자은	송산	398	전	6,351	74	신안군 자은면 송산리 493	성전룡산
323	신안	자은	송산	401	답	182	4	70	박일심
324	신안	자은	송산	401-1	전	631	2	70	박일심
325	신안	자은	송산	397-1	전	2,655	55	목포시 연산동 1262 주공2단지아파트 203-408	박순례
326	신안	자은	송산	402-1	전	1,114	36	518	김억석
327	신안	자은	송산	400	전	3,556	101	서울특별시 서대문구 독립 문공원길 17, 103동 1503호 (현저동,독립문극동아파트)	김명수
328	신안	자은	송산	403-1	전	2,093	11	인천광역시 부평구 길주 남로10번길 21, 106동 1701호(부평동,래미안부평)	이광수 외1인
329	신안	자은	송산	404-3	전	2,093	60	인천광역시 부평구 길주 남로10번길 21, 106동 1701호(부평동,래미안부평)	이광수 외1인
330	신안	자은	송산	404-2	전	380	36	인천광역시 부평구 길주 남로10번길 21, 106동 1701호(부평동,래미안부평)	이광수
331	신안	자은	송산	612-3	구	1,052	70	농림축산식품부	국유지
332	신안	자은	송산	산85-1	임	1,983	108	사 정	박덕철
333	신안	자은	송산	산82-1	임	35,901	55	제주특별자치도 제주시 성지로 6, 801호 (이도일동,공간아트빌)	나강 외 1인
334	신안	자은	송산	산78-7	임	6,612	89	서울 마포구 신공덕동 159 신공덕2차 삼성래미안 203-2201	임민선
335	신안	자은	송산	414	답	1,945	43	493-1	성길복
336	신안	자은	송산	산87-1	임	6,001	98	신안군 암태면 단고리 404	경주정씨 문화공파 팔봉문중
337	신안	자은	송산	614	도	1,425	130	국토교통부	국유지
338	신안	자은	송산	433	전	1,610	121	성남시 중원구 성남동 2334 에스엔블르버드-1103	양봉학
339	신안	자은	송산	435	대	337	35	423	김일임
340	신안	자은	송산	436	대	109	58	서울특별시 영등포구 당산동3가 558-3 더파크365 1008호	김현경
341	신안	자은	송산	594-6	답	1,052	127	525	박동원
342	신안	자은	송산	8	답	3,692	63		신안군

연번	토지소재지				지목	지적면적 (㎡)	편입면적 (㎡)	권리자	
	군	면	리	번지				주 소	성 명
343	신안	자은	송산	산19-2	임	3,273	72	경기도 성남시 분당구 양현로94번길 28	김명남
344	신안	자은	송산	9-2	임	2,856	75	기획재정부	국유지
345	신안	자은	송산	227-1	전	6,066	123	신안군 자은면 송산리 274	양정호
346	신안	자은	송산	76	답	4,674	42	신안군 자은면 송산길 19-3	김창남
347	신안	자은	송산	65-1	전	2,479	45	신안군 자은면 중부로 3342	전유성
348	신안	자은	송산	21-13	임	1,065	45	신안군 자은면 송산길 32	김종팔
349	신안	자은	송산	9-2	임	2,856	78	기획재정부	국유지
350	신안	자은	송산	2-2	전	2,136	56	신안군 자은면 중부로 3342	전유성
351	신안	자은	송산	242-1	전	3,399	78	신안군 자은면 송산리 196	양중호
352	신안	자은	송산	298	전	1,838	65	신안군 자은면 송산리 262-1	김주식
353	신안	자은	송산	298-1	전	2,433	26	신안군 자은면 송산리 272	곽연심
354	신안	자은	송산	27-4	답	2,763	88	신안군 자은면 두봉길 689-4	양현식
355	신안	자은	송산	39-11	전	2,526	78	목포시 영산로 692번길 8	손만덕
356	신안	자은	송산	39-6	전	4,020	66	신안군 자은면 송산리 281	양현식

자은 송산지구 위치도

○ 위치 : 전라남도 신안군 자은면 송산리 일원



전라남도 고시 제2024-143호

신안 지도 자동지구 받기반정비사업 시행계획 변경 승인 고시

전라남도 신안군 지도읍 자동리 일원에 추진 중인 “신안 지도 자동지구 받기반정비사업”에 대해 「농어촌정비법」 제9조 제7항의 규정에 따라 시행계획을 변경 승인하고, 같은 법 시행령 제82조에 따라 변경 승인내용을 다음과 같이 고시합니다.

2024. 4. 4.

전라남도지사

1. 사업의 명칭: 지도 자동지구 받기반정비사업
2. 사업의 목적 및 개요
 - 가. 사업목적 : 집단화된 받을 대상으로 농로개설, 배수로정비 등 생산기반시설을 구축하여
밭작물의 농업 생산성 향상과 품질개선으로 주민의 소득증대 기여
 - 나. 사업개요
 - 위 치 : 신안군 지도읍 자동리 일원
 - 수혜면적 : 73.0ha (진흥지역 : 1.6ha, 진흥지역 밖 : 71.4ha)
 - 사업기간 : 2021. 12. ~ 2025. 12.
 - 사업내용
 - (배수로) 개거 17조 L= 2,687m, J형측구 2조 L= 951m
 - (농 로) 신설 및 확포장 9조 L= 2,236m(B= 1.0~3.0m)
 - (저류지) 포강 개발 1개소(405m³)
3. 사업시행자 : 신안군수
4. 시행계획 열람장소
 - 신안군청 안전총괄과 농업기반팀(061-240-8476)
5. 수용하거나 사용할 토지세목조서 및 지장물 조서 : 다음 참조

수용 또는 사용할 토지 세목 및 지장물 조서

연번	토지소재지				지목	지적면적 (㎡)	편입면적 (㎡)	권리자	
	군	읍	리	번지				주 소	성명
계	184필지					392,954	15,269		
1	신안	지도	자동	869	전	758	4	전남 무안군 청계면 송북리 64-24	황인섭
2	신안	지도	자동	869-1	전	911	14	전남 무안군 청계면 송북리 64-24	황인섭
3	신안	지도	자동	866	전	3,302	134	경남 창원시 마산회원구 내서읍 광려천동로 13, 1001로(장미파크맨션)	최미영
4	신안	지도	자동	1160-12	전	1,506	125	기획재정부	
5	신안	지도	자동	1160-13	전	717	8	기획재정부	
6	신안	지도	자동	1174-1	전	1,474	13	전남 신안군 지도읍 오룡길 7-9	최민영
7	신안	지도	자동	1176	전	2,602	86	전남 신안군 지도읍 오룡길 7-9	최민영
8	신안	지도	자동	1170-1	전	1,714	14	전남 함평군 학교면 동함평산단길 34-58	김태호
9	신안	지도	자동	1177	묘	374	16	사정	최판동
10	신안	지도	자동	1179-1	전	460	201	전남 신안군 지도읍 자동리 1247	김상금
11	신안	지도	자동	1178-1	전	1,202	25	전남 신안군 지도읍 자동리 1241	박귀암
12	신안	지도	자동	1170-6	도	1,480	15	신안군	
13	신안	지도	자동	1180-2	도	139	2	신안군	
14	신안	지도	자동	1180-1	답	234	26	전남 신안군 지도읍 자동리 1270	김판윤
15	신안	지도	자동	1702-1	답	1,597	2	전남 신안군 지도읍 자동리 1270	김판윤
16	신안	지도	자동	1703-4	구	1,076	247	농림수산부	
17	신안	지도	자동	841	전	2,258	113	남양주시 도농동 2-1 부영그린타운 511-904	김행국
18	신안	지도	자동	831-5	전	856	33	서울특별시 관악구 호암로16길 66(신림동)	김문수
19	신안	지도	자동	849	대	149	40	사정	김치옥
20	신안	지도	자동	846	전	1,028	3	전남 신안군 지도읍 자동리 1237	안방열
21	신안	지도	자동	847	전	856	18	전남 신안군 지도읍 오룡길 7-5	최종암
22	신안	지도	자동	848-1	전	1,802	29	전남 신안군 지도읍 태천리 16	박근훈
23	신안	지도	자동	1252	전	1,511	65	전남 신안군 지도읍 오룡길 21	안방열
24	신안	지도	자동	1253-1	전	2,097	53	부산광역시 수영구 남천동 148-4 바치아파트 211-505	정주용
25	신안	지도	자동	1251	전	350	51	전남 신안군 지도읍 자동리 1200	평산황어
26	신안	지도	자동	843	답	142	11	전남 신안군 지도읍 자동리 1096	최옥만
27	신안	지도	자동	844	답	327	5	전남 신안군 지도읍 자동리	최병대
28	신안	지도	자동	843-1	임	1,993	147	서울특별시 은평구 응암동 594-47	최용연
29	신안	지도	자동	1596	구		110		미등기

연번	토지소재지				지목	지적면적 (㎡)	편입면적 (㎡)	권리자	
	군	읍	리	번지				주 소	성 명
30	신안	지도	자동	산160	임	5,650	5	시정	최봉익
31	신안	지도	자동	산152	임	7,438	83	전남 신안군 지도읍 오룡길 21	안방열
32	신안	지도	자동	산151-1	임	3,769	55	전남 신안군 지도읍 자동리 1229	최광선
33	신안	지도	자동	1255	전	813	15	전남 신안군 지도읍 오룡길 20-5	조담구
34	신안	지도	자동	1291-1	전	942	23	기획재정부	
35	신안	지도	자동	209	전	1,382	95	전남 신안군 지도읍 태천리 1228	김경련외2인
36	신안	지도	자동	203	임	2,582	95	전남 신안군 지도읍 동천길 107-6	양창모
37	신안	지도	자동	1585	도	6,162	16	국토교통부	
38	신안	지도	자동	184	전	929	68	경기도 광명시 하안동 296 고층주공아파트 604-1207	윤한식
39	신안	지도	자동	212	전	876	37	서울특별시 마포구 월드컵북로 235, 14동 702호(성산동, 시영아파트)	양성우
40	신안	지도	자동	210	전	440	91	서울특별시 마포구 월드컵북로 235, 14동 702호(성산동, 시영아파트)	양성우
41	신안	지도	자동	213	전	740	29	전남 신안군 지도읍 동천길 107-6	양창모
42	신안	지도	자동	214	답	106	15	전남 신안군 지도읍 자동리 237	양재적
43	신안	지도	자동	217	답	1,498	18	전남 신안군 지도읍 동천길 107-6	양창모
44	신안	지도	자동	171	답	734	81	전남 신안군 지도읍 자동리 265	양평석
45	신안	지도	자동	1316-6	전	1,504	11	인천광역시 남동구 호구포로803,2403동 1503호(구월동, 롯데캐슬골드)	윤영순외1인
46	신안	지도	자동	170	답	605	41	전남 신안군 지도읍 자동리 1318-1	양연호
47	신안	지도	자동	169	답	585	63	인천광역시 남동구 호구포로803,2403동 1503호(구월동, 롯데캐슬골드)	윤영순외1인
48	신안	지도	자동	166-1	답	810	75	인천광역시 남동구 호구포로803,2403동 1503호(구월동, 롯데캐슬골드)	윤영순외1인
49	신안	지도	자동	166	답	1,464	108	전남 무안군 현경면 해운동길 77	손이성
50	신안	지도	자동	165	답	1,438	64	전남 신안군 지도읍 자동리 1318-1	양연호
51	신안	지도	자동	164-1	전	2,767	30	전남 신안군 지도읍 자동리 201	남복식
52	신안	지도	자동	2027	구	1,166	84	농림수산부	
53	신안	지도	자동	232	답	1,078	142	전주시 덕진구 인후동1가 890-3 이중제일아파트 104동 402호	양복원
54	신안	지도	자동	2025	구	2,088	408	농림수산부	
55	신안	지도	자동	812	전	846	212	광주광역시 서구 월드컵4강로28번길 60, 102동 801호(화정동, 신동아아파트)	양윤재
56	신안	지도	자동	산238	임	992	187	전남 신안군 지도읍 자동리 265	양평석

연번	토지소재지				지목	지적면적 (㎡)	편입면적 (㎡)	권리자	
	군	읍	리	번지				주 소	성명
57	신안	지도	자동	산244-1	임	11,306	74	서울특별시 서초구 서초동 1451-12	윤양근
58	신안	지도	자동	311	전	2,645	81	전남 신안군 지도읍 자동리 294	남택수
59	신안	지도	자동	270	전	1,795	53	전남 영광군 홍농읍 홍농로4길 20-3	양승우
60	신안	지도	자동	271	전	410	46	전남 영광군 홍농읍 홍농로4길 20-3	양승우
61	신안	지도	자동	372-1	답	1,306	72	전남 담양군 봉산면 면양정로 380	양평기
62	신안	지도	자동	362	임	3,600	43	전남 무안군 해제면 덕산리 799	홍광덕외4인
63	신안	지도	자동	373	답	787	104	전남 신안군 지도읍 자동리 438	김명희
64	신안	지도	자동	375	답	2,050	134	전남 신안군 지도읍 효지길 45	양면기
65	신안	지도	자동	378	임	5,876	84	전남 신안군 지도읍 효지길 32	정철
66	신안	지도	자동	2030	도	165	12	농림수산부	
67	신안	지도	자동	2031	구	87	51	농림수산부	
68	신안	지도	자동	2031-1	구	25	18	농림수산부	
69	신안	지도	자동	331-1	전	939	29	전남 신안군 지도읍 자동리 288	정종균
70	신안	지도	자동	330	전	1,114	44	전남 신안군 지도읍 자동리 288	정종균
71	신안	지도	자동	338	전	1,091	55	전남 신안군 지도읍 자동리 288	정병양
72	신안	지도	자동	392	전	704	184	전남 신안군 지도읍 자동리 264	주춘심
73	신안	지도	자동	382	임	1937	12	전남 담양군 봉산면 면양정로 380	양평기
74	신안	지도	자동	393	전	1,954	32	서울특별시 용산구 소월로26길24(용산동2가)	양근모
75	신안	지도	자동	399	답	1,646	37	전남 신안군 지도읍 자동리 264	유수진
76	신안	지도	자동	394	전	231	10	전남 무안군 삼향읍 남약2로 74번길 42, 111동 1003호(희룡마을주공아파트)	유영심
77	신안	지도	자동	395	전	479	157	전남 무안군 삼향읍 남약2로 74번길 42, 111동 1003호(희룡마을주공아파트)	유영심
78	신안	지도	자동	398	전	1,421	365	전남 신안군 지도읍 자동리 264	유정남
79	신안	지도	자동	397	전	408	115	전남 신안군 지도읍 효지길 27	손복례
80	신안	지도	자동	100-186	답	912	4	전남 신안군 지도읍 자동리 301	박인옥
81	신안	지도	자동	100-182	전	115	14	기획재정부	
82	신안	지도	자동	95-2	답	94	35	전라남도청	
83	신안	지도	자동	95	답	1,012	305	전남 신안군 지도읍 자동리 56	유창원
84	신안	지도	자동	94-1	답	311	22	전라남도청	
85	신안	지도	자동	93	답	1,179	149	서울특별시 금천구 가산로 99,113동 403호(가산동, 두산위브아파트)	정봉균
86	신안	지도	자동	86	전	4,066	270	전남 신안군 지도읍 효지길 39	김순례

연번	토지소재지				지목	지적면적 (㎡)	편입면적 (㎡)	권리자	
	군	읍	리	번지				주 소	성 명
87	신안	지도	자동	90	답	1,200	58	기획재정부	
88	신안	지도	자동	85	전	354	116	전남 신안군 지도읍 효지길 31-7	박순자
89	신안	지도	자동	84	전	390	18	국세청	
90	신안	지도	자동	100-1	유	31,201	67	농림수산부	
91	신안	지도	자동	1338-1	도	569	19	신안군	
92	신안	지도	자동	1340	도	46	3	전남 신안군 지도읍 자동리 1194	김월분
93	신안	지도	자동	1342-1	도	501	17	신안군	
94	신안	지도	자동	1343-2	도	261	63	신안군	
95	신안	지도	자동	1344-1	도	149	41	전남 신안군 지도읍 자동리 862	양재천
96	신안	지도	자동	1485-3	도	329	25	전남 신안군 지도읍 자동리 928	최순룡
97	신안	지도	자동	1598	도	1,183	6	국토교통부	
98	신안	지도	자동	1486	전	509	10	신안군	
99	신안	지도	자동	1484-2	도	244	37	신안군	
100	신안	지도	자동	1484-3	전	251	54	신안군	
101	신안	지도	자동	2040	구	1,254	3	농림수산부	
102	신안	지도	자동	1391-1	전	1,193	76	전남 신안군 지도읍 자동리 811	임화자
103	신안	지도	자동	1400	전	1,310	4	전남 신안군 지도읍 자동리 811	임화자
104	신안	지도	자동	1400-1	전	863	2	전남 신안군 지도읍 효지길 45	양면기
105	신안	지도	자동	1391-6	전	3,822	114	광주광역시 북구 우치로 235-12(오치동)	박순례
106	신안	지도	자동	1400-4	전	3,256	12	전남 신안군 지도읍 효지길 45	양면기
107	신안	지도	자동	1391-4	전	2,063	92	전남 신안군 지도읍 자동리 187	양자후외1인
108	신안	지도	자동	1391-3	전	5,344	137	전남 신안군 지도읍 자동리 288	정종균
109	신안	지도	자동	2053	구	4,804	21	농림수산부	
110	신안	지도	자동	30-1	전	539	62	광주 북구 첨단연신로 133번길7,212동 1304호	양화심외3인
111	신안	지도	자동	52	전	1,775	149	전남 신안군 지도읍 자동리 294	남윤일
112	신안	지도	자동	28-1	전	678	11	전남 신안군 지도읍 효지길 31-7	박순자
113	신안	지도	자동	27	임	1,369	163	전남 신안군 지도읍 효지길 31-7	박순자
114	신안	지도	자동	1336-1	전	1,472	80	기획재정부	
115	신안	지도	자동	1337-1	유	751	78	기획재정부	
116	신안	지도	자동	1598	도	1,183	2	국토교통부	
117	신안	지도	자동	1338-4	유	149	18	전남 신안군 지도읍 자동리 276	평산가규

연번	토지소재지				지목	지적면적 (㎡)	편입면적 (㎡)	권리자	
	군	읍	리	번지				주 소	성 명
118	신안	지도	자동	1338-3	유	6,500	487	서울특별시 강북구 오패산로30길, 106동 403호(미아동,경남아너스빌)	한상임
119	신안	지도	자동	1340-1	유	397	49	전남 신안군 지도읍 자동리 1194	김월분
120	신안	지도	자동	1341-1	유	390	81	전남 신안군 지도읍 자동리 1269	김도선
121	신안	지도	자동	1343-1	유	489	58	농림수산부	
122	신안	지도	자동	1346	답	2,681	61	서울특별시 성동구 성수이로 125, 비동 6-2호(성수동2가)	최진호
123	신안	지도	자동	1353	답	564	147	서울특별시 성동구 성수이로 125, 비동 6-2호(성수동2가)	최진호
124	신안	지도	자동	1354	답	1,491	173	전남 목포시 양율로 121, 102동 1302호(산정동,종원나이스빌)	장석중
125	신안	지도	자동	1356	답	688	44	경기도 안산시 단원구 와동 824-2	최은석
126	신안	지도	자동	734-2	도	294	30	국토교통부	
127	신안	지도	자동	734-1	묘	731	39	광주광역시 광산구 풍영로 294-23,102동 1701호(장덕동, 수완 세영리첼아파트)	이금성
128	신안	지도	자동	1595	도	12,941	27	국토교통부	
129	신안	지도	자동	735	전	1,183	247	전남 무안군 무안읍 면성1길 146, 102동 407호(서리아파트)	김수경
130	신안	지도	자동	723	전	1,451	266	전남 나주시 남평읍 봉산길91	이춘수
131	신안	지도	자동	722	전	955	14	전남 나주시 남평읍 봉산길91	이춘수외4인
132	신안	지도	자동	산61	임	1,190	11	전남 신안군 지도읍 자동리 693	이우배
133	신안	지도	자동	718-2	전	1,818	327	전남 무안군 해제면 신정리 136-17	이은숙외4인
134	신안	지도	자동	721	전	2,278	69	전남 신안군 지도읍 자동리 1005	이현태
135	신안	지도	자동	718-1	전	1,666	249	전남 신안군 지도읍 해제지대로 872-16	박미녀
136	신안	지도	자동	719	전	2,172	12	전남 신안군 지도읍 자동리 1341	이금성
137	신안	지도	자동	704-1	전	2,707	55	전남 신안군 지도읍 자동리 704	김영백
138	신안	지도	자동	559	목	2,231	65	전남 신안군 지도읍 원자동길 11-160	실로마루법인
139	신안	지도	자동	산17	임	1,190	36	전남 신안군 지도읍 자동리 1001	박담선
140	신안	지도	자동	산16	임	5,256	101	서울시 양천구 월정로8길15-1(신월동)	이병수외4인
141	신안	지도	자동	562	전	430	92	전남 신안군 지도읍 자동리 1000	모감심
142	신안	지도	자동	산20	임	8,926	10	인천광역시 서구 길주로142번길 26-1(석남동)	김두례
143	신안	지도	자동	산69	임	6,843	116	서울시 양천구 중앙로286,407호 (목동 미르웰 한울림)	박하나
144	신안	지도	자동	567	전	1,336	76	서울시 서대문구 증가로6길53, 101호(홍은동)	박명수

연번	토지소재지				지목	지적면적 (㎡)	편입면적 (㎡)	권리자	
	군	읍	리	번지				주 소	성 명
145	신안	지도	자동	산70	임	496	112	경기도 안성시 공도읍 서동대로 4079, 107동 2007호(주은풍림아파트)	이종호
146	신안	지도	자동	산72	임	4,546	111	경기도 안성시 공도읍 서동대로 4079, 107동 2007호(주은풍림아파트)	이종호
147	신안	지도	자동	산71	임	2,380	377	경기도 안성시 공도읍 서동대로 4079, 107동 2007호(주은풍림아파트)	이종호
148	신안	지도	자동	568	전	2,327	61	경기도 수원시 권선구 하탑로9번길31, 301호(탑동)	남연희
149	신안	지도	자동	572-1	임	4,582	359	전남 신안군 지도읍 자동리 1005	이승용
150	신안	지도	자동	산68	임	17,826	47	서울시 노원구 월계동 상로아파트25동 1407호	김태한
151	신안	지도	자동	산78	임	992	247	전남 함평군 함평읍 내교리 301	김난심
152	신안	지도	자동	572	전	1,345	34	전남 함평군 함평읍 내교리 301	김난심
153	신안	지도	자동	산73	임	6,299	223	서울시 강남구 개포동 140 주공아파트 211-312	이정무
154	신안	지도	자동	산76-1	임	7,134	391	전남 신안군 지도읍 원자동길 31	김미녀
155	신안	지도	자동	656	전	2,873	127	전남 신안군 지도읍 자동리 1025	이태용
156	신안	지도	자동	656-1	전	1,101	24	전남 신안군 지도읍 자동리 1005	이태용
157	신안	지도	자동	656-3	전	50	32	전남 신안군 지도읍 자동리 1000	이명룡
158	신안	지도	자동	657-1	전	1,329	88	전남 신안군 지도읍 자동리 633	박금례
159	신안	지도	자동	657-3	전	1,524	183	전남 신안군 지도읍 자동리 1025	이태용
160	신안	지도	자동	산76-6	임	3,545	69	전남 신안군 지도읍 원자동길 11-57	문병식
161	신안	지도	자동	659	전	1,074	42	전남 신안군 지도읍 자동리 633	박금례
162	신안	지도	자동	658	전	1,302	59	서울특별시 성동구 행당동 347 행당대림아파트 110-1403	김종일
163	신안	지도	자동	산82-1	임	15,967	657	사정	김동영외3인
164	신안	지도	자동	648-1	답	740	45	사정	김동영외3인
165	신안	지도	자동	642-1	답	572	33	전남 신안군 지도읍 자동리 1005	이승용
166	신안	지도	자동	648	전	1,696	75	전남 신안군 지도읍 자동리 693	이우배
167	신안	지도	자동	645-1	전	3,447	16	전남 신안군 지도읍 자동리 1005	이승용
168	신안	지도	자동	641-1	전	357	14	전남 신안군 지도읍 자동리 1005	이승용
169	신안	지도	자동	642-2	유	516	175	전남 신안군 지도읍 자동리 1005	이승용
170	신안	지도	자동	643	답	238	64	전남 신안군 지도읍 자동리 1005	이승용
171	신안	지도	자동	644	답	671	63	서울특별시 양천구 월정로8길 15-1(신월동)	이병수외4인
172	신안	지도	자동	628-1	대	545	113	전남 신안군 지도읍 자동리 998	이감진
173	신안	지도	자동	1595	도	12,941	62	국토교통부	

연번	토지소재지				지목	지적면적 (㎡)	편입면적 (㎡)	권리자	
	군	읍	리	번지				주 소	성 명
174	신안	지도	자동	625-2	유	681	10	사정	이인봉
175	신안	지도	자동	산9-1	임	24,064	484	전남 신안군 지도읍 자동리 669	김성택
176	신안	지도	자동	산5	임	9,719	596	전남 신안군 지도읍 자동리 669	김성택
177	신안	지도	자동	산3-1	임	2,777	27	광명시 광명동 40-2부흥다세대주택207호	박종천
178	신안	지도	자동	산2-2	임	3,273	31	전남 신안군 지도읍 자동리 669	김성택
179	신안	지도	자동	384	전	1,845	62	경기도 김포시 대곶면 대곶남로 501번안길 10	양승주
180	신안	지도	자동	385	전	1,379	62	신안군 지도읍 효지길 26	김옥례
181	신안	지도	자동	386	전	810	41	전남 장성군 삼서면 드림빌2길 16	최성희
182	신안	지도	자동	387	전	1,088	104	신안군 지도읍 자동리 301	유금옥
183	신안	지도	자동	388	전	1,861	121	신안군 지도읍 자동리 265	양평석
184	신안	지도	자동	1585	도	6,162	19	국토교통부	국

지도 광정지구 위치도

○ 위치 : 전라남도 신안군 지도읍 자동리 일원



전라남도 고시 제2024-144호

공공하수도 설치 인가 고시

생활하수의 적정처리를 통한 공중위생 향상 및 공공수역 수질 보전 등 지역사회의 건전한 발전을 위해 「하수도법」 제11조제3항 및 같은 법 시행령 제8조에 따라 공공하수도(삼기 공공하수처리시설 신설사업) 설치인가 사항을 다음과 같이 고시합니다.

2024. 4. 4.

전라남도지사

□ 인가내용

사 업 의 목 적		생활하수를 적정하게 처리하여 지역사회 건전 발전과 공중위생의 향상에 기여하고 공공수역의 수질을 보전하고자 함	
시 설 의 명 칭		삼기 공공하수처리장 신설사업	
사업시행자	성 명	곡성군수	
	주 소	전라남도 곡성군 곡성읍 군청로 50	
사업시행지	위 치	전라남도 곡성군 삼기면, 겸면 일원	
	면 적	3,058㎡ (부지 면적)	
사 업 내 용		하수처리시설 신설 350㎡/일 오수관로 16.311km, 맨홀펌프장 12개소 설치 등	
처 리 공 법		BRC공법	
처리구역 및 배수구역		처리구역	배수구역
		56.8ha	삼기천 → 옥과천 → 섬진강
사 업 시 행 기 간		2024년 ~ 2026년	

※ 관계 도서 열람 장소: 곡성군 상하수도사업소(061-360-8191)

전라남도 공고 제2024-410호

입법 예고 공고

「전라남도 인권 기본 조례 시행규칙」을 개정함에 있어 그 입법 취지와 주요 내용을 미리 도민에게 알려 의견을 듣고자 「행정절차법」 제41조와 「전라남도 자치법규의 입법에 관한 조례」 제4조에 의하여 다음과 같이 입법예고 합니다.

2024. 4. 4.

전라남도지사

1. 자치법규명

- 「전라남도 인권 기본 조례 시행규칙」 일부개정규칙안

2. 개정이유

- 「전라남도 인권 기본 조례」 개정에 따른 신설 규정 반영
- 피신청인 방어권 보장을 위한 관련 규정 신설 등

3. 주요내용

- 조례의 도민인권침해구제위원회 신설에 따른 개정사항 반영
 - 도민인권침해구제회의 명칭 변경(→ 도민인권침해구제위원회) 및 운영 규정 삭제
 - 도민인권침해구제위원회와 상임 도민인권보호관의 역할 구체화
 - * 상임보호관 : 접수, 조사, 상담 등 실무 / 구제위 : 심의, 결정, 권고
- 피신청인 방어권 보장을 위한 관련 규정 신설
 - 인권침해행위 등에 대한 권고결정을 하기 전에 피신청인에게 의견진술 기회 부여
 - 이의신청 주체로 피신청인 추가
- 불복이 있는 당사자의 권리보장을 위해 이의신청 기간 연장(14일→30일)
- 상담 및 조사신청 기간 축소를 통한 조사의 실효성 제고(3년→2년)
- 타 시도와 비교하여 구제위원회의 개의 정족수 완화
 - * 재적 도민인권보호관 2/3이상의 출석 → 재적위원 과반수의 출석
- 상위법규인 조례에 의결 정족수가 명시되어 있으므로 삭제
- 조례에 명시되어 있는 중복 내용 삭제
 - 용어 정의 및 위원회 여비 지급 근거 등

4. 입법 예고기간 : 2024. 4. 4. ~ 2024. 4. 24.(20일간)

5. 개정안

- 「전라남도 인권 기본조례 시행규칙」 일부개정규칙안 : 다음

6. 의견제출

○ 규칙 개정(안)에 대하여 의견이 있는 기관·단체 또는 개인은 2024년 4월 24일까지 다음 사항을 기재한 의견서를 전라남도지사(참조 : 자치행정과장)에게 제출하여 주시기 바랍니다.

○ 의견 제출사항

- 입법예고 사항에 대한 의견
- 의견제출자의 성명(법인·단체의 경우 단체명과 대표명)·주소·전화번호

○ 의견 제출서식

개정(안)	수정(안)	의견(사유)

○ 의견 제출할 곳 : 전남 무안군 삼향읍 오룡길 1 전남도청 자치행정과

- 전화 : 061-286-2394, 팩스 : 061-286-4806 E-메일 : tnals1001@korea.kr

○ 의견제출 방법 : 서면·전화·팩스·직접 방문 등

전라남도 인권 기본 조례 시행규칙 일부개정규칙안

전라남도 인권 기본 조례 시행규칙 일부를 다음과 같이 개정한다.

제2조제1호 및 제2호를 각각 삭제하고, 같은 조 제3호 중 “인권침해 또는 차별행위”를 “「전라남도 인권 기본 조례」(이하 “조례”라 한다) 제2조제3호 및 제4호에 따른 인권침해나 차별행위(이하 “인권침해행위 등”이라 한다)”로, “도민인권보호관에게 상담”을 “도민인권보호관(이하 “보호관”이라 한다)에게 상담·조사”로 하며, 같은 조 제4호 중 “인권침해나 차별행위를”을 “인권침해행위 등을”로, “제20조제1항”을 “제25조제2항”으로 한다.

제3조제1항 중 “제20조제1항”을 “제25조제2항”으로, “인권침해나 차별행위를”을 “인권침해행위 등을”로, “3년”을 “2년”으로, “도민인권보호관”을 “상임 보호관”으로 하고, 같은 조 제3항 중 “접수담당자가”를 “상임 보호관이”로, “신청서를”을 “신청서에”로, “받도록 하여야”를 “받아야”로 하며, 같은 조 제4항 중 “접수담당자가”를 “상임 보호관이”로, “신청서를 기재하여 접수하여야”를 “신청서에 기재하여 접수해야”로 하고, 같은 조 제5항 중 “도민인권보호관”을 “보호관”으로 한다.

제4조제1항 후단 중 “제출하여야”를 “제출해야”로 하고, 같은 조 제2항 중 “신청하여야”를 “신청해야”로 하며, 같은 조 제3항 중 “도민인권보호관”을 “상임 보호관”으로 한다.

제5조제1항 중 “도민인권보호관”을 “상임 보호관”으로 하고, 같은 조 제2항 중 “접수담당자는”을 “상임 보호관은”으로, “접수증명원”을 “접수대장”으로 한다.

제6조제1항 전단 및 같은 조 제2항 중 “도민인권보호관”을 각각 “상임 보호관”으로 한다.

제7조제1항 각 호 외의 부분 중 “도민인권보호관은”을 “도민인권침해구제위원회(이하 “구제위원회”라 한다)는”으로 하고, 같은 항 제1호 중 “제20조제1항”을 “제25조제2항”으로 하며, 같은 항 제2호 중 “제20조제2항”을 “제25조제3항”으로 하고, 같은 항 제3호 중 “3년”을 “2년”으로 하며, 같은 항 제5호 단서 중 “도민인권보호관이”를 “구제위원회가”로 하고, 같은 조 제2항 중 “도민인권보호관은”을 “구제위원회는”으로, “인권침해 또는 차별행위”를 “인권침해행위 등”으로 하며, 같은 조 제3항 중 “도민인권보호관이”를 “구제위원회가”로, “별지 제7호서식”을 “상임보호관은 별지 제7호서식”으로 한다.

제8조 본문 중 “도민인권보호관이 조사결과를 전라남도지사에게 통지하기”를 “구제위원회가 인권침해행위 등의 여부를 의결하기”로 한다.

제10조제1항 및 제2항을 각각 삭제하고, 같은 조 제3항 중 “도민인권보호관은 접수된 인권침해나 차별행위”를 “상임 보호관은 접수된 인권침해행위 등”으로 하며, 같은 조 제4항 중 “도민인권보호관”을 “상임 보호관”으로 하고, 같은 조 제5항 중 “도민인권보호관

이 현장조사·문서열람·시료채취 등을 위해”를 “상임 보호관이 현장조사·문서열람·시료채취 등이 필요한 경우”로, “요구할 수 있고, 조사대상자에게”를 “교부해야 하며,”로, “요구할 수 있다”를 “교부해야 한다”로 하며, 같은 조 제6항을 삭제하고, 같은 조 제7항 및 같은 조 제8항 각 호 외의 부분 중 “도민인권보호관”을 각각 “상임 보호관”으로 하며, 같은 항 각 호 외의 부분 중 “작성하여야”를 “작성해야”로 한다.

제10조의2를 다음과 같이 신설한다.

제10조의2(의견진술의 기회 부여) ① 구제위원회는 조례 제27조제1항에 따라 권고결정을 하기 전에 피신청인(이해관계인이 있는 경우 이해관계인을 포함한다. 이하 같다)에게 의견을 진술할 기회를 주어야 한다.

② 제1항의 경우 피신청인은 구두 또는 서면으로 구제위원회에 의견을 진술하거나 필요한 자료를 제출할 수 있다.

제11조제1항을 삭제하고, 같은 조 제2항을 다음과 같이 하며, 같은 조 제3항 중 “회의의 개최는 상임 도민인권보호관”을 “위원회 회의는 상임 보호관”으로, “도민인권보호관 2분”을 “보호관 2분”으로 하고, 같은 조 제4항을 다음과 같이 한다.

② 위원장은 위원회를 대표하고 위원회 회의 업무를 총괄한다.

④ 회의는 재적위원 과반수 출석으로 개의(開議)한다.

제11조제5항 본문을 다음과 같이 한다.

회의시 조례 제27조제1항에 따른 인권침해행위 등의 여부 및 제29조에 따른 고발에 대한 결정은 조례 제27조제2항에 따른다.

제11조제5항 단서 중 “단”을 “다만”으로, “도민인권보호관과”를 “보호관과”로, “도민인권보호관은”을 “보호관은”으로 하고, 같은 조 제6항 중 “도민인권보호관”을 “보호관”으로 하며, 같은 조 제7항을 삭제한다.

제12조제1항 중 “도민인권보호관은 제7조제1항 및 제2항에 따라”를 “상임 보호관은 신청이”로, “기각하는 경우 신청인에게”를 “기각되거나 시정권고가 이루어진 경우 신청인 및 피신청인에게 의결내용과 함께”로, “통지하여야”를 “통지해야”로 하고, 같은 조 제2항 중 “신청인 또는 조사대상기관”을 “피신청인 또는 조례 제25조제2항 각 호의 어느 하나에 해당하는 기관”으로, “조사결과”를 “의결내용”으로, “14일”을 “30일”로, “도민인권보호관에게 제출하여야”를 “상임 보호관에게 제출해야”로 하며, 같은 조 제3항 중 “도민인권보호관”을 “상임 보호관”으로, “별지 제16호서식”을 “구제위원회에 상정하고 의결내용을 별지 제16호서식”으로, “통지하여야”를 “통지해야”로 한다.

제13조 본문 중 “도민인권보호관”을 “보호관”으로, “인권침해나 차별행위”를 “인권침해행위 등”으로 한다.

별지 제3호서식 중 “성명”을 “성명(성별)”로 하고, “전라남도 도민행복소통실 내의”를 “전라남도”로 한다.

별지 제7호서식 중 “「전라남도 인권 기본 조례」 제 21조”를 “「전라남도 인권 기본 조례 시행규칙」 제7조제3항”으로 하고, 같은 서식 중 “14일”을 “30일”로 한다.

별지 제11호서식 중 “전라남도 도민행복소통실 내의”를 “전라남도”로 한다.

부 칙

이 규칙은 공포한 날부터 시행한다.

전라남도 인권 기본 조례 시행규칙 [별지 제3호서식]

상담·조사 신청서 접수증명원

접수번호		
신청인	성명 (성별)	
	주소	
접수일		년 월 일
접수자		(직급) (성명) (서명 또는 날인)

- 위의 내용과 같이 신청서를 접수하였습니다.
- 신청의 처리에 관하여 궁금한 점은 전라남도 인권센터로 문의 바랍니다.

전화 :

팩스 :

전자우편 :

주소 : 전라남도 무안군 삼향읍 오룡길1 전남도청 (부서명)

전라남도지사

결정통지서

전라남도 인권 기본 조례 시행규칙 [별지 제11호서식]

제 호

출 석 요 구 서

사건 [사건번호 (접수번호 :)]에 관하여 문의사항이 있으니 . . .
전라남도 인권센터로 출석하여 주시기 바랍니다.

출석하실 때에는 반드시 이 출석요구서와 주민등록증, 그리고 아래 증거자료와 기타 귀하가 필요하다고 생각하는 자료를 가지고 나와 주시기 바랍니다.

1.

2.

3.

출석하실 수 없는 부득이한 사정이 있거나 사건내용에 관하여 문의할 사항이 있으시면, 상임 도민인권
보호관 (전화번호 :)에게 연락하여 출석일시를 협의하거나 사건내용을 문의하시기
바랍니다.

년 월 일

전 라 남 도 지 사

전라남도 공고 제2024-412호

토지거래 허가구역 해제 공고

「부동산 거래신고 등에 관한 법률」 제10조에 따라 지정한 토지거래허가구역(전라남도 공고 제2020-588호)을 다음과 같이 해제합니다.

2024. 4. 4.

전라남도지사


1. 허가구역 지정 대상지역

대상지역			면적(k㎡)	비 고
합 계			1.18	
전라남도	고흥군	영남면 남열리	1.18	시행령 제7조제1항제2호

- 2. 해제일자 : 2024년 4월 4일
- 3. 허가구역 해제 지형도면 : 다음
- 4. 허가구역 해제 토지조서 : 다음
- 5. 문의 전화번호
 - 전라남도 토지관리과 ☎(061) 286-7621
 - 고흥군 종합민원실 토지관리팀 ☎(061) 830-5262

토지거래허가구역 해제 현황도

○ 토지이용계획

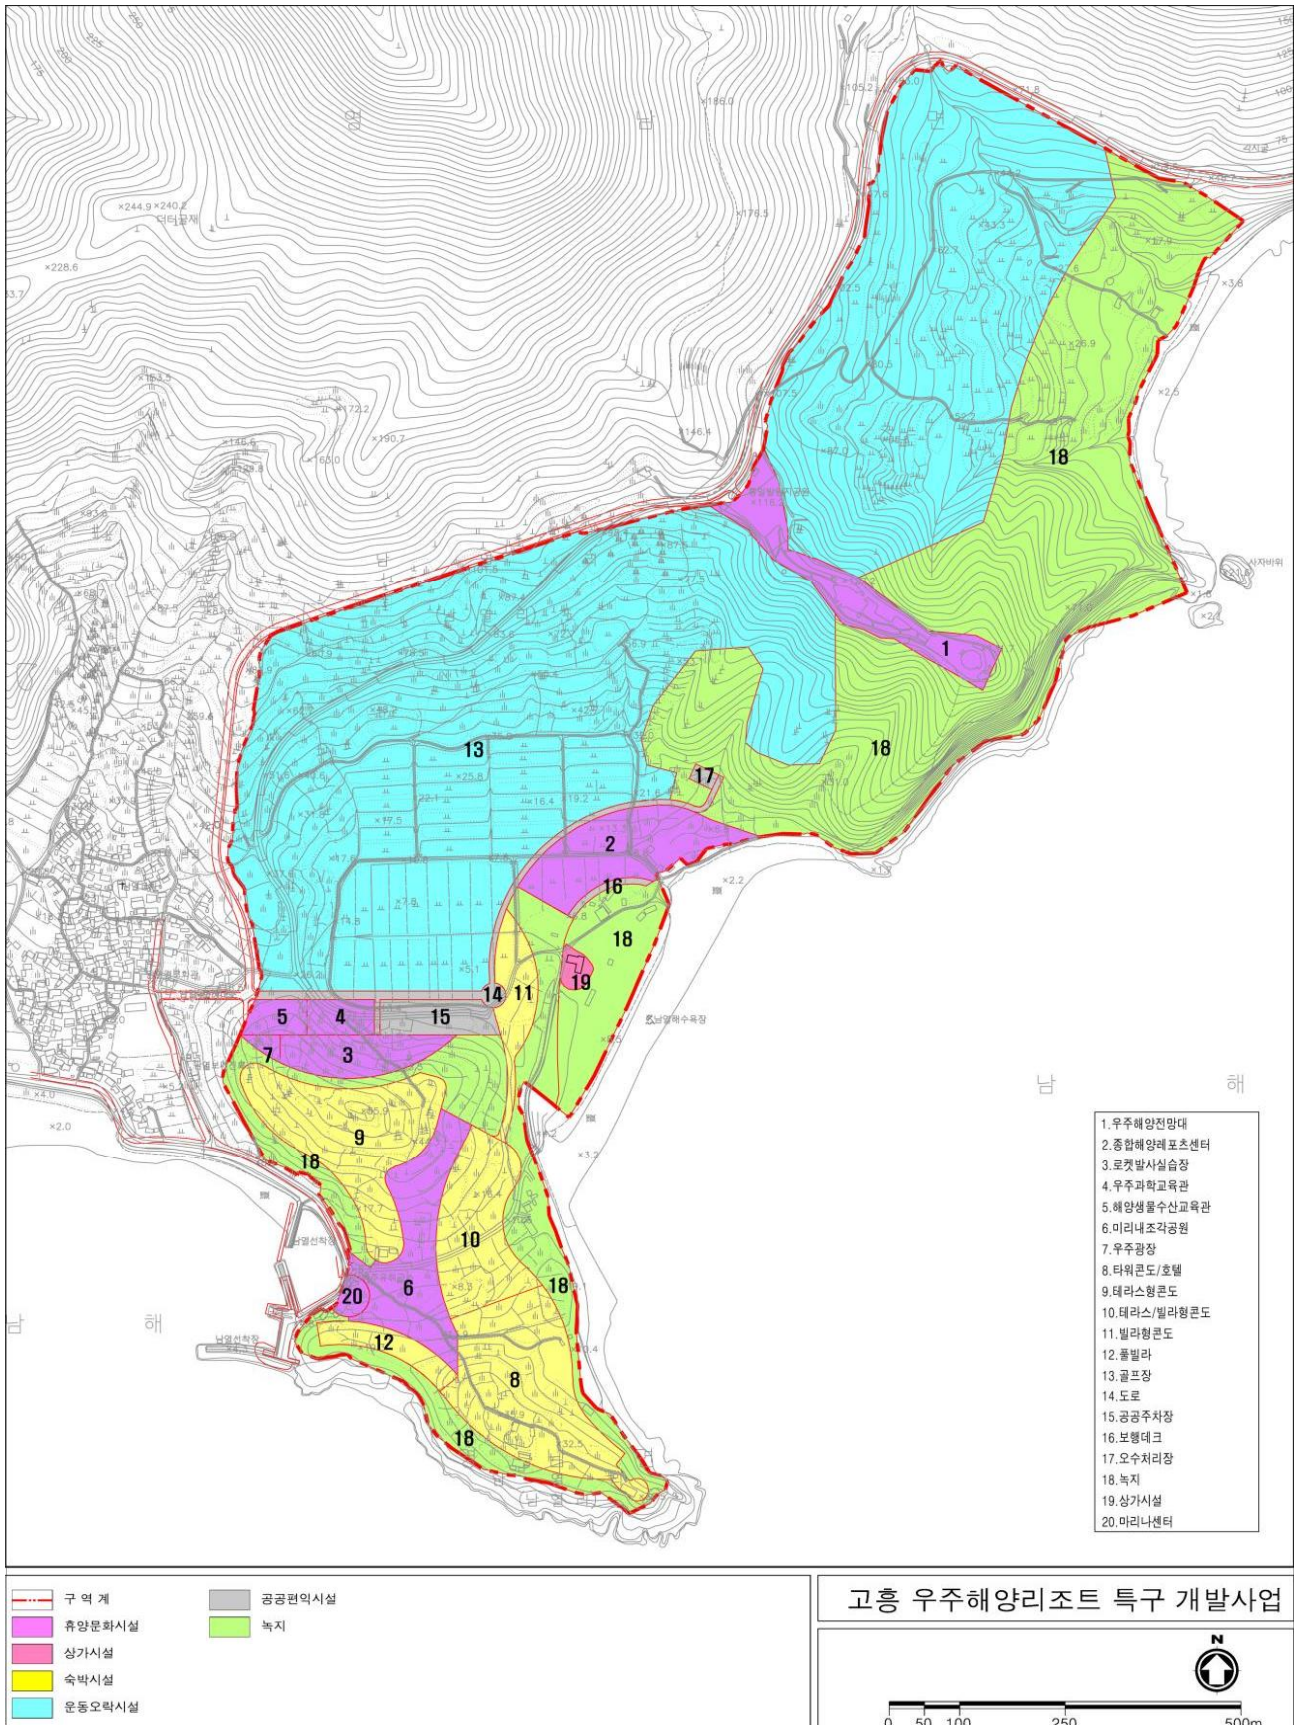

토지거래허가구역 해제 토지 조서

연번	토지소재지	지번	지목	대장면적(㎡)	편입면적(㎡)	용도지역	비고
1	영남면 남열리	26	답	238.0	238.0	계획관리	
2	영남면 남열리	28	답	658.0	658.0	계획관리	
3	영남면 남열리	29-1	답	1,134.0	1,134.0	계획관리	
4	영남면 남열리	29-2	답	1,283.0	1,283.0	계획관리	
5	영남면 남열리	29-3	답	519.0	519.0	계획관리	
6	영남면 남열리	29-4	답	400.0	400.0	계획관리	
7	영남면 남열리	29-5	답	539.0	539.0	계획관리	
8	영남면 남열리	30	임	1,233.0	1,233.0	계획관리	
9	영남면 남열리	31	답	188.0	188.0	계획관리	
10	영남면 남열리	32-1	답	959.0	959.0	계획관리	
11	영남면 남열리	32-2	답	919.0	919.0	계획관리	
12	영남면 남열리	33-1	답	1,372.0	1,372.0	계획관리	
13	영남면 남열리	33-2	답	1,114.0	1,114.0	계획관리	
14	영남면 남열리	33-3	답	483.0	483.0	계획관리	
15	영남면 남열리	34-1	임	469.0	469.0	계획관리	
16	영남면 남열리	34-2	답	826.0	826.0	계획관리	
17	영남면 남열리	34-3	임	4,476.0	4,476.0	계획관리	
18	영남면 남열리	34-4	임	301.0	301.0	계획관리	
19	영남면 남열리	34-5	답	430.0	430.0	계획관리	
20	영남면 남열리	34-6	임	314.0	314.0	계획관리	
21	영남면 남열리	34-7	답	506.0	506.0	계획관리	
22	영남면 남열리	34-8	답	407.0	407.0	계획관리	
23	영남면 남열리	35-1	답	717.0	717.0	계획관리	
24	영남면 남열리	35-2	답	750.0	750.0	계획관리	
25	영남면 남열리	35-3	답	1,168.0	1,168.0	계획관리	
26	영남면 남열리	35-4	답	901.0	901.0	계획관리	
27	영남면 남열리	36-1	답	896.0	896.0	계획관리	
28	영남면 남열리	36-2	답	1,378.0	1,378.0	계획관리	
29	영남면 남열리	36-3	답	433.0	433.0	계획관리	
30	영남면 남열리	37-1	전	618.0	618.0	계획관리	
31	영남면 남열리	37-2	답	694.0	694.0	계획관리	
32	영남면 남열리	38	양	2,446.0	2,446.0	계획관리	

연번	토지소재지	지번	지목	대장면적(㎡)	편입면적(㎡)	용도지역	비고
33	영남면 남열리	38-1	임	7,716.0	7,716.0	계획관리	
34	영남면 남열리	38-2	임	5,369.0	5,369.0	계획관리	
35	영남면 남열리	38-3	양	294.0	294.0	계획관리	
36	영남면 남열리	39-1	답	126.0	126.0	계획관리	
37	영남면 남열리	39-2	답	803.0	803.0	계획관리	
38	영남면 남열리	39-3	답	1,094.0	1,094.0	계획관리	
39	영남면 남열리	39-4	답	2,496.0	2,496.0	계획관리	
40	영남면 남열리	39-5	답	701.0	701.0	계획관리	
41	영남면 남열리	39-6	답	2,086.0	2,086.0	계획관리	
42	영남면 남열리	39-7	답	2,317.0	2,317.0	계획관리	
43	영남면 남열리	39-10	답	2,000.0	2,000.0	계획관리	
44	영남면 남열리	39-11	답	1,316.0	1,316.0	계획관리	
45	영남면 남열리	39-12	답	681.0	681.0	계획관리	
46	영남면 남열리	39-13	답	1,405.0	1,405.0	계획관리	
47	영남면 남열리	39-14	임	228.0	228.0	계획관리	
48	영남면 남열리	39-15	답	985.0	985.0	계획관리	
49	영남면 남열리	39-16	답	3,233.0	3,233.0	계획관리	
50	영남면 남열리	39-17	답	1,018.0	1,018.0	계획관리	
51	영남면 남열리	39-18	답	215.0	215.0	계획관리	
52	영남면 남열리	39-19	답	1,028.0	1,028.0	계획관리	
53	영남면 남열리	39-20	답	1,121.0	1,121.0	계획관리	
54	영남면 남열리	39-21	답	1,871.0	1,871.0	계획관리	
55	영남면 남열리	39-22	답	787.0	787.0	계획관리	
56	영남면 남열리	39-23	답	1,408.0	1,408.0	계획관리	
57	영남면 남열리	39-24	답	995.0	995.0	계획관리	
58	영남면 남열리	39-25	답	1,544.0	1,544.0	계획관리	
59	영남면 남열리	39-26	답	1,650.0	1,650.0	계획관리	
60	영남면 남열리	39-27	답	1,851.0	1,851.0	계획관리	
61	영남면 남열리	39-28	답	403.0	403.0	계획관리	
62	영남면 남열리	39-29	답	826.0	826.0	계획관리	
63	영남면 남열리	39-30	답	1,820.0	1,820.0	계획관리	
64	영남면 남열리	39-31	답	1,501.0	1,501.0	계획관리	
65	영남면 남열리	39-32	답	992.0	992.0	계획관리	

연번	토지소재지	지번	지목	대장면적(㎡)	편입면적(㎡)	용도지역	비고
66	영남면 남열리	39-33	답	555.0	555.0	계획관리	
67	영남면 남열리	39-34	답	350.0	350.0	계획관리	
68	영남면 남열리	39-35	답	1,352.0	1,352.0	계획관리	
69	영남면 남열리	39-36	답	1,170.0	1,170.0	계획관리	
70	영남면 남열리	39-37	답	1,676.0	1,676.0	계획관리	
71	영남면 남열리	39-38	답	569.0	569.0	계획관리	
72	영남면 남열리	39-39	답	737.0	737.0	계획관리	
73	영남면 남열리	39-40	답	1,160.0	1,160.0	계획관리	
74	영남면 남열리	39-41	답	516.0	516.0	계획관리	
75	영남면 남열리	39-42	답	390.0	390.0	계획관리	
76	영남면 남열리	39-43	답	456.0	456.0	계획관리	
77	영남면 남열리	39-44	답	707.0	707.0	계획관리	
78	영남면 남열리	40	답	228.0	228.0	계획관리	
79	영남면 남열리	41-1	답	1,276.0	1,276.0	계획관리	
80	영남면 남열리	41-2	답	502.0	502.0	계획관리	
81	영남면 남열리	41-3	답	469.0	469.0	계획관리	
82	영남면 남열리	41-4	답	1,408.0	1,408.0	계획관리	
83	영남면 남열리	41-5	임	1,858.0	1,858.0	계획관리	
84	영남면 남열리	41-6	답	1,022.0	1,022.0	계획관리	
85	영남면 남열리	41-7	답	2,413.0	2,413.0	계획관리	
86	영남면 남열리	41-8	답	1,706.0	1,706.0	계획관리	
87	영남면 남열리	41-9	답	1,091.0	1,091.0	계획관리	
88	영남면 남열리	41-12	답	605.0	605.0	계획관리	
89	영남면 남열리	41-13	답	310.0	310.0	계획관리	
90	영남면 남열리	41-14	답	319.0	319.0	계획관리	
91	영남면 남열리	41-15	답	384.0	384.0	계획관리	
92	영남면 남열리	41-16	답	1,295.0	1,295.0	계획관리	
93	영남면 남열리	42	답	212.0	212.0	계획관리	
94	영남면 남열리	43-1	답	1,230.0	1,230.0	계획관리	
95	영남면 남열리	43-2	답	413.0	413.0	계획관리	
96	영남면 남열리	43-3	답	172.0	172.0	계획관리	
97	영남면 남열리	43-4	답	489.0	489.0	계획관리	
98	영남면 남열리	44-1	답	572.0	572.0	계획관리	

연번	토지소재지	지번	지목	대장면적(㎡)	편입면적(㎡)	용도지역	비고
99	영남면 남열리	44-2	답	489.0	489.0	계획관리	
100	영남면 남열리	44-3	답	2,639.0	2,639.0	계획관리	
101	영남면 남열리	44-4	답	485.0	485.0	계획관리	
102	영남면 남열리	44-5	답	702.0	702.0	계획관리	
103	영남면 남열리	44-6	답	366.0	366.0	계획관리	
104	영남면 남열리	신61-2	답	530.0	530.0	계획관리	
105	영남면 남열리	48-1	답	403.0	403.0	계획관리	
106	영남면 남열리	48-2	답	1,385.0	1,385.0	계획관리	
107	영남면 남열리	48-3	답	1,950.0	1,950.0	계획관리	
108	영남면 남열리	48-4	답	552.0	552.0	계획관리	
109	영남면 남열리	48-5	답	654.0	654.0	계획관리	
110	영남면 남열리	48-6	답	949.0	949.0	계획관리	
111	영남면 남열리	48-7	답	1,121.0	1,121.0	계획관리	
112	영남면 남열리	48-8	답	1,283.0	1,283.0	계획관리	
113	영남면 남열리	48-9	답	1,022.0	1,022.0	계획관리	
114	영남면 남열리	48-10	답	1,045.0	1,045.0	계획관리	
115	영남면 남열리	48-11	답	413.0	413.0	계획관리	
116	영남면 남열리	48-13	답	2,260.0	2,260.0	계획관리	
117	영남면 남열리	49-1	임	278.0	278.0	계획관리	
118	영남면 남열리	49-2	답	1,504.0	1,504.0	계획관리	
119	영남면 남열리	49-3	답	1,012.0	1,012.0	계획관리	
120	영남면 남열리	49-5	답	1,980.0	1,980.0	계획관리	
121	영남면 남열리	54-1	답	426.0	426.0	계획관리	
122	영남면 남열리	54-2	답	780.0	780.0	계획관리	
123	영남면 남열리	55	전	890.0	890.0	계획관리	
124	영남면 남열리	55-1	전	425.0	425.0	계획관리	
125	영남면 남열리	55-2	도	562.0	562.0	계획관리	
126	영남면 남열리	55-3	도	173.0	173.0	계획관리	
127	영남면 남열리	56-1	임	2,364.0	2,364.0	계획관리	
128	영남면 남열리	56-2	전	674.0	674.0	계획관리	
129	영남면 남열리	56-3	임	532.0	532.0	계획관리	
130	영남면 남열리	56-4	임	712.0	712.0	계획관리	
131	영남면 남열리	56-5	임	585.0	585.0	계획관리	

연번	토지소재지	지번	지목	대장면적(㎡)	편입면적(㎡)	용도지역	비고
132	영남면 남열리	56-6	임	182.0	182.0	계획관리	
133	영남면 남열리	56-7	임	344.0	344.0	계획관리	
134	영남면 남열리	56-8	전	803.0	803.0	계획관리	
135	영남면 남열리	56-9	답	162.0	162.0	계획관리	
136	영남면 남열리	56-10	전	1,580.0	1,580.0	계획관리	
137	영남면 남열리	56-11	전	416.0	416.0	계획관리	
138	영남면 남열리	56-12	전	784.0	784.0	계획관리	
139	영남면 남열리	56-13	전	1,223.0	1,223.0	계획관리	
140	영남면 남열리	56-14	답	321.0	321.0	계획관리	
141	영남면 남열리	56-15	전	1,064.0	1,064.0	계획관리	
142	영남면 남열리	56-16	임	694.0	694.0	계획관리	
143	영남면 남열리	56-17	전	1,600.0	1,600.0	계획관리	
144	영남면 남열리	56-18	전	1,921.0	1,921.0	계획관리	
145	영남면 남열리	56-19	전	50.0	50.0	계획관리	
146	영남면 남열리	56-20	전	578.0	578.0	계획관리	
147	영남면 남열리	56-21	임	139.0	139.0	계획관리	
148	영남면 남열리	56-22	도	141.0	141.0	계획관리	
149	영남면 남열리	56-23	도	566.0	566.0	계획관리	
150	영남면 남열리	57	전	565.0	565.0	계획관리	
151	영남면 남열리	58	전	863.0	863.0	계획관리	
152	영남면 남열리	59	전	664.0	664.0	계획관리	
153	영남면 남열리	60	답	1,276.0	1,276.0	계획관리	
154	영남면 남열리	61	답	1,782.0	1,782.0	계획관리	
155	영남면 남열리	62	전	1,147.0	1,147.0	계획관리	
156	영남면 남열리	64	답	407.0	407.0	계획관리	
157	영남면 남열리	65	답	740.0	740.0	계획관리	
158	영남면 남열리	66	답	876.0	876.0	계획관리	
159	영남면 남열리	67	답	995.0	995.0	계획관리	
160	영남면 남열리	68	답	334.0	334.0	계획관리	
161	영남면 남열리	69-1	답	188.0	188.0	계획관리	
162	영남면 남열리	69-2	답	1,045.0	1,045.0	계획관리	
163	영남면 남열리	70	답	1,086.0	1,086.0	계획관리	
164	영남면 남열리	70-1	답	84.0	84.0	계획관리	

연번	토지소재지	지번	지목	대장면적(㎡)	편입면적(㎡)	용도지역	비고
165	영남면 남열리	71	답	298.0	298.0	계획관리	
166	영남면 남열리	72	답	534.0	534.0	계획관리	
167	영남면 남열리	72-1	답	89.0	89.0	계획관리	
168	영남면 남열리	72-2	답	8.0	8.0	계획관리	
169	영남면 남열리	72-3	답	37.0	37.0	계획관리	
170	영남면 남열리	73	도	826.0	826.0	계획관리	
171	영남면 남열리	74	도	688.0	688.0	계획관리	
172	영남면 남열리	75	도	271.0	271.0	계획관리	
173	영남면 남열리	76-2	답	1,067.0	1,067.0	계획관리	
174	영남면 남열리	76-3	도	533.0	533.0	계획관리	
175	영남면 남열리	77	전	459.0	459.0	계획관리	
176	영남면 남열리	77-3	전	248.0	248.0	계획관리	
177	영남면 남열리	77-6	전	158.0	158.0	계획관리	
178	영남면 남열리	77-7	잡	3,713.0	3,713.0	계획관리	
179	영남면 남열리	77-8	공	9,216.0	9,216.0	계획관리	
180	영남면 남열리	77-9	차	6,037.0	6,037.0	계획관리	
181	영남면 남열리	77-10	도	2,632.0	2,632.0	계획관리	
182	영남면 남열리	77-11	도	326.0	326.0	계획관리	
183	영남면 남열리	77-12	임	3,812.0	3,812.0	계획관리	
184	영남면 남열리	77-13	임	3,418.0	3,418.0	계획관리	
185	영남면 남열리	78	전	764.0	764.0	계획관리	
186	영남면 남열리	79	전	972.0	972.0	계획관리	
187	영남면 남열리	80	답	578.0	578.0	계획관리	
188	영남면 남열리	80-1	답	17.0	17.0	계획관리	
189	영남면 남열리	81-1	답	1,600.0	1,600.0	계획관리	
190	영남면 남열리	81-2	답	271.0	271.0	계획관리	
191	영남면 남열리	82	답	783.0	783.0	계획관리	
192	영남면 남열리	82-1	답	629.0	629.0	계획관리	
193	영남면 남열리	83	전	651.0	651.0	계획관리	
194	영남면 남열리	84	전	248.0	248.0	계획관리	
195	영남면 남열리	85	전	1,769.0	1,769.0	계획관리	
196	영남면 남열리	86	전	1,570.0	1,570.0	계획관리	
197	영남면 남열리	86-1	전	506.0	506.0	계획관리	

연번	토지소재지	지번	지목	대장면적(㎡)	편입면적(㎡)	용도지역	비고
198	영남면 남열리	86-2	전	1,636.0	1,636.0	계획관리	
199	영남면 남열리	86-3	전	215.0	215.0	계획관리	
200	영남면 남열리	87	전	1,160.0	1,160.0	계획관리	
201	영남면 남열리	88	답	605.0	605.0	계획관리	
202	영남면 남열리	89	답	843.0	843.0	계획관리	
203	영남면 남열리	90	답	1,474.0	1,474.0	계획관리	
204	영남면 남열리	91	답	575.0	575.0	계획관리	
205	영남면 남열리	92	답	1,498.0	1,498.0	계획관리	
206	영남면 남열리	93	전	486.0	486.0	계획관리	
207	영남면 남열리	94	답	664.0	664.0	계획관리	
208	영남면 남열리	95	답	631.0	631.0	계획관리	
209	영남면 남열리	96	답	403.0	403.0	계획관리	
210	영남면 남열리	97	답	869.0	869.0	계획관리	
211	영남면 남열리	98	답	367.0	367.0	계획관리	
212	영남면 남열리	99	답	298.0	298.0	계획관리	
213	영남면 남열리	100	답	407.0	407.0	계획관리	
214	영남면 남열리	101	답	721.0	721.0	계획관리	
215	영남면 남열리	102	답	499.0	499.0	계획관리	
216	영남면 남열리	103	답	1,035.0	1,035.0	계획관리	
217	영남면 남열리	104	전	1,012.0	1,012.0	계획관리	
218	영남면 남열리	105	전	347.0	347.0	계획관리	
219	영남면 남열리	106	전	734.0	734.0	계획관리	
220	영남면 남열리	106-1	전	2,307.0	2,307.0	계획관리	
221	영남면 남열리	106-2	전	1,398.0	1,398.0	계획관리	
222	영남면 남열리	106-3	전	360.0	360.0	계획관리	
223	영남면 남열리	107	전	919.0	919.0	계획관리	
224	영남면 남열리	108	전	317.0	317.0	계획관리	
225	영남면 남열리	108-1	전	3,454.0	3,454.0	계획관리	
226	영남면 남열리	108-2	전	833.0	833.0	계획관리	
227	영남면 남열리	109	답	149.0	149.0	계획관리	
228	영남면 남열리	110	답	595.0	595.0	계획관리	
229	영남면 남열리	111	전	360.0	360.0	계획관리	
230	영남면 남열리	112	전	744.0	744.0	계획관리	

연번	토지소재지	지번	지목	대장면적(㎡)	편입면적(㎡)	용도지역	비고
231	영남면 남열리	113	전	192.0	192.0	계획관리	
232	영남면 남열리	114	전	952.0	952.0	계획관리	
233	영남면 남열리	115	전	1,088.0	1,088.0	계획관리	
234	영남면 남열리	116	전	251.0	251.0	계획관리	
235	영남면 남열리	117	답	1,603.0	1,603.0	계획관리	
236	영남면 남열리	118	전	1,788.0	1,788.0	계획관리	
237	영남면 남열리	119	전	1,275.0	1,275.0	계획관리	
238	영남면 남열리	119-1	전	695.0	695.0	계획관리	
239	영남면 남열리	120	전	532.0	532.0	계획관리	
240	영남면 남열리	121	전	473.0	473.0	계획관리	
241	영남면 남열리	122	답	1,031.0	1,031.0	계획관리	
242	영남면 남열리	123	전	952.0	952.0	계획관리	
243	영남면 남열리	123-1	전	1,567.0	1,567.0	계획관리	
244	영남면 남열리	124	답	489.0	489.0	계획관리	
245	영남면 남열리	125	답	374.0	374.0	계획관리	
246	영남면 남열리	126	전	1,177.0	1,177.0	계획관리	
247	영남면 남열리	127	전	1,565.0	1,565.0	계획관리	
248	영남면 남열리	127-1	전	481.0	481.0	계획관리	
249	영남면 남열리	128	전	1,890.0	1,890.0	계획관리	
250	영남면 남열리	129	전	1,190.0	1,190.0	계획관리	
251	영남면 남열리	130	전	291.0	291.0	계획관리	
252	영남면 남열리	131	묘	271.0	271.0	계획관리	
253	영남면 남열리	132	전	513.0	513.0	계획관리	
254	영남면 남열리	133	전	301.0	301.0	계획관리	
255	영남면 남열리	134	전	1,422.0	1,422.0	계획관리	
256	영남면 남열리	135	전	1,957.0	1,957.0	계획관리	
257	영남면 남열리	136	답	149.0	149.0	계획관리	
258	영남면 남열리	137	답	784.0	784.0	계획관리	
259	영남면 남열리	138	답	208.0	208.0	계획관리	
260	영남면 남열리	139	답	688.0	688.0	계획관리	
261	영남면 남열리	140-1	임	2,302.0	2,302.0	계획관리	
262	영남면 남열리	140-5	임	507.0	507.0	계획관리	
263	영남면 남열리	146	전	450.0	450.0	계획관리	

연번	토지소재지	지번	지목	대장면적(㎡)	편입면적(㎡)	용도지역	비고
264	영남면 남열리	147	답	590.0	590.0	계획관리	
265	영남면 남열리	148	전	1,322.0	1,322.0	계획관리	
266	영남면 남열리	149	전	2,003.0	2,003.0	계획관리	
267	영남면 남열리	152	답	290.0	290.0	계획관리	
268	영남면 남열리	170-1	잡	330.0	330.0	계획관리	
269	영남면 남열리	170-2	전	1,101.0	1,101.0	계획관리	
270	영남면 남열리	170-4	전	3,579.0	3,579.0	계획관리	
271	영남면 남열리	171	전	362.0	362.0	계획관리	
272	영남면 남열리	172	임	4,192.0	4,192.0	계획관리	
273	영남면 남열리	173	답	912.0	912.0	계획관리	
274	영남면 남열리	174	답	1,184.0	1,184.0	계획관리	
275	영남면 남열리	175-1	임	5,062.0	5,062.0	계획관리	
276	영남면 남열리	175-2	임	9,720.0	9,720.0	계획관리	
277	영남면 남열리	175-3	임	566.0	566.0	계획관리	
278	영남면 남열리	175-4	임	361.0	361.0	계획관리	
279	영남면 남열리	175-5	임	771.0	771.0	계획관리	
280	영남면 남열리	175-7	임	801.0	801.0	계획관리	
281	영남면 남열리	175-8	임	465.0	465.0	계획관리	
282	영남면 남열리	176	임	2,552.0	2,552.0	계획관리	
283	영남면 남열리	177	묘	73.0	73.0	계획관리	
284	영남면 남열리	178	전	853.0	853.0	계획관리	
285	영남면 남열리	179-1	임	790.0	790.0	계획관리	
286	영남면 남열리	179-2	전	2,479.0	2,479.0	계획관리	
287	영남면 남열리	180	전	1,038.0	1,038.0	계획관리	
288	영남면 남열리	181-1	임	175.0	175.0	계획관리	
289	영남면 남열리	181-2	전	1,273.0	1,273.0	계획관리	
290	영남면 남열리	182	전	985.0	985.0	계획관리	
291	영남면 남열리	183	전	1,165.0	1,165.0	계획관리	
292	영남면 남열리	183-1	전	617.0	617.0	계획관리	
293	영남면 남열리	183-2	전	380.0	380.0	계획관리	
294	영남면 남열리	184	전	965.0	965.0	계획관리	
295	영남면 남열리	185	전	764.0	764.0	계획관리	
296	영남면 남열리	186	임	555.0	555.0	계획관리	

연번	토지소재지	지번	지목	대장면적(㎡)	편입면적(㎡)	용도지역	비고
297	영남면 남열리	187	임	863.0	863.0	계획관리	
298	영남면 남열리	188	전	641.0	641.0	계획관리	
299	영남면 남열리	189	임	853.0	853.0	계획관리	
300	영남면 남열리	189-1	임	306.0	306.0	계획관리	
301	영남면 남열리	189-2	임	940.0	940.0	계획관리	
302	영남면 남열리	190	임	353.0	353.0	계획관리	
303	영남면 남열리	190-1	임	1,212.0	1,212.0	계획관리	
304	영남면 남열리	190-2	임	58.0	58.0	계획관리	
305	영남면 남열리	191	전	1,369.0	1,369.0	계획관리	
306	영남면 남열리	192	전	1,970.0	1,970.0	계획관리	
307	영남면 남열리	193	묘	397.0	397.0	계획관리	
308	영남면 남열리	194-1	전	942.0	942.0	계획관리	
309	영남면 남열리	194-2	전	1,369.0	1,369.0	계획관리	
310	영남면 남열리	195	전	793.0	793.0	계획관리	
311	영남면 남열리	196	전	1,035.0	1,035.0	계획관리	
312	영남면 남열리	197	전	1,081.0	1,081.0	계획관리	
313	영남면 남열리	198	전	969.0	969.0	계획관리	
314	영남면 남열리	199	전	1,676.0	1,676.0	계획관리	
315	영남면 남열리	200	전	1,479.0	1,479.0	계획관리	
316	영남면 남열리	200-1	전	693.0	693.0	계획관리	
317	영남면 남열리	201-1	임	456.0	456.0	계획관리	
318	영남면 남열리	201-2	전	1,619.0	1,619.0	계획관리	
319	영남면 남열리	201-3	전	156.0	156.0	계획관리	
320	영남면 남열리	202	전	1,048.0	1,048.0	계획관리	
321	영남면 남열리	203	전	1,240.0	1,240.0	계획관리	
322	영남면 남열리	204	전	1,746.0	1,746.0	계획관리	
323	영남면 남열리	205	전	1,273.0	1,273.0	계획관리	
324	영남면 남열리	206-1	전	932.0	932.0	계획관리	
325	영남면 남열리	206-2	전	965.0	965.0	계획관리	
326	영남면 남열리	207	전	972.0	972.0	계획관리	
327	영남면 남열리	208	전	1,078.0	1,078.0	계획관리	
328	영남면 남열리	209	전	1,111.0	1,111.0	계획관리	
329	영남면 남열리	210	전	856.0	856.0	계획관리	

연번	토지소재지	지번	지목	대장면적(㎡)	편입면적(㎡)	용도지역	비고
330	영남면 남열리	211	전	1,395.0	1,395.0	계획관리	
331	영남면 남열리	212-1	대	615.0	615.0	계획관리	
332	영남면 남열리	212-2	임	149.0	149.0	계획관리	
333	영남면 남열리	212-3	전	1,610.0	1,610.0	계획관리	
334	영남면 남열리	213-1	전	1,101.0	1,101.0	계획관리	
335	영남면 남열리	213-2	임	175.0	175.0	계획관리	
336	영남면 남열리	214	전	1,775.0	1,775.0	계획관리	
337	영남면 남열리	214-2	임	519.0	519.0	계획관리	
338	영남면 남열리	215-1	전	1,088.0	1,088.0	계획관리	
339	영남면 남열리	215-2	임	536.0	536.0	계획관리	
340	영남면 남열리	216-1	전	532.0	532.0	계획관리	
341	영남면 남열리	216-2	묘	483.0	483.0	계획관리	
342	영남면 남열리	216-3	임	228.0	228.0	계획관리	
343	영남면 남열리	217-1	전	1,881.0	1,881.0	계획관리	
344	영남면 남열리	217-2	임	390.0	390.0	계획관리	
345	영남면 남열리	218	답	76.0	76.0	계획관리	
346	영남면 남열리	219-1	전	883.0	883.0	계획관리	
347	영남면 남열리	219-2	임	813.0	813.0	계획관리	
348	영남면 남열리	220-1	전	1,174.0	1,174.0	계획관리	
349	영남면 남열리	220-2	전	595.0	595.0	계획관리	
350	영남면 남열리	221	전	476.0	476.0	계획관리	
351	영남면 남열리	222	임	3,864.0	3,864.0	계획관리	
352	영남면 남열리	223	전	109.0	109.0	계획관리	
353	영남면 남열리	224	대	172.0	172.0	계획관리	
354	영남면 남열리	225	전	126.0	126.0	계획관리	
355	영남면 남열리	226	대	205.0	205.0	계획관리	
356	영남면 남열리	227-1	답	429.0	429.0	계획관리	
357	영남면 남열리	227-2	도	66.0	66.0	계획관리	
358	영남면 남열리	227-3	잡	136.0	136.0	계획관리	
359	영남면 남열리	227-4	답	100.0	100.0	계획관리	
360	영남면 남열리	227-5	도	165.0	165.0	계획관리	
361	영남면 남열리	228-1	전	1,055.0	1,055.0	계획관리	
362	영남면 남열리	228-2	도	169.0	169.0	계획관리	

연번	토지소재지	지번	지목	대장면적(㎡)	편입면적(㎡)	용도지역	비고
363	영남면 남열리	228-3	도	379.0	379.0	계획관리	
364	영남면 남열리	228-4	도	47.0	47.0	계획관리	
365	영남면 남열리	229-1	전	965.0	965.0	계획관리	
366	영남면 남열리	229-2	도	129.0	129.0	계획관리	
367	영남면 남열리	229-3	도	235.0	235.0	계획관리	
368	영남면 남열리	230-1	전	626.0	626.0	계획관리	
369	영남면 남열리	230-2	도	66.0	66.0	계획관리	
370	영남면 남열리	230-3	도	58.0	58.0	계획관리	
371	영남면 남열리	231-1	전	546.0	546.0	계획관리	
372	영남면 남열리	231-2	도	36.0	36.0	계획관리	
373	영남면 남열리	231-3	도	32.0	32.0	계획관리	
374	영남면 남열리	232-1	전	954.0	954.0	계획관리	
375	영남면 남열리	232-2	도	83.0	83.0	계획관리	
376	영남면 남열리	232-3	도	143.0	143.0	계획관리	
377	영남면 남열리	232-4	도	20.0	20.0	계획관리	
378	영남면 남열리	233	전	793.0	793.0	계획관리	
379	영남면 남열리	234	전	784.0	784.0	계획관리	
380	영남면 남열리	235	답	1,028.0	1,028.0	계획관리	
381	영남면 남열리	236	답	1,035.0	1,035.0	계획관리	
382	영남면 남열리	237	답	764.0	764.0	계획관리	
383	영남면 남열리	238	답	717.0	717.0	계획관리	
384	영남면 남열리	239	답	1,025.0	1,025.0	계획관리	
385	영남면 남열리	240	전	635.0	635.0	계획관리	
386	영남면 남열리	241	전	1,114.0	1,114.0	계획관리	
387	영남면 남열리	242	전	3,111.0	3,111.0	계획관리	
388	영남면 남열리	245	전	919.0	919.0	계획관리	
389	영남면 남열리	246	전	1,283.0	1,283.0	계획관리	
390	영남면 남열리	247	전	1,940.0	1,940.0	계획관리	
391	영남면 남열리	248	전	582.0	582.0	계획관리	
392	영남면 남열리	249	전	664.0	664.0	계획관리	
393	영남면 남열리	250-1	전	1,140.0	1,140.0	계획관리	
394	영남면 남열리	250-2	전	1,736.0	1,736.0	계획관리	
395	영남면 남열리	251	전	534.0	534.0	계획관리	

연번	토지소재지	지번	지목	대장면적(㎡)	편입면적(㎡)	용도지역	비고
396	영남면 남열리	251-1	전	1,337.0	1,337.0	계획관리	
397	영남면 남열리	252	전	347.0	347.0	계획관리	
398	영남면 남열리	253	전	645.0	645.0	계획관리	
399	영남면 남열리	254	전	370.0	370.0	계획관리	
400	영남면 남열리	255	전	622.0	622.0	계획관리	
401	영남면 남열리	256	전	816.0	816.0	계획관리	
402	영남면 남열리	257	전	1,402.0	1,402.0	계획관리	
403	영남면 남열리	258-1	대	857.0	857.0	계획관리	
404	영남면 남열리	258-2	도	83.0	83.0	계획관리	
405	영남면 남열리	258-3	전	3.0	3.0	계획관리	
406	영남면 남열리	258-4	도	3.0	3.0	계획관리	
407	영남면 남열리	259-1	전	1,160.0	1,160.0	계획관리	
408	영남면 남열리	259-2	도	86.0	86.0	계획관리	
409	영남면 남열리	259-3	도	47.0	47.0	계획관리	
410	영남면 남열리	259-4	도	83.0	83.0	계획관리	
411	영남면 남열리	259-5	도	6.0	6.0	계획관리	
412	영남면 남열리	260-1	전	499.0	499.0	계획관리	
413	영남면 남열리	260-2	도	69.0	69.0	계획관리	
414	영남면 남열리	260-3	도	31.0	31.0	계획관리	
415	영남면 남열리	260-4	도	144.0	144.0	계획관리	
416	영남면 남열리	261-1	전	823.0	823.0	계획관리	
417	영남면 남열리	261-2	도	66.0	66.0	계획관리	
418	영남면 남열리	261-3	도	98.0	98.0	계획관리	
419	영남면 남열리	261-4	전	41.0	41.0	계획관리	
420	영남면 남열리	262-1	전	684.0	684.0	계획관리	
421	영남면 남열리	262-2	도	152.0	152.0	계획관리	
422	영남면 남열리	262-3	도	36.0	36.0	계획관리	
423	영남면 남열리	262-4	도	116.0	116.0	계획관리	
424	영남면 남열리	263	전	334.0	334.0	계획관리	
425	영남면 남열리	263-1	전	264.0	264.0	계획관리	
426	영남면 남열리	264	전	719.0	719.0	계획관리	
427	영남면 남열리	264-1	전	345.0	345.0	계획관리	
428	영남면 남열리	265-1	전	1,192.0	1,192.0	계획관리	

연번	토지소재지	지번	지목	대장면적(㎡)	편입면적(㎡)	용도지역	비고
429	영남면 남열리	265-2	도	79.0	79.0	계획관리	
430	영남면 남열리	265-3	도	497.0	497.0	계획관리	
431	영남면 남열리	265-4	도	20.0	20.0	계획관리	
432	영남면 남열리	266-1	대	437.0	437.0	계획관리	
433	영남면 남열리	266-2	대	165.0	165.0	계획관리	
434	영남면 남열리	266-3	도	284.0	284.0	계획관리	
435	영남면 남열리	266-4	도	109.0	109.0	계획관리	
436	영남면 남열리	267-1	임	121.0	121.0	계획관리	
437	영남면 남열리	267-2	전	203.0	203.0	계획관리	
438	영남면 남열리	267-3	잡	826.0	826.0	계획관리	
439	영남면 남열리	267-4	잡	841.0	841.0	계획관리	
440	영남면 남열리	267-5	임	87.0	87.0	계획관리	
441	영남면 남열리	267-6	전	333.0	333.0	계획관리	
442	영남면 남열리	267-7	도	91.0	91.0	계획관리	
443	영남면 남열리	267-8	도	165.0	165.0	계획관리	
444	영남면 남열리	268-1	임	305.0	305.0	계획관리	
445	영남면 남열리	268-2	전	107.0	107.0	계획관리	
446	영남면 남열리	268-3	임	498.0	498.0	계획관리	
447	영남면 남열리	268-4	전	303.0	303.0	계획관리	
448	영남면 남열리	269	전	235.0	235.0	계획관리	
449	영남면 남열리	270	묘	263.0	263.0	계획관리	
450	영남면 남열리	270-1	묘	83.0	83.0	계획관리	
451	영남면 남열리	270-2	묘	1.0	1.0	계획관리	
452	영남면 남열리	271	전	229.0	229.0	계획관리	
453	영남면 남열리	271-1	전	125.0	125.0	계획관리	
454	영남면 남열리	272	전	189.0	189.0	계획관리	
455	영남면 남열리	272-1	전	6.0	6.0	계획관리	
456	영남면 남열리	273	전	192.0	192.0	계획관리	
457	영남면 남열리	274	전	93.0	93.0	계획관리	
458	영남면 남열리	275	전	132.0	132.0	계획관리	
459	영남면 남열리	276	묘	511.0	511.0	계획관리	
460	영남면 남열리	276-1	묘	64.0	64.0	계획관리	
461	영남면 남열리	277	전	276.0	276.0	계획관리	

연번	토지소재지	지번	지목	대장면적(㎡)	편입면적(㎡)	용도지역	비고
462	영남면 남열리	277-1	전	114.0	114.0	계획관리	
463	영남면 남열리	278	전	1,412.0	1,412.0	계획관리	
464	영남면 남열리	279	전	1,177.0	1,177.0	계획관리	
465	영남면 남열리	280	전	1,127.0	1,127.0	계획관리	
466	영남면 남열리	281	전	1,524.0	1,524.0	계획관리	
467	영남면 남열리	281-1	전	152.0	152.0	계획관리	
468	영남면 남열리	282	전	625.0	625.0	계획관리	
469	영남면 남열리	283	전	816.0	816.0	계획관리	
470	영남면 남열리	284	전	1,488.0	1,488.0	계획관리	
471	영남면 남열리	285	전	416.0	416.0	계획관리	
472	영남면 남열리	286	전	152.0	152.0	계획관리	
473	영남면 남열리	287	전	2,076.0	2,076.0	계획관리	
474	영남면 남열리	287-1	전	40.0	40.0	계획관리	
475	영남면 남열리	288-1	전	1,104.0	1,104.0	계획관리	
476	영남면 남열리	288-2	전	1,121.0	1,121.0	계획관리	
477	영남면 남열리	288-3	전	1,220.0	1,220.0	계획관리	
478	영남면 남열리	288-4	전	496.0	496.0	계획관리	
479	영남면 남열리	289	전	847.0	847.0	계획관리	
480	영남면 남열리	289-1	전	145.0	145.0	계획관리	
481	영남면 남열리	290	전	860.0	860.0	계획관리	
482	영남면 남열리	291	전	1,372.0	1,372.0	계획관리	
483	영남면 남열리	292	전	1,544.0	1,544.0	계획관리	
484	영남면 남열리	293	전	1,104.0	1,104.0	계획관리	
485	영남면 남열리	294	전	281.0	281.0	계획관리	
486	영남면 남열리	295	전	460.0	460.0	계획관리	
487	영남면 남열리	296	전	605.0	605.0	계획관리	
488	영남면 남열리	297	전	476.0	476.0	계획관리	
489	영남면 남열리	298	전	754.0	754.0	계획관리	
490	영남면 남열리	299-1	임	1,861.0	1,861.0	계획관리	
491	영남면 남열리	299-2	전	1,160.0	1,160.0	계획관리	
492	영남면 남열리	299-3	임	30.0	30.0	계획관리	
493	영남면 남열리	300-1	전	1,190.0	1,190.0	계획관리	
494	영남면 남열리	300-2	전	1,636.0	1,636.0	계획관리	

연번	토지소재지	지번	지목	대장면적(㎡)	편입면적(㎡)	용도지역	비고
495	영남면 남열리	300-3	전	305.0	305.0	계획관리	
496	영남면 남열리	300-4	전	763.0	763.0	계획관리	
497	영남면 남열리	300-5	전	1,024.0	1,024.0	계획관리	
498	영남면 남열리	301	전	416.0	416.0	계획관리	
499	영남면 남열리	302	전	784.0	784.0	계획관리	
500	영남면 남열리	303-1	전	1,265.0	1,265.0	계획관리	
501	영남면 남열리	303-2	도	7.0	7.0	계획관리	
502	영남면 남열리	303-3	도	55.0	55.0	계획관리	
503	영남면 남열리	303-4	전	120.0	120.0	계획관리	
504	영남면 남열리	303-6	도	39.0	39.0	계획관리	
505	영남면 남열리	304	전	748.0	748.0	계획관리	
506	영남면 남열리	305	전	1,243.0	1,243.0	계획관리	
507	영남면 남열리	306-1	전	411.0	411.0	계획관리	
508	영남면 남열리	306-2	도	83.0	83.0	계획관리	
509	영남면 남열리	306-3	묘	217.0	217.0	계획관리	
510	영남면 남열리	307-1	답	10.0	10.0	계획관리	
511	영남면 남열리	307-2	도	63.0	63.0	계획관리	
512	영남면 남열리	307-3	답	7.0	7.0	계획관리	
513	영남면 남열리	308-1	도	47.0	47.0	계획관리	
514	영남면 남열리	308-2	도	53.0	53.0	계획관리	
515	영남면 남열리	309-1	전	859.0	859.0	계획관리	
516	영남면 남열리	309-2	도	142.0	142.0	계획관리	
517	영남면 남열리	309-3	도	295.0	295.0	계획관리	
518	영남면 남열리	310-1	전	1,225.0	1,225.0	계획관리	
519	영남면 남열리	310-2	도	7.0	7.0	계획관리	
520	영남면 남열리	310-3	도	236.0	236.0	계획관리	
521	영남면 남열리	311	전	281.0	281.0	계획관리	
522	영남면 남열리	312	전	906.0	906.0	계획관리	
523	영남면 남열리	313	전	235.0	235.0	계획관리	
524	영남면 남열리	314	전	251.0	251.0	계획관리	
525	영남면 남열리	315	전	93.0	93.0	계획관리	
526	영남면 남열리	316	전	354.0	354.0	계획관리	
527	영남면 남열리	317	전	473.0	473.0	계획관리	

연번	토지소재지	지번	지목	대장면적(㎡)	편입면적(㎡)	용도지역	비고
528	영남면 남열리	318-1	전	281.0	281.0	계획관리	
529	영남면 남열리	318-2	도	36.0	36.0	계획관리	
530	영남면 남열리	318-3	도	3.0	3.0	계획관리	
531	영남면 남열리	318-4	도	139.0	139.0	계획관리	
532	영남면 남열리	319-1	전	452.0	452.0	계획관리	
533	영남면 남열리	319-2	도	3.0	3.0	계획관리	
534	영남면 남열리	319-3	도	40.0	40.0	계획관리	
535	영남면 남열리	319-4	도	160.0	160.0	계획관리	
536	영남면 남열리	320-1	답	218.0	218.0	계획관리	
537	영남면 남열리	320-2	도	10.0	10.0	계획관리	
538	영남면 남열리	320-3	도	3.0	3.0	계획관리	
539	영남면 남열리	320-5	도	255.0	255.0	계획관리	
540	영남면 남열리	321	전	205.0	205.0	계획관리	
541	영남면 남열리	322	전	397.0	397.0	계획관리	
542	영남면 남열리	323	임	3,408.0	3,408.0	계획관리	
543	영남면 남열리	324	전	962.0	962.0	계획관리	
544	영남면 남열리	325	전	426.0	426.0	계획관리	
545	영남면 남열리	326	전	866.0	866.0	계획관리	
546	영남면 남열리	327	전	430.0	430.0	계획관리	
547	영남면 남열리	328	전	139.0	139.0	계획관리	
548	영남면 남열리	329	전	2,000.0	2,000.0	계획관리	
549	영남면 남열리	330	전	645.0	645.0	계획관리	
550	영남면 남열리	331	전	1,188.0	1,188.0	계획관리	
551	영남면 남열리	331-1	전	458.0	458.0	계획관리	
552	영남면 남열리	332	전	129.0	129.0	계획관리	
553	영남면 남열리	333	전	350.0	350.0	계획관리	
554	영남면 남열리	334	전	1,540.0	1,540.0	계획관리	
555	영남면 남열리	335	전	109.0	109.0	계획관리	
556	영남면 남열리	336	전	595.0	595.0	계획관리	
557	영남면 남열리	337	전	893.0	893.0	계획관리	
558	영남면 남열리	338	전	1,309.0	1,309.0	계획관리	
559	영남면 남열리	339	전	863.0	863.0	계획관리	
560	영남면 남열리	340	묘	165.0	165.0	계획관리	

연번	토지소재지	지번	지목	대장면적(㎡)	편입면적(㎡)	용도지역	비고
561	영남면 남열리	341	전	274.0	274.0	계획관리	
562	영남면 남열리	342	전	1,137.0	1,137.0	계획관리	
563	영남면 남열리	343	전	1,777.0	1,777.0	계획관리	
564	영남면 남열리	343-1	전	818.0	818.0	계획관리	
565	영남면 남열리	344	전	807.0	807.0	계획관리	
566	영남면 남열리	344-1	전	958.0	958.0	계획관리	
567	영남면 남열리	345-1	전	1,527.0	1,527.0	계획관리	
568	영남면 남열리	345-2	전	943.0	943.0	계획관리	
569	영남면 남열리	345-3	전	2,152.0	2,152.0	계획관리	
570	영남면 남열리	345-4	전	1,623.0	1,623.0	계획관리	
571	영남면 남열리	345-5	임	436.0	436.0	계획관리	
572	영남면 남열리	345-7	전	88.0	88.0	계획관리	
573	영남면 남열리	346	전	268.0	268.0	계획관리	
574	영남면 남열리	346-1	전	125.0	125.0	계획관리	
575	영남면 남열리	347-1	임	638.0	638.0	계획관리	
576	영남면 남열리	347-2	전	833.0	833.0	계획관리	
577	영남면 남열리	347-3	임	2,886.0	2,886.0	계획관리	
578	영남면 남열리	347-4	전	724.0	724.0	계획관리	
579	영남면 남열리	347-5	전	377.0	377.0	계획관리	
580	영남면 남열리	347-6	전	271.0	271.0	계획관리	
581	영남면 남열리	348	전	65.0	65.0	계획관리	
582	영남면 남열리	348-1	전	2,451.0	2,451.0	계획관리	
583	영남면 남열리	349	묘	172.0	172.0	계획관리	
584	영남면 남열리	350-1	전	645.0	645.0	계획관리	
585	영남면 남열리	350-2	도	69.0	69.0	계획관리	
586	영남면 남열리	350-3	도	168.0	168.0	계획관리	
587	영남면 남열리	351-1	전	736.0	736.0	계획관리	
588	영남면 남열리	351-2	도	142.0	142.0	계획관리	
589	영남면 남열리	351-3	도	239.0	239.0	계획관리	
590	영남면 남열리	351-4	도	23.0	23.0	계획관리	
591	영남면 남열리	352-1	전	1,134.0	1,134.0	계획관리	
592	영남면 남열리	352-2	도	66.0	66.0	계획관리	
593	영남면 남열리	352-3	도	48.0	48.0	계획관리	

연번	토지소재지	지번	지목	대장면적(㎡)	편입면적(㎡)	용도지역	비고
594	영남면 남열리	352-4	도	5.0	5.0	계획관리	
595	영남면 남열리	353-1	전	435.0	435.0	계획관리	
596	영남면 남열리	353-2	도	106.0	106.0	계획관리	
597	영남면 남열리	353-3	도	3.0	3.0	계획관리	
598	영남면 남열리	353-4	전	200.0	200.0	계획관리	
599	영남면 남열리	354-1	전	435.0	435.0	계획관리	
600	영남면 남열리	354-2	임	23.0	23.0	계획관리	
601	영남면 남열리	354-3	도	83.0	83.0	계획관리	
602	영남면 남열리	354-4	도	20.0	20.0	계획관리	
603	영남면 남열리	354-5	도	59.0	59.0	계획관리	
604	영남면 남열리	354-6	도	157.0	157.0	계획관리	
605	영남면 남열리	354-7	도	67.0	67.0	계획관리	
606	영남면 남열리	355-1	전	717.0	717.0	계획관리	
607	영남면 남열리	355-2	임	153.0	153.0	계획관리	
608	영남면 남열리	356-1	전	863.0	863.0	계획관리	
609	영남면 남열리	356-2	임	165.0	165.0	계획관리	
610	영남면 남열리	357	임	487.0	487.0	계획관리	
611	영남면 남열리	359	전	1,434.0	1,434.0	계획관리	
612	영남면 남열리	360-1	전	654.0	654.0	계획관리	
613	영남면 남열리	360-2	임	248.0	248.0	계획관리	
614	영남면 남열리	361	전	1,326.0	1,326.0	계획관리	
615	영남면 남열리	362-1	전	46.0	46.0	계획관리	
616	영남면 남열리	363	전	784.0	784.0	계획관리	
617	영남면 남열리	364	전	572.0	572.0	계획관리	
618	영남면 남열리	365	전	1,822.0	1,822.0	계획관리	
619	영남면 남열리	366	전	1,425.0	1,425.0	계획관리	
620	영남면 남열리	367	전	165.0	165.0	계획관리	
621	영남면 남열리	368	전	469.0	469.0	계획관리	
622	영남면 남열리	369	전	843.0	843.0	계획관리	
623	영남면 남열리	370	전	367.0	367.0	계획관리	
624	영남면 남열리	371	전	532.0	532.0	계획관리	
625	영남면 남열리	372-1	전	615.0	615.0	계획관리	
626	영남면 남열리	374	묘	450.0	450.0	계획관리	

연번	토지소재지	지번	지목	대장면적(㎡)	편입면적(㎡)	용도지역	비고
627	영남면 남열리	375	전	1,408.0	1,408.0	계획관리	
628	영남면 남열리	376	전	982.0	982.0	계획관리	
629	영남면 남열리	377	전	1,018.0	1,018.0	계획관리	
630	영남면 남열리	378	전	1,230.0	1,230.0	계획관리	
631	영남면 남열리	379	전	486.0	486.0	계획관리	
632	영남면 남열리	380	전	823.0	823.0	계획관리	
633	영남면 남열리	381	전	175.0	175.0	계획관리	
634	영남면 남열리	382	전	469.0	469.0	계획관리	
635	영남면 남열리	383-1	전	517.0	517.0	계획관리	
636	영남면 남열리	383-2	도	53.0	53.0	계획관리	
637	영남면 남열리	383-3	전	27.0	27.0	계획관리	
638	영남면 남열리	383-4	도	25.0	25.0	계획관리	
639	영남면 남열리	384-1	전	401.0	401.0	계획관리	
640	영남면 남열리	384-2	도	13.0	13.0	계획관리	
641	영남면 남열리	384-3	전	25.0	25.0	계획관리	
642	영남면 남열리	385	전	1,468.0	1,468.0	계획관리	
643	영남면 남열리	386	전	314.0	314.0	계획관리	
644	영남면 남열리	387	전	823.0	823.0	계획관리	
645	영남면 남열리	388	전	988.0	988.0	계획관리	
646	영남면 남열리	389	전	1,454.0	1,454.0	계획관리	
647	영남면 남열리	390	전	1,603.0	1,603.0	계획관리	
648	영남면 남열리	391	전	701.0	701.0	계획관리	
649	영남면 남열리	392	전	1,150.0	1,150.0	계획관리	
650	영남면 남열리	398	전	803.0	803.0	계획관리	
651	영남면 남열리	400	전	803.0	803.0	계획관리	
652	영남면 남열리	401-1	전	444.0	444.0	계획관리	
653	영남면 남열리	408	전	1,822.0	1,822.0	계획관리	
654	영남면 남열리	409-1	전	1,652.0	1,652.0	계획관리	
655	영남면 남열리	409-2	도	20.0	20.0	계획관리	
656	영남면 남열리	409-3	도	10.0	10.0	계획관리	
657	영남면 남열리	409-4	도	50.0	50.0	계획관리	
658	영남면 남열리	409-5	전	99.0	99.0	계획관리	
659	영남면 남열리	409-6	전	404.0	404.0	계획관리	

연번	토지소재지	지번	지목	대장면적(㎡)	편입면적(㎡)	용도지역	비고
660	영남면 남열리	410-1	전	665.0	665.0	계획관리	
661	영남면 남열리	410-2	도	251.0	251.0	계획관리	
662	영남면 남열리	410-3	도	1,347.0	1,347.0	계획관리	
663	영남면 남열리	411-1	도	129.0	129.0	계획관리	
664	영남면 남열리	414-2	도	106.0	106.0	계획관리	
665	영남면 남열리	414-3	도	314.0	314.0	계획관리	
666	영남면 남열리	415-2	도	60.0	60.0	계획관리	
667	영남면 남열리	415-3	도	169.0	169.0	계획관리	
668	영남면 남열리	416-2	도	53.0	53.0	계획관리	
669	영남면 남열리	416-3	도	182.0	182.0	계획관리	
670	영남면 남열리	423-2	도	126.0	126.0	계획관리	
671	영남면 남열리	423-3	전	212.0	212.0	계획관리	
672	영남면 남열리	424-2	도	16.0	16.0	계획관리	
673	영남면 남열리	424-3	답	92.0	92.0	계획관리	
674	영남면 남열리	431-4	도	3.0	3.0	계획관리	
675	영남면 남열리	431-6	도	13.0	13.0	계획관리	
676	영남면 남열리	431-7	답	59.0	59.0	계획관리	
677	영남면 남열리	431-8	답	15.0	15.0	계획관리	
678	영남면 남열리	432-2	도	41.0	41.0	계획관리	
679	영남면 남열리	433-1	전	1,061.0	1,061.0	계획관리	
680	영남면 남열리	433-2	도	165.0	165.0	계획관리	
681	영남면 남열리	434-1	묘	797.0	797.0	계획관리	
682	영남면 남열리	434-3	도	7.0	7.0	계획관리	
683	영남면 남열리	435-2	도	211.0	211.0	계획관리	
684	영남면 남열리	435-3	임	10.0	10.0	계획관리	
685	영남면 남열리	436-2	도	10.0	10.0	계획관리	
686	영남면 남열리	437-2	도	33.0	33.0	계획관리	
687	영남면 남열리	438-2	도	10.0	10.0	계획관리	
688	영남면 남열리	439-2	도	3.0	3.0	계획관리	
689	영남면 남열리	458	전	279.0	279.0	계획관리	
690	영남면 남열리	477	답	416.0	416.0	계획관리	
691	영남면 남열리	478	전	106.0	106.0	계획관리	
692	영남면 남열리	479-1	전	935.0	935.0	계획관리	

연번	토지소재지	지번	지목	대장면적(㎡)	편입면적(㎡)	용도지역	비고
693	영남면 남열리	479-2	임	385.0	385.0	계획관리	
694	영남면 남열리	480	전	780.0	780.0	계획관리	
695	영남면 남열리	481	전	1,736.0	1,736.0	계획관리	
696	영남면 남열리	482	전	2,564.0	2,564.0	계획관리	
697	영남면 남열리	483	전	3,074.0	3,074.0	계획관리	
698	영남면 남열리	484	답	1,287.0	1,287.0	계획관리	
699	영남면 남열리	484-1	답	1,457.0	1,457.0	계획관리	
700	영남면 남열리	485	전	1,491.0	1,491.0	계획관리	
701	영남면 남열리	486	전	1,477.0	1,477.0	계획관리	
702	영남면 남열리	486-1	도	57.0	57.0	계획관리	
703	영남면 남열리	487	답	210.0	210.0	계획관리	
704	영남면 남열리	487-1	도	345.0	345.0	계획관리	
705	영남면 남열리	488	전	1,119.0	1,119.0	계획관리	
706	영남면 남열리	488-1	전	65.0	65.0	계획관리	
707	영남면 남열리	489	전	1,362.0	1,362.0	계획관리	
708	영남면 남열리	490	전	813.0	813.0	계획관리	
709	영남면 남열리	491	전	1,179.0	1,179.0	계획관리	
710	영남면 남열리	491-1	전	31.0	31.0	계획관리	
711	영남면 남열리	492	전	403.0	403.0	계획관리	
712	영남면 남열리	492-1	도	509.0	509.0	계획관리	
713	영남면 남열리	493	전	264.0	264.0	계획관리	
714	영남면 남열리	493-1	도	854.0	854.0	계획관리	
715	영남면 남열리	493-2	전	1,606.0	1,606.0	계획관리	
716	영남면 남열리	494	전	182.0	182.0	계획관리	
717	영남면 남열리	495	전	698.0	698.0	계획관리	
718	영남면 남열리	496	전	1,342.0	1,342.0	계획관리	
719	영남면 남열리	497	전	446.0	446.0	계획관리	
720	영남면 남열리	497-1	도	473.0	473.0	계획관리	
721	영남면 남열리	498	전	324.0	324.0	계획관리	
722	영남면 남열리	498-1	전	479.0	479.0	계획관리	
723	영남면 남열리	499	전	580.0	580.0	계획관리	
724	영남면 남열리	499-1	도	640.0	640.0	계획관리	
725	영남면 남열리	500	전	416.0	416.0	계획관리	

연번	토지소재지	지번	지목	대장면적(㎡)	편입면적(㎡)	용도지역	비고
726	영남면 남열리	500-1	도	599.0	599.0	계획관리	
727	영남면 남열리	501	전	86.0	86.0	계획관리	
728	영남면 남열리	501-1	도	486.0	486.0	계획관리	
729	영남면 남열리	501-2	전	621.0	621.0	계획관리	
730	영남면 남열리	502	전	970.0	970.0	계획관리	
731	영남면 남열리	502-1	전	2,764.0	2,764.0	계획관리	
732	영남면 남열리	502-2	전	825.0	825.0	계획관리	
733	영남면 남열리	503	전	1,054.0	1,054.0	계획관리	
734	영남면 남열리	504	묘	426.0	426.0	계획관리	
735	영남면 남열리	505	전	463.0	463.0	계획관리	
736	영남면 남열리	506	묘	340.0	340.0	계획관리	
737	영남면 남열리	507	전	473.0	473.0	계획관리	
738	영남면 남열리	508	답	846.0	846.0	계획관리	
739	영남면 남열리	509	전	225.0	225.0	계획관리	
740	영남면 남열리	510	전	254.0	254.0	계획관리	
741	영남면 남열리	512	전	165.0	165.0	계획관리	
742	영남면 남열리	512-1	전	278.0	278.0	계획관리	
743	영남면 남열리	513	전	1,375.0	1,375.0	계획관리	
744	영남면 남열리	513-1	전	356.0	356.0	계획관리	
745	영남면 남열리	514	답	460.0	460.0	계획관리	
746	영남면 남열리	523	답	278.0	278.0	계획관리	
747	영남면 남열리	524	전	174.0	174.0	계획관리	
748	영남면 남열리	574	전	963.0	963.0	계획관리	
749	영남면 남열리	575-1	임	846.0	846.0	계획관리	
750	영남면 남열리	575-2	전	858.0	858.0	계획관리	
751	영남면 남열리	575-3	전	52.0	52.0	계획관리	
752	영남면 남열리	575-4	전	35.0	35.0	계획관리	
753	영남면 남열리	575-5	도	156.0	156.0	계획관리	
754	영남면 남열리	576-1	임	1,840.0	1,840.0	계획관리	
755	영남면 남열리	576-2	전	706.0	706.0	계획관리	
756	영남면 남열리	576-3	전	101.0	101.0	계획관리	
757	영남면 남열리	576-4	전	112.0	112.0	계획관리	
758	영남면 남열리	576-5	전	167.0	167.0	계획관리	

연번	토지소재지	지번	지목	대장면적(㎡)	편입면적(㎡)	용도지역	비고
759	영남면 남열리	576-6	전	714.0	714.0	계획관리	
760	영남면 남열리	576-7	도	367.0	367.0	계획관리	
761	영남면 남열리	576-8	임	606.0	606.0	계획관리	
762	영남면 남열리	576-9	도	758.0	758.0	계획관리	
763	영남면 남열리	576-10	도	435.0	435.0	계획관리	
764	영남면 남열리	576-11	전	64.0	64.0	계획관리	
765	영남면 남열리	577-1	전	1,670.0	1,670.0	계획관리	
766	영남면 남열리	577-2	도	53.0	53.0	계획관리	
767	영남면 남열리	577-3	도	13.0	13.0	계획관리	
768	영남면 남열리	577-4	도	694.0	694.0	계획관리	
769	영남면 남열리	578-1	전	1,597.0	1,597.0	계획관리	
770	영남면 남열리	588-1	전	451.0	451.0	계획관리	
771	영남면 남열리	588-2	전	380.0	380.0	계획관리	
772	영남면 남열리	588-3	전	602.0	602.0	계획관리	
773	영남면 남열리	588-4	도	161.0	161.0	계획관리	
774	영남면 남열리	589	전	401.0	401.0	계획관리	
775	영남면 남열리	589-1	도	39.0	39.0	계획관리	
776	영남면 남열리	590	전	3,725.0	3,725.0	계획관리	
777	영남면 남열리	591	전	2,063.0	2,063.0	계획관리	
778	영남면 남열리	592	전	149.0	149.0	계획관리	
779	영남면 남열리	592-1	도	1,200.0	1,200.0	계획관리	
780	영남면 남열리	593	전	1,159.0	1,159.0	계획관리	
781	영남면 남열리	593-1	전	21.0	21.0	계획관리	
782	영남면 남열리	598	전	800.0	800.0	계획관리	
783	영남면 남열리	599	전	879.0	879.0	계획관리	
784	영남면 남열리	609-8	전	1,425.0	1,425.0	계획관리	
785	영남면 남열리	609-11	전	757.0	757.0	계획관리	
786	영남면 남열리	609-14	전	3,934.0	3,934.0	계획관리	
787	영남면 남열리	616	답	440.0	440.0	계획관리	
788	영남면 남열리	617	전	2,493.0	2,493.0	계획관리	
789	영남면 남열리	618	전	165.0	165.0	계획관리	
790	영남면 남열리	619	전	1,544.0	1,544.0	계획관리	
791	영남면 남열리	620	전	605.0	605.0	계획관리	

연번	토지소재지	지번	지목	대장면적(㎡)	편입면적(㎡)	용도지역	비고
792	영남면 남열리	622	전	764.0	764.0	계획관리	
793	영남면 남열리	622-1	도	539.0	539.0	계획관리	
794	영남면 남열리	622-2	전	79.0	79.0	계획관리	
795	영남면 남열리	623	전	414.0	414.0	계획관리	
796	영남면 남열리	623-1	도	1,042.0	1,042.0	계획관리	
797	영남면 남열리	623-2	전	531.0	531.0	계획관리	
798	영남면 남열리	624	전	73.0	73.0	계획관리	
799	영남면 남열리	624-1	전	76.0	76.0	계획관리	
800	영남면 남열리	625	임	795.0	795.0	계획관리	
801	영남면 남열리	625-1	도	1,312.0	1,312.0	계획관리	
802	영남면 남열리	625-2	임	567.0	567.0	계획관리	
803	영남면 남열리	626	전	1,167.0	1,167.0	계획관리	
804	영남면 남열리	627	전	1,431.0	1,431.0	계획관리	
805	영남면 남열리	628	전	1,256.0	1,256.0	계획관리	
806	영남면 남열리	629	전	911.0	911.0	계획관리	
807	영남면 남열리	629-1	도	458.0	458.0	계획관리	
808	영남면 남열리	630-1	전	358.0	358.0	계획관리	
809	영남면 남열리	630-2	답	740.0	740.0	계획관리	
810	영남면 남열리	630-3	전	58.0	58.0	계획관리	
811	영남면 남열리	630-4	도	430.0	430.0	계획관리	
812	영남면 남열리	631-1	대	641.0	641.0	계획관리	
813	영남면 남열리	631-2	전	1,081.0	1,081.0	계획관리	
814	영남면 남열리	632	전	374.0	374.0	계획관리	
815	영남면 남열리	633	도	850.0	850.0	계획관리	
816	영남면 남열리	634	전	536.0	536.0	계획관리	
817	영남면 남열리	635-1	전	2,033.0	2,033.0	계획관리	
818	영남면 남열리	635-2	전	1,150.0	1,150.0	계획관리	
819	영남면 남열리	636	전	235.0	235.0	계획관리	
820	영남면 남열리	637	전	162.0	162.0	계획관리	
821	영남면 남열리	638	답	688.0	688.0	계획관리	
822	영남면 남열리	639	답	433.0	433.0	계획관리	
823	영남면 남열리	640-1	전	144.0	144.0	계획관리	
824	영남면 남열리	640-2	임	1,450.0	1,450.0	계획관리	

연번	토지소재지	지번	지목	대장면적(㎡)	편입면적(㎡)	용도지역	비고
825	영남면 남열리	640-3	전	85.0	85.0	계획관리	
826	영남면 남열리	640-4	임	258.0	258.0	계획관리	
827	영남면 남열리	640-5	도	378.0	378.0	계획관리	
828	영남면 남열리	640-6	도	127.0	127.0	계획관리	
829	영남면 남열리	640-7	도	446.0	446.0	계획관리	
830	영남면 남열리	640-8	전	285.0	285.0	계획관리	
831	영남면 남열리	641	전	691.0	691.0	계획관리	
832	영남면 남열리	642	전	231.0	231.0	계획관리	
833	영남면 남열리	643	묘	1,008.0	1,008.0	계획관리	
834	영남면 남열리	644-1	임	486.0	486.0	계획관리	
835	영남면 남열리	644-2	전	1,193.0	1,193.0	계획관리	
836	영남면 남열리	645	묘	261.0	261.0	계획관리	
837	영남면 남열리	646	전	2,317.0	2,317.0	계획관리	
838	영남면 남열리	647	전	1,127.0	1,127.0	계획관리	
839	영남면 남열리	648	답	788.0	788.0	계획관리	
840	영남면 남열리	648-1	답	273.0	273.0	계획관리	
841	영남면 남열리	649	도	965.0	965.0	계획관리	
842	영남면 남열리	650-1	전	225.0	225.0	계획관리	
843	영남면 남열리	650-2	도	281.0	281.0	계획관리	
844	영남면 남열리	650-3	도	691.0	691.0	계획관리	
845	영남면 남열리	651	답	756.0	756.0	계획관리	
846	영남면 남열리	651-1	답	603.0	603.0	계획관리	
847	영남면 남열리	652	전	925.0	925.0	계획관리	
848	영남면 남열리	652-1	전	467.0	467.0	계획관리	
849	영남면 남열리	653	전	1,984.0	1,984.0	계획관리	
850	영남면 남열리	653-1	도	56.0	56.0	계획관리	
851	영남면 남열리	654	전	1,073.0	1,073.0	계획관리	
852	영남면 남열리	654-1	전	226.0	226.0	계획관리	
853	영남면 남열리	655-2	답	721.0	721.0	계획관리	
854	영남면 남열리	655-3	답	1,002.0	1,002.0	계획관리	
855	영남면 남열리	657-1	임	704.0	704.0	계획관리	
856	영남면 남열리	657-2	전	1,180.0	1,180.0	계획관리	
857	영남면 남열리	670	전	1,236.0	1,236.0	계획관리	

연번	토지소재지	지번	지목	대장면적(㎡)	편입면적(㎡)	용도지역	비고
858	영남면 남열리	671	전	555.0	555.0	계획관리	
859	영남면 남열리	672	전	60.0	60.0	계획관리	
860	영남면 남열리	673	전	493.0	493.0	계획관리	
861	영남면 남열리	674	전	146.0	146.0	계획관리	
862	영남면 남열리	675	묘	225.0	225.0	계획관리	
863	영남면 남열리	676	전	387.0	387.0	계획관리	
864	영남면 남열리	677	전	212.0	212.0	계획관리	
865	영남면 남열리	678-1	전	304.0	304.0	계획관리	
866	영남면 남열리	678-2	전	1,726.0	1,726.0	계획관리	
867	영남면 남열리	679	전	185.0	185.0	계획관리	
868	영남면 남열리	680	전	1,884.0	1,884.0	계획관리	
869	영남면 남열리	682	전	334.0	334.0	계획관리	
870	영남면 남열리	698	답	704.0	704.0	계획관리	
871	영남면 남열리	700	답	926.0	926.0	계획관리	
872	영남면 남열리	701	답	770.0	770.0	계획관리	
873	영남면 남열리	702	답	205.0	205.0	계획관리	
874	영남면 남열리	703	답	456.0	456.0	계획관리	
875	영남면 남열리	704	전	602.0	602.0	계획관리	
876	영남면 남열리	705	임	724.0	724.0	계획관리	
877	영남면 남열리	1374	도	499.0	499.0	계획관리	
878	영남면 남열리	1375	천	4,856.0	4,856.0	계획관리	
879	영남면 남열리	1376	도	155.0	155.0	계획관리	
880	영남면 남열리	1377	도	149.0	149.0	계획관리	
881	영남면 남열리	1378	구	473.0	473.0	계획관리	
882	영남면 남열리	1379	구	99.0	99.0	계획관리	
883	영남면 남열리	1380	도	89.0	89.0	계획관리	
884	영남면 남열리	1381	도	221.0	221.0	계획관리	
885	영남면 남열리	1382	구	754.0	754.0	계획관리	
886	영남면 남열리	1383	도	536.0	536.0	계획관리	
887	영남면 남열리	1384	구	1,951.0	1,951.0	계획관리	
888	영남면 남열리	1384-1	잡	5,006.0	5,006.0	계획관리	
889	영남면 남열리	1386	도	5,827.0	5,827.0	계획관리	
890	영남면 남열리	1386-2	도	79.0	79.0	계획관리	

연번	토지소재지	지번	지목	대장면적(㎡)	편입면적(㎡)	용도지역	비고
891	영남면 남열리	1386-4	도	190.0	190.0	계획관리	
892	영남면 남열리	1388	사	1,653.0	1,653.0	계획관리	
893	영남면 남열리	1410-1	답	2,329.2	2,329.2	계획관리	
894	영남면 남열리	1410-2	답	1,913.0	1,913.0	계획관리	
895	영남면 남열리	1410-3	답	1,529.4	1,529.4	계획관리	
896	영남면 남열리	1410-4	답	1,531.1	1,531.1	계획관리	
897	영남면 남열리	1410-5	답	1,493.8	1,493.8	계획관리	
898	영남면 남열리	1410-6	답	1,522.6	1,522.6	계획관리	
899	영남면 남열리	1410-7	답	1,405.6	1,405.6	계획관리	
900	영남면 남열리	1411-1	답	1,596.4	1,596.4	계획관리	
901	영남면 남열리	1411-2	답	1,036.7	1,036.7	계획관리	
902	영남면 남열리	1411-3	답	2,094.1	2,094.1	계획관리	
903	영남면 남열리	1411-4	답	1,863.5	1,863.5	계획관리	
904	영남면 남열리	1411-5	답	920.0	920.0	계획관리	
905	영남면 남열리	1411-6	답	1,052.8	1,052.8	계획관리	
906	영남면 남열리	1411-7	답	1,000.3	1,000.3	계획관리	
907	영남면 남열리	1411-8	답	920.1	920.1	계획관리	
908	영남면 남열리	1411-9	답	482.2	482.2	계획관리	
909	영남면 남열리	1411-10	답	1,408.0	1,408.0	계획관리	
910	영남면 남열리	1411-11	답	1,868.8	1,868.8	계획관리	
911	영남면 남열리	1412-1	답	1,999.1	1,999.1	계획관리	
912	영남면 남열리	1412-2	답	1,875.2	1,875.2	계획관리	
913	영남면 남열리	1412-3	답	835.3	835.3	계획관리	
914	영남면 남열리	1412-4	답	1,114.5	1,114.5	계획관리	
915	영남면 남열리	1412-5	답	1,948.0	1,948.0	계획관리	
916	영남면 남열리	1412-6	답	1,879.3	1,879.3	계획관리	
917	영남면 남열리	1412-7	답	1,905.4	1,905.4	계획관리	
918	영남면 남열리	1412-8	답	1,911.5	1,911.5	계획관리	
919	영남면 남열리	1412-9	답	1,955.9	1,955.9	계획관리	
920	영남면 남열리	1413-1	답	1,607.3	1,607.3	계획관리	
921	영남면 남열리	1413-2	답	1,057.9	1,057.9	계획관리	
922	영남면 남열리	1413-3	답	793.1	793.1	계획관리	
923	영남면 남열리	1413-4	답	1,772.5	1,772.5	계획관리	

연번	토지소재지	지번	지목	대장면적(㎡)	편입면적(㎡)	용도지역	비고
924	영남면 남열리	1413-5	답	798.4	798.4	계획관리	
925	영남면 남열리	1413-6	답	953.9	953.9	계획관리	
926	영남면 남열리	1413-7	답	1,738.9	1,738.9	계획관리	
927	영남면 남열리	1413-8	답	1,588.3	1,588.3	계획관리	
928	영남면 남열리	1413-9	답	1,648.0	1,648.0	계획관리	
929	영남면 남열리	1413-10	답	674.3	674.3	계획관리	
930	영남면 남열리	1413-11	답	836.5	836.5	계획관리	
931	영남면 남열리	1414-1	답	3,381.5	3,381.5	계획관리	
932	영남면 남열리	1414-3	답	616.2	616.2	계획관리	
933	영남면 남열리	1414-4	답	1,338.2	1,338.2	계획관리	
934	영남면 남열리	1414-5	답	1,056.9	1,056.9	계획관리	
935	영남면 남열리	1414-6	답	1,083.2	1,083.2	계획관리	
936	영남면 남열리	1414-7	답	1,273.1	1,273.1	계획관리	
937	영남면 남열리	1414-8	답	1,390.0	1,390.0	계획관리	
938	영남면 남열리	1414-9	답	1,379.6	1,379.6	계획관리	
939	영남면 남열리	1414-10	답	1,553.8	1,553.8	계획관리	
940	영남면 남열리	1414-11	답	1,394.6	1,394.6	계획관리	
941	영남면 남열리	1414-12	답	1,666.3	1,666.3	계획관리	
942	영남면 남열리	1414-13	답	1,359.5	1,359.5	계획관리	
943	영남면 남열리	1414-14	답	2,861.3	2,861.3	계획관리	
944	영남면 남열리	1414-15	답	932.8	932.8	계획관리	
945	영남면 남열리	1414-16	답	709.8	709.8	계획관리	
946	영남면 남열리	1414-17	답	1,116.5	1,116.5	계획관리	
947	영남면 남열리	1415-1	답	2,491.5	2,491.5	계획관리	
948	영남면 남열리	1415-2	답	1,992.8	1,992.8	계획관리	
949	영남면 남열리	1415-3	답	1,589.3	1,589.3	계획관리	
950	영남면 남열리	1415-4	답	1,155.2	1,155.2	계획관리	
951	영남면 남열리	1415-6	답	1,617.9	1,617.9	계획관리	
952	영남면 남열리	1415-7	답	1,483.0	1,483.0	계획관리	
953	영남면 남열리	1416-1	답	2,422.6	2,422.6	계획관리	
954	영남면 남열리	1415-6	답	1,617.9	1,617.9	계획관리	
955	영남면 남열리	1415-7	답	1,483.0	1,483.0	계획관리	
956	영남면 남열리	1416-1	답	2,422.6	2,422.6	계획관리	

연번	토지소재지	지번	지목	대장면적(㎡)	편입면적(㎡)	용도지역	비고
957	영남면 남열리	1416-2	답	2,334.5	2,334.5	계획관리	
958	영남면 남열리	1416-3	답	950.7	950.7	계획관리	
959	영남면 남열리	1416-4	답	1,290.9	1,290.9	계획관리	
960	영남면 남열리	1416-5	답	2,207.8	2,207.8	계획관리	
961	영남면 남열리	1416-6	답	962.1	962.1	계획관리	
962	영남면 남열리	1416-7	답	1,676.2	1,676.2	계획관리	
963	영남면 남열리	1416-9	답	805.8	805.8	계획관리	
964	영남면 남열리	1416-10	답	1,786.6	1,786.6	계획관리	
965	영남면 남열리	1416-11	답	1,094.3	1,094.3	계획관리	
966	영남면 남열리	1416-12	답	1,500.7	1,500.7	계획관리	
967	영남면 남열리	1416-13	답	2,057.8	2,057.8	계획관리	
968	영남면 남열리	1416-14	답	738.7	738.7	계획관리	
969	영남면 남열리	1416-15	답	2,084.6	2,084.6	계획관리	
970	영남면 남열리	1417	답	810.8	810.8	계획관리	
971	영남면 남열리	1418	답	379.3	379.3	계획관리	
972	영남면 남열리	1432	구	3,884.5	3,884.5	계획관리	
973	영남면 남열리	1433	도	3,510.7	3,510.7	계획관리	
974	영남면 남열리	1434	구	1,019.7	1,019.7	계획관리	
975	영남면 남열리	1435	도	1,148.2	1,148.2	계획관리	
976	영남면 남열리	1436	구	1,489.6	1,489.6	계획관리	
977	영남면 남열리	1437	도	1,071.9	1,071.9	계획관리	
978	영남면 남열리	1438	구	1,001.9	1,001.9	계획관리	
979	영남면 남열리	1439	구	1,127.3	1,127.3	계획관리	
980	영남면 남열리	1440	도	1,441.7	1,441.7	계획관리	
981	영남면 남열리	1441	구	865.1	865.1	계획관리	
982	영남면 남열리	1442	도	3,275.4	3,275.4	계획관리	
983	영남면 남열리	1443	구	1,004.9	1,004.9	계획관리	
984	영남면 남열리	1444	도	3,071.1	3,071.1	계획관리	
985	영남면 남열리	1445	구	153.3	153.3	계획관리	
986	영남면 남열리	1446	도	699.1	699.1	계획관리	
987	영남면 남열리	1447	구	1,980.4	1,980.4	계획관리	
988	영남면 남열리	1448	구	2,680.1	2,680.1	계획관리	
989	영남면 남열리	1449	구	278.5	278.5	계획관리	

연번	토지소재지	지번	지목	대장면적(㎡)	편입면적(㎡)	용도지역	비고
990	영남면 남열리	산3	임	7,537.0	7,537.0	계획관리	
991	영남면 남열리	산4	임	2,777.0	2,777.0	계획관리	
992	영남면 남열리	산4-1	도	496.0	496.0	계획관리	
993	영남면 남열리	산5	임	1,587.0	1,587.0	계획관리	
994	영남면 남열리	산6-2	임	1,779.0	1,779.0	계획관리	
995	영남면 남열리	산7-1	도	1,054.0	1,054.0	계획관리	
996	영남면 남열리	산8-2	임	22,001.0	22,001.0	계획관리	
997	영남면 남열리	산53-1	구	1,389.0	1,389.0	계획관리	
998	영남면 남열리	산53-3	임	5,674.0	5,674.0	계획관리	
999	영남면 남열리	산54	임	5,554.0	5,554.0	계획관리	
1000	영남면 남열리	산55	임	793.0	793.0	계획관리	
1001	영남면 남열리	산56	임	2,107.0	2,107.0	계획관리	
1002	영남면 남열리	35-5	답	991.0	991.0	계획관리	
1003	영남면 남열리	산57	임	7,423.0	7,423.0	계획관리	
1004	영남면 남열리	산57-1	임	560.0	560.0	계획관리	
1005	영남면 남열리	산58-2	도	3,094.0	3,094.0	계획관리	
1006	영남면 남열리	산61-1	도	1,091.0	1,091.0	계획관리	
1007	영남면 남열리	산61-4	임	7,902.0	7,902.0	계획관리	
1008	영남면 남열리	산61-5	임	1,263.0	1,263.0	계획관리	
1009	영남면 남열리	산61-6	임	160.0	160.0	계획관리	
1010	영남면 남열리	산62-3	임	11,008.0	11,008.0	계획관리	
1011	영남면 남열리	산62-4	임	694.0	694.0	계획관리	
1012	영남면 남열리	산63-2	임	2,380.0	2,380.0	계획관리	
1013	영남면 남열리	산64-1	임	1,682.0	1,682.0	계획관리	
1014	영남면 남열리	산65	임	793.0	793.0	계획관리	
1015	영남면 남열리	산66-1	임	7,651.0	7,651.0	계획관리	
1016	영남면 남열리	산66-4	임	1,594.0	1,594.0	계획관리	
1017	영남면 남열리	산66-5	임	1,672.0	1,672.0	계획관리	
1018	영남면 남열리	산66-8	임	44.0	44.0	계획관리	
1019	영남면 남열리	산67	임	1,984.0	1,984.0	계획관리	
1020	영남면 남열리	산68	임	6,518.0	6,518.0	계획관리	
1021	영남면 남열리	산68-2	임	688.0	688.0	계획관리	
1022	영남면 남열리	산69	임	17,320.0	17,320.0	계획관리	

연번	토지소재지	지번	지목	대장면적(㎡)	편입면적(㎡)	용도지역	비고
1023	영남면 남열리	산70	임	27,857.0	27,857.0	계획관리	
1024	영남면 남열리	산70-1	구	94.0	94.0	계획관리	
1025	영남면 남열리	산71	임	5,256.0	5,256.0	계획관리	
1026	영남면 남열리	산72	답	2,350.0	2,350.0	계획관리	
1027	영남면 남열리	산73	임	2,182.0	2,182.0	계획관리	
1028	영남면 남열리	산73-1	구	794.0	794.0	계획관리	
1029	영남면 남열리	산74	임	2,182.0	2,182.0	계획관리	
1030	영남면 남열리	산75	임	26,380.0	26,380.0	계획관리	
1031	영남면 남열리	산76	임	24,897.0	24,897.0	계획관리	
1032	영남면 남열리	산77	임	15,074.0	15,074.0	계획관리	
1033	영남면 남열리	산77-1	임	15,764.0	15,764.0	계획관리	
1034	영남면 남열리	산78	임	12,298.0	12,298.0	계획관리	
1035	영남면 남열리	산79	임	3,570.0	3,570.0	계획관리	
1036	영남면 남열리	산80	임	6,347.0	6,347.0	계획관리	
1037	영남면 남열리	산81-1	임	12,893.0	12,893.0	계획관리	
1038	영남면 남열리	산82-1	임	9,917.0	9,917.0	계획관리	
1039	영남면 남열리	산82-3	임	298.0	298.0	계획관리	
1040	영남면 남열리	산83-1	임	9,521.0	9,521.0	계획관리	
1041	영남면 남열리	산84	임	682.0	682.0	계획관리	
1042	영남면 남열리	산85	임	7,786.0	7,786.0	계획관리	
1043	영남면 남열리	산86-1	임	7,192.0	7,192.0	계획관리	
1044	영남면 남열리	산87-1	임	1,922.0	1,922.0	계획관리	
1045	영남면 남열리	산88-1	임	4,816.0	4,816.0	계획관리	
1046	영남면 남열리	산92-7	임	900.0	900.0	계획관리	
1047	영남면 남열리	산93	임	1,663.0	1,663.0	계획관리	
1048	영남면 남열리	산93-1	도	175.0	175.0	계획관리	
1049	영남면 남열리	산93-2	임	14.0	14.0	계획관리	
합계				1,177,773.70	1,177,773.70		

전라남도 공고 제2024-415호

측량업 신규 등록 공고

「공간정보의 구축 및 관리 등에 관한 법률」 제44조 및 같은 법 시행령 제35조제6항에 따라 측량업 신규등록 사항을 다음과 같이 공고합니다.

2024. 4. 4.

전라남도지사

□ 측량업 신규등록 현황

업 종 (등록번호)	상 호 (대표자)	영업 소재지	등록일자	비 고
일반측량업 (04-005548)	다담기술개발 주식회사 (전00, 양00)	전라남도 신안군 압해읍 천사로 899, 2층	2024. 4. 1.	

전라남도 공고 제2024-422호

수산자원관리수면 지정(정정) 공고

「수산자원관리법시행규칙」 제37조의 규정에 따라 다음 해역에 대하여 수산자원관리수면 지정을 공고합니다.

2024. 4. 4.

전라남도지사

- 지정번호 : 전라남도 수산자원관리수면 제2024-2호
- 지정 위치·구역 및 면적(정정)

위 치	지점	위도	경도	면 적
전남 여수시 돌산읍 우두리 지선	A	34° 44' 08.884"	127° 45' 48.592"	35ha
	B	34° 44' 14.319"	127° 46' 38.875"	
	C	34° 43' 59.973"	127° 46' 39.044"	
	D	34° 44' 05.599"	127° 45' 48.610"	

- 수산자원의 종류 : 새조개
- 관리수면의 관리자 : 여수시장
- 어선·어구의 종류 및 수 : 양식장형망선 3척
- 관리수면 지정 유효기간 : 2024. 3. 25.~ 2024. 4. 30.(기간중 12일)
- 채 취 량 : 43.06톤
- 준수사항 및 제한조건 : 붙임 지정내용 및 조건 참조

수산자원관리수면 지정내용 및 조건

□ 지정내용

- 지정장소 : 여수시 돌산읍 우두리
 - 붙임 수면의 위치와 구역도 참조
- 지정기간 : 2024. 3. 25. ~ 2024. 4. 30.(기간중 12일)
- 포 획 량 : 43.06톤 이하
- 포획·채취 방법 : 양식장 형망선 3척
- 포획·채취 어업인 : 여수시 관리수면관리위원회 사전승인 받은 자

□ 지정조건

- 수산자원관리수면 이용자는 본 수면의 지정 내용을 준수해야 한다.
- 수산자원관리수면에서의 자원 이용이 지속적이고 원활히 이루어질 수 있도록 「수산자원관리법」에 정한 내용을 철저히 이행해야 한다.
- 지정내용 및 조건에 관한 사항을 변경할 경우에는 변경사항에 대해 사전에 협의, 승인을 반드시 받아야 한다.
- 수산자원관리수면을 이용·관리 규정대로 관리하지 않거나, 어업분쟁발생, 수산자원관리수면이 목적대로 이용되는 것이 불가능하다고 판단할(판단주체는 전라남도) 경우에는 본 수면의 지정을 해제할 수 있다.
- 여수시는 여수지방해양수산청에서 요구한 다음의 협의 조건을 철저하게 이행해야 한다.
 1. 수산자원관리수면에서 지정 시 최소한 아래의 사항을 포함한 안전 조치 이행
 - 가. 질서 통제 선박을 배치·운영
 - 나. VHF 통신기 청취(통항 선박, 여수항해상교통관제센터)
 - 다. 주변 선박들의 통항을 항상 경계해야하며, 선박의 접근 시 적극적인 충돌 예방(또는 회피) 조치
 - 라. 다른 선박들의 식별을 용이하게 하기 위해 자동식별장치(AIS) 작동 및 형상물 등을 표시
 - 마. 야간이나 선박 교통이 혼잡해질 경우 조업을 금지
- 여수시는 여수해양경찰서에서 요구한 다음의 협의 조건을 철저하게 이행해야 한다.
 1. 해양사고 예방 대책 수립
 2. 소속 행정선 및 관리선 상시 배치
- 여수시는 「수산자원관리법 시행규칙」 제39조에 따라 관리위원회를 구성하고 개최 결과를 보고해야 한다.
- 여수시는 관리수면의 관리·이용 일지, 실적표, 관리수면의 회계장부, 영수증 등 각종 증빙서류를 작성·비치하여야 한다.
- 여수시는 「수산자원관리법 시행규칙」 제41조(각종 서류의 작성·비치 등)를 준수해야 한다.

- 관리이용 일지, 관리이용 실적표, 회계 전용계좌 보유, 회계장부, 영수증 및 각종 증빙 서류(일일 채포량 및 판매일지 등)
- 관리수면의 표시시설(깃발 부표설치 및 입간판 설치)
 1. 관리수면의 각 모서리와 각 변의 100m마다 한 곳씩 가로 50cm, 세로 30cm의 직각삼각형 모양의 붉은색 깃발로 부표를 설치할 것
 2. 관리수면에서 가장 가까운 해변으로서 사람이 많이 모이는 장소에 가로 100cm, 세로 80cm의 입간판을 설치하고 관리수면의 지정내용을 적을 것
- 여수시는 「수산자원관리법 시행규칙」 제42조 제2항에 따라 관리수면의 관리·이용실태조사서를 제출하여야 한다.
 - 분기마다 다음 달 10일까지 관리수면의 관리·이용실태조사서를 전라남도에 제출하여야 한다.
- 여수시에서는 수산자원관리수면 지정 사항을, 여수지방해양수산청·해양경비안전서 등 관계기관과 인근 어업인에게 알려야 한다.
- 「수산자원관리법 시행규칙」 제42조 제2항에 따라 관리수면의 관리·이용실태조사서를 제출하여야 한다.
- 여수시에서는 수산자원관리수면 지정 사항을, 여수지방해양수산청·해양경비안전서 등 관계기관과 인근 어업인에게 알려야 한다.

전라남도 공고 제2024-424호

비영리민간단체 변경 등록 공고

「비영리민간단체지원법」 제4조 및 같은 법 시행령 제3조에 따라 아래와 같이 변경 등록 하였기에 이를 공고합니다.

2024. 4. 4.

전라남도지사

【비영리민간단체 변경등록 사항】

등록번호	단체명	소재지	대표자	주요사업	비고
제2020-1-전라남도-1호	전남5·18민중항쟁기념 행사위원회	전남 무안군 삼향읍 후광대로 274, 810호	김 행 구	- 5·18민중항쟁 기념행사 기획, 집행, 평가 - 5·18기념행사를 발전시키기 위한 연구사업 - 5·18기념행사에 대한 지원과 연대 사업 - 5·18민중항쟁 정신을 계승·발전시키는 사업 - 22개 시·군 5·18민중항쟁 기념행사위원회 지 원과 확대 사업	대표자 변경

전라남도 공고 제2024-426호

도로 사용 개시 공고

「도로법」 제39조 및 같은 법 시행규칙 제14조에 따라 도로의 사용 개시 및 폐지 구간을 다음과 같이 공고합니다.

2024. 4. 4.

전라남도지사

1. 도로의 종류: 지방도
2. 노선번호·노선명 : 788호선(북면~담양)
3. 도로의 사용 개시 구간

구 분		행 정 구 역		연장(km)	비고
지방도 734호선	개시 구간	시점	무정면 평지리 503-5	4.80	2차로
		종점	무정면 서흥리 616-1		

4. 주요 통과지: 전라남도 담양군 무정면 평지리, 정석리, 서흥리
5. 도로 개시(폐지)일: 2024. 4. 11. ~
6. 도면의 열람기간: 2024. 4. 11. ~
7. 열람장소: 전라남도 도로교통과 ☎ 061-286-7444
8. 첨부서류: 5만분의 1이상 지형도



전라남도 공고 제2024-427호

지방하천 하천구역 결정(변경) 및 지형도면고시에 따른 열람 공고

칠동천 등 4개 지방하천에 대하여 「하천법」 제10조 및 「토지이용규제기본법」 제8조, 같은 법 시행령 제6조에 따라 하천구역 결정(변경) 및 지형도면 고시(안)의 열람 및 주민의견을 청취하고자 다음과 같이 공고합니다.

2024. 4. 4.

전라남도지사

1. 하천구역 결정(변경)

하천명	하천 등급	하 천 구 간			구분	면적(㎡)		결정일	비고
		기점	종점	거리 (km)		당초	변경		
칠동천	지방	전남 보성군 벌교읍 옥전리 칠동저수지 여수로 하단	전남 보성군 벌교읍 벌교해안(여지만) 합류점	9.08	하천구역 변경	696,890	696,268 (감622)	고시일	제방선형 변경에 따른 하천구역 변경
금강천	지방	전남 강진군 병영면 삼인리 798-11	전남 강진군 병영면 도룡리 561-1	0.50	하천구역 결정	-	71,904	고시일	하천구역 일부구간 결정
지석천	지방	전남 화순군 이양면 이양리 259-3	전남 화순군 청풍면 국가하천 시점	6.50	하천구역 변경	2,116,505	2,116,083 (감422)	고시일	보축변경에 따른 하천구역 변경
학계천	지방	전남 무안군 현경면 양학리 567-2	전남 무안군 현경면 동산리 1165	2.36	하천구역 변경	154,170	154,170	고시일	지적재조사에 따른 하천구역 변경
열람서류 : 1. 하천구역에 편입된 토지의 세목을 적은 서류 2. 하천구역이 표시된 지형도면									

2. 공람기간 및 장소

가. 공람기간 : 2024년 4월 4일 ~ 2024년 4월 24일(14일 이상, 토요일 및 공휴일 제외)

나. 공람장소 : 전남도청 자연재난과, 시·군 하천관리부서(읍·면사무소)

3. 주민의견 제출

가. 제출내용 : 하천구역에 관한 의견

나. 제출방법 : 해당 하천별 공람장소에 비치된 서식에 따라 담당부서로 서면 제출

다. 제출기간 : 공람기간 이내

라. 기타 자세한 사항은 전라남도 자연재난과(☎061-286-3081) 또는 시·군 하천관리부서로 문의하여 주시기 바랍니다.

주민공람 의견서			
공람건명	하천구역 주민공람	접수번호	
		접 수 일	20 . . .
공 랐 인 인적사항	주 소		
	성 명		
	연락처		
토 지 소 재 지	위치 및 면적		
	기타사항		
공람의견			
「토지이용규제기본법」 제8조 및 같은 법 시행령 제6조에 따라 공람·공고한 하천구역 결정(변경) 및 지형도면 고시에 대하여 위와 같이 의 견을 제출합니다. 20 년 월 일 신 청 인 (인) 전라남도지사 귀하			

목포시 고시 제2024-61호

목포 도시계획시설(중로3-13호선)사업 사업시행자 지정 및 실시계획인가 고시

1. 목포시 서산동 25-2번지 일원에 도시계획시설(대로 3-13호선)사업 【사업명 : 도시계획도로 (대로 3-13호선/해안도로) 인도 개설공사】 을 시행하기 위해 「국토의 계획 및 이용에 관한 법률」 제86조, 제88조 및 제91조, 같은 법 시행령 제97조 및 제100조에 따라 다음과 같이 사업시행자 지정 및 실시계획인가 고시합니다.
2. 관계도서는 목포시청 도시디자인과에 비치하고 일반인 및 이해관계인에게 보입니다.

2024. 4. 4.

목포시장

■ 실시계획인가 고시 내용

구분 항목	고 시 내 용	비 고
1. 사업시행 위치	○ 사업위치 : 목포시 서산동 25-2번지	
2. 사업종류 및 명칭	○ 사업종류 : 목포 도시계획시설(도로)사업 ○ 사 업 명 : 도시계획도로(대로 3-13호선/해안도로) 인도 개설공사	
3. 사업면적 또는 규모	○ 도로확장 L=55.4m, B=25m→29.5m, A=237㎡	
4. 사업 시행자의 주소 및 성명	○ 주 소 : 전라남도 목포시 해안로 159(해안동3가) ○ 성 명 : (유)아일랜드스타(대표 : 오종운)	
5. 사업착수 및 준공예정일	○ 사업착수일 : 2024. 3. (실시계획인가 고시일). ○ 준공예정일 : 2025. 12. 31.	
6. 사용 또는 수용할 토지 등 세목조서	○ 다음	
7. 실시계획 관계도서	○ 관계도서 : 게재 생략(도시디자인과 비치)	
8. 실시계획 열람공고(완료)	○ 공고기간 : 2024. 2. 29. ~ 2024. 3. 13.(14일간) ○ 열람장소 : 목포시청 도시디자인과	
9. 기타 문의	○ 문의전화 : 061- 270- 3447 (목포시청 도시계획과)	

사용 또는 수용할 토지 등 세목조서

연번	토지조서		지목	지적면적 (㎡)	편입면적 (㎡)	소 유 자		관 계 인		비 고
	동	지 번				성 명	주 소	성 명	주 소	
1	서산	25-2	대지	237	237	목포시				

목포시 고시 제2024-62호

목포 도시계획시설(중로2-14호선)사업 실시계획인가 정정 고시

1. 목포시 고시 제2023-148호로 고시했던 목포시 석현동 1170-21번지 일원에 도시계획시설(중로2-14호선)사업【사업명 : 청호시장 옆 도로개설공사】관련하여 관련 조서 일부 누락에 따른 정정을 위하여 「국토의 계획 및 이용에 관한 법률」 제88조 및 제91조, 같은 법 시행령 제97조 및 제100조에 따라 다음과 같이 실시계획인가 정정 고시합니다.
2. 관계도서는 목포시청 건설과/도시디자인과에 비치하고 일반인 및 이해관계인에게 보입니다.

2024. 4. 4.

목포시장

■ 실시계획 고시 내용

구분 항목	고 시 내 용	비 고
1. 사업시행 위치	○ 사업위치 : 목포시 석현동 1170-21번지 일원	
2. 사업종류 및 명칭	○ 사업종류 : 목포 도시계획시설(중로2-14호선)사업 ○ 사업명칭 : 청호시장 옆 도로개설공사	
3. 사업면적 또는 규모	○ 시설면적 : B=15m, L=289m ○ 금회사업 : B=14.4m, L=123.6m	
4. 사업 시행자의 주소 및 성명	○ 목포시장(건설과)[목포시 양일로 203]	
5. 사업 기간	○ 사업착수일 : 2023. 10. 19.(실시계획인가고시일) ○ 준공예정일 : 2024. 12. 31.	
6. 사용 또는 수용할 토지 등 세목조서	○ 다음	
7. 실시계획 관계도서	○ 게재 생략(목포시청 건설과/도시디자인과 비치)	
8. 실시계획 열람공고(완료)	○ 열람 기간 : 2023. 5. 25. ~ 2023. 6. 8.(14일간) ○ 열람 장소 : 목포시청 건설과/도시디자인과	
9. 기타 문의	○ 문의 전화 : 061-270-3484(목포시청 건설과) 061-270-3446(목포시청 도시디자인과)	

편입 토지 조서

연번	토지조서		지목	지적면적 (㎡)	편입예정 (㎡)	소 유 자		관 계 인		비 고
	동	지 번				주 소	성명	주 소	성 명	
합 계				8,222.0	1,888.1					
1	석현	1170-21	대	175.0	175.0		목포시			
2	석현	1170-20	대	142.0	142.0		목포시			
3	석현	1169	도	6,415.0	1,269.1		국 (국토교통부)			
4	석현	1170-1	도	755.0	152.6	전라남도 무안군 삼향읍 석교길 18	장 ○	서울특별시 중구 세종대로9길 20(대평로2가) (목포하당 금융센터)	주식회사 신한은행	근 저당권
5	석현	1170-14	대	735.0	149.4	전라남도 영암군 삼호읍 원서호길 177	이○아	전라남도 영암군 삼호읍 삼호중앙로 175	삼호농업 협동조합	근 저당권

편입 지장물 조서

연번	소재지			물건 종류	구조 및 규격	수량 (면적)		건물소유자		소유자 이외의 권리		비고
	동	지번	지목					성명	주소	성명	주소	
1	석현	1170-1	대	간판		1	EA	장 ○	전라남도 무안군 삼향읍 석교길 18	주식 회사 신한 은행	서울특별시 중구 세종대로9길 20 (목포하당 금융센터)	근저 당권
				담장	H=1.6m	4.5	m					
				콘크리트포장	153.9㎡ (T=0.2m)	30.8	㎡					
2	석현	1170-14	대	콘크리트포장	61.6㎡ (T=0.2m)	12.3	㎡	이○아	전라남도 영암군 삼호읍 원서호길 177	삼호농업 협동조합	전라남도 영암군 삼호읍 삼호중앙로 175	근저 당권
				담장	H=1.6m	4.5	m					
				차양대	샌드위치패널, (T=0.3m)	72.7	㎡					
				데크	3.7×26	9.4	㎡					

목포시 고시 제2024-63호

목포 도시관리계획(소로3-424호선)사업 실시계획인가 고시

- 1. 목포시 울도동 56-124번지 일원에 도시계획시설(소로3-424호선)사업【사업명 : 울도1구마울~고분도 선착장간 도로확장공사】를 시행하기 위해「국토의 계획 및 이용에 관한 법률」제88조 및 제91조, 같은 법 시행령 제97조 및 제100조 따라 다음과 같이 실시계획인가 고시합니다.
- 2. 관계도서는 목포시청 해양항만과/도시디자인과에 비치하고 일반인 및 이해관계인에게 보입니다.

2024. 4. 4.

목포시장

■ 실시계획 고시 내용

구분 항 목	고 시 내 용	비 고
1. 사업시행 위치	○ 사업위치 : 목포시 울도동 56-124번지 일원	
2. 사업종류 및 명칭	○ 사업종류 : 도시계획시설(소로3-424호선)사업 ○ 사 업 명 : 울도1구마울 ~ 고분도 선착장간 도로확장공사	
3. 사업면적 또는 규모	○ 도로(소로3-424호선) 결정 규모 : L=1,015m, B=4-6m ○ 금회사업 : L=746.7m, B=6m	
4. 사업 시행자 주소 및 성명	○ 목포시장(해양항만과장)(목포시 양율로 203 (용당동))	
5. 사업착수 및 준공예정일	○ 실시계획인가일 ~ 2025. 12. 31.	
6. 사용 또는 수용할 토지 등 세목조서	○ 다음	
7. 실시계획 관계도서	○ 관계 도서: 게재 생략(해양항만과/도시디자인과 비치)	
8. 실시계획 열람·공고 (완료)	○ 열람기간 : 2024. 1. 11. ~ 2024. 1. 25.(14일간) ○ 열람장소 : 목포시청 해양항만과/도시디자인과	
9. 기타 문의	○ 문의 전화 : 061-270-8079(목포시 해양항만과) 061-270-3446(목포시 도시디자인과)	

수용 또는 사용할 토지 등 세목조서

연번	토지조서		지목	지적면적 (㎡)	편입예정 (㎡)	소유자		관계인		비고
	동	지번				주소	성명	주소	성명	
합계				54,128.5	4,327.0					소로 3-424
1	율도	56-124	답	255.5	8		목포시			
2	율도	56-50	답	730	104	해남군 문내면 문내화원로 376-27	문 ○			
3	율도	56-70	도	916	862		국토교통부			
4	율도	56-92	답	986	1	목포시 율도길 29(율도동)	윤○임			
5	율도	56-49	답	1,802	133	목포시 율도금수동길 14(율도동)	문 ○			
6	율도	56-91	답	661	9	서울 서초구 방배동 900-26, 비02	문○숙			
7	율도	56-51	답	1,286	34	서울 양천구 신정동 312 목동신시가지아파트 930-205	정○빈			
8	율도	56-24	구	11,870	57		농림축산 식품부			
9	율도	56-6	답	1,841	116	서울 양천구 신정동 331 목동신시가지아파트 1422동 1805호	오○기			
10	율도	56-41	답	1,977	58	목포시 율도길 23-1(율도동)	김○환			
11	율도	56-8	답	1,841	122	목포시 율동 330	정○권			
12	율도	56-36	답	1,977	55	서울 강남구 역삼로 106, 605호(역삼동)	이○재			
13	율도	56-10	답	1,841	117	1.서울 노원구 상계동 766-1 미도아파트 101-709 2.서울 성동구 송정동 73-785	1.권○진 2.권○용			
14	율도	56-31	답	1,950	59	충북 청주시 서원구 남이면 척북리 107-2	농업회사법인 창○주식회사			
15	율도	56-12	답	1,841	108	목포시 율동 332	정○희			
16	율도	56-116	답	618	32	수원시 팔달구 화서동 730 꽃피버들마을 코오롱아파트 171-501	김○영			
17	율도	56-26	답	1,001	39	목포시 율도길 29(율도동)	이○재			
18	율도	56-13	장	1,235	44	목포시 율도동 348	문○남			
19	율도	56-122	도	28	28	목포시 율도동 348	문○남			
20	율도	56-14	답	2,146	103	목포시 율도길 29(율도동)	윤○임			
21	율도	30-4	답	307	14	목포시 양율로 42, 104동 604호 (대성동, 목포대성엘에이치 천년나무아파트)	이○재			

연번	토지조서		지목	지적면적 (㎡)	편입예정 (㎡)	소유자		관계인		비고
	등	지번				주소	성명	주소	성명	
22	율도	30-1	답	1,322	25	목포시 양율로 42, 104동 604호 (대성동, 목포대성엘에이치 천년나무아파트)	이○재			
23	율도	27	답	2,109	5	목포시 율도동 산62	김○장			
24	율도	30-5	도	136	98	목포시 율도고분도길 40(율도동)	김○숙			
25	율도	29-1	답	165	136	목포시 율도고분도길 40(율도동)	김○숙			
26	율도	29-2	도	46	16	목포시 율도고분도길 40(율도동)	김○숙			
27	율도	22-2	도	334	292	목포시 율도동 345	이○춘			
28	율도	22-6	전	235	85	목포시 율도길 29(율도동)	윤○임			
29	율도	22-1	전	1,442	210	1.목포시 율도고분도길 51(율도동) 2.경기도 화성시 남양읍 시청로32번길 59,102동 2004호 (남양뉴타운 양우내안아파트) 3.광주광역시 북구 자미로45, 1동109호 (신안동,삼익아파트)	1.박○영 2.박○철 3.박○영			
30	율도	30-9	답	665	6	서울 중랑구 중화동 315-48	김○자			
31	율도	22-4	전	1,652	278	목포시 수문로 32, 102동3102호(남교동,트윈스타)	장○아			
32	율도	22-3	도	13	13	목포시 율도동 345	이○춘			
33	율도	500	도	1,216	484		국토교통부			
34	율도	15	전	2,891	9	목포시 율도안길 17-1(율도동)	김○섭			
35	율도	16-2	도	205	46		목포시			
36	율도	15-3	도	13	13	1.목포시 율도동 469 2.목포시 율도동 423	1.서○환 2.정○문			
37	율도	15-5	전	2,461	109	광주광역시 남구 제석로80번안길11, 105동704호 (봉선동,한국이델리움아파트)	김○선			
38	율도	15-10	전	139	139		목포시			
39	율도	15-4	도	10	10	1.목포시 율도동 469 2.목포시 율도동 423	1.서○환 2.정○문			
40	율도	15-2	도	33	33		미등기			
41	율도	15-11	전	47	47		목포시			
42	율도	15-6	전	606	43	서울 노원구 하계동 284 한신아파트 1-1202	배○희			
43	율도	15-16	전	2	2		목포시			
44	율도	15-18	전	315	16		목포시			

연번	토지조서		지목	지적면적 (㎡)	편입예정 (㎡)	소유자		관계인		비고
	동	지번				주소	성명	주소	성명	
45	율도	14-2	도	136	19	목포시 서산동 19-2	박○희			
46	율도	10-2	도	149	21	목포시 율도동 284	김○길			
47	율도	15-12	전	38	38	1.서울 서대문구 연희동 88-6-302 2.서울 종로구 옥인동 183-1옥인연립 8-24	1.최○정 2.오○옥			
48	율도	15-8	전	639	31	1.서울 서대문구 연희동 88-6-302 2.서울 종로구 옥인동 183-1옥인연립 8-24	1.최○정 2.오○옥			

수용 또는 사용할 토지 등 세목조서(지장물)

연번	소재지			가옥					건물소유자		건물임차인		비고
	동	지번	지목	건물구분	물건종류	구조	지붕형식	면적(㎡)	성명	전화번호	성명	전화번호	
1	울도	56-13	장	조경수	유실수			13.00					소로 3-424
2	울도	30-4	답	기타	비닐하우스	비닐		41.04					
3	울도	22-6	전	기타	컨테이너			27.00					
4	울도	22-1	전	건물	주택	블록	함석	113.56					
				건물	주택	조립식	조립식	20.21					
				부속사	창고	블록	함석	9.43					
				기타	가추		조립식	59.11					
				기타	담장	블록		13.44					
				기타	담장	블록		22.40					
				기타	마당	콘크리트		100.00					
				기타	비닐하우스	비닐		180.60					
5	울도	22-4	전	기타	담장	돌		24.50					
				조경수	관상수			31.00					
				조경수	유실수			5.00					
6	울도	15-10	전	기타	담장	옹벽		72.00					

목포시 고시 제2024-64호

목포 도시관리계획(자동차정류장)사업 실시계획인가 고시

1. 목포시 옥암동 1060번지 일원에 도시계획시설(자동차정류장)사업【사업명 : 옥암동 1060번지 일원 자동차정류장 조성공사】를 시행하기 위해 「국토의 계획 및 이용에 관한 법률」 제88조 및 제91조, 같은 법 시행령 제97조 및 제100조 따라 다음과 같이 실시계획인가 고시합니다.
2. 관계도서는 목포시청 회계과/도시계획과에 비치하고 일반인 및 이해관계인에게 보입니다.

2024. 4. 4.

목포시장

■ 실시계획 고시 내용

구분 항 목	고 시 내 용	비 고
1. 사업시행 위치	○ 사업위치 : 목포시 옥암동 1060번지 일원	
2. 사업종류 및 명칭	○ 사업종류 : 도시계획시설(자동차정류장)사업 ○ 사 업 명 : 옥암동 1060번지 일원 자동차정류장 조성공사	
3. 사업면적 또는 규모	○ 자동차정류장 결정면적 : 1,146㎡(변경 없음) ○ 급회사업 : A=1,146㎡	
4. 사업 시행자 주소 및 성명	○ 목포시장(회계과장)(목포시 양율로 203(용당동))	
5. 사업착수 및 준공예정일	○ 2024. 4. 4. ~ 2025. 12. 31.	
6. 사용 또는 수용할 토지 등 세목조서	○ 다음	
7. 실시계획 관계도서	○ 관계 도서: 게재 생략(교통행정과/도시디자인과 비치)	
8. 실시계획 열람·공고 (완료)	○ 열람기간 : 2024. 2. 29. ~ 2024. 3. 14.(14일간) ○ 열람장소 : 목포시청 교통행정과/도시디자인과	
9. 기타 문의	○ 문의 전화 : 061-270-3683(목포시 교통행정과) 061-270-3446(목포시 도시디자인과)	

수용 또는 사용할 토지 등 세목조서

구분	토지소재지		지목	면 적 (㎡)		소유자		비고
	동	지번		지적	편입	주소	성명	
합 계				101,954.1	1,164			
1	목포시 옥암동	1060	구	101,954.1	1,164		목포시	

목포시 공고 제2024-594호

목포 도시계획시설(소로1-290호선)사업 실시계획 열람 공고

1. 목포시 상동 562-5번지 일원에 도시계획시설(소로1-290호선)사업【사업명 : 남경교~폐선부지간 도로개설공사】를 위하여「국토의 계획 및 이용에 관한 법률」 제88조 및 제90조, 같은 법 시행령 제97조 및 제99조와「공익사업을 위한 토지 등의 취득 및 보상에 관한 법률」 제21조, 같은 법 시행령 제11조에 따라 다음과 같이 실시계획을 열람·공고합니다.
2. 관계도서는 목포시청 건설과/도시디자인과에 비치하고 일반인 및 이해관계인에게 보입니다.

2024. 4. 4.

목포시장

■ 실시계획 공고 내용

구분 항 목	공 고 내 용	비 고
1. 사업시행 위치	○ 사업위치 : 목포시 상동 562-5번지 일원	
2. 사업종류 및 명칭	○ 사업종류 : 목포 도시계획시설(소로1-290호선)사업 ○ 사업명칭 : 남경교~폐선부지간 도로개설공사	
3. 사업면적 또는 규모	○ 도로(소로1-290호선) 결정 규모 : L=251m, B=10m(변경 없음) ○ 급회사업 : L=70m, B=10m	
4. 사업시행자 주소 및 성명	○ 목포시장(건설과)[전라남도 목포시 양율로 203]	
5. 사업착수 및 준공예정일	○ 사업착수일 : 2024.(실시계획인가 고시일) ○ 준공예정일 : 2026. 12. 31. 까지	
6. 사용 또는 수용할 토지 등 세목조서	○ 다음	
7. 실시계획 관계도서	○ 관계 도서 : 게재 생략(목포시청 건설과/도시디자인과 비치)	
8. 실시계획 열람·공고	○ 열람 기간 : 2024. 3. 28. ~ 2024. 4. 11.(14일간) ○ 열람 장소 : 목포시청 건설과/도시디자인과	
9. 기타 문의	○ 문의 전화 : 061-270-3484(목포시청 건설과) 061-270-3446(목포시청 도시디자인과)	

수용 또는 사용할 토지 등 세목조서

연번	토지조서		지목	지적면적 (㎡)	편입예정 (㎡)	소 유 자		관 계 인		비 고
	동	지 번				주 소	성 명	주 소	성 명	
합 계				1,843	737					소로 1-290
1	상동	562-5	도	121	65		국토교통부			
2	상동	562-2	대	279	24	무안군 삼향읍 남악5로22번길10,301동901호 (근화베이채비올레)	신*주	목포시 옥암동 968	목포축산업 협동조합	근저당및 지상권
3	상동	562-4	도	52	10		기획재정부			
4	상동	562-7	도	404	404		기획재정부			
5	상동	560-7	도	18	18		기획재정부			
6	상동	560-19	도	203	203		기획재정부			
7	상동	560-9	대	253	7	1.경기도 의정부시 신곡동 755-1 주공그린빌401-1206 2.전라남도 영암군 삼호읍 용암리1679-1 대불1단지 금호타운 105-507 3.목포시 상동762-5 4.광주광역시 서구 상무대로997,301호 (내방동,한성아파트3층)	1.이*호 2.이*웅 3.이 * 4.이*아			
8	상동	560-2	대	513	6	목포시 미항로 97, 3층(상동)	유한회사 예*건축사 사무소	광주광역시 동구 제봉로225 (대인동) (목포지점)	주식회사 광주은행	근저 당권

편입 지장물 조서

연 번	소재지			가옥					소유자		비고
	동	지번	지목	건물 구분	물건 종류	구조	지붕 형식	면적 (㎡)	주소	성명	
1	상동	560-9	대	건물	주택	블록	함석+ 스레트	53.69	1.경기도 의정부시 신곡동 755-1 주공그린빌401-1206 2.전라남도 영암군 삼호읍 용양리1679-1 대불1단지 금호타운 105-507 3.목포시 상동762-5 4.광주광역시 서구 상무대로997,301호 (내방동,한성아파트3층)	1.이*호 2.이*웅 3.이 * 4.이*아	소로 1-290
				건물	주택	블록	함석+ 스레트	67.18			
				건물	주택	블록	함석+ 스레트	33.75			
				부속사	창고	블록	함석	6.04			
				부속사	창고	조립식	조립식	13.26			
				기타	화단	블록		9.43			
				기타	가추		스레트	18.20			
				기타	가추		함석	8.64			
				기타	미당	콘크 리트		78.20			
				기타	담장	블록		74.00			
				기타	대문	철재		1			

순천시 고시 제2024-47호

순천 도시계획시설(도로)사업 실시계획인가(변경) 고시

순천 도시계획시설(도로)사업을 위한 실시계획인가(변경) 건에 대하여 「국토의 계획 및 이용에 관한 법률」 제88조 및 같은 법 시행령 제97조에 따라 인가(변경)하고, 같은 법 제91조 및 같은 법 시행령 제100조 규정에 의하여 다음과 같이 고시합니다.

2024. 4. 4.

순천시장

- 1. 사업시행지의 위치 : 순천시 조례동 일원 480-3번지 일원
- 2. 도시계획시설(도로) 실시계획 내용

명 칭	종류	규 모				사업시행자		착수예정일 및 준공예정일
		시설명	구분	면적 (㎡)	연장 (폭)	주 소	성 명	
조례초등학교 주변 도시계획도로 개설	도로	소로 1-53호선	당초	1,650	155m (10m)	순천시 장명로 30	순천시장 (도로과장)	2020.6.25. ~ 2025.6.30.
			변경	1,637 (감 13)	155m (10m)			

* 변경사유 : 분할측량 결과 편입토지 면적 조정에 따른 실시계획 인가 변경 신청

- 3. 수용 또는 사용할 토지조서
- 4. 관계도서는 순천시 도시계획과(☎ 061-749-6324)에 비치하고 일반인에게 보입니다.

토지조서 총괄표

가. 소유자별 편입조서

구 분	계		사유지		국·공유지		비 고
	필지수	면적(㎡)	필지수	면적(㎡)	필지수	면적(㎡)	
합 계	11	1,650	7	1,489	4	161	당초
합 계	11	1,637	6	1,283	4	161	변경
답	9	1,427	6	1,296	3	131	당초
답	9	1,414	6	1,283	3	131	변경
도로	1	30	-	-	1	30	당초
도로	1	30	-	-	1	30	변경
학교용지	1	193	1	193	-	-	당초
학교용지	1	193	1	193	-	-	변경

나. 지목별 편입조서

일련 번호	소재지	지번		지목	면적(㎡)		토지소유자	
		당초 지번	변경 지번		당초 면적	변경 면적	성명	주소
총계		11필지	11필지		1,650	1,637		
1	조례동	496-4	496-11	답	113	111	박O근	전라남도 순천시 조례동 ----
2	조례동	498-3	198-4	답	32	32	정O래	전남 순천시 왕지동 844 롯데캐슬@ ----
3	조례동	499-3	499-5	답	588	577	(주)원	전남여수시대경도4길 14(경호동)
4	조례동	500-4	487-11	학	193	193	전라남도 (교육감)	전남 무안군 삼향읍 어진누리길 10
5	조례동	500-1	500-1	답	66	66	전라남도 (교육감)	전남 무안군 삼향읍 어진누리길 10
6	조례동	1531-17	1531-17	도	30	30	국유지	건설부
7	조례동	502	502	답	5	5	(주)영무건설	광주광역시 남구 구성로 ----
8	조례동	501	501	답	492	492	(주)원	전남 여수시 대경도4길 ----
9	조례동	504	504	답	1	1	공유지	순천시
10	조례동	501-3	501-3	답	95	95	공유지	순천시
11	조례동	505	505	답	35	35	공유지	순천시

순천시 고시 제2024-48호

순천 도시계획시설(도로)사업 실시계획인가(변경) 고시

순천 도시계획시설(도로)사업을 위한 실시계획인가(변경) 건에 대하여 「국토의 계획 및 이용에 관한 법률」 제88조 및 같은 법 시행령 제97조에 따라 인가(변경)하고, 같은 법 제91조 및 같은 법 시행령 제100조 규정에 의하여 다음과 같이 고시합니다.

2024. 4. 4.

순천시장

- 1. 사업시행지의 위치 : 순천시 저전동 59-6번지 일원
- 2. 도시계획시설(도로) 실시계획 내용

명 칭	종류	규 모				사업시행자		착수예정일 및 준공예정일
		시설명	구분	면적 (㎡)	연장 (폭)	주 소	성 명	
원동교 주변 도시계획도로 개설공사	도로	소로 2-1호선	당초	687	73m (8m)	순천시 장명로 30	순천시장 (도로과장)	2020.6.25. ~ 2025.6.30.
			변경	665 (감 22)	73m (8m)			

* 변경사유 : 분할측량 결과 편입토지 면적 조정에 따른 실시계획 인가 변경 신청

- 3. 수용 또는 사용할 토지조서
- 4. 관계도서는 순천시 도시계획과(☎ 061-749-6324)에 비치하고 일반인에게 보입니다.

토지조서 총괄표

가. 소유자별 편입조서

구 분	계		사유지		국.공유지		비 고
	필지수	면적(㎡)	필지수	면적(㎡)	필지수	면적(㎡)	
합 계	19	687	16	568	3	119	당초
합 계	18	665	16	549	2	116	변경
대지	17	640	16	568	1	72	당초
대지	17	621	16	549	1	72	변경
도로	2	47			2	47	당초
도로	1	44			1	44	변경

나. 지목별 편입조서

일련 번호	소재지	지번		지목	면적(㎡)		토지소유자	
		당초 지번	변경 지번		당초 면적	변경 면적	성명	주소
총계		19필지	18필지		687	665		
1	저전동	65-69	65-69	대	72	72	공유지	순천시
2	저전동	58-33	58-44	대	123	117	강O윤	저전동 --
3	저전동	58-31	58-31	대	8	8	김O남	저전동 --
4	저전동	58-10	58-37	대	18	19	강O윤	저전동 --
5	저전동	58-29	58-29	대	33	33	강O윤	저전동 --
6	저전동	58-30	58-42	대	133	130	박O만	광주시 광산구 수원동 -- 해솔마을현진에버빌1단지
7	저전동	59-4	59-7	대	102	98	유O자	저전동 --
8	저전동	59-3	59-6	대	26	29	유O숙	저전동 --
9	저전동	59-1	59-1	도	44	44	공유지	순천시
10	저전동	58-23	58-41	대	22	15	김O표	금곡동 --
11	저전동	58-34	58-34	대	21	21	김O표	금곡동 --
12	저전동	58-21	58-40	대	46	44	강O윤	저전동 --
13	저전동	58-15	58-38	대	5	5	김O남	저전동 --
14	저전동	58-8	58-35	대	12	11	강O윤	저전동 --
15	저전동	58-32	58-32	대	5	5	이O복	저전동 --
16	저전동	58-16	58-39	대	5	5	이O복	저전동 --

일련 번호	소재지	지번		지목	면적(㎡)		토지소유자	
		당초 지번	변경 지번		당초 면적	변경 면적	성명	주소
17	저전동	58-9	58-36	대	7	7	박O만	광주시 광산구 수원동 -- 해솔마을현진에버빌1단지
18	저전동	59-2	59-5	대	2	2	유O자	저전동 --
19	저전동	409	-	도	3	-	국유지	국토교통부

나주시 고시 제2024-51호

나주 도시계획시설(자동차정류장)사업 실시계획(변경)인가,
도시관리계획(자동차정류장) 결정(변경) 및 지형도면 고시

나주시 청동 4번지 일원 “나주시 화물차 공영차고지 건립공사” 를 위한 나주 도시계획시설(자동차정류장)사업에 대하여 「국토의 계획 및 이용에 관한 법률」 제30조, 제32조, 제86조, 제88조, 제91조, 같은 법 시행령 제25조, 제96조, 제97조, 제100조, 같은 법 시행규칙 제14조, 「전라남도 사무위임조례」 제2조의 규정에 따라 도시계획시설사업 실시계획(변경)인가와 이에 따른 도시관리계획 결정(변경) 및 지형도면을 다음과 같이 고시합니다.

2024. 4. 4.

나주시장

1. 도시계획시설(자동차정류장)사업 실시계획(변경)인가

가. 사업시행지의 위치

- 위 치 : (기정) 전라남도 나주시 청동 4번지 일원
(변경) 전라남도 나주시 청동 430번지 일원

나. 사업의 종류 및 명칭

- 종 류 : 나주 도시계획시설(자동차정류장)사업
- 명 칭 : 나주시 화물차 공영차고지 건립공사

다. 사업의 규모 및 면적

- 토지이용계획

구 분	면 적(㎡)			비 율(%)	비 고
	기정	변경	변경후		
계	49,083	증)155.9	49,238.9	100.0	
도 로	2,135	감) 35.5	2,100.5	4.3	
주 차 장	30,259	감)165.2	30,093.8	61.7	
부대 및 편의시설	6,147	증)366.6	6,513.6	12.5	
녹지 및 조성	10,542	감) 11	10,531	21.5	저류지 포함

○ 건축규모

구 분	건축연면적(㎡)	층 수	비 고
계	2,751.10	-	
관리 및 부대시설	1,690.31	지상2층/지하층	
세차 및 정비	583.20	지상1층	
편의시설	477.59	지상2층	기존 건축물

라. 사업시행자의 성명 및 주소

○ 성 명 : 나주시장

○ 주 소 : 전라남도 나주시 시청길 22

마. 사업착수 및 준공예정일 : (기정) 2016. 11. 17. ~ 2018. 12. 31.

(변경) 2016. 11. 17. ~ 2024. 12. 31.

바. 수용 또는 사용할 토지 등 세목조서 : 다음

사. 실시계획 관계도서 : 게재생략(도시과 및 교통행정과 비치)

아. 인가조건 : 게재생략

2. 도시관리계획(자동차정류장) 결정(변경) 지형도면

○ 자동차정류장 결정(변경) 조서

구분	도면표시 번 호	시설명	시설의 세 분	위 치		면 적 (㎡)			최 초 결정일	비고
				기정	변경	기 정	변 경	변경후		
변 경	4	자동차정류장	공 영 차고지	나주시 청동 4번지 일원	나주시 청동 430번지	49083	증)155.9	49238.9	나주시 고시 제2016-73호 2016. 5. 26.	

○ 자동차정류장 변경사유서

도면표시 번 호	시 설 명	변 경 내 용	변 경 사 유
4	자동차정류장	◦ 구분 : 변경 ◦ 면적 : 49,083㎡ → 49,238.9㎡ (증155.9㎡)	◦ 지적확정측량으로 인한 지번 및 면적 변경(도해지적→수치지적)

3. 기 타

가. 도시계획시설(자동차정류장)사업 실시계획 관계도서: 게재생략

나. 도시관리계획(자동차정류장) 결정(변경) 지형도면: 게재생략

다. 도시계획시설사업 실시계획, 도시관리계획 결정(변경) 지형도면 등 관계도서는 나주시 도시과에 비치하고 일반인 및 이해관계인 등에게 보입니다.

라. 기타 자세한 사항은 나주시청(☎061-339-8972)으로 문의하여 주시기 바랍니다.

편입토지 조서

구분	소재지	지번	지목	지적면적 (㎡)	편입면적 (㎡)	소유자		비 고
						주소	성명	
기정	합계	49필지		155,734.8	147,560.8			
	나주시 청동	367-1	대	504	465	나주시		
		365-3	잡	1,139	955	나주시		
		367-7	전	1,511	1,511	나주시		
		360-1	답	645	253	나주시		
		365-7	전	79	79	나주시		
		365-15	전	35	26	국(건설부)		
		3-11	전	41	34	국(건설부)		
		3-4	잡	331	331	나주시		
		363	답	4,764	4,764	나주시		
		360-2	답	969	729	나주시		
		361	전	258	258	나주시		
		362	전	615	615	나주시		
		3-15	과	936	921	나주시		
		15-3	전	767	767	나주시		
		4-1	과	5,913	5,913	나주시		
		3-20	과	1,274	1,228	나주시		
		3-12	과	159	115	나주시		
		3-1	장	1,654	1,654	나주시		
		4	과	10,670	10,663	나주시		
		15-4	전	463	463	나주시		
		15-5	전	1,203	1,203	나주시		
		3-19	과	1,567	1,501	나주시		
		15-7	전	750	750	나주시		
		15-1	과	2,155	2,155	나주시		
		12	과	1,108	1,108	나주시		
		14	과	1,114	1,114	나주시		
		15-8	전	902	902	나주시		
		16	전	489	489	나주시		
		17	과	691	691	나주시		
		18	과	998	998	나주시		

구분	소재지	지번	지목	지적면적 (㎡)	편입면적 (㎡)	소유자		비 고
						주소	성명	
		19	과	1,092	1,092	나주시		
		24	전	493	493	나주시		
		25	전	357	357	나주시		
		15-9	전	344	344	나주시		
		13	과	568	568	나주시		
		6-1	전	74	62	국(국토교통부)		
		3-13	철	1,268	7	국(국토교통부)		
	나주시 석현동	130-10	과	956	687	국(건설부)		
		130-9	과	2,238	2,237	나주시		
		산25-16	임	101	101	국(건설부)		
		산25-11	도	2,855	60	국(건설부)		
		산25-27	도	74	27	국(건설부)		
		산25-24	임	488	206	국(건설부)		
		130-17	과	11	11	국(건설부)		
		산25-5	임	77	77	국(국토교통부)		
		130-8	도	1,527	4	국(건설부)		
	나주시 청동	365-11	전	243	13	국(건설부)		
		365-9	전	162	2	국(건설부)		
		3-10	전	625	80	국(건설부)		
변경	합계	1필지		49,238.9	49,238.9			
	나주시 청동	430	차	49,238.9	49,238.9	나주시		

광양시 고시 제2024-103호

광양 도시관리계획(동곡지구 지구단위계획) 결정(경미한 변경) 및 지형도면 승인 고시

광양시 옥룡면 동곡리 1번지 일원의 동곡지구 지구단위계획의 변경사항에 대하여 「국토의 계획 및 이용에 관한 법률」 제30조, 같은 법 시행령 제25조에 따라 변경 결정하고, 같은 법 제32조, 「토지이용규제 기본법」 제8조에 따라 지형도면 승인 고시합니다.

2024. 4. 4.

광양시장

1. 도시관리계획(지구단위계획) 결정(변경) 및 지형도면고시 조서: 다음조서
2. 도시관리계획(지구단위계획) 결정(변경) 및 지형도면고시도: 게재생략(광양시청 도시과 비치)
3. 기타 자세한 사항은 광양시청 도시과(☎061-797-2433)로 문의하시기 바랍니다.

1. 도시관리계획(지구단위계획) 결정(변경) 조서

가. 지구단위계획구역 결정 조서(변경없음)

나. 용도지역·지구 결정 조서(변경없음)

다. 지구단위계획 결정(변경) 조서

1) 토지이용계획 결정(변경) 조서

구분	면적(㎡)			구성비(%)	비고
	기정	변경	변경후		
합계	230,360	-	230,360	100.0	
교육시설용지	14,716	증) 896	15,612	6.8	• 연수원, 수련관
운동휴양시설용지	32,334	감) 871	31,463	13.7	• 수영장, 아영장, 공연장, 야외공연장 등
공공시설용지	43,272	감) 25	43,247	18.8	• 주차장, 오수처리장, 화장실, 관리동 등
녹지용지	140,038	-	140,038	60.8	• 원형녹지

2) 토지이용계획 결정(변경) 사유서

도면표시 번호	구분	변경내용	변경사유
-	교육시설용지	• 면적증가 증) 896㎡	• 동곡지구(제철수련장) 이용객들의 휴게공간 조성을 위해 공공시설용지(주차장)를 교육시설용지(연수원)로 용도 변경에 따른 면적 증가
-	운동휴양시설용지	• 면적축소 감) 871㎡	• 대체 공공시설용지(주차장) 확보를 위해 운동휴양시설용지(축구장) 축소
-	공공시설용지	• 면적축소 감) 896㎡ • 면적증가 증) 871㎡	• 공공시설용지(주차장)를 교육시설용지(연수원)로 용도 변경에 따른 면적 축소 • 대체 공공시설용지(주차장) 확보에 따른 면적 증가

라. 기반시설의 배치와 규모에 관한 도시관리계획 결정 조서(변경없음)

마. 건축물에 대한 용도·건폐율·용적률·높이·배치·형태·색채·건축선에 관한 도시관리계획 결정조서(변경없음)

바. 가구 및 획지의 규모와 구성에 관한 도시관리계획 결정(변경) 조서

도면표시 번 호	가구번호		면적(㎡)			획지				비고
	기정	변경	기정	변경	변경후	위치	면적(㎡)			
							기정	변경	변경후	
1 (교육시설)	1-1 (연수원)	1-1	5,836	증)896	6,732	4-7대	5,836	증)896	6,732	
	1-2 (수련관)	1-2	8,880	-	8,880	3-1대	8,880	-	8,880	
2 (아영장)	2-1	2-1	1,926	-	1,926	7답	1,926	-	1,926	
	2-2	2-2	3,243	-	3,243	산58-4구	3,243	-	3,243	
	2-3	2-3	2,804	-	2,804	9답	2,804	-	2,804	

도면표시 번 호	가구번호		면적(㎡)			획지				비고
	기정	변경	기정	변경	변경후	위치	면적(㎡)			
							기정	변경	변경후	
	2-4	2-4	1,583	-	1,583	산49-5임	1,583	-	1,583	
	2-5	2-5	3,572	-	3,572	4-6원	3,572	-	3,572	
	2-6	2-6	3,961	-	3,961	16답	3,961	-	3,961	
	2-7	2-7	2,663	-	2,663	13-2답	2,663	-	2,663	
	2-8	2-8	365	-	365	12답	365	-	365	
3 (수영장)	3-1	3-1	4,673	-	4,673	8답	4,673	-	4,673	
	3-2	3-2	4,355	-	4,355	4-6원	4,355	-	4,355	
4 (족구장)	4-1	-	871	감)871	-	4-7대	871	감)871	-	
5 (아외공연장)	5-1	5-1	2,318	-	2,318	4-6원	2,318	-	2,318	
6 (주차장)	6-1	6-1	2,644	-	2,644	산59임	2,644	-	2,644	
	6-2	6-2	3,456	-	3,456	4-6원	3,456	-	3,456	
	6-4	-	896	감)896	-	4-7대	896	감)896	-	
	-	6-4	-	증)871	871	4-7대	-	증)871	871	
	6-5	6-5	1,661	-	1,661	산57임	1,661	-	1,661	
	6-6	6-6	2,530	-	2,530	산59임	2,530	-	2,530	
	6-7	6-7	786	-	786	14-1답	786	-	786	
7 (물탱크실)	7-1	7-1	209	-	209	산49-5임	209	-	209	
8 (오수처리장)	8-1	8-1	892	-	892	14-1답	892	-	892	
9 (간이식당)	9-1	9-1	630	-	630	4원	630	-	630	
14 (기타시설)	14-1	14-1	87	-	87	13-2답	87	-	87	
	14-2	14-2	126	-	126	8답	126	-	126	
	14-3	14-3	149	-	149	4-6원	149	-	149	
	14-4	14-4	80	-	80	4-6원	80	-	80	
15 (쓰레기처리장)	15-1	15-1	177	-	177	산49-5임	177	-	177	
	15-2	15-2	110	-	110	4-5전	110	-	110	

광양시 고시 제2024-104호

광양시 도시관리계획(유원지 제1호) 결정(정정·경미한 변경) 및 지형도면 승인 고시

광양시 마동 504번지 일원(마동저수지)의 광양 도시관리계획(유원지 제1호) 결정(경미한 변경) 사항에 대하여 「국토의 계획 및 이용에 관한 법률」 제30조에 따라 결정(경미한 변경)하고, 「국토의 계획 및 이용에 관한 법률」 제32조 및 「토지이용규제 기본법」 제8조에 따라 지형도면 승인사항을 정정 및 변경고시합니다.

2024. 4. 4.

광양시장

가. 유원지의 위치: 광양시 마동 504번지 일원(마동저수지)

나. 유원지의 규모: 270,041㎡

다. 유원지 결정 조서

구분	도면표시 번호	시설명	시설의 세분	위 치	면 적(㎡)			최초결정일	비 고
					기정	변경	변경후		
변경	1	마동 유원지	유원지	광양시 마동 504번지 일원 (마동저수지)	270,041	-	270,041	91.10.12.	

라. 유원지 조성계획(유원지 제3호) 결정(변경) 조서

구 분		부 지 면 적 (㎡)			시 설 면 적(㎡)				비 고
					건 축 면 적		연 면 적		
		기정	변경	증·감	기정	변경	기정	변경	
총 계		270,041	270,041	-	5,300	5,300	13,577	13,577	
시설소계		100,717	101,890	증)1,173	5,300	5,300	13,577	13,577	
	유희시설	5,823	5,823	-	-	-	-	-	
	운동시설	1,741	1,741	-	-	-	-	-	
	휴양시설	9,278	9,278	-	-	-	-	-	
	특수시설	40,656	41,560	증)904	4,635	4,635	12,753	12,753	
	편익시설	1,945	1,945	-	-	-	-	-	
	관리시설	41,274	41,543	증)269	665	665	824	824	

구 분	부 지 면 적 (㎡)			시 설 면 적(㎡)				비 고
				건 축 면 적		연 면 적		
	기정	변경	증·감	기정	변경	기정	변경	
녹지 및 수변 (기타시설)	169,324	168,151	감)1,173	-	-	-	-	

※ 광양시 고시 제2023-222호(2023. 7. 13.)에 따른 광양 도시관리계획(미동유원지 조성계획) 결정(경미한 변경) 및 지형도면 승인 고시 내용 중 유원지 조성계획 세부내역 면적산정 착오에 따른 정정내용 반영(특수시설 4-16) 및 급회 증설(특수시설 4-6, 관리시설(도로)) 면적 반영

마. 변경사유서

도면표시 번 호	시설명	변경내용	변 경 사 유
1	미동 유원지	- 시설면적 변경 : 증) 1,173 ㎡ - 특수시설 면적 : 증) 904㎡ - 관리시설 면적 : 증) 269㎡ - 녹지 및 수변 면적 변경 : 감) 1,173㎡	- 산책로 계획을 위한 조성계획 반영 - 면적산정 착오에 따른 정정내용 반영

바. 세부시설 결정(변경) 조서

구분	도면 표시	시설명	부 지 면 적 (㎡)			시설면적(㎡)				비 고
						건 축 면 적		연 면 적		
			기정	변경	증·감	기정	변경	기정	변경	
총 계			270,041	270,041	-					시설율 37.70%
시설소계			100,717	101,890	증)1,173					
유희 시설	소 계		5,823	5,823	-	-	-	-	-	
	1-1	에코포레스트	2,100	2,100	-	-	-	-	-	
	1-2	에코놀이터	2,231	2,231	-	-	-	-	-	
	1-3	나무놀이터	1,492	1,492	-	-	-	-	-	
운동 시설	소 계		1,741	1,741	-	-	-	-	-	
	2-1	나루터	720	720	-	-	-	-	-	
	2-2	운동마당	766	766	-	-	-	-	-	
	2-3	건강쉼터	255	255	-	-	-	-	-	
휴양 시설	소 계		9,278	9,278	-	-	-	-	-	
	3-1	잔디광장1	2,185	2,185	-	-	-	-	-	
	3-2	커뮤니티광장	151	151	-	-	-	-	-	
	3-3	패밀리팜	2,531	2,531	-	-	-	-	-	
	3-4	피크닉장1	2,816	2,816	-	-	-	-	-	
	3-5	피크닉장2	1,595	1,595	-	-	-	-	-	

구분	도면 표시	시설명	부 지 면 적 (㎡)			시설면적(㎡)				비 고
						건 축 면 적		연 면 적		
			기정	변경	증·감	기정	변경	기정	변경	
특수 시설	소 계		40,656	41,560	증)904	4,635	4,635	12,753	12,753	
	4-1	문화회관	8,090	8,090	-	4,635	4,635	12,753	12,753	지상9층
	4-2	문화전시원	2,568	2,568	-	-	-	-	-	
	4-3	수생식물군락지	6,181	6,181	-	-	-	-	-	
	4-4	야생화원	1,090	1,090	-	-	-	-	-	
	4-5	화목원	2,096	2,096	-	-	-	-	-	
	4-6	생태학습장	333	345	증)12	-	-	-	-	
	4-7	커뮤니티정원	1,044	1,044	-	-	-	-	-	
	4-8	환경교실	506	506	-	-	-	-	-	
	4-9	곰솔이야기숲	588	588	-	-	-	-	-	
	4-10	비오톱관찰원	881	881	-	-	-	-	-	
	4-11	생태전망대	84	84	-	-	-	-	-	
	4-12	초지식물교재원	1,702	1,702	-	-	-	-	-	
	4-13	버드나무학습원	1,398	1,398	-	-	-	-	-	
	4-14	수생식물원	1,036	1,036	-	-	-	-	-	
	4-15	자생수목이식원	2,661	2,661	-	-	-	-	-	
	4-16	생태경관숲원	99	991	증)892	-	-	-	-	
	4-17	소나무학습장	1,750	1,750	-	-	-	-	-	
	4-18	음악분수	6,547	6,547	-	-	-	-	-	
	4-19	숲속놀이터	690	690	-	-	-	-	-	
	4-20	조류전망대	36	36	-	-	-	-	-	
	4-21	습지진데크로드	146	146	-	-	-	-	-	
	4-22	계류시설	1,130	1,130	-	-	-	-	-	
편익 시설	소 계		1,945	1,945	-	-	-	-	-	
	5-1	전망스탠드	127	127	-	-	-	-	-	
	5-2	야외무대	84	84	-	-	-	-	-	
	5-3	관람석	298	298	-	-	-	-	-	
	5-4	에코건강놀이마당	806	806	-	-	-	-	-	
	5-5	환경정화쉼터	630	630	-	-	-	-	-	

구분	도면 표시	시설명	부 지 면 적 (㎡)			시설면적(㎡)				비 고
						건 축 면 적		연 면 적		
			기정	변경	증·감	기정	변경	기정	변경	
관리 시설	소 계		41,274	41,543	증)269	665	665	824	824	
	6-1	방문자센터	667	667	-	336	336	495	495	지상2층
	6-2	진입광장1	674	674	-	-	-	-	-	
	6-3	진입광장2	727	727	-	-	-	-	-	
	6-4	미동광장	2,824	2,824	-	-	-	-	-	
	6-5	광장2	60	60	-	-	-	-	-	
	6-6	광장3	231	231	-	-	-	-	-	
	6-7	숲속광장1	69	69	-	-	-	-	-	
	6-8	숲속광장2	19	19	-	-	-	-	-	
	6-9	숲속광장3	19	19	-	-	-	-	-	
	6-10	숲속광장4	80	80	-	-	-	-	-	
	6-11	숲속광장5	67	67	-	-	-	-	-	
	6-12	숲속광장6	14	14	-	-	-	-	-	
	6-13	숲속광장7	68	68	-	-	-	-	-	
	6-14	분수대운영실	336	336	-	126	126	126	126	지상1층
	6-15	다목적광장1	576	576	-	-	-	-	-	
	6-16	다목적광장2	1,246	1,246	-	-	-	-	-	
	6-17	주차장1	4,090	4,090	-	-	-	-	-	
	6-18	주차장2	5,713	5,713	-	-	-	-	-	
	6-19	주차장3	2,390	2,390	-	-	-	-	-	
	6-20	주차장4	6,194	6,194	-	-	-	-	-	
	6-21	화장실1	58	58	-	42	42	42	42	
	6-22	화장실2	83	83	-	42	42	42	42	
	6-23	기계실	47	47	-	47	47	47	47	
	6-24	대기오염측정소	160	160	-	72	72	72	72	지상1층
		도로	14,862	15,131	증)269	-	-	-	-	
기타 시설	소 계		169,324	168,151	감)1,173	-	-	-	-	
	7	녹지	107,039	105,866	감)1,173	-	-	-	-	
	8	수변	62,285	62,285	-	-	-	-	-	

바. 유원지 조성계획 세부시설 관계 조서 및 도면: 게재 생략(광양시청 공원과 비치)
사. 기타 자세한 사항은 광양시청 공원과(☎061-797-2951)로 문의하여 주시기 바랍니다.

광양시 고시 제2024-105호

광양 도시계획시설(대로 3-6호선)사업 실시계획(변경)인가 정정 고시

광양시 고시 제2024-81호로 고시한 광양 도시계획시설(대로 3-6호선)사업 실시계획(변경)인가 고시에 대하여 폭원 오기 정정이 있어 다음과 같이 정정 고시합니다.

2024. 4. 4.

광양시장

1. 사업시행지의 위치(변경없음)
 - 광양시 광양읍 덕례리 1129-21번지 일원
2. 사업의 종류 및 명칭(변경없음)
 - 종 류: 광양 도시계획시설(대로 3-6호선)사업
 - 명 칭: 도시계획도로 대로3-6호선(제일자동차~덕례덕진봄아파트) 개설공사
3. 사업시행 면적 또는 규모(변경)-정정
 - 당 초: 23,974㎡(L= 455m, B=25m)
 - 변 경: 21,035㎡(L= 478m, B=8m) - 감2,939㎡
 - 정정 21,035㎡(L= 478m, B=25m) - 감2,939㎡
4. 사업시행자의 성명 및 주소(변경없음)
 - 성 명 : 광양시장(도로과장)
 - 주 소: 전라남도 광양시 시청로 33(중동)
5. 사업 착수 및 준공 예정일(변경)
 - (당 초) 2020. 6. 25. ~ 2025. 6. 24.
 - (변 경) 2020. 6. 25. ~ 2027. 12. 31.(증 30개월)
6. 사용 또는 수용할 토지 조서: 다음
7. 관계도서: 게재 생략(광양시청 도로과 및 도시과 비치)
8. 기타 자세한 사항은 광양시청 도로과(☎061-797-2748) 및 도시과(☎061-797-2844)로 문의하시기 바랍니다.

사용 또는 수용할 토지 조서

연번	토지소재지	지번	지목	지적면적(㎡)	편입면적(㎡)	소유자		소유권이외의 권리자			비고
						주소	성명	주소	성명	권리관계	
1	덕례리	1129-21	도	453	453	국토교통부	국				
2	덕례리	1129-18	전	1,829	1,829	전라남도 순천시 장선배기길 89, 101동 13**호 (조례동, 금당대림아파트)	박*희				
3	덕례리	1129-20	전	128	128	전라남도 광양시 시청로 62, 102동 45**호 (중동, 이편한세상광양)	양*원				
4	덕례리	산111-8	임	2,615	1,171	서울시 마포구 상암산로1길 24, 407동 23**호(상암동, 상암동월드컵파크4단지)	장*영				
						순천시 조례2길 4, 4**호	주식회사 그랜*파크				
5	덕례리	산111-5	임	2,151	28	서울 관악구 신림동 5**-1	이*순				
6	덕례리	산109-2	임	2,600	2,600	광양시 군장길 3**-15(중군동)	이*호				
7	덕례리	산109-1	임	926	926	광양읍 외룡길 33, 709동1**호 (광양송보파인빌7차)	김*희				
8	덕례리	산108-6	임	213	213	광양시 진상면 백학로 11**	김*애				
9	덕례리	998-1	전	1,073	1,073	전라남도 광양시 광양읍 덕산2길 1*	하*임	전라남도 광양시 광양읍 신재로 1*	광양** 협동조합	근저당권	채무자 하*임
10	덕례리	996-1	전	798	798	순천시 자경1길 32-**(조곡동)	신*환				
11	덕례리	995-11	중	4	4	광양시 광양읍 덕산5길 27-**	서*이	여주시 문수로 1**-1(문수동)	여수** 새마을금고	근저당권	채무자 광양**교회
12	덕례리	994-1	전	868	806	전라남도 고흥군 고흥읍 학교길 **	장*영				
13	덕례리	993-1	답	22	22	전라남도 고흥군 고흥읍 학교길 **	장*영				
14	덕례리	산105-1	임	525	525	전라남도 순천시 연향동 1658 블루시아파트 102-6**	배*우				
15	덕례리	992-5	전	209	209	광양읍 용강1길 12, 209동 20**호(창덕에버빌아파트)	김*완				
16	덕례리	992-2	전	19	19	전라남도 순천시 조례뫼들길 **(조례동)	전*영				
17	덕례리	1129-22	도	195	195	건설부	국				
18	덕례리	1129-4	전	58	58	광양읍 인사리 1**-3	김*재				
19	덕례리	산110-1	임	17097	7,172	광양읍 칠성리 912-4 우림빌라 1**호	박*만	서울 중구 남대문로2가 9-*	국*은행	가압류	박*만 지분

연번	토 지 소재지	지 번	지목	지적면적 (㎡)	편입면적 (㎡)	소유자		소유권이외의 권리자			비고
						주 소	성 명	주소	성명	권리관계	
						경기도 성남시 분당구 수내동 27 양지마을 526-16**	이*수	순천시 저전동 141-*	박*인	가압류	박*만 지분
						전라남도 순천시 팔마1길 25, 103동 11**호 (연향동, 연향대주피오레아파트)	황*하	광양읍 칠성리 912-4 우림빌라 10*호	정*애	가압류	박*만 지분
						전라남도 순천시 장평 4길 7*(남정동)	주식회사 금강*자원	광양군 옥곡면 선유리 3**	안*식	가압류	박*만 지분
						전라남도 순천시 해룡면 신대로 97, 501동 27**호 (중흥에스-클래스5단지)	정*환	이리시 남중동 *	구*서	가압류	박*만 지분
						전라남도 순천시 상사면 미륵길 18-*	장*곤	광양읍 목성리 726-*	염*선	가압류	박*만 지분
								광양읍 덕례리 1725 오성아파트 102-1**	박*자	가압류	박*만 지분
20	덕례리	산110-6	임	415	415	전라남도 순천시 연향동 1658 블루시안아파트 102-6**	배*우	광양읍 덕례리 1725 오성타워맨션 12-1**	문*식	가압류	박*만 지분
21	덕례리	산110-4	임	1311	1,311	전라남도 광양시 광양읍 외룡길 33, 702동 16**호 (광양송보파인빌7차)	서*진	전라남도 광양시 광양읍 신재로 1*	광양농업 협동조합	근저당권	채무자 서*기
22	덕례리	1588-17	구	208	208	국토교통부	국				
23	덕례리	999-3	전	5	5	광주광역시 광산구 신창로71번길 16, 1104동 2**호(신창동, 신창5차부영시랑으로)	김*렬	전라남도 광양시 광양읍 신재로 1*	광양농업 협동조합	근저당권 지상권	채무자 김*희
24	덕례리	999-5	도	6	6	광주광역시 광산구 신창로71번길 16, 1104동 2**호(신창동, 신창5차부영시랑으로)	김*렬	전라남도 광양시 광양읍 신재로 1*	광양농업 협동조합	근저당권 지상권	채무자 김*희
25	덕례리	997-1	전	805	430	광양시 광양읍 덕례리 8**	박*배				
26	덕례리	1586-1	도	102	66	국토교통부	국				
27	덕례리	1021-5	전	512	340	전라남도 광양시 광양읍 덕례리 8**	진주*씨 공대공 파광옥 중친회				
28	덕례리	1021-6	전	22	22	전라남도 광양시 광양읍 덕례리 8**	진주*씨 공대공 파광옥 중친회				
29	덕례리	991-3	전	3	3	경상남도 창원시 성산구 중앙대로77, 9**호(중앙동, 동성올림픽타운)	덕*종합 건설 주식회사				
소 계				35,172	21,035						

광양시 고시 제2024-106호

광양 도시계획시설(대로 2-25호선)사업 실시계획인가 고시

광양시 광양읍 세풍리 ~ 도월리 일원의 광양 도시계획시설(대로 2-25호선)사업에 대하여 「국토의 계획 및 이용에 관한 법률」 제88조 및 제91조, 같은 법 시행령 제97조 및 제100조에 따라 실시계획인가하고 다음과 같이 고시합니다.

2024. 4. 4.

광양시장

1. 사업시행지의 위치
 - 광양시 광양읍 세풍리 ~ 도월리 일원
2. 사업의 종류 및 명칭
 - 종 류: 광양 도시계획시설(대로 2-25호선) 사업
 - 명 칭: 세풍산단 진입도로 개설공사(광양역 ~ 세풍산단)
3. 사업시행 면적 또는 규모
 - 면 적: 134,858㎡
 - 규 모: L=2,240m, B=26m
4. 사업시행자의 성명 및 주소
 - 성 명: 광양시장(도로과장)
 - 주 소: 전라남도 광양시 시청로 33(중동)
5. 사업 착수 및 준공 예정일
 - 착수예정일: 실시계획인가일
 - 준공예정일: 2029. 12. 31.
6. 사용 또는 수용할 토지 조서: 다음
7. 관계도서: 게재 생략(광양시청 도로과 및 도시과 비치)
8. 열람기간 및 장소
9. 기타 자세한 사항은 광양시청 도로과(☎061-797-2748) 및 도시과(☎061-797-2844)로 문의하시기 바랍니다.

사용 또는 수용할 토지 조서

일련 번호	소재지	지번	지목	지적		소유자		관계인		
				공부상 면적 (㎡)	편입면적 (㎡)	성명	주소	성명	주소	관리관계
합계										
1	광양읍 세풍리	1305-3	도로	190	190	국유지	국(국토교통부)			
2	광양읍 세풍리	1305-2	도로	69	69	국유지	국(국토교통부)			
3	광양읍 세풍리	1306-1	도로	260	260	국유지	국(국토교통부)			
4	광양읍 세풍리	1307-1	도로	83	83	국유지	국(농림축산식품부)			
5	광양읍 세풍리	1308-5	도로	190	190	국유지	국(국토교통부)			
6	광양읍 세풍리	1308-6	도로	136	136	국유지	국(국토교통부)			
7	광양읍 세풍리	1308-7	도로	55	55	국유지	국(국토교통부)			
8	광양읍 세풍리	1308-4	답	542	542	공유지	광양시			
9	광양읍 세풍리	1309-1	답	1,015	1,015	공유지	광양시			
10	광양읍 세풍리	1310-1	답	1,126	1,126	공유지	광양시			
11	광양읍 세풍리	1311-1	답	831	831	공유지	광양시			
12	광양읍 세풍리	1312-1	답	709	709	공유지	광양시			
13	광양읍 세풍리	1313-1	답	677	677	공유지	광양시			
14	광양읍 세풍리	1314-1	답	715	715	공유지	광양시			
15	광양읍 세풍리	1114-1	답	407	407	공유지	광양시			
16	광양읍 세풍리	1113	답	466	457	공유지	광양시			
17	광양읍 세풍리	1124-20	답	347	347	이*임	광양읍 세풍리 ***			
18	광양읍 세풍리	1113-1	답	33	33	한국농어촌 공사	경기도 의왕시 포일동 487			

일련 번호	소재지	지번	지목	지적		소유자		관계인		
				공부상 면적 (㎡)	편입면적 (㎡)	성명	주소	성명	주소	권리관계
19	광양읍 세풍리	1124-19	잡종지	169	169	한국농어촌 공사	경기도 의왕시 포일동 487			
20	광양읍 세풍리	산6-1	임야	495	495	장*익	광양읍 인동리 ***			
						장*익	광양읍 인동리 ***			
						장*익	광양읍 인동리 ***			
21	광양읍 세풍리	1124-5	전	46	46	공유지	광양시			
22	광양읍 세풍리	1124-18	전	32	32	공유지	광양시			
23	광양읍 세풍리	1112	답	698	698	이*임	광양읍 세풍리 ***			
24	광양읍 세풍리	1111-1	답	1,027	1,027	공유지	광양시			
25	광양읍 세풍리	1110-1	답	1,029	1,029	공유지	광양시			
26	광양읍 세풍리	1109-1	답	1,074	1,074	공유지	광양시			
27	광양읍 세풍리	1108-1	답	1,283	1,283	박*경	전라남도 순천시 덕암*길 **(덕암동)	순천** **조합	전라남도 순천시 백연길 *** (조례동)	근저당권
						박*준	전라남도 순천시 덕암*길 **(덕암동)			
						박*진	전라남도 순천시 덕암*길 **(덕암동)			
28	광양읍 세풍리	1107-1	도로	435	435	국유지	국(농림축산식품부)			
29	광양읍 세풍리	1106-1	답	1,241	1,241	한*진	전라남도 순천시 매산길 **, ***동 ***호(매곡동,삼풍그린파크)			
30	광양읍 세풍리	1105-1	답	1,009	1,009	공유지	광양시			
31	광양읍 세풍리	1104-1	답	977	977	공유지	광양시			
32	광양읍 세풍리	1103-1	답	1,029	1,029	박*수	광양읍 세풍리 ***			
33	광양읍 세풍리	1121	답	1,708	86	정*영	전라남도 광양시 광양읍 용강1길 **,***동 ****호 (창덕에버빌아파트)			

일련 번호	소재지	지번	지목	지적		소유자		관계인		
				공부상 면적 (㎡)	편입면적 (㎡)	성명	주소	성명	주소	권리관계
						서*영	전라남도 순천시 왕궁길 **, ***동 ****호 (조례동, 현대아파트)			
34	광양읍 세풍리	1102-1	답	1,098	1,098	황*임	광양읍 세풍리 *			
35	광양읍 세풍리	904-35	구거	5,871	319	국유지	국(농림축산식품부)			
36	광양읍 세풍리	1121-1	답	77	77	공유지	광양시			
37	광양읍 세풍리	916-1	답	2,448	2,448	이*주	순천시 저전동 ***-**			
38	광양읍 세풍리	917-3	답	1,098	1,098	박*주	순천시 해룡면 신대리 ***-*			
39	광양읍 세풍리	904-37	구거	164	164	국유지	국(농림축산식품부)			
40	광양읍 세풍리	904-34	구거	340	340	국유지	국(농림축산식품부)			
41	광양읍 세풍리	903-1	도로	157	157	국유지	국(농림축산식품부)			
42	광양읍 세풍리	904-41	도로	62	62	국유지	국(농림축산식품부)			
43	광양읍 세풍리	917-2	답	249	249	박*자	전라남도 순천시 해룡면 장선배기길 ***, ***동 ***호 (송촌파인힐아파트)			
						임*현	서울특별시 관악구 신림로**길**, ***호(신림동)			
						임*현	서울특별시 관악구 신림로**길**, ***호(신림동)			
44	광양읍 세풍리	915-1	답	1,310	1,310	공유지	광양시			
45	광양읍 세풍리	904-24	구거	264	224	국유지	국(농림축산식품부)			
46	광양읍 세풍리	904-5	도로	592	592	국유지	국(농림축산식품부)			
47	광양읍 세풍리	1323-1	도로	2,362	3	국유지	국(국토교통부)			
48	광양읍 세풍리	1322	도로	496	26	국유지	국(농림축산식품부)			
49	광양읍 세풍리	1321-1	도로	654	78	국유지	국(국토교통부)			

일련 번호	소재지	지번	지목	지적		소유자		관계인		
				공부상 면적 (㎡)	편입면적 (㎡)	성명	주소	성명	주소	권리관계
50	광양읍 세풍리	1321-2	도로	787	88	국유지	국(국토교통부)			
51	광양읍 세풍리	1321-6	도로	3	3	국유지	국(국토교통부)			
52	광양읍 세풍리	904-16	도로	18	18	국유지	국(농림축산식품부)			
53	광양읍 세풍리	1321-7	도로	5	5	국유지	국(국토교통부)			
54	광양읍 세풍리	1321-3	도로	25	16	국유지	국(국토교통부)			
55	광양읍 세풍리	1321	답	1,274	103	김*희	전라남도 광양시 광양읍 덕례리 ***-* 대림아파트 ***_****			
56	광양읍 세풍리	1321-5	답	199	199	공유지	광양시			
57	광양읍 세풍리	1320	답	2,316	2	정*순	전라남도 순천시 연향*로 **, ***동 ***호(연향동,대우아파트)	최*희	전라남도 순천시 생목길 *, ***동 ****호 (생목동,벽산첼시빌)	기등기 권자
58	광양읍 세풍리	1320-1	답	659	659	공유지	광양시			
59	광양읍 세풍리	1319-1	답	829	829	김*숙	전라남도 광양시 광양읍 봉정길 **-*			
60	광양읍 세풍리	1318-1	답	814	814	공유지	광양시			
61	광양읍 세풍리	1317-1	답	700	700	공유지	광양시			
62	광양읍 세풍리	1316-1	답	581	581	공유지	광양시			
63	광양읍 세풍리	1315-1	답	562	562	공유지	광양시			
64	광양읍 세풍리	1088-1	답	566	566	공유지	광양시			
65	광양읍 세풍리	1089-1	답	572	572	공유지	광양시			
66	광양읍 세풍리	1090-1	답	572	572	공유지	광양시			
67	광양읍 세풍리	1091-1	답	567	567	공유지	광양시			
68	광양읍 세풍리	1092-1	답	551	551	이**자	광양읍 세풍리 ***			

일련 번호	소재지	지번	지목	지적		소유자		관계인		
				공부상 면적 (㎡)	편입면적 (㎡)	성명	주소	성명	주소	권리관계
69	광양읍 세풍리	1093-1	답	541	541	공유지	광양시			
70	광양읍 세풍리	1094-1	답	600	600	공유지	광양시			
71	광양읍 세풍리	1095-1	답	794	794	김*순	전라남도 광양시 광양읍 서평*길 *, ***동 ***호 (덕진광양의봄아파트)	유*분	전라남도 광양시 광양읍 중여길**-**	가처분
						김*춘	전라남도 광양시 봉강면 부암길 **			
72	광양읍 세풍리	1096-1	도로	331	331	국유지	국(농림축산식품부)			
73	광양읍 세풍리	904-39	구거	11,229	11,229	국유지	국(농림축산식품부)			
74	광양읍 세풍리	1097-1	답	823	823	공유지	광양시			
75	광양읍 세풍리	1098-1	답	583	583	김*익	전라남도 순천시 해룡면 좌야로 ***,***동 ***호 (중흥에스-클래스*단지)	순천** **조합	전라남도 순천시 백연길 *** (조례동)	근저당권
76	광양읍 세풍리	1099-1	답	478	478	김*익	전라남도 순천시 해룡면 좌야로 ***,***동 ***호 (중흥에스-클래스*단지)	순천** **조합	전라남도 순천시 백연길 *** (조례동)	근저당권
77	광양읍 세풍리	1100-1	답	462	462	공유지	광양시			
78	광양읍 세풍리	1101-1	답	459	459	공유지	광양시			
79	광양읍 세풍리	918-1	답	460	460	밀양박씨** 공파**성황* *	동광양시 황길동 ***	광양시		입류
80	광양읍 세풍리	919-1	답	488	488	공유지	광양시			
81	광양읍 세풍리	914-1	답	1,026	1,026	나*원	여천시 중흥동 ***			
82	광양읍 세풍리	913-1	답	959	959	박*수	광양읍 세풍리 ***-**			
83	광양읍 세풍리	912-1	답	970	970	공유지	광양시			
84	광양읍 세풍리	911-1	답	988	988	공유지	광양시			
85	광양읍 세풍리	910-1	답	1,046	1,046	공유지	광양시			

일련 번호	소재지	지번	지목	지적		소유자		관계인		
				공부상 면적 (㎡)	편입면적 (㎡)	성명	주소	성명	주소	권리관계
86	광양읍 세풍리	909-1	답	1,112	1,112	공유지	광양시			
87	광양읍 세풍리	908-1	답	1,196	1,196	공유지	광양시			
88	광양읍 세풍리	907-1	답	1,264	1,264	공유지	광양시			
89	광양읍 세풍리	906-3	답	425	425	공유지	광양시			
90	광양읍 세풍리	906	답	745	21	오*현	전라남도 순천시 해룡면 신대로 **, ***동 ****호 (증흥에스-클래스*단지)			
91	광양읍 세풍리	904-38	구거	2,508	75	국유지	국(농림축산식품부)			
92	광양읍 세풍리	920-1	답	488	488	공유지	광양시			
93	광양읍 세풍리	921-1	답	493	493	성*순	전라남도 순천시 해룡면 신성*길 **	주식** **은행	서울특별시 영등포구 국제금융로*길**(여의도동) (검단산업지리지점)	근저당권
94	광양읍 세풍리	922-1	답	504	504	공유지	광양시			
95	광양읍 세풍리	923-1	답	514	514	공유지	광양시			
96	광양읍 세풍리	924-1	답	554	554	공유지	광양시			
97	광양읍 세풍리	925-1	답	607	607	공유지	광양시			
98	광양읍 세풍리	926-1	답	690	690	공유지	광양시			
99	광양읍 세풍리	927-1	답	960	960	공유지	광양시			
100	광양읍 세풍리	927	답	2,627	7	성*운	광양읍 목성리 ***			
101	광양읍 세풍리	904-40	구거	21,764	48	국유지	국(농림축산식품부)			
102	광양읍 세풍리	906-4	도로	1,789	1,789	국유지	국(농림축산식품부)			
103	광양읍 도월리	535-27	답	1,782	1,782	국유지	국(기획재정부)			
104	광양읍 도월리	535-30	답	186	186	국유지	국(기획재정부)			

일련 번호	소재지	지번	지목	지적		소유자		관계인		
				공부상 면적 (㎡)	편입면적 (㎡)	성명	주소	성명	주소	권리관계
105	광양읍 도월리	535-28	제방	224	224	국유지	국(국토교통부)			
106	광양읍 도월리	564-61	구거	394	394	국유지	국(농림축산식품부)			
107	광양읍 도월리	564-63	제방	495	495	국유지	국(국토교통부)			
108	광양읍 도월리	564-57	구거	248	248	국유지	국(농림축산식품부)			
109	광양읍 도월리	564-47	답	122	122	공유지	광양시			
110	광양읍 도월리	564-13	답	255	255	공유지	광양시			
111	광양읍 도월리	564-60	답	89	89	공유지	광양시			
112	광양읍 도월리	564-58	구거	371	371	국유지	국(농림축산식품부)			
113	광양읍 도월리	564-56	답	871	871	박*원	전라남도 광양시 광양읍 봉정길 **-**	광양** **조합	전라남도 광양시 광양읍 신재로**	근저당권
114	광양읍 도월리	567-44	답	1,118	1,118	공유지	광양시			
115	광양읍 도월리	567-42	답	1,031	1,031	공유지	광양시			
116	광양읍 도월리	567-40	답	2,131	2,131	공유지	광양시			
117	광양읍 도월리	567-39	답	1,113	1,113	강*호	전라남도 광양시 광양읍 목상*길 **-**, ***호(서광빌라)	농협** **회사	서울특별시 중구 통일로*** (충정로*가) (광양시지부)	근저당권
118	광양읍 도월리	567-38	답	1,051	1,051	공유지	광양시			
119	광양읍 도월리	567-49	도로	490	490	국유지	국(농림축산식품부)			
120	광양읍 도월리	567-51	구거	241	241	국유지	국(농림축산식품부)			
121	광양읍 도월리	567-53	수도용 지	17	17	국유지	국(환경부)			
122	광양읍 도월리	567-37	수도용 지	58	58	국유지	국(환경부)			
123	광양읍 도월리	567-54	수도용 지	17	17	국유지	국(환경부)			

일련 번호	소재지	지번	지목	지적		소유자		관계인		
				공부상 면적 (㎡)	편입면적 (㎡)	성명	주소	성명	주소	권리관계
124	광양읍 도월리	567-36	답	39	39	공유지	광양시			
125	광양읍 도월리	571-46	답	668	668	전주최씨** 공알림사*** 친회	광양읍 도월리 ***			
126	광양읍 도월리	571-45	양어장	757	757	공유지	광양시			
127	광양읍 도월리	571-44	답	271	271	공유지	광양시			
128	광양읍 도월리	571-43	답	1,059	1,059	공유지	광양시			
129	광양읍 도월리	570-18	도로	475	475	국유지	국(농림축산식품부)			
130	광양읍 도월리	570-17	구거	341	341	국유지	국(농림축산식품부)			
131	광양읍 도월리	570-16	답	468	468	유*완	광양읍 도월리 ***			
132	광양읍 도월리	535-29	대지	10	10	김*전	전라남도 광양시 광양읍 외룡길 **,***동 ***호 (광양송보파인빌*차)	다압** **조합	전라남도 광양시 다압면 향동*길**	근저당권
133	광양읍 도월리	535-31	답	7	7	김*전	전라남도 광양시 광양읍 외룡길 **,***동 ***호 (광양송보파인빌*차)			
134	광양읍 도월리	535-25	구거	359	359	국유지	국(국토교통부)			
135	광양읍 도월리	535-24	답	290	290	공유지	광양시			
136	광양읍 도월리	535-20	구거	23	23	국유지	국(국토교통부)			
137	광양읍 도월리	535-26	제방	112	112	국유지	국(국토교통부)			
138	광양읍 도월리	535-21	제방	37	37	국유지	국(국토교통부)			
139	광양읍 도월리	531-11	하천	36,164	2,550	국유지	국(국토교통부)			
140	광양읍 도월리	567-55	답	36	36	공유지	광양시			
141	광양읍 도월리	567-48	답	176	176	한*숙	광양읍 도월리 ***			

일련 번호	소재지	지번	지목	지적		소유자		관계인		
				공부상 면적 (㎡)	편입면적 (㎡)	성명	주소	성명	주소	권리관계
142	광양읍 도월리	567-47	답	1,066	1,066	이*기	전라남도 광양시 광양읍 도월길 ***	광양시		압류
								광양** **조합	전라남도 광양시 광양읍 신재로**	근저당권
143	광양읍 도월리	567-46	답	1,264	1,264	정*기	전라남도 광양시 옥곡면 큰골길 **-**			
						서*기	전라남도 광양시 진등길**, ***동 ****호 (마동,송보파인빌뷰아파트)			
144	광양읍 도월리	567-45	답	503	503	공유지	광양시			
145	광양읍 도월리	571-58	답	50	50	공유지	광양시			
146	광양읍 도월리	571-62	답	524	524	공유지	광양시			
146	광양읍 도월리	571-61	답	445	445	공유지	광양시			
148	광양읍 도월리	571-60	수도용 지	226	226	국유지	국(환경부)			
149	광양읍 도월리	571-63	수도용 지	61	61	국유지	국(환경부)			
150	광양읍 도월리	571-57	답	392	392	공유지	광양시			
151	광양읍 도월리	571-56	답	887	887	공유지	광양시			
152	광양읍 도월리	571-54	답	525	525	공유지	광양시			
153	광양읍 도월리	571-52	답	267	267	공유지	광양시			
154	광양읍 도월리	571-50	답	549	549	이*자	광양읍 목성리 ***-*			
155	광양읍 도월리	571-48	답	1,185	1,185	이*자	광양읍 목성리 ***-*			
156	광양읍 도월리	571-47	답	881	881	전주최씨** 공알림사** 총친회	광양읍 도월리 ***			
157	광양읍 도월리	575-32	답	59	59	공유지	광양시			
158	광양읍 도월리	575-31	답	166	166	공유지	광양시			

일련 번호	소재지	지번	지목	지적		소유자		관계인		
				공부상 면적 (㎡)	편입면적 (㎡)	성명	주소	성명	주소	권리관계
159	광양읍 도월리	571-59	구거	415	415	국유지	국(농림축산식품부)			
160	광양읍 도월리	575-30	답	275	275	공유지	광양시			
161	광양읍 도월리	570-19	구거	89	89	국유지	국(농림축산식품부)			
162	광양읍 도월리	574-22	답	931	931	공유지	광양시			
163	광양읍 도월리	574-20	답	979	979	공유지	광양시			
164	광양읍 도월리	574-21	답	451	451	공유지	광양시			
165	광양읍 도월리	574-19	답	681	681	공유지	광양시			
166	광양읍 도월리	574-28	구거	258	258	국유지	국(농림축산식품부)			
167	광양읍 도월리	574-31	도로	324	324	국유지	국(농림축산식품부)			
168	광양읍 도월리	574-18	답	63	63	공유지	광양시			
169	광양읍 도월리	579-13	답	1,625	1,625	서*남	순천시 조례동 *** 대림아파트 ***-****			
170	광양읍 도월리	579-12	답	1,028	1,028	공유지	광양시			
171	광양읍 도월리	579-21	도로	516	516	국유지	국(농림축산식품부)			
172	광양읍 도월리	579-11	답	130	130	공유지	광양시			
173	광양읍 도월리	580-11	답	1,705	1,705	공유지	광양시			
174	광양읍 도월리	590-13	도로	821	821	국유지	국(농림축산식품부)			
175	광양읍 도월리	599-5	답	998	998	김*복	전라남도 순천시 조례동 **** 동신아파트 ***-****			
						최*숙	전라남도 순천시 조례동 **** 동신아파트 ***-****			
176	광양읍 도월리	597-7	답	620	620	윤*웅	전라남도 광양시 중동 **** 태영아파트 ***-****			

일련 번호	소재지	지번	지목	지적		소유자		관계인		
				공부상 면적 (㎡)	편입면적 (㎡)	성명	주소	성명	주소	권리관계
						허*경	전라남도 광양시 봉강면 최산두길 **			
177	광양읍 도월리	590-11	도로	591	591	국유지	국(농림축산식품부)			
178	광양읍 도월리	578-35	답	127	127	공유지	광양시			
179	광양읍 도월리	597-8	답	126	126	공유지	광양시			
180	광양읍 도월리	597-9	구거	73	73	국유지	국(농림축산식품부)			
181	광양읍 도월리	599-4	답	1,112	1,112	공유지	광양시			
182	광양읍 도월리	578-36	구거	175	175	국유지	국(농림축산식품부)			
183	광양읍 도월리	578-34	답	226	226	공유지	광양시			
184	광양읍 도월리	578-33	답	16	16	이*규	광양읍 도월리 ***			
185	광양읍 도월리	597-6	창고용 지	162	162	이*재	전라남도 광양시 광양읍 도청길 ***			
186	광양읍 도월리	600-8	답	972	972	공유지	광양시			
187	광양읍 도월리	598-18	답	164	164	이*기	전라남도 광양시 광양읍 도청길 ***-**	광양** **조합	전라남도 광양시 광양읍 신재로 **	근저당권
188	광양읍 도월리	597-10	구거	217	217	국유지	국(농림축산식품부)			
189	광양읍 도월리	598-19	답	386	386	공유지	광양시			
190	광양읍 도월리	598-20	답	575	575	공유지	광양시			
191	광양읍 도월리	598-21	답	1,490	1,490	공유지	광양시			
192	광양읍 도월리	598-22	답	71	71	국유지	국(국토교통부)			
193	광양읍 도월리	600-34	도로	313	313	국유지	국(농림축산식품부)			
194	광양읍 도월리	598-17	답	76	13	국유지	국(국토교통부)			

일련 번호	소재지	지번	지목	지적		소유자		관계인		
				공부상 면적 (㎡)	편입면적 (㎡)	성명	주소	성명	주소	권리관계
195	광양읍 도월리	600-36	구거	58	58	국유지	국(농림축산식품부)			
196	광양읍 도월리	600-14	도로	495	20	국유지	국(농림축산식품부)			
197	광양읍 도월리	600-16	구거	204	9	국유지	국(농림축산식품부)			
198	광양읍 도월리	575-29	답	1,912	1,912	공유지	광양시			
199	광양읍 도월리	574-15	도로	698	698	국유지	국(농림축산식품부)			
200	광양읍 도월리	574-14	구거	407	407	국유지	국(농림축산식품부)			
201	광양읍 도월리	574-26	답	2,440	2,440	공유지	광양시			
202	광양읍 도월리	574-24	답	1,043	1,043	공유지	광양시			
203	광양읍 도월리	574-30	구거	43	43	국유지	국(농림축산식품부)			
204	광양읍 도월리	579-23	도로	230	230	국유지	국(농림축산식품부)			
205	광양읍 도월리	574-33	도로	51	51	국유지	국(농림축산식품부)			
206	광양읍 도월리	579-17	답	39	39	최보경 외 * 명	전라남도 광양시 광양읍 예구*길 *, ***동 ***호 (영신그린벨)			등기없음
207	광양읍 도월리	579-20	구거	26	26	국유지	국(농림축산식품부)			
208	광양읍 도월리	579-16	답	91	91	공유지	광양시			
209	광양읍 도월리	579-15	답	656	656	공유지	광양시			
210	광양읍 도월리	579-18	구거	173	173	국유지	국(농림축산식품부)			
211	광양읍 도월리	580-13	답	141	141	공유지	광양시			
212	광양읍 도월리	580-12	답	1,519	1,519	오*택	경기도 성남시 분당구 정자로 ***,***동 ***호 (정자동,한솔마을)			

일련 번호	소재지	지번	지목	지적		소유자		관계인		
				공부상 면적 (㎡)	편입면적 (㎡)	성명	주소	성명	주소	권리관계
213	광양읍 도월리	391-4	답	58	58	김*주	전라남도 광양시 광양읍 외룡길 **.*.**동 *.*.*호 (광양송보파인빌*차이파트)	동광** **조합	전라남도 광양시 중동로 **	근저당권/ 지상권
214	광양읍 도월리	580-14	도로	230	230	국유지	국(농림축산식품부)			
215	광양읍 도월리	580-10	답	347	347	공유지	광양시			
216	광양읍 도월리	390-5	대지	33	33	공유지	광양시			
217	광양읍 도월리	390-2	대지	423	1	공유지	광양시			
218	광양읍 도월리	390-3	도로	24	3	김*구	광양군 광양읍 도월리 ***			
						문*심	승주군 서면 압곡리 **			
						문*관	부산시 북구 감전1동 ***			
						문*봉	부산시 북구 감전동 ***-**			
						문*환	광양군 광양읍 도월리 ***			
						문*화	부산시 북구 감전동 ***-*			
						문*자	부산시 동구 초량동 ***			
219	광양읍 도월리	390-6	도로	19	19	김*구	광양군 광양읍 도월리 ***			
						문*심	승주군 서면 압곡리 **			
						문*관	부산시 북구 감전1동 ***			
						문*봉	부산시 북구 감전동 ***-**			
						문*환	광양군 광양읍 도월리 ***			
						문*화	부산시 북구 감전동 ***-*			
						문*자	부산시 동구 초량동 ***			
220	광양읍 도월리	390-1	도로	75	12	김*구	광양군 광양읍 도월리 ***			
						문*심	승주군 서면 압곡리 **			
						문*관	부산시 북구 감전1동 ***			
						문*봉	부산시 북구 감전동 ***-**			
						문*환	광양군 광양읍 도월리 ***			
						문*화	부산시 북구 감전동 ***-*			

일련 번호	소재지	지번	지목	지적		소유자		관계인		
				공부상 면적 (㎡)	편입면적 (㎡)	성명	주소	성명	주소	권리관계
						문*자	부산시 동구 초량동 ***			
221	광양읍 도월리	390-4	도로	27	27	김*구	광양군 광양읍 도월리 ***			
						문*심	승주군 서면 압곡리 **			
						문*관	부산시 북구 감전1동 ***			
						문*봉	부산시 북구 감전동 ***-**			
						문*환	광양군 광양읍 도월리 ***			
						문*화	부산시 북구 감전동 ***-*			
						문*자	부산시 동구 초량동 ***			
222	광양읍 도월리	590-14	도로	436	40	국유지	국(농림축산식품부)			
223	광양읍 도월리	597-11	구거	137	137	국유지	국(농림축산식품부)			
224	광양읍 도월리	600-21	답	411	411	공유지	광양시			
225	광양읍 도월리	597-13	구거	51	51	국유지	국(농림축산식품부)			
226	광양읍 도월리	600-24	답	403	403	공유지	광양시			
227	광양읍 도월리	600-20	답	1,693	1,693	장*익	순천시 저전동 ***-* 은하맨션 나***			
						박*근	순천시 가곡동 *** 신영아파트 ***-****			
228	광양읍 도월리	600-29	답	13	13	최*호	광양군 광양읍 도월리 ***			
						최*선	광양군 광양읍 도월리 ***			
229	광양읍 도월리	600-28	답	174	174	최*호	광양군 광양읍 도월리 ***			
						최*선	광양군 광양읍 도월리 ***			
230	광양읍 도월리	597-14	구거	138	36	국유지	국(농림축산식품부)			
231	광양읍 도월리	600-31	답	1,606	64	강*례	부산광역시 금정구 팔송로**번길 **, ***호(남산동,성한빌라)			
232	광양읍 도월리	600-32	답	7	7	강*례	부산광역시 금정구 팔송로**번길 **, ***호(남산동,성한빌라)			

일련 번호	소재지	지번	지목	지적		소유자		관계인		
				공부상 면적 (㎡)	편입면적 (㎡)	성명	주소	성명	주소	권리관계
233	광양읍 도월리	600-22	답	892	892	공유지	광양시			
234	광양읍 도월리	600-26	답	677	677	최*호	광양군 광양읍 도월리 ***			
						최*선	광양군 광양읍 도월리 ***			
235	광양읍 도월리	600-30	답	1,587	1,587	공유지	광양시			
236	광양읍 도월리	216-6	답	307	307	공유지	광양시			
237	광양읍 도월리	216-5	전	8	8	공유지	광양시			
238	광양읍 도월리	600-33	집종지	836	836	이*기	광양읍 도월리 ***-*			
239	광양읍 도월리	605-53	답	1	1	김*정	광양읍 칠성리 ***			
240	광양읍 도월리	600-37	구거	112	112	국유지	국(농림축산식품부)			
241	광양읍 도월리	605-52	답	309	309	정*일	전라남도 광양시 광양읍 도청길 ***			
242	광양읍 도월리	600-35	도로	349	349	국유지	국(농림축산식품부)			
243	광양읍 도월리	605-51	답	766	766	강*석	광주광역시 광산구 풍영로***번길 **, ***동 ***호 (장덕동,광주수원현진에버빌* 단지)			
244	광양읍 도월리	605-33	답	513	513	국유지	국(국토교통부)			
245	광양읍 도월리	605-50	답	144	144	국유지	국(국토교통부)			
246	광양읍 도월리	605-15	답	51	2	국유지	국(국토교통부)			
247	광양읍 도월리	605-54	답	20	20	국유지	국(국토교통부)			
248	광양읍 도월리	605-27	답	2,320	162	국유지	국(국토교통부)			

광양시 고시 제2024-107호

광양 도시계획시설(소로 2-48호선)사업 실시계획(변경)인가 고시

광양시 광양읍 칠성리 266-1번지 일원의 광양 도시계획시설(소로 2-48호선)사업에 대하여 「국토의 계획 및 이용에 관한 법률」 제88조 및 제91조, 같은 법 시행령 제97조 및 제100조에 따라 실시계획(변경)인가하고 다음과 같이 고시합니다.

2024. 4. 4.

광양시장

- 1. 사업시행지의 위치(변경없음)
 - 광양시 광양읍 칠성리 266-1번지 일원
- 2. 사업의 종류 및 명칭(변경없음)
 - 종 류: 광양 도시계획시설(소로 2-48호선) 사업
 - 명 칭: 도시계획도로(소로 2-48호선) 개설공사
- 3. 사업시행 면적 또는 규모(변경)
 - (당 초) A=852㎡(L= 106m, B=8m)
 - (변 경) A=857㎡(L= 106m, B=8m)-증5㎡
- 4. 사업시행자의 성명 및 주소(변경없음)
 - 성 명 : 광양시장(도로과장)
 - 주 소: 전라남도 광양시 시청로 33(중동)
- 5. 사업 착수 및 준공 예정일(변경없음)
 - 2022. 12. 1. ~ 2025. 12. 31.
- 6. 사용 또는 수용할 토지 조서: 별첨

구 분	합 계			국 · 공 유 지		사 유 지	
	필지 수	면 적(㎡)	구성비	필지 수	면 적(㎡)	필지 수	면 적(㎡)
합계	23	852	100 %	16	516	7	336
전	1	78	9.2%	-	-	1	78
대지	14	686	80.5%	10	434	4	252
도로	8	88	10.3%	6	82	2	6

- 7. 관계도서: 게재 생략(광양시청 도로과 및 도시과 비치)
- 8. 기타 자세한 사항은 광양시청 도로과(☎061-797-2492) 및 도시과(☎061-797-2844)로 문의하시기 바랍니다.

사용 또는 수용할 토지 조서

연번	토 지 소재지	지 번	지목	지적면적 (㎡)	편입면적 (㎡)	소 유 자				비 고
						당 초		변 경		
						주 소	성명	주 소	성명	
1	광양읍 읍내리	428-52	도	2	2	건설부	국		광양시	
2	광양읍 칠성리	876-60	도	18	18	기획재정부	국	기획재정부	국	
3	광양읍 칠성리	291-4	도	3	3	광양시 광양읍 읍내리 ***	김*엽	광양시 광양읍 읍내리 ***	김*엽	
4	광양읍 칠성리	290-2	도	3	3	광양시 광양읍 읍내리 ***	김*봉	광양시 광양읍 읍내리 ***	김*봉	
5	광양읍 칠성리	289-6	대	82	(당초)80 (변경)82	광양시 광양읍 읍성2길 **	이*구	광양시 광양읍 읍성2길 **	이*구	편입면적 증2
6	광양읍 칠성리	876-64	도	3	3	기획재정부	국	기획재정부	국	
7	광양읍 칠성리	876-63	도	1	1	기획재정부	국	기획재정부	국	
8	광양읍 칠성리	289-4	대	85	85	광양시 광양읍 읍성2길 **	이*구	광양시 광양읍 읍성2길 **	이*구	
9	광양읍 칠성리	286-1	대	157	157	광양시 광양읍 시장길**-4	권*희		광양시	
10	광양읍 칠성리	283-1	대	6	6	광양시 광양읍 덕례길** 302호	정*주		광양시	
11	광양읍 칠성리	282-1	대	32	32	광양시 광양읍 읍성2길 **-2	이*숙	광양시 광양읍 읍성2길 **-2	이*숙	
12	광양읍 칠성리	281-1	대	59	59	광양시 광양읍 와룡길43 남해오네뜨 ***동 1501호	황*엽		광양시	
13	광양읍 칠성리	17-14	대	30	30		광양시		광양시	
14	광양읍 칠성리	280-1	대	75	75	광양시 광양읍 읍성2길 **	백*호		광양시	
15	광양읍 칠성리	17-12	대	4	4		광양시		광양시	
16	광양읍 칠성리	279-1	대	70	70	광양시 봉강면 봉당리 ***	오*만		광양시	
17	광양읍 칠성리	278-1	전	81	(당초)78 (변경)81	광양시 광양읍 읍내리 ***	남*석		남*석	편입면적 증3
18	광양읍 칠성리	876-62	도	56	56	기획재정부	국	기획재정부	국	

연번	토 지 소재지	지 번	지목	지적면적 (㎡)	편입면적 (㎡)	소 유 자				비 고
						당 초		변 경		
						주 소	성명	주 소	성명	
19	광양읍 칠성리	266-5	대	11	11	광양시 광양읍 서평1길99 ***동 301호	안*호		광양시	
20	광양읍 칠성리	266-1	대	21	21		광양시		광양시	
21	광양읍 칠성리	276-2	대	55	55	광양시 광양읍 칠성리 ***	주*노	광양시 광양읍 칠성리 ***	주*노	
22	광양읍 칠성리	275	도	526	2		광양시		광양시	
23	광양읍 칠성리	17-13	대	1	1	구례군 구례읍 사동길 ***-3	김*경		광양시	
합 계				1,381	857					

사용 또는 수용할 지장물 조서

구분	소재지	지 번	물건의 종류	구조 및 규격	수량	단위	소유자		비고
							성명	주소	
1	칠성리	276-2(276)	다용도실	조적조판넬지붕	8.0	m ²	주*노	광양시 광양읍 칠성리 ***	
			가추	조적조아크릴지붕	2.0	m ²			
			대문	철재 적벽돌	1	식			
			담장	적벽돌조9*2H	1	식			
2	칠성리	278-1(278)	주택	조적조스라브	63.0	m ²	남*석	광양시 광양읍 읍내리 ***	
			다락 및 창고	조적조 기와지붕	39.0	m ²			
			주방 및 욕실	조적조슬레이트	4.80	m ²			
			화장실 및 창고	조적조스라브 (계단포함)	3.50	m ²			
			계단	콘크리트조	1	식			
			담장	조적조17*1.8H	1	식			
			가추	슬레이트	2.0	m ²			
			대문	철재스라브	1	식			
			빨래간조대	철재	1	식			
			건사		1	식			
			바닥포장	인조석	1	식			
			CCTV		1	식			
3	칠성리	282-1(282)	주택	조적조슬레이트	23.50	m ²	이*숙	광양시 광양읍 읍성2길 **~2	
			담장	돌담16*1.5H	1	식			
4	칠성리	289-4	주택(1F)	경량철골조	82.5	m ²	이*구	광양시 광양읍 읍성2길 **	
			가추	삿시조	13.5	m ²			
			가추	선라이트 지붕	20	m ²			
			장독대		1	식			
			담장 대문 반대	돌치장	40	m ²			
			지붕	아스팔트 싱글	80	m ²			
			실외기		2	식			
			CCTV		3	개			
			돌계단		1	식			
			영업보상	강남세탁소	1	식			
5	칠성리	289-6	창고	슬라이드 판넬	33.86	m ²	이*구	광양시 광양읍 읍성2길 **	
			점포	슬래브조	28.5	m ²			

구분	소재지	지 번	물건의 종류	구조 및 규격	수량	단위	소유자		비고
							성명	주소	
	칠성리	289-6	옥상(창고)	슬래브방수처리	30	m²			
			옥상(점포)	슬래브방수처리	25	m²			
			어닝	5*1.8	1	식			
			어닝	3*1.8	1	식			
			간판	0.8*1.2	1	식			
			간판	1*4	1	식			
			목제간판		1	식			
			돌벽	슬래브조(돌치장)	29	m²			
			돌담		5	m²			
			돌담	스테인리스창대 포함	21.6	m²			
			빨래줄		2	식			
			세면대		1	식			
			계단		1	식			
			가추	판넬조	7.4	m²			
			대문	철재	1	식			
			문주		2	식			
			잔디	디딤돌 포함	60	m²			
			화단		1	식			
			소나무		1	주			
			철쭉		1	주			
			실외기		1	식			

담양군 고시 제2024-64호

담양 도시계획시설(도로)사업 실시계획(변경)인가 고시

담양 군계획시설(도로)사업 실시계획(변경)인가를 위하여 「국토의 계획 및 이용에 관한 법률」 제88조, 같은 법 시행령 제97조의 규정에 의거 실시계획(변경)인가 하고, 같은 법 제91조 및 같은 법 시행령 제100조의 규정에 의거 다음과 같이 고시합니다.

2024. 4. 4.

담양군수

실시계획(변경)인가 내역

구 분	당 초	변 경	비 고
1.사업시행지	· 담양읍 천변리 152-23번지 일원	좌 동	변경없음
2.사업의 종류 및 명칭	· 종류 : 담양 군계획시설(도로)사업 · 명칭 : 담양 도시계획시설 (중로 1-9호선)개설사업	좌 동	변경없음
3. 면적 또는 규모	· 사업면적 : 3,845㎡	· 사업면적 : 3,819㎡	변경
4. 사업 시행자의 주소·성명	· 사업시행자 : 담양군수 · 주소 : 담양군 담양읍 추성로 1371	좌 동	변경없음
5. 사업의 착수 및 준공예정일	· 착수예정일 : 실시계획 인가일 · 준공예정일 : 2023. 12. 31.	· 착수예정일 : 실시계획 인가일 · 준공예정일 : 2025. 12. 31.	변경
6. 수용 또는 사용할 토지	다음	다 음	변경
7. 기타 문의	담양군청 공간재생과(061-380-2575), 도시과(061-380-3101)로 문의하시기 바랍니다.		

※ 변경사유 : 시설조성현황 및 지적분할측량 결과반영을 위한 사업면적 변경과, 준공검사를 위한 행정절차(지적확정측량, 관계기관 협의, 공사 완료 공고 등) 이행에 필요한 사업기간 변경

수용 또는 사용할 토지조서(당초)

번호	소재지	지번	지목	면적(㎡)		소유자		관계인			비고
				공부	편입	성 명	주 소	성 명	주 소	권리 관계	
계		20필지		7,337	3,845						
1	천변리	159-23	잡	2,298	718	담양군					
2	천변리	159-22	잡	234	72	담양군					
3	천변리	159-6	대	360	26	장*심	전라남도 담양군 담양읍 천변5길 *				
4	천변리	379-7	구	1,366	908	국 (농림수산부)					
5	천변리	159-28	대	4	4	담양군					
6	천변리	159-17	대	5	5	전라남도					
7	천변리	161	임	89	26	전라남도					
8	천변리	159-26	대	46	46	전라남도					
9	천변리	159-7	대	229	55	박*정	전라남도 담양군 담양읍 천변5길 *				
10	천변리	160	도	46	41	백*식					
11	천변리	159-27	대	9	9	전라남도					
12	천변리	159-8	대	17	17	박*정	전라남도 담양군 담양읍 천변5길 *				
13	천변리	159-10	대	212	36	박*정	전라남도 담양군 담양읍 천변5길 *				
14	천변리	159-9	대	53	53	박*정	전라남도 담양군 담양읍 천변5길 *				
15	천변리	159-4	대	390	259	장*자 외5인	광주광역시 북구 서강로54번길 55 *				
16	천변리	159-1	대	208	202	남*규	전라남도 담양군 담양읍 천변5길 *	담양 새마을 금고	전라남도 담양군 담양읍 객사2길 7-1	근저 당권	
						남*우	전라남도 담양군 담양읍 금월길 *				
17	천변리	378	도	928	538	국 (건설부)					
18	천변리	151	도	605	384	국 (건설부)					
19	천변리	134-2	도	238	17	담양군					
20	천변리	159-34	잡	719	429	담양군					
						최*채	전라남도 담양군 담양읍 천변2길 *				

수용 또는 사용할 토지조서(변경)

번호	소재지	지번	지목	면적(㎡)		소유자		관계인			비고
				공부	편입	성명	주소	성명	주소	권리 관계	
계				7,260	3,819						
1	천변리	159-23	잡	2,298	718	담양군					
2	천변리	159-22	잡	234	72	담양군					
3	천변리	379-7	구	1,366	908	국 (농림수산부)					
4	천변리	159-28	대	4	4	담양군					
5	천변리	159-17	대	5	5	전라남도					
6	천변리	161	임	89	26	전라남도					
7	천변리	159-26	대	46	46	전라남도					
8	천변리	159-40	대	24	24	담양군					
9	천변리	160	도	46	41	담양군					
10	천변리	159-27	대	9	9	전라남도					
11	천변리	159-9	대	53	53	담양군					
12	천변리	159-41	대	23	23	담양군					
13	천변리	159-9	대	53	53	담양군					
14	천변리	159-43	대	261	261	담양군					
15	천변리	159-1	대	208	208	담양군					
16	천변리	378	도	928	538	국 (건설부)					
17	천변리	151	도	605	384	국 (건설부)					
18	천변리	134-2	도	238	17	담양군					
19	천변리	159-44	잡	770	429	담양군	-				
						최*민	광주광역시 북구 서하로 94번길 *				

담양군 고시 제2024-65호

담양 도시계획시설(도로)사업 실시계획(변경)인가 고시

담양 군계획시설(도로)사업 실시계획(변경)인가를 위하여 「국토의 계획 및 이용에 관한 법률」 제88조, 같은 법 시행령 제97조의 규정에 의거 실시계획(변경)인가 하고, 같은 법 제91조 및 같은 법 시행령 제100조의 규정에 의거 다음과 같이 고시합니다.

2024. 4. 4.

담양군수

실시계획(변경)인가 내역

구 분	당 초	변 경	비 고
1. 사업시행지	· 담양읍 천변리 388-11번지 일원	좌 동	변경없음
2. 사업의 종류 및 명칭	· 종류 : 담양 군계획시설(도로)사업 · 명칭 : 담양 도시계획시설 (소로 2-102호선)개설사업	좌 동	변경없음
3. 면적 또는 규모	· 사업면적 : 3,919㎡	· 사업면적 : 3,530㎡	변경
4. 사업 시행자의 주소·성명	· 사업시행자 : 담양군수 · 주소 : 담양군 담양읍 추성로 1371	좌 동	변경없음
5. 사업의 착수 및 준공예정일	· 착수예정일 : 실시계획 인가일 · 준공예정일 : 2023. 12. 31.	· 착수예정일 : 실시계획 인가일 · 준공예정일 : 2025. 12. 31.	변경
6. 수용 또는 사용할 토지	다 음	다 음	변경
7. 기타 문의	담양군청 공간재생과(061-380-2575), 도시과(061-380-3101)로 문의하시기 바랍니다.		

※ 변경사유 : 시설조성현황 및 지적분할측량 결과반영을 위한 사업면적 변경과, 준공검사를 위한 행정절차(지적확정측량, 관계기관 협의, 공사 완료 공고 등) 이행에 필요한 사업기간 변경

수용 또는 사용할 토지조서(당초)

번호	소재지	지번	지목	면적(㎡)		소유자		관계인			비고
				공부	편입	성명	주소	성명	주소	권리 관계	
계		32필지		42,715	3,919						
1	천변리	388-11	답	631	204	김*규	전라남도 담양군 담양읍 지침1길 *				
2	천변리	388-10	답	1,565	288	이*자	전라남도 담양군 담양읍 지침리 *				
3	천변리	388-9	답	1,685	233	김*자	전라남도 여수시 선원동 1100 호남석유화학사택 *	담양농업 협동조합	전라남도 담양군 담양읍 추성로 1315	근저 당권	
						김*숙	광주광역시 광산구 목련로 307-11, *				
4	천변리	388-8	답	447	50	정*환	전라남도 담양군 담양읍 내다길 *	담양축산업 협동조합	전라남도 담양군 담양읍 천변1길 4	근저 당권	
5	천변리	388-7	답	2,711	217	정*환	전라남도 담양군 담양읍 내다길 *	담양축산업 협동조합	전라남도 담양군 담양읍 천변1길 4	근저 당권	
6	천변리	406-4	구	1,740	52	국 (농림수산부)					
7	천변리	389-6	답	2,969	38	문*석	광주광역시 서구 상일로 37, *				
						문*기	전라남도 담양군 담양읍 천변4길 *				
8	천변리	389-5	답	1,943	209	문*석	광주광역시 서구 상일로 37, *				
						문*기	전라남도 담양군 담양읍 천변4길 *				
9	천변리	389-4	답	567	67	박*형	서울특별시 송파구 백제고분로45길 5-20, *				
						박*순	서울특별시 양천구 목동로 212, 724동 *				
10	천변리	389-3	답	1,292	183	박*형	서울특별시 송파구 백제고분로45길 5-20 *				
						박*순	서울특별시 양천구 목동로 212 *				
11	천변리	389-2	답	518	100	이*우	광주광역시 남구 노대실로 26 *	곡성농업 협동조합	전라남도 곡성군 곡성읍 중앙로 138	근저 당권	
12	천변리	389-1	답	1,152	292	이*우	광주광역시 남구 노대실로 26 *	곡성농업 협동조합	전라남도 곡성군 곡성읍 중앙로 138	근저 당권	
13	천변리	406-3	구	6,934	25	국 (농림수산부)					

번호	소재지	지번	지목	면적(㎡)		소유자		관계인			비고
				공부	편입	성명	주소	성명	주소	권리 관계	
14	천변리	405	도	6,667	37	국 (농림수산부)					
15	천변리	390-11	답	74	9	국 (담양군)					
16	천변리	390-13	답	596	343	국 (담양군)					
계		32필지		42,715	3,919						
17	천변리	202-15	전	7	6	고*숙	전라남도 담양군 담양읍 천변3길 *				
18	천변리	203-5	도	2715	335	국 (담양군)					
19	천변리	202	전	376	124	전*수	전라남도 영광군 영광읍 중앙로 *				
						김*신	전라남도 영광군 영광읍 중앙로 *				
20	천변리	382-3	도	2269	53	국 (건설부)					
21	천변리	214-6	전	51	12	신*진	전라남도 담양군 담양읍 천변2길 *				
22	천변리	379-19	구	276	91	국 (농림수산부)					
23	천변리	213	대	169	15	신*진	전라남도 담양군 담양읍 천변2길 *				
						김*순	전라남도 담양군 담양읍 완동길 *				
24	천변리	379-17	구	94	67	국 (농림수산부)					
25	천변리	379-15	구	77	63	국 (농림수산부)					
26	천변리	159-24	잡	425	148	국 (담양군)					
27	천변리	379-13	구	149	4	국 (농림수산부)					
28	천변리	159-23	잡	2349	36	국 (담양군)					
29	천변리	159-12	잡	770	362	이*운	전라남도 담양군 담양읍 천변리 *	담양농업 협동조합	전라남도 담양군 담양읍 담주리 87-3	근저 당권	
						최*채	전라남도 담양군 담양읍 천변2길 *				

번호	소재지	지번	지목	면적(㎡)		소유자		관계인			비고
				공부	편입	성명	주소	성명	주소	권리 관계	
30	천변리	159-13	대	131	6	박*권	광주광역시 광산구 도천동 628-1 중흥아파트 *	광주중앙신용 협동조합	광주광역시 동구 독립로 298	근저 당권	
31	천변리	379-7	구	1366	12	국 (농림수산부)					
32	천변리	159-34	잡	719	238	담양군					
						최*채	전라남도 담양군 담양읍 천변2길 *				

지장물 조서(당초)

번호	소재지	지번	물건의 종류	구조 및 규격	수량	단위	소유자		비고
							성명	주소	
1	천변리	159-12	주택	함석	127	㎡			
			주택	스래트	27	㎡			
			주택	스래트	83	㎡			
			주택	스래트	167	㎡			
			주택	조립식	87	㎡			

수용 또는 사용할 토지조서(변경)

번호	소재지	지번	지목	면적(㎡)		소유자		관계인			비고
				공부	편입	성명	주소	성명	주소	권리 관계	
계				24,893	3,530						
1	천변리	388-11	답	631	204	담양군					
2	천변리	388-38	답	286	286	담양군					
3	천변리	388-36	답	230	230	담양군					
4	천변리	388-34	답	53	53	담양군					
5	천변리	388-32	답	216	216	담양군					
6	천변리	406-4	구	1,740	52	국 (농림수산부)					
7	천변리	389-42	답	33	33	담양군					
8	천변리	389-40	답	208	208	담양군					
9	천변리	389-38	답	71	71	담양군					
10	천변리	389-36	답	186	186	담양군					
11	천변리	389-34	답	98	98	담양군					
12	천변리	389-32	답	290	290	담양군					
13	천변리	406-3	구	6,934	25	국 (농림수산부)					
14	천변리	405	도	6,667	37	국 (농림수산부)					
15	천변리	390-11	답	9	9	담양군					
16	천변리	390-18	답	340	340	담양군					
17	천변리	202-15	전	7	7	담양군					
18	천변리	203-12	도	335	335	담양군					
19	천변리	202-20	전	123	123	담양군					
20	천변리	382-3	도	2269	53	담양군					
21	천변리	214-7	전	10	10	담양군					
22	천변리	379-19	구	276	91	국 (농림수산부)					
23	천변리	213-1	대	17	17	담양군					
24	천변리	379-17	구	94	67	국 (농림수산부)					
25	천변리	379-15	구	77	63	국 (농림수산부)					
26	천변리	159-24	잡	425	148	담양군					

번호	소재지	지번	지목	면적(㎡)		소유자		관계인			비고
				공부	편입	성명	주소	성명	주소	권리 관계	
27	천변리	379-13	구	149	4	국 (농림수산부)					
28	천변리	159-23	잡	2349	36	담양군					
29	천변리	159-44	잡	770	238	담양군	-				
						최*민	광주광역시 북구 서하로 94번길 109동 503호				

지장물 조서(변경)

번호	소재지	지번	물건의 종류	구조 및 규격	수량	단위	소유자		비고
							성명	주소	
1	천변리	159-44	건물	함석	127	m ²			
			건물	스래트	27	m ²			
			건물	스래트	83	m ²			
			건물	스래트	167	m ²			
			건물	조립식	87	m ²			

화순군 고시 제2024-58호

화순 군관리계획(도로, 체육시설) 결정(변경) 및 지형도면 고시

화순읍 다지리 83-6번지 일원에 축구장 및 다목적구장을 조성하기 위한 화순 군관리계획 (도로, 체육시설) 결정(변경)에 대하여 「국토의 계획 및 이용에 관한 법률」 제30조, 제32조, 같은법 시행령 제25조 및 「토지이용규제기본법」 제8조에 따라 다음과 같이 결정 변경하고 고시 합니다.

2024. 4. 4.

화순군수

1. 화순 군관리계획(도로, 체육시설) 결정(변경) 및 지형도면 고시 조서

가. 교통시설 결정(변경) 조서

○ 도로 결정(변경) 조서

구분	규모				기능	연장 (m)	기 점	종 점	사용 형태	주요 경과지	최초 결정일	비고
	등급	류별	번호	폭원								
신설	소로	2	99	8	국지 도로	14	화순읍 다지리 79번지	화순읍 다지리 91-1번지	일반 도로	-	-	진입도로

○ 도로 결정(변경) 사유서

변경전 도로명	변경후 도로명	변경내용	변경사유
-	소로 2-99호선	○진입도로 신설 -B=8.0m, L=14m	○다지리 체육시설의 원활한 진·출입을 위한 진입도로 신설

나. 체육시설 결정(변경) 조서

○ 체육시설 결정(변경) 조서

구분	도면표시 번 호	시설명	시설의 종 류	위 치	면 적(㎡)			최 초 결정일	비고
					기 정	변 경	변경후		
신설	6	체육 시설	다목적 구장	화순읍 다지리 83-6번지 일원	-	증) 23,547	23,547		

○ 체육시설 결정(변경) 사유서

도면표시 번 호	시설명	변경내용	변 경 사 유
6	체육시설	□체육시설 신설 □면적 : 23,547㎡	□체육시설의 효율적인 이용과 군민의 건강 증진 및 여가 선용에 이바지하기 위 하여 군계획시설인 체육시설로 결정하고자 함

2. 화순 군관리계획(도로, 체육시설) 결정 지형도면 도면 : 게재생략

3. 관계도서는 화순군청 도시과(061-379-3817)에 비치하고 일반인에게 보입니다.

화순군 고시 제2024-59호

화순 군관리계획(공원, 공원조성계획) 결정(변경) 및 지형도면 고시

화순 군관리계획(공원, 공원조성계획) 결정(변경)에 대하여 「국토의 계획 및 이용에 관한 법률」 제30조 및 제32조, 같은 법 시행령 제25조, 「도시공원 및 녹지 등에 관한 법률」 제16조의 2, 「토지이용규제 기본법」 제8조에 따라 다음과 같이 결정(변경)하고 지형도면 고시합니다.

2024. 4. 4.

화순군수

1. 화순 군관리계획(공원, 공원조성계획) 결정(변경) 및 지형도면 조서 : 다음
2. 화순 군관리계획(공원, 공원조성계획) 결정(변경) 및 지형도면 도면 : 게재생략
3. 관계도서는 화순군청 도시과(379-3813)에 비치하고 일반인에게 보입니다.

화순 군관리계획(공원, 공원조성계획) 결정(변경) 및 지형도면 조서

1. 군관리계획 결정(변경) 및 지형도면 고시 조서

가. 용도지역·지구·구역 결정(변경) 조서 : 변경없음

나. 군계획시설 결정(변경) 조서

○ 공원 결정(변경) 조서

구분	도면 표시 번호	공원명	시설의 종류	위 치	면 적(㎡)			최 초 결정일	비고
					기 정	변 경	변경후		
변경	47	세랑제 공 원	수변 공원	화순읍 세랑리 252-2번지 일원	12,507	증)18,361	30,868	' 15.07.29	

○ 공원 결정(변경) 사유서

도 면 표시번호	공원명	변 경 내 용	변 경 사 유
47	세랑제 공 원	•변경 •면적 : 12,057㎡ → 30,868㎡	세랑제 주변 생태환경 보호와 방문객을 위한 편의시설을 갖춘 수변공원으로 변경

다. 공원조성계획 결정(변경) 조서

1) 공원조성계획 결정(변경) 총괄조서

구 분		부 지 면 적(㎡)		건 축 면 적(㎡)				비 고
				바닥면적		연면적		
		기 정	변 경	기정	변경	기정	변경	
총 계		12,507	30,868	84	112	84	112	
공원시설소계		4,881	7,261	84	112	84	112	•시설률 : 23.5%
	도로 및 광장	1,800	3,636	-	-	-	-	
	조 경 시 설	-	195	-	-	-	-	
	휴 양 시 설	-	306	-	-	-	-	
	편 익 시 설	2,876	2,919	-	28	-	28	1동
	공 원 관 리 시 설	205	205	84	84	84	84	1동
녹 지		7,626	23,607	-	-	-	-	•녹지율 : 76.5%

2) 공원조성계획 세부시설 결정(변경) 조서

시설 구분	변경 구분	번호	시 설 명	부지면적(㎡)		건 축 물(㎡)				건물 동수		비고
						바닥면적		연면적				
				기정	변경	기정	변경	기정	변경	기정	변경	
합 계				12,507	30,868	84	112	84	112	1	2	
공원시설소계				4,881	7,261	84	112	84	112	1	2	건폐율 0.36%
도로 및 광장	변경	1-1	도로	1,519	3,355	-	-	-	-	-	-	
	기정	1-2	광장	281	281	-	-	-	-	-	-	
	소 계			1,800	3,636	-	-	-	-	-	-	
조경 시설	신설	2-1	전망테라스	-	84	-	-	-	-	-	-	
	신설	2-2	새암원	-	111	-	-	-	-	-	-	
	소 계			-	195	-	-	-	-	-	-	
휴양 시설	신설	3-1	명상원	-	242	-	-	-	-	-	-	
	신설	3-2	쉼터	-	64	-	-	-	-	-	-	
소 계				-	306	-	-	-	-	-	-	
편익 시설	기정	4-1	주차장	2,876	2,876	-	-	-	-	-	-	정차 1개소
	신설	4-2	화장실	-	43	-	28	-	28	-	1	
	소 계			2,876	2,919	-	28	-	28	-	1	
관리 시설	기정	5	관리사무소	205	205	84	84	84	84	1	1	
	소 계			205	205	84	84	84	84	1	1	
녹지	변경	6	녹 지	5,855	20,940	-	-	-	-	-	-	정차 2개소
	변경		하천	661	1,557	-	-	-	-	-	-	
	기정		수생습지원	1,110	1,110	-	-	-	-	-	-	
	소 계			7,626	23,607	-	-	-	-	-	-	

○ 공원조성계획 세부시설 결정(변경) 사유서

도면표시 번 호	공원명	변경내용	변경사유
47	세랑제 공원	○도로 및 광장 - 부지면적 : 1,800㎡ → 3,636㎡ 변경(증 1,836㎡) ○조경시설 - 부지면적 : 195㎡ 신설(증 195㎡) ○휴양시설 - 부지면적 : 306㎡ 신설(증 306㎡) ○편익시설 - 부지면적 : 2,876㎡ → 2,919㎡ 변경(증 43㎡) - 건축면적 : 28㎡ 신설(증 28㎡) ○녹 지 - 부지면적 : 7,626㎡ → 23,607㎡ 변경(증 15,981㎡)	○진입로 연장 확대 및 산책로 조성 ○공간의 특화 및 경관연출을 위한 시설 설치 ○방문객을 위한 휴식공간 및 시설 설치 ○방문객을 위한 화장실 설치 ○공원구역내 훼손지의 복원 및 생태환경 보전 을 위해 녹지 조성

3) 공원조성계획 도로 결정(변경) 조서

구분	등급	류별	번호	폭원 (m)	연장 (m)	면적 (㎡)	기 능	기 점	종 점	비고
기정	합 계			-	629	1,519	-	-	-	
변경	합 계			-	1,299	3,355	-	-	-	
기정	소로	3	1	3.5	127	451	진입도로	서측구역계	동측구역계	기존 도로
변경	소로	3	1	3.5~7	371	1,353	진입도로	서측구역계	동측구역계	기존 도로
기정	산책로	소 계		-	502	1,068	-	-	-	
변경	산책로	소 계		-	928	2,002	-	-	-	
기정	산책로	3	1	2.5	5	12	산책로	소로3-1	햇살미당	
변경	산책로	3	1	2.3~2.5	260	600	산책로	소로3-1	소로3-1	
기정	산책로	3	2	2.4	14	34	산책로	서측구역계	광장	
기정	산책로	3	3	2.3	54	127	산책로	관리사무소	산책로5	
기정	산책로	3	4	2.3	97	224	산책로	서측진입로	산책로5	
기정	산책로	3	5	2.3	109	274	산책로	산책로9	산책로4	
기정	산책로	3	6	2.3	43	98	산책로	산책로3	소로3-1	
기정	산책로	3	7	2.3	22	46	산책로	산책로9	산책로4	
기정	산책로	3	8	2.0	8	16	산책로	관리사무소	산책로9	목교
기정	산책로	3	9	1.5	86	128	산책로	서측진입로	산책로5	
기정	산책로	3	10	1.5	25	45	산책로	산책로9	산책로4	
기정	산책로	3	11	1.5	39	64	산책로	산책로9	산책로4	
신설	산책로	3	12	2.5	8	20	산책로	산책로13	산책로1	일부 목교
신설	산책로	3	13	2.0	163	326	산책로	녹지	소로3-1	

화순군 고시 제2024-60호

화순 군관리계획(도로, 체육시설) 결정(변경) 및 지형도면 고시

화순읍 다지리 83-6번지 일원에 축구장 및 다목적구장을 조성하기 위한 화순 군관리계획 (도로, 체육시설) 결정(변경)에 대하여 「국토의 계획 및 이용에 관한 법률」 제30조, 제32조, 같은법 시행령 제25조 및 「토지이용규제기본법」 제8조에 따라 다음과 같이 결정 변경하고 고시합니다.

2024. 4. 4.

화순군수

1. 화순 군관리계획(도로, 체육시설) 결정(변경) 및 지형도면 고시 조서

가. 교통시설 결정(변경) 조서

○ 도로 결정(변경) 조서

구분	규모				기능	연장 (m)	기 점	종 점	사용 형태	주요 경과지	최초 결정일	비고
	등급	류별	번호	폭원								
신설	소로	2	99	8	국지 도로	14	화순읍 다지리 79번지	화순읍 다지리 91-1번지	일반 도로	-	-	진입도로

○ 도로 결정(변경) 사유서

변경전 도로명	변경후 도로명	변경내용	변경사유
-	소로 2-99호선	○진입도로 신설 -B=8.0m, L=14m	○다지리 체육시설의 원활한 진·출입을 위한 진입도로 신설

나. 체육시설 결정(변경) 조서

○ 체육시설 결정(변경) 조서

구분	도면표시 번 호	시설명	시설의 종 류	위 치	면 적(㎡)			최 초 결정일	비고
					기 정	변 경	변경후		
신설	6	체육 시설	다목적 구장	화순읍 다지리 83-6번지 일원	-	증)22,616	22,616		

○ 체육시설 결정(변경) 사유서

도면표시 번 호	시설명	변경내용	변 경 사 유
6	체육시설	□체육시설 신설 □면적 : 22,616㎡	□체육시설의 효율적인 이용과 군민의 건강 증진 및 여가 선용에 이바지하기 위하여 군계획시설인 체육시설로 결정하고자 함

2. 화순 군관리계획(도로, 체육시설) 결정 지형도면 도면 : 게재생략
3. 관계도서는 화순군청 도시과(061-379-3817)에 비치하고 일반인에게 보입니다.

신안군 고시 제2024-30호

신안 군계획시설(폐기물처리시설)사업 실시계획인가 고시

압해읍 농어촌폐기물 2단계 매립시설 설치공사와 관련한 신안 군계획시설(폐기물처리시설) 사업에 대하여 「국토의 계획 및 이용에 관한 법률」 제88조 및 같은 법 시행령 제97조에 따라 사업 실시계획인가 하고, 같은 법 제91조 및 같은 법 시행령 제100조에 따라 다음과 같이 고시합니다.

2024. 4. 4.

신안군수

1. 사업시행지의 위치

○ 전라남도 신안군 압해읍 신장리 51-2번지 일원

2. 사업의 종류 및 명칭

○ 종 류 : 군계획시설(폐기물처리시설)사업

○ 명 칭 : 압해읍 농어촌폐기물 2단계 매립시설 설치공사

3. 사업의 면적 또는 규모

○ 면 적 : 27,146㎡

4. 사업시행자의 성명 및 주소

○ 성 명 : 신안군수

○ 주 소 : 전라남도 신안군 압해읍 천사로 1004

5. 사업의 착수예정일 및 준공예정일 : 실시계획인가일로부터 ~ 30개월

6. 수용 또는 사용할 토지 등 세목조서 : 다음

※ 관계 도서는 신안군 세계유산과 및 신재생에너지과에 비치하고 일반인에게 보이며, 기타 자세한 사항은 신안군청 세계유산과 (T.061-240-8448) 및 신재생에너지과(T.061-240-8463)로 문의하여 주시기 바랍니다.

수용 또는 사용할 토지 또는 건물의 소재지·지번·지목 및 면적, 소유권과 소유권
외의 권리의 명세 및 그 소유자·권리자의 성명·주소

연번	소재지	지번	지목	면적(㎡)		소유자		권리자			비고
				대장	편입	소유자	소유자 주소	주소	성명	권리 관계	
1	압해읍 신장리	51-2	잡	14,146	14,146	신안군	압해읍 천사로 1004	-	-	-	
2	〃	51-3	전	4,709	4,709	〃	〃	-	-	-	
3	〃	47	답	169	169	〃	〃	-	-	-	
4	〃	52	전	3,385	3,385	〃	〃	-	-	-	
5	〃	168-369	답	2,856	2,856	〃	〃	-	-	-	
6	〃	168-37	답	1,881	1,881	〃	〃	-	-	-	
합 계(6필지)				27,146	27,146						

신안군 고시 제2024-31호

신안 군관리계획(지구단위계획구역·계획) 결정(경미한 변경) 및 지형도면 고시

신안군 고시 제2022-53호(2022.05.19.)로 고시된 압해읍 농수산물 종합유통센터 조성사업을 위한 신안 군관리계획(지구단위계획구역·계획) 결정(경미한 변경)에 대하여 「국토의 계획 및 이용에 관한 법률」 제30조 및 제32조, 「토지이용규제 기본법」 제8조, 「전라남도 사무위임 조례」 제2조의 규정에 의거 다음과 같이 신안 군관리계획(지구단위계획구역·계획) 결정(경미한 변경) 및 지형도면을 승인 고시합니다.

2024. 4. 4.

신안군수

1. 신안 군관리계획(지구단위계획구역·계획) 결정(경미한 변경) 및 지형도면 고시 조서 : 다음
2. 신안 군관리계획(지구단위계획구역·계획) 결정(경미한 변경) 및 지형도면 고시 도면 : 게재 생략
3. 관계 도서는 신안군 천일염지원과 및 신재생에너지과에 비치하고 일반인에게 보이며, 기타 자세한 사항은 신안군청 천일염지원과(T.061-240-8555) 및 신재생에너지과(T.061-240-8463)로 문의하여 주시기 바랍니다.

신안 군관리계획(지구단위계획구역·계획) 결정(경미한 변경) 및 지형도면 고시 조서

① 군관리계획 결정(변경) 조서

1. 용도지역 결정(변경) 조서

구분		면 적(㎡)			구성비(%)	비 고
		기 정	변 경	변경후		
관 리 지 역	계	62,994	증) 277	63,271	100.0	
	계획관리지역	62,994	증) 277	63,271	100.0	
	보전관리지역	-	-	-	-	
	생산관리지역	-	-	-	-	

2. 지구단위계획구역 결정(변경) 조서(경미한 변경)

가. 지구단위계획구역 결정(변경) 조서

도면표시 번 호	구역명	위 치	면 적(㎡)			비 고
			기 정	변 경	변경후	
15	농수산물 종합유통센터 산업유통형 지구단위계획구역	압해읍 송공리 804-2번지 일원	62,994	증) 277	63,271	

나. 지구단위계획구역 결정(변경) 사유서

구분	도면표시 번 호	위 치	변경내용	변경사유
변경	15	압해읍 송공리 804-2번지 일원	· 면적 변경 : 62,994㎡ → 63,271㎡ 증) 277㎡	· 자연지형 등 입지 특성에 따른 지구단위계획 구역 변경

② 지구단위계획에 대한 군관리계획 결정(변경) 조서

1. 기반시설의 배치와 규모에 관한 군관리계획 결정(변경) 조서

가. 교통시설

1) 도 로(경미한 변경)

가) 도로 총괄표

류 별		합 계			1 류			2 류			3 류		
		노선수	연장 (m)	면적 (㎡)	노선수	연장 (m)	면적 (㎡)	노선수	연장 (m)	면적 (㎡)	노선수	연장 (m)	면적 (㎡)
합계	기정	3	970	10,418	-	-	-	3	970	10,418	-	-	-
	변경	3	970	10,484	-	-	-	3	970	10,484	-	-	-
중로	기정	2	376	5,666	-	-	-	2	376	5,666	-	-	-
	변경	2	376	5,732	-	-	-	2	376	5,732	-	-	-
소로	기정	1	594	4,752	-	-	-	1	594	4,752	-	-	-
	변경	1	594	4,752	-	-	-	1	594	4,752	-	-	-

※ 구역 밖 1개소(소로2-91호선) 포함

나) 도로 결정(변경) 조서

구분	규 모				기능	연장 (m)	기점	종점	사용 형태	주요 경과지	최초 결정일	비고
	등급	류별	번호	폭원 (m)								
기정	중로	2	21	15	국지 도로	257	송공리 805전	송공리 산194임	일반 도로	-	신안군고시 제2022-27호 (2022.03.10.)	
변경	중로	2	21	15	국지 도로	257	송공리 805전	송공리 산194임	일반 도로	-	신안군고시 제2022-27호 (2022.03.10.)	면적 변경
기정	중로	2	22	15	국지 도로	119	송공리 804-1전	송공리 816-3임	일반 도로	-	신안군고시 제2022-27호 (2022.03.10.)	
변경	중로	2	22	15	국지 도로	119	송공리 804-1전	송공리 816-3임	일반 도로	-	신안군고시 제2022-27호 (2022.03.10.)	면적 변경
기정	소로	2	91	8	국지 도로	594	송공리 718-16잡	송공리 805전	일반 도로	-	신안군고시 제2022-27호 (2022.03.10.)	

다) 도로 결정(변경) 사유서

변경전 도로명	변경후 도로명	변경내용	변경사유
중로2-21	중로2-21	· 연장 및 폭원(변경없음) - L=257m, B=15m	· 진출입로 변경으로 인한 가각부 조정에 따른 면적 변경
중로2-22	중로2-22	· 연장 및 폭원(변경없음) - L=119m, B=15m	

2) 주차장(경미한 변경)

가) 주차장 결정(변경) 조서

구분	도면표시 번호	시설명	위 치	면 적(㎡)			최 초 결정일	비 고
				기 정	변 경	변경후		
변경	36	주차장	압해읍 송공리 산 194번지 일원	5,430	감) 33	5,397	신안군고시 제2022-27호 (2022.03.10.)	노외 주차장

나) 주차장 결정(변경) 사유서

도면표시 번호	시설명	변 경 내 용	변 경 사 유
36	주차장	· 면적변경 : 5,430㎡ → 5,397㎡ 감) 33㎡	· 진출입로 변경으로 인한 가각부 조정에 따른 면적 변경

나. 공간시설

1) 녹 지(경미한 변경)

가) 녹지 결정(변경) 조서

구분	도면표시 번호	시설명	시설의 종류	위치	면적(㎡)			최 초 결정일	비고
					기정	변경	변경후		
변경	12	녹지	완충녹지	압해읍 송공리 산196-6번지 일원	21,416	증 277	21,693	신안군고시 제2022-27호 (2022.03.10.)	

나) 녹지 결정(변경) 사유서

도면표시 번호	시설명	변 경 내 용	변 경 사 유
12	완충녹지	· 면적변경 : 21,416㎡ → 21,693㎡ 증) 277㎡	· 자연지형 등 입지 특성에 따른 면적 변경

다. 유통 및 공급시설

1) 유통업무설비(경미한 변경)

가) 유통업무설비 결정(변경) 조서

구분	도면표시 번호	시설명	위 치	면 적(㎡)			최 초 결정일	비 고
				기 정	변 경	변경후		
변경	1	유통업무설비	압해읍 송공리 804-2번지 일원	30,482	감) 33	30,449	신안군고시 제2022-27호 (2022.03.10.)	

나) 유통업무설비 결정(변경) 사유서

도면표시 번호	시설명	변 경 내 용	변 경 사 유
1	유통업무설비	· 면적변경 : 30,482㎡ → 30,449㎡ 감) 33㎡	· 진출입로 변경으로 인한 가각부 조정에 따른 면적 변경

다) 유통업무설비 조성계획 결정(변경) 조서

구분	도면표시 번호	시설명	위치	면적(㎡)			최 초 결정일	비고
				기정	변경	변경후		
기정	A1-1	유통시설	송공리 804-4번지 일원	6,984	-	6,984	신안군고시 제2022-27호 (2022.03.10.)	
기정	A1-2	유통시설	송공리 804-2번지 일원	6,400	-	6,400	신안군고시 제2022-27호 (2022.03.10.)	
변경	B1	공동이용시설	송공리 804번지 일원	8,489	감) 33	8,456	신안군고시 제2022-27호 (2022.03.10.)	

구분	도면표시 번호	시설명	위치	면적(㎡)			최 초 결정일	비고
				기정	변경	변경후		
기정	A2	유통시설	송공리 816-4번지 일원	8,609	-	8,609	신안군고시 제2022-27호 (2022.03.10.)	

라) 유통업무설비 세부시설 결정(변경) 조서

시설명	위치	면적(㎡)		구성비 (%)	비 고
		기정	변경		
합계	-	30,482	30,449	100.0	
유통시설	송공리 804-4번지 일원	6,984	6,984	22.9	
유통시설	송공리 804-2번지 일원	6,400	6,400	21.0	
공동이용시설	송공리 804번지 일원	8,489	8,456	27.8	
유통시설	송공리 816-4번지 일원	8,609	8,609	28.3	

2. 가구 및 획지의 규모와 조성에 관한 군관리계획 결정(변경) 조서

가. 산업유통형 지구단위계획

1) 유통용지

도면 번호	가구 번호	면적(㎡)	획 지			비 고
			획지번호	위 치	면적(㎡)	
계		21,993	-	-	21,993	
A	1	13,384	1	압해읍 송공리 804-4	6,984	
			2	압해읍 송공리 804-2	6,400	
	2	8,609	-	압해읍 송공리 816-4	8,609	

2) 공공시설용지(경미한 변경)

도면 번호	가구 번호	면적(㎡)		획 지				비 고
				획지번호	위 치	면적(㎡)		
		기정	변경			기정	변경	
계		13,919	13,853	-	-	13,919	13,853	
B	1	8,489	8,456	-	압해읍 송공리 804	8,489	8,456	
	2	5,430	5,397	-	압해읍 송공리 산196-4	5,430	5,397	주차장

3) 녹지용지(경미한 변경)

도면 번호	가구 번호	면적(㎡)		획 지				비 고
				획지번호	위 치	면적(㎡)		
		기정	변경			기정	변경	
계		21,416	21,693	-	-	21,416	21,693	
C	1	21,416	21,693	-	압해읍 송공리 산194일원	21,416	21,693	


3. 건축물에 대한 용도·건폐율·용적률·높이·배치·형태·색채·건축선에 관한 군관리계획 결정(변경)
조서(변경없음)

가. 유통용지

도면번호	위치	구분	계 획 내 용
A 유통 용지	A1-1 A1-2 A2	허용 용도	• 허용용도 - 「도시·군계획시설의 결정·구조 및 설치기준에 관한 규칙」 제62조에 따른 유통업무설비 - 「물류시설의 개발 및 운영에 관한 법률」에 따른 일반물류단지 - 「유통산업발전법」 제2조제3호·제5호·제8호 및 제16호에 따른 대규모점포·임시시장·전문상가단지 및 공동집배송센터 - 「농수산물유통 및 가격안정에 관한 법률」 제2조제2호·제5호 및 제12호의 규정에 의한 농수산물도매 시장·농수산물공판장 및 농수산물종합유통센터 - 「자동차관리법」 제60조제1항의 규정에 의한 자동차경매장 - 「물류시설의 개발 및 운영에 관한 법률」 제2조제7호라목에 따른 화물의 운송·하역 및 보관시설 - 「항만법」 제2조제5호나목(2)에 따른 하역시설 - 「축산물위생관리법」 제2조제11호에 따른 축산물보관장
		불허 용도	• 불허용도 : 허용용도 이외의 용도
		건폐율	60% 이하 (법 : 40%, 조례 : 40%)
		용적률	200% 이하 (법 : 100%, 조례 : 100%)
		높이	4층 이하
		배치 및 건축선	• 건축물의 전면방향 - 건축물은 가로변 전면배치를 지양하고, 가로와 직각배치가 되도록 배치하되 부득이 한 경우 공간의 효율성을 높이기 위해 대지의 형태를 따를 수 있다. • 건축한계선 - 건축한계선이 지정된 획지는 건축물의 지상부분이 전면도로의 경계선으로부터 지침도상에 표기된 폭 이상으로 후퇴하여야 함 - 국지도로(12~16m)로부터 3m
		형태 및 외관	• 외벽의 재료, 형태 등 - 건축물의 외벽은 전면이나 측면의 구별없이 모든 면의 마감수준을 동일하게 처리하거나 최소한 서로 조화를 이룰 수 있는 일관성을 지녀야 한다. • 담장 및 울타리 - 시설용지 내 담장설치는 시설의 보안, 방범 등을 위하여 담장설치가 필요한 경우 생울타리 및 투시형 담장을 설치하도록 한다. - 담장에 접한 여유부지에 조경시설 설치를 권장한다. • 생태면적을 적용지침(2016.07, 환경부)에 따라 생태면적을 20%이상 확보 한다

도면번호	위치	구분	계 획 내 용
		차 량 진출입	- 차량출입불허구간은 <지구단위계획 지침도>를 따른다. 단, 불가피한 사유가 발생하여 지침에 의하여 지정된 차량 출입구의 위치를 변경하여야 할 경우 해당 승인권자(또는 허가권자)의 승인을 거쳐 변경할 수 있다. - 차량출입이 허용된 구간이라도 다음 각 호의 구간에서는 차량출입구를 설치할 수 없다. - 보행로, 가감속차선 설치구간, 완충녹지대 등 공공의 시설이 설치된 곳 - 도로모퉁이, 기타 승하차시설, 가감속차선 설치구간, 횡단보도 등 공공보행 및 통행시설이 설치된 전후 10m 이내의 구간 - 차량의 출입구는 필지에 접한 도로 중 위계가 가장 낮은 도로 또는 가구의 장변 구간에 설치하는 것을 권장 하며, 도로의 가각구간에는 설치할 수 없다.

도면 번호	위치	구분	계 획 내 용							
A 유통 용지	A1-1 A1-2 A2	색 채	• 건축물의 색채는 ‘신안군 기본경관계획 색채계획 설계지침’, ‘신안군 색채가이드라인’ 을 준용하여야 함 • 권장색채 사용범위 - 건축 요소별 YR-BG 계열의 색상배색 - 주조색 : 명도 8~10/ 채도 1.5이하 - 보조색 : 명도 4~7/ 채도 3이하 • 금지색채 - 시각적 자극이 되는 원색사용을 제한(공공의 목적일 때, 기업의 고유색을 사용할 경우는 제외) • 표준색채팔레트 ★ 화순 대표색 ● 화순 경관색							
			1행	<table><tr><td>HRC-1B-01 S 1002-Y</td><td>● HRC-1B-02 S 1005-Y20R</td><td>★ HRC-1B-03 S 1015-Y40R</td><td>★ HRC-1B-04 S 2000-N</td><td>HRC-1B-05 S 1010-R70B</td><td>HRC-1B-06 S 1015-B</td></tr></table>	HRC-1B-01 S 1002-Y	● HRC-1B-02 S 1005-Y20R	★ HRC-1B-03 S 1015-Y40R	★ HRC-1B-04 S 2000-N	HRC-1B-05 S 1010-R70B	HRC-1B-06 S 1015-B
			HRC-1B-01 S 1002-Y	● HRC-1B-02 S 1005-Y20R	★ HRC-1B-03 S 1015-Y40R	★ HRC-1B-04 S 2000-N	HRC-1B-05 S 1010-R70B	HRC-1B-06 S 1015-B		
			2행	<table><tr><td>HRC-1B-07 S 2002-Y</td><td>HRC-1B-08 S 2005-Y30R</td><td>HRC-1B-09 S 2005-Y40R</td><td>HRC-1B-10 S 2005-Y70R</td><td>HRC-1B-11 S 2010-R90B</td><td>HRC-1B-12 S 2010-B30G</td></tr></table>	HRC-1B-07 S 2002-Y	HRC-1B-08 S 2005-Y30R	HRC-1B-09 S 2005-Y40R	HRC-1B-10 S 2005-Y70R	HRC-1B-11 S 2010-R90B	HRC-1B-12 S 2010-B30G
			HRC-1B-07 S 2002-Y	HRC-1B-08 S 2005-Y30R	HRC-1B-09 S 2005-Y40R	HRC-1B-10 S 2005-Y70R	HRC-1B-11 S 2010-R90B	HRC-1B-12 S 2010-B30G		
			3행	<table><tr><td>HRC-1S-01 S 3010-Y20R</td><td>● HRC-1S-02 S 3010-Y30R</td><td>★ HRC-1S-03 S 3005-Y50R</td><td>★ HRC-1S-04 S 2002-R</td><td>HRC-1S-05 S 3005-R80B</td><td>HRC-1S-06 S 3010-B30G</td></tr></table>	HRC-1S-01 S 3010-Y20R	● HRC-1S-02 S 3010-Y30R	★ HRC-1S-03 S 3005-Y50R	★ HRC-1S-04 S 2002-R	HRC-1S-05 S 3005-R80B	HRC-1S-06 S 3010-B30G
			HRC-1S-01 S 3010-Y20R	● HRC-1S-02 S 3010-Y30R	★ HRC-1S-03 S 3005-Y50R	★ HRC-1S-04 S 2002-R	HRC-1S-05 S 3005-R80B	HRC-1S-06 S 3010-B30G		
			4행	<table><tr><td>HRC-1S-07 S 3020-Y10R</td><td>HRC-1S-08 S 3020-Y40R</td><td>HRC-1S-09 S 3010-Y50R</td><td>HRC-1S-10 S 2010-R</td><td>HRC-1S-11 S 4010-R90B</td><td>HRC-1S-12 S 4010-B50G</td></tr></table>	HRC-1S-07 S 3020-Y10R	HRC-1S-08 S 3020-Y40R	HRC-1S-09 S 3010-Y50R	HRC-1S-10 S 2010-R	HRC-1S-11 S 4010-R90B	HRC-1S-12 S 4010-B50G
			HRC-1S-07 S 3020-Y10R	HRC-1S-08 S 3020-Y40R	HRC-1S-09 S 3010-Y50R	HRC-1S-10 S 2010-R	HRC-1S-11 S 4010-R90B	HRC-1S-12 S 4010-B50G		
			5행	<table><tr><td>★ HRC-1S-13 S 2040-Y80R</td><td>● HRC-1S-14 S 5020-Y40R</td><td>★ HRC-1S-15 S 6010-Y30R</td><td>★ HRC-1S-16 S 4500-N</td><td>HRC-1S-17 S 5010-R70B</td><td>HRC-1S-18 S 5010-B30G</td></tr></table>	★ HRC-1S-13 S 2040-Y80R	● HRC-1S-14 S 5020-Y40R	★ HRC-1S-15 S 6010-Y30R	★ HRC-1S-16 S 4500-N	HRC-1S-17 S 5010-R70B	HRC-1S-18 S 5010-B30G
★ HRC-1S-13 S 2040-Y80R	● HRC-1S-14 S 5020-Y40R	★ HRC-1S-15 S 6010-Y30R	★ HRC-1S-16 S 4500-N	HRC-1S-17 S 5010-R70B	HRC-1S-18 S 5010-B30G					
6행	<table><tr><td>HRC-1S-19 S 6010 Y10R</td><td>HRC-1S-20 S 6005 Y80R</td><td>HRC-1S-21 S 6010 Y70R</td><td>HRC-1S-22 S 6010 Y90R</td><td>HRC-1S-23 S 6010-R90B</td><td>HRC-1S-24 S 6010-B50G</td></tr></table>	HRC-1S-19 S 6010 Y10R	HRC-1S-20 S 6005 Y80R	HRC-1S-21 S 6010 Y70R	HRC-1S-22 S 6010 Y90R	HRC-1S-23 S 6010-R90B	HRC-1S-24 S 6010-B50G			
HRC-1S-19 S 6010 Y10R	HRC-1S-20 S 6005 Y80R	HRC-1S-21 S 6010 Y70R	HRC-1S-22 S 6010 Y90R	HRC-1S-23 S 6010-R90B	HRC-1S-24 S 6010-B50G					
7행	<table><tr><td>● HRC-1A-01 S 7020-Y10R</td><td>● HRC-1A-02 S 8005-Y50R</td><td>● HRC-1A-03 S 6005-Y50R</td><td>☆ HRC-1A-04 S 8505-Y80R</td><td>HRC-1A-05 S 010-G50Y</td><td>★ HRC-1A-06 S 2070-G70Y</td></tr></table>	● HRC-1A-01 S 7020-Y10R	● HRC-1A-02 S 8005-Y50R	● HRC-1A-03 S 6005-Y50R	☆ HRC-1A-04 S 8505-Y80R	HRC-1A-05 S 010-G50Y	★ HRC-1A-06 S 2070-G70Y			
● HRC-1A-01 S 7020-Y10R	● HRC-1A-02 S 8005-Y50R	● HRC-1A-03 S 6005-Y50R	☆ HRC-1A-04 S 8505-Y80R	HRC-1A-05 S 010-G50Y	★ HRC-1A-06 S 2070-G70Y					
8행	<table><tr><td>HRC-1A-07 S 4040-Y10R</td><td>HRC-1A-08 S 4040-Y50R</td><td>HRC-1A-09 S 3040-Y50R</td><td>HRC-1A-10 S 3040-Y80R</td><td>HRC-1A-11 S 3040 C30Y</td><td>HRC-1A-12 S 3040 C70Y</td></tr></table>	HRC-1A-07 S 4040-Y10R	HRC-1A-08 S 4040-Y50R	HRC-1A-09 S 3040-Y50R	HRC-1A-10 S 3040-Y80R	HRC-1A-11 S 3040 C30Y	HRC-1A-12 S 3040 C70Y			
HRC-1A-07 S 4040-Y10R	HRC-1A-08 S 4040-Y50R	HRC-1A-09 S 3040-Y50R	HRC-1A-10 S 3040-Y80R	HRC-1A-11 S 3040 C30Y	HRC-1A-12 S 3040 C70Y					

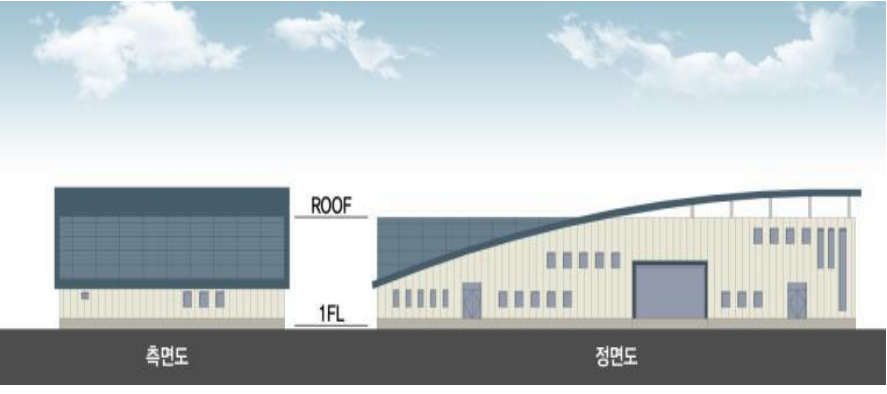도면 번호	위치	구분	계 획 내 용
A 유통 용지	A1-1 A1-2 A2	색 채	• 색채범위는 ‘신안군 기본경관계획 색채계획 설계지침’ 과 ‘신안군 색채 가이드 라인’ 을 따르며 단지 내 건물은 유사한 배색 이미지로 통일감을 느낄 수 있도록 계획 • 주변 농경지경관과 대비되어 돌출감을 형성할 우려가 있는 원색과 채도가 높은 색채의 사용은 금지 • 주변 하천경관과 농경지경관과 어울리는 색채를 적용하고, 쾌적한 이미지 형성
			공동이용시설 예시 
			유통시설 예시 
			부대시설 예시 

나. 공공시설용지

도면 번호	위치	구분	계 획 내 용
B 공공 시설 용지	B1, B2	허용 용도	「도시·군계획시설의 결정·구조 및 설치기준에 관한 규칙」 제62조에 따른 유통업무설비 「주차장법」 제2조 1호에 의한 노외주차장 및 「주차장법 시행규칙」 6조 4항 1~4호에 의한 부속시설
		불허 용도	허용용도 이외의 건축물
		건폐율	60% 이하
		용적률	200% 이하
		높이	4층 이하
		배치 및 건축선	- 건축물의 전면방향 - 건축물은 가로변 전면배치를 지양하고, 가로와 직각배치가 되도록 배치하되 부득이 한 경우 공간의 효율성을 높이기 위해 대지의 형태를 따를 수 있다. - 건축한계선 - 건축한계선의 위치와 폭은 <지구단위계획 지침도>를 따른다.
		형태 및 외관	- 외벽의 재료, 형태 등 - 건축물의 외벽은 전면이나 측면의 구별없이 모든 면의 마감수준을 동일하게 처리하거나 최소한 서로 조화를 이룰 수 있는 일관성을 지녀야 한다. - 담장 - 시설용지 내 담장설치는 시설의 보안, 방범 등을 위하여 담장설치가 필요한 경우 생울타리 및 투시형 담장을 설치하도록 한다. - 담장에 접한 여유부지에 조경시설 설치를 권장한다. - 장애인노안임산부 등의 편의시설 설치기준 - 시설용지에 건축하는 건축물은 장애인노안임산부 등이 쉽게 이용할 수 있도록 건축계획을 수립하는 것을 권장한다. - 색채, 옥외광고물, 야간경관의 세부적인 사항은 <경관 및 공공부문에 관한 사항>을 따른다.

다. 녹지용지

도면 번호	위치	구분	계 획 내 용
C 녹지 용지	C1	허용 용도	- 건축행위 불가 「도시공원 및 녹지 등에 관한 법률」 제2조제4항에 따른 ‘공원시설’ 중 나목 (화단, 분수, 조각 등 조경시설)
		불허 용도	허용용도 이외의 건축물 및 시설
		건폐율	-
		용적률	-
		높이	-
		기타	-

신안군 고시 제2024-32호

신안 군관리계획(공원, 공원조성계획) 결정(경미한 변경) 및 지형도면,
군계획시설(공원)사업 실시계획인가 고시

압해읍 동서리 648-1번지 일원 “압해 선돌역사공원 조성”을 위한 신안 군관리계획(공원, 공원조성계획) 결정(경미한 변경)에 대하여 「국토의 계획 및 이용에 관한 법률」 제30조 및 제32조, 같은 법 시행령 제25조, 「도시공원 및 녹지 등에 관한 법률」 제16조2, 「토지이용규제 기본법」 제8조 및 「전라남도 사무위임 조례」 제2조에 따라 다음과 같이 결정(경미한 변경) 및 지형도면 승인 고시하고, 실시계획인가 사항에 대하여 같은 법 제88조 및 제91조, 같은 법 시행령 제97조 및 제100조에 따라 다음과 같이 고시합니다.

2024. 4. 4.

신안군수

1. 신안 군관리계획(공원, 공원조성계획) 결정(경미한 변경) 조서 : 다음
2. 신안 군관리계획(공원, 공원조성계획) 결정(경미한 변경) 고시 도면 : 게재 생략
3. 관계 도서는 신안군청 세계유산과 및 신재생에너지과에 비치하고 일반인에게 보이며, 기타 자세한 사항은 신안군청 세계유산과(☎061-240-8642), 신재생에너지과(☎061-240-8463)로 문의하여 주시기 바랍니다.

신안 군관리계획(공원, 공원조성계획) 결정(경미한 변경) 및 지형도면, 군계획시설(공원) 실시계획인가 고시 조서

I. 군관리계획 결정(변경)

1. 군계획시설 결정(변경) 조서

가) 공간시설 결정(변경) 조서

○ 공원 결정(변경) 조서

구분	도면표시 번호	공원명	시설의 세분	위치	면적(㎡)			최 초 결정일	비고
					기정	변경	변경후		
기정	9	선돌공원	역사공원	압해읍 동서리 648-1일원	9,740	감33	9,707	신안군 고시 제2009-438호 (2009.11.13.)	

○ 공원 결정(변경) 사유서

도면표시 번호	공원명	변경내용	변경사유
9	선돌 공원	○면적변경 - 9,740 → 9,707㎡ 감33㎡	○구적오차 정정에 의한 면적 변경

2. 공원조성계획 결정(변경) 조서

가) 총괄 결정(변경) 조서

시설 구분	시 설 명	면 적(㎡)			구성비(%)		건축물(㎡)				건물동수 (공작물)		비 고
							바닥면적		연면적				
		기 정	변 경	변경후	기 정	변 경	기 정	변 경	기 정	변 경	기 정	변 경	
합 계		9,740.0	감)33.0	9,707.0	100.0	100.0	103.5	58.0	103.5	58.0	18기	20기	
도로 및 광장	소 계	798.0	감)18.0	780.0	8.2	8.0	-	18.0	-	18.0	-	-	시설율 54.2%
	도 로	107.0	감)3.0	104.0	1.1	1.1	-	-	-	-	-	-	
	광 장	691.0	감)15.0	676.0	7.1	6.9	-	18.0	-	18.0	-	-	화장실
조경 시설	소 계	1,958.0	감)164.0	1,794.0	20.1	18.5	-	-	-	-	17기	19기	
	잔디광장	1,958.0	감)164.0	1,794.0	20.1	18.5	-	-	-	-	17기	19기	파고라 조형열주
휴양 시설	소 계	485.3	증)17.7	503.0	5.0	5.2	-	-	-	-	-	-	
	쉼터 1~4	485.3	증)17.7	503.0	5.0	5.2	-	-	-	-	-	-	
교양 시설	소 계	980.2	증)11.8	992.0	10.1	10.2	-	-	-	-	1기	1기	
	선사체험장	980.2	증)11.8	992.0	10.1	10.2	-	-	-	-	1기	1기	선돌

시설 구분	시 설 명	면 적(㎡)			구성비(%)		건축물(㎡)				건물동수 (공작물)		비 고
							바닥면적		연면적				
		기 정	변 경	변경후	기 정	변 경	기 정	변 경	기 정	변 경	기 정	변 경	
공원 관리 시설	소 계	1,092.0	증)105.0	1,197.0	11.2	12.3	103.5	40.0	103.5	40.0	-	-	
	주 차 장	988.5	증)98.5	1,087.0	10.1	11.2	-	-	-	-	-	-	
	관리사무소	103.5	증)6.5	110.0	1.1	1.1	103.5	40.0	103.5	40.0	-	-	관리실
녹지		4,426.5	증)14.5	4,441.0	45.4	45.8	-	-	-	-	-	-	녹지율 45.8%

나) 세부시설 결정(변경) 조서

구분	번호	시 설 명	면 적(㎡)			건축물(㎡)				건물동수 (공작물)		비 고
						바닥면적		연면적				
			기 정	변 경	변경후	기 정	변 경	기 정	변 경	기 정	변 경	
합 계			9,740.0	감)33.0	9,707.0	103.5	58.0	103.5	58.0	18기	20기	
시설 소계			5,313.5	감)47.5	5,266.0	103.5	58.0	103.5	58.0	-	-	시설율54.2%
도로 및 광장	소 계		798.0	감)18.0	780.0	-	18.0	-	18.0	-	-	
	-	도 로	107.0	감)3.0	104.0	-	-	-	-	-	-	
	1-1	진입광장	188.1	증)119.9	308.0					-	-	
	1-2	중앙광장	502.9	감)134.9	368.0	-	18.0	-	18.0	-	-	화장실
조경 시설	소 계		1,958.0	감)164.0	1,794.0	-	-	-	-	17기	19기	
	①	파 고 라	-	-	-	-	-	-	-	2기	2기	
	②	조형열주	-	-	-	-	-	-	-	15기	17기	
	2	잔디광장	1,958.0	감)164.0	1,794.0	-	-	-	-	-	-	
휴양 시설	소 계		485.3	증)17.7	503.0	-	-	-	-	-	-	
	3-1	휴게쉼터	285.2	증)17.7	302.9	-	-	-	-	-	-	
	3-2	쌈지쉼터-1	66.7	-	66.7	-	-	-	-	-	-	
	3-3	쌈지쉼터-2	66.7	-	66.7	-	-	-	-	-	-	
	3-4	쌈지쉼터-3	66.7	-	66.7	-	-	-	-	-	-	
교양 시설	소 계		980.2	증)11.8	992.0	-	-	-	-	1기	1기	
	4	선사체험장	980.2	증)11.8	992.0	-	-	-	-	-	-	
	③	선 돌	-	-	-	-	-	-	-	1기	1기	
공원 관리 시설	소 계		1,092.0	증)105.0	1,197.0	103.5	40.0	103.5	40.0	-	-	
	5	주 차 장	988.5	증)98.5	1,087.0	-	-	-	-	-	-	
	6	관리사무소	103.5	증)6.5	110.0	103.5	40.0	103.5	40.0	-	-	관리실
녹 지			4,426.5	증)14.5	4,441.0	-	-	-	-	-	-	녹지율45.8%

다) 도로 결정(변경) 조서

구분	등급	류별	번호	규 모			기 능	기 점	종 점	비 고
				폭원(m)	연장(m)	면적(㎡)				
합 계				1개노선						
기정	소로	3	1	4.0	26.0	107	연결로	선사체험장	진입광장	가각포함
변경	소로	3	1	4.0	24.0	104	연결로	선사체험장	진입광장	가각포함

II. 실시계획인가 사항

- 1. 사업시행지의 위치
 - 신안군 압해읍 동서리 648-1번지 일원
- 2. 사업의 종류 및 명칭
 - 종 류 : 신안 군계획시설(공원)사업
 - 명 칭 : 압해 선돌역사공원 조성계획
- 3. 사업시행 면적 또는 규모
 - 면 적 : 9,707㎡
- 4. 사업시행자의 주소 및 성명
 - 성 명 : 신안군수
 - 주 소 : 전라남도 신안군 압해읍 천사로 1004
- 5. 사업 착수 및 준공예정일
 - 착수 예정일 : 실시계획인가 고시일
 - 준공 예정일 : 2025년 12월 31일
- 6. 사용 또는 수용할 토지 조서 : 다음
- 7. 관계도서 : 게재 생략(신안군청 세계유산과 및 신재생에너지과 비치)
- 8. 자세한 사항은 신안군청 세계유산과(☎061-240-8642), 신재생에너지과(☎061-240-8463)로 문의하여 주시기 바랍니다.

수용 또는 사용할 토지 또는 건물의 소재지·지번·지목 및 면적, 소유권과 소유권
외의 권리의 명세 및 그 소유자·권리자의 성명·주소

구분	위 치	지 번	지목	면 적(㎡)		소 유 자		소유자의 권리자			비고
				대장	편입	주 소	성 명	성명	주소	권리 관계	
합 계		25필지		10,762	9,707						
1	압해읍 동서리	648-1	전	231	231	신안군 압해읍 천사로 1004	신안군	-	-	-	
2	〃	648-3	전	828	811	신안군 압해읍 천사로 1004	신안군	-	-	-	
3	〃	648-4	도로	79	58	신안군 압해읍 동서리 338	이향용	-	-	-	
4	〃	648-5	도로	231	97	신안군 압해읍 동서리 338	이향용	-	-	-	
5	〃	649-1	전	1,623	1,623	신안군 압해읍 천사로 1004	신안군	-	-	-	
6	〃	649-2	전	2,228	2,228	여수시 선운동 1256 남양아파트203-909	신상우	-	-	-	
						여수시 선운동 1256 남양아파트203-909	조미경	-	-	-	
7	〃	649-4	도로	7	7	신안군 압해읍 동서리 383-1	김진국	-	-	-	
8	〃	649-5	도로	30	30	신안군 압해읍 동서리 383-1	김진국	-	-	-	
9	〃	649-6	도로	126	117	신안군 압해읍 동서리 383-1	김진국	-	-	-	
10	〃	649-7	전	268	89	신안군 압해읍 천사로 1004	신안군	-	-	-	
11	〃	650-1	전	1,793	1,793	신안군 압해읍 동서길 6	백승현	압해농업 협동조합	신안군 압해읍 동서리 158-1	근저당권 설정	
12	〃	650-3	전	217	159	신안군 압해읍 천사로 1004	신안군	-	-	-	
13	〃	651-1	전	238	238	광주광역시 북구 두암동 893-26	김영심	-	-	-	
14	〃	651-2	도로	56	56	신안군 압해읍 천사로 1004	신안군	-	-	-	
15	〃	651-3	도로	26	26	신안군 압해읍 동서리 396	이경범	-	-	-	
16	〃	652-1	전	1,120	1,114	신안군 압해읍 천사로 1004	신안군	-	-	-	
17	〃	652-3	도로	109	100	신안군 압해읍 동서리 396	이승봉	-	-	-	
18	〃	652-4	도로	243	223	신안군 압해읍 동서리 396	이경범	-	-	-	
19	〃	652-5	전	144	6	신안군 압해읍 천사로 1004	신안군	-	-	-	
20	〃	653-3	도로	129	106	신안군 압해읍 동서리 699	이승열	-	-	-	
21	〃	653-4	도로	315	140	신안군 압해읍 동서리 699	이승열	-	-	-	
22	〃	673-6	도로	36	20	신안군 압해읍 천사로 1004	신안군	-	-	-	
23	〃	673-8	도로	79	79	신안군 압해읍 천사로 1004	신안군	-	-	-	
24	〃	673-12	도로	215	61	신안군 압해읍 동서길 94	전진영	-	-	-	
25	〃	673-13	도로	391	295	신안군 압해읍 동서리 705	이경록	-	-	-	

신안군 공고 제2024-370호

신안 군계획시설(폐기물처리시설)사업 공사완료 공고

압해읍 농어촌폐기물 2단계 매립시설 설치공사와 관련한 신안 군계획시설(폐기물처리시설) 사업에 대하여 「국토의 계획 및 이용에 관한 법률」 제98조 및 같은 법 시행령 제102조, 「전라남도 사무위임 조례」 제2조에 따라 다음과 같이 공사완료 공고합니다.

2024. 4. 4.

신안군수

1. 사업시행지의 위치
 - 전라남도 신안군 압해읍 신장리 51-2번지 일원
2. 사업의 종류 및 명칭
 - 종 류 : 군계획시설(폐기물처리시설)사업
 - 명 칭 : 압해읍 농어촌폐기물 2단계 매립시설 설치공사
3. 사업의 면적 또는 규모
 - 면 적 : 27,146㎡
4. 사업시행자의 성명 및 주소
 - 성 명 : 신안군수
 - 주 소 : 전라남도 신안군 압해읍 천사로 1004
5. 사업의 착수일 및 준공일
 - 착수일 : 실시계획인가 고시일
 - 준공일 : 2024. 01. 31.
6. 수용 또는 사용할 토지 등 세목조서 : 다음

※ 관계 도서는 신안군 세계유산과 및 신재생에너지과에 비치하고 일반인에게 보이며, 기타 자세한 사항은 신안군청 세계유산과(T.061-240-8448) 및 신재생에너지과(T.061-240-8463)로 문의하여 주시기 바랍니다.

수용 또는 사용할 토지 또는 건물의 소재지·지번·지목 및 면적, 소유권과 소유권
외의 권리의 명세 및 그 소유자·권리자의 성명·주소

연번	소재지	지번	지목	면적(㎡)		소유자		권리자			비고
				대장	편입	소유자	소유자 주소	주소	성명	권리 관계	
1	압해읍 신장리	51-2	잡	14,146	14,146	신안군	압해읍 천사로 1004	-	-	-	
2	〃	51-3	전	4,709	4,709	〃	〃	-	-	-	
3	〃	47	답	169	169	〃	〃	-	-	-	
4	〃	52	전	3,385	3,385	〃	〃	-	-	-	
5	〃	168-369	답	2,856	2,856	〃	〃	-	-	-	
6	〃	168-37	답	1,881	1,881	〃	〃	-	-	-	
합 계(6필지)				27,146	27,146						

세계로 준비하는
대도약!
전남 행복시대

생명의땅 으뜸 전남

발행인 전라남도 편집인 대변인 주소 전라남도 무안군 삼향읍 오룡길 1 ☎061-286-2073