생명의 땅 으뜸 전남

전라남도 도보

전라남도 도보는 공문서의 효력을 갖습니다.

제2024-11호 2024년 3월 7일 (목)

www.jeonnam.go.kr

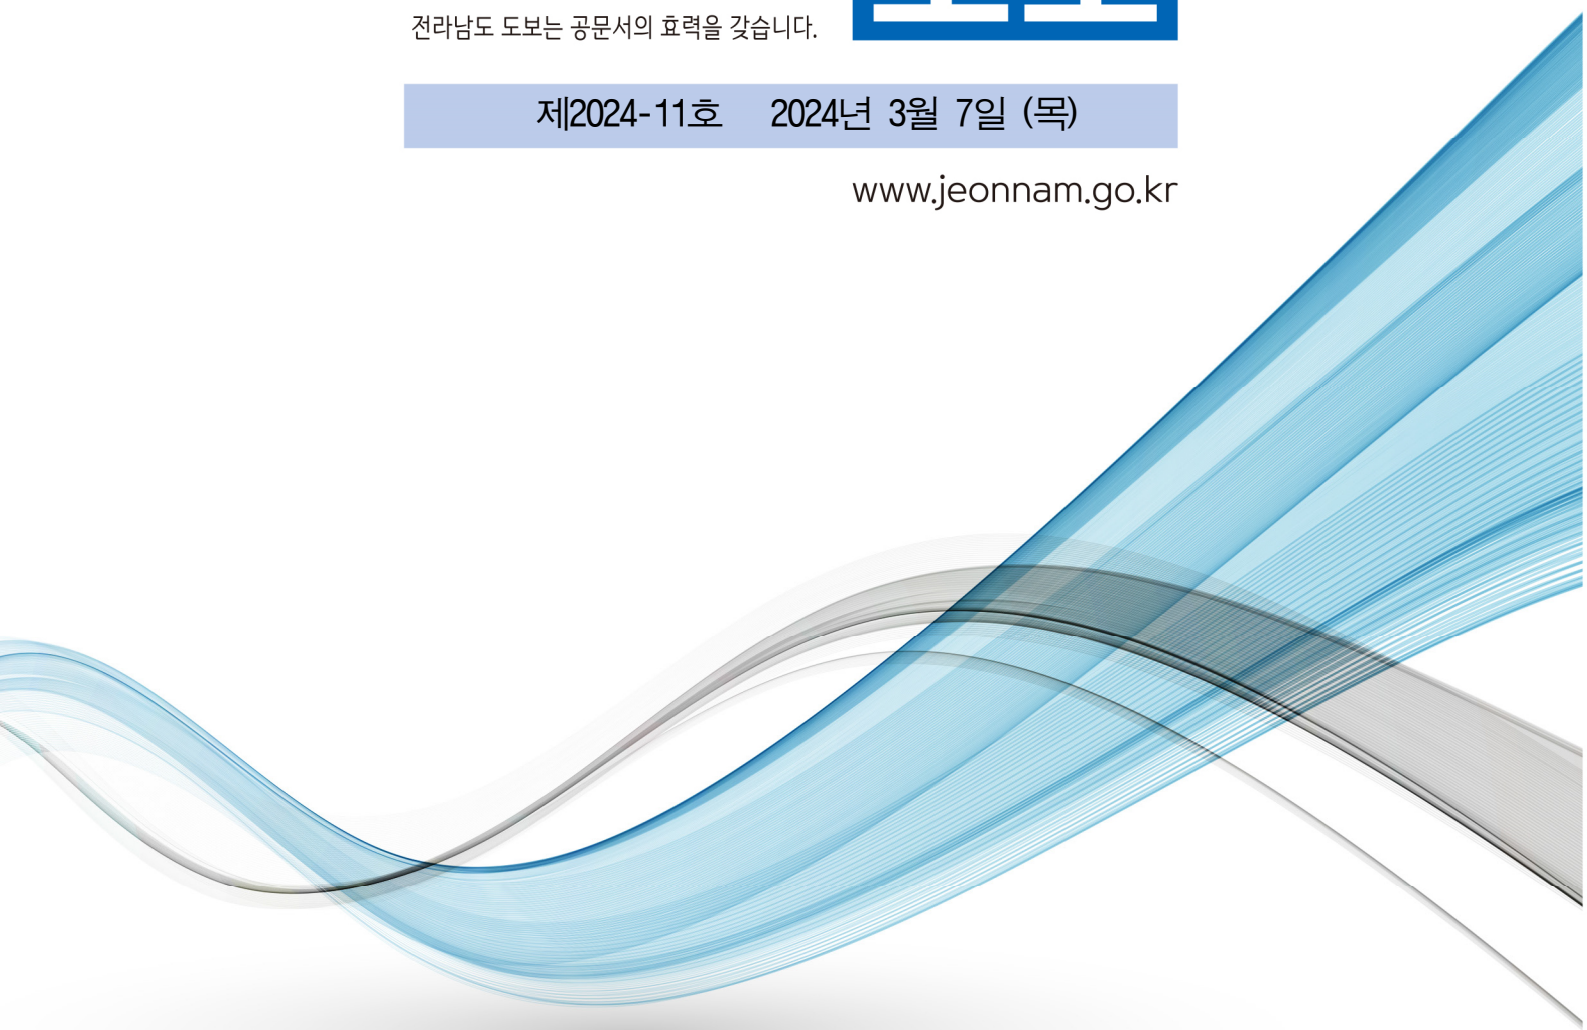

전라남도
JeollaNamdo

목 차

◈ 고 시

전라남도 고시 제2024-78호	완도군 지역개발사업구역 지정, 사업시행자 지정, 실시계획 승인 및 지형도면 고시
전라남도 고시 제2024-81호	2023년 순천 송기지구 수원공 수리시설개보수사업 등 5지구 시행계획 승인 고시
전라남도 고시 제2024-82호	2023년 영광 몽강지구 수원공 수리시설개보수사업 시행계획 승인(변경) 고시
전라남도 고시 제2024-83호	완도군 지역개발사업구역 지정, 사업시행자 지정, 실시계획 승인 및 지형도면 고시
전라남도 고시 제2024-88호	산림사업법인 등록 고시
전라남도 고시 제2024-89호	순천 호두산 숲속야영장 조성계획 승인 고시
전라남도 고시 제2024-90호	지방하천 정비사업(해운천 하천재해예방사업) 준공 고시
전라남도 고시 제2024-91호	구례 지초봉 산림레포츠시설(산악자전거) 조성계획 승인 고시
전라남도 고시 제2024-92호	하천의 지정 및 변경 고시
전라남도 고시 제2024-93호	하천기본계획 수립 및 변경 고시
전라남도 고시 제2024-94호	하천구역 결정, 홍수관리구역 지정 및 지형도면 고시
전라남도 고시 제2024-95호	하천의 지정 및 변경 고시
전라남도 고시 제2024-96호	하천기본계획 수립 및 변경 고시
전라남도 고시 제2024-97호	상금지구 다목적 농촌용수개발사업 시행계획 승인 고시
전라남도 고시 제2024-98호	팔금지구 다목적농촌용수개발사업 토지세목(변경) 고시
전라남도 고시 제2024-100호	진도 대명리조트 관광단지 조성계획 변경(9차), 군관리계획(지구단위계획) 결정(변경) 및 지형도면 정정 고시
전라남도 고시 제2024-101호	도로구역 결정(변경) 고시
전라남도 고시 제2024-108호	공공하수도 설치 인가 고시

◈ 공 고

전라남도 공고 제2024-235호	전라남도 지정문화재 지정 예고 공고
전라남도 공고 제2024-252호	전라남도의회에 부의할 조례안 공고
전라남도 공고 제2024-276호	입법 예고 공고
전라남도 공고 제2024-277호	입법 예고 공고
전라남도 공고 제2024-279호	입법 예고 공고

전라남도 공고 제2024-284호	비영리민간단체 신규 등록 공고
전라남도 공고 제2024-286호	자동차대여사업 등록 취소 처분 공시송달 공고
전라남도 공고 제2024-291호	부동산개발업 등록 공고

◈ 시군행정

순천시 고시 제2024-33호	순천 도시계획시설(전기공급설비)사업 실시계획인가(변경) 고시
광양시 고시 제2024-55호	광양시 도시관리계획(유원지 제3호) 결정(경미한 변경) 및 지형도면 승인 고시
광양시 고시 제2024-65호	광양 도시관리계획(항만) 결정(경미한 변경), 지형도면 승인, 사업시행자 지정 및 실시계획인가 고시
광양시 고시 제2024-67호	광양 도시관리계획(공원, 공원조성계획) 결정(경미한 변경), 지형도면 승인 및 실시계획(변경)인가 고시
광양시 공고 제2024-583호	광양 도시계획시설(시장 제4호)사업 실시계획(변경)인가 열람 공고
광양시 공고 제2024-584호	광양 도시계획시설(주차장 제158호)사업 실시계획인가 열람 공고
고흥군 고시 제2024-46호	고흥 군계획시설(장사시설)사업 실시계획인가 고시
장흥군 고시 제2024-26호	장흥 군계획시설결정 실효 및 지형도면 고시
해남군 공고 제2024-24호	해남 군관리계획(청소년수련시설) 결정(변경)(안) 주민 공람 및 공고
신안군 공고 제2024-247호	신안 군계획시설(공원)사업 실시계획인가 사전 열람 공고

◈ 유관기관

광양청 고시 제2024-24호	광양만권경제자유구역 화양지구 복합관광단지 실시계획(변경) 승인 및 지형도면 고시

전라남도 고시 제2024-78호

완도군 지역개발사업구역 지정, 사업시행자 지정, 실시계획 승인 및 지형도면 고시

[가리포 노을길 조성사업]

완도군 가리포 노을길 조성사업에 대하여「지역 개발 및 지원에 관한 법률」제11조, 제16조, 제19조, 제23조, 제25조 및 같은 법 시행령 제18조, 제24조에 따라 지역개발사업구역 지정, 사업시행자 지정 및 실시계획을 승인·고시하고「토지이용규제 기본법」제8조에 따른 지형도면 등을 다음과 같이 고시합니다.

2024. 3. 7.

전라남도지사

가리포 노을길 조성사업 지역개발사업구역 지정

1. 지역개발사업구역의 명칭·위치 및 면적
   가. 명칭 : 가리포 노을길 조성사업
   나. 위치 : 전라남도 완도군 군외면 대문리 189-3번지(일몰공원) ~
   완도군 대신리 산47-36번지(해신 장보고지구 관광지)
   다. 규모 : 34,138㎡ (데크산책로 L=3.15km, B=1.5~3.0m)
2. 지역개발사업구역의 지정 목적 및 지역개발사업의 시행기간
   가. 목적
   1) 지역 경제 파급효과 기대
   ❍ 해양경관자원과 인접하게 위치한 관광지와의 연계를 통해 관광객 유인 및 방문을 도모하고 관광인프라를 구축하여 지역 내 파급효과를 극대화
   2) 해양경관 자원 활용 및 완도군 거점 역할 기대
   ❍ 젊은 세대를 위한 트렌디한 감성과 가족 세대를 위한 휴식 및 힐링 형태의 해안 노을길 조성으로 기존 시설과 해양경관자원의 거점공간으로 역할
   ❍ 기 시설과 연계한 스토리텔링을 통해 완도군 내 관광시설 기반 구축
   3) 지역관광산업 활성화 및 지역주민 삶의 질 향상
   ❍ 주변에 위치한 기조성된 공원 및 관광지 활용·연계를 통해 완도군만의 특색을 살린 관광자원을 개발하여 완도군 지역브랜드 가치 상승효과 기대
   ❍ 해양경관을 따라 걷는 해안길 내 지역주민과 관광객을 위한 휴식공간 조성 및 지역주민 삶의 질 향상, 관광명소로서의 발돋움 마련
   나. 시행기간 : 2021년 ~ 2027년

3. 지역개발사업의 시행자 및 시행 방식에 관한 사항

가. 시행자 : 완도군수

나. 주소 : 전라남도 완도군 완도읍 청해진남로 51

다. 시행 방식 : 사용 또는 수용방식

4. 환경보전계획 및 오염방지계획

❍ 게재생략

5. 인구수용·교통처리 및 토지이용계획

가. 인구수용계획

❍ 해당없음

나. 교통처리계획

❍ 해당없음

다. 토지이용계획

❍ 지역개발사업에 따른 노을길 조성사업이며 도시·군관리계획시설로서 결정되지 않음

❍ 사업구역은 지역개발사업 목적에 따라 방문객 및 주민들이 가장 필요로 하는 기능과 문화여가를 즐길 수 있는 기능이 결합된 복합테마공간으로 조성하고자 함

❍ 토지의 용도는 노을길, 기존현황으로 구분하여 계획

❍ 노을길이 조성되는 외 구역은 기조성 녹지 및 도로로 현황 존치함

구분	면적(㎡)	구성비(%)	비고
계	34,138	100.0	
노을길	5,390	15.8	- 데크산책로 - 경관 전망 및 휴게데크
기존현황	28,748	84.2	- 기존 현황 존치 (기조성 녹지, 도로 등)

6. 지역개발사업구역의 분할 또는 결합이 필요한 경우에는 그 분할 또는 결합에 관한 계획

❍ 본 지역개발사업구역의 분할 또는 결합에 해당사항 없음

7. 도로, 상하수도 등 주요 기반시설의 설치계획

❍ 도로, 상하수도 등 주요 기반시설 설치 사업내용은 해당없음

8. 재원조달계획 및 연도별 투자계획

가. 재원조달계획

(단위 : 백만원)

구분	금액(백만원)	비율(%)	비고
합계	4,000	100.0	
국비(국토교통부)	4,000	100.0	지역활성화사업

나. 연도별 투자계획

(단위 : 백만원)

구분			연도별 투자계획(백만원)							비고
			계	2022	2023	2024	2025	2026	2027	
합계			4,000	250	200	1,100	1,000	750	700	
국비	설계비		250	250	-	-	-	-	-	
	공사비	소계	3,750	-	200	1,100	1,000	750	700	
		토목공사	300	-	200	100	-	-	-	
		조경공사	500	-	-	250	250	-	-	
		노을길 조성공사	2,950	-	-	750	750	750	700	

9. 보건의료 · 교육 및 복지시설을 설치하여야 하는 경우에는 그 시설의 설치계획

❍ 보건·의료·교육·복지 시설에 대한 사업내용은 해당사항 없음

10. 보상계획 및 조성토지 공급에 관한 사항

❍ 본 사업구역 내 편입되는 사유재산(5필지, 3,164㎡)은 토지소유자와 협의를 통해 매입하고, 협의가 성립되지 아니하거나 협의 할 수 없는 경우 「공익사업을 위한 토지등의 취득 및 보상에 관한 법률」에 의거 수용하겠음

❍ 본 사업구역 내 편입되는 국유재산(36필지, 9,996㎡)은 「국유재산법」에 의거한 무상귀속협의결과에 따르며, 실시계획 인가 전 협의를 완료하겠음

❍ 본 사업에 따라 조성되는 시설(토지)은 완도군에 귀속됨.

11. 토지등을 수용 또는 사용하려는 경우에는 그 세부 목록 : 다음

12. 지역개발사업구역 밖의 지역에 기반시설을 설치하여야 하는 경우에는 그 시설 설치에 필요한 비용의 부담계획

❍ 해당사항 없음

13. 사업성에 관한 사항

❍ 게재생략

14. 그 밖에 지역개발사업구역 지정에 필요한 사항

❍ 게재생략

15. 지역개발사업구역의 지형도면 등

❍ 게재생략

16. 관계도서의 열람방법

❍ 관계도서는 일반인이 열람할 수 있도록 완도군 지역개발과(☎061-550-5602)에 비치하고, 지형도면고시는 국토교통부 토지이용규제정보시스템(http://luris.mltm.go.kr)에서 열람 가능합니다.

가리포 노을길 조성사업 사업시행자 지정 및 실시계획 승인

1. 시행자의 성명 및 주소
   가. 시행자 : 완도군수
   나. 주　소 : 전라남도 완도군 완도읍 청해진남로 51
2. 사업의 명칭·목적, 사업시행지의 위치·면적 및 사업 시행기간
   가. 사업의 명칭 : 가리포 노을길 조성사업
   나. 사업의 목적 : 해안도로변 방치되어 있는 자투리 땅, 도로변 유휴지를 활용한 건강한 녹지 공간 확보로 지역민의 휴식 및 여가공간 제공
   주변 숲과 관광지를 연계한 노을길 조성으로 관광객 및 지역주민들의 여가 및 쉼터를 제공하고 쾌적한 환경 조성
   다. 위치 : 전라남도 완도군 군외면 대문리 189-3번지(일몰공원) ~
   완도군 대신리 산47-36번지(해신 장보고지구 관광지)
   라. 사업면적 : 34,138㎡ (데크산책로 L=3.15km, B=1.5~3.0m)
   마. 사업기간 : 지역개발사업구역지정일 ~ 2027. 12. 31.
3. 사업시행지의 위치도 : 게재생략
4. 계획평면도 및 개략설계도서 : 게재생략
5. 연차별 자금투입계획 및 재원조달계획
   가. 재원조달계획

(단위 : 백만원)

구분	금액(백만원)	비율(%)	비고
합계	4,000	100.0	
국비(국토교통부)	4,000	100.0	지역활성화사업

나. 연도별 투자계획

(단위 : 백만원)

구분			연도별 투자계획(백만원)							비고
			계	2022	2023	2024	2025	2026	2027	
합계			4,000	250	200	1,100	1,000	750	700	
국비	설계비		250	250	-	-	-	-	-	
	공사비	소계	3,750	-	200	1,100	1,000	750	700	
		토목공사	300	-	200	100	-	-	-	
		조경공사	500	-	-	250	250	-	-	
		노을길 조성공사	2,950	-	-	750	750	750	700	

6. 법 제99조의 규정에 의한 공공시설 등의 귀속 및 양도에 관한 사항

가. 새로이 설치되는 공공시설의 조서

❍ 본 사업으로 새로이 설치되는 공공시설은 없음. 해당없음

나. 토지·물건 등의 구속 등에 관한 조서

구분	합계		국유지									
			건설교통부		건설부		국토교통부		국토해양부		기획재정부	
	필지	면적	필지	면적	필지	면적	필지	면적	필지	면적	필지	면적
합계	150	34,138	12	3,258	11	2,816	2	624	4	1,848	2	48
구거	5	900	-	-	2	64	-	-	-	-	-	-
답	2	182	1	56	-	-	1	126	-	-	-	-
대	1	23	-	-	-	-	-	-	-	-	-	-
도로	128	28,796	9	2,879	9	2,752	1	498	2	1,566	-	-
임야	7	3,691	1	133	-	-	-	-	1	265	-	-
잡종지	3	212	-	-	-	-	-	-	-	-	1	3
전	3	144	-	-	-	-	-	-	1	17	1	45
제방	1	190	1	190	-	-	-	-	-	-	-	-

구분	국유지						공유지				사유지	
	농림수산부		농림축산식품부		환경부		전라남도		완도군			
	필지	면적	필지	면적	필지	면적	필지	면적	필지	면적	필지	면적
합계	2	942	2	378	1	82	85	15,369	24	5,609	5	3,164
구거	1	458	2	378	-	-	-	-	-	-	-	-
답	-	-	-	-	-	-	-	-	-	-	-	-
대	-	-	-	-	-	-	-	-	-	-	1	23
도로	1	484	-	-	-	-	84	15,253	22	5,364	-	-
임야	-	-	-	-	1	82	-	-	1	152	3	3,059
잡종지	-	-	-	-	-	-	1	116	1	93	-	-
전	-	-	-	-	-	-	-	-	-	-	1	82
제방	-	-	-	-	-	-	-	-	-	-	-	-

7. 수용 또는 사용할 토지 등의 명세 : 다음

8. 관계도서의 열람방법

❍ 공람기간 : 고시일로부터 14일간

❍ 공람장소 : 완도군 지역개발과(☎061-550-5602)

❍ 공람내용 : 지역개발사업 실시계획 서류 1식(게재 생략)

9. 법 제24조에 따라 실시계획 승인 고시로 의제되는 인·허가 등의 고시 또는 공지사항

가. 농지법 제34조에 따른 농지전용의 허가 또는 협의

나. 산지관리법 제14조에 따른 산지전용허가

다. 소하천정비법 제14조에 따른 소하천 점용 등의 허가 또는 신고

라. 도로법 제61조에 따른 도로의 점용 허가

토지조서

가. 편입용지 총괄표

구분	합계		국유지									
			건설교통부		건설부		국토교통부		국토해양부		기획재정부	
	필지	면적	필지	면적	필지	면적	필지	면적	필지	면적	필지	면적
합계	150	34,138	12	3,258	11	2,816	2	624	4	1,848	2	48
구거	5	900	-	-	2	64	-	-	-	-	-	-
답	2	182	1	56	-	-	1	126	-	-	-	-
대	1	23	-	-	-	-	-	-	-	-	-	-
도로	128	28,796	9	2,879	9	2,752	1	498	2	1,566	-	-
임야	7	3,691	1	133	-	-	-	-	1	265	-	-
잡종지	3	212	-	-	-	-	-	-	-	-	1	3
전	3	144	-	-	-	-	-	-	1	17	1	45
제방	1	190	1	190	-	-	-	-	-	-	-	-

구분	국유지						공유지				사유지	
	농림수산부		농림축산식품부		환경부		전라남도		완도군			
	필지	면적	필지	면적	필지	면적	필지	면적	필지	면적	필지	면적
합계	2	942	2	378	1	82	85	15,369	24	5,609	5	3,164
구거	1	458	2	378	-	-	-	-	-	-	-	-
답	-	-	-	-	-	-	-	-	-	-	-	-
대	-	-	-	-	-	-	-	-	-	-	1	23
도로	1	484	-	-	-	-	84	15,253	22	5,364	-	-
임야	-	-	-	-	1	82	-	-	1	152	3	3,059
잡종지	-	-	-	-	-	-	1	116	1	93	-	-
전	-	-	-	-	-	-	-	-	-	-	1	82
제방	-	-	-	-	-	-	-	-	-	-	-	-

나. 편입용지 세부사항

연번	소재지	지번	지목	면적(㎡)		소유자		비고
				공부상 면적	편입면적	성명	주소	
합계		150필지		186,251	34,138			
1	군외면 대문리	189-3	잡종지	6,609	93	완도군		
2	군외면 대문리	산130-15	도로	7,465	820	완도군		
3	군외면 대문리	산130-16	도로	5,088	701	완도군		
4	군외면 대문리	산130-18	도로	2,679	664	완도군		
5	군외면 대문리	산130-20	도로	2,344	497	완도군		

연번	소재지	지번	지목	면적(㎡)		소유자		비고
				공부상 면적	편입면적	성명	주소	
6	군외면 삼두리	산99-3	도로	5,407	1,462	전라남도		
7	군외면 삼두리	산99-14	도로	197	24	전라남도		
8	군외면 삼두리	산99-15	도로	156	51	전라남도		
9	군외면 삼두리	산98-1	도로	1,786	225	전라남도		
10	군외면 삼두리	산99-16	도로	1,721	389	전라남도		
11	군외면 삼두리	산99-17	도로	3,248	699	전라남도		
12	군외면 삼두리	산99-18	도로	50	31	전라남도		
13	군외면 삼두리	680-1	도로	1,352	194	전라남도		
14	군외면 삼두리	산89-2	도로	790	210	전라남도		
15	군외면 삼두리	산89-1	도로	694	136	건설교통부		
16	군외면 당인리	산2-1	도로	1,983	85	건설교통부		
17	군외면 삼두리	681-2	도로	36	36	완도군		
18	군외면 삼두리	681-3	도로	108	53	전라남도		
19	군외면 삼두리	산91	임야	1,115	61	오태임	서울 강서구 화곡동 993-21	
20	군외면 삼두리	산91-1	도로	136	68	전라남도		
21	군외면 삼두리	682	도로	515	515	전라남도		
22	군외면 삼두리	682-5	도로	199	199	전라남도		
23	군외면 당인리	산8-1	도로	694	97	건설교통부		
24	군외면 삼두리	684-1	도로	66	66	전라남도		
25	군외면 삼두리	684-2	도로	187	187	전라남도		
26	군외면 삼두리	685-1	도로	19	19	전라남도		
27	군외면 삼두리	700-2	도로	228	11	전라남도		
28	군외면 삼두리	699-2	도로	102	17	전라남도		
29	군외면 삼두리	697-3	도로	99	99	완도군		
30	군외면 삼두리	697-1	도로	255	97	전라남도		
31	군외면 삼두리	697-4	도로	129	88	전라남도		
32	군외면 삼두리	696-2	도로	298	167	전라남도		
33	군외면 삼두리	695-1	도로	169	151	전라남도		
34	군외면 삼두리	694-2	도로	76	21	전라남도		
35	군외면 삼두리	690-3	도로	188	85	완도군		
36	군외면 삼두리	693-1	도로	479	12	전라남도		
37	군외면 삼두리	693-2	도로	132	102	전라남도		

연번	소재지	지번	지목	면적(㎡)		소유자		비고
				공부상 면적	편입면적	성명	주소	
38	군외면 삼두리	693-4	도로	36	19	전라남도		
39	군외면 삼두리	692-1	도로	235	76	전라남도		
40	군외면 삼두리	692-2	도로	192	64	전라남도		
41	군외면 삼두리	692-3	도로	149	149	완도군		
42	군외면 삼두리	690-4	도로	205	11	완도군		
43	군외면 삼두리	691-2	도로	145	54	전라남도		
44	군외면 삼두리	707-2	도로	294	177	전라남도		
45	군외면 삼두리	719-1	도로	140	71	전라남도		
46	군외면 삼두리	720-1	도로	26	26	전라남도		
47	군외면 삼두리	720-2	도로	13	13	전라남도		
48	군외면 삼두리	720-3	도로	11	11	전라남도		
49	군외면 삼두리	산87-20	도로	691	181	전라남도		
50	군외면 삼두리	산84-1	도로	757	110	전라남도		
51	군외면 삼두리	산85-10	도로	628	118	전라남도		
52	군외면 삼두리	499-1	도로	230	39	전라남도		
53	군외면 삼두리	500-1	도로	691	6	전라남도		
54	군외면 삼두리	500-2	도로	99	3	전라남도		
55	군외면 당인리	산49-37	임야	1,508	133	건설교통부		
56	군외면 삼두리	806	도로	433	105	건설부		
57	군외면 삼두리	801-1	도로	3,044	744	건설부		
58	군외면 삼두리	809	도로	132	22	건설부		
59	군외면 삼두리	산81-2	도로	298	63	건설부		
60	군외면 당인리	438	도로	635	70	건설부		
61	군외면 당인리	437	구거	3,213	22	건설부		
62	군외면 당인리	441	도로	231	9	건설부		
63	군외면 당인리	440	구거	3,868	42	건설부		
64	군외면 삼두리	759-9	전	108	17	국토해양부		
65	군외면 삼두리	산81-4	임야	2,618	152	완도군		
66	군외면 삼두리	산81-3	도로	3,264	47	전라남도		
67	군외면 삼두리	759-2	도로	271	30	전라남도		
68	군외면 삼두리	759-5	도로	126	52	완도군		
69	군외면 삼두리	759-7	도로	176	124	전라남도		

연번	소재지	지번	지목	면적(㎡)		소유자		비고
				공부상 면적	편입면적	성명	주소	
70	군외면 삼두리	산83-1	임야	211	82	환경부		
71	군외면 삼두리	760-3	도로	298	143	전라남도		
72	군외면 삼두리	761-2	도로	499	24	전라남도		
73	군외면 삼두리	761-5	도로	102	40	완도군		
74	군외면 삼두리	761-6	도로	307	233	전라남도		
75	군외면 삼두리	769-2	도로	350	91	전라남도		
76	군외면 삼두리	769-5	도로	77	5	완도군		
77	군외면 삼두리	769-4	도로	76	16	완도군		
78	군외면 삼두리	769-1	도로	149	30	전라남도		
79	군외면 삼두리	732-8	도로	2,108	1,103	건설교통부		
80	군외면 삼두리	771-2	도로	502	195	전라남도		
81	군외면 삼두리	산76-12	도로	743	121	전라남도		
82	군외면 삼두리	737-2	제방	190	190	건설교통부		
83	군외면 삼두리	765-2	도로	2,858	1,262	건설교통부		
84	군외면 삼두리	767-6	대	88	23	노경숙	완도군 군외면 청해진서로 1515	
85	군외면 당인리	산1-4	도로	2,722	634	전라남도		
86	군외면 당인리	산1-1	임야	6,708	279	윤석운	전주시 송천동1가 464	
87	군외면 당인리	250-7	도로	2,096	66	건설교통부		
88	군외면 당인리	182-8	도로	788	9	건설교통부		
89	군외면 당인리	산2-2	도로	1,137	185	전라남도		
90	군외면 당인리	산30-62	도로	588	77	전라남도		
91	군외면 당인리	산30-66	도로	837	153	전라남도		
92	군외면 당인리	산30-67	도로	1,029	182	전라남도		
93	군외면 당인리	428	도로	945	147	전라남도		
94	군외면 당인리	산30-68	도로	1,244	212	전라남도		
95	군외면 당인리	산30-69	도로	2,814	404	전라남도		
96	군외면 당인리	산30-59	도로	513	59	전라남도		
97	군외면 당인리	166	도로	80	80	건설교통부		
98	군외면 당인리	427-1	잡종지	2,061	116	전라남도		
99	군외면 당인리	427	도로	112	77	전라남도		
100	군외면 당인리	산1-6	임야	3,347	2,719	김의경	서울 서초구 잠원동 56-3	
101	군외면 당인리	167-12	도로	41	41	건설교통부		

연번	소재지	지번	지목	면적(㎡)		소유자		비고
				공부상 면적	편입면적	성명	주소	
102	군외면 당인리	324-1	도로	46	34	전라남도		
103	군외면 당인리	산1-7	도로	105	56	전라남도		
104	군외면 당인리	323-1	도로	228	57	전라남도		
105	군외면 당인리	324-2	전	423	82	김지현	완도군 군외면 당인리 283-1	
106	군외면 당인리	323-2	도로	129	93	전라남도		
107	군외면 당인리	322	도로	278	82	전라남도		
108	군외면 당인리	산1-8	도로	142	37	전라남도		
109	군외면 당인리	65	답	714	56	건설교통부		
110	군외면 삼두리	787-12	도로	924	552	건설부		
111	군외면 당인리	321	도로	783	173	전라남도		
112	군외면 당인리	345-1	도로	779	55	전라남도		
113	군외면 당인리	318-1	도로	724	227	전라남도		
114	군외면 당인리	346-4	도로	1,166	82	전라남도		
115	군외면 당인리	442	도로	2,393	632	건설부		
116	군외면 당인리	316-1	도로	17	17	완도군		
117	군외면 당인리	317-1	도로	112	112	완도군		
118	군외면 당인리	317-3	도로	434	40	전라남도		
119	군외면 당인리	434	도로	2,245	555	건설부		
120	군외면 당인리	235-1	도로	49	49	완도군		
121	군외면 당인리	249-1	도로	13	13	완도군		
122	군외면 당인리	216-9	도로	498	498	국토교통부		
123	군외면 당인리	165-1	답	363	126	국토교통부		
124	군외면 당인리	산1-9	임야	495	265	국토해양부		
125	군외면 당인리	216-5	도로	980	676	국토해양부		
126	군외면 당인리	191-5	도로	1,423	890	국토해양부		
127	군외면 삼두리	737-7	전	45	45	기획재정부		
128	군외면 당인리	177-1	도로	268	246	완도군		
129	군외면 당인리	166-1	도로	2	2	완도군		
130	군외면 당인리	166-6	도로	21	16	완도군		
131	군외면 삼두리	765-1	잡종지	1,118	3	기획재정부		
132	군외면 삼두리	823	도로	1,454	484	농림수산부		
133	군외면 삼두리	822-3	구거	2,876	458	농림수산부		

연번	소재지	지번	지목	면적(㎡)		소유자		비고
				공부상 면적	편입면적	성명	주소	
134	군외면 삼두리	822-1	구거	2,721	281	농림축산식품부		
135	군외면 삼두리	822	구거	5,853	97	농림축산식품부		
136	군외면 당인리	산57	도로	298	88	전라남도		
137	군외면 당인리	산57-1	도로	693	110	완도군		
138	군외면 당인리	산57-2	도로	48	48	전라남도		
139	군외면 당인리	산57-3	도로	1,836	94	전라남도		
140	군외면 당인리	산49-41	도로	4,377	472	전라남도		
141	군외면 당인리	산49-40	도로	1,000	538	전라남도		
142	군외면 당인리	산49-23	도로	13,090	1,624	완도군		
143	군외면 당인리	산49-30	도로	4,347	997	전라남도		
144	군외면 당인리	산49-34	도로	3,833	651	전라남도		
145	군외면 당인리	산49-35	도로	7,975	658	전라남도		
146	완도읍 대신리	산47-68	도로	2,001	312	전라남도		
147	완도읍 대신리	산47-92	도로	3,423	626	전라남도		
148	완도읍 대신리	산47-36	도로	4,303	438	전라남도		
149	완도읍 대신리	산47-90	도로	2,276	178	전라남도		
150	완도읍 대신리	1022-47	도로	44	23	전라남도		

전라남도 고시 제2024-81호

2023년 순천 송기지구 수원공 수리시설개보수사업 등 5지구 시행계획 승인 고시

한국농어촌공사에서 추진 중인 2023년 “순천 송기지구 수원공 수리시설개보수사업” 등 5지구에 대해 「농어촌정비법」 제9조 제7항의 규정에 따라 다음과 같이 사업 시행계획 승인 내용을 고시합니다.

2024. 3. 7.

전라남도지사

1. 사업의 명칭: 순천 송기지구 수원공 수리시설개보수사업 등 5지구
2. 사업시행자: 한국농어촌공사 해당지사장
3. 사업목적 및 개요
   가. 목　　적: 노후 수리시설물 개보수로 사전 재해예방 및 안정 영농기반 구축
   나. 사업개요

지구명	위 치			사업량 (개소)	사업비(백만원)				사업기간	시 행 자	비 고
	시군	읍면	리동		총괄	‘23년 까지	‘24년 계획	‘25년 이후			
계					8,274	185	6,627	1,462			
송기	순천	낙안	검암	○ 송기저수지 - 여·방수로 측벽숭상 - 안전난간 등	773	15	758	-	‘24 01. ~ ’ 24. 12.	순천·광양·여수지사장	
		서	운평	○ 죽청저수지 - 여·방수로 측벽숭상 - 복통그라우팅, 안전난간 등							
죽정	구례	용방	죽정	○ 죽정저수지 - 제방 그라우팅 - 토우드레인설치 등	1,453	30	1,423	-	‘24 01. ~ ’ 24 12.	구례지사장	
연봉1	고흥	점암	연봉	○ 연봉1저수지 - 감세공 재설치 - 복통 보수보강	1,805	50	1,755	-	‘24. 01. ~ ’ 24. 12.	고흥지사장	
		풍양	율치	○ 미인치저수지 - 물넘이 측벽 증고 - 방수로 측벽 증고							
신덕2	해남	회원	신덕	○ 신덕저수지 - 취수탑 접속부 사면보강 - 관리도로 재설치	2,362	40	860	1,462	‘24 01. ~ ’ 26. 12.	해남·완도지사장	
			장춘	○ 신덕수로교 - 수로교 단면보수, 재설치							

지구명	위 치			사업량 (개소)	사업비(백만원)				사업기간	시 행 자	비 고
	시군	읍면	리동		총괄	'23년 까지	'24년 계획	'25년 이후			
양장	영암	군서	해창	○ 군서양수장 - 건축물 신설 - 수배전반 교체 - 펌프 교체	1,881	50	1,831	-	'24. 01. ~ ' 24. 12.	영암지사장	

4. 시행계획 열람 장소: 한국농어촌공사 전남지역본부 해당지사

5. 지구별 수용 사용할 토지 등의 조서

지구명	시군	읍면	리동	지번	지목	총면적 (㎡)	편입예정 면적(㎡)	토지소유자 주소	소유자
계				30필지		73,676	10,510		
송기	소계			21필지		38,160	2,625		
	순천	낙안	검암	산88-6	유	2,281	619	경기도 의왕시 포일동 487	한국농어촌공사
	순천	낙안	검암	200-2	답	3,709	41	전라남도 순천시 팔마1길 26	신정호
	순천	낙안	검암	200-4	유	119	119	경기도 의왕시 포일동 487	한국농어촌공사
	순천	낙안	검암	200-5	유	7	7	경기도 의왕시 포일동 487	한국농어촌공사
	순천	낙안	검암	산88-7	임	1,190	41	전라남도 순천시 낙안면 송기실 86	정종면
	순천	낙안	검암	205-1	유	1,544	2	경기도 의왕시 포일동 487	한국농어촌공사
	순천	낙안	검암	205-2	답	102	79	보성군 벌교읍 지동리 136	황석환
	순천	낙안	검암	205-3	구	73	65	경기도 의왕시 포일동 487	한국농어촌공사
	순천	낙안	검암	636	구	7,326	113	국(농림수산부)	농림수산부
	순천	낙안	검암	257-9	구	208	22	경기도 의왕시 포일동 487	한국농어촌공사
	순천	낙안	검암	205-4	전	43	5	보성군 벌교읍 지동리 136	황석환
송기	순천	낙안	검암	257-12	구	43	10	경기도 의왕시 포일동 487	한국농어촌공사
	순천	낙안	검암	257-3	천	503	108	경기도 의왕시 포일동 487	한국농어촌공사
	순천	낙안	검암	257-5	천	182	55	경기도 의왕시 포일동 487	한국농어촌공사
	순천	낙안	검암	255-1	대	780	68	전남 순천시 낙안면 검암리 255	강종철
	순천	낙안	검암	254	대	241	61	전남 순천시 낙안면 검암리 255	강종철
	순천	낙안	검암	253-1	대	955	46	전남 순천시 낙안면 검암리 255	강종철
	순천	낙안	검암	635	도	9,964	7	국(건설부)	건설부
	순천	낙안	검암	산163-1	유	6,149	844	경기도 의왕시 포일동 487	한국농어촌공사
	순천	낙안	검암	산163-6	임	919	303	경기도 의왕시 포일동 487	한국농어촌공사
	순천	낙안	검암	산166-1	천	1,822	10	국(환경부)	환경부

지구명	시·군	읍면	리동	지번	지목	총면적(㎡)	편입예정 면적(㎡)	토지소유자 주소	소유자
죽정	소계			5필지		18,391	6,829		
	구례	용방	죽정	482	유	3,825	3,825	광주광역시 북구 첨단연신로 166, 113동 606호	방영완
	구례	용방	죽정	502	유	2,410	2,410	광주광역시 북구 첨단연신로 166, 113동 606호	방영완
	구례	용방	죽정	881-7	유	6,522	280	국(농림수산부)	농림수산부
	구례	용방	죽정	483	유	4,869	295	경기도 의왕시 안양판교로 98(포일동)	한국농어촌공사
	구례	용방	죽정	895-1	유	765	19	국(건설부)	건설부
연봉1	해당없음								
신덕2	소계			4필지		17,125	1,056		
	해남	화원	신덕	산275	유	3,967	159	전남 나주시 그린로 20	한국농어촌공사
	해남	화원	신덕	산276-7	유	9,526	106	전남 나주시 그린로 20	한국농어촌공사
	해남	화원	신덕	산276-9	구	603	338	전남 나주시 그린로 20	한국농어촌공사
	해남	화원	신덕	산276-25	유	3,029	453	전남 나주시 그린로 20	한국농어촌공사
양장	해당없음								

전라남도 고시 제2024-82호

2023년 영광 몽강지구 수원공 수리시설개보수사업 시행계획 승인(변경) 고시

한국농어촌공사에서 추진중인 2023년 영광 몽강지구 수원공 수리시설개보수사업에 대해 「농어촌정비법」 제9조제7항의 규정에 따라 다음과 같이 사업시행계획 승인 내용을 (변경)고시 합니다.

2024. 3. 7.

전라남도지사

1. 사업의 명칭: 영광 몽강지구 수원공 수리시설개보수사업(변경없음)
2. 사업시행자: 한국농어촌공사 영광지사장(변경없음)
3. 사업목적 및 개요(변경없음)
   가. 목　　적: 노후 수리시설물 개보수로 사전 재해예방 및 안정 영농기반 구축
   나. 사업개요

지구명	위 치			사업량 (개소)	사업비(백만원)				사업기간	시 행 자	비 고
	시군	읍면	리동		총괄	'22년	'23년	'23이후			
계					1,246	0	30	1,216			
몽강	영광	묘량	삼효	○ 몽강저수지 - 제방 덧쌓기 - 댐마루 확폭 - 제방 진입도로 - 물넘이 재설치 - 방수로 재설치	1,246	-	30	1,216	'23.12. ~ '25.12.	영광지사장	
		대마	남산	○ 남산저수지 - 방수로 측벽고 숭상							

4. 시행계획 열람 장소: 한국농어촌공사 영광지사(변경없음)
5. 변경사유 : 전라남도 고시 제2024-7호(2024. 1.11.) 「2023년 곡성 약천지구 수원공 수리시설개보수사업 등 12지구 시행계획 승인 고시(1차)」 중 몽강지구 토지조서 잘못 기재(전라남도 고시 제2024-7호 몽강지구 토지조서를 이 고시로 전체 변경)
6. 수용 사용할 토지 등의 조서(변경)

지구명	사군	읍면	리동	지번	지목	총면적 (㎡)	편입예정 면적(㎡)	토지소유자 주소	소유자
계				19필지		38,696	4,563		
몽강	소계			19필지		38,696	4,563		

지구명	사군	읍면	리동	지번	지목	총면적(㎡)	편입예정 면적(㎡)	토지소유자 주소	소유자
	영광	묘량	삼효	879-1	유	350	112		국 (농림수산부)
	영광	묘량	삼효	880-1	유	1,735	522	전라남도 나주시 그린로 20	한국농어촌공사
	영광	묘량	삼효	881-3	임	823	47		영광군
	영광	묘량	삼효	1237-31	유	1,208	100		국 (농림수산부)
	영광	묘량	삼효	884-1	유	12,625	1,561	전라남도 나주시 그린로 20	한국농어촌공사
	영광	묘량	삼효	1056-1	구	2,690	392		국 (농림수산부)
	영광	묘량	삼효	468-8	답	1,146	193	서울특별시 동작구 여의대방로22길 24, 101동 1303호	이 종주
	영광	묘량	삼효	1056-2	구	800	14		국 (농림수산부)
	영광	묘량	삼효	1056-3	도	1,359	32		국 (농림수산부)
	영광	묘량	삼효	883-8	답	798	205	서울특별시 동작구 여의대방로22길 24, 101동 1303호	이 종주
	영광	묘량	삼효	922	답	1,359	108	전라남도 영광군 묘량면 삼효리 987	유 양례
	영광	묘량	삼효	885-2	답	949	949	서울특별시 송파구 백제고분로31길 11-7, 501호	김 대선
	영광	묘량	삼효	916-1	유	43	33	전라남도 나주시 그린로 20	한국농어촌공사
	영광	묘량	삼효	916	대	268	79	전라남도 영광군 묘량면 동삼로5길 21-2	이 형주
	영광	묘량	삼효	917-2	전	417	24	전라남도 영광군 묘량면 동삼로5길 21-2	이 형주
	영광	묘량	삼효	917-1	전	268	48	전라남도 영광군 묘량면 동삼로5길 21-2	이 형주
	영광	묘량	삼효	1268-3	도	3,272	101		국 (건설부)
	영광	묘량	삼효	1237-22	구	5,799	24		국 (농림수산부)
	영광	묘량	삼효	1267-1	도	2,787	19		국 (건설부)

전라남도 고시 제2024-83호

완도군 지역개발사업구역 지정, 사업시행자 지정, 실시계획 승인 및 지형도면 고시

[금푸른 청학동 다체험 플랫폼 조성사업]

완도군 금푸른 청학동 다체험 플랫폼 조성사업에 대하여「지역 개발 및 지원에 관한 법률」제11조, 제16조, 제19조, 제23조, 제25조 및 같은 법 시행령 제18조, 제24조에 따라 지역개발사업구역 지정, 사업시행자 지정 및 실시계획을 승인·고시하고「토지이용규제 기본법」제8조에 따른 지형도면 등을 다음과 같이 고시합니다.

2024. 3. 7.

전라남도지사

금푸른 청학동 다체험 플랫폼 조성사업 지역개발사업구역 지정

1. 지역개발사업구역의 명칭 · 위치 및 면적
   가. 명칭 : 금푸른 청학동 다체험 플랫폼 조성사업
   나. 위치 : 전라남도 완도군 고금면 청용리 860-1번지 일원
   다. 규모 : 3,022㎡(체험관 플랫폼 신축(525.24㎡), 태양광시설(15㎾), 웰컴센터 리모델링(268.4㎡), 해안로 재정비(120m), 포토존 1개소, 꽃길조성 L=1㎞)
2. 지역개발사업구역의 지정 목적 및 지역개발사업의 시행기간
   가. 목적
   ❍ 금푸른 청학동 다체험 플랫폼은 국토교통부 주관사업인 2019지역수요 맞춤지원 공모사업에 선정 되었음.
   ❍ 청학마을은 2007년부터 녹색농촌 체험마을을 운영하면서 방문객에게 제공한 컨텐츠는 유자따기, 전통김 만들기, 개매기체험, 돌미역따기 등을 보유하고 있음
   ❍ 농 · 어촌 관광 활성화를 위한 체험 플랫폼, 연계체험 프로그램 운영시설이 부족한 실정임
   ❍ 이에 청학동 체험플랫폼 구축을 통한 관광객과 지역주민의 교류공간 확보를 위하여 지역개발사업 구역을 지정하고자 함
   나. 시행기간 : 2020년 ~ 2026년
3. 지역개발사업의 시행자 및 시행 방식에 관한 사항
   가. 시행자 : 완도군수
   나. 주소 : 전라남도 완도군 완도읍 청해진남로 51
   다. 시행 방식 : 토지사용

4. 환경보전계획 및 오염방지계획

❍ 게재생략

5. 인구수용·교통처리 및 토지이용계획

가. 인구수용계획

❍ 청학동 체험 플랫폼 조성사업 유입 관광객 수는 완도군을 방문한 관광객 중 사업대상지 인근을 방문한 측정이 가능한 관광객을 기준으로 '2017년 국민여행실태조사' 에서 제시된 '여행지 주요활동' 내용 중 '교육/체험프로그램 참가', '지역축제/이벤트 참가' 와 '기타' 비율을 적용하여 유입률 3.9%를 적용하였음

< 유입 관광객수 >

구 분	내 용	비 고
완도군 주요관광지점 입장객 수	78,544명/년	시장점유율 및 유사사례에 의한 수요 추정의 평균치
대상지 관광객 유입율	3.9%	교육/체험 : 0.9% 지역축제/이벤트 및 기타 : 3.0%
유입 관광객수	3,063명/년	청학동 마을 수요 추정

주) 자료출처 : 금푸른 청학동 다체험 플랫폼 지역수요 맞춤지원사업해당없음

나. 교통처리계획

❍ 대상지로의 교통은 국도 77호선을 이용하여 청학동길로 접근할 수 있음

다. 토지이용계획

❍ 토지이용계획은 계획대상지가 지니고 있는 개발 잠재력 및 주변지역과의 동시 이용 가능성을 고려하여 계획

❍ 기존의 자연환경 및 토지이용의 현황을 충분히 반영하여 유기적이고 점진적인 토지이용 방향을 제시하고, 주변 환경과 조화되는 토지이용공간을 조성

❍ 도입되는 시설들의 효율적인 이용 및 자연경관의 보전을 목표로 효과적인 토지의 이용을 도모하고 공간의 효율적인 체계설정에 따라 각 시설의 운영 및 관리가 용이하도록 계획

❍ 지형과 자연공간을 고려한 시설물 배치 및 자연지형에 순응하고 수림보호 및 절·성토를 최소화 할 수 있는 친환경적 구상

❍ 토지이용계획의 주요 내용은 청학동 체험플랫폼(체험관)을 지역개발사업구역으로 지정하며, 별도시설로 웰컴센터 리모델링, 해안로 보행시설, 진입로 꽃길을 계획

6. 지역개발사업구역의 분할 또는 결합이 필요한 경우에는 그 분할 또는 결합에 관한 계획

❍ 본 지역개발사업구역의 분할 또는 결합에 해당사항 없음

7. 도로, 상하수도 등 주요 기반시설의 설치계획

가. 도로

❍ 대상지 기반시설 중 도로는 현재 청학동길이 기 개설되어 있어 진입도로로 계획함

나. 상수계획

❍ 용수 수요는 종사원 및 관광객의 생활용수와 공공용수를 확보하도록 함

❍ 모든 상수도시설은 유지관리가 용이하고 경제적이며, 효율저인 시설을 검토하여 설계에 반영하며, 공급망은 가급적 시설지까지 최단거리로 공급

다. 우・오수계획

❍ 본 사업지구 발생 우수는 공공수역의 수질오염방지, 하수도시설의 유지관리 및 장래 하수도가 환경에 미치는 영향 등을 고려하여 우·오수분리식으로 계획

❍ 우수배제 방법에는 자연유하방법과 강제배수방법이 있으며, 경제적인 측면, 방재적인 측면 및 유지관리측면에서 자연유하식이 이상적이므로 배수유지형, 단지계획고, 주변여건 등을 고려하여 자연유하식으로 계획

❍ 오수는 자체 오수처리시설을 계획하여 정화조를 통해 바다로 방류 할 계획임

8. 재원조달계획 및 연도별 투자계획

가. 재원조달계획

(단위 : 백만원)

구분	금액(백만원)	비율(%)	비고
합계	2,244	100.0	
국비(국토교통부)	1,527	68.0	지역활성화사업
군비	717	32.0	

나. 연도별 투자계획

(단위 : 백만원)

기능별 사업	사업명	합 계			2020			2021			2022			2023			2024			2025			2026		
		합계	국비	군비	합계	국비	군비	합계	국비	군비	합계	국비	군비	합계	국비	군비	합계	국비	군비	합계	국비	군비	합계	국비	군비
체험·관광 활성화	청학동 체험 플랫폼 신축	1,587	1,303	284	133	133	-	1,031	821	210	100	100	-	100	100	-	100	100	-	49	49	-	74	-	74
	웰컴센터 리모델링	291	-	291	-	-	-	-	-	-	-	-	-	-	-	-	-	-	-	100	-	100	191	-	191
	해안로 조성	148	120	28	-	-	-	-	-	-	-	-	-	120	120	-	-	-	-	28	-	28	-	-	-
	경관 조성	54	-	54	-	-	-	-	-	-	-	-	-	-	-	-	-	-	-	-	-	-	54	-	54
제경비	제 경비	164	104	60	67	67	-	37	37	-	-	-	-	-	-	-	-	-	-	-	-	-	60	-	60
합 계		2,244	1,527	717	200	200	-	1,068	858	210	100	100	-	220	220	-	100	-	100	177	49	128	379	-	379

9. 보건의료 · 교육 및 복지시설을 설치하여야 하는 경우에는 그 시설의 설치계획

❍ 보건·의료·교육·복지 시설에 대한 사업내용은 해당사항 없음

10. 보상계획 및 조성토지 공급에 관한 사항

❍ 청학리 새마을회 소유토지 토지사용 승낙 및 사업 동의

11. 토지등을 수용 또는 사용하려는 경우에는 그 세부 목록

연번	소재지	지 번	지목	면적(㎡)		소유자		비 고
				공부상면적	편입면적	성명	주 소	
1	고금면 청용리	859	대	1,326	1,326	청학리 새마을회	완도군 고금면 청용리 787-1	
2	고금면 청용리	860-1	잡	655	655	완도군		
3	고금면 청용리	859-1	잡	865	865	완도군		
4	고금면 청용리		해수면		176			기존 보행로 안전시설설치
계				2,846	3,022			

12. 지역개발사업구역 밖의 지역에 기반시설을 설치하여야 하는 경우에는 그 시설 설치에 필요한 비용의 부담계획

❍ 해당사항 없음

13. 사업성에 관한 사항

❍ 청학마을은 2007년부터 녹색농촌체험마을을 꾸준히 운영하여 농 · 어촌 휴양마을로서 실질적인 성과를 보이고 있는 곳임

❍ 최근 장보고대교 개통으로 고금면은 강진군 마량면, 완도군 약산면, 신지면, 완도읍 등의 중심부에 위치하여 접근성이 개선됨에 따라 앞으로 관광객 유치 가능성이 매우 높을 것으로 전망됨

❍ 청학마을의 특색있는 자원인 유자, 지주식 김, 갯벌 등을 활용하여 특색있는 관광인프라를 조성하고 인근의 신지명사십리해수욕장과 인접해 있어 하계 휴가철 완도의 북부권 관광중심지로 거듭날 것으로 판단됨

14. 그 밖에 지역개발사업구역 지정에 필요한 사항

❍ 게재생략

15. 지역개발사업구역의 지형도면 등

❍ 게재생략

16. 관계도서의 열람방법

❍ 관계도서는 일반인이 열람할 수 있도록 완도군 지역개발과(☎061-550-5602), 완도군 관광정책과(☎061-550-5421)에 비치하고, 지형도면고시는 국토교통부 토지이용규제정보시스템(http://luris.mltm.go.kr)에서 열람 가능합니다.

금푸른 청학동 다체험 플랫폼 조성사업 사업시행자 지정 및 실시계획 승인

1. 시행자의 성명 및 주소
   가. 시행자 : 완도군수
   나. 주 소 : 전라남도 완도군 완도읍 청해진남로 51
2. 사업의 명칭·목적, 사업시행지의 위치·면적 및 사업 시행기간
   가. 사업의 명칭 : 금푸른 청학동 다체험 플랫폼 조성사업
   나. 사업의 목적 : 금푸른 청학동 다체험 플랫폼을 조성하여 부족한 인프라 확충 및 주변 관광자원과 연계한 체험형 관광지 조성을 위하여 청학동 체험플랫폼을 조성하고자 함
   다. 위치 : 전라남도 완도군 고금면 청용리 860-1번지 일원
   라. 사업면적 : 3,022㎡(체험관 플랫폼 신축(525.24㎡), 태양광시설(15㎾), 웰컴센터 리모델링(268.4㎡), 해안로 재정비(120m), 포토존 1개소, 꽃길조성 L=1㎞)
   마. 사업기간 : 지역개발사업구역지정일 ~ 2026. 12. 31.
3. 사업시행지의 위치도 : 게재생략
4. 계획평면도 및 개략설계도서 : 게재생략
5. 연차별 자금투입계획 및 재원조달계획
   가. 재원조달계획

(단위 : 백만원)

구분	금액(백만원)	비율(%)	비고
합계	2,244	100.0	
국비(국토교통부)	1,527	68.0	지역활성화사업
군비	717	32.0	

나. 연도별 투자계획

(단위 : 백만원)

기능별 사업	사업명	합 계			2020			2021			2022			2023			2024			2025			2026		
		합계	국비	군비	합계	국비	군비	합계	국비	군비	합계	국비	군비	합계	국비	군비	합계	국비	군비	합계	국비	군비	합계	국비	군비
체험·관광 활성화	청학동 체험 플랫폼 신축	1,587	1,303	284	133	133	-	1,031	821	210	100	100	-	100	100	-	100	100	-	49	49	-	74	-	74
	웰컴센터 리모델링	291	-	291	-	-	-	-	-	-	-	-	-	-	-	-	-	-	-	100	-	100	191	-	191
	해안로 조성	148	120	28	-	-	-	-	-	-	-	-	-	120	120	-	-	-	-	28	-	28	-	-	-
	경관 조성	54	-	54	-	-	-	-	-	-	-	-	-	-	-	-	-	-	-	-	-	-	54	-	54
제경비	제경비	164	104	60	67	67	-	37	37	-	-	-	-	-	-	-	-	-	-	-	-	-	60	-	60
합 계		2,244	1,527	717	200	200	-	1,068	858	210	100	100	-	220	220	-	100	-	100	177	49	128	379	-	379

6. 법 제99조의 규정에 의한 공공시설 등의 귀속 및 양도에 관한 사항

가. 새로이 설치되는 공공시설의 조서

❍ 본 사업으로 새로이 설치되는 공공시설은 없음. 해당없음

나. 토지·물건 등의 구속 등에 관한 조서

구분	합계		군유지		사유지		국유지	
			완도군		청학리새마을회		해수면	
	필지	면적	필지	면적	필지	면적	필지	면적
합계	4	3,022	2	1,520	1	1,326	1	176
대	1	1,326	-	-	1	1,326	-	-
잡종지	2	1,520	2	1,520	-	-	-	-
기타	1	176	-	-	-	-	1	176

7. 수용 또는 사용할 토지 등의 명세

연번	소재지	지 번	지목	면적(㎡)		소유자		비 고
				공부상면적	편입면적	성명	주 소	
1	고금면 청용리	859	대	1,326	1,326	청학리 새마을회	완도군 고금면 청용리 787-1	
2	고금면 청용리	860-1	잡	655	655	완도군		
3	고금면 청용리	859-1	잡	865	865	완도군		
4	고금면 청용리		해수면		176			기존 보행로 안전시설설치
계				2,846	3,022			

8. 관계도서의 열람방법

❍ 공람기간 : 고시일로부터 14일간

❍ 공람장소 : 완도군 지역개발과(☎061-550-5602)), 완도군 관광정책과(☎061-550-5421)

❍ 공람내용 : 지역개발사업 실시계획 서류 1식(게재 생략)

9. 법 제24조에 따라 실시계획 승인 고시로 의제되는 인·허가 등의 고시 또는 공지사항

❍ 해당없음

전라남도 고시 제2024-88호

산림사업법인 등록 고시

「산림자원의 조성 및 관리에 관한 법률」 제24조에 따라 산림사업법인으로 등록하고 다음과 같이 고시합니다.

2024. 3. 7.

전라남도지사

법 인 명 (대 표 자)	등록번호	산림사업의 종 류	등 록 연월일	소 재 지
유한회사 윤산 (김*승)	①전남2024-012 ②전남2024-013	①숲가꾸기 및 병해충 방제 ②도시숲등의 조성·관리	'24. 2. 28.	전라남도 해남군

전라남도 고시 제2024-89호

순천 호두산 숲속야영장 조성계획 승인 고시

『산림문화·휴양에 관한 법률』 제20조 및 같은 법 시행규칙 제19조에 따라 순천 호두산 숲속야영장 조성계획을 아래와 같이 고시합니다.

2024. 3. 7.

전라남도지사

1. 명　　칭: 순천 호두산 숲속야영장
2. 위　　치: 순천시 서면 운평리 774-4번지 일원
3. 면　　적: 22,608㎡
4. 사업기간: 2024년
5. 시설계획서

구 분		부지면적 (㎡)	형질변경 (㎡)	건축면적 (㎡)	주요시설	비고
계		22,608	1,845	213	-	
형질변경	소계	5,143	1,845	213	-	
	기본시설	1,050	1,050	-	일반야영장(25개소)	
	편익시설	3,880	795	-	임도, 주차장, 휴게소, 산책로	
	체 험 교육시설	-	-	-		
	위생시설	213		213	화장실·샤워실(기존시설)	
	체육시설		-	-		
	안전시설		-	-		
	전기통신, 조성녹지		-	-		
원형보전	보존녹지	17,465				

6. 시설물 종합배치도

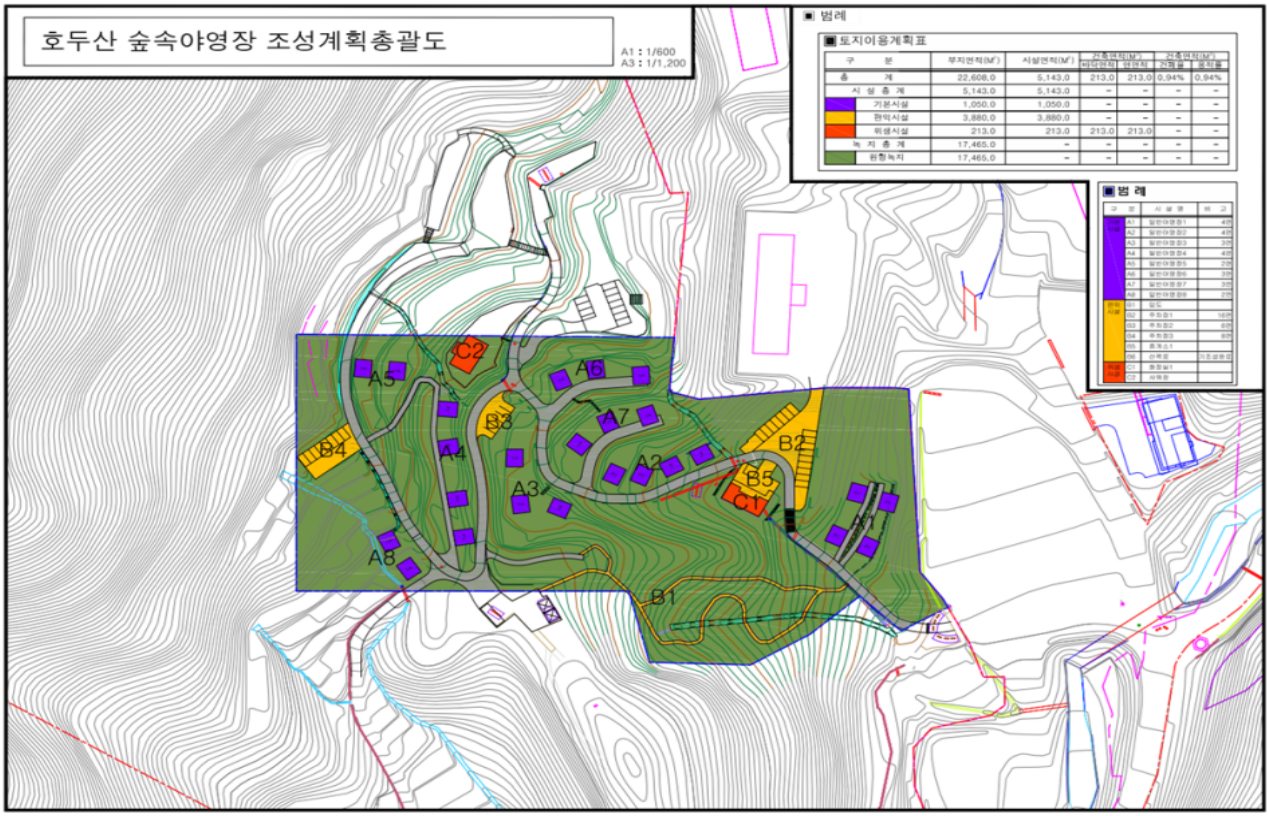
호두산 숲속야영장 조성계획총괄도
A1 : 1/600
A3 : 1/1,200
범례
토지이용계획표
범 례
A1
A2
A3
A4
A5
A6
A7
A8
B1
B2
B3
B4
B5
C1
C2

전라남도 고시 제2024-90호

지방하천 정비사업(해운천 하천재해예방사업) 준공 고시

「하천법」 제27조제7항 및 같은법 시행령 제27조제5항에 따라 아래와 같이 하천공사(해운천 하천재해예방사업) 준공 고시합니다.

2024. 3. 7.

전라남도지사

1. 하천공사의 명칭 : 해운천 하천재해예방사업
2. 하천공사의 목적 및 개요
   - ❍ 목 적 : 하천을 정비 · 관리하여 농토 및 인가를 홍수피해로부터 보호
   - ❍ 개 요 : 하천연장 L=1.42km(축제 및 호안, 교량 5개소, 부대공 1식 등)
3. 하천공사 시행지역의 위치
   - ❍ 전남 무안군 현경면 해운리 해운2교 ∽ 현경면 해운제
4. 하천공사시행자의 명칭 및 주소
   - ❍ 시행자 : 전라남도지사
   - ❍ 주 소 : 전남 무안군 삼향읍 오룡길 1
5. 하천공사의 착수 및 준공 연월일
   - ❍ 착수일 : 2021. 11. 18.
   - ❍ 준공일 : 2023. 12. 28.
6. 하천구역에 편입된 토지의 세목조서
   - ❍ 무안군청 안전총괄과 비치 및 열람 가능
7. 하천구역에 관한 축척 1천 5백분의 1이상의 지적이 표시된 지형도면
   - ❍ 무안군청 안전총괄과에서 열람 가능
8. 법 제84조 제1항에 따른 폐천부지등의 발생면적 및 보전·처분계획 : 없음
9. 준공된 시설물의 관리에 관한 사항
   - ❍ 전라남도 무안군에 관리 이관

편입용지 총괄 집계표

❍ 사업명 : 해운천 하천재해예방사업

구분	합 계		국유지		공유지		사유지		비고
	필지수	편입면적	필지수	편입면적	필지수	편입면적	필지수	편입면적	
계	138	41,329	27	26,768	111	14,561			
구	17	26,165	13	25,200	4	965			
답	81	10,047	4	631	77	9,416			
도	18	1,159	10	937	8	222			
임	8	2,825	-	-	8	2,825			
전	12	1,108	-	-	12	1,108			
대	2	25	-	-	2	25			

편입토지 조서

❍ 사업명 : 해운천 하천재해예방사업

연번	토 지 소재지	지번 및 물건종류	지목	면적 및 수량	단위	소 유 자			관계인		권리 관계	비고
						성 명	지분	주 소	주소	성명		
1	현경면 해운리	1426-44	답	83	㎡	공		전라남도				
2	현경면 해운리	1426-48	답	39	㎡	공		전라남도				
3	현경면 해운리	1426-45	답	52	㎡	국		기획재정부				
4	현경면 해운리	1426-49	답	420	㎡	국		기획재정부				
5	현경면 해운리	1426-46	답	34	㎡	국		기획재정부				
6	현경면 해운리	1426-23	답	125	㎡	국		기획재정부				
7	현경면 해운리	1450	도	211	㎡	국		농림축산식품부				
8	현경면 해운리	1464	구	57	㎡	국		농림축산식품부				
9	현경면 해운리	1460-14	답	28	㎡	공		무안군				
10	현경면 해운리	666-2	전	172	㎡	공		전라남도				
11	현경면 해운리	666-1	전	37	㎡	공		무안군				
12	현경면 해운리	1451	구	196	㎡	국		농림축산식품부				
13	현경면 해운리	1460-15	답	444	㎡	공		전라남도				
14	현경면 해운리	1507	구	17,826	㎡	국		농림축산식품부				
15	현경면 해운리	1460-16	답	41	㎡	공		전라남도				
16	현경면 해운리	1460-17	답	346	㎡	공		전라남도				
17	현경면 해운리	1460-18	답	225	㎡	공		전라남도				
18	현경면 해운리	1460-19	답	115	㎡	공		전라남도				
19	현경면 해운리	1460-20	답	318	㎡	공		전라남도				

연번	토 지 소재지	지번 및 물건종류	지목	면적 및 수량	단위	소 유 자			관계인		권리 관계	비고
						성 명	지분	주 소	주소	성명		
20	현경면 해운리	1460-21	답	329	㎡	공		전라남도				
21	현경면 해운리	1460-22	답	377	㎡	공		전라남도				
22	현경면 해운리	1460-23	답	297	㎡	공		전라남도				
23	현경면 해운리	1460-24	답	75	㎡	공		전라남도				
24	현경면 해운리	1460-25	답	54	㎡	공		전라남도				
25	현경면 해운리	1460-26	답	115	㎡	공		전라남도				
26	현경면 해운리	1460-27	답	106	㎡	공		전라남도				
27	현경면 해운리	1493	도	123	㎡	국		농림축산식품부				
28	현경면 해운리	1497-1	구	33	㎡	국		농림축산식품부				
29	현경면 해운리	1468-13	답	109	㎡	공		전라남도				
30	현경면 해운리	1468-14	답	102	㎡	공		전라남도				
31	현경면 해운리	1468-15	답	113	㎡	공		전라남도				
32	현경면 해운리	1468-16	답	122	㎡	공		전라남도				
33	현경면 해운리	1468-17	답	123	㎡	공		전라남도				
34	현경면 해운리	1468-18	답	74	㎡	공		전라남도				
35	현경면 해운리	1468-19	답	49	㎡	공		전라남도				
36	현경면 해운리	1468-20	답	129	㎡	공		전라남도				
37	현경면 해운리	1468-21	답	123	㎡	공		전라남도				
38	현경면 해운리	1468-22	답	125	㎡	공		전라남도				
39	현경면 해운리	1468-23	답	127	㎡	공		전라남도				

연번	토 지 소재지	지번 및 물건종류	지목	면적 및 수량	단위	소 유 자			관계인		권리 관계	비고
						성 명	지분	주 소	주소	성명		
40	현경면 해운리	1468-24	답	125	㎡	공		전라남도				
41	현경면 해운리	1476-9	답	132	㎡	공		전라남도				
42	현경면 해운리	1476-10	답	46	㎡	공		전라남도				
43	현경면 해운리	1476-11	답	94	㎡	공		전라남도				
44	현경면 해운리	1476-12	답	127	㎡	공		전라남도				
45	현경면 해운리	1476-13	답	124	㎡	공		전라남도				
46	현경면 해운리	1476-14	답	120	㎡	공		전라남도				
47	현경면 해운리	1476-15	답	114	㎡	공		전라남도				
48	현경면 해운리	1476-16	답	100	㎡	공		전라남도				
49	현경면 해운리	1499-1	구	28	㎡	국		농림축산식품부				
50	현경면 해운리	1477-3	답	83	㎡	공		전라남도				
51	현경면 해운리	1507-3	구	58	㎡	국		농림축산식품부				
52	현경면 해운리	1477-4	구	48	㎡	국		한국농어촌공사				
53	현경면 해운리	1493-5	도	88	㎡	국		농림축산식품부				
54	현경면 해운리	1482-3	답	156	㎡	공		전라남도				
55	현경면 해운리	1496-9	구	40	㎡	국		농림축산식품부				
56	현경면 해운리	1483-3	답	6	㎡	공		전라남도				
57	현경면 해운리	1507-4	구	3,103	㎡	국		농림축산식품부				
58	현경면 해운리	1507-1	구	577	㎡	국		농림축산식품부				
59	현경면 해운리	1507-2	구	373	㎡	국		농림축산식품부				

연번	토 지 소재지	지번 및 물건종류	지목	면적 및 수량	단위	소 유 자			관계인		권리 관계	비고
						성 명	지분	주 소	주소	성명		
60	현경면 해운리	507-148	전	89	㎡	공		전라남도				
61	현경면 해운리	산121-1	구	2,823	㎡	국		국토교통부				
62	현경면 해운리	신83-16	임	108	㎡	공		전라남도				
63	현경면 해운리	507-149	전	82	㎡	공		전라남도				
64	현경면 해운리	신87-12	임	576	㎡	공		전라남도				
65	현경면 해운리	461-4	임	78	㎡	공		무안군				
66	현경면 해운리	623-3	전	268	㎡	공		무안군				
67	현경면 해운리	623-4	전	123	㎡	공		전라남도				
68	현경면 해운리	623-2	도	120	㎡	공		무안군				
69	현경면 해운리	1427-50	답	176	㎡	공		전라남도				
70	현경면 해운리	1400-2	도	75	㎡	국		국토교통부				
71	현경면 해운리	618-5	도	20	㎡	공		무안군				
72	현경면 해운리	617-2	도	30	㎡	공		무안군				
73	현경면 해운리	1427-53	답	389	㎡	공		전라남도				
74	현경면 해운리	618-6	전	38	㎡	공		무안군				
75	현경면 해운리	617-3	전	55	㎡	공		무안군				
76	현경면 해운리	616-2	도	10	㎡	공		무안군				
77	현경면 해운리	616-3	전	29	㎡	공		무안군				
78	현경면 해운리	1427-25	답	21	㎡	공		전라남도				
79	현경면 해운리	635-1	전	71	㎡	공		무안군				

연번	토 지 소재지	지번 및 물건종류	지목	면적 및 수량	단위	소 유 자			관계인		권리 관계	비고
						성 명	지분	주 소	주소	성명		
80	현경면 해운리	1427-51	답	11	㎡	공		전라남도				
81	현경면 해운리	635-2	도	2	㎡	공		무안군				
82	현경면 해운리	1427-26	답	26	㎡	공		전라남도				
83	현경면 해운리	614-2	도	3	㎡	공		무안군				
84	현경면 해운리	613-7	대	2	㎡	공		무안군				
85	현경면 해운리	613-8	대	23	㎡	공		전라남도				
86	현경면 해운리	583-2	전	43	㎡	공		전라남도				
87	현경면 해운리	579-5	답	95	㎡	공		전라남도				
88	현경면 해운리	1462	도	72	㎡	국		농림축산식품부				
89	현경면 해운리	1491-4	구	38	㎡	국		농림축산식품부				
90	현경면 해운리	1469-13	답	118	㎡	공		전라남도				
91	현경면 해운리	1469-14	답	55	㎡	공		전라남도				
92	현경면 해운리	1469-15	답	65	㎡	공		전라남도				
93	현경면 해운리	1469-16	답	107	㎡	공		전라남도				
94	현경면 해운리	1469-17	답	111	㎡	공		전라남도				
95	현경면 해운리	1469-18	답	104	㎡	공		전라남도				
96	현경면 해운리	1469-19	답	129	㎡	공		전라남도				
97	현경면 해운리	1469-20	답	158	㎡	공		전라남도				
98	현경면 해운리	1469-21	답	163	㎡	공		전라남도				
99	현경면 해운리	1469-22	답	156	㎡	공		전라남도				

연번	토 지 소재지	지번 및 물건종류	지목	면적 및 수량	단위	소 유 자			관계인		권리 관계	비고
						성 명	지분	주 소	주소	성명		
100	현경면 해운리	1469-23	답	152	㎡	공		전라남도				
101	현경면 해운리	1469-24	답	148	㎡	공		전라남도				
102	현경면 해운리	1492-5	도	79	㎡	국		농림축산식품부				
103	현경면 해운리	1475-10	답	143	㎡	공		전라남도				
104	현경면 해운리	1475-11	답	142	㎡	공		전라남도				
105	현경면 해운리	1475-12	답	139	㎡	공		전라남도				
106	현경면 해운리	1475-13	답	138	㎡	공		전라남도				
107	현경면 해운리	1475-14	답	136	㎡	공		전라남도				
108	현경면 해운리	1475-15	답	140	㎡	공		전라남도				
109	현경면 해운리	1475-16	답	129	㎡	공		전라남도				
110	현경면 해운리	1475-17	답	116	㎡	공		전라남도				
111	현경면 해운리	1475-18	구	57	㎡	공		전라남도				
112	현경면 해운리	1500-1	도	89	㎡	국		농림축산식품부				
113	현경면 해운리	1484-18	답	101	㎡	공		전라남도				
114	현경면 해운리	1484-19	답	52	㎡	공		전라남도				
115	현경면 해운리	1484-20	답	62	㎡	공		전라남도				
116	현경면 해운리	1484-21	답	111	㎡	공		전라남도				
117	현경면 해운리	1484-22	답	17	㎡	공		전라남도				
118	현경면 해운리	1484-23	답	94	㎡	공		전라남도				
119	현경면 해운리	1484-24	답	127	㎡	공		전라남도				

연번	토 지 소재지	지번 및 물건종류	지목	면적 및 수량	단위	소 유 자			관계인		권리 관계	비고
						성 명	지분	주 소	주소	성명		
120	현경면 해운리	1484-25	답	74	㎡	공		전라남도				
121	현경면 해운리	1484-13	답	1	㎡	공		전라남도				
122	현경면 해운리	1484-26	답	15	㎡	공		전라남도				
123	현경면 해운리	1484-14	답	37	㎡	공		전라남도				
124	현경면 해운리	468-2	답	43	㎡	공		전라남도				
125	현경면 해운리	산81-3	임	298	㎡	공		전라남도				
126	현경면 해운리	산81-6	임	39	㎡	공		전라남도				
127	현경면 해운리	산81-7	임	265	㎡	공		전라남도				
128	현경면 해운리	산82-3	도	57	㎡	국		국토교통부				
129	현경면 해운리	산82-4	도	130	㎡	국		국토교통부				
130	현경면 해운리	산82-2	임	1,251	㎡	공		전라남도				
131	현경면 해운리	466-6	전	101	㎡	공		전라남도				
132	현경면 해운리	465-1	도	21	㎡	공		무안군				
133	현경면 해운리	466-4	도	16	㎡	공		전라남도				
134	현경면 해운리	산126-1	구	72	㎡	공		무안군				
135	현경면 해운리	1399	도	13	㎡	국		국토교통부				
136	현경면 해운리	산126-4	임	210	㎡	공		전라남도				
137	현경면 해운리	산126-3	구	797	㎡	공		무안군				
138	현경면 해운리	461-2	구	39	㎡	공		무안군				
합 계				41,329								

전라남도 고시 제2024-91호

구례 지초봉 산림레포츠시설(산악자전거) 조성계획 승인 고시

『산림문화·휴양에 관한 법률』 제20조 및 같은 법 시행규칙 제19조에 따라 구례 지초봉 산림레포츠시설(산악자전거) 조성계획을 아래와 같이 고시합니다.

2024. 3. 7.

전라남도지사

1. 명　　칭 : 구례 지초봉 산림레포츠시설(산악자전거)
2. 위　　치 : 구례군 광의면 온당리 산155-1
3. 면　　적 : 26,558㎡
4. 사업기간 : 2024. 3. ~ 2025. 10.
5. 시설계획서

구 분		단위	규 격	수량	사업비(천원)	비고
합 계					2,000,000	
가. 필수시설					1,535,478	
1	크로스컨트리코스	m	B=1.5m	3,019	628,996	
2	다운힐코스	m	B=1.5m	1,147	271,527	
3	어린이체험코스	m	B=1.5m	150	133,275	
4	데크교	개소	B=2.5m	3	289,940	
5	출발장(안전교육장)	식	A=1,395㎡	1	211,740	
나. 부수시설					129,522	
1	안내시설(종합안내)	개		1	7,550	
2	안내시설(방향)	개소	0.6×0.25×H1.2m	8	3,042	
3	안전시설	m	H=1.4m,W=1.5m	304	59,300	
4	보행자 데크로드	m	B=2.5m	35	59,630	
산림레포츠시설 조성계획 수립		㎡	현황측량, 기본계획수립, 타당성평가 등	1식	335,000	

6. 시설물 종합배치도

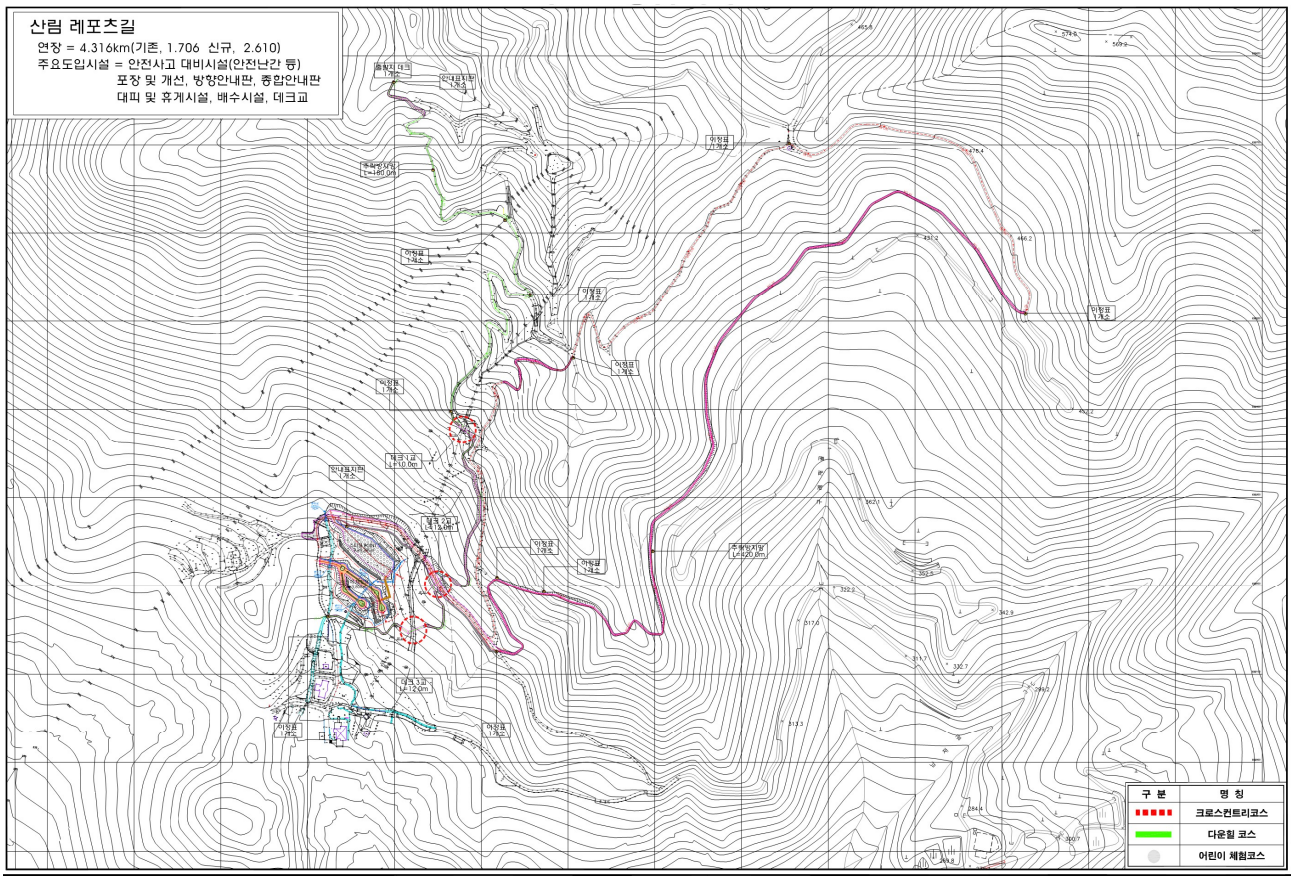
산림 레포츠길
연장 = 4.316km(기존, 1.706 신규, 2.610)
주요도입시설 = 안전사고 대비시설(안전난간 등)
포장 및 개선, 방향안내판, 종합안내판
대피 및 휴게시설, 배수시설, 데크교
구 분
명 칭
크로스컨트리코스
다운힐 코스
어린이 체험코스

전라남도 고시 제2024-92호

하천의 지정 및 변경 고시

지방하천 영산강 등 11개 하천에 대한 하천의 지정(변경)을 「하천법」 제7조제3항에 따라 지방하천으로 지정(변경)하고 같은 법 제7조제6항 및 같은 법 시행규칙 제3조에 따라 아래와 같이 고시(변경)합니다.

2024. 3. 7.

전라남도지사

1. 하천의 지정(변경) 내역

하천명	하천 등급	당초 변경	구간			변경사유
			기 점	종 점	연 장 (㎞)	
영산강	지방 하천	당초	전남 담양군 용면 담양호 방수로	전남 담양군 담양읍 영산강(국가) 기점	5.66	본류 하천 구역 경계를 반영한 종점 변경
		변경	전남 담양군 금성면 대성리 882-5번지선 담양저수지 여수로 하단	전남 담양군 금성면 대곡리 814-3번지선 영산강(국가) 기점	5.54	
금성천	지방 하천	당초	전남 담양군 금성면 덕성리881-2번지선	전남 담양군 금성면 영산강(지방) 합류점	3.26	하천 기능 및 관리 등을 종합적으로 고려하여 기점을 덕성저수지 여수로 하단 지점으로 변경
		변경	전남 담양군 금성면 덕성리 427번지선 덕성저수지 여수로 하단	전남 담양군 금성면 원율리 579-58번지선 영산강(지방) 합류점	3.30	
오례천	지방 하천	당초	전남 담양군 대덕면 금산리 236-1번지선	전남 담양군 봉산면 영산강(국가) 합류점	21.26	하천 기능 및 관리 등을 종합적으로 고려하여 기점을 시목저수지 여수로 하단 지점으로 변경
		변경	전남 담양군 대덕면 금산리 158-1번지선 시목저수지 여수로 하단	전남 담양군 봉산면 제월리 799번지선 영산강(국가) 합류점	20.60	
증암천	지방 하천	당초	광주광역시 북구 충효동 393-1번지선	전남 담양군 봉산면 영산강(국가) 합류점	12.56	지형측량을 반영한 하천연장 감소
		변경	전남 담양군 가사문학면 지곡리 350-12번지선 충효교 지점	전남 담양군 봉산면 삼지리 226-9번지선 영산강(국가) 합류점	12.50	
석곡천	지방 하천	당초	전남 담양군 고서면 광주광역시, 전남도계	전남 담양군 고서면 증암천(지방) 합류점	2.32	지형측량을 반영한 하천연장 감소
		변경	전남 담양군 고서면 주산리 산42-2번지선 광주광역시, 전남도계	전남 담양군 고서면 동운리 1080-8번지선 증암천(지방) 합류점	2.04	

하천명	하천 등급	당초 변경	구간			변경사유
			기 점	종 점	연 장 (㎞)	
용산천	지방 하천	당초	전남 장성군 진원면 상림리 314번지선	전남 장성군 진원면 광주광역시, 전남도계	3.59	하천 기능 및 관리 등을 종합적으로 고려하여 기점을 학동저수지 여수로 하단 지점으로 변경
		변경	전남 장성군 진원면 상림리 산31-2번지선 학동저수지 여수로 하단	전남 장성군 진원면 용산리 435-2번지선 광주광역시, 전남도계	3.76	
학림천	지방 하천	당초	전남 장성군 진원면 용성리 865번지선	전남 장성군 진원면 광주광역시, 전남도계	1.95	하천 기능 및 관리 등을 종합적으로 고려하여 기점 지점명을 변경
		변경	전남 장성군 진원면 용산리 822-1번지선 만수저수지 여수로 하단	전남 장성군 진원면 학림리 141-1번지선 광주광역시, 전남도계	1.95	
풍영정천	지방 하천	당초	전남 장성군 진원면 산정리 311-1번지선	전남 장성군 남면 광주광역시, 전남도계	7.00	하천 기능 및 관리 등을 종합적으로 고려하여 기점을 용등저수지 여수로 하단 지점으로 변경
		변경	전남 장성군 진원면 산정리 345-7번지선 용등저수지 여수로 하단	전남 장성군 남면 월정리 521-17번지선 광주광역시, 전남도계	5.72	
용 천	지방 하천	당초	전남 담양군 용면 쌍태리 435-2번지선	전남 담양군 담양읍 영산강(국가) 합류점	10.64	하천 기능 및 관리 등을 종합적으로 고려하여 기점을 상월저수지 여수로 하단 지점으로 변경
		변경	전남 담양군 용면 쌍태리 435-2번지선 상월저수지 여수로 하단	전남 담양군 담양읍 삼다리 584-5번지선 영산강(국가) 합류점	11.08	
월산천	지방 하천	당초	전남 담양군 월산면 광암리 489번지선	전남 담양군 월산면 용천(지방) 합류점	6.26	하천 기능 및 관리 등을 종합적으로 고려하여 기점을 광암저수지 여수로 하단 지점으로 변경
		변경	전남 담양군 월산면 광암리 451-3번지선 광암저수지 여수로 하단	전남 담양군 월산면 화방리 15-28번지선 용천(지방) 합류점	6.37	
중월천	지방 하천	당초	전남 담양군 월산면 중월리 72-6번지선	전남 담양군 월산면 월산천(지방) 합류점	5.35	하천 기능 및 관리 등을 종합적으로 고려하여 세천합류점 지점으로 변경
		변경	전남 담양군 월산면 중월리 산59-3번지선	전남 담양군 월산면 월산리 856-45번지선 월산천(지방) 합류점	5.02	

2. 지정(변경) 사유

1) 기수립 하천기본계획 및 하천의 지정 고시에 따라 하천구간 및 연장을 재조사한 결과 변동사항이 있어 하천의 시·종점을 연속지적도에 의거하여 명확히 지정(변경)하고자 함.

2) 과거 지방하천 지정 당시는 유로의 중심으로 연장을 결정한 반면, 금회는 하천의 중심으로 연장으로 연장을 결정하여 하천연장이 변경.

전라남도 고시 제2024-93호

하천기본계획 수립 및 변경 고시

지방하천 영산강 등 11개 하천에 대한 「하천법」 제25조, 같은 법 시행령 제24조 및 시행규칙 제13조 규정에 따른 하천기본계획을 수립 및 변경하고 이를 다음과 같이 고시합니다.

2024. 3. 7.

전라남도지사

1. 하 천 명 : 영산강 등 11개 하천
2. 하천기본계획의 수립목적 및 변경목적
   ❍ 하천의 효율적인 관리·이용·보전을 위하여 장래 하천개수에 대한 제방축조 및 하천시설물 등 시설 기준제시
3. 연평균 강우량 및 하천 수자원의 부존량에 관한 사항 : 다음
4. 하천유역의 지역별 및 홍수방어시설별 홍수배분계획 : 다음
5. 하천의 주요 지점별 계획홍수량, 계획홍수위 및 계획하폭에 관한 사항 : 다음
6. 하천법 제44조 제1항에 따른 보전지구·복원지구 또는 친수지구에 관한 사항 : 다음
7. 하천기본계획의 열람에 관한 사항 : 다음

가. 하천기본계획의 수립목적 및 변경목적

❍ 「하천법」 제25조 및 동법 시행령 제24조의 규정에 의거 지방하천 유역의 강우, 하천의 유량, 하도특성, 환경, 수자원개발 및 이용현황 등 하천의 홍수관리, 용수공급, 하천 환경보전 등에 관한 제반사항을 조사 분석하여 하천에 관한 종합적인 정비 및 보전에 이용되도록 당해 하천에 대한 하천기본계획을 수립하여 효율적이고 일관된 하천관리의 지침으로 활용하고자 함.

□ 하천기본계획 수립구간

하천명	구 간		연 장 (㎞)	비 고
	기 점	종 점		
영산강	전남 담양군 금성면 대성리 882-5번지선 담양저수지 여수로 하단	전남 담양군 금성면 대곡리 814-3번지선 영산강(국가) 기점	5.54	재수립
금성천	전남 담양군 금성면 덕성리 427번지선 덕성저수지 여수로 하단	전남 담양군 금성면 원율리 579-58번지선 영산강(지방) 합류점	3.30	재수립
오례천	전남 담양군 대덕면 금산리 158-1번지선 사목저수지 여수로 하단	전남 담양군 봉산면 제월리 799번지선 영산강(국가) 합류점	20.60	재수립

하천명	구 간		연 장 (㎞)	비 고
	기 점	종 점		
증암천	전남 담양군 가사문학면 지곡리 350-12번지선 충효교 지점	전남 담양군 봉산면 삼지리 226-9번지선 영산강(국가) 합류점	12.50	재수립
석곡천	전남 담양군 고서면 주산리 산42-2번지선 광주광역시, 전남도계	전남 담양군 고서면 동운리 1080-8번지선 증암천(지방) 합류점	2.04	재수립
용산천	전남 장성군 진원면 상림리 산31-2번지선 학동저수지 여수로 하단	전남 장성군 진원면 용산리 435-2번지선 광주광역시, 전남도계	3.76	재수립
학림천	전남 장성군 진원면 용산리 822-1번지선 만수저수지 여수로 하단	전남 장성군 진원면 학림리 141-1번지선 광주광역시, 전남도계	1.95	재수립
풍영정천	전남 장성군 진원면 산정리 345-7번지선 용등저수지 여수로 하단	전남 장성군 남면 월정리 521-17번지선 광주광역시, 전남도계	5.72	재수립
용 천	전남 담양군 용면 쌍태리 435-2번지선 상월저수지 여수로 하단	전남 담양군 담양읍 삼다리 584-5번지선 영산강(국가) 합류점	11.08	재수립
월산천	전남 담양군 월산면 광암리 451-3번지선 광암저수지 여수로 하단	전남 담양군 월산면 화방리 15-28번지선 용천(지방) 합류점	6.37	재수립
중월천	전남 담양군 월산면 중월리 산59-3번지선	전남 담양군 월산면 월산리 856-45번지선 월산천(지방) 합류점	5.02	재수립

나. 연평균 강우량 및 하천 수자원의 부존량에 관한 사항

하천명	유역면적 (㎢)	연평균 강우량 (mm)	수자원 총 량 (백만㎥/년)	유출량 (백만㎥/년)			손실량 (백만㎥/년)
				홍수시	평상시	계	
영산강	71.51	1,329.51	95.07	41.44	17.99	59.43	35.64
금성천	15.78	〃	20.98	9.14	3.97	13.11	7.86
오례천	63.59	〃	84.54	36.85	16.00	52.85	31.70
증암천	144.89	〃	192.63	83.96	36.46	120.41	72.22
석곡천	33.49	〃	44.53	19.41	8.43	27.83	16.69
용산천	7.46	〃	9.92	4.32	1.88	6.20	3.72
학림천	4.24	〃	5.64	2.46	1.07	3.52	2.11
풍영정천	37.73	〃	50.16	21.86	9.49	31.36	18.81
용 천	47.63	〃	63.32	27.60	11.99	39.58	23.74
월산천	24.42	〃	32.47	14.15	6.15	20.30	12.17
중월천	13.69	〃	18.20	7.93	3.44	11.38	6.83

다. 하천유역의 지역별 및 홍수방어시설별 홍수배분계획

하 천 명	주 요 지 점	유역면적 (㎢)	유로연장 (㎞)	기본홍수량 (㎥/s)	계획홍수량 (㎥/s)
영산강	영산강(지방) 종점	71.51	19.50	833	431
	금성천(지방) 합류후	69.92	17.99	812	431
	금성천(지방) 합류전	54.14	17.99	644	286
	담양호 여수로	47.72	13.96	607	607
금성천	영산강(지방) 합류점	15.78	5.73	342	342
	비와천(소) 합류후	15.63	5.42	342	342
	비와천(소) 합류전	13.75	5.42	307	307
	안쇠소골(세) 합류후	13.28	4.85	307	307
	안쇠소골(세) 합류전	12.42	4.85	303	303
	문장천(소) 합류후	11.90	4.16	303	303
	문장천(소) 합류전	5.65	4.16	150	150
	외악골(세) 합류후	5.61	3.97	150	150
	외악골(세) 합류전	5.33	3.97	141	141
	가마실골천(소) 합류후	4.95	3.57	138	138
	가마실골천(소) 합류전	4.23	3.57	118	118
	시장천(소) 합류후	3.92	3.13	114	114
	시장천(소) 합류전	1.86	3.13	53	53
오례천	영산강(국가) 합류점	63.59	21.46	588	588
	두곡천(소) 합류후	61.39	19.46	588	588
	두곡천(소) 합류전	58.19	19.46	551	551
	오례천교	52.50	17.76	551	551
	내당천(소) 합류후	50.22	16.38	551	551
	내당천(소) 합류전	46.31	16.38	517	517
	도동천(소) 합류후	46.17	16.04	517	517
	도동천(소) 합류전	44.22	16.04	513	513
	칠전교	42.59	14.62	513	513
	덕용교	36.31	12.40	502	502
	덕곡천(소) 합류후	31.92	10.45	494	494
	덕곡천(소) 합류전	28.73	10.45	442	442

하 천 명	주 요 지 점	유역면적 (㎢)	유로연장 (㎞)	기본홍수량 (㎥/s)	계획홍수량 (㎥/s)
오례천	독곡천(소) 합류후	28.07	10.08	442	442
	독곡천(소) 합류전	21.26	10.08	400	400
	신촌천(소) 합류후	17.78	6.99	400	400
	신촌천(소) 합류전	14.92	6.99	331	331
	문학천(소) 합류후	11.37	4.53	323	323
	문학천(소) 합류전	5.83	4.53	155	155
	금산2교	3.24	2.34	110	110
	오재골(세) 합류후	1.75	1.47	63	63
	오재골(세) 합류전	0.69	1.47	22	22
증암천	영산강(국가) 합류점	144.89	22.27	2,142	1,821
	양지교	141.63	20.80	2,142	1,821
	원강천(소) 합류후	140.58	19.73	2,142	1,821
	원강천(소) 합류전	137.30	19.73	2,099	1,801
	창평천(지방) 합류후	133.49	18.59	2,099	1,801
	창평천(지방) 합류전	90.61	18.59	1,430	1,140
	석곡천(지방) 합류후	89.47	17.43	1,430	1,140
	석곡천(지방) 합류전	55.98	17.43	894	550
	금현천(소) 합류후	52.64	14.68	840	524
	금현천(소) 합류전	48.83	14.68	794	481
	고읍천(소) 합류후	48.71	14.42	792	479
	고읍천(소) 합류전	44.80	14.42	753	467
	광주호 여수로	43.60	12.82	746	746
석곡천	증암천(지방) 합류점	33.49	14.19	500	500
용산천	학산천(소) 합류후	6.10	5.89	136	140
	학산천(소) 합류전	4.97	5.89	122	125
	용산4교	4.76	4.74	122	125
	지천(세) 합류후	4.17	3.49	121	125
	지천(세) 합류전	2.30	3.49	56	60
학림천	광주, 전남도계	4.24	4.38	115	115
	작골(세) 합류후	3.03	3.63	86	86
	작골(세) 합류전	2.29	3.63	61	61
	만수제 여수로	1.39	2.43	42	42

하 천 명	주 요 지 점	유역면적 (㎢)	유로연장 (㎞)	기본홍수량 (㎥/s)	계획홍수량 (㎥/s)
풍영정천	광주, 전남도계	37.73	8.62	592	592
	산정천(지방) 합류후	34.50	7.62	575	575
	산정천(지방) 합류전	22.19	7.62	395	395
	평산천(지방) 합류후	22.18	7.58	395	395
	평산천(지방) 합류전	7.80	7.58	148	148
	죽분천(소) 합류후	7.27	5.71	148	148
	죽분천(소) 합류전	5.96	5.71	116	116
	분향교	4.35	4.37	100	100
	영신천(소) 합류후	2.85	3.64	68	68
	영신천(소) 합류전	2.10	3.64	50	50
	용동제 여수로	1.74	2.90	44	44
용천	영산강(국가) 합류점	47.63	13.12	721	232
	삼다리1보	45.81	11.53	721	232
	제수문	43.22	10.66	692	110
	월산천(지방) 합류전	17.34	10.11	277	277
	(구)장찬교	12.67	8.10	242	242
	두장천(소) 합류후	11.12	7.23	235	235
	두장천(소) 합류전	9.17	7.23	189	189
	추성교	7.65	6.18	174	174
	안도뱀골(세) 합류후	5.21	4.08	151	151
	안도뱀골(세) 합류전	4.14	4.08	119	119
월산천	용천(지방) 합류점	24.42	7.73	513	513
	중월천(지방) 합류후	24.19	7.26	513	513
	중월천(지방) 합류전	10.51	7.26	203	203
	월계교	9.09	6.31	195	195
	월산3교	8.01	5.12	195	195
	오성2낙차공(기존)	6.43	3.99	180	180
	시내천(소) 합류후	5.02	3.24	155	155
	시내천(소) 합류전	3.64	3.24	113	113

하 천 명	주 요 지 점	유역면적 (㎢)	유로연장 (㎞)	기본홍수량 (㎥/s)	계획홍수량 (㎥/s)
중월천	월산천(지방) 합류점	13.69	7.39	296	296
	동산천(소) 합류후	12.06	6.27	296	296
	동산천(소) 합류전	9.55	6.27	243	243
	월평천(소) 합류후	9.50	5.83	243	243
	월평천(소) 합류전	7.29	5.83	202	202
	중방4교	6.60	4.47	202	202
	월곡천(소) 합류후	4.06	2.92	152	152
	월곡천(소) 합류전	2.17	2.92	76	76

라. 하천의 주요 지점별 계획홍수량·계획홍수위 및 계획하폭에 관한 사항

하천명	주요지점	계획 규모 (년)	계 획 홍수량 (㎥/s)	계 획 홍수위 (EL.m)	하 폭 (m)		비 고 (No.)
					현재	계획	
영산강	영산강(지방) 종점	80	431	57.73~63.53	109~180	112~181	0+000~1+500
	금성천 합류전	〃	286	63.58~81.24	29~150	36~150	1+563~5+543
금성천	영산강(지방) 합류점	80	342	64.41~64.84	41~43	54	0+000~0+300
	비와천(소) 합류전	〃	307	64.85~68.28	33~43	50~60	0+350~0+850
	안쇠소골(세) 합류전	〃	303	68.33~73.74	31~61	50~64	0+900~1+550
	문장천(소) 합류전	〃	150	73.90~74.44	19~33	32~47	1+600~1+750
	외악골(세) 합류전	〃	141	74.59~78.30	9~21	27~34	1+765~2+159
	가마실골천(소) 합류후	〃	118	78.34~83.55	7~25	20~30	2+200~2+600
	시장천(소) 합류전	〃	53	83.88~99.64	4~17	10~17	2+612~3+300
오례천	영산강(국가) 합류점	80	588	33.16~37.09	74~254	74~254	0+000~1+977
	두곡천(소) 합류전	〃	551	37.10~39.35	50~120	69~108	2+077~3+697
	오례천교 지점	〃	551	39.39~42.31	59~108	65~108	3+705~5+077
	내당천(소) 합류전	〃	517	42.36~42.98	66~75	66~75	5+177~5+380
	도동천(소) 합류전	〃	513	43.16~47.69	60~91	65~91	5+477~6+795
	칠전교 지점	〃	513	48.05~54.92	46~68	61~68	6+837~9+037
	덕용교 지점	〃	502	54.92~63.10	32~58	63~67	9+061~11+004
	덕곡천(소) 합류전	〃	442	63.70~65.14	43~51	60~64	11+032~11+347
	독곡천(소) 합류전	〃	400	65.27~79.19	26~59	50~85	11+409~14+452
	신촌천(소) 합류전	〃	331	79.25~113.13	16~49	39~57	14+502~16+921
	문학천(소) 합류전	〃	155	113.44~156.73	10~38	30~37	16+971~19+121

하천명	주요지점	계획 규모 (년)	계 획 홍수량 (㎥/s)	계 획 홍수위 (EL.m)	하 폭 (m)		비 고 (No.)
					현재	계획	
	금산2교 지점	〃	110	156.75~167.16	8~21	26~30	19+125~19+985
	오재골(세) 합류전	〃	22	167.63~184.47	3~9	10~25	20+021~20+600
증암천	영산강(국가) 합류점	80	1,821	30.42~33.66	136~190	142~190	0+000~1+454
	양지교 지점	〃	1,821	33.70~34.84	133~150	133~150	1+473~2+454
	원강천(소) 합류전	〃	1,801	34.96~37.98	141~164	141~164	2+554~3+654
	창평천(지방) 합류전	〃	1,140	38.11~39.23	71~169	72~169	2+754~4+754
	석곡천(지방) 합류전	〃	550	39.44~48.53	66~104	68~104	4+870~7+490
증암천	금현천(소) 합류전	80	481	49.11~50.39	69~84	70~84	7+590~7+790
	고읍천(소) 합류전	〃	467	50.46~75.74	36~73	36~73	7+890~9+437
	광주호 여수로	〃	746	76.40~77.43	57~1,914	57~1,914	9+490~12+500
석곡천	증암천(지방) 합류점	80	500	39.28~47.26	52~120	54~120	0+000~2+042
용산천	광주광역시, 전남도계	80	140	27.02~27.19	38~76	39~76	0+998~1+143
	학산천(소) 합류전	〃	125	27.55~33.98	21~30	21~30	1+190~2+343
	용산4교 지점	〃	125	34.04~52.53	21~45	22~45	2+351~3+562
	지천(세) 합류전	〃	60	52.81~79.46	6~46	6~46	3+593~4+756
학림천	광주광역시, 전남도계	80	115	27.25~30.90	6~14	16	1+334~2+084
	작골(세) 합류전	〃	61	31.57~39.42	6~11	12	2+134~3+284
풍영정천	광주광역시, 전남도계	80	592	26.06~26.75	43~47	67~70	0+000~1+050
	산정천(지방) 합류전	〃	395	26.87	74	99	1+100
	평산천(지방) 합류전	〃	148	26.92~31.39	20~94	21~99	1+150~2+900
	죽분천(소) 합류전	〃	116	31.71~36.69	13~24	19~24	2+947~4+236
	분향교 지점	〃	100	36.75~40.59	13~18	13~19	4+250~4+966
	영신천(소) 합류전	〃	50	41.12~47.54	8~14	9~15	5+000~5+721
용천	영산강(국가) 합류점	80	232	40.69~45.15	61~89	61~89	0+000~1+532
	삼다리1보 지점	〃	232	45.15~46.62	66~130	66~130	1+598~2+460
	제수문 지점	〃	110	53.65	92~169	-	2+500~3+000
	월산천(지방) 합류전	〃	277	53.65~62.37	47~70	47~70	3+100~5+000
	장찬교 지점	〃	242	62.53~68.07	36~60	36~60	5+020~5+850
	두장천(소) 합류전	〃	189	68.43~81.32	16~40	29~40	5+900~6+913
	추성교 지점	〃	174	81.43~109.38	20~71	20~71	6+939~9+000
	안도뱀골(세) 합류전	〃	119	110.06~166.42	5~36	24~38	9+050~11+083

하천명	주요지점	계획 규모 (년)	계 획 홍수량 (㎥/s)	계 획 홍수위 (EL.m)	하 폭 (m)		비 고 (No.)
					현재	계획	
월산천	용천(지방) 합류점	80	513	53.65	81~102	81~102	0+000~0+400
	중월천(지방) 합류전	〃	203	53.65~57.71	38~59	38~59	0+500~1+378
	월계교 지점	〃	195	57.88~66.82	23~42	27~43	1+417~2+594
	월산3교 지점	〃	195	66.86~77.58	21~32	32~35	2+608~3+700
	오성2낙차공(기존) 지점	〃	180	77.85~86.48	6~27	33~53	3+750~4+450
	시내천(소) 합류전	〃	113	87.31~131.53	4~21	4~26	4+500~6+366
중월천	월산천(지방) 합류점	80	296	53.65~59.82	39~70	40~70	0+000~1+110
	동산천(소) 합류전	〃	243	59.91~63.51	37~42	37~44	1+140~1+540
	월평천(소) 합류전	〃	202	63.73~80.97	22~50	28~50	1+590~2+890
	중방4교 지점	〃	202	81.70~107.85	24~45	27~45	2+921~4+460
	월곡천(소) 합류전	〃	76	108.48~124.41	6~21	16~21	4+490~5+017

마. 하천법 제44조 제1항에 따른 보전 · 복원 · 친수지구에 관한 사항

하천명	보전지구	복원지구	친수지구	비고
영산강	0+000 ~ 5+543	-	-	우안
	0+000 ~ 5+543	-	-	좌안
	■ 인공시설물 설치를 지양하고 훼손되지 않은 자연상태와 하천경관 유지를 위해 보전계획을 수립하고 하천정비시 자연친화적인 방안 강구	-	-	관리계획
금성천	0+000 ~ 2+100	2+100 ~ 3+300	-	우안
	0+000 ~ 2+100	2+100 ~ 3+300	-	좌안
	■ 인공시설물 설치를 지양하고 훼손되지 않은 자연상태와 하천경관 유지를 위해 보전계획을 수립하고 하천정비시 자연친화적인 방안 강구	■ 치수적 안정성을 확보하고 수환경을 개선하여 하천의 자정능력 증대를 위한 복원계획 수립	-	관리계획
오례천	0+000 ~ 4+777 17+671 ~ 18+621	4+777 ~ 6+795 9+037 ~ 17+671 18+621~ 20+600	6+795 ~ 9+037	우안
	0+000 ~ 4+777 17+671 ~ 18+621	4+777 ~ 6+795 9+037 ~ 17+671 18+621~ 20+600	6+795 ~ 9+037	좌안
	■ 인공시설물 설치를 지양하고 훼손되지 않은 자연상태와 하천경관 유지를 위해 보전계획을 수립하고 하천정비시 자연친화적인 방안 강구	■ 치수적 안정성을 확보하고 수환경을 개선하여 하천의 자정능력 증대를 위한 복원계획 수립	■ 치수 안전성을 확보하고 지역주민들이 접근하여 이용할 수 있는 자연친화적 친수공간으로 관리	관리계획

하천명	보전지구	복원지구	친수지구	비고
증암천	0+000 ~ 2+654 4+554 ~ 5+370 9+437 ~ 12+500	2+654 ~ 4+554 7+644 ~ 9+437	5+370 ~7+644	우안
	0+000 ~ 2+654 4+554 ~ 5+370 9+437 ~ 12+500	2+654 ~ 4+554 7+644 ~ 9+437	5+370 ~7+644	좌안
	■ 인공시설물 설치를 지양하고 훼손되지 않은 자연상태와 하천경관 유지를 위해 보전계획을 수립하고 하천정비시 자연친화적인 방안 강구	■ 치수적 안정성을 확보하고 수환경을 개선하여 하천의 자정능력 증대를 위한 복원계획 수립	■ 치수 안전성을 확보하고 지역주민들이 접근하여 이용할 수 있는 자연친화적 친수공간으로 관리	관리계획
석곡천	0+000 ~ 0+792	0+792 ~ 2+042	-	우안
	0+000 ~ 0+792	0+792 ~ 2+042	-	좌안
	■ 인공시설물 설치를 지양하고 훼손되지 않은 자연상태와 하천경관 유지를 위해 보전계획을 수립하고 하천정비시 자연친화적인 방안 강구	■ 치수적 안정성을 확보하고 수환경을 개선하여 하천의 자정능력 증대를 위한 복원계획 수립	-	관리계획
용산천	-	0+998 ~ 4+756	-	우안
	-	0+998 ~ 4+756	-	좌안
	-	■ 치수적 안정성을 확보하고 수환경을 개선하여 하천의 자정능력 증대를 위한 복원계획 수립	-	관리계획
학림천	-	1+334 ~ 3+284	-	우안
	-	1+334 ~ 3+284	-	좌안
	-	■ 치수적 안정성을 확보하고 수환경을 개선하여 하천의 자정능력 증대를 위한 복원계획 수립	-	관리계획
풍영정천	-	0+000 ~ 5+721	-	우안
	-	0+000 ~ 5+721	-	좌안
	-	■ 치수적 안정성을 확보하고 수환경을 개선하여 하천의 자정능력 증대를 위한 복원계획 수립	-	관리계획
용천	0+000 ~ 2+000 10+526 ~ 11+083	3+400 ~ 10+526	2+000 ~ 3+400	우안
	0+000 ~ 2+000 10+526 ~ 11+083	3+400 ~ 10+526	2+000 ~ 3+400	좌안
	■ 인공시설물 설치를 지양하고 훼손되지 않은 자연상태와 하천경관 유지를 위해 보전계획을 수립하고 하천정비시 자연친화적인 방안 강구	■ 치수적 안정성을 확보하고 수환경을 개선하여 하천의 자정능력 증대를 위한 복원계획 수립	■ 치수 안전성을 확보하고 지역주민들이 접근하여 이용할 수 있는 자연친화적 친수공간으로 관리	관리계획

하천명	보전지구	복원지구	친수지구	비고
월산천	-	0+461 ~ 6+366	0+000 ~ 0+461	우안
	-	0+461 ~ 6+366	0+000 ~ 0+461	좌안
	-	■ 치수적 안정성을 확보하고 수환경을 개선하여 하천의 자정능력 증대를 위한 복원계획 수립	■ 치수 안전성을 확보하고 지역주민들이 접근하여 이용할 수 있는 자연친화적 친수공간으로 관리	관리계획
중월천	-	0+000 ~ 5+017	-	우안
	-	0+000 ~ 5+017	-	좌안
	-	■ 치수적 안정성을 확보하고 수환경을 개선하여 하천의 자정능력 증대를 위한 복원계획 수립	-	관리계획

바. 하천기본계획의 열람에 관한 사항

❍ 하천기본계획 도서와 하천시설관리대장은 관계기관에 비치하여 이해관계인에게 보이고 있습니다.

(열람장소 : 전라남도 자연재난과 및 각 시·군별 해당부서)

하 천 명	해당 사군청	해당부서
영 산 강	담 양 군	담양군 건설과
금 성 천	담 양 군	담양군 건설과
오 례 천	담 양 군	담양군 건설과
증 암 천	담 양 군	담양군 건설과
석 곡 천	담 양 군	담양군 건설과
용 산 천	장 성 군	장성군 재난안전과
학 림 천	장 성 군	장성군 재난안전과
풍 영 정 천	장 성 군	장성군 재난안전과
용 천	담 양 군	담양군 건설과
월 산 천	담 양 군	담양군 건설과
중 월 천	담 양 군	담양군 건설과

전라남도 고시 제2024-94호

하천구역 결정, 홍수관리구역 지정 및 지형도면 고시

지방하천 영산강 등 11개 하천에 대한 「하천법」 제10조, 제12조에 따라 하천구역 결정, 홍수관리구역 지정을 다음과 같이 고시하고 「토지이용규제기본법」 제8조에 따라 지형도면을 고시하니 관계인은 전라남도 자연재난과 및 해당 시·군에 비치된 관계서류(토지세목, 지형도면)을 열람하시기 바랍니다.

2024. 3. 7.

전라남도지사

1. 하천구역

하천명	하천 등급	하천구간			구분	면적 (㎡)	결정일	사유
		기점	종점	거리 (km)				
영산강	지방	전남 담양군 금성면 대성리 882-5번지선 담양저수지 여수로 하단	전남 담양군 금성면 대곡리 814-3번지선 영산강(국가) 기점	5.54	하천구역 결정	611,300	고시일	기본계획 재수립
금성천	지방	전남 담양군 금성면 덕성리 427번지선 덕성저수지 여수로 하단	전남 담양군 금성면 원율리 579-58번지선 영산강(지방) 합류점	3.30	하천구역 결정	162,430	고시일	기본계획 재수립
오례천	지방	전남 담양군 대덕면 금산리 158-1번지선 시목저수지 여수로 하단	전남 담양군 봉산면 제월리 799번지선 영산강(국가) 합류점	20.60	하천구역 결정	1,687,864	고시일	기본계획 재수립
증암천	지방	전남 담양군 가사문학면 지곡리 350-12번지선 충효교 지점	전남 담양군 봉산면 삼지리 226-9번지선 영산강(국가) 합류점	12.50	하천구역 결정	2,490,699	고시일	기본계획 재수립
열람서류 : 1. 하천구역에 편입된 토지의 세목을 적은 서류 2. 하천구역이 표시된 지형도면								

하천명	하천 등급	하 천 구 간			구분	면적 (㎡)	결정일	사유
		기점	종점	거리 (km)				
석곡천	지방	전남 담양군 고서면 주산리 산42-2번지선 광주광역시, 전남도계	전남 담양군 고서면 동운리 1080-8번지선 증암천(지방) 합류점	2.04	하천구역 결정	212,343	고시일	기본계획 재수립
용산천	지방	전남 장성군 진원면 상림리 산31-2번지선 학동저수지 여수로 하단	전남 장성군 진원면 용산리 435-2번지선 광주광역시, 전남도계	3.76	하천구역 결정	156,138	고시일	기본계획 재수립
학림천	지방	전남 장성군 진원면 용산리 822-1번지선 만수저수지 여수로 하단	전남 장성군 진원면 학림리 141-1번지선 광주광역시, 전남도계	1.95	하천구역 결정	63,915	고시일	기본계획 재수립
풍영정천	지방	전남 장성군 진원면 산정리 345-7번지선 용등저수지 여수로 하단	전남 장성군 남면 월정리 521-17번지선 광주광역시, 전남도계	5.72	하천구역 결정	270,083	고시일	기본계획 재수립
용 천	지방	전남 담양군 용면 쌍태리 435-2번지선 상월저수지 여수로 하단	전남 담양군 담양읍 삼다리 584-5번지선 영산강(국가) 합류점	11.08	하천구역 결정	1,544,592	고시일	기본계획 재수립
월산천	지방	전남 담양군 월산면 광암리 451-3번지선 광암저수지 여수로 하단	전남 담양군 월산면 화방리 15-28번지선 용천(지방) 합류점	6.37	하천구역 결정	342,189	고시일	기본계획 재수립
중월천	지방	전남 담양군 월산면 중월리 산59-3번지선	전남 담양군 월산면 월산리 856-45번지선 월산천(지방) 합류점	5.02	하천구역 결정	262,848	고시일	기본계획 재수립

열람서류 : 1. 하천구역에 편입된 토지의 세목을 적은 서류
2. 하천구역이 표시된 지형도면

2. 홍수관리구역

하천명	하천 등급	하천구간			구분	면적 (㎡)	결정일	사유
		기점	종점	거리 (km)				
오례천	지방	전남 담양군 대덕면 금산리 1122번지선	전남 담양군 대덕면 금산리 30번지선	0.166	홍수관리구역 지정	650	고시일	기본계획 재수립
		전남 담양군 대덕면 금산리 1119번지선	전남 담양군 대덕면 금산리 521번지선	0.425		4,392		
		전남 담양군 대덕면 성곡리 산58번지선	전남 담양군 대덕면 성곡리 526번지선	0.087		711		
		전남 담양군 대덕면 성곡리 531번지선	전남 담양군 대덕면 성곡리 540번지선	0.168		1,515		
		전남 담양군 대덕면 성곡리 535-1번지선	전남 담양군 대덕면 성곡리 537번지선	0.214		3,182		
		전남 담양군 무정면 영천리 404번지선	전남 담양군 무정면 영천리 400-1번지선	0.072		822		
증암천	지방	전남 담양군 고서면 동운리 963-1번지선	전남 담양군 고서면 동운리 958-1번지선	0.220	홍수관리구역 지정	12,070	고시일	기본계획 재수립
용 천	지방	전남 담양군 용면 쌍태리 435-2번지선	전남 담양군 용면 쌍태리 431번지선	0.257	홍수관리구역 지정	3,551	고시일	기본계획 재수립
		전남 담양군 용면 쌍태리 산107번지선	전남 담양군 용면 쌍태리 430번지선	0.055		310		
		전남 담양군 용면 쌍태리 363번지선	전남 담양군 용면 쌍태리 300번지선	0.098		1,887		
		전남 담양군 용면 쌍태리 165-1번지선	전남 담양군 용면 쌍태리 163번지선	0.107		1,099		

열람서류 : 1. 홍수관리구역에 편입된 토지의 세목을 적은 서류
2. 홍수관리구역이 표시된 지형도면

3. 하천구역 및 홍수관리구역의 열람에 관한 사항

❍ 지형도면 및 토지세목조서는 관계기관에 비치하여 이해관계인에게 보이고 있습니다.

(열람장소 : 전라남도 자연재난과 및 각 시·군별 해당부서)

하 천 명	해당 사군청	해당부서
영산강, 금성천, 오례천, 증암천, 석곡천, 용산천, 학림천, 풍영정천, 용천, 월산천, 중월천	전라남도청	자연재난과
영산강, 금성천, 오례천, 증암천, 석곡천, 용천, 월산천, 중월천	담양군청	건설과
용산천, 학림천, 풍영정천	장성군청	재난안전과

전라남도 고시 제2024-95호

하천의 지정 및 변경 고시

지방하천 지석천 등 33개 하천에 대한 하천의 지정(변경)을 「하천법」 제7조제3항에 따라 지방하천으로 지정(변경)하고 같은 법 제7조제6항 및 같은 법 시행규칙 제3조에 따라 아래와 같이 고시(변경)합니다.

2024. 3. 7.

전라남도지사

1. 하천의 지정(변경) 내역

하천명	하천 등급	당초 변경	구간			변경사유
			기 점	종 점	연 장 (㎞)	
지석천	지방 하천	당초	전남 화순군 이양면 구례리 178	전남 화순군 이양면 지석천(국가하천) 기점	15.00	지형측량을 반영한 하천연장 증가
		변경	전남 화순군 이양면 구례리 178번지 일원	전남 화순군 이양면 지석천(국가하천) 기점	15.30	
쌍봉사천	지방 하천	당초	전남 화순군 이양면 증리 197	전남 화순군 이양면 지석천(지방하천) 합류점	4.70	발주연장을 근거로 금회 과업시점 적용
		변경	전남 화순군 이양면 증리 465-1번지 일원	전남 화순군 이양면 지석천(지방하천) 합류점	4.70	
서원천	지방 하천	당초	전남 화순군 이양면 증리 839-4 일원	전남 화순군 이양면 쌍봉사천(지방하천) 합류점	2.28	현지조사 및 본류 쌍봉사천을 고려하여 금회 과업시점 적용
		변경	전남 화순군 이양면 증리 197번지 일원	전남 화순군 이양면 쌍봉사천(지방하천) 시점	2.20	
사은천	지방 하천	당초	전남 화순군 이양면 쌍봉리 567 일원	전남 화순군 이양면 쌍봉사천(지방하천) 합류점	1.96	과업시점 주소오류로 조정 및 지형측량을 반영한 하천연장 증가
		변경	전남 화순군 이양면 구례리 산10번지 일원	전남 화순군 이양면 쌍봉사천(지방하천) 합류점	2.20	
추동천	지방 하천	당초	전남 화순군 이양면 연화리 702-5 일원	전남 화순군 이양면 지석천(지방하천) 합류점	3.370	기수립 시점을 금회 과업시점으로 조정
		변경	전남 화순군 이양면 연화리 24-1번지 일원	전남 화순군 이양면 지석천(지방하천) 합류점	3.325	

하천명	하천 등급	당초 변경	구간			변경사유
			기 점	종 점	연 장 (㎞)	
송정천	지방 하천	당초	전남 화순군 이양면 초방리 963 일원	전남 화순군 이양면 지석천(지방하천) 합류점	3.19	발주시점을 금회 과업시점으로하되, 지형측량을 반영
		변경	전남 화순군 이양면 초방리 963번지 일원	전남 화순군 이양면 지석천(지방하천) 합류점	2.55	
활용천	지방 하천	당초	전남 화순군 이양면 송정리 214-5 일원	전남 화순군 이양면 지석천(지방하천) 합류점	1.67	-
		변경	전남 화순군 이양면 송정리 214-5번지 일원	전남 화순군 이양면 지석천(지방하천) 합류점	1.67	
이양천	지방 하천	당초	전남 화순군 이양면 이양리 484 일원	전남 화순군 이양면 지석천(지방하천) 합류점	1.33	-
		변경	전남 화순군 이양면 이양리 484번지 일원	전남 화순군 이양면 지석천(지방하천) 합류점	1.33	
청풍천	지방 하천	당초	전남 화순군 청풍면 이만리 506 일원	전남 화순군 청풍면 지석천(지방하천) 합류점	9.82	과업시점을 이만저수지 여수로 하단으로 조정
		변경	전남 화순군 청풍면 이만리 산99-3번지 일원	전남 화순군 청풍면 지석천(지방하천) 합류점	8.00	
강변천	지방 하천	당초	전남 화순군 청풍면 이만리 130번지 일원	전남 화순군 청풍면 청풍천(지방하천) 합류점	1.81	-
		변경	전남 화순군 청풍면 이만리 130번지 일원	전남 화순군 청풍면 청풍천(지방하천) 합류점	1.81	
차천	지방 하천	당초	전남 화순군 청풍면 청용리 산149 일원	전남 화순군 청풍면 청풍천(지방하천) 합류점	4.93	발주시점을 금회 과업시점(기수립 시점)으로 하되, 지형측량을 반영
		변경	전남 화순군 청풍면 청용리 산149번지 일원	전남 화순군 청풍면 청풍천(지방하천) 합류점	5.95	
백운천	지방 하천	당초	전남 화순군 청풍면 백운리 886 일원	전남 화순군 청풍면 차천(지방하천) 합류점	5.63	과업시점을 백운저수지 여수로 하단으로 조정
		변경	전남 화순군 청풍면 백운리 950-1번지 일원	전남 화순군 청풍면 차천(지방하천) 합류점	4.44	
대비천	지방 하천	당초	전남 화순군 청풍면 대비리 110 일원	전남 화순군 이양면 쌍봉사천(지방하천) 합류점	3.10	과업시점을 대비저수지 여수로 하단을 조정
		변경	전남 화순군 청풍면 대비리 719-2번지 일원	전남 화순군 청풍면 백운천(지방하천) 합류점	2.89	
오유천	지방 하천	당초	전남 화순군 이양면 품평리 117 일원	전남 화순군 이양면 지석천(지방하천) 합류점	1.87	-
		변경	전남 화순군 이양면 품평리 117번지 일원	전남 화순군 이양면 지석천(지방하천) 합류점	1.87	
세청천	지방 하천	당초	전남 화순군 청풍면 어리119-2 일원	전남 화순군 청풍면 지석천(지방하천) 합류점	1.87	-
		변경	전남 화순군 청풍면 어리 174번지 일원	전남 화순군 청풍면 지석천(지방하천) 합류점	1.87	
송석천	지방 하천	당초	전남 화순군 이양면 옥리 1-4 일원	전남 화순군 이양면 지석천(지방하천) 기점	12.60	지형측량을 반영
		변경	전남 화순군 이양면 옥리 1-4번지 일원	전남 화순군 이양면 지석천(지방하천) 합류점	12.47	

하천명	하천 등급	당초 변경	구간			변경사유
			기 점	종 점	연 장 (㎞)	
어시천	지방 하천	당초	전남 화순군 이양면 묵곡리 14 일원	전남 화순군 이양면 송석천(지방하천) 합류점	3.73	지형측량을 반영
		변경	전남 화순군 이양면 묵곡리 14번지 일원	전남 화순군 이양면 송석천(지방하천) 합류점	3.83	
운수천	지방 하천	당초	전남 화순군 이양면 용반리 1 일원	전남 화순군 이양면 송석천(지방하천) 합류점	1.12	과업시점을 장치리 56-6으로 조정
		변경	전남 화순군 이양면 장치리 56-6번지 일원	전남 화순군 이양면 송석천(지방하천) 합류점	1.22	
춘양천	지방 하천	당초	전남 화순군 춘양면 가동리 222-1 일원	전남 화순군 춘양면 지석천(국가하천) 합류점	5.29	과업시점을 개천교지점으로 조정
		변경	전남 화순군 춘양면 가동리 570-2번지 일원	전남 화순군 춘양면 지석천(국가하천) 합류점	5.73	
석정천	지방 하천	당초	전남 화순군 춘양면 용곡리 144-3 일원	전남 화순군 춘양면 지석천(국가하천) 합류점	7.05	-
		변경	전남 화순군 춘양면 용곡리 144-3번지 일원	전남 화순군 춘양면 지석천(국가하천) 합류점	7.05	
회송천	지방 하천	당초	전남 화순군 춘양면 회송리 395 일원	전남 화순군 춘양면 석정천(지방하천) 합류점	1.27	금회 과업시점을 기수립 시점으로 조정
		변경	전남 화순군 춘양면 회송리 492-2번지 일원	전남 화순군 춘양면 석정천(지방하천) 합류점	1.35	
광대천	지방 하천	당초	전남 화순군 춘양면 화림리 654-1 일원	전남 화순군 춘양면 석정천(지방하천) 합류점	1.60	우리가람 삽도상 시점인 외신천(소하천) 합류점으로 조정
		변경	전남 화순군 춘양면 대신리 3-1번지 일원	전남 화순군 춘양면 석정천(지방하천) 합류점	1.99	
한천천	지방 하천	당초	전남 화순군 한천면 오음리 4 일원	전남 화순군 한천면 지석천(국가하천) 합류점	8.67	하천 기능 및 관리 등을 종합적으로 고려하여 사방댐 지점으로 조정
		변경	전남 화순군 한천면 오음리 산1-2번지 일원	전남 화순군 한천면 지석천(국가하천) 합류점	9.43	
결우천	지방 하천	당초	전남 화순군 한천면 가암리 109 일원	전남 화순군 한천면 한천천(지방하천) 합류점	2.81	하천의 연속성 및 상류 농경지, 인가 보호를 위해 가암리 920-1번지로 조정
		변경	전남 화순군 한천면 가암리 920-1번지 일원	전남 화순군 한천면 한천천(지방하천) 합류점	4.02	
정승천	지방 하천	당초	전남 화순군 한천면 정리 490 일원	전남 화순군 한천면 결우천(지방하천) 합류점	2.50	하천 기능 및 관리 등을 종합적으로 고려하여 정동저수지 여수로 하단으로 조정
		변경	전남 화순군 한천면 정리 592-1번지 일원	전남 화순군 한천면 결우천(지방하천) 합류점	2.81	
화순천	지방 하천	당초	전남 화순군 동면 청궁리 207 일원	전남 화순군 도곡면 지석천(국가하천) 합류점	22.00	하천 기능 및 관리 등을 종합적으로 고려하여 마산저수지 여수로 하단으로 조정
		변경	전남 화순군 동면 청궁리 711-4번지 일원	전남 화순군 도곡면 지석천(국가하천) 합류점	23.39	

하천명	하천 등급	당초 변경	구간			변경사유
			기 점	종 점	연 장 (㎞)	
복림천	지방 하천	당초	전남 화순군 동면 복암리 164 일원	전남 화순군 동면 화순천(지방하천) 합류점	1.16	-
		변경	전남 화순군 동면 복암리 164번지 일원	전남 화순군 동면 화순천(지방하천) 합류점	1.18	
운곡천	지방 하천	당초	전남 화순군 동면 운농리 329 일원	전남 화순군 동면 화순천(지방하천) 합류점	2.08	-
		변경	전남 화순군 동면 운농리 1098-3번지 일원	전남 화순군 동면 화순천(지방하천) 합류점	2.19	
대포천	지방 하천	당초	전남 화순군 동면 운농리 338 일원	전남 화순군 동면 화순천(지방하천) 합류점	2.76	하천 기능 및 관리 등을 종합적으로 고려하여 옥호리 467-1 무명교 지점으로 조정
		변경	전남 화순군 동면 옥호리 467-1번지 일원	전남 화순군 동면 화순천(지방하천) 합류점	3.03	
동천	지방 하천	당초	전남 화순군 동면 수만리 748 일원	전남 화순군 동면 화순천(지방하천) 합류점	12.00	하천 기능 및 관리 등을 종합적으로 고려하여 수만리 550-1 무명교 지점으로 조정
		변경	전남 화순군 동면 수만리 550-1번지 일원	전남 화순군 동면 화순천(지방하천) 합류점	10.48	
만연천	지방 하천	당초	전남 화순군 화순읍 동구리 126 일원	전남 화순군 화순읍 화순천(지방하천) 합류점	3.73	하천 기능 및 관리 등을 종합적으로 고려하여 동구리 산5-3 무명교 지점으로 조정
		변경	전남 화순군 화순읍 동구리 산5-3번지 일원	전남 화순군 화순읍 화순천(지방하천) 합류점	3.77	
벌고천	지방 하천	당초	전남 화순군 화순읍 이십곡리 131-1 일원	전남 화순군 화순읍 화순천(지방하천) 합류점	3.96	발주시점을 금회 과업시점으로 하되, 소하천(이십곡천)과 중복되는 지점은 제외하여 연장조정
		변경	전남 화순군 화순읍 이십곡리 131-1번지 일원	전남 화순군 화순읍 화순천(지방하천) 합류점	3.54	
웅곡천	지방 하천	당초	전남 화순군 화순읍 도웅리 355-1 일원	전남 화순군 도곡면 화순천(지방하천) 합류점	2.15	-
		변경	전남 화순군 화순읍 도웅리 355-1번지 일원	전남 화순군 도곡면 화순천(지방하천) 합류점	2.15	

2. 지정(변경) 사유

1) 기수립 하천기본계획 및 하천의 지정 고시에 따라 하천구간 및 연장을 재조사한 결과 변동사항이 있어 하천의 시·종점을 연속지적도에 의거하여 명확히 지정(변경)하고자 함.

2) 과거 지방하천 지정 당시는 유로의 중심으로 연장을 결정한 반면, 금회는 하천의 중심으로 연장으로 연장을 결정하여 하천연장이 변경.

전라남도 고시 제2024-96호

하천기본계획 수립 및 변경 고시

지방하천 지석천 등 33개 하천에 대하여 「하천법」 제25조, 같은 법 시행령 제24조 및 시행규칙 제13조에 따라 하천기본계획을 수립 및 변경하고 이를 다음과 같이 고시합니다.

2024. 3. 7.

전라남도지사

1. 하 천 명 : 지석천 등 33개 하천
2. 하천기본계획의 수립목적 및 변경목적
   ❍ 하천의 효율적인 관리·이용·보전을 위하여 장래 하천개수에 대한 제방축조 및 하천시설물 등 시설 기준제시
3. 연평균 강우량 및 하천 수자원의 부존량에 관한 사항 : 다음
4. 하천유역의 지역별 및 홍수방어시설별 홍수배분계획 : 다음
5. 하천의 주요 지점별 기본홍수량, 계획홍수량, 계획홍수위 및 계획하폭에 관한 사항 : 다음
6. 하천법 제44조 제1항에 따른 보전지구·복원지구 또는 친수지구에 관한 사항 : 다음
7. 하천기본계획의 열람에 관한 사항 : 다음

가. 하천기본계획의 수립목적 및 변경목적

❍ 하천법 제25조 및 동법 시행령 제24조의 규정에 의거 지방하천 유역의 강우, 하천의 유량, 하도특성, 환경, 수자원개발 및 이용현황 등 하천의 홍수관리, 용수공급, 하천환경보전 등에 관한 제반사항을 조사 분석하여 하천에 관한 종합적인 정비 및 보전에 이용되도록 당해 하천에 대한 하천기본계획을 수립하여 효율적이고 일관된 하천관리의 지침으로 활용하고자 함.

□ 하천기본계획 수립구간

하천명	구 간		연 장 (㎞)	비 고
	기 점	종 점		
지석천	전남 화순군 이양면 구례리 178번지 일원	전남 화순군 이양면 지석천(국가하천) 기점	15.30	재수립
쌍봉사천	전남 화순군 이양면 증리 465-1번지 일원	전남 화순군 이양면 지석천(지방하천) 합류점	4.70	재수립
서원천	전남 화순군 이양면 증리 197번지 일원	전남 화순군 이양면 쌍봉사천(지방하천) 시점	2.20	최초수립
사은천	전남 화순군 이양면 구례리 산10번지 일원	전남 화순군 이양면 쌍봉사천(지방하천) 합류점	2.20	최초수립

하천명	구 간		연 장 (㎞)	비 고
	기 점	종 점		
추동천	전남 화순군 이양면 연화리 24-1번지 일원	전남 화순군 이양면 지석천(지방하천) 합류점	3.325	재수립 (홍수량산정)
송정천	전남 화순군 이양면 초방리 963번지 일원	전남 화순군 이양면 지석천(지방하천) 합류점	2.55	재수립 (홍수량산정)
활용천	전남 화순군 이양면 송정리 214-5번지 일원	전남 화순군 이양면 지석천(지방하천) 합류점	1.67	재수립 (홍수량산정)
이양천	전남 화순군 이양면 이양리 484번지 일원	전남 화순군 이양면 지석천(지방하천) 합류점	1.33	재수립 (홍수량산정)
청풍천	전남 화순군 청풍면 이만리 산99-3번지 일원	전남 화순군 청풍면 지석천(지방하천) 합류점	8.00	재수립
강변천	전남 화순군 청풍면 이만리 130번지 일원	전남 화순군 청풍면 청풍천(지방하천) 합류점	1.81	최초수립
차천	전남 화순군 청풍면 청용리 산149번지 일원	전남 화순군 청풍면 청풍천(지방하천) 합류점	5.95	재수립
백운천	전남 화순군 청풍면 백운리 950-1번지 일원	전남 화순군 청풍면 차천(지방하천) 합류점	4.44	재수립
대비천	전남 화순군 청풍면 대비리 719-2번지 일원	전남 화순군 청풍면 백운천(지방하천) 합류점	2.89	최초수립
오유천	전남 화순군 이양면 품평리 117번지 일원	전남 화순군 이양면 지석천(지방하천) 합류점	1.87	재수립 (홍수량산정)
세청천	전남 화순군 청풍면 어리 174번지 일원	전남 화순군 청풍면 지석천(지방하천) 합류점	1.87	재수립 (홍수량산정)
송석천	전남 화순군 이양면 옥리 1-4번지 일원	전남 화순군 이양면 지석천(지방하천) 합류점	12.47	재수립
어시천	전남 화순군 이양면 묵곡리 14번지 일원	전남 화순군 이양면 송석천(지방하천) 합류점	3.83	재수립
운수천	전남 화순군 이양면 장치리 56-6번지 일원	전남 화순군 이양면 송석천(지방하천) 합류점	1.22	최초수립
춘양천	전남 화순군 춘양면 가동리 570-2번지 일원	전남 화순군 춘양면 지석천(국가하천) 합류점	5.73	재수립
석정천	전남 화순군 춘양면 용곡리 144-3번지 일원	전남 화순군 춘양면 지석천(국가하천) 합류점	7.05	재수립 (홍수량산정)
회송천	전남 화순군 춘양면 회송리 492-2번지 일원	전남 화순군 춘양면 석정천(지방하천) 합류점	1.35	재수립 (홍수량산정)
광대천	전남 화순군 춘양면 대신리 3-1번지 일원	전남 화순군 춘양면 석정천(지방하천) 합류점	1.99	재수립
한천천	전남 화순군 한천면 오음리 산1-2번지 일원	전남 화순군 한천면 지석천(국가하천) 합류점	9.43	재수립
결우천	전남 화순군 한천면 가암리 920-1번지 일원	전남 화순군 한천면 한천천(지방하천) 합류점	4.02	재수립

하천명	구 간		연 장 (㎞)	비 고
	기 점	종 점		
정승천	전남 화순군 한천면 정리 592-1번지 일원	전남 화순군 한천면 결우천(지방하천) 합류점	2.81	최초수립
화순천	전남 화순군 동면 청궁리 711-4번지 일원	전남 화순군 도곡면 지석천(국가하천) 합류점	23.39	재수립
복림천	전남 화순군 동면 복암리 164번지 일원	전남 화순군 동면 화순천(지방하천) 합류점	1.18	재수립 (홍수량산정)
운곡천	전남 화순군 동면 운농리 1098-3번지 일원	전남 화순군 동면 화순천(지방하천) 합류점	2.19	재수립 (홍수량산정)
대포천	전남 화순군 동면 옥호리 467-1번지 일원	전남 화순군 동면 화순천(지방하천) 합류점	3.03	재수립 (홍수량산정)
동천	전남 화순군 동면 수만리 550-1번지 일원	전남 화순군 동면 화순천(지방하천) 합류점	10.48	재수립
만연천	전남 화순군 화순읍 동구리 산5-3번지 일원	전남 화순군 화순읍 화순천(지방하천) 합류점	3.77	재수립
벌고천	전남 화순군 화순읍 이십곡리 131-1번지 일원	전남 화순군 화순읍 화순천(지방하천) 합류점	3.54	재수립
웅곡천	전남 화순군 화순읍 도웅리 355-1번지 일원	전남 화순군 도곡면 화순천(지방하천) 합류점	2.15	재수립 (홍수량산정)

나. 연평균 강우량 및 하천 수자원의 부존량에 관한 사항

하천명	유역면적 (㎢)	연평균 강우량 (㎜)	수자원 총 량 (백만㎥/년)	유출량 (백만㎥/년)			손실량 (백만㎥/년)
				홍수시	평상시	계	
지석천	141.73	1,479.74	208.02	103.42	53.53	156.95	51.07
쌍봉사천	14.94	1,415.01	21.14	10.37	5.39	15.76	5.38
서원천	3.71	1,365.57	5.07	2.46	1.21	3.67	1.40
사은천	1.72	1,454.26	2.50	1.16	0.77	1.93	0.57
청풍천	37.37	1,469.94	54.93	27.35	14.12	41.47	13.46
강변천	5.27	1,467.91	7.74	3.85	2.03	5.88	1.86
차천	16.63	1,467.74	24.41	12.11	6.26	18.37	6.04
백운천	10.21	1,467.74	14.99	7.49	3.87	11.35	3.64
대비천	3.79	1,467.74	14.99	2.76	1.45	4.21	10.78
송석천	33.20	1,431.11	47.51	23.40	12.15	35.55	11.96
어시천	5.11	1,388.57	7.10	3.50	1.81	5.31	1.79
운수천	3.95	1,390.30	5.49	2.70	1.39	4.10	1.39
춘양천	19.18	1,461.83	28.04	13.89	7.21	21.09	6.95

하천명	유역면적 (㎢)	연평균 강우량 (㎜)	수자원 총 량 (백만㎥/년)	유출량 (백만㎥/년)			손실량 (백만㎥/년)
				홍수시	평상시	계	
광대천	5.54	1,139.30	6.31	2.81	1.50	4.31	2.00
한천천	33.00	1,352.00	44.62	18.87	6.00	24.87	19.75
결우천	11.39	1351.20	15.39	6.56	2.08	8.64	6.75
정승천	2.98	1,358.10	4.05	1.62	0.53	2.15	1.90
회순천	127.37	1,434.57	182.72	75.52	25.44	100.96	81.76
동천	23.37	1,513.91	35.38	15.75	5.32	21.07	14.31
만연천	4.86	1,679.26	8.16	3.73	1.36	5.09	3.07
벌고천	7.88	1,687.40	13.30	6.09	2.23	8.32	4.98

다. 하천유역의 지역별 및 홍수방어시설별 홍수배분계획

하 천 명	주 요 지 점	유역면적 (㎢)	유로연장 (㎞)	기본 홍수량 (㎥/s)	하도분담	유역분담
					계획 홍수량 (㎥/s)	화순 홍수조절지
지석천	국가하천시점	141.73	16.45	1,607	550	1,057
	송석천 합류전	106.35	15.02	1,194	326	868
	오유천 합류전	90.01	12.57	1,082	1,082	
	청풍천 합류전	45.08	9.97	590	590	
	송정천 합류후	27.58	6.02	416	416	
	쌍봉사천 합류전	5.60	3.90	103	103	

하 천 명	주 요 지 점	유역면적 (㎢)	유로연장 (㎞)	기본홍수량 (㎥/s)	계획홍수량 (㎥/s)
쌍봉사천	쌍봉사천 종점	14.94	7.99	212	212
	사은천 합류전	11.76	7.06	170	170
	소하천 합류전	7.16	5.81	106	106
	서원천 합류전	1.82	3.47	29	29
서원천	서원천 종점	3.71	4.03	60	60
	소하천 합류전	2.33	2.83	40	40
	용박골 합류전	0.90	1.85	16	16
사은천	사은천 종점	1.72	2.94	32	32
추동천	추동천 종점	4.49	4.42	84	84
	하추동 마을 배수로 합류전	4.34	4.03	81	81

하 천 명	주 요 지 점	유역면적 (㎢)	유로연장 (㎞)	기본홍수량 (㎥/s)	계획홍수량 (㎥/s)
	연화1천 배수로 합류전	2.04	3.05	40	40
송정천	지석천 합류점	7.46	4.43	135	135
	초방소하천 합류전	5.55	3.80	103	103
	생이소하천 합류전	4.69	2.97	93	93
	초방4소하천 합류전	3.16	2.23	70	70
	송정천 시점	1.30	1.89	32	32
활용천	지석천 합류점	4.94	5.00	91	91
	제1잠수교 하류지점	4.62	4.33	88	88
	제2무명교 상류지점	4.12	3.89	81	81
	마치정골 합류전	3.98	3.80	80	80
	자박골 합류전	3.77	3.60	77	77
	활용천 시점	3.31	3.35	68	68
이양천	지석천 합류점	2.44	3.42	52	52
	제1낙차공 지점	2.34	3.13	52	52
	제7낙차공 하류지점	1.92	2.41	47	47
	제6무명교 하류지점	1.73	2.23	45	45
	이양천 시점	1.71	2.13	45	45
청풍천	지석천 합류점	37.37	10.71	504	504
	청풍면 차리 차천합류점	20.26	9.86	283	283
	회수정 지점	15.27	6.94	235	235
	청풍면 이만리 강촌지점	5.28	3.54	96	96
강변천	강변천 하구	5.27	3.53	96	96
	소하천 합류전	1.63	1.72	36	36
차천	청풍천 합류점	16.63	6.70	289	289
	백운천 합류전	6.33	6.25	105	105
	상촌교 지점	5.83	5.35	99	99
	내촌 소하천 합류전	3.13	3.67	57	57
백운천	차천 합류점	10.21	7.21	178	178
	대비천 합류전	6.25	6.85	110	110
	제2새마을교 지점	5.70	5.71	105	105
	등룡제 여수로	5.00	4.73	98	98

하 천 명	주 요 지 점	유역면적 (㎢)	유로연장 (㎞)	기본홍수량 (㎥/s)	계획홍수량 (㎥/s)
대비천	백운천 합류점	3.79	3.92	84	84
	대비2소하천 합류전	1.88	3.29	46	46
	소하천 합류전	0.57	1.43	21	21
오유천	지석천 합류점	5.73	4.45	111	111
	인도교 하류지점	5.19	3.72	106	106
	오류4천 합류전	4.52	3.23	97	97
	품평5천 합류전	2.87	2.83	68	68
	오유천 시점	2.74	2.58	66	66
세청천	세청천 하구	5.21	3.74	118	119
	순지천 배수로 합류전	2.85	3.40	66	66
	어리2천 배수로 합류전	2.07	2.29	59	59
송석천	송석천 종점	33.20	13.10	391	391
	나박골 세천 합류전	24.85	10.23	324	324
	운수천 합류전	14.58	7.03	217	217
	어시천 합류전	7.39	5.32	124	124
	증촌 세천 합류전	3.00	3.37	51	51
어시천	어시천 종점	5.11	5.64	75	75
	어시마을	1.54	2.42	27	27
운수천	운수천 종점	3.95	4.23	62	62
	소하천 합류전	1.40	2.27	26	26
춘양천	춘양천 종점	19.18	8.83	321	321
	남덕동 지점	16.63	6.92	301	301
	소하천 합류전	9.19	5.10	186	186
석정천	석정천 종점	20.07	8.47	286	286
	광대천 합류전	13.49	7.38	203	203
	회송천 합류전	7.53	3.95	134	134
	월산천 합류전	4.69	2.96	92	92
회송천	회송천 종점	1.35	2.42	35	35
광대천	광대천 종점	5.54	4.69	94	94
	대신리 지천 합류전	1.68	2.59	37	37
한천천	지석천 합류점	33.00	10.54	551	585

하 천 명	주 요 지 점	유역면적 (㎢)	유로연장 (㎞)	기본홍수량 (㎥/s)	계획홍수량 (㎥/s)
	금전저수지	31.74	9.32	547	585
	한천교 지점	27.36	7.46	582	585
	결우천 합류점	15.89	7.19	341	345
	오음1소하천 합류전	10.73	5.87	251	255
	오음2소하천 합류전	4.08	3.67	122	125
	무명교 지점(NO.45)	1.48	1.65	44	45
결우천	결우천 종점	11.39	5.51	286	290
	정승천 합류전	7.17	4.15	212	215
	주암천 합류전	3.24	2.82	110	110
	기암5천 합류점	1.66	1.49	65	65
정승천	정승천 종점	2.98	3.72	92	95
	소하천 합류전	2.00	2.72	68	70
	소하천 합류전	0.45	1.23	15	15
화순천	지석천 합류점	127.37	26.29	1,182	1,185
	만수천(소) 합류점	125.66	25.13	1,170	1,170
	서태천(소) 합류점	118.93	23.91	1,162	1,165
	웅곡천 합류전	103.07	22.13	1,137	1,140
	벌고천 합류전	91.11	20.44	1,066	1,070
	만연천 합류전	84.19	19.39	963	985
	다지천(소) 합류점	75.76	17.36	946	985
	동천 합류전	49.87	16.01	664	665
	대포천 합류전	39.45	14.43	528	555
	운곡천 합류전	33.55	13.45	498	500
	찰동마을 지점	28.73	11.99	439	440
	천운마을 지점	18.86	10.54	339	340
	제1구암교 지점	15.99	8.95	290	290
	복림천 합류전	8.48	6.71	193	195
	가로마을 지점	6.40	4.81	168	170
	청궁저수지 지점	3.48	2.68	109	110
복림천	화순천 합류점	5.04	4.41	133	135
	복림1천 합류전	3.89	3.39	116	120

하 천 명	주 요 지 점	유역면적 (㎢)	유로연장 (㎞)	기본홍수량 (㎥/s)	계획홍수량 (㎥/s)
	경현천 합류후	2.26	3.25	65	65
운곡천	화순천 합류점	5.33	3.94	177	180
	운곡2천 합류전	2.28	2.94	83	85
	운곡천 시점	1.38	1.75	59	60
대포천	대포천 종점	7.39	5.02	195	200
	구수1천 합류전	5.06	4.46	137	140
	할래밖골천 합류후	3.80	3.20	115	115
	운산1천 합류후	2.98	2.30	99	100
동천	화순천 합류점	23.37	12.00	447	450
	오성천 합류전	18.71	10.34	394	405
	서성저수지	17.76	9.31	402	405
	하서교	15.14	7.90	344	345
	국동3천 합류전	10.78	6.08	276	280
	수촌지점	8.12	4.48	250	250
	수만리지점	2.27	1.48	91	95
만연천	만연천 종점	4.86	5.50	134	53
	유천3천 합류전	3.52	3.48	111	39
	만연저수지 지점	2.69	2.68	92	33
벌고천	벌고천 종점	7.88	4.98	227	230
	소하천 합류전	6.93	4.04	212	215
	소하천 합류전	5.27	3.14	174	180
	소하천 합류전	2.89	2.69	99	100
	새미을교 합류점	2.51	1.95	95	95
	소하천 합류전	1.65	1.55	61	65
	소하천 합류전	1.56	1.43	62	65
웅곡천	웅곡천 종점	7.16	5.14	190	190
	도웅소하천 합류후	6.59	4.18	189	190
	계소1소하천 합류전	3.52	4.11	102	110
	도웅1소하천 합류전	2.94	3.54	92	95
	과업시점	2.82	3.02	95	95

라. 하천의 주요 지점별 계획홍수량·계획홍수위 및 계획하폭에 관한 사항

하천명	주요지점	계획 규모 (년)	계 획 홍수량 (㎥/s)	계 획 홍수위 (EL.m)	하 폭 (m)		비 고 (No.)
					현재	계획	
지석천	지석천(국가)합류점	80	550	58.22~61.07	85~198	85~198	0+000~1+400
	송석천 합류전	〃	326	67.60~70.66	98~209	97~268	1+400~4+500
	오유천 합류전	〃	1,082	70.68~77.11	104~239	102~238	4+500~6+400
	청풍천 합류전	〃	590	77.12~92.32	30~216	53~194	6+400~10+300
	송정천 합류전	〃	416	92.56~104.96	19~88	38~67	10+300~12+500
	쌍봉사천 합류전	〃	103	105.59~162.38	3~26	18~39	12+500~15+570
쌍봉사천	쌍봉사천 종점	80	212	104.64~111.97	20~56	40~56	0+000~1+000
	소하천 합류전	〃	144	112.06~124.02	12~30	34~36	1+000~2+300
	서원천 합류전	〃	91	127.43~171.21	9~162	9~162	2+300~4+700
서원천	서원천 종점	80	60	171.21~203.27	6~21	14~23	0+000~1+200
	소하천 합류전	〃	40	206.68~233.87	6~13	12~13	1+200~2+200
사은천	사은천 종점	80	32	112.00~181.51	6~21	13~14	0+000~2+200
청풍천	지석천 합류점	80	504	77.11~81.21	60~118	71~118	0+000~0+700
	청풍면 차리 차천합류점	〃	283	81.21~109.36	19~93	30~94	0+700~3+800
	회수정 지점	〃	235	109.36~149.32	13~63	17~80	3+800~7+200
	청풍면 이만리 강촌 지점	〃	96	149.32~165.12	6~18	6~20	7+200~7+900
강변천	강변천 하구	80	96	149.32~188.24	9~39	12~39	0+000~1+810
차천	청풍천 합류점	80	289	81.21~85.62	21~54	21~54	0+000~0+400
	백운천 합류전	〃	105	86.38~97.96	11~41	11~41	0+400~1+300
	상촌교 지점	〃	99	98.95~137.32	9~33	12~33	1+300~3+000
	내촌 소하천 합류전	〃	57	139.11~311.00	3~260	3~260	3+000~5+950
백운천	차천 합류점	80	178	86.26~87.50	16~41	30~41	0+000~0+392
	대비천 합류전	〃	110	87.50~106.99	18~34	20~34	0+392~1+537
	제2새마을교 지점	〃	105	106.99~176.54	8~118	11~118	1+537~4+440
대비천	백운천 합류점	80	84	87.50~94.96	16~27	25~27	0+000~0+600
	조그막골 합류전	〃	46	95.78~140.83	3~14	15~19	0+600~2+500
	소하천 합류전	〃	21	142.50~163.65	2~19	9~19	2+500~2+890

하천명	주요지점	계획 규모 (년)	계 획 홍수량 (㎥/s)	계 획 홍수위 (EL.m)	하 폭 (m)		비 고 (No.)
					현재	계획	
송석천	송석천 종점	80	391	61.07~82.03	23~153	33~65	0+000~2+800
	나박골 세천 합류전	〃	324	82.24~108.02	23~92	29~92	2+800~5+600
	어시천 합류전	〃	124	125.00~150.49	7~43	20~47	7+824~9+770
	증촌 세천 합류전	〃	51	150.73~248.51	2~30	10~30	9+770~12+470
어시천	어시천 종점	80	75	125.00~196.96	4~79	20~40	0+000~3+500
	어시마을	〃	27	199.61~216.24	5~19	18~20	3+500~3+830
운수천	운수천 종점	80	62	125.00~158.23	6~18	14~17	0+000~1+220
춘양천	춘양천 종점	80	321	48.62~60.79	22~60	41~60	0+000~1+900
	남덕동 지점	〃	301	60.79~71.34	34~82	39~82	1+900~3+700
	소하천 합류전	〃	186	71.95~102.61	14~41	17~41	3+700~5+730
광대천	석정천 합류점	80	94	46.87~1+990	11~114	15~114	0+000~1+990
한천천	지석천 합류점	80	585	40.61~58.93	20~123	20~123	0+000~1+200
	한천교 지점	〃	585	62.37~65.50	34~70	34~70	3+100~3+300
	결우천 합류점	〃	345	65.82~81.54	17~77	27~47	3+300~4+667
	오음1소하천 합류전	〃	255	81.64~111.84	5~40	20~38	4+667~6+800
	오음2소하천 합류전	〃	125	113.14~171.48	4~23	7~23	6+800~8+886
	무명교 지점(NO.45)	〃	45	172.48~199.64	5~38	5~38	8+886~9+427
결우천	결우천 종점	80	290	65.64~75.04	11~46	18~52	0+000~1+300
	정승천 합류전	〃	215	75.82~89.77	10~22	10~22	1+300~2+685
	주암천 합류전	〃	110	89.77~110.25	6~15	9~15	2+685~4+020
정승천	정승천 종점	80	95	75.66~88.97	6~24	9~28	0+000~1+000
	소하천 합류전	〃	70	90.69~124.21	2~17	4~20	1+000~2+500
	소하천 합류전	〃	15	125.91~138.34	1~4	1~4	2+500~2+813

하천명	주요지점	계획 규모 (년)	계 획 홍수량 (㎥/s)	계 획 홍수위 (EL.m)	하 폭 (m)		비 고 (No.)
					현재	계획	
화순천	지석천 합류점	80	1,185	32.68~35.38	108~198	103~198	0+000~1+100
	만수천(소) 합류점	〃	1,170	35.41~38.18	82~163	82~163	1+100~2+300
	서태천(소) 합류점	〃	1,165	38.43~43.29	104~160	104~160	2+300~4+100
	웅곡천 합류전	〃	1,140	43.31~48.19	92~194	92~194	4+100~5+800
	벌고천 합류전	〃	1,070	48.19~52.88	90~164	90~164	5+800~6+865
	만연천 합류전	〃	985	53.02~63.06	82~133	82~133	6+865~8+900
	다지천(소) 합류점	〃	985	63.08~66.84	65~118	65~118	8+900~10+200
	동천 합류전	〃	665	67.18~73.15	46~95	64~95	10+200~11+700
	대포천 합류전	〃	555	73.37~77.43	44~81	44~81	11+700~12+700
	운곡천 합류전	〃	500	79.69~86.30	36~64	40~64	12+700~14+200
	찰동마을 지점	〃	440	86.35~97.20	37~47	39~48	14+200~15+600
	천운마을 지점	〃	340	97.56~119.35	15~38	15~38	15+600~17+225
	제1구암교 지점	〃	290	119.35~140.51	15~61	24~61	17+225~19+474
	복림천 합류전	〃	195	140.51~163.03	9~26	19~32	19+474~21+400
	가로마을 지점	〃	170	165.48~212.46	9~23	15~23	21+400~23+392
동천	화순천 합류점	80	450	66.73~80.02	18~50	18~56	0+000~1+600
	오성천 합류전	〃	405	81.42~95.30	11~30	11~31	1+600~2+646
	하서교	〃	345	107.40~138.15	20~160	20~160	3+800~5+800
	국동3천 합류전	〃	280	139.42~187.27	16~38	24~39	5+800~7+387
	수촌지점	〃	250	188.04~318.01	6~47	6~47	7+387~10+483
만연천	만연천 종점	100	53	52.78~86.62	9~36	9~27	0+000~2+000
	유천3천 합류전	〃	39	87.26~122.39	5~15	5~15	2+000~2+810
	만연저수지 지점	〃	33	122.77~147.22	3~26	3~26	3+276~3+771
벌고천	벌고천 종점	80	230	48.16~56.71	20~120	20~120	0+000~0+900
	소하천 합류전	〃	215	57.20~67.58	13~80	13~80	0+900~1+800
	소하천 합류전	〃	180	68.67~73.41	25~42	30~41	1+800~2+300
	소하천 합류전	〃	100	74.53~85.07	6~38	15~37	2+300~3+000
	새마을교 합류점	〃	95	85.57~94.02	5~10	10~18	3+000~3+429
	소하천 합류전	〃	65	94.35~97.29	5~14	13~21	3+429~3+542

마. 하천법 제44조 제1항에 따른 보전 · 복원 · 친수지구에 관한 사항

하천명	보전지구	복원지구	친수지구	비고
지석천	-	0+000 ~ 1+400 3+600 ~ 15+570	1+400 ~ 3+600	우안
	-	0+000 ~ 1+400 3+600 ~ 15+570	1+400 ~ 3+600	좌안
	-	• 치수적 안전성을 확보하고, 수환경을 개선하여 하천의 자정능력 증대를 위한 복원계획 수립	• 통수단면 확대로 치수안전성을 확보하고 지역주민과 관광객들이 접근하여 이용할 수 있는 친수공간으로 관리	관리계획
쌍봉사천	2+300 ~ 3+940	0+000 ~ 2+300 3+940 ~ 4+700	-	우안
	2+300 ~ 3+940	0+000 ~ 2+300 3+940 ~ 4+700	-	좌안
	• 인공시설물 설치를 지양하고 훼손되지 않은 자연상태와 하천경관 유지를 위한 보전계획 수립	• 치수적 안전성을 확보하고, 수환경을 개선하여 하천의 자정능력 증대를 위한 복원계획 수립	-	관리계획
서원천	-	0+000 ~ 2+200	-	우안
	-	0+000 ~ 2+200	-	좌안
	-	• 치수적 안전성을 확보하고, 수환경을 개선하여 하천의 자정능력 증대를 위한 복원계획 수립	-	관리계획
사은천	-	0+000 ~ 2+200	-	우안
	-	0+000 ~ 2+200	-	좌안
	-	• 치수적 안전성을 확보하고, 수환경을 개선하여 하천의 자정능력 증대를 위한 복원계획 수립	-	관리계획
청풍천	-	0+000 ~8+000	-	우안
	-	0+000 ~8+000	-	좌안
	-	• 치수적 안전성을 확보하고, 수환경을 개선하여 하천의 자정능력 증대를 위한 복원계획 수립	-	관리계획
강변천	-	0+000 ~ 1+810	-	우안
	-	0+000 ~ 1+810	-	좌안
	-	• 치수적 안전성을 확보하고, 수환경을 개선하여 하천의 자정능력 증대를 위한 복원계획 수립	-	관리계획

하천명	보전지구	복원지구	친수지구	비고
차천	1+500 ~ 5+947	0+000 ~ 0+600 0+600 ~ 1+500	-	우안
	1+500 ~ 5+947	0+000 ~ 0+600 0+600 ~ 1+500	-	좌안
	• 인공시설물 설치를 지양하고 훼손되지 않은 자연상태와 하천경관 유지를 위한 보전계획 수립	• 치수적 안전성을 확보하고, 수환경을 개선하여 하천의 자정능력 증대를 위한 복원계획 수립	-	관리계획
백운천	1+780 ~ 4+440	0+000 ~ 1+780	-	우안
	1+780 ~ 4+440	0+000 ~ 1+780	-	좌안
	• 인공시설물 설치를 지양하고 훼손되지 않은 자연상태와 하천경관 유지를 위한 보전계획 수립	• 치수적 안전성을 확보하고, 수환경을 개선하여 하천의 자정능력 증대를 위한 복원계획 수립	-	관리계획
대비천	-	0+000 ~ 2+890	-	우안
	-	0+000 ~ 2+890	-	좌안
	-	• 치수적 안전성을 확보하고, 수환경을 개선하여 하천의 자정능력 증대를 위한 복원계획 수립	-	관리계획
송석천	5+500 ~ 12+470	0+000 ~ 5+500	-	우안
	5+500 ~ 12+470	0+000 ~ 5+500	-	좌안
	• 인공시설물 설치를 지양하고 훼손되지 않은 자연상태와 하천경관 유지를 위한 보전계획 수립	• 치수적 안전성을 확보하고, 수환경을 개선하여 하천의 자정능력 증대를 위한 복원계획 수립	-	관리계획
어시천	0+000 ~ 0+200 1+600 ~ 3+400	0+200 ~ 1+600 3+400 ~ 3+830	-	우안
	0+000 ~ 0+200 1+600 ~ 3+400	0+200 ~ 1+600 3+400 ~ 3+830	-	좌안
	• 인공시설물 설치를 지양하고 훼손되지 않은 자연상태와 하천경관 유지를 위한 보전계획 수립	• 치수적 안전성을 확보하고, 수환경을 개선하여 하천의 자정능력 증대를 위한 복원계획 수립	-	관리계획
운수천	-	0+000 ~ 1+220	-	우안
	-	0+000 ~ 1+220	-	좌안
	-	• 치수적 안전성을 확보하고, 수환경을 개선하여 하천의 자정능력 증대를 위한 복원계획 수립	-	관리계획

하천명	보전지구	복원지구	친수지구	비고
춘양천	-	0+000 ~ 5+730	-	우안
	-	0+000 ~ 5+730	-	좌안
	-	• 치수적 안전성을 확보하고, 수환경을 개선하여 하천의 자정능력 증대를 위한 복원계획 수립	-	관리계획
광대천	-	0+000 ~ 1+990	-	우안
	-	0+000 ~ 1+990	-	좌안
	-	• 치수적 안전성을 확보하고, 수환경을 개선하여 하천의 자정능력 증대를 위한 복원계획 수립	-	관리계획
한천천	0+950 ~ 3+700	0+950 ~ 3+700 3+700 ~ 9+427	-	우안
	0+950 ~ 3+700	0+950 ~ 3+700 3+700 ~ 9+427	-	좌안
	• 인공시설물 설치를 지양하고 훼손되지 않은 자연상태와 하천경관 유지를 위한 보전계획 수립	• 치수적 안정성을 확보하고, 수환경을 개선하여 하천의 자정능력 증대를 위한 복원계획 수립	-	관리계획
결우천	0+000 ~ 0+300	0+300 ~ 4+020	-	우안
	0+000 ~ 0+300	0+300 ~ 4+020	-	좌안
	• 인공시설물 설치를 지양하고 훼손되지 않은 자연상태와 하천경관 유지를 위한 보전계획 수립	• 치수적 안정성을 확보하고, 수환경을 개선하여 하천의 자정능력 증대를 위한 복원계획 수립	-	관리계획
정승천	-	0+000 ~ 2+813	-	우안
	-	0+000 ~ 2+813	-	좌안
	-	• 치수적 안정성을 확보하고, 수환경을 개선하여 하천의 자정능력 증대를 위한 복원계획 수립	-	관리계획
화순천	2+300~4+600	0+000 ~ 2+300 5+800 ~ 23+392	4+600~5+800	우안
	2+300~4+600	0+000 ~ 2+300 5+800 ~ 23+392	4+600~5+800	좌안
	• 인공시설물 설치를 지양하고 훼손되지 않은 자연상태와 하천경관 유지를 위한 보전계획 수립	• 치수적 안정성을 확보하고, 수환경을 개선하여 하천의 자정능력 증대를 위한 복원계획 수립	• 통수단면 확대로 치수안정성을 확보하고 지역주민과 관광객들이 접근하여 이용할 수 있는 친수공간으로 관리	관리계획

하천명	보전지구	복원지구	친수지구	비고
동천	2+600 ~ 5+150	0+000 ~ 2+600 5+150 ~ 10+483	-	우안
	2+600 ~ 5+150	0+000 ~ 2+600 5+150 ~ 10+483	-	좌안
	• 인공시설물 설치를 지양하고 훼손되지 않은 자연상태와 하천경관 유지를 위한 보전계획 수립	• 치수적 안정성을 확보하고, 수환경을 개선하여 하천의 자정능력 증대를 위한 복원계획 수립	-	관리계획
만연천	-	2+800 ~ 3+771	0+000 ~ 2+800	우안
	-	2+800 ~ 3+771	0+000 ~ 2+800	좌안
	-	• 치수적 안정성을 확보하고, 수환경을 개선하여 하천의 자정능력 증대를 위한 복원계획 수립	• 통수단면 확대로 치수안정성을 확보하고 지역주민과 관광객들이 접근하여 이용할 수 있는 친수공간으로 관리	관리계획
벌고천	-	1+000 ~ 3+542	0+000 ~ 1+000	우안
	-	1+000 ~ 3+542	0+000 ~ 1+000	좌안
	-	• 치수적 안정성을 확보하고, 수환경을 개선하여 하천의 자정능력 증대를 위한 복원계획 수립	• 통수단면 확대로 치수안정성을 확보하고 지역주민과 관광객들이 접근하여 이용할 수 있는 친수공간으로 관리	관리계획

바. 하천기본계획의 열람에 관한 사항

❍ 하천기본계획 도서와 하천시설관리대장은 관계기관에 비치하여 이해관계인에게 보이고 있습니다.

(열람장소 : 전라남도 자연재난과 및 각 시·군별 해당부서)

하 천 명	해당 사군청	해당부서
지석천	화순군	건설교통실 하천관리팀
쌍봉사천	화순군	건설교통실 하천관리팀
서원천	화순군	건설교통실 하천관리팀
사은천	화순군	건설교통실 하천관리팀
추동천	화순군	건설교통실 하천관리팀
송정천	화순군	건설교통실 하천관리팀
활용천	화순군	건설교통실 하천관리팀
이양천	화순군	건설교통실 하천관리팀
청풍천	화순군	건설교통실 하천관리팀
강변천	화순군	건설교통실 하천관리팀

하 천 명	해당 사군청	해당부서
차천	화순군	건설교통실 하천관리팀
백운천	화순군	건설교통실 하천관리팀
대비천	화순군	건설교통실 하천관리팀
오유천	화순군	건설교통실 하천관리팀
세청천	화순군	건설교통실 하천관리팀
송석천	화순군	건설교통실 하천관리팀
어시천	화순군	건설교통실 하천관리팀
운수천	화순군	건설교통실 하천관리팀
춘양천	화순군	건설교통실 하천관리팀
석정천	화순군	건설교통실 하천관리팀
회송천	화순군	건설교통실 하천관리팀
광대천	화순군	건설교통실 하천관리팀
한천천	화순군	건설교통실 하천관리팀
결우천	화순군	건설교통실 하천관리팀
정승천	화순군	건설교통실 하천관리팀
회순천	화순군	건설교통실 하천관리팀
복림천	화순군	건설교통실 하천관리팀
운곡천	화순군	건설교통실 하천관리팀
대포천	화순군	건설교통실 하천관리팀
동천	화순군	건설교통실 하천관리팀
만연천	화순군	건설교통실 하천관리팀
벌고천	화순군	건설교통실 하천관리팀
웅곡천	화순군	건설교통실 하천관리팀

전라남도 고시 제2024-97호

상금지구 다목적 농촌용수개발사업 시행계획 승인 고시

상금지구 다목적 농촌용수개발사업의 시행계획을 「농어촌정비법」 제9조의 규정에 의거 다음과 같이 승인 고시합니다.

2024. 3. 7.

전라남도지사

1. 사 업 명 : 상금지구 다목적 농촌용수개발사업
2. 사업시행자 : 한국농어촌공사 장흥지사장
3. 사업목적 및 개요
   ❍ 목 적 : 수자원 확보, 관개개선, 소득증대 및 영농환경개선
   ❍ 사업개요
   · 위 치 : 전라남도 장흥군 용산면 상금리, 금곡리, 관지리, 인암리 일원
   · 수혜면적 : 257.4ha (신규 : 190.1ha, 보강 : 11.4ha, 기설 : 55.9ha)
   · 개발면적 : 201.5ha (신규 : 190.1ha, 보강 : 11.4ha)
   · 총사업비 : 36,867백만원(국비 100%)
   · 사업기간 : 2024. ~ 2028. (60개월)
   · 주요사업
   ○ 사 업 량 : 저수지 1개소, 양수장 1개소, 송수관로, 용수로 등
   • 저수지 1개소
   - 총저수량 25.5만㎥, 유효저수량 23.7만㎥
   - 제방길이 L=463.0m, 제방 높이 H=15.5m
   - 진입도로 : 2조 0.87㎞
   • 양수장 1개소 : 고양정 [300mm×2대, Q=0.33㎥/s]
   저양정 [200mm×2대, Q=0.15㎥/s]
   • 평야부 : 7조 14.528㎞
   - 송수관로 2조 L=5.274km (D=600mm, 400mm)
   - 간선 2조 L= 6.316km (관수로5.256km, 개수로1.060km)
   - 지선 3조 L= 2.938km (개수로)
4. 관계도서 비치 : 관계도서는 한국농어촌공사 장흥지사에 비치하여 이해관계인에게 보입니다. (☎061-860-7665)
5. 수용 또는 사용할 토지세목조서 및 지장물 조서 : 다음

용지매수 조서

번호	토지소재지	지번	지목	총면적(㎡)	편입면적(㎡)	토지소유자주소	소유자
합계		471필지		889,339	155,714		
1	장흥군 용산면 상금리	산53-1	임	32,132	29,022	120	장연변씨취헌공파문중
2	장흥군 용산면 상금리	산23-7	임	1,597	1,597	서울시 송파구 방이동 99-2 (3층)	백원교
3	장흥군 용산면 상금리	산23-10	임	2,073	367	전라남도 장흥군 용산면 상금길 21-1	백성우
4	장흥군 용산면 상금리	산22-5	임	12,492	8,800	광주 광산구 월계동 757-3 첨단동부아파트 102-1201	김경영
5	장흥군 용산면 상금리	산22-3	임	10,404	3,346	하금리292	이종환
6	장흥군 용산면 상금리	산27-1	임	35,702	1,918	서울특별시 강서구 방화대로7나길 29 (공항동)	김성준
7	장흥군 용산면 상금리	17	답	1,861	294	서울시 광진구 화양동 47-45	백채선
8	장흥군 용산면 상금리	878-4	구	3,920	3,176	국유지	국(농수산부)
9	장흥군 용산면 상금리	19-7	답	1,147	1,147	광주 광산구 월계동 757-3 첨단동부아파트 102-1201	김경영
10	장흥군 용산면 상금리	21	전	1,603	465	739	백종순
11	장흥군 용산면 상금리	436	전	1,990	56	전라남도 장흥군 용산면 상금길 34	백필선
12	장흥군 용산면 상금리	16	전	1,478	139	전라남도 장흥군 용산면 상금길 56	백주원
13	장흥군 용산면 상금리	15	전	1,957	360	광주 서구 풍암동 1130 금호아파트 104-403	백준
14	장흥군 용산면 상금리	14-1	전	645	42	735	김한열
15	장흥군 용산면 상금리	14-2	전	565	68	전라남도 장흥군 용산면 상금길 24-9	백양희
16	장흥군 용산면 상금리	14-3	전	1,299	213	전라남도 장흥군 용산면 상금길 56	백주원
17	장흥군 용산면 상금리	14-4	전	734	87	761	백종륜
18	장흥군 용산면 상금리	31	전	883	70	서울시 중랑구 면목동 348-11	백대균
19	장흥군 용산면 상금리	35	답	2,195	423	천안시 봉명동 205-3 세정아파트 102	백평선
20	장흥군 용산면 상금리	12	전	1,742	1,742	555	백단순
21	장흥군 용산면 상금리	13	전	1,464	1,464	562	백형현
22	장흥군 용산면 상금리	11	전	255	255	전라남도 장흥군 용산면 상금길 8-21	김남님
23	장흥군 용산면 상금리	10	전	721	721	612	수원백씨목헌공파상금종중
24	장흥군 용산면 상금리	8	답	1,693	1,693	전라남도 장흥군 용산면 상금리 643	백종안
25	장흥군 용산면 상금리	32	답	1,448	1,448	전라남도 장흥군 용산면 상금길 17	백종안
26	장흥군 용산면 상금리	33	답	142	142	전라남도 장흥군 용산면 상금길 17	백종안
27	장흥군 용산면 상금리	74-1	답	2,896	2,896	120	장연변씨취헌공파문중
28	장흥군 용산면 상금리	74-2	답	5,600	5,600	120	장연변씨취헌공파문중

번호	토지소재지	지번	지목	총면적(㎡)	편입면적(㎡)	토지소유자주소	소유자
29	장흥군 용산면 상금리	7	전	668	668	633	백상기
30	장흥군 용산면 상금리	6	전	727	727	전라남도 장흥군 용산면 장전상금길 231-70	고영찬
31	장흥군 용산면 상금리	5	전	446	446	562	배단심
32	장흥군 용산면 상금리	3	유	803	803	하금리336	백형경
33	장흥군 용산면 상금리	4	전	377	377	775	백병곤
34	장흥군 용산면 상금리	산25-1	하	794	794	국유지	국
35	장흥군 용산면 상금리	산25	임	7,240	7,240	풍길리125	수원백씨충의공파문종중
36	장흥군 용산면 상금리	2	유	1,435	1,435	558	백명선
37	장흥군 용산면 상금리	산26	임	1,488	1,488	풍길리125	수원백씨충의공파문종중
38	장흥군 용산면 상금리	871	구	202	202	국유지	국(농수산부)
39	장흥군 용산면 상금리	1	답	1,547	1,547	관지리 633	장연변씨취헌공관지종중
40	장흥군 용산면 상금리	74	전	810	810	서울시 마포구 아현동 572-113	문복기
41	장흥군 용산면 상금리	72	답	327	98	314-1	이정자
42	장흥군 용산면 상금리	73	답	1,838	870	전라남도 장흥군 용산면 송전길 8	백한순
43	장흥군 용산면 상금리	40	임	3,650	1,715	광주시 서구 월산동 89-9	백흥순
44	장흥군 용산면 상금리	878-5	구	2,485	408	국유지	국(농수산부)
45	장흥군 용산면 상금리	75	답	664	29	전라남도 장흥군 용산면 송전길 86	송일섭
46	장흥군 용산면 상금리	84-5	답	3,919	502	전라남도 장흥군 용산면 상금리 84	송일섭
47	장흥군 용산면 상금리	83	답	3,104	1,396	전라남도 장흥군 용산면 송전길 86	송일섭
48	장흥군 용산면 상금리	산52-1	임	15,868	1,537	서울 노원구 중계동 513 중계2단지아파트 204-905	백종도
49	장흥군 용산면 상금리	39-1	답	6,109	985	전라남도 장흥군 용산면 접정남포로 248-4	백계현
50	장흥군 용산면 상금리	40-1	도	1,190	40	공유지	장흥군
51	장흥군 용산면 상금리	447	답	1,478	39	643	백삼인
52	장흥군 용산면 상금리	446	답	2,155	69	643	백삼인
53	장흥군 용산면 상금리	437	전	2,443	56	광주광역시 서구 쌍촌동 1282 모아제일아파트 101-703	백옥균
54	장흥군 용산면 상금리	439	전	1,005	27	전라남도 장흥군 용산면 상금길 26	백균
55	장흥군 용산면 상금리	441	전	1,412	14	563	백병준
56	장흥군 용산면 상금리	443	전	724	21	190	백남석
57	장흥군 용산면 상금리	445-5	답	139	52	국유지	국(기획재정부)
58	장흥군 용산면 상금리	445-7	답	165	14	전라남도 장흥군 용산면 상금길 34	백필선

번호	토지소재지	지번	지목	총면적(㎡)	편입면적(㎡)	토지소유자주소	소유자
59	장흥군 용산면 상금리	445-6	답	304	13	563	백병준
60	장흥군 용산면 상금리	459	답	1,418	33	563	백병준
61	장흥군 용산면 상금리	462	임	584	32	국유지	국(기획재정부)
62	장흥군 용산면 상금리	880	도	97	5	국유지	국(건설부)
63	장흥군 용산면 상금리	344-1	하	12,606	77	국유지	국(건설부)
64	장흥군 용산면 인암리	481-2	답	1,438	1,438	25	달성배씨모헌공파종중
65	장흥군 용산면 인암리	481-3	답	664	664	25	달성배씨모헌공파종중
66	장흥군 용산면 인암리	481-4	답	911	911	30	백경남
67	장흥군 용산면 인암리	481-5	답	1,932	1,932	30	백경남
68	장흥군 용산면 인암리	481-13	답	66	66	공유지	전라남도
69	장흥군 용산면 인암리	481-14	답	21	21	공유지	전라남도
70	장흥군 용산면 인암리	954-25	구	133	32	국유지	국(농림수산부)
71	장흥군 용산면 인암리	198-3	제	3,068	89	국유지	국(건설부)
72	장흥군 용산면 인암리	196-9	하	241	44	국유지	국(건설부)
73	장흥군 용산면 인암리	196-2	하	106	36	국유지	국(건설부)
74	장흥군 용산면 인암리	1077-78	하	72,738	29	국유지	국(건설부)
75	장흥군 용산면 인암리	481-1	도	772	47	국유지	국(건설교통부)
76	장흥군 용산면 인암리	922-18	도	194	15	국유지	국(농림축산식품부)
77	장흥군 용산면 인암리	922-15	도	252	12	국유지	국(농림수산부)
78	장흥군 용산면 인암리	954-27	구	232	8	국유지	국(농림수산부)
79	장흥군 용산면 인암리	954-16	구	1,141	14	국유지	국(농림축산식품부)
80	장흥군 용산면 인암리	480-7	도	1,204	144	국유지	국(건설교통부)
81	장흥군 용산면 인암리	480-1	답	2,878	409	전라남도 장흥군 용산면 인암리 92-1	배성주
82	장흥군 용산면 인암리	954-28	구	1,174	82	국유지	국(농림수산부)
83	장흥군 용산면 인암리	479-1	답	436	436	59	오형남
84	장흥군 용산면 인암리	479-2	답	1,833	11	25	달성배씨인걸공종중
85	장흥군 용산면 인암리	922-14	도	630	25	국유지	국(농림수산부)
86	장흥군 용산면 인암리	954-12	구	5,212	115	국유지	국(농림수산부)
87	장흥군 용산면 인암리	418-1	답	3,214	563	전라남도 장흥군 용산면 용안로 189-9	배영배
88	장흥군 용산면 인암리	417-1	답	1,494	390	전라남도 장흥군 용산면 장전길 20	배한국
89	장흥군 용산면 인암리	922-13	도	600	23	국유지	국(농림수산부)
90	장흥군 용산면 인암리	416-1	답	844	444	광주광역시 북구 서강로 150 , 103동 406호 (운암동,남양휴튼)	박형진

번호	토지소재지	지번	지목	총면적(㎡)	편입면적(㎡)	토지소유자주소	소유자
91	장흥군 용산면 인암리	416-2	답	2,764	78	광주광역시 서구 유촌동 871 상무버들마을 2단지아파트 210-802	박형진
92	장흥군 용산면 인암리	416-8	도	71	14	공유지	장흥군
93	장흥군 용산면 인암리	922-12	도	732	25	국유지	국(농림수산부)
94	장흥군 용산면 인암리	954-11	구	1,427	60	국유지	국(농림수산부)
95	장흥군 용산면 인암리	414-7	답	177	31	공유지	장흥군
96	장흥군 용산면 인암리	414-2	답	2,653	196	367	김정남
97	장흥군 용산면 인암리	414-3	답	2,831	215	133	김영호
98	장흥군 용산면 인암리	414-4	답	2,831	237	133	김영호
99	장흥군 용산면 인암리	414-5	답	2,939	294	133	김영호
100	장흥군 용산면 인암리	957-4	제	2,806	33	국유지	국(건설부)
101	장흥군 용산면 인암리	923-2	하	14,535	222	국유지	국(건설부)
102	장흥군 용산면 인암리	957-5	제	2,607	54	국유지	국(건설부)
103	장흥군 용산면 인암리	954-8	구	5,248	256	국유지	국(농림수산부)
104	장흥군 용산면 인암리	495-11	답	1,766	58	26	배계태
105	장흥군 용산면 인암리	495-10	답	1,033	638	26	달성배씨은아공파종중
106	장흥군 용산면 인암리	922-11	도	9,217	1,618	국유지	국(농림수산부)
107	장흥군 용산면 인암리	415-6	답	3,901	45	442	고영진
108	장흥군 용산면 인암리	415-21	수	347	18	국유지	국(국토교통부)
109	장흥군 용산면 인암리	954-7	구	4,644	4	국유지	국(농림수산부)
110	장흥군 용산면 인암리	469-5	도	20	2		김재후
111	장흥군 용산면 인암리	496-7	답	1,408	172	99	박형욱
112	장흥군 용산면 인암리	954-18	구	627	29	국유지	국(농림수산부)
113	장흥군 용산면 인암리	257-1	전	993	235	부산시 연제구 거제동 1182-5	김기창
114	장흥군 용산면 인암리	256-1	전	1,336	143	하금리 288	영광김씨하금용강파종중
115	장흥군 용산면 인암리	255-1	전	774	43	서울특별시 동작구 상도로13나길 20(상도동)	김외순
116	장흥군 용산면 인암리	255-2	도	1	1	서울특별시 동작구 상도로13나길 20(상도동)	김외순
117	장흥군 용산면 인암리	244-1	잡	11,140	139	경상남도 창원시 성산구 원이대로 774, 305동 1904호(상남동, 성원아파트)	이희철
118	장흥군 용산면 인암리	954-9	구	655	10	국유지	국(농림수산부)
119	장흥군 용산면 인암리	505-4	답	2,695	722	장흥군 용산면 인암리 59	배종원
120	장흥군 용산면 인암리	954-10	구	921	17	국유지	국(농림수산부)

번호	토지소재지	지번	지목	총면적(㎡)	편입면적(㎡)	토지소유자주소	소유자
121	장흥군 용산면 인암리	600-2	제	2,317	34	국유지	국(건설부)
122	장흥군 용산면 인암리	1077-59	제	31	7	국유지	국(건설부)
123	장흥군 용산면 인암리	1077-45	제	1,482	45	국유지	국(건설부)
124	장흥군 용산면 인암리	1077-78	하	72,738	106	국유지	국(건설부)
125	장흥군 용산면 금곡리	567-7	하	20,407	168	국유지	국(건설부)
126	장흥군 용산면 금곡리	567-1	하	1,140	135	국유지	국(건설부)
127	장흥군 용산면 금곡리	568-2	하	225	22	국유지	국(건설부)
128	장흥군 용산면 금곡리	444-2	하	339	68	국유지	국(건설부)
129	장흥군 용산면 금곡리	444-1	제	761	127	국유지	국(건설부)
130	장흥군 용산면 금곡리	487-1	답	1,383	329	전남 화순군 화순읍 일심리 670 청전아파트 104-606	이년태
131	장흥군 용산면 금곡리	443-1	도	376	34	국유지	국(건설부)
132	장흥군 용산면 금곡리	산35-1	도	1,234	171	공유지	장흥군
133	장흥군 용산면 금곡리	436-3	도	150	54	공유지	장흥군
134	장흥군 용산면 금곡리	산36-1	도	1,483	274	공유지	장흥군
135	장흥군 용산면 금곡리	산37-1	도	1,111	216	공유지	장흥군
136	장흥군 용산면 금곡리	산39-1	도	538	72	공유지	장흥군
137	장흥군 용산면 금곡리	산40-1	도	1,058	229	공유지	장흥군
138	장흥군 용산면 금곡리	432-3	도	1,410	395	공유지	장흥군
139	장흥군 용산면 금곡리	432-2	도	288	33	공유지	장흥군
140	장흥군 용산면 금곡리	431-1	도	96	38	공유지	장흥군
141	장흥군 용산면 금곡리	431-2	도	56	2	공유지	장흥군
142	장흥군 용산면 금곡리	산43-1	도	1,230	216	공유지	장흥군
143	장흥군 용산면 금곡리	산43-2	임	371	8	268	김삼식
144	장흥군 용산면 금곡리	산44-1	도	324	65	공유지	장흥군
145	장흥군 용산면 금곡리	산44-2	임	163	11	405	김한순
146	장흥군 용산면 금곡리	227-2	도	66	32	공유지	장흥군
147	장흥군 용산면 금곡리	233-3	도	53	30	공유지	장흥군
148	장흥군 용산면 금곡리	234-2	도	512	308	공유지	장흥군
149	장흥군 용산면 금곡리	234-4	도	1,296	157	공유지	장흥군
150	장흥군 용산면 금곡리	235-5	도	281	65	공유지	장흥군
151	장흥군 용산면 금곡리	235-3	도	36	21	공유지	장흥군
152	장흥군 용산면 금곡리	235-2	도	10	3	공유지	장흥군

번호	토지소재지	지번	지목	총면적(㎡)	편입면적(㎡)	토지소유자주소	소유자
153	장흥군 용산면 금곡리	237-2	도	69	5	공유지	장흥군
154	장흥군 용산면 금곡리	225-4	도	12	5	공유지	장흥군
155	장흥군 용산면 금곡리	308-2	도	73	15	공유지	장흥군
156	장흥군 용산면 금곡리	308-3	답	29	9		이종남
157	장흥군 용산면 금곡리	307-3	도	430	227	공유지	장흥군
158	장흥군 용산면 금곡리	563-6	도	6,630	302	국유지	국(건설부)
159	장흥군 용산면 금곡리	322-2	도	126	82	공유지	장흥군
160	장흥군 용산면 금곡리	322-3	도	784	61	공유지	장흥군
161	장흥군 용산면 금곡리	321-2	도	469	283	공유지	장흥군
162	장흥군 용산면 금곡리	321-1	도	585	13	공유지	장흥군
163	장흥군 용산면 금곡리	320-3	도	7	7	공유지	장흥군
164	장흥군 용산면 상금리	694-3	도	597	164	공유지	장흥군
165	장흥군 용산면 상금리	695-1	도	21	8	공유지	장흥군
166	장흥군 용산면 상금리	703-2	도	50	1	공유지	장흥군
167	장흥군 용산면 상금리	696-1	도	170	1	공유지	장흥군
168	장흥군 용산면 상금리	701-5	도	241	167		위재환
169	장흥군 용산면 상금리	692-2	도	201	5	공유지	장흥군
170	장흥군 용산면 상금리	701-2	도	66	43		위재환
171	장흥군 용산면 상금리	700-4	도	33	26	공유지	장흥군
172	장흥군 용산면 상금리	700-5	도	3	3	공유지	장흥군
173	장흥군 용산면 상금리	700-3	도	159	65	공유지	장흥군
174	장흥군 용산면 상금리	893-1	도	2,517	166	국유지	국(건설부)
175	장흥군 용산면 상금리	689-2	도	139	2	공유지	장흥군
176	장흥군 용산면 상금리	724-2	도	13	10	642	수원백씨경암공파문중
177	장흥군 용산면 상금리	722-5	도	2,322	494	국유지	국(농림수산부)
178	장흥군 용산면 상금리	723-6	구	2,764	133	국유지	국(농림수산부)
179	장흥군 용산면 상금리	723-7	구	532	29	국유지	국(농림수산부)
180	장흥군 용산면 상금리	342-4	도	493	158	국유지	국(농림수산부)
181	장흥군 용산면 상금리	342-6	도	1,763	438	국유지	국(농림수산부)
182	장흥군 용산면 상금리	769-2	도	43	9	공유지	장흥군
183	장흥군 용산면 상금리	555-12	도	574	6	공유지	장흥군
184	장흥군 용산면 상금리	555-9	도	23	23	738	백형조

번호	토지소재지	지번	지목	총면적(㎡)	편입면적(㎡)	토지소유자주소	소유자
185	장흥군 용산면 상금리	555-3	도	264	32	공유지	장흥군
186	장흥군 용산면 상금리	771-7	도	36	30	738	백형조
187	장흥군 용산면 상금리	771-11	도	165	121	공유지	장흥군
188	장흥군 용산면 상금리	877-1	도	4,069	172	국유지	국(건설교통부)
189	장흥군 용산면 상금리	343-14	도	973	41	국유지	국(농림수산부)
190	장흥군 용산면 상금리	771-3	도	410	58	공유지	전라남도
191	장흥군 용산면 상금리	510-1	도	3,796	406	공유지	전라남도
192	장흥군 용산면 상금리	515-3	구	30	10	558	백경선
193	장흥군 용산면 상금리	513-2	전	1,607	380	전라남도 장흥군 용산면 접정남포로 248-4	백계현
194	장흥군 용산면 상금리	513-3	구	221	221	서울시 성동구 성수동2가 58-15	백종균
195	장흥군 용산면 상금리	509-1	전	1,286	290	울산광역시 남구 와와로 71	백정락
196	장흥군 용산면 상금리	509-3	구	195	195	637	백용린
197	장흥군 용산면 상금리	510-2	구	43	43	서울 마포구 염리동 170-4 진주아파트 3-410	백종식
198	장흥군 용산면 상금리	510-3	전	46	42	604	백정준
199	장흥군 용산면 상금리	506-2	구	172	172	631	백종준
200	장흥군 용산면 상금리	506-1	답	2,112	320	606	수원백씨임연제공
201	장흥군 용산면 상금리	510-4	구	43	43	서울 마포구 염리동 170-4 진주아파트 3-410	백종식
202	장흥군 용산면 상금리	502-2	답	13	13	547	고영찬
203	장흥군 용산면 상금리	502-3	구	83	83	639	백사흠
204	장흥군 용산면 상금리	502-1	전	2,764	284	전라남도 장흥군 용산면 장전상금길 231-70	고영찬
205	장흥군 용산면 상금리	517-5	임	1,591	91	345	김문현
206	장흥군 용산면 상금리	502-5	구	102	102	639	백사흠
207	장흥군 용산면 상금리	500-1	전	1,197	44	543	백형칠
208	장흥군 용산면 상금리	500-2	구	79	79	645	백준선
209	장흥군 용산면 상금리	499-3	구	248	248	758	백형기
210	장흥군 용산면 상금리	499-1	전	1,643	213	전라남도 장흥군 용산면 유동상금길 368	백재준
211	장흥군 용산면 상금리	499-2	전	238	153	758	백형기
212	장흥군 용산면 상금리	878-3	구	917	48	국유지	국(농수산부)
213	장흥군 용산면 상금리	457-1	전	612	41	547	백종구

번호	토지소재지	지번	지목	총면적 (㎡)	편입면적 (㎡)	토지소유자주소	소유자
214	장흥군 용산면 상금리	457-2	구	129	129	하금리293	김한열
215	장흥군 용산면 상금리	457-3	전	23	23	547	백종구
216	장흥군 용산면 상금리	456	전	1,329	70	558	백한주
217	장흥군 용산면 상금리	451-1	전	502	74	562	배단심
218	장흥군 용산면 상금리	451-3	구	99	99	761	백호인
219	장흥군 용산면 상금리	451-2	전	56	56	562	백형현
220	장흥군 용산면 상금리	452	전	843	25	546	백사요
221	장흥군 용산면 상금리	450-6	전	46	46	안양면 모령리256	백원형남
222	장흥군 용산면 상금리	450-5	구	205	205	안양면 모령리256	백형남
223	장흥군 용산면 상금리	450-2	전	212	212	전라남도 장흥군 용산면 상금리 623	백균
224	장흥군 용산면 상금리	445-1	답	972	42	623	백균
225	장흥군 용산면 상금리	450-8	임	6,130	34	전라남도 장흥군 장흥읍 토요시장1길 63-1	염경국
226	장흥군 용산면 상금리	450-1	전	833	5	전라남도 장흥군 용산면 상금길 8-27	백주선
227	장흥군 용산면 상금리	19-10	구	142	20	637	백우현
228	장흥군 용산면 상금리	18-2	구	221	26	775	백병수
229	장흥군 용산면 상금리	450-3	구	122	49	안양면 모령리256	백형남
230	장흥군 용산면 상금리	449	답	770	281	전라남도 여수시 무선7길 27-6, 2층 (선원동)	백상래
231	장흥군 용산면 상금리	450-4	전	169	34	전라남도 장흥군 용산면 상금길 8-27	백주선
232	장흥군 용산면 상금리	19-11	전	1,098	232	전남 장흥군 용산면 상금리 595	백흥선
233	장흥군 용산면 상금리	448	답	3,200	868	643	백삼인
234	장흥군 용산면 상금리	19	답	3,736	490	612	수원백씨목헌공파상금종중
235	장흥군 용산면 상금리	19-6	답	1,117	34	광주광역시 북구 서양로93번길 31(중흥동)	김재흥
236	장흥군 용산면 상금리	20	전	886	284	643	김삼례
237	장흥군 용산면 상금리	40-1	도	1,190	163	공유지	장흥군
238	장흥군 용산면 상금리	412-2	도	20	1	공유지	장흥군
239	장흥군 용산면 상금리	61-1	도	391	126	공유지	장흥군
240	장흥군 용산면 상금리	60-1	도	310	79	공유지	장흥군
241	장흥군 용산면 상금리	47-1	도	377	58	공유지	장흥군
242	장흥군 용산면 상금리	46-1	도	148	49	공유지	장흥군
243	장흥군 용산면 상금리	348-1	도	292	78	공유지	장흥군
244	장흥군 용산면 상금리	347-1	도	579	177	공유지	장흥군

번호	토지소재지	지번	지목	총면적(㎡)	편입면적(㎡)	토지소유자주소	소유자
245	장흥군 용산면 상금리	882-5	도	570	185	국유지	국(건설부)
246	장흥군 용산면 상금리	354-1	도	177	45	공유지	장흥군
247	장흥군 용산면 상금리	346-4	도	423	59	공유지	장흥군
248	장흥군 용산면 상금리	345-1	도	206	57	공유지	장흥군
249	장흥군 용산면 상금리	344-3	도	353	112	공유지	장흥군
250	장흥군 용산면 상금리	330-1	도	506	177	공유지	장흥군
251	장흥군 용산면 상금리	331-1	도	137	42	공유지	장흥군
252	장흥군 용산면 상금리	332-2	도	445	105	공유지	장흥군
253	장흥군 용산면 상금리	333-3	도	76	8	공유지	장흥군
254	장흥군 용산면 상금리	333-2	도	116	7	공유지	장흥군
255	장흥군 용산면 상금리	882-6	도	168	10	국유지	국(건설부)
256	장흥군 용산면 상금리	288-2	도	60	14		백채인
257	장흥군 용산면 상금리	343-8	구	4,747	287	국유지	국(농림수산부)
258	장흥군 용산면 상금리	293-12	도	151	29	공유지	장흥군
259	장흥군 용산면 상금리	293-13	도	307	79	공유지	장흥군
260	장흥군 용산면 상금리	293-14	도	244	100	공유지	장흥군
261	장흥군 용산면 상금리	293-15	도	116	7	공유지	장흥군
262	장흥군 용산면 상금리	293-16	도	299	103	공유지	장흥군
263	장흥군 용산면 상금리	342-17	도	991	106	국유지	국(농림수산부)
264	장흥군 용산면 상금리	293-11	도	26	2	공유지	장흥군
265	장흥군 용산면 상금리	306-2	도	35	35	공유지	장흥군
266	장흥군 용산면 상금리	882-1	도	11,400	36	국유지	국(건설부)
267	장흥군 용산면 상금리	307-2	도	36	17	공유지	장흥군
268	장흥군 용산면 상금리	342-16	도	1,637	28	국유지	국(농림수산부)
269	장흥군 용산면 상금리	311-2	도	33	7	전라남도 장흥군 용산면 상금리 142	백형수
270	장흥군 용산면 상금리	310-2	도	66	20	전라남도 장흥군 용산면 하금리 253	백인선
271	장흥군 용산면 상금리	310-3	도	236	84	공유지	장흥군
272	장흥군 용산면 상금리	883-3	구	4,042	33	국유지	국(건설부)
273	장흥군 용산면 상금리	237-3	도	67	2	공유지	장흥군
274	장흥군 용산면 상금리	237-2	도	33	11	120	백명칠
275	장흥군 용산면 상금리	887	도	203	112	국유지	국(건설부)
276	장흥군 용산면 상금리	산61-3	도	183	11	공유지	장흥군

번호	토지소재지	지번	지목	총면적 (㎡)	편입면적 (㎡)	토지소유자주소	소유자
277	장흥군 용산면 상금리	234-3	도	33	33	20	정종환
278	장흥군 용산면 상금리	234-7	도	460	99	공유지	장흥군
279	장흥군 용산면 상금리	343-10	구	656	157	국유지	국(농림수산부)
280	장흥군 용산면 상금리	233	도	83	34	공유지	장흥군
281	장흥군 용산면 상금리	233-1	도	50	10	공유지	장흥군
282	장흥군 용산면 상금리	883-4	구	1,888	10	국유지	국(건설부)
283	장흥군 용산면 상금리	232-2	도	126	32	공유지	장흥군
284	장흥군 용산면 상금리	232-3	도	602	143	공유지	장흥군
285	장흥군 용산면 상금리	891	도	668	93	국유지	국(건설부)
286	장흥군 용산면 상금리	241-2	도	145	66	공유지	장흥군
287	장흥군 용산면 상금리	227-3	도	457	20	공유지	장흥군
288	장흥군 용산면 상금리	296-16	답	840	20	서울특별시 양천구 목동 499-27 경련빌리지 에이-301	백현호
289	장흥군 용산면 상금리	343-9	구	2,129	131	국유지	국(농림수산부)
290	장흥군 용산면 상금리	342-18	도	1,995	4	국유지	국(농림수산부)
291	장흥군 용산면 상금리	243-2	도	66	30	하금리126	김성칠
292	장흥군 용산면 상금리	244-2	도	69	69	190	서정렬
293	장흥군 용산면 상금리	195-2	도	83	31	운주리297	장흥임씨객사동파문중
294	장흥군 용산면 상금리	195-3	도	462	40	공유지	장흥군
295	장흥군 용산면 상금리	888-4	구	6,502	165	국유지	국(건설부)
296	장흥군 용산면 상금리	192-5	도	890	208	공유지	장흥군
297	장흥군 용산면 상금리	192-4	도	301	55	공유지	장흥군
298	장흥군 용산면 상금리	192-2	도	149	15	공유지	장흥군
299	장흥군 용산면 상금리	298-12	도	261	75	공유지	장흥군
300	장흥군 용산면 상금리	343-11	구	1,756	205	국유지	국(농림수산부)
301	장흥군 용산면 상금리	886-1	도	150	27	국유지	국(건설부)
302	장흥군 용산면 상금리	860-3	도	20	20	189	서형률
303	장흥군 용산면 상금리	860-4	도	252	35	공유지	장흥군
304	장흥군 용산면 상금리	859-3	도	7	7	190	서기남
305	장흥군 용산면 상금리	900	도	172	79	국유지	국(건설부)
306	장흥군 용산면 상금리	848-2	도	109	68	189	서우열
307	장흥군 용산면 상금리	299-5	도	74	33	공유지	장흥군
308	장흥군 용산면 상금리	299-4	답	2,378	38	전라남도 장흥군 장흥읍 동교3길 2-37	백준태

번호	토지소재지	지번	지목	총면적(㎡)	편입면적(㎡)	토지소유자주소	소유자
309	장흥군 용산면 상금리	859-2	도	179	125	공유지	장흥군
310	장흥군 용산면 상금리	859-4	도	636	23	공유지	장흥군
311	장흥군 용산면 상금리	901	구	148	11	국유지	국(건설부)
312	장흥군 용산면 상금리	858-3	도	117	2	공유지	장흥군
313	장흥군 용산면 상금리	858-2	도	13	10	190	서기남
314	장흥군 용산면 상금리	852-2	도	136	29	공유지	장흥군
315	장흥군 용산면 상금리	873	도	169	78	국유지	국(건설부)
316	장흥군 용산면 상금리	855-3	도	86	17	공유지	장흥군
317	장흥군 용산면 상금리	855-4	도	471	98	공유지	장흥군
318	장흥군 용산면 상금리	854-3	도	623	125	공유지	장흥군
319	장흥군 용산면 상금리	854-2	도	274	78	관지리 193	이천성계
320	장흥군 용산면 상금리	899	구	255	2	국유지	국(건설부)
321	장흥군 용산면 관지리	763	도	109	2	국유지	국(건설부)
322	장흥군 용산면 관지리	741-1	도	1,439	16	국유지	국(건설부)
323	장흥군 용산면 관지리	97-3	도	116	66	38	김복동
324	장흥군 용산면 관지리	57-4	도	10	10	공유지	장흥군
325	장흥군 용산면 관지리	57-3	도	3	3	공유지	장흥군
326	장흥군 용산면 관지리	57-2	도	43	34	공유지	장흥군
327	장흥군 용산면 관지리	51-3	구	14,876	176	국유지	국(농림수산부)
328	장흥군 용산면 관지리	94-3	도	26	2	국유지	국(건설교통부)
329	장흥군 용산면 관지리	94-4	도	558	112	공유지	장흥군
330	장흥군 용산면 관지리	94-2	도	162	67	국유지	국(건설교통부)
331	장흥군 용산면 관지리	59-2	도	33	3	공유지	장흥군
332	장흥군 용산면 관지리	75-2	도	79	9	공유지	장흥군
333	장흥군 용산면 관지리	76-4	도	206	8	공유지	장흥군
334	장흥군 용산면 관지리	82-5	도	283	47	공유지	장흥군
335	장흥군 용산면 관지리	82-3	도	20	20	136	김옥진
336	장흥군 용산면 관지리	746-1	도	2,229	374	국유지	국(건설부)
337	장흥군 용산면 관지리	74-2	도	13	13	285	정동우
338	장흥군 용산면 관지리	83-2	도	221	128	169	이명흠
339	장흥군 용산면 관지리	74-4	도	83	23	285	정동우
340	장흥군 용산면 관지리	83-3	도	851	43	공유지	장흥군

번호	토지소재지	지번	지목	총면적(㎡)	편입면적(㎡)	토지소유자주소	소유자
341	장흥군 용산면 관지리	84-2	도	46	17	287	김광중
342	장흥군 용산면 관지리	84-1	도	86	17	공유지	장흥군
343	장흥군 용산면 관지리	222-1	도	235	125	서울특별시 구로구 오류로8다길 3, 1동 301호 (오류동,우석빌라)	엄영보
344	장흥군 용산면 관지리	222-5	도	376	81	공유지	장흥군
345	장흥군 용산면 관지리	222-6	도	640	60	공유지	장흥군
346	장흥군 용산면 관지리	224-5	도	76	5	184	김순옥
347	장흥군 용산면 관지리	225-6	도	115	24	153	이계임
348	장흥군 용산면 관지리	225-4	도	43	43	153	이계임
349	장흥군 용산면 관지리	750-6	구	4,958	18	국유지	국(건설부)
350	장흥군 용산면 관지리	239-2	도	106	84	179	김우열
351	장흥군 용산면 관지리	239-4	도	254	20	공유지	장흥군
352	장흥군 용산면 관지리	752-1	도	955	62	국유지	국(건설부)
353	장흥군 용산면 관지리	243-3	도	76	36	177	김수재
354	장흥군 용산면 관지리	243-1	도	155	13	공유지	장흥군
355	장흥군 용산면 관지리	236-3	도	79	31	177	김수재
356	장흥군 용산면 관지리	236-2	도	228	32	177	김수재
357	장흥군 용산면 관지리	245-7	도	156	13	공유지	장흥군
358	장흥군 용산면 관지리	254-7	도	397	81	공유지	장흥군
359	장흥군 용산면 관지리	256-10	도	720	151	공유지	장흥군
360	장흥군 용산면 관지리	256-8	도	768	189	공유지	장흥군
361	장흥군 용산면 관지리	256-7	도	368	48	공유지	장흥군
362	장흥군 용산면 관지리	234-8	도	23	3	공유지	장흥군
363	장흥군 용산면 관지리	234-7	도	114	27	하금리296	이창호
364	장흥군 용산면 관지리	234-6	도	374	132	공유지	장흥군
365	장흥군 용산면 관지리	257-3	도	141	18	공유지	장흥군
366	장흥군 용산면 관지리	258-3	도	218	26	공유지	장흥군
367	장흥군 용산면 관지리	308-5	도	365	86	공유지	장흥군
368	장흥군 용산면 관지리	50-2	도	6,852	1,410	국유지	국(농림수산부)
369	장흥군 용산면 관지리	7-12	답	2,383	17	전라남도 장흥군 용산면 유동길 9	엄주선
370	장흥군 용산면 관지리	51-2	구	23,952	162	국유지	국(농림수산부)
371	장흥군 용산면 관지리	50-3	도	1,721	1,095	국유지	국(농림수산부)

번호	토지소재지	지번	지목	총면적(㎡)	편입면적(㎡)	토지소유자주소	소유자
372	장흥군 용산면 관지리	6-5	답	2,086	28	경상남도 창원시 마산회원구 내서읍 숲속로 30, 503동 804호 (숲속마을주공5단지아파트)	문익중
373	장흥군 용산면 관지리	444-3	도	20	3	공유지	장흥군
374	장흥군 용산면 관지리	442-3	도	33	33	서울 서대문구 불광동 1-119	변효식
375	장흥군 용산면 관지리	442-1	답	3,458	245	광주광역시 서구 염화로45번길 17,107동 1206호(화정동,라인동산아파트)	변연식
376	장흥군 용산면 관지리	442-2	도	188	109	서울 서대문구 불광동 1-119	변효식
377	장흥군 용산면 관지리	443-2	도	172	36	안양면 수양리178	백명인
378	장흥군 용산면 관지리	751-5	도	8,150	174	국유지	국(건설부)
379	장흥군 용산면 관지리	417-2	답	3,570	77	진주시 초전동 676-3 초전흥한아파트 108-202	변태섭
380	장흥군 용산면 관지리	443-4	도	53	22	안양면 수양리187	백명인
381	장흥군 용산면 관지리	51-1	구	3,300	36	국유지	국(농림수산부)
382	장흥군 용산면 관지리	417-4	답	165	157	경상남도 진주시 초전동 676-3 초전흥한아파트 108-202	변태섭
383	장흥군 용산면 관지리	417-3	도	17	17	749	변금식
384	장흥군 용산면 관지리	416-2	도	185	74	하금리	박중입
385	장흥군 용산면 관지리	420-9	도	119	103	관산면 죽교리	황태희
386	장흥군 용산면 관지리	419-2	도	43	3	480	김동린
387	장흥군 용산면 관지리	436-2	도	102	36	491	김주현
388	장흥군 용산면 관지리	435-1	전	2,423	31	전라남도 장흥군 용산면 관지리 633	변잠계
389	장흥군 용산면 관지리	435-2	도	162	85	491	김동명
390	장흥군 용산면 관지리	548-2	도	109	10	534	변한성
391	장흥군 용산면 관지리	548-3	답	7	7	534	변한성
392	장흥군 용산면 관지리	435-4	도	69	30	491	김동명
393	장흥군 용산면 관지리	552-1	묘	717	76	534	장연변씨취수공파종중
394	장흥군 용산면 관지리	553-3	도	20	20	563	변한복
395	장흥군 용산면 관지리	554-3	도	116	24	490	김동표
396	장흥군 용산면 관지리	554-4	전	380	45	533	변기창
397	장흥군 용산면 관지리	554-1	전	96	46	533	장연변씨취헌공석파종중
398	장흥군 용산면 관지리	554-2	도	198	21	478	김원시명
399	장흥군 용산면 관지리	555-1	답	2,258	3	전라남도 장흥군 용산면 관지리 555-3	용산면관지리새마을회
400	장흥군 용산면 관지리	637-2	답	1,251	56	전라남도 장흥군 용산면 관지리 555-3	용산면관지리새마을회

번호	토지소재지	지번	지목	총면적(㎡)	편입면적(㎡)	토지소유자주소	소유자
401	장흥군 용산면 관지리	637-4	답	1,692	82	전라남도 장흥군 용산면 관지리 555-3	용산면관지리새마을회
402	장흥군 용산면 관지리	637-3	도	1,145	307	공유지	전라남도
403	장흥군 용산면 관지리	637-5	도	69	69	478	김원시명
404	장흥군 용산면 관지리	626-1	도	99	7	관산읍 죽교리 319	백천금오
405	장흥군 용산면 관지리	628-1	도	106	106	542	변규우
406	장흥군 용산면 관지리	675-14	구	3,186	28	국유지	국(농림수산부)
407	장흥군 용산면 관지리	674-4	도	1,298	90	국유지	국(농림수산부)
408	장흥군 용산면 관지리	629-6	도	179	91	공유지	장흥군
409	장흥군 용산면 관지리	629-1	도	560	207	공유지	전라남도
410	장흥군 용산면 관지리	606	도	2,964	456	공유지	전라남도
411	장흥군 용산면 관지리	675-12	구	2,370	89	국유지	국(농림수산부)
412	장흥군 용산면 관지리	664-9	답	1,817	2	전라남도 장흥군 용산면 관지길 30-15	조정월례
413	장흥군 용산면 관지리	675-5	구	2,805	10	국유지	국(농림수산부)
414	장흥군 용산면 금곡리	500-20	구	1,151	441	국유지	국(농림수산부)
415	장흥군 용산면 금곡리	489-1	답	1,542	12	259	영광김씨참판공하금심파종중
416	장흥군 용산면 금곡리	489-5	도	235	138	공유지	장흥군
417	장흥군 용산면 금곡리	산40-2	임	320	7	410	이봉춘
418	장흥군 용산면 금곡리	499-15	도	793	19	국유지	국(농림수산부)
419	장흥군 용산면 금곡리	500-22	구	730	325	국유지	국(농림수산부)
420	장흥군 용산면 금곡리	500-23	구	1,071	17	국유지	국(농림수산부)
421	장흥군 용산면 금곡리	499-16	도	893	15	국유지	국(농림수산부)
422	장흥군 용산면 금곡리	491-12	도	191	90	공유지	장흥군
423	장흥군 용산면 금곡리	500-25	구	2,439	1,247	국유지	국(농림수산부)
424	장흥군 용산면 금곡리	산46	임	793	27	부천시 원미구 중동 1170 포도마을 815-601	이종출
425	장흥군 용산면 금곡리	226-2	도	231	45	공유지	장흥군
426	장흥군 용산면 금곡리	225-3	도	126	49	공유지	장흥군
427	장흥군 용산면 금곡리	500-31	구	658	321	국유지	국(농림수산부)
428	장흥군 용산면 상금리	723-1	구	4,385	688	국유지	국(농림수산부)
429	장흥군 용산면 상금리	719-12	답	581	12	전라남도 장흥군 용산면 접정남포로 248-4	백계현
430	장흥군 용산면 상금리	723-2	구	1,013	28	국유지	국(농림수산부)
431	장흥군 용산면 상금리	722-2	도	1,590	70	국유지	국(농림수산부)

번호	토지소재지	지번	지목	총면적(㎡)	편입면적(㎡)	토지소유자주소	소유자
432	장흥군 용산면 상금리	720-16	답	3,882	376	전라남도 여수시 선원동 53 금호타운 7-1104	백기창
433	장흥군 용산면 상금리	723-4	구	1,826	12	국유지	국(농림수산부)
434	장흥군 용산면 상금리	721-17	답	1,902	9	637	백요준
435	장흥군 용산면 상금리	721-18	답	1,285	292	전라남도 여수시 선원동 53 금호타운 7-1104	백기창
436	장흥군 용산면 상금리	343-13	구	326	13	국유지	국(농림수산부)
437	장흥군 용산면 상금리	246-2	답	2,167	323	557	백종규
438	장흥군 용산면 상금리	247-3	답	2,828	364	서울시 중랑구 면목로29길 66-2	백대균
439	장흥군 용산면 상금리	343-2	구	2,766	251	국유지	국(농림수산부)
440	장흥군 용산면 상금리	248-1	답	1,153	114	서울시 중랑구 면목동 348-11	백대균
441	장흥군 용산면 상금리	248-2	답	2,287	168	563	백병준
442	장흥군 용산면 상금리	248-3	답	616	41	623	백균
443	장흥군 용산면 상금리	248-4	답	1,849	126	623	백균
444	장흥군 용산면 상금리	248-5	도	366	17	공유지	전라남도
445	장흥군 용산면 상금리	343-7	구	1,622	1,019	국유지	국(농림수산부)
446	장흥군 용산면 상금리	412	묘	9,951	227	공유지	장흥군
447	장흥군 용산면 상금리	342-9	도	7,141	822	국유지	국(농림수산부)
448	장흥군 용산면 상금리	343-4	구	1,709	1,709	국유지	국(농림수산부)
449	장흥군 용산면 상금리	330	전	1,074	119	120	백명칠
450	장흥군 용산면 상금리	344	답	1,330	50	하금리 31	최길순
451	장흥군 용산면 상금리	343	답	1,504	60	하금리 31	최길순
452	장흥군 용산면 상금리	341	전	1,943	175	전라남도 장흥군 용산면 송전길 19-1	정숙
453	장흥군 용산면 상금리	342	전	2,238	12	129	백문오
454	장흥군 용산면 상금리	343-8	구	4,747	993	국유지	국(농림수산부)
455	장흥군 용산면 상금리	342-13	도	3,330	529	국유지	국(농림수산부)
456	장흥군 용산면 금곡리	102-7	구	999	999	국유지	국(농림수산부)
457	장흥군 용산면 금곡리	100-11	도	1,520	564	국유지	국(농림수산부)
458	장흥군 용산면 금곡리	102-6	구	1,111	787	국유지	국(농림수산부)
459	장흥군 용산면 금곡리	100-9	도	3,477	1,106	국유지	국(농림수산부)
460	장흥군 용산면 상금리	343-1	구	14,147	1,142	국유지	국(농림수산부)
461	장흥군 용산면 관지리	51-3	구	14,876	1,241	국유지	국(농림수산부)
462	장흥군 용산면 관지리	50-9	도	4,017	1,244	국유지	국(농림수산부)

번호	토지소재지	지번	지목	총면적 (㎡)	편입면적 (㎡)	토지소유자주소	소유자
463	장흥군 용산면 금곡리	102-2	구	2,244	1,392	국유지	국(농림수산부)
464	장흥군 용산면 금곡리	100-3	도	970	307	국유지	국(농림수산부)
465	장흥군 용산면 관지리	51-1	구	3,300	1,614	국유지	국(농림수산부)
466	장흥군 용산면 관지리	50-1	도	2,636	509	국유지	국(농림수산부)
467	장흥군 용산면 관지리	411-10	전	1,571	20	전라남도 장흥군 용산면 관지길 26	임용화
468	장흥군 용산면 관지리	411-32	전	1,851	77	서울특별시 강동구 길동 355-14 -401	변광식
469	장흥군 용산면 관지리	411-8	전	1,263	64	경기도 부천시 원미구 안곡로 284, 102동 1501호 (역곡동,한국아파트)	변찬식
470	장흥군 용산면 관지리	420-20	답	168	4	516	인천이씨남면파하금종중
471	장흥군 용산면 관지리	420-5	답	2,088	60	516	인천이씨남면파하금종중

전라남도 고시 제2024-98호

팔금지구 다목적농촌용수개발사업 토지세목(변경) 고시

팔금지구 다목적농촌용수개발사업으로 수용되거나 사용할 토지와 물건에 대한 세목(변경) 「공익사업을 위한 토지 등의 취득 및 보상에 관한 법률」 제22조, 「토지이용규제 기본법」 제8조, 「농어촌정비법」 제9조 및 105조에 따라 다음과 같이 고시합니다.

2024. 3. 7.

전라남도지사

1. 사 업 명: 팔금지구 다목적농촌용수개발사업
2. 사업시행자: 한국농어촌공사 목포·무안·신안지사장
3. 사업목적 및 개요
   가. 목 적: 수자원확보, 관개개선, 소득증대 및 영농환경개선
   나. 사업개요
   ❍ 위 치: 전라남도 신안군 팔금면 장촌리·진고리·읍리·당고리 일원
   ❍ 수혜면적: 188.2ha (신규 158.6ha, 보강 15.7ha, 기설 13.9ha)
   ❍ 개발면적: 174.3ha (신규 158.6ha, 보강 15.7ha)
   ❍ 총사업비: 29,941백만원(국비 100%)
   ❍ 사업기간: 2021. 12. ~ 2026. 12.(60개월)
   ❍ 주요사업: 저수지 4개소, 양수장 4개소, 용수간선 등
   ○ 수 원 공
   - 장촌 저수지: 총저수량 199.1천톤 (제당연장 156.9m, 제장폭 5.0m 제고 9.0m)
   - 장촌 양수장: Q=0.142㎥/sec (D200mm×3대) 송수관로 L=1.302km
   - 진고 저수지: 총저수량 92.9천톤 (제당연장 161.2m, 제장폭 5.0m 제고 9.0m)
   - 진고 양수장: Q=0.2.17㎥/sec (D250mm×3대) 송수관로 L=0.905km
   - 당고 저수지: 총저수량 32.9천톤 (제당연장 147.9m, 제장폭 5.0m 제고 9.0m)
   - 당고 양수장: Q=0.131㎥/sec (D200mm×2대) 송수관로 L=0.647km
   - 읍리 저수지: 총저수량 131.0천톤 (제당연장 258.0m, 제장폭 5.0m 제고 7.0m)
   - 읍리 양수장: Q=0.232㎥/sec (D250mm×2대) 송수관로 L=0.598km
   - 송 수 관 로: 6조 3.452km,
   ○ 평 야 부
   - 용수로 12조 6.228km
4. 관계도서 비치: 관계도서는 한국농어촌공사 목포·무안·신안지사에 비치하여 이해관계인

에게 보입니다. (☎061-260-5500)

5. 수용 또는 사용할 토지세목조서 : ‘붙임’

가. 편입토지: (당초) 362필지 202,878.6㎡ → (변경) 362필지 202,878.6㎡ (변경없음)

나. 변경사유 : 토지소유자 정보 수정 및 지분 기재(미등기) 등

수용되거나 사용할 토지의 세목조서(변경)

번호	토지소재지		지 번	지목	원 면적 (㎡)	편입면적 (㎡)	토지소유자		관계인		
							주소	성명	주소	성명	권리종류 및 내용
당초 362필지					732,973	202,878.6					
변경 362필지					732,973	202,878.6					
1	당초	신안군 팔금면 진고리	408-2	도	4,087	16.4	신안군 압해로 천사로 1004	신안군			
	변경	신안군 팔금면 진고리	408-2	도	4,087	16.4	신안군 압해로 천사로 1004	신안군			
2	당초	신안군 팔금면 진고리	408-5	전	38	38	신안군 압해로 천사로 1004	신안군			
	변경	신안군 팔금면 진고리	408-5	전	38	38	신안군 압해로 천사로 1004	신안군			
3	당초	신안군 팔금면 진고리	726-1	전	854	190.7	목포시 죽교동 574-71	김성복			
	변경	신안군 팔금면 진고리	726-1	전	854	190.7	목포시 죽교동 574-71	김성복			
4	당초	신안군 팔금면 진고리	726-5	전	30	30	목포시 죽교동 574-71	김성복			
	변경	신안군 팔금면 진고리	726-5	전	30	30	목포시 죽교동 574-71	김성복			
5	당초	신안군 팔금면 진고리	729-1	전	225	225	신안군 압해로 천사로 1004	신안군			
	변경	신안군 팔금면 진고리	729-1	전	225	225	나주시 그린로 20	한국농어촌공사			
6	당초	신안군 팔금면 진고리	729	전	759	759	나주시 그린로 20	한국농어촌공사			
	변경	신안군 팔금면 진고리	729	전	759	759	나주시 그린로 20	한국농어촌공사			
7	당초	신안군 팔금면 진고리	727	답	284	284	나주시 그린로 20	한국농어촌공사			
	변경	신안군 팔금면 진고리	727	답	284	284	나주시 그린로 20	한국농어촌공사			
8	당초	신안군 팔금면 진고리	728	답	340	340	나주시 그린로 20	한국농어촌공사			
	변경	신안군 팔금면 진고리	728	답	340	340	나주시 그린로 20	한국농어촌공사			
9	당초	신안군 팔금면 진고리	407	전	1,086	1,086	나주시 그린로 20	한국농어촌공사			
	변경	신안군 팔금면 진고리	407	전	1,086	1,086	나주시 그린로 20	한국농어촌공사			
10	당초	신안군 팔금면 진고리	408-1	전	2,295	2,295	나주시 그린로 20	한국농어촌공사			
	변경	신안군 팔금면 진고리	408-1	전	2,295	2,295	나주시 그린로 20	한국농어촌공사			
11	당초	신안군 팔금면 진고리	729-2	유	47	47	나주시 그린로 20	한국농어촌공사			
	변경	신안군 팔금면 진고리	729-2	유	47	47	나주시 그린로 20	한국농어촌공사			
12	당초	신안군 팔금면 진고리	731	전	1,141	79.8	신안군 팔금면 574	여성빈			
	변경	신안군 팔금면 진고리	731	전	1,141	79.8	신안군 팔금면 574	여성빈			
13	당초	신안군 팔금면 진고리	731-1	전	240	228.1	신안군 압해로 천사로 1004	신안군			
	변경	신안군 팔금면 진고리	731-1	전	240	240	나주시 그린로 20	한국농어촌공사			
14	당초	신안군 팔금면 진고리	731-2	전	153	153	신안군 팔금면 574	여성빈			
	변경	신안군 팔금면 진고리	731-2	전	153	153	신안군 팔금면 574	여성빈			

번호	토지소재지		지 번	지목	원 면적 (㎡)	편입면적 (㎡)	토지소유자		관계인		
							주소	성명	주소	성명	권리종류 및 내용
15	당초	신안군 팔금면 진고리	730	전	730	730	서울특별시 강동구 상암로79길 62 709동 108호(상일동 주공아파트)	오봉주			
							부산시 금정구 서곡로8번길 3-12	오봉춘			
							부산시 수영구 수영로 528번길 6	오미순			
							부산시 수영구 장대골로 19번길 20	오현정			
							경기도 수원시 권선구 금곡로 46	오봉태			
	변경	신안군 팔금면 진고리	730	전	730	730	서울특별시 강동구 상암로79길 62 709동 108호(상일동 주공아파트)	오봉주			
							부산시 금정구 서곡로8번길 3-12	오봉춘			
							부산시 수영구 수영로 528번길 6	오미순			
							부산시 수영구 장대골로 19번길 20	오현정			
							경기도 수원시 권선구 금곡로 46	오봉태			
16	당초	신안군 팔금면 진고리	730-1	전	57	57	서울시 강동구 상암로79길 62	오봉주			
	변경	신안군 팔금면 진고리	730-1	전	57	57	서울시 강동구 상암로79길 62	오봉주			
17	당초	신안군 팔금면 진고리	745	답	2,312	2,312	신안군 압해로 천사로 1004	신안군			
	변경	신안군 팔금면 진고리	745	답	2,312	2,312	나주시 그린로 20	한국농어촌공사			
18	당초	신안군 팔금면 진고리	406	전	314	314	나주시 그린로 20	한국농어촌공사			
	변경	신안군 팔금면 진고리	406	전	314	314	나주시 그린로 20	한국농어촌공사			
19	당초	신안군 팔금면 진고리	409-1	전	1,244	301.9	신안군 안좌면 안좌동부길836	김영석			
	변경	신안군 팔금면 진고리	409-1	전	1,244	301.9	신안군 안좌면 안좌동부길836	김영석			
20	당초	신안군 팔금면 진고리	744	답	1,868	461.4	서울시 도봉구 마들로684-19	박세일			
							인천 서구 건지로 318번길 36 씨동202호	박금배			
							서울 성북구 장위로21번길 17-14 디동 401호	박세원			
							경남 김해시 대동면 대동로 521번길 36-3	박범철			
	변경	신안군 팔금면 진고리	744	답	1,868	461.4	서울시 도봉구 마들로684-19	박세일			
							인천 서구 건지로 318번길 36 씨동202호	박금배			
							서울 성북구 장위로21번길 17-14 디동 401호	박세원			
							경남 김해시 대동면 대동로 521번길 36-3	박범철			

번호	토지소재지		지 번	지목	원 면적 (㎡)	편입면적 (㎡)	토지소유자		관계인		
							주소	성명	주소	성명	권리종류 및 내용
21	당초	신안군 팔금면 진고리	746	답	1,788	1,788	신안군 압해로 천사로 1004	신안군			
	변경	신안군 팔금면 진고리	746	답	1,788	1,788	나주시 그린로 20	한국농어촌공사			
22	당초	신안군 팔금면 진고리	745-1	답	1,152	1,152	신안군 압해로 천사로 1004	신안군			
	변경	신안군 팔금면 진고리	745-1	답	1,152	1,152	나주시 그린로 20	한국농어촌공사			
23	당초	신안군 팔금면 진고리	405	답	126	126	신안군 팔금면 오림안길7-10	이진숙			
	변경	신안군 팔금면 진고리	405	답	126	126	신안군 팔금면 오림안길7-10	이진숙			
24	당초	신안군 팔금면 진고리	403	답	1,071	1,071	신안군 팔금면 오림진고길20	오태영			
	변경	신안군 팔금면 진고리	403	답	1,071	1,071	나주시 그린로 20	한국농어촌공사			
25	당초	신안군 팔금면 진고리	402	답	1,002	1,002	신안군 팔금면 오림진고길20	오태영			
	변경	신안군 팔금면 진고리	402	답	1,002	1,002	나주시 그린로 20	한국농어촌공사			
26	당초	신안군 팔금면 진고리	401	답	602	602	신안군 팔금면 오림진고길20	오태영			
	변경	신안군 팔금면 진고리	401	답	602	602	나주시 그린로 20	한국농어촌공사			
27	당초	신안군 팔금면 진고리	400	답	255	255	안성시 안성맞춤대로1127102동207	정우재			
	변경	신안군 팔금면 진고리	400	답	255	255	안성시 안성맞춤대로1127102동207	정우재			
28	당초	신안군 팔금면 진고리	743	전	1,326	37.7	순천시 해룡면 연향로166,202동	최관용			
	변경	신안군 팔금면 진고리	743	전	1,326	37.7	순천시 해룡면 연향로166,202동	최관용			
29	당초	신안군 팔금면 진고리	752	전	585	585	팔금면 진고리 357	여성빈			
	변경	신안군 팔금면 진고리	752	전	585	585	팔금면 진고리 357	여성빈			
30	당초	신안군 팔금면 진고리	404	전	469	469	나주시 그린로 20	한국농어촌공사			
	변경	신안군 팔금면 진고리	404	전	469	469	나주시 그린로 20	한국농어촌공사			
31	당초	신안군 팔금면 진고리	398-2	답	843	326.3	팔금면 진고리 471	양제생			
	변경	신안군 팔금면 진고리	398-2	답	843	326.3	팔금면 진고리 471	양제생			
32	당초	신안군 팔금면 진고리	753	전	2,046	1,785.6	신안군 팔금면 오림안길11-1	여성빈			
	변경	신안군 팔금면 진고리	753	전	2,046	1,785.6	신안군 팔금면 오림안길11-1	여성빈			
33	당초	신안군 팔금면 진고리	747	답	1,737	1,737	신안군 압해로 천사로 1004	신안군			
	변경	신안군 팔금면 진고리	747	답	1,737	1,737	나주시 그린로 20	한국농어촌공사			
34	당초	신안군 팔금면 진고리	747-1	답	2,491	2,491	신안군 압해로 천사로 1004	신안군			
	변경	신안군 팔금면 진고리	747-1	답	2,491	2,491	나주시 그린로 20	한국농어촌공사			
35	당초	신안군 팔금면 진고리	391	답	152	152	신안군 팔금면 오림안길7-10	이진숙			
	변경	신안군 팔금면 진고리	391	답	152	152	신안군 팔금면 오림안길7-10	이진숙			
36	당초	신안군 팔금면 진고리	392	전	1,344	1,344	나주시 그린로 20	한국농어촌공사			
	변경	신안군 팔금면 진고리	392	전	1,344	1,344	나주시 그린로 20	한국농어촌공사			

번호	토지소재지		지 번	지목	원 면적 (㎡)	편입면적 (㎡)	토지소유자		관계인		
							주소	성명	주소	성명	권리종류 및 내용
37	당초	신안군 팔금면 진고리	392-1	전	1,601	949.9	신안군 팔금면 진고리460	김기술			
	변경	신안군 팔금면 진고리	392-1	전	1,601	949.9	신안군 팔금면 진고리460	김기술			
38	당초	신안군 팔금면 진고리	390	답	374	374	신안군 압해로 천사로 1004	신안군			
	변경	신안군 팔금면 진고리	390	답	374	374	나주시 그린로 20	한국농어촌공사			
39	당초	신안군 팔금면 진고리	389	묘	162	162	미등기	-			
	변경	신안군 팔금면 진고리	389	묘	162	162	미등기	-	읍동	김동순	토지대장상 소유자
40	당초	신안군 팔금면 진고리	388	답	126	126	목포시 죽동 171	김전일부			
	변경	신안군 팔금면 진고리	388	답	126	126	목포시 죽동 171	김전일부			
41	당초	신안군 팔금면 진고리	393	전	2,215	139.9	학동721-6해비라기302호	한재근			
	변경	신안군 팔금면 진고리	393	전	2,215	139.9	학동721-6해비라기302호	한재근			
42	당초	신안군 팔금면 진고리	754	전	2,331	791.2	신안군 안좌면 장촌리443	최남규			
	변경	신안군 팔금면 진고리	754	전	2,331	791.2	신안군 안좌면 장촌리443	최남규			
43	당초	신안군 팔금면 진고리	751	답	3,279	3,279	신안군 압해로 천사로 1004	신안군			
	변경	신안군 팔금면 진고리	751	답	3,279	3,279	나주시 그린로 20	한국농어촌공사			
44	당초	신안군 팔금면 진고리	748	답	1,583	1,583	신안군 팔금면 장촌리 442	최규을			
							신안군 안좌면 장촌리 442	최복호			
	변경	신안군 팔금면 진고리	748	답	1,583	1,583	신안군 팔금면 장촌리 442	최규을			
							신안군 안좌면 장촌리 442	최복호			
45	당초	신안군 팔금면 진고리	386	답	3,190	3,190	신안군 팔금면 탑목개길162-2	최현자			
	변경	신안군 팔금면 진고리	386	답	3,190	3,190	신안군 팔금면 탑목개길162-2	최현자			
46	당초	신안군 팔금면 진고리	387	전	545	545	신안군 팔금면 탑목개길162-2	최현자			
	변경	신안군 팔금면 진고리	387	전	545	545	신안군 팔금면 탑목개길162-2	최현자			
47	당초	신안군 팔금면 진고리	산46	임	6,425	6,425	신안군 안좌면 대심리 142	정행겸			
	변경	신안군 팔금면 진고리	산46	임	6,425	6,425	신안군 안좌면 대심리 142	정행겸			
48	당초	신안군 팔금면 장촌리	253	전	1,498	246.2	신안군 안좌면 장촌리 399	박종남			
							목포시 용해동 152-80 동아아파트 6-201	박종민			
	변경	신안군 팔금면 장촌리	253	전	1,498	246.2	신안군 안좌면 장촌리 399	박종남			
							목포시 용해동 152-80 동아아파트 6-201	박종민			

번호	토지소재지		지 번	지목	원 면적 (㎡)	편입면적 (㎡)	토지소유자		관계인		
							주소	성명	주소	성명	권리종류 및 내용
49	당초	신안군 팔금면 장촌리	산11	임	6,554	389.9	신안군 안좌면 장촌리571	최종운			
							신안군 안좌면 장촌리 561	최경호			
	변경	신안군 팔금면 장촌리	산11	임	6,554	389.9	신안군 안좌면 장촌리571	최종운			
							신안군 안좌면 장촌리 561	최경호			
50	당초	신안군 팔금면 장촌리	산11-2	임	1303	223.4	신안군 압해로 천사로 1004	신안군			
	변경	신안군 팔금면 장촌리	산11-2	임	1303	223.4	신안군 압해로 천사로 1004	신안군			
51	당초	신안군 팔금면 창촌리	산11-3	임	308	308	신안군 압해로 천사로 1004	신안군			
	변경	신안군 팔금면 창촌리	산11-3	임	308	308	나주시 그린로 20	한국농어촌공사			
52	당초	신안군 팔금면 진고리	756	답	244	244	팔금면 오림안길 9-11	전준남			
	변경	신안군 팔금면 진고리	756	답	244	244	팔금면 오림안길 9-11	전준남			
53	당초	신안군 팔금면 진고리	750	답	2,255	2,255	신안군 팔금면 탑목개길162-2	최현자			
	변경	신안군 팔금면 진고리	750	답	2,255	2,255	신안군 팔금면 탑목개길162-2	최현자			
54	당초	신안군 팔금면 진고리	749	답	1,643	1,643	묵현리216 신성힐탑빌라나-102	최대근			
	변경	신안군 팔금면 진고리	749	답	1,643	1,643	나주시 그린로 20	한국농어촌공사			
55	당초	신안군 팔금면 진고리	374	전	2,155	1,598.6	신안군 팔금면 진고리372	박조일			
	변경	신안군 팔금면 진고리	374	전	2,155	1,598.6	신안군 팔금면 진고리372	박조일			
56	당초	신안군 팔금면 진고리	375	전	476	476	목포시 번영로45, 1동1104호	최현미			
	변경	신안군 팔금면 진고리	375	전	476	476	목포시 번영로45, 1동1104호	최현미			
57	당초	신안군 팔금면 진고리	788	도	620	444.8	세종 도움6로 11 정부세종청사6동	국(국토교통부)			
	변경	신안군 팔금면 진고리	788	도	620	444.8	세종 도움6로 11 정부세종청사6동	국(국토교통부)			
58	당초	신안군 팔금면 진고리	376	전	1,878	52.7	목포시 번영로45, 1동1104호	최현미			
	변경	신안군 팔금면 진고리	376	전	1,878	52.7	목포시 번영로45, 1동1104호	최현미			
59	당초	신안군 팔금면 장촌리	251-2	전	742	742	무안군 일로읍 용산리 57	강대아			
							신안군 안좌면 원산리 827	강춘자			
							신안군 안좌면 마진리 55	강금자			
							나주시 그린로 20	한국농어촌공사			
	변경	신안군 팔금면 장촌리	251-2	전	742*1/6	111*1/6	무안군 일로읍 용산리 57	강대아			
					742*1/6	111*1/6	신안군 안좌면 원산리 827	강춘자			
					742*1/6	111*1/6	신안군 안좌면 마진리 55	강금자			
					742*3/6	111*3/6	나주시 그린로 20	한국농어촌공사			

번호	토지소재지		지 번	지목	원 면적 (㎡)	편입면적 (㎡)	토지소유자		관계인		
							주소	성명	주소	성명	권리종류 및 내용
60	당초	신안군 팔금면 장촌리	251-1	도	15	15	무안군 일로읍 용산리 57	강대아			
	변경	신안군 팔금면 장촌리	251-1	도	15*1/6 15*1/6 15*1/6 15*3/6	15*1/6 15*1/6 15*1/6 15*3/6	무안군 일로읍 용산리 57 신안군 안좌면 원산리 827 신안군 안좌면 마진리 55 나주시 그린로 20	강대아 강춘자 강금자 한국농어촌공사			
61	당초	신안군 팔금면 장촌리	252	전	731	276.8	목포시 통일대로 37번길 15	한태호			
	변경	신안군 팔금면 장촌리	252	전	731	276.8	목포시 통일대로 37번길 15	한태호			
62	당초	신안군 팔금면장촌리	138-11	구	845	290.7	세종 다솜2로 94 정부세종청사 5동	국(농림수산부)			
	변경	신안군 팔금면장촌리	138-11	구	845	290.7	세종 다솜2로 94 정부세종청사 5동	국(농림수산부)			
63	당초	신안군 팔금면장촌리	138-3	답	2693	337	팔금면 오림안길 9-11	전준남	나주시 그린로 20	한국농어촌공사	근저당권
	변경	신안군 팔금면장촌리	138-3	답	2693	339	팔금면 오림안길 9-11	전준남	나주시 그린로 20	한국농어촌공사	근저당권
64	당초	신안군 팔금면장촌리	138-2	답	586	586	나주시 그린로 20	한국농어촌공사			
	변경	신안군 팔금면장촌리	138-2	답	586	586	나주시 그린로 20	한국농어촌공사			
65	당초	신안군 팔금면장촌리	138-1	답	1954	1954	나주시 그린로 20	한국농어촌공사			
	변경	신안군 팔금면장촌리	138-1	답	1954	1954	나주시 그린로 20	한국농어촌공사			
66	당초	신안군 팔금면장촌리	138-12	구	803	700.7	세종 다솜2로 94 정부세종청사 5동	국(농림수산부)			
	변경	신안군 팔금면장촌리	138-12	구	803	700.7	세종 다솜2로 94 정부세종청사 5동	국(농림수산부)			
67	당초	신안군 팔금면진고리	산48	임	7140	1535	신안군 팔금면 읍리119	김철호			
	변경	신안군 팔금면진고리	산48	임	7140	1535	신안군 팔금면 읍리119	김철호			
68	당초	신안군 팔금면장촌리	1029	구	22087	98.8	세종 다솜2로 94 정부세종청사 5동	국(농림수산부)			
	변경	신안군 팔금면장촌리	1029	구	22087	98.8	세종 다솜2로 94 정부세종청사 5동	국(농림수산부)			
69	당초	신안군 팔금면장촌리	1028	도	28828	1,739.5	세종 다솜2로 94 정부세종청사 5동	국(농림수산부)			
	변경	신안군 팔금면장촌리	1028	도	28828	1,739.5	세종 다솜2로 94 정부세종청사 5동	국(농림수산부)			

번호	토지소재지		지 번	지목	원 면적 (㎡)	편입면적 (㎡)	토지소유자		관계인		
							주소	성명	주소	성명	권리종류 및 내용
70	당초	신안군 팔금면장촌리	135-5	답	3000	3000	신안군 팔금면 장촌리 371	강민옥			
	변경	신안군 팔금면장촌리	135-5	답	3000	3000	신안군 팔금면 장촌리 371	강민옥			
71	당초	신안군 팔금면장촌리	135-6	답	3000	3000	나주시 그린로 20	한국농어촌공사			
	변경	신안군 팔금면장촌리	135-6	답	3000	3000	나주시 그린로 20	한국농어촌공사			
72	당초	신안군 팔금면장촌리	135-7	답	3000	3000	목포시 용해로 59번길 16-1	최대욱			
	변경	신안군 팔금면장촌리	135-7	답	3000	3000	목포시 용해로 59번길 16-1	최대욱			
73	당초	신안군 팔금면장촌리	135-9	구	857	436.5	세종 다솜2로 94 정부세종청사 5동	국(농림수산부)			
	변경	신안군 팔금면장촌리	135-9	구	857	436.5	세종 다솜2로 94 정부세종청사 5동	국(농림수산부)			
74	당초	신안군 팔금면장촌리	136-2	답	1877	1877	신안군 팔금면 장촌리 566	강희규			
	변경	신안군 팔금면장촌리	136-2	답	1877	1877	신안군 팔금면 장촌리 566	강희규			
75	당초	신안군 팔금면장촌리	136-3	답	1000	1000	신안군 팔금면 장촌리 517	최준양			
	변경	신안군 팔금면장촌리	136-3	답	1000	1000	신안군 팔금면 장촌리 517	최준양			
76	당초	신안군 팔금면장촌리	136-4	답	1000	1000	신안군 팔금면 장촌리 517	최준양			
	변경	신안군 팔금면장촌리	136-4	답	1000	1000	신안군 팔금면 장촌리 517	최준양			
77	당초	신안군 팔금면장촌리	136-5	답	2000	2000	신안군 팔금면 대심리145	최정자			
	변경	신안군 팔금면장촌리	136-5	답	2000	2000	신안군 팔금면 대심리145	최정자			
78	당초	신안군 팔금면장촌리	136-6	답	3000	3000	서구 화운로 24 317동 1603호	최정민			
	변경	신안군 팔금면장촌리	136-6	답	3000	3000	서구 화운로 24 317동 1603호	최정민			
79	당초	신안군 팔금면장촌리	136-7	구	259	40	세종 다솜2로 94 정부세종청사 5동	국 (농림축산식품부)			
	변경	신안군 팔금면장촌리	136-7	구	259	40	세종 다솜2로 94 정부세종청사 5동	국 (농림축산식품부)			
80	당초	신안군 팔금면장촌리	137-12	구	618	91.1	세종 다솜2로 94 정부세종청사 5동	국 (농림축산식품부)			
	변경	신안군 팔금면장촌리	137-12	구	618	91.1	세종 다솜2로 94 정부세종청사 5동	국 (농림축산식품부)			
81	당초	신안군 팔금면장촌리	135-10	구	2251	28.1	세종 다솜2로 94 정부세종청사 5동	국 (농림축산식품부)			
	변경	신안군 팔금면장촌리	135-10	구	2251	28.1	세종 다솜2로 94 정부세종청사 5동	국 (농림축산식품부)			
82	당초	신안군 팔금면장촌리	225-6	구	1957	263.52	세종 다솜2로 94 정부세종청사 5동	국 (농림축산식품부)			
	변경	신안군 팔금면장촌리	225-6	구	1957	263.52	세종 다솜2로 94 정부세종청사 5동	국 (농림축산식품부)			

번호	토지소재지		지 번	지목	원 면적 (㎡)	편입면적 (㎡)	토지소유자		관계인		
							주소	성명	주소	성명	권리종류 및 내용
83	당초	신안군 팔금면장촌리	1012	도	17046	690.8	세종 도움6로 11 정부세종청사6동	국(국토교통부)			
	변경	신안군 팔금면장촌리	1012	도	17046	690.8	세종 도움6로 11 정부세종청사6동	국(국토교통부)			
84	당초	신안군 팔금면장촌리	744	답	555	82	신안군 팔금면 553	최한용			
	변경	신안군 팔금면장촌리	744	답	555	82	신안군 팔금면 553	최한용			
85	당초	신안군 팔금면장촌리	745	답	403	35	목포시 영산로307번길 7 2층(용당동)	김용상			
	변경	신안군 팔금면장촌리	745	답	403	35	목포시 영산로307번길 7 2층(용당동)	김용상			
86	당초	신안군 팔금면장촌리	746	전	1150	57	신안군 팔금면 장촌리 518	최낙신			
							신안군 팔금면 탑목개길 54-7	최낙만			
							신안군 팔금면 장촌리 517	최낙휴			
	변경	신안군 팔금면장촌리	746	전	1150	57	신안군 팔금면 장촌리 518	최낙신			
							신안군 팔금면 탑목개길 54-7	최낙만			
							신안군 팔금면 장촌리 517	최낙휴			
87	당초	신안군 팔금면장촌리	754	임	4007	249.7	신안군 안좌면 신촌리51	오순교			
	변경	신안군 팔금면장촌리	754	임	4007	249.7	신안군 안좌면 신촌리51	오순교			
88	당초	신안군 팔금면장촌리	755	전	995	56	수원시 정자동 9-2 벽산그랜드코아 -1501	강종호			
	변경	신안군 팔금면장촌리	755	전	995	56	수원시 정자동 9-2 벽산그랜드코아 -1501	강종호			
89	당초	신안군 팔금면장촌리	686-3	임	4149	455.2	신안군 안좌면 장촌리 682-1	김정구			
	변경	신안군 팔금면장촌리	686-3	임	4149	455.2	신안군 안좌면 장촌리 682-1	김정구			
90	당초	신안군 팔금면장촌리	138-4	답	2383	11.7	신안군 팔금면 장촌리 443	최남규			
	변경	신안군 팔금면장촌리	138-4	답	2383	11.7	신안군 팔금면 장촌리 443	최남규			
91	당초	신안군 팔금면장촌리	138-5	답	1272	10.6	신안군 팔금면 대심리 146	정정식			
	변경	신안군 팔금면장촌리	138-5	답	1272	10.6	신안군 팔금면 대심리 146	정정식			
92	당초	신안군 팔금면장촌리	138-6	답	2990	14.4	신안군 팔금면 사근다리길 10-17	김정금			
	변경	신안군 팔금면장촌리	138-6	답	2990	14.4	신안군 팔금면 사근다리길 10-17	김정금			
93	당초	신안군 팔금면장촌리	686-2	임	4992	145.8	신안군 팔금면 장촌리 371	강민옥			
	변경	신안군 팔금면장촌리	686-2	임	4992	145.8	신안군 팔금면 장촌리 371	강민옥			
94	당초	신안군 팔금면장촌리	751	전	998	12.3	신안군 팔금면 읍리 111-1	문영미			
	변경	신안군 팔금면장촌리	751	전	998	12.3	신안군 팔금면 읍리 111-1	문영미			

번호	토지소재지		지 번	지목	원 면적 (㎡)	편입면적 (㎡)	토지소유자		관계인		
							주소	성명	주소	성명	권리종류 및 내용
95	당초	신안군 팔금면장촌리	748	전	714	78	신안군 팔금면 장촌리 518	최낙신			
							신안군 팔금면 탑목개길 54-7	최낙만			
							신안군 팔금면 장촌리 517	최낙휴			
	변경	신안군 팔금면장촌리	748	전	714	78	신안군 팔금면 장촌리 518	최낙신			
							신안군 팔금면 탑목개길 54-7	최낙만			
							신안군 팔금면 장촌리 517	최낙휴			
96	당초	신안군 팔금면장촌리	747	전	1164	21.9	신안군 팔금면 장촌리 547	황이두			
	변경	신안군 팔금면장촌리	747	전	1164	21.9	신안군 팔금면 장촌리 547	황이두			
97	당초	신안군 팔금면장촌리	734	답	99	99	신안군 안좌면 장촌리 726	조이칠			
	변경	신안군 팔금면장촌리	734	답	99	99	신안군 안좌면 장촌리 726	조이칠			
98	당초	신안군 팔금면장촌리	732-1	답	2826	11.7	신안군 팔금면 장촌리 726	김정화			
	변경	신안군 팔금면장촌리	732-1	답	2826	11.7	신안군 팔금면 장촌리 726	김정화			
99	당초	신안군 팔금면장촌리	712	답	1305	77.7	신안군 안좌면 읍동리 488	강옥매			
	변경	신안군 팔금면장촌리	712	답	1305	77.7	신안군 안좌면 읍동리 488	강옥매			
100	당초	신안군 팔금면장촌리	710	전	1369	32.4	신안군 팔금면 장촌리 578	강강술			
							목포시 산정동 1655-6	강실			
	변경	신안군 팔금면장촌리	710	전	1369	32.4	신안군 팔금면 장촌리 578	강강술			
							목포시 산정동 1655-6	강실			
101	당초	신안군 팔금면장촌리	707	답	1162	177.8	신안군 안좌면 읍동리 488	강옥매			
	변경	신안군 팔금면장촌리	707	답	1162	177.8	신안군 안좌면 읍동리 488	강옥매			
102	당초	신안군 팔금면장촌리	703-3	도	316	213	신안군 압해로 천사로 1004	신안군			
	변경	신안군 팔금면장촌리	703-3	도	316	213	신안군 압해로 천사로 1004	신안군			
103	당초	신안군 팔금면장촌리	714-2	도	265	205	신안군 압해로 천사로 1004	신안군			
	변경	신안군 팔금면장촌리	714-2	도	265	205	신안군 압해로 천사로 1004	신안군			
104	당초	신안군 팔금면장촌리	501-2	도	1108	829	신안군 압해로 천사로 1004	신안군			
	변경	신안군 팔금면장촌리	501-2	도	1108	829	신안군 압해로 천사로 1004	신안군			
105	당초	신안군 팔금면장촌리	528-1	전	1663	29.4	신안군 팔금면 장촌리 547	황이두			
	변경	신안군 팔금면장촌리	528-1	전	1663	29.4	신안군 팔금면 장촌리 547	황이두			

번호	토지소재지		지 번	지목	원 면적 (㎡)	편입면적 (㎡)	토지소유자		관계인		
							주소	성명	주소	성명	권리종류 및 내용
106	당초	신안군 팔금면장촌리	499-1	전	126	126	신안군 팔금면 장촌리 504	최철수	전남 목포시 수강로 4번길 19	신안군 수산업 협동 조합/ 국민 건강 보험 공단	가압류/ 압류
	변경	신안군 팔금면장촌리	499-1	전	126	126	신안군 팔금면 장촌리 504	최철수	전남 목포시 수강로 4번길 19	신안군 수산업 협동 조합/ 국민 건강 보험 공단	가압류/ 압류
107	당초	신안군 팔금면장촌리	498-2	도	49	4	신안군 압해로 천사로 1004	신안군			
	변경	신안군 팔금면장촌리	498-2	도	49	4	신안군 압해로 천사로 1004	신안군			
108	당초	신안군 팔금면장촌리	산18-5	도	437	5	신안군 압해로 천사로 1004	신안군			
	변경	신안군 팔금면장촌리	산18-5	도	437	5	신안군 압해로 천사로 1004	신안군			
109	당초	신안군 팔금면장촌리	산19-3	임	603	287.4	세종 도움6로 11 정부세종청사6동	국(국토교통부)			
	변경	신안군 팔금면장촌리	산19-3	임	603	287.4	세종 도움6로 11 정부세종청사6동	국(국토교통부)			
110	당초	신안군 팔금면장촌리	536-2	도	76	30.5	신안군 압해로 천사로 1004	신안군			
	변경	신안군 팔금면장촌리	536-2	도	76	30.5	신안군 압해로 천사로 1004	신안군			
111	당초	신안군 팔금면장촌리	536-1	잡	288	36.2	세종 도움6로 11 정부세종청사6동	국(국토교통부)			
	변경	신안군 팔금면장촌리	536-1	잡	288	36.2	세종 도움6로 11 정부세종청사6동	국(국토교통부)			
112	당초	신안군 팔금면장촌리	548-2	도	212	38.5	신안군 압해로 천사로 1004	신안군			
	변경	신안군 팔금면장촌리	548-2	도	212	38.5	신안군 압해로 천사로 1004	신안군			
113	당초	신안군 팔금면장촌리	548-3	도	218	44.5	세종 도움6로 11 정부세종청사6동	국(국토교통부)			
	변경	신안군 팔금면장촌리	548-3	도	218	44.5	세종 도움6로 11 정부세종청사6동	국(국토교통부)			
114	당초	신안군 팔금면장촌리	546-4	도	1852	69.9	신안군 압해로 천사로 1004	신안군			
	변경	신안군 팔금면장촌리	546-4	도	1852	69.9	신안군 압해로 천사로 1004	신안군			
115	당초	신안군 팔금면장촌리	546-6	도	1298	471.2	세종 도움6로 11 정부세종청사6동	국(국토교통부)			
	변경	신안군 팔금면장촌리	546-6	도	1298	471.2	세종 도움6로 11 정부세종청사6동	국(국토교통부)			
116	당초	신안군 팔금면장촌리	546-7	도	531	0.9	세종 도움6로 11 정부세종청사6동	국(국토교통부)			
	변경	신안군 팔금면장촌리	546-7	도	531	0.9	세종 도움6로 11 정부세종청사6동	국(국토교통부)			

번호	토지소재지		지 번	지목	원 면적 (㎡)	편입면적 (㎡)	토지소유자		관계인		
							주소	성명	주소	성명	권리종류 및 내용
117	당초	신안군 팔금면장촌리	585-1	답	650	21.2	신안군 팔금면 대심리 145	김인관			
	변경	신안군 팔금면장촌리	585-1	답	650	21.2	신안군 팔금면 대심리 145	김인관			
118	당초	신안군 팔금면대심리	184-10	도	541	1.2	세종 다솜2로 94 정부세종청사 5동	국 (농림축산식품부)			
	변경	신안군 팔금면대심리	184-10	도	541	1.2	세종 다솜2로 94 정부세종청사 5동	국 (농림축산식품부)			
119	당초	신안군 팔금면대심리	185-9	구	4994	25	세종 다솜2로 94 정부세종청사 5동	국 (농림축산식품부)			
	변경	신안군 팔금면대심리	185-9	구	4994	25	세종 다솜2로 94 정부세종청사 5동	국 (농림축산식품부)			
120	당초	신안군 팔금면장촌리	823	전	1273	105.1	목포시 영산로307번길 7 2층(용당동)	김용상			
	변경	신안군 팔금면장촌리	823	전	1273	105.1	목포시 영산로307번길 7 2층(용당동)	김용상			
121	당초	신안군 팔금면장촌리	824	전	2364	274	도봉구 18-2 도봉서원아파트 101동 709호	조득기			
	변경	신안군 팔금면장촌리	824	전	2364	274	도봉구 18-2 도봉서원아파트 101동 709호	조득기			
122	당초	신안군 팔금면장촌리	820	전	1779	101.5	도봉구 18-2 도봉서원아파트 101동 709호	조득기			
	변경	신안군 팔금면장촌리	820	전	1779	101.5	도봉구 18-2 도봉서원아파트 101동 709호	조득기			
123	당초	신안군 팔금면장촌리	819	전	1402	381.1	동대문구 60 한신아파트 101-1802	강채준			
	변경	신안군 팔금면장촌리	819	전	1402	381.1	동대문구 60 한신아파트 101-1802	강채준			
124	당초	신안군 팔금면장촌리	1021	구	1836	426	세종 다솜2로 94 정부세종청사 5동	국 (농림축산식품부)			
	변경	신안군 팔금면장촌리	1021	구	1836	426	세종 다솜2로 94 정부세종청사 5동	국 (농림축산식품부)			
125	당초	신안군 팔금면장촌리	791	전	833	19.5	충북 옥천군 옥천읍 송신길 40-13	김명화			
	변경	신안군 팔금면장촌리	791	전	833	19.5	충북 옥천군 옥천읍 송신길 40-13	김명화			
126	당초	신안군 팔금면장촌리	산56	임	9521	78.7	목포시 부흥로 12 108동 401호	강배원			
	변경	신안군 팔금면장촌리	산56	임	9521	78.7	목포시 부흥로 12 108동 401호	강배원			
127	당초	신안군 팔금면장촌리	810-1	전	3005	438.2	영등포구38-1 삼성아파트 104-1002	강선원			
	변경	신안군 팔금면장촌리	810-1	전	3005	438.2	영등포구38-1 삼성아파트 104-1002	강선원			

번호	토지소재지		지 번	지목	원 면적 (㎡)	편입면적 (㎡)	토지소유자		관계인		
							주소	성명	주소	성명	권리종류 및 내용
128	당초	신안군 팔금면장촌리	830-1	답	1243	31.7	신안군 팔금면 소금목길 26-5	최부옥			
	변경	신안군 팔금면장촌리	830-1	답	1243	31.7	신안군 팔금면 소금목길 26-5	최부옥			
129	당초	신안군 팔금면장촌리	809	답	225	225	인천광역시8-18대경넥스텔 803-502	강진명	목포시 산정동 1050-37/ 수강로 4번길 19	목포 축산업 협동 조합/ 신안군 수산업 협동 조합	가압류
	변경	신안군 팔금면장촌리	809	답	225	225	인천광역시8-18대경넥스텔 803-502	강진명	목포시 산정동 1050-37/ 수강로 4번길 19	목포 축산업 협동 조합/ 신안군 수산업 협동 조합	가압류
130	당초	신안군 팔금면장촌리	808	전	2476	288	전남 신안군 팔금면 중부로 1059-16	최인수	목포시 영산로 59번길 13	목포 중앙 새마을 금고	근저당권 / 지상권
	변경	신안군 팔금면장촌리	808	전	2476	288	전남 신안군 팔금면 중부로 1059-16	최인수	목포시 영산로 59번길 13	목포 중앙 새마을 금고	근저당권 / 지상권
131	당초	신안군 팔금면장촌리	837	답	3583	241	신안군 안좌면 장촌리 630	김추엽			
							신안군 안좌면 읍동리 488	강옥매			
	변경	신안군 팔금면장촌리	837	답	3583	241	신안군 안좌면 장촌리 630	김추엽			
							신안군 안좌면 읍동리 488	강옥매			
132	당초	신안군 팔금면장촌리	844	답	2684	537.2	목포시 부흥로 12 108동 401호	강배원			
							인천 연수구 옥련로99번길 44, 101동 802호	강창원			
							인천 연수구 옥련로99번길 44, 101동 802호	강택원			
							서울시 동작구 상도로53길 8, 321동 1006호	강보원			
							서울시 강서구 등촌로 163, 108동 1202호	강계원			
							경기 오산시 발안로 1419-13, 104동 501호	강기원			
	변경	신안군 팔금면장촌리	844	답	2684	537.2	목포시 부흥로 12 108동 401호	강배원			
							인천 연수구 옥련로99번길 44, 101동 802호	강창원			

번호	토지소재지		지 번	지목	원 면적 (㎡)	편입면적 (㎡)	토지소유자		관계인		
							주소	성명	주소	성명	권리종류 및 내용
							인천 연수구 옥련로99번길 44, 101동 802호	강택원			
							서울시 동작구 상도로53길 8, 321동 1006호	강보원			
							서울시 강서구 등촌로 163, 108동 1202호	강계원			
							경기 오산시 발안로 1419-13, 104동 501호	강기원			
133	당초	신안군 팔금면장촌리	913	답	2228	46.4	신안군 압해로 천사로 1004	신안군			
	변경	신안군 팔금면장촌리	913	답	2228	46.4	신안군 압해로 천사로 1004	신안군			
134	당초	신안군 팔금면진고리	653-1	유	63	63	신안군 안좌면 읍리 568	이돌회			
	변경	신안군 팔금면진고리	653-1	유	63	63	신안군 안좌면 읍리 568	이돌회			
135	당초	신안군 팔금면진고리	673	답	33	33	미등기(박영주)	-			
	변경	신안군 팔금면진고리	673	답	33	33	미등기(박영주)	-			
136	당초	신안군 팔금면진고리	668	전	1868	140.8	경기도 고양시 충장로152번길 39 2001동 709호	이근일			
	변경	신안군 팔금면진고리	668	전	1868	140.8	경기도 고양시 충장로152번길 39 2001동 709호	이근일			
137	당초	신안군 팔금면진고리	654	전	945	168.2	경기도 파주시 방촌로 1744, 102동 503호	반만택			
	변경	신안군 팔금면진고리	654	전	945	168.2	경기도 파주시 방촌로 1744, 102동 503호	반만택			
138	당초	신안군 팔금면진고리	653	전	641	129.5	신안군 팔금면 읍리120	이봉국			
	변경	신안군 팔금면진고리	653	전	641	129.5	신안군 팔금면 읍리120	이봉국			
139	당초	신안군 팔금면진고리	652-1	유	354	354	신안군 안좌면 읍리 405	이낙권			
	변경	신안군 팔금면진고리	652-1	유	354	354	신안군 안좌면 읍리 405	이낙권			
140	당초	신안군 팔금면진고리	551	답	3155	1247.5	신안군 팔금면 당고리1055	김연수			
	변경	신안군 팔금면진고리	551	답	3155	1247.5	신안군 팔금면 당고리1055	김연수			
141	당초	신안군 팔금면진고리	570	구	25021	349.7	세종 다솜2로 94 정부세종청사 5동	국(농림수산부)			
	변경	신안군 팔금면진고리	570	구	25021	349.7	세종 다솜2로 94 정부세종청사 5동	국(농림수산부)			
142	당초	신안군 팔금면진고리	637-1	유	119	119	미등기(이옥선)	-			
	변경	신안군 팔금면진고리	637-1	유	119	119	미등기	-	읍동리 108	이옥선	토지대장상 소유자

번호	토지소재지		지 번	지목	원 면적(㎡)	편입면적(㎡)	토지소유자		관계인		
							주소	성명	주소	성명	권리종류 및 내용
143	당초	신안군 팔금면진고리	670	전	1263	812	신안군 안좌면 읍리 405	이용길			
	변경	신안군 팔금면진고리	670	전	1263	812	신안군 안좌면 읍리 405	이용길			
144	당초	신안군 팔금면진고리	671	전	618	618	신안군 안좌면 읍리 405	이용길			
	변경	신안군 팔금면진고리	671	전	618	618	신안군 안좌면 읍리 405	이용길			
145	당초	신안군 팔금면진고리	671-1	유	532	532	전남 목포시 양동135	김창률			
	변경	신안군 팔금면진고리	671-1	유	532	532	목포시 양동135	김창률			
146	당초	신안군 팔금면진고리	417	유	11958	11958	신안군 압해로 천사로 1004	신안군			
	변경	신안군 팔금면진고리	417	유	11958	11958	나주시 그린로 20	한국농어촌공사			
147	당초	신안군 팔금면진고리	618-1	유	460	460	미등기(이옥선)	-			
	변경	신안군 팔금면진고리	618-1	유	460	460	미등기	-	읍동리	이옥선	토지 대장상 소유자
148	당초	신안군 팔금면진고리	618-2	임	252	148.1	신안군 팔금면 읍리 108	이정배			
	변경	신안군 팔금면진고리	618-2	임	252	148.1	신안군 팔금면 읍리 108	이정배			
149	당초	신안군 팔금면진고리	616	전	1173	332	목포시 산정동74	양성수			
	변경	신안군 팔금면진고리	616	전	1173	332	목포시 산정동74	양성수			
150	당초	신안군 팔금면진고리	618	임	10327	1192.4	신안군 팔금면 읍리 108	이정배			
	변경	신안군 팔금면진고리	618	임	10327	1192.4	신안군 팔금면 읍리 108	이정배			
151	당초	신안군 팔금면진고리	677-1	전	1252	248.3	신안군 팔금면 읍리 405	이용길			
	변경	신안군 팔금면진고리	677-1	전	1252	248.3	신안군 팔금면 읍리 405	이용길			
152	당초	신안군 팔금면진고리	676-1	유	410	410	신안군 안좌면 읍리 322	주옥만			
	변경	신안군 팔금면진고리	676-1	유	410	410	신안군 안좌면 읍리 322	주옥만			
153	당초	신안군 팔금면진고리	626	유	456	456	세종 다솜2로 94 정부세종청사 5동	국(농림수산부)			
	변경	신안군 팔금면진고리	626	유	456	456	세종 다솜2로 94 정부세종청사 5동	국(농림수산부)			
154	당초	신안군 팔금면진고리	628	유	678	678	세종 다솜2로 94 정부세종청사 5동	국(농림수산부)			
	변경	신안군 팔금면진고리	628	유	678	678	세종 다솜2로 94 정부세종청사 5동	국(농림수산부)			
155	당초	신안군 팔금면진고리	630	유	311	311	세종 다솜2로 94 정부세종청사 5동	국(농림수산부)			
	변경	신안군 팔금면진고리	630	유	311	311	세종 다솜2로 94 정부세종청사 5동	국(농림수산부)			

번호	토지소재지		지 번	지목	원 면적 (㎡)	편입면적 (㎡)	토지소유자		관계인		
							주소	성명	주소	성명	권리종류 및 내용
156	당초	신안군 팔금면진고리	623	유	545	545	신안군 안좌면 읍리 405	이낙권			
	변경	신안군 팔금면진고리	623	유	545	545	신안군 안좌면 읍리 405	이낙권			
157	당초	신안군 팔금면진고리	674	전	879	752.9	신안군 안좌면 마명리 451	함평노씨현감공파만두문중			
	변경	신안군 팔금면진고리	674	전	879	752.9	신안군 안좌면 마명리 451	함평노씨현감공파만두문중			
158	당초	신안군 팔금면진고리	622	전	260	260	신안군 팔금면 오림안길 28	최수웅			
	변경	신안군 팔금면진고리	622	전	260	260	신안군 팔금면 오림안길 28	최수웅			
159	당초	신안군 팔금면진고리	622-1	전	209	209	신안군 팔금면 오림안길 28	최수웅			
	변경	신안군 팔금면진고리	622-1	전	209	209	신안군 팔금면 오림안길 28	최수웅			
160	당초	신안군 팔금면진고리	621	전	1002	463	신안군 팔금면 오림안길 28	최수웅			
	변경	신안군 팔금면진고리	621	전	1002	463	신안군 팔금면 오림안길 28	최수웅			
161	당초	신안군 팔금면진고리	675	유	99	99	신안군 압해로 천사로 1004	신안군			
	변경	신안군 팔금면진고리	675	유	99	99	나주시 그린로 20	한국농어촌공사			
162	당초	신안군 팔금면진고리	722	전	664	340	학동721-6해비라기아파트302호	한재근			
	변경	신안군 팔금면진고리	722	전	664	340	학동721-6해비라기아파트302호	한재근			
163	당초	신안군 팔금면진고리	420	답	1381	593.7	신안군 팔금면 오림안길 28	최수웅			
	변경	신안군 팔금면진고리	420	답	1381	593.7	신안군 팔금면 오림안길 28	최수웅			
164	당초	신안군 팔금면진고리	420-1	답	242	242	신안군 팔금면 오림안길 28	신안군			
	변경	신안군 팔금면진고리	420-1	답	242	242	나주시 그린로 20	한국농어촌공사			
165	당초	신안군 팔금면진고리	420-2	답	103	43.8	신안군 팔금면 오림안길 28	최수웅			
	변경	신안군 팔금면진고리	420-2	답	103	43.8	신안군 팔금면 오림안길 28	최수웅			
166	당초	신안군 팔금면진고리	723-1	유	334	334	목포시 창평동 7	이금주			
	변경	신안군 팔금면진고리	723-1	유	334	334	목포시 창평동 7	이금주			
167	당초	신안군 팔금면진고리	416-1	유	417	417	서울 성동구 도곡동 아파트 8동 201호	이금채			
							신안군 안좌면 읍리 404	이금남			
							신안군 자은면 유천리 349	이금례			
	변경	신안군 팔금면진고리	416-1	유	417*6/11	417*6/11	광주광역시 북구 천변우로 257번길 26 (누문동)	이원식			
					417*4/11	417*4/11	신안군 안좌면 읍리 404	이금남			
					417*1/11	417*1/11	나주시 그린로 20	한국농어촌공사			

번호	토지소재지		지 번	지목	원 면적 (㎡)	편입면적 (㎡)	토지소유자		관계인		
							주소	성명	주소	성명	권리종류 및 내용
168	당초	신안군 팔금면진고리	416	전	1599	1599	구의동 611 현대아파트 206-1605	이원식			
	변경	신안군 팔금면진고리	416	전	1599	1599	서울특별시 광진구 구의동 611 현대아파트 206-1605	이원식			
169	당초	신안군 팔금면진고리	416-3	전	7	7	구의동 611 현대아파트 206-1605	이원식			
	변경	신안군 팔금면진고리	416-3	전	7	7	서울특별시 광진구 구의동 611 현대아파트 206-1605	이원식			
170	당초	신안군 팔금면진고리	416-4	전	11	0.2	구의동 611 현대아파트 206-1605	이원식			
	변경	신안군 팔금면진고리	416-4	전	11	0.2	구의동 611 현대아파트 206-1605	이원식			
171	당초	신안군 팔금면진고리	416-2	전	251	251	신안군 압해로 천사로 1004	신안군			
	변경	신안군 팔금면진고리	416-2	전	251	251	신안군 압해로 천사로 1004	신안군			
172	당초	신안군 팔금면진고리	723	전	1217	72.8	전라남도 신안군 팔금면 진고리 574	여성빈			
	변경	신안군 팔금면진고리	723	전	1217	72.8	전라남도 신안군 팔금면 진고리 574	여성빈			
173	당초	신안군 팔금면진고리	723-2	전	69	29.3	신안군 압해로 천사로 1004	신안군			
	변경	신안군 팔금면진고리	723-2	전	69	29.3	나주시 그린로 20	한국농어촌공사			
174	당초	신안군 팔금면진고리	415-1	전	702	315.4	팔금면 오림안길 28	최수웅			
	변경	신안군 팔금면진고리	415-1	전	702	315.4	팔금면 오림안길 28	최수웅			
175	당초	신안군 팔금면진고리	415-4	전	55	55	신안군 압해로 천사로 1004	신안군			
	변경	신안군 팔금면진고리	415-4	전	55	55	나주시 그린로 20	한국농어촌공사			
176	당초	신안군 팔금면진고리	414-1	전	1157	151.5	신안군 안좌면 읍동리1068	김낙기			
	변경	신안군 팔금면진고리	414-1	전	1157	151.5	신안군 안좌면 읍동리1068	김낙기			
177	당초	신안군 팔금면진고리	724-1	전	494	3.2	전남 신안군 안좌면 진고리 342	김옥남			
	변경	신안군 팔금면진고리	724-1	전	494	3.2	전남 신안군 안좌면 진고리 342	김옥남			
178	당초	신안군 팔금면진고리	724-5	전	23	23	전남 신안군 안좌면 진고리 342	김옥남			
	변경	신안군 팔금면진고리	724-5	전	23	23	전남 신안군 안좌면 진고리 342	김옥남			
179	당초	신안군 팔금면진고리	413-2	도	849	26.3	신안군 압해로 천사로 1004	신안군			
	변경	신안군 팔금면진고리	413-2	도	849	26.3	신안군 압해로 천사로 1004	신안군			
180	당초	신안군 팔금면읍리	518	도	3331	287	세종 다솜2로 94 정부세종청사 5동	국(농림수산부)			
	변경	신안군 팔금면읍리	518	도	3331	287	세종 다솜2로 94 정부세종청사 5동	국(농림수산부)			

번호	토지소재지		지 번	지목	원 면적(㎡)	편입면적(㎡)	토지소유자		관계인		
							주소	성명	주소	성명	권리종류 및 내용
181	당초	신안군 팔금면읍리	508-1	답	1972	1972	249	주희			
							249	신안주씨덕재손파사문중			
	변경	신안군 팔금면읍리	508-1	답	1972*1/2	1972*1/2	전남 신안군 팔금면 읍리 249	주희			
					1972*1/2	1972*1/2	전남 신안군 팔금면 읍리 249	신안주씨덕재손파사문중			
182	당초	신안군 팔금면읍리	519	구	488	30	세종 다솜2로 94 정부세종청사 5동	국(농림축산식품부)			
	변경	신안군 팔금면읍리	519	구	488	30	세종 다솜2로 94 정부세종청사 5동	국(농림축산식품부)			
183	당초	신안군 팔금면진고리	599	도	11787	611	세종 다솜2로 94 정부세종청사 5동	국(농림축산식품부)			
	변경	신안군 팔금면진고리	599	도	11787	611	세종 다솜2로 94 정부세종청사 5동	국(농림축산식품부)			
184	당초	신안군 팔금면읍리	513	구	22066	136	세종 다솜2로 94 정부세종청사 5동	국(농림축산식품부)			
	변경	신안군 팔금면읍리	513	구	22066	136	세종 다솜2로 94 정부세종청사 5동	국(농림축산식품부)			
185	당초	신안군 팔금면읍리	515	도	8704	549	세종 다솜2로 94 정부세종청사 5동	국(농림축산식품부)			
	변경	신안군 팔금면읍리	515	도	8704	549	세종 다솜2로 94 정부세종청사 5동	국(농림축산식품부)			
186	당초	신안군 팔금면이목리	85	구	4581	264.6	세종 다솜2로 94 정부세종청사 5동	국(농림축산식품부)			
	변경	신안군 팔금면이목리	85	구	4581	264.6	세종 다솜2로 94 정부세종청사 5동	국(농림축산식품부)			
187	당초	신안군 팔금면이목리	53	전	992	250.8	신안군 팔금면 이목리 150	손경택			
	변경	신안군 팔금면이목리	53	전	992	250.8	신안군 팔금면 이목리 150	손경택			
188	당초	신안군 팔금면이목리	49	전	2446	92	신안군 팔금면 이목리 150	손경택			
	변경	신안군 팔금면이목리	49	전	2446	92	신안군 팔금면 이목리 150	손경택			
189	당초	신안군 팔금면이목리	48	전	1831	95	신안군 팔금면 이목리 150	손경택			
	변경	신안군 팔금면이목리	48	전	1831	95	신안군 팔금면 이목리 150	손경택			
190	당초	신안군 팔금면이목리	44	전	3488	587.2	신안군 팔금면 이목리 150	손경택			
	변경	신안군 팔금면이목리	44	전	3488	587.2	신안군 팔금면 이목리 150	손경택			
191	당초	신안군 팔금면진고리	640	답	9	9	신안군 팔금면 읍리 318번지	이래은			
	변경	신안군 팔금면진고리	640	답	9	9	신안군 팔금면 읍리 318번지	이래은			

번호	토지소재지		지 번	지목	원 면적(㎡)	편입면적(㎡)	토지소유자		관계인		
							주소	성명	주소	성명	권리종류 및 내용
192	당초	신안군 팔금면진고리	576	전	1577	22	신안군 팔금면 진고리 289	하순안	목포시 용당동 1127-19	성동신용협동조합	가압류
	변경	신안군 팔금면진고리	576	전	1577	22	신안군 팔금면 진고리 289	하순안	목포시 용당동 1127-19	성동신용협동조합	가압류
193	당초	신안군 팔금면진고리	571	전	1904	106.7	전남 신안군 팔금면 진고리 185	이영봉			
	변경	신안군 팔금면진고리	571	전	1904	106.7	전남 신안군 팔금면 진고리 185	이영봉			
194	당초	신안군 팔금면진고리	543	전	1831	6	목포시 호정로37번길 5-1(산정동)	양성길			
	변경	신안군 팔금면진고리	543	전	1831	6	목포시 호정로37번길 5-1(산정동)	양성길			
195	당초	신안군 팔금면진고리	545	답	1352	11.9	해남군 화원면 문내화원로 376-27	문호			
	변경	신안군 팔금면진고리	545	답	1352	11.9	해남군 화원면 문내화원로 376-27	문호			
196	당초	신안군 팔금면이목리	380	도	4265	6.9	세종 도움6로 11 정부세종청사6동	국(국토교통부)			
	변경	신안군 팔금면이목리	380	도	4265	6.9	세종 도움6로 11 정부세종청사6동	국(국토교통부)			
197	당초	신안군 팔금면당고리	1085	도	22605	779	세종 도움6로 11 정부세종청사6동	국(국토교통부)			
	변경	신안군 팔금면당고리	1085	도	22605	779	세종 도움6로 11 정부세종청사6동	국(국토교통부)			
198	당초	신안군 팔금면당고리	996	전	952	27.6	신안군 팔금면 당고리 1059	설연순			
	변경	신안군 팔금면당고리	996	전	952	27.6	신안군 팔금면 당고리 1059	설연순			
199	당초	신안군 팔금면당고리	995	전	2579	52.5	서울시 서대문구 연희동 181-122	김용수			
	변경	신안군 팔금면당고리	995	전	2579	52.5	서울시 서대문구 연희동 181-122	김용수			
200	당초	신안군 팔금면당고리	923	전	1669	73	삼향읍 남악5로22번길 60 101동 102호	박기상			
	변경	신안군 팔금면당고리	923	전	1669	73	삼향읍 남악5로22번길 60 101동 102호	박기상			
201	당초	신안군 팔금면당고리	924	전	2066	93	신안군 팔금면 당고리 1059	설연순	압해면 장단고길 7-14/시흥시 미산동 247	신안농업협동조합/소래주류협명회사	근저당권/지상권
	변경	신안군 팔금면당고리	924	전	2066	93	신안군 팔금면 당고리 1059	설연순	압해면 장단고길 7-14/시흥시 미산동 247	신안농업협동조합/소래주류협명회사	근저당권/지상권

번호	토지소재지		지 번	지목	원 면적(㎡)	편입면적(㎡)	토지소유자		관계인		
							주소	성명	주소	성명	권리종류 및 내용
202	당초	신안군 팔금면당고리	927	전	1098	436	신안군 팔금면 당고리 1054-1	박대호			
	변경	신안군 팔금면당고리	927	전	1098	436	신안군 팔금면 당고리 1054-1	박대호			
203	당초	신안군 팔금면당고리	928	전	1289	248	신안군 팔금면 당고리 1054-1	박대호			
	변경	신안군 팔금면당고리	928	전	1289	248	신안군 팔금면 당고리 1054-1	박대호			
204	당초	신안군 팔금면당고리	929	답	129	26	신안군 안좌면 당고리 419	오오봉			
	변경	신안군 팔금면당고리	929	답	129	26	신안군 안좌면 당고리 419	오오봉			
205	당초	신안군 팔금면당고리	935	전	850	61	신안군 팔금면 당고리 1055	김행식			
	변경	신안군 팔금면당고리	935	전	850	61	신안군 팔금면 당고리 1055	김행식			
206	당초	신안군 팔금면당고리	936	전	1617	122	신안군 팔금면 당고리 1055	김행식			
	변경	신안군 팔금면당고리	936	전	1617	122	신안군 팔금면 당고리 1055	김행식			
207	당초	신안군 팔금면당고리	873	답	833	285	목포시용당동1132-32	서인덕			
	변경	신안군 팔금면당고리	873	답	833	285	목포시용당동1132-32	서인덕			
208	당초	신안군 팔금면당고리	872	전	1987	66	신안군 팔금면 삼층석탑길 275-26	김화자			
	변경	신안군 팔금면당고리	872	전	1987	66	신안군 팔금면 삼층석탑길 275-26	김화자			
209	당초	신안군 팔금면당고리	867	전	879	114	신안군 팔금면 이목리 150	손경택			
	변경	신안군 팔금면당고리	867	전	879	114	신안군 팔금면 이목리 150	손경택			
210	당초	신안군 팔금면당고리	930	답	575	51	팔금면 삼층석탑길 275-8	박대호			
	변경	신안군 팔금면당고리	930	답	575	51	팔금면 삼층석탑길 275-8	박대호			
211	당초	신안군 팔금면당고리	867-1	전	2264	185	신안군 팔금면 당고리 1052	함호남	전남 신안군 압해면 단고리 92-3	신안농업협동조합(팔금지점)	근저당권
	변경	신안군 팔금면당고리	867-1	전	2264	185	신안군 팔금면 당고리 1052	함호남	전남 신안군 압해면 단고리 92-3	신안농업협동조합(팔금지점)	근저당권
212	당초	신안군 팔금면당고리	857	전	724	140	팔금면 삼층석탑길 287-17	김정심			
	변경	신안군 팔금면당고리	857	전	724	140	팔금면 삼층석탑길 287-17	김정심			
213	당초	신안군 팔금면당고리	856	전	2205	154	신안군 팔금면 당고리 419	오재용			
	변경	신안군 팔금면당고리	856	전	2205	154	신안군 팔금면 당고리 419	오재용			

번호	토지소재지		지 번	지목	원 면적 (㎡)	편입면적 (㎡)	토지소유자		관계인		
							주소	성명	주소	성명	권리종류 및 내용
214	당초	신안군 팔금면당고리	852	답	446	122	노원구 덕릉로 71번길 30, 105동 1105호	김광봉			
	변경	신안군 팔금면당고리	852	답	446	122	노원구 덕릉로 71번길 30, 105동 1105호	김광봉			
215	당초	신안군 팔금면당고리	889	구	1823	71	세종 다솜2로 94 정부세종청사 5동	국 (농림축산식품부)			
	변경	신안군 팔금면당고리	889	구	1823	71	세종 다솜2로 94 정부세종청사 5동	국 (농림축산식품부)			
216	당초	신안군 팔금면당고리	850	전	2605	93	팔금면 삼층석탑길 275-6	최종일			
	변경	신안군 팔금면당고리	850	전	2605	93	팔금면 삼층석탑길 275-6	최종일			
217	당초	신안군 팔금면당고리	887	도	4527	59	세종 다솜2로 94 정부세종청사 5동	국 (농림축산식품부)			
	변경	신안군 팔금면당고리	887	도	4527	59	세종 다솜2로 94 정부세종청사 5동	국 (농림축산식품부)			
218	당초	신안군 팔금면당고리	885-2	답	700	6	팔금면 삼층석탑길 287-49	김석수			
	변경	신안군 팔금면당고리	885-2	답	700	6	팔금면 삼층석탑길 287-49	김석수			
219	당초	신안군 팔금면진고리	596	구	440	1	세종 다솜2로 94 정부세종청사 5동	국 (농림축산식품부)			
	변경	신안군 팔금면진고리	596	구	440	1	세종 다솜2로 94 정부세종청사 5동	국 (농림축산식품부)			
220	당초	신안군 팔금면진고리	561-1	답	2130	188.3	팔금면 삼층석탑길 231-1	박수단			
	변경	신안군 팔금면진고리	561-1	답	2130	188.3	팔금면 삼층석탑길 231-1	박수단			
221	당초	신안군 팔금면진고리	569	도	6841	289.4	세종 다솜2로 94 정부세종청사 5동	국 (농림축산식품부)			
	변경	신안군 팔금면진고리	569	도	6841	289.4	세종 다솜2로 94 정부세종청사 5동	국 (농림축산식품부)			
222	당초	신안군 팔금면진고리	597	구	462	10	세종 다솜2로 94 정부세종청사 5동	국 (농림축산식품부)			
	변경	신안군 팔금면진고리	597	구	462	10	세종 다솜2로 94 정부세종청사 5동	국 (농림축산식품부)			
223	당초	신안군 팔금면진고리	563-3	답	1835	47.5	신안군 안좌면 당고리 1071	최성환			
	변경	신안군 팔금면진고리	563-3	답	1835	47.5	신안군 안좌면 당고리 1071	최성환			
224	당초	신안군 팔금면진고리	563-2	답	565	49	신안군 압해로 천사로 1004	신안군			
	변경	신안군 팔금면진고리	563-2	답	565	49	신안군 압해로 천사로 1004	신안군			

번호		토지소재지	지 번	지목	원 면적 (㎡)	편입면적 (㎡)	토지소유자		관계인		
							주소	성명	주소	성명	권리종류 및 내용
225	당초	신안군 팔금면이목리	42	전	588	60.6	은평구 응암동 37-12 -202	강갑원			
	변경	신안군 팔금면이목리	42	전	588	60.6	은평구 응암동 37-12 -202	강갑원			
226	당초	신안군 팔금면이목리	41	전	420	58	신안군 팔금면 이목리 178	강호빈			
	변경	신안군 팔금면이목리	41	전	420	58	신안군 팔금면 이목리 178	강호빈			
227	당초	신안군 팔금면이목리	56	전	1779	79	신안군 하의면 곰실길 11-24	최해영			
	변경	신안군 팔금면이목리	56	전	1779	79	신안군 하의면 곰실길 11-24	최해영			
228	당초	신안군 팔금면이목리	86	도	701	282.6	세종 다솜2로 94 정부세종청사 5동	국 (농림축산식품부)			
	변경	신안군 팔금면이목리	86	도	701	282.6	세종 다솜2로 94 정부세종청사 5동	국 (농림축산식품부)			
229	당초	신안군 팔금면이목리	169-2	도	794	5	신안군 압해로 천사로 1004	신안군			
	변경	신안군 팔금면이목리	169-2	도	794	5	신안군 압해로 천사로 1004	신안군			
230	당초	신안군 팔금면당고리	761	전	1692	1279.9	신안군 팔금면 삼층석탑길 287-5	송기문			
	변경	신안군 팔금면당고리	761	전	1692	1279.9	신안군 팔금면 삼층석탑길 287-5	송기문			
231	당초	신안군 팔금면당고리	760-2	임	193	193	신안군 압해로 천사로 1004	김복규			
	변경	신안군 팔금면당고리	760-2	임	193	193	신안군 압해로 천사로 1004	김복규			
232	당초	신안군 팔금면당고리	760	임	4019	1220	신안군 안좌면 당고리 564	김복규			
	변경	신안군 팔금면당고리	760-3	임	4019	216	신안군 안좌면 당고리 564	김복규			
	변경	신안군 팔금면당고리	760-4	임	4019	1004	신안군 안좌면 당고리 564	김복규			
233	당초	신안군 팔금면당고리	738-3	구	2173	1166	세종 다솜2로 94 정부세종청사 5동	국(농림수산부)			
	변경	신안군 팔금면당고리	738-3	구	2173	1166	세종 다솜2로 94 정부세종청사 5동	국(농림수산부)			
234	당초	신안군 팔금면당고리	736-5	도	2718	2718	세종 다솜2로 94 정부세종청사 5동	국(농림수산부)			
	변경	신안군 팔금면당고리	736-5	도	2718	2718	세종 다솜2로 94 정부세종청사 5동	국(농림수산부)			
235	당초	신안군 팔금면당고리	763	답	1108	379	신안군 팔금면 당고리 1055	김행식			
	변경	신안군 팔금면당고리	763-2	답	1108	379	신안군 팔금면 당고리 1055	김행식			
236	당초	신안군 팔금면당고리	762	답	99	99	신안군 압해로 천사로 1004	신안군			
	변경	신안군 팔금면당고리	762	답	99	99	신안군 압해로 천사로 1004	신안군			
237	당초	신안군 팔금면당고리	762-1	유	549	549	신안군 압해로 천사로 1004	신안군			
	변경	신안군 팔금면당고리	762-1	유	549	549	신안군 압해로 천사로 1004	신안군			

번호	토지소재지		지 번	지목	원 면적 (㎡)	편입면적 (㎡)	토지소유자		관계인		
							주소	성명	주소	성명	권리종류 및 내용
238	당초	신안군 팔금면당고리	732-8	유	1942	1942	신안군 압해로 천사로 1004	신안군			
	변경	신안군 팔금면당고리	732-8	유	1942	1942	신안군 압해로 천사로 1004	신안군			
239	당초	신안군 팔금면당고리	732-9	구	158	158	신안군 압해로 천사로 1004	신안군			
	변경	신안군 팔금면당고리	732-9	구	158	158	신안군 압해로 천사로 1004	신안군			
240	당초	신안군 팔금면당고리	732-7	답	2140	2140	팔금면 삼층석탑길 283-3	권미심	압태면 장단고길 7-14	신안농업협동조합	근저당권
	변경	신안군 팔금면당고리	732-7	답	2140	2140	팔금면 삼층석탑길 283-3	권미심	압태면 장단고길 7-14	신안농업협동조합	근저당권
241	당초	신안군 팔금면당고리	732-6	답	2864	994	신안군 팔금면 장촌리 28 장촌리28	박대호			
	변경	신안군 팔금면당고리	732-6	답	2864	994	신안군 팔금면 장촌리 28 장촌리28	박대호			
242	당초	신안군 팔금면당고리	780	유	112	112	신안군 압해로 천사로 1004	신안군			
	변경	신안군 팔금면당고리	780	유	112	112	신안군 압해로 천사로 1004	신안군			
243	당초	신안군 팔금면당고리	779-1	임	476	286	신안군 압해로 천사로 1004	신안군			
	변경	신안군 팔금면당고리	779-1	임	476	286	신안군 압해로 천사로 1004	신안군			
244	당초	신안군 팔금면당고리	781	유	162	162	신안군 압해로 천사로 1004	신안군			
	변경	신안군 팔금면당고리	781	유	162	162	신안군 압해로 천사로 1004	신안군			
245	당초	신안군 팔금면당고리	782	유	764	764	신안군 압해로 천사로 1004	신안군			
	변경	신안군 팔금면당고리	782	유	764	764	신안군 압해로 천사로 1004	신안군			
246	당초	신안군 팔금면당고리	783	유	734	734	신안군 압해로 천사로 1004	신안군			
	변경	신안군 팔금면당고리	783	유	734	734	신안군 압해로 천사로 1004	신안군			
247	당초	신안군 팔금면당고리	736-18	도	679	104	세종 다솜2로 94 정부세종청사 5동	국(농림수산부)			
	변경	신안군 팔금면당고리	736-18	도	679	104	세종 다솜2로 94 정부세종청사 5동	국(농림수산부)			
248	당초	신안군 팔금면당고리	738-12	구	5685	245	세종 다솜2로 94 정부세종청사 5동	국(농림수산부)			
	변경	신안군 팔금면당고리	738-12	구	5685	245	세종 다솜2로 94 정부세종청사 5동	국(농림수산부)			
249	당초	신안군 팔금면당고리	1091	구	358	94	세종 다솜2로 94 정부세종청사 5동	국(농림수산부)			
	변경	신안군 팔금면당고리	1091	구	358	94	세종 다솜2로 94 정부세종청사 5동	국(농림수산부)			

번호	토지소재지		지 번	지목	원 면적 (㎡)	편입면적 (㎡)	토지소유자		관계인		
							주소	성명	주소	성명	권리종류 및 내용
250	당초	신안군 팔금면당고리	785	유	374	374	신안군 압해로 천사로 1004	신안군			
	변경	신안군 팔금면당고리	785	유	374	374	신안군 압해로 천사로 1004	신안군			
251	당초	신안군 팔금면당고리	784	유	327	327	신안군 압해로 천사로 1004	신안군			
	변경	신안군 팔금면당고리	784	유	327	327	신안군 압해로 천사로 1004	신안군			
252	당초	신안군 팔금면당고리	790-1	유	246	246	신안군 압해로 천사로 1004	신안군			
	변경	신안군 팔금면당고리	790-1	유	246	246	신안군 압해로 천사로 1004	신안군			
253	당초	신안군 팔금면당고리	790	전	680	680	신안군 팔금면 당고리 431	권미심			
	변경	신안군 팔금면당고리	790	전	680	680	신안군 팔금면 당고리 431	권미심			
254	당초	신안군 팔금면당고리	791	묘	536	536	팔금면 탑목개길 54-5	최낙승			
	변경	신안군 팔금면당고리	791	묘	536	536	팔금면 탑목개길 54-5	최낙승			
255	당초	신안군 팔금면당고리	732-12	구	70	70	신안군 압해로 천사로 1004	신안군			
	변경	신안군 팔금면당고리	732-12	구	70	70	신안군 압해로 천사로 1004	신안군			
256	당초	신안군 팔금면당고리	794	전	1055	729	신안군 팔금면 삼층석탑길 309-4	오호진			
	변경	신안군 팔금면당고리	794	전	1055	729	신안군 팔금면 삼층석탑길 309-4	오호진			
257	당초	신안군 팔금면당고리	736-19	도	1577	42	세종 다솜2로 94 정부세종청사 5동	국(농림수산부)			
	변경	신안군 팔금면당고리	736-19	도	1577	42	세종 다솜2로 94 정부세종청사 5동	국(농림수산부)			
258	당초	신안군 팔금면당고리	789	전	2324	1847	팔금면 삼층석탑길 395-2	정혜정			
	변경	신안군 팔금면당고리	789	전	2324	1847	팔금면 삼층석탑길 395-2	정혜정			
259	당초	신안군 팔금면당고리	809	전	1203	65	신안군 팔금면 당고리 419	조남석			
	변경	신안군 팔금면당고리	809	전	1203	65	신안군 팔금면 당고리 419	조남석			
260	당초	신안군 팔금면당고리	792	전	278	278	신안군 안좌면 당고리 509	오공섭			
	변경	신안군 팔금면당고리	792	전	278	278	신안군 안좌면 당고리 509	오공섭			
261	당초	신안군 팔금면당고리	793	전	1319	835	신안군 팔금면 당고리 431	권미심	장단고길 7-14	신안농업협동조합	근저당권
	변경	신안군 팔금면당고리	793	전	1319	835	신안군 팔금면 당고리 431	권미심	장단고길 7-14	신안농업협동조합	근저당권
262	당초	신안군 팔금면당고리	754	전	683	118	신안군 팔금면 당고리 419	윤응식			
	변경	신안군 팔금면당고리	754	전	683	118	신안군 팔금면 당고리 419	윤응식			

번호	토지소재지		지 번	지목	원 면적 (㎡)	편입면적 (㎡)	토지소유자		관계인		
							주소	성명	주소	성명	권리종류 및 내용
263	당초	신안군 팔금면당고리	738-8	구	1073	17	세종 다솜2로 94 정부세종청사 5동	국 (농림축산식품부)			
	변경	신안군 팔금면당고리	738-8	구	1073	17	세종 다솜2로 94 정부세종청사 5동	국 (농림축산식품부)			
264	당초	신안군 팔금면당고리	728-2	답	3161	151.1	신안군 안좌면 당고리 518-2	김정봉			
	변경	신안군 팔금면당고리	728-2	답	3161	151.1	신안군 안좌면 당고리 518-2	김정봉			
265	당초	신안군 팔금면당고리	736-1	도	387	14.4	세종 다솜2로 94 정부세종청사 5동	국 (농림축산식품부)			
	변경	신안군 팔금면당고리	736-1	도	387	14.4	세종 다솜2로 94 정부세종청사 5동	국 (농림축산식품부)			
266	당초	신안군 팔금면당고리	720-3	답	3423	56.2	부천시 수도로 49, 21동 402호	김수현			
	변경	신안군 팔금면당고리	720-3	답	3423	56.2	부천시 수도로 49, 21동 402호	김수현			
267	당초	신안군 팔금면당고리	720-2	답	2633	59.4	군포시 금정동 876율곡아파트 331-1804	김성만			
	변경	신안군 팔금면당고리	720-2	답	2633	59.4	군포시 금정동 876율곡아파트 331-1804	김성만			
268	당초	신안군 팔금면당고리	720-1	답	2323	295.1	신안군 팔금면 큰산두길 27	김성만			
	변경	신안군 팔금면당고리	720-1	답	2323	295.1	신안군 팔금면 큰산두길 27	김성만			
269	당초	신안군 팔금면읍리	20	구	45244	2884.7	세종 다솜2로 94 정부세종청사 5동	국(농림수산부)			
	변경	신안군 팔금면읍리	20	구	45244	2884.7	세종 다솜2로 94 정부세종청사 5동	국(농림수산부)			
270	당초	신안군 팔금면읍리	22	도	17032	3611.8	세종 다솜2로 94 정부세종청사 5동	국(농림수산부)			
	변경	신안군 팔금면읍리	22	도	17032	3611.8	세종 다솜2로 94 정부세종청사 5동	국(농림수산부)			
271	당초	신안군 팔금면읍리	15-13	답	1886	262.5	신안군 안좌면 읍리 8	이판오			
	변경	신안군 팔금면읍리	15-13	답	1886	262.5	신안군 안좌면 읍리 8	이판오			
272	당초	신안군 팔금면읍리	16-11	답	1500	410.3	팔금면 삼층석탑길 225	최치선	암태면 장단고길 7-14	신안농업협동조합	근저당권
	변경	신안군 팔금면읍리	16-11	답	1500	410.3	팔금면 삼층석탑길 225	최치선	암태면 장단고길 7-14	신안농업협동조합	근저당권

번호	토지소재지		지 번	지목	원 면적 (㎡)	편입면적 (㎡)	토지소유자		관계인		
							주소	성명	주소	성명	권리종류 및 내용
273	당초	신안군 팔금면읍리	17-10	답	1503	178.9	광명시 광명동 34-19 4층	이계출			
	변경	신안군 팔금면읍리	17-10	답	1503	178.9	광명시 광명동 34-19 4층	이계출			
274	당초	신안군 팔금면읍리	30	구	3182	2688.2	세종 다솜2로 94 정부세종청사 5동	국(농림수산부)			
	변경	신안군 팔금면읍리	30	구	3182	2688.2	세종 다솜2로 94 정부세종청사 5동	국(농림수산부)			
275	당초	신안군 팔금면읍리	489-3	도	487	487	신안군 압해로 천사로 1004	신안군			
	변경	신안군 팔금면읍리	489-3	도	487	487	신안군 압해로 천사로 1004	신안군			
276	당초	신안군 팔금면읍리	1263	도	13582	1028.1	세종 도움6로 11 정부세종청사6동	국(국토교통부)			
	변경	신안군 팔금면읍리	1263	도	13582	1028.1	세종 도움6로 11 정부세종청사6동	국(국토교통부)			
277	당초	신안군 팔금면읍리	447	답	365	122.3	신안군 압해로 천사로 1004	신안군			
	변경	신안군 팔금면읍리	447	답	365	122.3	신안군 압해로 천사로 1004	신안군			
278	당초	신안군 팔금면읍리	448	전	764	44	신안군 팔금면 읍리 332	이영일			
	변경	신안군 팔금면읍리	448	전	764	44	신안군 팔금면 읍리 332	이영일			
279	당초	신안군 팔금면읍리	456	전	1825	1825	마포구 아현동 626-73	서봉순			
	변경	신안군 팔금면읍리	456	전	1825	1825	마포구 아현동 626-73	서봉순			
280	당초	신안군 팔금면읍리	455	전	2116	2116	나주시 그린로 20	한국농어촌공사			
	변경	신안군 팔금면읍리	455	전	2116	2116	나주시 그린로 20	한국농어촌공사			
281	당초	신안군 팔금면읍리	18-1	답	2230	2230	신안군 압해로 천사로 1004	신안군			
	변경	신안군 팔금면읍리	18-1	답	2230	2230	신안군 압해로 천사로 1004	신안군			
282	당초	신안군 팔금면읍리	19-1	답	1771	1771	신안군 압해로 천사로 1004	신안군			
	변경	신안군 팔금면읍리	19-1	답	1771	1771	신안군 압해로 천사로 1004	신안군			
283	당초	신안군 팔금면읍리	550-1	전	1751	153	산정동 1259 신안비치아파트 201-612	이남철	목포시 용해동 156 성원보금자리 아파트 203	고선주	근저당권
							신안군 팔금면 읍리 409	이영언			
							울산 동구 전하동 633-12	이송훈			
							무안군 삼향읍 남악2로 74번길 13, 203동 304호	조영화			
	변경	신안군 팔금면읍리	550-1	전	1751	153	산정동 1259 신안비치아파트 201-612	이남철	목포시 용해동 156 성원보금자리 아파트 203	고선주	근저당권
							신안군 팔금면 읍리 409	이영언			
							울산 동구 전하동 633-12	이송훈			
							무안군 삼향읍 남악2로 74번길 13, 203동 304호	조영화			

번호	토지소재지		지 번	지목	원 면적 (㎡)	편입면적 (㎡)	토지소유자		관계인		
							주소	성명	주소	성명	권리종류 및 내용
284	당초	신안군 팔금면읍리	449	전	1782	306	신안군 팔금면 읍리 332	이영일			
	변경	신안군 팔금면읍리	449	전	1782	306	신안군 팔금면 읍리 332	이영일			
285	당초	신안군 팔금면읍리	451-1	전	1467	450	신안군 안좌면 읍리 269	이진희			
	변경	신안군 팔금면읍리	451-1	전	1467	450	신안군 안좌면 읍리 269	이진희			
286	당초	신안군 팔금면읍리	454	전	1084	1084	신안군 팔금면 읍리 327	오태영			
	변경	신안군 팔금면읍리	454	전	1084	1084	나주시 그린로 20	한국농어촌공사			
287	당초	신안군 팔금면읍리	463	답	1286	1286	신안군 안좌면 읍리 409	이연식			
	변경	신안군 팔금면읍리	463	답	1,286 *53/55 1,286 *2/55	1,286 *53/55 1,286 *2/55	나주시 그린로 20 신안군 비금면 송치길 155-59	한국농어촌공사 나영오			
288	당초	신안군 팔금면읍리	464	답	370	370	미등기	-			
	변경	신안군 팔금면읍리	464	답	370	370	미등기	-	읍동	전경조	토지 대장상 소유자
289	당초	신안군 팔금면읍리	465	묘	423	423	신안군 압해로 천사로 1004	신안군			
	변경	신안군 팔금면읍리	465	묘	423	423	신안군 압해로 천사로 1004	신안군			
290	당초	신안군 팔금면읍리	469	답	126	126	신안군 안좌면 당고리 1055	김고술			
	변경	신안군 팔금면읍리	469	답	126	126	신안군 안좌면 당고리 1055	김고술			
291	당초	신안군 팔금면읍리	468	답	175	175	신안군 안좌면 읍리 409	이연식			
	변경	신안군 팔금면읍리	468	답	175 *53/55 175 *2/55	175 *53/55 175 *2/55	나주시 그린로 20 신안군 비금면 송치길 155-59	한국농어촌공사 나영오			
292	당초	신안군 팔금면읍리	18-2	답	1457	1457	신안군 압해로 천사로 1004	신안군			
	변경	신안군 팔금면읍리	18-2	답	1457	1457	신안군 압해로 천사로 1004	신안군			
293	당초	신안군 팔금면읍리	31	구	349	349	세종 다솜2로 94 정부세종청사 5동	국(농림수산부)			
	변경	신안군 팔금면읍리	31	구	349	349	세종 다솜2로 94 정부세종청사 5동	국(농림수산부)			
294	당초	신안군 팔금면읍리	19-2	답	1760	1760	신안군 압해로 천사로 1004	신안군			
	변경	신안군 팔금면읍리	19-2	답	1760	1760	신안군 압해로 천사로 1004	신안군			

번호	토지소재지		지 번	지목	원 면적 (㎡)	편입면적 (㎡)	토지소유자		관계인		
							주소	성명	주소	성명	권리종류 및 내용
295	당초	신안군 팔금면읍리	550-2	도	7	7	신안군 안좌면 읍리 409	이후식			
	변경	신안군 팔금면읍리	550-2	도	7	7	신안군 안좌면 읍리 409	이후식			
296	당초	신안군 팔금면읍리	551-2	도	56	56	신안군 팔금면 읍리 300	이성남			
	변경	신안군 팔금면읍리	551-2	도	56	56	미등기	-			
297	당초	신안군 팔금면읍리	551-1	전	1527	408	신안군 팔금면 읍리 300	이성남			
	변경	신안군 팔금면읍리	551-1	전	1527	408	미등기	-			
298	당초	신안군 팔금면읍리	452-1	전	1410	943	신안군 안좌면 읍리 269	이진회			
	변경	신안군 팔금면읍리	452-1	전	1410	943	신안군 안좌면 읍리 269	이진회			
299	당초	신안군 팔금면읍리	453	전	2773	2773	나주시 그린로 20	한국농어촌공사			
	변경	신안군 팔금면읍리	453	전	2773	2773	나주시 그린로 20	한국농어촌공사			
300	당초	신안군 팔금면읍리	466	전	278	278	신안군 압해로 천사로 1004	신안군			
	변경	신안군 팔금면읍리	466	전	278	278	신안군 압해로 천사로 1004	신안군			
301	당초	신안군 팔금면읍리	467	답	545	545	신안군 압해로 천사로 1004	신안군			
	변경	신안군 팔금면읍리	467	답	545	545	신안군 압해로 천사로 1004	신안군			
302	당초	신안군 팔금면읍리	473	전	1269	1269	신안군 압해로 천사로 1004	신안군			
	변경	신안군 팔금면읍리	473	전	1269	1269	신안군 압해로 천사로 1004	신안군			
303	당초	신안군 팔금면읍리	472	답	565	565	신안군 압해로 천사로 1004	신안군			
	변경	신안군 팔금면읍리	472	답	565	565	신안군 압해로 천사로 1004	신안군			
304	당초	신안군 팔금면읍리	19-3	답	2378	2378	신안군 압해로 천사로 1004	신안군			
	변경	신안군 팔금면읍리	19-3	답	2378	2378	신안군 압해로 천사로 1004	신안군			
305	당초	신안군 팔금면읍리	552-2	도	109	109	신안군 흑산면 진리 376	이영우			
	변경	신안군 팔금면읍리	552-2	도	109	109	신안군 흑산면 진리 376	이영우			
306	당초	신안군 팔금면읍리	552-1	전	2291	887	신안군 팔금면 읍리 300	이성남			
	변경	신안군 팔금면읍리	552-1	전	2291	887	신안군 팔금면 읍리 300	이성남			
307	당초	신안군 팔금면읍리	450-2	도	740	78	신안군 압해로 천사로 1004	신안군			
	변경	신안군 팔금면읍리	450-2	도	740	78	신안군 압해로 천사로 1004	신안군			
308	당초	신안군 팔금면읍리	453-1	전	1318	1318	신안군 안좌면 읍리 269	이진회			
	변경	신안군 팔금면읍리	453-1	전	1318	1318	나주시 그린로 20	한국농어촌공사			
309	당초	신안군 팔금면읍리	453-8	전	106	106	신안군 압해로 천사로 1004	신안군			
	변경	신안군 팔금면읍리	453-8	전	106	106	신안군 압해로 천사로 1004	신안군			

번호	토지소재지		지 번	지목	원 면적 (㎡)	편입면적 (㎡)	토지소유자		관계인		
							주소	성명	주소	성명	권리종류 및 내용
310	당초	신안군 팔금면읍리	485	도	2413	556.9	신안군 압해로 천사로 1004	신안군			
	변경	신안군 팔금면읍리	485	도	2413	556.9	신안군 압해로 천사로 1004	신안군			
311	당초	신안군 팔금면읍리	474	답	407	407	신안군 압해로 천사로 1004	신안군			
	변경	신안군 팔금면읍리	474	답	407	407	신안군 압해로 천사로 1004	신안군			
312	당초	신안군 팔금면읍리	476	전	492	492	신안군 압해로 천사로 1004	신안군			
	변경	신안군 팔금면읍리	476	전	492	492	신안군 압해로 천사로 1004	신안군			
313	당초	신안군 팔금면읍리	476-1	전	321	321	신안군 압해로 천사로 1004	신안군			
	변경	신안군 팔금면읍리	476-1	전	321	321	신안군 압해로 천사로 1004	신안군			
314	당초	신안군 팔금면읍리	475	전	767	767	신안군 압해로 천사로 1004	신안군			
	변경	신안군 팔금면읍리	475	전	767	767	신안군 압해로 천사로 1004	신안군			
315	당초	신안군 팔금면읍리	480	전	783	783	신안군 압해로 천사로 1004	신안군			
	변경	신안군 팔금면읍리	480	전	783	783	신안군 압해로 천사로 1004	신안군			
316	당초	신안군 팔금면읍리	481	유	757	757	신안군 압해로 천사로 1004	신안군			
	변경	신안군 팔금면읍리	481	유	757	757	신안군 압해로 천사로 1004	신안군			
317	당초	신안군 팔금면읍리	492	유	4799	4799	신안군 압해로 천사로 1004	신안군			
	변경	신안군 팔금면읍리	492	유	4799	4799	신안군 압해로 천사로 1004	신안군			
318	당초	신안군 팔금면읍리	553-2	도	142	142	신안군 안좌면 읍리 312	이학진			
	변경	신안군 팔금면읍리	553-2	도	142 *65/20790	142 *65/20790	부산광역시 동래구 시실로211번길 61-8(명장동)	강석민			
					142 *65/20790	142 *65/20790	충청남도 아산시 탕정면 탕정면로 37, 504동 2905호(탕정삼성트라팰리스)	강석무			
					142 *378/20790	142 *378/20790	전라북도 익산시 송학동 259-14	김수자			
					142 *126/20790	142 *126/20790	전라남도 신안군 안좌면 중부로 872	김설화			
					142 *126/20790	142 *126/20790	전라남도 신안군 안좌면 중부로 872	김미영			
					142 *126/20790	142 *126/20790	전라남도 신안군 안좌면 중부로 872	김은혜			
					142 *378/20790	142 *378/20790	전라남도 신안군 안좌면 한운리 83	김유윤			
					142 *378/20790	142 *378/20790	인천광역시 부평구 길주남로 117(부개동)	김유성			

번호	토지소재지		지 번	지목	원 면적 (㎡)	편입면적 (㎡)	토지소유자		관계인		
							주소	성명	주소	성명	권리종류 및 내용
					142 *378/20790	142 *378/20790	전라남도 신안군 안좌면 중부로 872	김유남			
					142 *630/20790	142 *630/20790	경기도 평택시 원칠원길 56, 102동 802호(칠원동, 동광아파트)	엄서영			
					142 *630/20790	142 *630/20790	경기도 수원시 장안구 덕영대로 407번길 63-27, 104동 901호	엄만우			
					142 *630/20790	142 *630/20790	경기도 평택시 원칠원길 71-3, 라동 201호(칠원동, 은혜빌라)	엄순미			
					142 *11340 /20790	142 *11340/20790	전남 나주시 그린로 20	한국농어촌공사			
319	당초	신안군 팔금면읍리	553-1	전	1210	633	팔금면 삼층석탑길 143-3	이설희			
	변경	신안군 팔금면읍리	553-1	전	1210	633	팔금면 삼층석탑길 143-3	이설희			
320	당초	신안군 팔금면읍리	555	대	602	64	팔금면 삼층석탑길 143-3	이설희	전남 신안군 압해면 단고리 92-3	신안 농업 협동 조합 (팔금 지점)	근저당권
	변경	신안군 팔금면읍리	555	대	602	64	팔금면 삼층석탑길 143-3	이설희	전남 신안군 압해면 단고리 92-3	신안 농업 협동 조합 (팔금 지점)	근저당권
321	당초	신안군 팔금면읍리	477	전	229	229	신안군 안좌면 읍리 269	이진희			
	변경	신안군 팔금면읍리	477	전	229	229	나주시 그린로 20	한국농어촌공사			
322	당초	신안군 팔금면읍리	453-2	전	959	959	신안군 안좌면 읍리 269	이진희			
	변경	신안군 팔금면읍리	453-2	전	959	959	나주시 그린로 20	한국농어촌공사			
323	당초	신안군 팔금면읍리	453-4	전	18	18	신안군 팔금면 읍리 266	이찬석			
	변경	신안군 팔금면읍리	453-4	전	18	18	신안군 팔금면 읍리 266	이찬석			
324	당초	신안군 팔금면읍리	453-6	전	6	6	신안군 안좌면 읍리 666	이찬석			
	변경	신안군 팔금면읍리	453-6	전	6	6	신안군 안좌면 읍리 666	이찬석			
325	당초	신안군 팔금면읍리	478	전	1110	1110	충남 당진시 송악읍 반촌로 161-15	최정미			
							충남 당진시 송악읍 반촌로 161-15	김노식			
	변경	신안군 팔금면읍리	478	전	1110	1110	충남 당진시 송악읍 반촌로 161-15	최정미			

번호	토지소재지		지 번	지목	원 면적 (㎡)	편입면적 (㎡)	토지소유자		관계인		
							주소	성명	주소	성명	권리종류 및 내용
							충남 당진시 송악읍 반촌로 161-15	김노식			
326	당초	신안군 팔금면읍리	479	전	803	803	신안군 압해로 천사로 1004	신안군			
	변경	신안군 팔금면읍리	479	전	803	803	신안군 압해로 천사로 1004	신안군			
327	당초	신안군 팔금면읍리	483	답	466	466	신안군 압해로 천사로 1004	신안군			
	변경	신안군 팔금면읍리	483	답	466	466	신안군 압해로 천사로 1004	신안군			
328	당초	신안군 팔금면읍리	484	답	73	73	신안군 안좌면 읍리 268	이은석			
	변경	신안군 팔금면읍리	484	답	73	73	신안군 안좌면 읍리 268	이은석			
329	당초	신안군 팔금면읍리	487-2	답	7	7	신안군 팔금면 읍리 319	정정월			
	변경	신안군 팔금면읍리	487-2	답	7	7	신안군 팔금면 읍리 319	정정월			
330	당초	신안군 팔금면읍리	487	답	189	189	신안군 압해로 천사로 1004	신안군			
	변경	신안군 팔금면읍리	487	답	189	189	신안군 압해로 천사로 1004	신안군			
331	당초	신안군 팔금면읍리	488-1	답	279	279	세종 갈매로 477 정부세종청사 4동	국(기획재정부)			
	변경	신안군 팔금면읍리	488-1	답	279	279	세종 갈매로 477 정부세종청사 4동	국(기획재정부)			
332	당초	신안군 팔금면읍리	488-3	도	290	47	세종 갈매로 477 정부세종청사 4동	국(기획재정부)			
	변경	신안군 팔금면읍리	488-3	도	290	47	세종 갈매로 477 정부세종청사 4동	국(기획재정부)			
333	당초	신안군 팔금면읍리	489-1	답	407	407	신안군 안좌면 읍리 303	이남현			
	변경	신안군 팔금면읍리	489-1	답	407	407	신안군 안좌면 읍리 303	이남현			
334	당초	신안군 팔금면읍리	489-2	답	826	826	신안군 압해로 천사로 1004	신안군			
	변경	신안군 팔금면읍리	489-2	답	826	826	신안군 압해로 천사로 1004	신안군			
335	당초	신안군 팔금면읍리	489-5	도	33	33	신안군 압해로 천사로 1004	신안군			
	변경	신안군 팔금면읍리	489-5	도	33	33	신안군 압해로 천사로 1004	신안군			
336	당초	신안군 팔금면읍리	14-1	답	1021	1021	신안군 팔금면 읍리 1356	조옥순			
	변경	신안군 팔금면읍리	14-1	답	1021	1021	신안군 팔금면 독섬묵길 21-7	김인택			
337	당초	신안군 팔금면읍리	14-2	답	2270	2270	전남 신안군 팔금면 독섬묵길 21-6 경기도 구리시 장자대로 37번길 20, 102동 1703호 서울시 강서구 강서로68길 36, 102동 713호 서울시 강서구 강서로68길 36, 102동 713호 신안군 팔금면 독섬묵길 21-6	최말례 조천식 조찬웅 조지웅 이사숙	팔금면 독섬묵길 36/ 팔금면 장촌리 371/ 압해면 단고리 92-3/ 영등포구 여의도동 60	이길웅 / 김상자 /신안농업협동조합/ 대한생명보험주식회사	영등포구 여의도동 60	

번호	토지소재지		지 번	지목	원 면적 (㎡)	편입면적 (㎡)	토지소유자		관계인		
							주소	성명	주소	성명	권리종류 및 내용
	변경	신안군 팔금면읍리	14-2	답	2270	2270	전남 신안군 팔금면 독섬묵길 21-6	최말례	팔금면 독섬묵길 36/ 팔금면 장촌리 371/ 압해면 단고리 92-3/ 영등포구 여의도동 60	이길웅 / 김성자 /신안농업협동조합/ 대한생명보험주식회사	영등포구 여의도동 60
							경기도 구리시 장자대로 37번길 20, 102동 1703호	조천식			
							서울시 강서구 강서로68길 36, 102동 713호	조찬웅			
							서울시 강서구 강서로68길 36, 102동 713호	조지웅			
							신안군 팔금면 독섬묵길 21-6	이사숙			
338	당초	신안군 팔금면읍리	21	도	3273	802	세종 다솜2로 94 정부세종청사 5동	국 (농림축산식품부)			
	변경	신안군 팔금면읍리	21	도	3273	802	세종 다솜2로 94 정부세종청사 5동	국 (농림축산식품부)			
339	당초	신안군 팔금면읍리	5-6	답	3308	428	서울특별시 마포구 서교동 358-70	강성열	압해면 장단고길 7-14	신안농업협동조합	근저당권
	변경	신안군 팔금면읍리	5-6	답	3308	428	신안군 팔금면 삼층석탑길 231-5	강성열	압해면 장단고길 7-14	신안농업협동조합	근저당권
340	당초	신안군 팔금면읍리	24	구	1150	63.7	세종 다솜2로 94 정부세종청사 5동	국 (농림축산식품부)			
	변경	신안군 팔금면읍리	24	구	1150	63.7	세종 다솜2로 94 정부세종청사 5동	국 (농림축산식품부)			
341	당초	신안군 팔금면읍리	1007	유	8934	68	신안군 압해로 천사로 1004	신안군			
	변경	신안군 팔금면읍리	1007	유	8934	68	신안군 압해로 천사로 1004	신안군			
342	당초	신안군 팔금면읍리	17-4	답	2167	8	신안군 안좌면 읍리 405	이용길			
	변경	신안군 팔금면읍리	17-4	답	2167	8	신안군 안좌면 읍리 405	이용길			
343	당초	신안군 팔금면읍리	17-3	답	1400	23	팔금면 삼층석탑길 156	이용길			
	변경	신안군 팔금면읍리	17-3	답	1400	23	팔금면 삼층석탑길 156	이용길			
344	당초	신안군 팔금면읍리	17-2	답	1600	24	신안군 팔금면 읍리 120	이봉국			
	변경	신안군 팔금면읍리	17-2	답	1600	24	신안군 팔금면 읍리 120	이봉국			
345	당초	신안군 팔금면읍리	17-1	답	3000	39	신안군 팔금면 읍리 327	오태영			
	변경	신안군 팔금면읍리	17-1	답	3000	39	신안군 팔금면 읍리 327	오태영			

번호	토지소재지		지 번	지목	원 면적 (㎡)	편입면적 (㎡)	토지소유자		관계인		
							주소	성명	주소	성명	권리종류 및 내용
346	당초	신안군 팔금면읍리	8-8	답	2200	22	신안군 팔금면 읍리 119	김철호			
	변경	신안군 팔금면읍리	8-8	답	2200	22	신안군 팔금면 읍리 119	김철호			
347	당초	신안군 팔금면읍리	8-7	답	800	9	신안군 팔금면 읍리 415-1	김철호			
	변경	신안군 팔금면읍리	8-7	답	800	9	신안군 팔금면 읍리 415-1	김철호			
348	당초	신안군 팔금면읍리	8-6	답	3000	36	금곡동 1110 주공아파트 604-1003	천인성			
	변경	신안군 팔금면읍리	8-6	답	3000	36	금곡동 1110 주공아파트 604-1003	천인성			
349	당초	신안군 팔금면읍리	8-5	답	2250	19	포항시 효자동 274-10 승리아파트 15동 403호	이양기			
	변경	신안군 팔금면읍리	8-5	답	2250	19	포항시 효자동 274-10 승리아파트 15동 403호	이양기			
350	당초	신안군 팔금면읍리	8-4	답	748	3	신안군 팔금면 읍리 309	허복운			
	변경	신안군 팔금면읍리	8-4	답	748	3	신안군 팔금면 읍리 309	허복운			
351	당초	신안군 팔금면읍리	1280	도	1319	326.3	세종 다솜2로 94 정부세종청사 5동	국 (농림축산식품부)			
	변경	신안군 팔금면읍리	1280	도	1319	326.3	세종 다솜2로 94 정부세종청사 5동	국 (농림축산식품부)			
352	당초	신안군 팔금면읍리	1273-7	답	2988	212	팔금면 삼층석탑길 143-7	김옥균			
	변경	신안군 팔금면읍리	1273-7	답	2988	212	팔금면 삼층석탑길 143-7	김옥균			
353	당초	신안군 팔금면읍리	1279	구	188	142.7	세종 다솜2로 94 정부세종청사 5동	국 (농림축산식품부)			
	변경	신안군 팔금면읍리	1279	구	188	142.7	세종 다솜2로 94 정부세종청사 5동	국 (농림축산식품부)			
354	당초	신안군 팔금면읍리	1278	도	376	21	세종 다솜2로 94 정부세종청사 5동	국 (농림축산식품부)			
	변경	신안군 팔금면읍리	1278	도	376	21	세종 다솜2로 94 정부세종청사 5동	국 (농림축산식품부)			
355	당초	신안군 팔금면읍리	1277	구	3247	31	세종 다솜2로 94 정부세종청사 5동	국 (농림축산식품부)			
	변경	신안군 팔금면읍리	1277	구	3247	31	세종 다솜2로 94 정부세종청사 5동	국 (농림축산식품부)			
356	당초	신안군 팔금면읍리	1172	전	856	9	신안군 팔금면 읍리 268	이근			
	변경	신안군 팔금면읍리	1172	전	856	11	신안군 팔금면 읍리 268	이근			
357	당초	신안군 팔금면읍리	14-11	답	1159	11	신안군 팔금면 읍리 1125	김인택			
	변경	신안군 팔금면읍리	14-11	답	1159	9	신안군 팔금면 읍리 1125	김인택			

번호	토지소재지		지 번	지목	원 면적(㎡)	편입면적(㎡)	토지소유자		관계인		
							주소	성명	주소	성명	권리종류 및 내용
358	당초	신안군 팔금면읍리	13-8	답	3732	11.8	신안군 팔금면 독섬목길 13	김인택			
	변경	신안군 팔금면읍리	13-8	답	3732	11.8	신안군 팔금면 독섬목길 13	김인택			
359	당초	신안군 팔금면읍리	12-9	답	3041	7.1	팔금면 삼층석탑길 150	강훈			
	변경	신안군 팔금면읍리	12-9	답	3041	7.1	팔금면 삼층석탑길 150	강훈			
360	당초	신안군 팔금면읍리	1096	전	377	26	강서구 방화대려 6마길 22-5	이상연			
	변경	신안군 팔금면읍리	1096	전	377	26	강서구 방화대려 6마길 22-5	이상연			
361	당초	신안군 팔금면읍리	1062	전	743	29	목포시 하당로289번길 7, 301동 207호	이경희			
	변경	신안군 팔금면읍리	1062	전	743	29	목포시 하당로289번길 7, 301동 207호	이경희			
362	당초	신안군 팔금면읍리	23	구	2834	17	세종 다솜2로 94 정부세종청사 5동	국(농림축산식품부)			
	변경	신안군 팔금면읍리	23	구	2834	17	세종 다솜2로 94 정부세종청사 5동	국(농림축산식품부)			

전라남도 고시 제2024-100호

진도 대명리조트 관광단지 조성계획 변경(9차), 군관리계획(지구단위계획) 결정(변경) 및 지형도면 정정 고시

전라남도 고시 제2024 - 55호 [진도군 의신면 초사리 산274번지 일원 대명리조트 관광단지 조성계획 변경(9차)] 내용 중 오기 정정사항이 있어 「관광진흥법」 제52조 및 제54조의 규정에 의하여 진도 대명리조트 관광단지 조성계획 및 군관리계획(지구단위계획)이 변경 승인되어 「관광진흥법」 제54조 제3항, 「국토의 계획 및 이용에 관한법률」 제30조, 제32조, 「토지이용규제기본법」 제8조, 「전라남도 사무위임 조례」 제2조의 규정에 의거 다음과 같이 결정하고 지형도면 정정고시합니다.

2024. 3. 7.

전라남도지사

1. 관광단지 명칭(변경 없음) : 진도 대명리조트 관광단지
2. 관광단지 위치(변경 없음) : 전남 진도군 의신면 초사리 산274일원
3. 관광단지 면적(변경 없음) : 559,089.3㎡ (변경없음)
4. 사업시행자 (변경) : 주식회사 소노호텔앤리조트 대표이사 최 주 영
   → 주식회사 소노인터내셔널 대표이사 이 광 수, 이 병 천
5. 사업기간(변경 없음) : 2016년 ~ 2025년
6. 지형도 : 게재생략(토지이용규제정보시스템 열람가능)
7. 관광단지 조성계획(변경) : 붙임 참조
8. 군관리계획결정(변경)에 관한 사항 : 붙임 참조
9. 편입토지조서 : 붙임 참조
10. 수용 또는 사용할 토지 세목 조서 : 붙임 참조
11. 관계도서의 열람방법
    ❍ 조성계획의 세부내용 및 관계도서는 전라남도 관광개발과(☎061-286-5271)와 진도군 관광과(☎061-540-3417)에 비치하고 토지소유자 및 이해 관계인에게 보입니다.

Ⅰ. 진도 대명리조트 관광단지 조성계획 변경 (9차)

1. 관광단지 지정(변경없음)
   가. 관광지명 : 진도 대명리조트 관광단지
   나. 위　　치 : 전라남도 진도군 의신면 초사리 산274일원
   다. 면　　적 : 559,089.3㎡ (변경없음)
   라. 지 정 일 : 2016. 12. 21.
2. 조성계획 변경(9차) 승인
   가. 시행방법 : 관광단지 조성사업(휴양문화시설, 관광숙박시설 등)
   나. 사업기간 : 2016년 ~ 2025년
   다. 총사업비 : 3,508억원 (민자 100%) → 4,151억원 (민자 100%)
   라. 시 행 자 : (당초) 주식회사 소노호텔앤리조트 대표이사 최 주 영
   (변경) 주식회사 소노인터내셔널 대표이사 이광수, 이병천
   마. 변경사유 : 2단계 사업추진을 위한 토지이용계획 변경 등
   바. 관광단지 조성계획(변경)
   1) 토지이용계획 (변경)

구 분	면 적(㎡)			구성비(%)		비 고
	기정	증감	변경	기정	변경	
총 계	559,089.3	-	559,089.3	100.0	100.0	
공공편익 시설지구	31,617.0	감)191.3	31,425.7	5.7	5.6	· 오수처리시설, 주차장, 도로
숙박 시설지구	100,807.6	감)196.6	100,611.0	18.0	18.0	· 909실 (호텔, 콘도, 오션빌리지, 케이프빌리지 등)
휴양·문화 시설지구	73,282.2	감)257.1	73,025.1	13.1	13.1	· 호텔98실, 웰컴센터, 산림체험학습관, 진도전통문화체험관, 힐링파크, 카페테리아
기타 시설지구	353,382.5	증)645.0	354,027.5	63.2	63.3	· 기숙사, 옥외창고 등 법면, 보존녹지, 공유수면

   2) 토지 이용계획(변경) 세부내용

구 분		부지면적(㎡)			구성비(%)	비고
		변경전	변경후	증감		
관광단지 면적합계		559,089.3	559,089.3	-	100.00%	
공공편익시설지구		31,617.0	31,425.7	감)191.3	5.6%	
	오수처리시설	2,915.0	2,915.0	-	0.5%	
	주차장	4,858.0	4,858.0	-	0.9%	비치콘도1,2 부설주차장
	도로	23,844.0	23,652.7	감)191.3	4.2%	

구 분		부지면적(㎡)			구성비(%)	비고
		변경전	변경후	증감		
숙박시설지구		100,807.6	100,611.0	감)196.6	18.0%	
	타워 C · D	38,701.8	38,701.8	-	6.9%	466실
	타워 B	5,176.2	5,176.2	-	0.9%	24실
	오션빌리지2 → 오션빌리지	16,710.0	7,054.0	감)9,656.0	1.3%	83실 → 50실
	비치콘도	14,348.0	14,348.0	-	2.6%	169실
	오션콘도	8,470.6	17,930.0	증)9,459.4	3.2%	83실 → 97실
	마운틴콘도	6,542.0	6,542.0	-	1.2%	52실 → 71실
	케이프빌리지	10,859.0	10,859.0	-	1.9%	32실
휴양문화시설지구		73,282.2	73,025.1	감)257.1	13.1%	
	웰컴센터&타워 A	30,617.1	30,617.1	-	5.6%	호텔 98실, 컨벤션센터, 위락시설, 식음시설 등
	카페테리아	5,549.1	5,292.0	감)257.1	0.9%	
	힐링파크	24,734.0	24,734.0	-	4.4%	
	산림체험학습관	10,642.0	10,642.0	-	1.9%	
	진도전통문화체험관	1,740.0	1,740.0	-	0.3%	
기타시설지구		353,382.5	354,027.5	증)645.0	63.3%	
	기숙사 →직원숙소	1,620.0	1,620.0	-	0.3%	
	옥외창고	3,020.5	3,020.5	-	0.5%	가스저장소, 가압펌프장, 경비동
	법면(조성녹지)	31,599.0	32,139.0	증)540.0	5.7%	
	보존녹지	187,143.0	187,248.0	증)105.0	33.5%	
	공유수면	130,000.0	130,000.0	-	23.3%	

3) 시설물 설치계획(변경)

구 분	부지면적(㎡)			건축물 규모									
				건축면적		건축연면적		층수		동수		객실수	
	변경전	변경후	증감	변경전	변경후	변경전	변경후	변경전	변경후	변경전	변경후	변경전	변경후
관광단지 면적합계	559,089.3	559,089.3	-	44,891.4	44,891.4	166,049.7	166,049.7	-	-	88	89	1,007실	1,007실

구 분	부지면적(㎡)			건축물 규모									
				건축면적		건축연면적		층수		동수		객실수	
	변경전	변경후	증감	변경전	변경후	변경전	변경후	변경전	변경후	변경전	변경후	변경전	변경후
공공편익 시설지구	31,617.0	31,425.7	감 191.3	5,810.1	5,810.1	5,810.1	5,810.1	-	-	2	2	-	-
오수처리시설	2,915.0	2,915.0	-	1,903.6	1,903.6	1,903.6	1,903.6	-	-	1	1	-	-
주차장	4,858.0	4,858.0	-	3,906.5	3,906.5	3,906.5	3,906.5	-	-	1	1	-	-
도로	23,844.0	23,652.7	감 191.3	-	-	-	-	-	-	-	-	-	-
숙박시설지구	100,807.6	100,611.0	감 196.6	20,267.9	23,490.3	101,517.2	113,600.5	-	-	51	52	909실	909실
타워C · D	38,701.8	38,701.8	-	5,493.9	5,493.9	39,578.8	39,578.8	15	15	4	4	466실	466실
타워B	5,176.2	5,176.2	-	887.4	887.4	5,066.6	5,066.6	8	8	2	2	24실	24실
오션 빌리지2 → 오션 빌리지	16,710.0	7,054.0	감 9,656.0	3,672.8	1,954.1	12,364.4	7,528.7	5	5	7	4	83실	50실
비치콘도	14,348.0	14,348.0	-	3,076.1	3,076.1	19,381.5	19,381.5	9	9	2	2	169실	169실
오션콘도	8,470.6	17,930.0	증 9,459.4	1,858.9	6,800.0	7,935.7	24,854.7	6	10	1	5	83실	97실
마운틴 콘도	6,542.0	6,542.0	-	1,646.8	1,646.8	13,558.2	13,558.2	6	6	3	3	52실	71실
케이프 빌리지	10,859.0	10,859.0	-	3,632.0	3,632.0	3,632.0	3,632.0	1	1	32	32	32실	32실
휴양문화 시설지구	73,282.2	73,025.1	감 257.1	17,738.9	14,516.5	54,129.5	42,046.2	-	-	31	31	98실	98실
웰컴센터&타워A	30,617.1	30,617.1	-	13,127.6	9,513.6	46,109.5	33,988.8	8	8	7	7	98실	98실
카페 테리아	5,549.1	5,292.0	감 257.1	825.6	1,217.2	1,389.4	1,426.8	3	3	1	1	-	-
힐링파크	24,734.0	24,734.0	-	3,158.0	3,158.0	5,114.0	5,114.0	1	1	21	21	-	-
산림체험학습관	10,642.0	10,642.0	-	72.0	72.0	72.0	72.0	-	-	1	1	-	-
진도전통 문화 체험관	1,740.0	1,740.0	-	555.7	555.7	1,444.6	1,444.6	-	-	1	1	-	-
기타시설지구	353,382.5	354,027.5	증 645.0	1,074.5	1,074.5	4,592.9	4,592.9	-	-	4	4	-	-
기숙사 → 직원숙소	1,620.0	1,620.0	-	626.8	626.8	4,145.2	4,145.2	4	5	1	1	-	-
옥외창고	3,020.5	3,020.5	-	447.7	447.7	447.7	447.7	-	-	3	3	-	-
법면(조성녹지)	31,599.0	32,139.0	증 540.0	-	-	-	-	-	-	-	-	-	-
보존녹지	187,143.0	187,248.0	증 105.0	-	-	-	-	-	-	-	-	-	-
공유수면	130,000.0	130,000.0	-	-	-	-	-	-	-	-	-	-	-

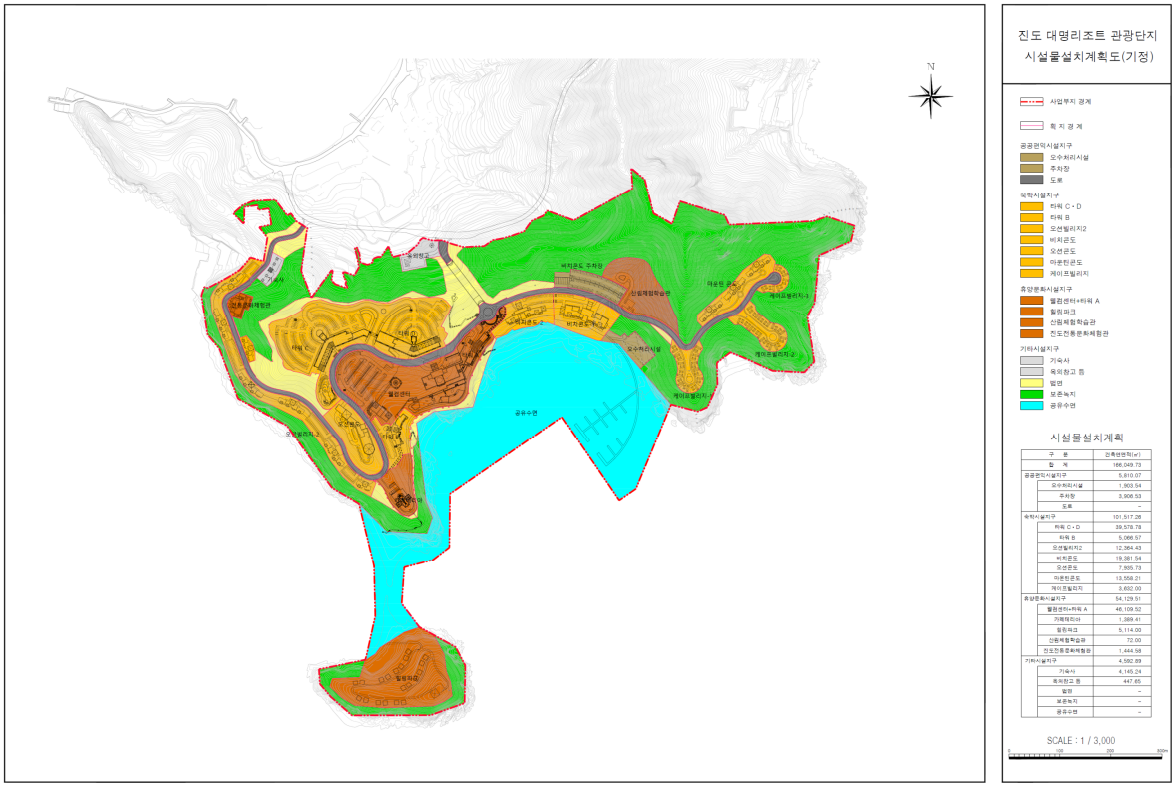
N
진도 대명리조트 관광단지
시설물설치계획도(기정)
사업부지 경계
획 지 경 계
공공편익시설지구
오수처리시설
주차장
도로
숙박시설지구
타워 C · D
타워 B
오션빌리지2
비치콘도
오션콘도
마운틴콘도
게이트빌리지
휴양문화시설지구
웰컴센터+타워 A
힐링파크
산림체험학습관
진도전통문화체험관
기타시설지구
기숙사
옥외창고 등
법면
보존녹지
공유수면
시설물설치계획
SCALE : 1 / 3,000

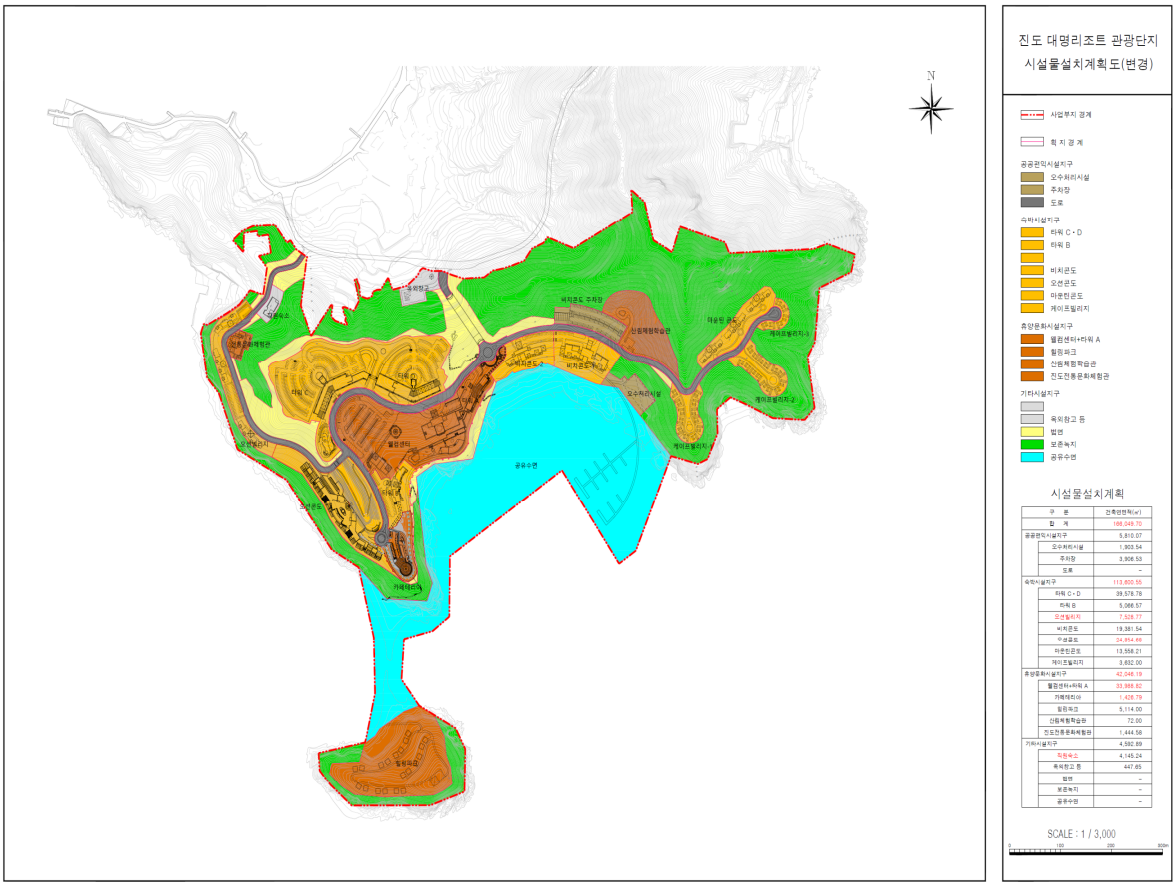
N
진도 대명리조트 관광단지
시설물설치계획도(변경)
사업부지 경계
획 지 경 계
공공편익시설지구
오수처리시설
주차장
도로
숙박시설지구
타워 C · D
타워 B
비치콘도
오션콘도
마운틴콘도
게이트빌리지
휴양문화시설지구
웰컴센터+타워 A
힐링파크
산림체험학습관
진도전통문화체험관
기타시설지구
옥외창고 등
법면
보존녹지
공유수면
시설물설치계획
SCALE : 1 / 3,000

4) 재원조달계획

❍ 기정

(단위 : 백만원)

구 분		합 계	~2018년	2019년	2020년	2021년	2022년	2023년	2024년	2025년
계		350,840	160,599	46,814	200	600	27,702	48,091	51,234	15,600
투자비		350,840	160,599	46,814	200	600	27,702	48,091	51,234	15,600
자본	자기자본	245,588	112,419	32,770	140	420	19,391	33,664	35,864	10,920
	타인자본	105,252	48,180	14,044	60	180	8,311	14,427	15,370	4,680

❍ 변경

(단위 : 백만원)

구 분		합 계	~2022년	2023년	2024년	2025년
계		415,141	208,213	41,428	147,900	17,600
		(증 64,301)	(감 27,702)	(감 6,663)	(증 96,666)	(증 2,000)
투자비		415,141	208,213	41,428	147,900	17,600
		(증 64,301)	(감 27,702)	(감 6,663)	(증 96,666)	(증 2,000)
자본	자기자본	290,598	145,749	29,000	103,530	12,320
		(증 45,010)	(감 19,391)	(감 4,664)	(증 67,666)	(증 1,400)
	타인자본	124,543	62,464	12,428	44,370	5,280
		(증 19,291)	(감 8,311)	(감 1,999)	(증 29,000)	(증 600)

5) 연차별 투자계획

❍ 기정

(단위 : 백만원)

구분	시 설 명	총계	~2018년	2019년	2020년	2021년	2022년	2023년	2024년	2025년
진도 대명리조트 관광단지		350,840	160,599	46,814	200	600	27,702	48,091	51,234	15,600
공공편익시설	소 계	31,782	12,000	9,891	-	-	-	2,000	7,891	-
	오수처리시설	3,860	-	1,930	-	-	-	-	1,930	-
	주차장	7,922	-	3,961	-	-	-	-	3,961	-
	도로	20,000	12,000	4,000	-	-	-	2,000	2,000	-
숙박시설	소 계	186,306	66,466	16,616	-	-	18,423	36,012	33,189	15,600
	타워C · D	71,832	57,466	14,366	-	-	-	-	-	-
	타워B	11,250	9,000	2,250	-	-	-	-	-	-
	오션빌리지2	22,440	-	-	-	-	11,220	11,220	-	-
	비치콘도	35,178	-	-	-	-	-	17,589	17,589	-

구분	시 설 명	총계	~2018년	2019년	2020년	2021년	2022년	2023년	2024년	2025년
	오션콘도	14,406	-	-	-	-	7,203	7,203	-	-
	마운틴콘도	24,606	-	-	-	-	-	-	12,303	12,303
	케이프빌리지	6,594	-	-	-	-	-	-	3,297	3,297
휴양 문화 시설	소 계	115,577	81,228	20,307	200	600	6,144	6,944	154	-
	웰컴센터&타워A	101,535	81,228	20,307	-	-	-	-	-	-
	힐링파크	10,829	-	-	200	600	4,615	5,414	-	-
	산림체험학습장	154	-	-	-	-	-	-	154	-
	진도전통 문화체험관	3,059	-	-	-	-	1,529	1,530	-	-
기타 시설	소 계	17,175	905	-	-	-	3,135	3,135	10,000	-
	기숙사	6,270	-	-	-	-	3,135	3,135	-	-
	옥외창고 등	905	905	-	-	-	-	-	-	-
	마리나	10,000	-	-	-	-	-	-	10,000	-

❍ 변경

(단위 : 백만원)

구분	시 설 명	총계	~2022	2023년	2024년	2025년
진도 대명리조트 관광단지		415,141	208,213	41,428	147,900	17,600
		(증 64,301)	(감 27,702)	(감 6,663)	(증 96,666)	(증 2,000)
공공 편익 시설	소 계	31,782	21,891		7,891	2,000
				(감 2,000)		(증 2,000)
	오수처리시설	3,860	1,930		1,930	
	주차장	7,922	3,961		3,961	
	도로	20,000	16,000		2,000	2,000
				(감 2,000)		(증 2,000)
숙박 시설	소 계	241,707	83,082	32,951	110,074	15,600
		(증 55,401)	(감 18,423)	(감 3,061)	(증 76,885)	
	타워C · D	71,832	71,832			
	타워B	11,250	11,250			

구분	시 설 명	총계	~2022	2023년	2024년	2025년
	오션빌리지2 → 오션빌리지	10,240		3,072.0	7,168	
		(감 12,220)	(감 11,220)	(감 8,148)	(증 7,168)	
	비치콘도	35,178		5,277	29,901	
				(감 12,312)	(증 12,312)	
	오션콘도	82,007		24,602	57,405	
		(증 67,601)	(감 7,203)	(증 17,399)	(증 57,405)	
	마운틴콘도	24,606			12,303	12,303
	케이프빌리지	6,594			3,297	3,297
휴양 문화 시설	소 계	124,477	102,335	6,596	15,546	
		(증 8,900)	(감 6,144)	(감 348)	(증 15,392)	
	웰컴센터&타워A	101,535	101,535			
	카페테리아	8,900		2,670	6,230	
		(증 8,900)		(감 6,230)	(증 6,230)	
	힐링파크	10,829	800	3,009	7,020	
			(감 4,615)	(감 2,405)	(증 7,020)	
	산림체험학습관	154			154	
	진도전통문화체험관	3,059		918	2,141	
			(감 1,529)	(감 612)	(증 2,141)	
기타 시설	소 계	17,175	905	1,881	10,000	
			(감 3,135)	(감 1,254)	(증 4,389)	
	기숙사 → 직원숙소	6,270		1,881	4,389	
			(감 3,135)	(감 1,254)	(증 4,389)	
	옥외창고 등	905	905			
	마리나	10,000			10,000	

6) 그밖의 전기·통신·상수도 및 하수도 계획 : 변경기반시설 계획

❍ (전 기) 10,882(KVA) → 10,547(KVA)

❍ (통 신) 3,200회선 (변경 없음)

❍ (상수도) 3,270(㎥/일) → 3,376(㎥/일)

❍ (하수도) 2,880(㎥/일) → 2,973(㎥/일)

*오수발생량의 33.6%(약 999㎥/일) 중수 활용계획

7) 단계별 사업계획(변경)

구 분		1단계	2단계	3단계	4단계
시설계획	주요시설	타워C · D 타워B 웰컴센터&타워A 옥외창고 등	오션빌리지2 → 오션빌리지 오션콘도 카페테리아 전통문화체험관 힐링파크 등	비치콘도 산림체험학습관 오수처리시설	마운틴콘도 케이프빌리지
	객실 수	588실	166실 → 147실	169실	84실 → 103실
	준공계획	2017 ~ 2019	2019 ~ 2023	2023 ~ 2024	2024 ~ 2025

Ⅱ. 군관리계획 결정(변경) 조서

가. 용도지역 결정 조서 (변경없음)

구 분	면 적(㎡)			구성비(%)	비 고
	기 정	변 경	변 경 후		
합 계	429,089.3	-	429,089.3	100.0%	
계획관리지역	378,024.3	-	378,024.3	88.1%	
농림지역	51,065	-	51,065	11.9%	

나. 용도지구 결정 조서 (변경없음)

구분	도면표시 번 호	지구명	지구의 세 분	위 치	제한 내용	면 적(㎡)			최 초 결정일	비고
						기 정	변 경	변경후		
신설	①	진도대명 관광지구	관광·휴양 개발진흥 지구	전라남도 진도군 의신면 초사리 산274번지 일원	15층 이하	559,089.3	-	559,089.3	-	

다. 지구단위계획구역 결정 조서 (변경 없음)

도면표시 번 호	구역명	위 치	면 적(㎡)			비 고
			기 정	변 경	변경후	
①	진도대명 관광단지	진도군 의신면 초사리 산274번지 일원	559,089.3	-	559,089.3	

라. 지구단위계획구역 결정 조서 (변경)

1) 가구 및 획지의 규모와 조성에 관한 군관리계획 결정(변경) 조서

구 분		가구 번호	면 적(㎡)			획 지			
			기정	변경	증감	위 치	면 적(㎡)		
							기정	변경	증감
관광 휴양 시설 용지	타워 C · D	①-1	47,172.4	56,631.8	▲9,459.4	①-1-1	38,701.8	-	-
	오션콘도					①-1-2	8,470.6	17,930.0	▲9,459.4
	비치콘도1	①-2	14,348.0	-	-	①-2-1	8,094.0	8,068.0	▼26.0
	비치콘도2					①-2-2	6,280.0	-	-
	타워 B	①-3	21,886.2	12,230.2	▼9,656.0	①-3-1	5,176.2	-	-
	오션빌리지2 -> 오션빌리지					①-3-2	16,710.0	7,054.0	▼9,656.0
	마운틴콘도	①-4	8,005.0	-	-	①-4-1	6,542.0	-	-
	케이프빌리지3					①-4-2	1,463.0	-	-
	케이프빌리지1	①-5	4,290.0	-	-	-	4,290.0	-	-
	케이프빌리지2	①-6	5,106.0	-	-	-	5,106.0	-	-
	웰컴센터 & 타워 A	①-7	30,617.1	-	-	-	30,617.1	-	-
	산림체험학습관	①-8	10,642.0	-	-	-	10,642.0	-	-
	진도 전통문화체험관	①-9	1,740.0	-	-	-	1,740.0	-	-
	힐링파크	①-10	24,734.0	-	-	-	24,734.0	-	-
	카페테리아	①-11	5,549.1	5,292.0	▼257.1	-	5,549.1	5,292.0	▼257.1
공공 시설 용지	도로	②-1	23,844.0	23,652.7	▼191.3	-	23,844.0	23,652.7	▼191.3
	옥외창고	②-2	3,020.5	-	-	-	3,020.5	-	-
	오수처리시설	②-3	2,915.0	-	-	-	2,915.0	-	-
	주차장	②-4	4,858.0	-	-	-	4,858.0	-	-
	기숙사 -> 직원숙소	②-5	1,620.0	-	-	-	1,620.0	-	-
녹지 시설 용지	조성녹지	③-1	31,599.0	32,139.0	▲540.0	-	31,599.0	32,139.0	▲540.0
	원형녹지	③-2	187,143.0	187,248.0	▲105.0	-	187,143.0	187,248.0	▲105.0
기타 용지	공유수면	④-1	130,000.0	-	-	-	130,000.0	-	-

① 가구 및 획지의 규모와 조성에 관한 군관리계획 결정(변경) 조서

도면 번호	위치 (가구및획지)	구 분	계 획 내 용
-	①-1-1	용 도	· 지정용도 : 건축법 시행령 별표1(제3조의5)에서 규정하는 숙박시설, 제1종근린생활시설, 제2종근린생활시설 · 권장용도 : 관광숙박시설, 편의시설
		건폐율	60%이하
		용적률	200%이하
		높 이	지상15층 이하
		배 치	도면참조
		형 태	장방형, 평지붕
		색 채	벽채 : 베이지색계열, 지붕 : 연청색
-	①-1-2	용 도	· 지정용도 : 건축법 시행령 별표1(제3조의5)에서 규정하는 숙박시설, 제1종근린생활시설, 제2종근린생활시설 · 권장용도 : 관광숙박시설, 편의시설
		건폐율	60%이하
		용적률	200%이하
		높 이	지상6층 이하 -> 지상10층 이하
		배 치	도면참조
		형 태	장방형, 평지붕
		색 채	벽채 : 베이지색계열, 지붕 : 연청색
-	①-2-1	용 도	· 지정용도 : 건축법 시행령 별표1(제3조의5)에서 규정하는 숙박시설, 제1종근린생활시설, 제2종근린생활시설 · 권장용도 : 관광숙박시설, 편의시설
		건폐율	60%이하
		용적률	200%이하
		높 이	지상9층 이하
		배 치	도면참조
		형 태	장방형, 평지붕
		색 채	벽채 : 베이지색계열, 지붕 : 연청색
-	①-2-2	용 도	· 지정용도 : 건축법 시행령 별표1(제3조의5)에서 규정하는 숙박시설, 제1종근린생활시설, 제2종근린생활시설 · 권장용도 : 관광숙박시설, 편의시설
		건폐율	60%이하
		용적률	200%이하
		높 이	지상9층 이하
		배 치	도면참조
		형 태	장방형, 평지붕
		색 채	벽채 : 베이지색계열, 지붕 : 연청색

도 면 번 호	위 치 (가구및획지)	구 분	계 획 내 용
-	①-3-1	용 도	· 지정용도 : 건축법 시행령 별표1(제3조의5)에서 규정하는 숙박시설, 제1종근린생활시설, 제2종근린생활시설 · 권장용도 : 관광숙박시설, 편의시설
		건폐율	60%이하
		용적률	200%이하
		높 이	지상8층 이하
		배 치	도면참조
		형 태	장방형, 평지붕
		색 채	벽채 : 베이지색계열, 지붕 : 연청색
-	①-3-2	용 도	· 지정용도 : 건축법 시행령 별표1(제3조의5)에서 규정하는 숙박시설, 제1종근린생활시설, 제2종근린생활시설 · 권장용도 : 관광숙박시설, 편의시설
		건폐율	60%이하
		용적률	200%이하
		높 이	지상5층 이하
		배 치	도면참조
		형 태	장방형, 평지붕
		색 채	벽채 : 베이지색계열, 지붕 : 연청색
-	①-4-1	용 도	· 지정용도 : 건축법 시행령 별표1(제3조의5)에서 규정하는 숙박시설, 제1종근린생활시설, 제2종근린생활시설 · 권장용도 : 관광숙박시설, 편의시설
		건폐율	60%이하
		용적률	200%이하
		높 이	지상6층 이하
		배 치	도면참조
		형 태	장방형, 평지붕
		색 채	벽채 : 베이지색계열, 지붕 : 연청색
-	①-4-2	용 도	· 지정용도 : 건축법 시행령 별표1(제3조의5)에서 규정하는 숙박시설, 제1종근린생활시설, 제2종근린생활시설 · 권장용도 : 관광숙박시설, 편의시설
		건폐율	60%이하
		용적률	200%이하
		높 이	지상1층 이하
		배 치	도면참조
		형 태	장방형, 평지붕
		색 채	벽채 : 베이지색계열, 지붕 : 연청색

도 면 번 호	위 치 (가구및획지)	구 분	계 획 내 용
-	①-5	용 도	· 지정용도 : 건축법 시행령 별표1(제3조의5)에서 규정하는 숙박시설, 제1종근린생활시설, 제2종근린생활시설 · 권장용도 : 관광숙박시설, 편의시설
		건폐율	60%이하
		용적률	200%이하
		높 이	지상1층 이하
		배 치	도면참조
		형 태	장방형, 평지붕
		색 채	벽채 : 베이지색계열, 지붕 : 연청색
-	①-6	용 도	· 지정용도 : 건축법 시행령 별표1(제3조의5)에서 규정하는 숙박시설, 제1종근린생활시설, 제2종근린생활시설 · 권장용도 : 관광숙박시설, 편의시설
		건폐율	60%이하
		용적률	200%이하
		높 이	지상1층 이하
		배 치	도면참조
		형 태	장방형, 평지붕
		색 채	벽채 : 베이지색계열, 지붕 : 연청색
-	①-7	용 도	· 지정용도 : 건축법 시행령 별표1(제3조의5)에서 규정하는 문화 및 집회시설, 제1종근린생활시설, 제2종근린생활시설, 숙박시설 · 권장용도 : 문화 및 집회시설, 편의시설, 관광숙박시설
		건폐율	60%이하
		용적률	200%이하
		높 이	지상8층 이하
		배 치	도면참조
		형 태	장방형, 평지붕
		색 채	벽채 : 베이지색계열, 지붕 : 연청색
-	①-8	용 도	· 지정용도 : 건축법 시행령 별표1(제3조의5)에서 규정하는 문화 및 집회시설, 제1종근린생활시설, 제2종근린생활시설 · 권장용도 : 문화 및 집회시설, 편의시설
		건폐율	60%이하
		용적률	200%이하
		높 이	지상1층 이하
		배 치	도면참조
		형 태	장방형, 평지붕
		색 채	벽채 : 베이지색계열, 지붕 : 연청색

도 면 번 호	위 치 (가구및획지)	구 분	계 획 내 용
-	①-9	용 도	· 지정용도 : 건축법 시행령 별표1(제3조의5)에서 규정하는 문화 및 집회시설, 제1종근린생활시설, 제2종근린생활시설 · 권장용도 : 문화 및 집회시설, 편의시설
		건폐율	60%이하
		용적률	200%이하
		높 이	지상1층 이하
		배 치	도면참조
		형 태	장방형, 평지붕
		색 채	벽채 : 베이지색계열, 지붕 : 연청색
-	①-10	용 도	· 지정용도 : 건축법 시행령 별표1(제3조의5)에서 규정하는 제1종근린생활시설, 제2종근린생활시설 · 권장용도 : 제1종근린생활시설, 제2종근린생활시설
		건폐율	60%이하
		용적률	200%이하
		높 이	지상1층 이하
		배 치	도면참조
		형 태	장방형, 평지붕
		색 채	벽채 : 베이지색계열, 지붕 : 연청색
-	①-11	용 도	· 지정용도 : 건축법 시행령 별표1(제3조의5)에서 규정하는 제1종근린생활시설, 제2종근린생활시설 · 권장용도 : 제1종근린생활시설, 제2종근린생활시설
		건폐율	60%이하
		용적률	200%이하
		높 이	지상3층 이하
		배 치	도면참조
		형 태	장방형, 평지붕
		색 채	벽채 : 베이지색계열, 지붕 : 연청색
	②-2	용 도	· 지정용도 : 건축법 시행령 별표1(제3조의5)에서 규정하는 창고시설, 위험물 저장 및 처리시설, 제1종근린생활시설 · 권장용도 : 창고시설, 위험물 저장 및 처리시설, 제1종근린생활시설
		건폐율	60%이하
		용적률	200%이하
		높 이	지상2층 이하
		배 치	도면참조
		형 태	장방형, 평지붕
		색 채	벽채 : 베이지색계열, 지붕 : 연청색

도 면 번 호	위 치 (가구및획지)	구 분	계 획 내 용
-	②-5	용 도	· 지정용도 : 건축법 시행령 별표1(제3조의5)에서 규정하는 공동주택 중 기숙사 · 권장용도 : 공동주택 중 기숙사
		건폐율	60%이하
		용적률	200%이하
		높 이	지상4층 이하 -> 지상5층 이하
		배 치	도면참조
		형 태	장방형, 평지붕
		색 채	벽채 : 베이지색계열, 지붕 : 연청색

Ⅲ. 수용 또는 사용할 토지 세목 조서

❍ 기정

구분	소재지	지번	지목	지적면적(㎡)	편입면적(㎡)	소유자	주소
1	의신면 초사리	산274	임	69,224.0	69,224.0	㈜대명레저산업	강원 홍천 서면 한치골길 262
2	의신면 초사리	산275-2	임	12,099.0	12,099.0	김귀성	서울 서초구 명달로28길 35, 202호(서초동)
3	의신면 초사리	산276	임	38,777.0	38,777.0	김귀성	서울 서초구 명달로28길 35, 202호(서초동)
4	의신면 초사리	산277	임	23,802.0	23,802.0	김동성	군내면 금골길 28-14
5	의신면 초사리	산287	임	223,525.0	223,525.0	㈜대명레저산업	강원 홍천 서면 한치골길 262
6	의신면 초사리	산289	임	1,388.0	1,388.0	김필두	미상
7	의신면 초사리	산291	임	1,983.0	1,983.0	㈜대명레저산업 (지분458,403/473,715)	강원도 홍천군 서면 한치골길 262
						홍영규 (지분15,312/473,715)	경기도 부천시 약대로 30, 에이동303호 (약대동,제네스빌)
8	의신면 초사리	산292	임	595.0	595.0	㈜대명레저산업	강원 홍천 서면 한치골길 262
9	의신면 초사리	산293	임	793.0	793.0	㈜대명레저산업	강원 홍천 서면 한치골길 262
10	의신면 초사리	산294-6	임	9,917.0	9,917.0	박동길(지분1/3)	인천 남동구 방축로 493, 101동 502호 (간석동, 현대아파트)
						박종후(지분1/3)	의신면 초사리 1032
						박종철(지분1/3)	진도읍 성내리 15

구분	소재지	지번	지목	지적면적(㎡)	편입면적(㎡)	소유자	주소
11	의신면 초사리	산308	임	6,265.0	6,265.0	㈜대명레저산업	강원 홍천 서면 한치골길 262
12	의신면 초사리	산309-1	임	29,752.0	29,752.0	김대윤	서울 강남구 신사동 604-4 현대맨숀 2동 201호
13	의신면 초사리	산309-2	임	3,133.0	3,133.0	김대윤	서울 강남구 신사동 604-4 현대맨숀 2동 201호
14	의신면 초사리	627-2	임	382.0	382.0	문성신	의신면 초사리 614
15	의신면 초사리	628	전	271.0	271.0	박현민	의신면 초사리 576
16	의신면 초사리	630	전	625.0	625.0	㈜대명레저산업 (지분1/2)	강원 홍천 서면 한치골길 262
						박춘석 (지분1/2)	강원 춘천 영서로 2141번길 33, 107동 1502호(퇴계동, 중앙하이츠빌1단지아파트)
17	의신면 초사리	631	답	1,550.0	1,550.0	주영심	군내면 금골길 28-14
18	의신면 초사리	632	답	631.0	631.0	㈜대명레저산업	강원 홍천 서면 한치골길 262
19	의신면 초사리	632-1	대	2,148.0	2,148.0	김정재	서울 강동구 성내동 590 성내동삼성아파트 202-608
20	의신면 초사리	633	답	281.0	281.0	㈜대명레저산업	강원 홍천 서면 한치골길 262
21	의신면 초사리	636-1	전	1,009.0	1,009.0	김종석	의신면 초사로 287
22	의신면 초사리	639	답	615.0	615.0	김재규	의신면 초사리 642
23	의신면 초사리	공유수면		-	130,000.0	-	-
총 계				428,765.0	558,765.0	-	-

❍ 변경

구분	소재지	지번	지목	지적면적(㎡)	편입면적(㎡)	소유자	주소
1	의신면 초사리	산274	임	69,224.0	69,224.0	㈜소노인터내셔널	강원 홍천 서면 한치골길 262
2	의신면 초사리	산275-2	임	12,099.0	12,099.0	김귀성	경기도 고양시 일산동구 강송로 33, 103동 806호 (백석동, 일산요진와이시티)
3	의신면 초사리	산276	임	38,777.0	38,777.0	김귀성	경기도 고양시 일산동구 강송로 33, 103동 806호 (백석동, 일산요진와이시티)

구분	소재지	지번	지목	지적면적(㎡)	편입면적(㎡)	소유자	주소
4	의신면 초사리	산277	임	23,802.0	23,802.0	김동성	전남 진도 군내면 금골길 28-14
5	의신면 초사리	산293	임	793.0	793.0	㈜소노인터내셔널	강원 홍천 서면 한치골길 262
6	의신면 초사리	산309-1	임	29,752.0	29,752.0	㈜소노인터내셔널	강원 홍천 서면 한치골길 262
7	의신면 초사리	산309-2	임	3,133.0	3,133.0	㈜소노인터내셔널	강원 홍천 서면 한치골길 262
8	의신면 초사리	628	전	271.0	271.0	㈜소노인터내셔널	강원 홍천 서면 한치골길 262
9	의신면 초사리	631	답	1,550.0	1,550.0	주영심	전남 진도 군내면 금골길 28-14
10	의신면 초사리	632-1	대	2,148.0	2,148.0	㈜소노인터내셔널	강원 홍천 서면 한치골길 262
11	의신면 초사리	636-1	전	1,009.0	1,009.0	㈜소노인터내셔널	강원 홍천 서면 한치골길 262
12	의신면 초사리	639	답	615.0	615.0	㈜소노인터내셔널	강원 홍천 서면 한치골길 262
13	의신면 초사리	산287	임	69,287.0	69,287.0	㈜소노인터내셔널	강원 홍천 서면 한치골길 262
14	의신면 초사리	산289	임	1,015.0	1,015.0	㈜소노인터내셔널	강원 홍천 서면 한치골길 262
15	의신면 초사리	산294-6	임	7,202.0	7,202.0	㈜소노인터내셔널	강원 홍천 서면 한치골길 262
16	의신면 초사리	산287-4	임	2,938.0	2,938.0	㈜소노인터내셔널	강원 홍천 서면 한치골길 262
17	의신면 초사리	산287-5	임	4,416.0	4,416.0	㈜소노인터내셔널	강원 홍천 서면 한치골길 262
18	의신면 초사리	산287-6	임	39,436.0	39,436.0	㈜소노인터내셔널	강원 홍천 서면 한치골길 262
19	의신면 초사리	1201	잡	2,749.5	2,749.5	㈜소노인터내셔널	강원 홍천 서면 한치골길 262
20	의신면 초사리	1202	도	731.4	731.4	㈜소노인터내셔널	강원 홍천 서면 한치골길 262
21	의신면 초사리	1203	공	15,461.4	15,461.4	㈜소노인터내셔널	강원 홍천 서면 한치골길 262
22	의신면 초사리	1204	대	38,701.8	38,701.8	㈜소노인터내셔널	강원 홍천 서면 한치골길 262
23	의신면 초사리	1205	대	8,470.6	8,470.6	㈜소노인터내셔널	강원 홍천 서면 한치골길 262
24	의신면 초사리	1206	도	8,690.2	8,690.2	㈜소노인터내셔널	강원 홍천 서면 한치골길 262

구분	소재지	지번	지목	지적면적(㎡)	편입면적(㎡)	소유자	주소
25	의신면 초사리	1207	대	30,617.1	30,617.1	㈜소노인터내셔널	강원 홍천 서면 한치골길 262
26	의신면 초사리	1208	대	5,176.2	5,176.2	㈜소노인터내셔널	강원 홍천 서면 한치골길 262
27	의신면 초사리	1209	대	5,549.1	5,549.1	㈜소노인터내셔널	강원 홍천 서면 한치골길 262
28	의신면 초사리	1210	공	5,475.0	5,475.0	㈜소노인터내셔널	강원 홍천 서면 한치골길 262
29	의신면 초사리	공유 수면		-	130,000.0		
총 계				429,089.3	559,089.3		

전라남도 고시 제2024-101호

도로구역 결정(변경) 고시

전라남도 고시 제2023-552호(2023.12.21)로 도로구역결정(변경) 고시한 「남평~화순 국가지원지방도 확포장공사」에 대하여 「도로법」 제25조제3항 및 같은법 시행규칙 제6조에 따라 도로구역을 아래와 같이 결정(변경)하였음을 고시합니다.

2024. 3. 7.

전라남도지사

1. 도로구역 결정(변경) 내용

구분	종류	노선명	노선명	구 간		총연장 (km)	면적 (㎡)	주요 경과지	기점	종점
				시점	종점					
기존	국가지원 지 방 도	55호선	해남~금산	나주시 남평읍 광이리	화순군 화순읍 앵남리	6.85	323,836	남평읍 광이리, 수원리, 노동리, 화순읍 앵남리	전남 해남 북평	충남 금산 금산
변경	국가지원 지 방 도	55호선	해남~금산	나주시 남평읍 광이리	화순군 화순읍 앵남리	6.85	322,427	남평읍 광이리, 수원리, 노동리, 화순읍 앵남리	전남 해남 북평	충남 금산 금산

2. 도로구역 결정(변경)사유

❍ 남평-화순간 국가지원지방도 확포장공사 부채도로 추가공사에 따른 토지세목변경

3. 도로공사의 사업 시행기간 : 2016. 7. ~ 2024. 8.

4. 수용 또는 사용할 토지의 세목 : “다음”

5. 지형도면 : 1/5,000이상 지형지적도

6. 도면의 열람기간 및 열람장소

가. 열람기간 : 고시일로부터 1개월

나. 공람장소 : 전라남도 도로교통과(☎061-286-7432)

나 주 시 건 설 과(☎061-339-8892)

화순군 안전건설과(☎061-379-3752)

수용 또는 사용할 토지의 세목(총괄)

구분	당 초			변 경			비 고
	필지	면적	비율(%)	필지	면적	비율(%)	
국유지	197	61,956	19.2	203	61,484	19.1	
공유지	367	229,127	71.1	376	229,923	71.2	
사유지	104	31,344	9.7	105	31,323	9.7	
합 계	668	322,427	100.0	684	322,730	100.0	

수용 또는 사용할 토지의 세목(세부조서)

일련번호	구분	소재지			지번		지목	면적(㎡)		소유자		관계인			비고
		시군	읍면	동리	당초	편입		당초	편입	성명	주소	성명	주소	권리관계	
1	당초	나주	남평	광이	16-8	16-19	대	1,288	2	공	전라남도				
2	당초	나주	남평	광이	16-1	16-18	전	1,396	146	공	전라남도				
3	당초	나주	남평	광이	311-19	311-19	전	3	3	공	전라남도				
4	당초	나주	남평	광이	46-2	46-2	답	7	7	공	전라남도				
5	당초	나주	남평	광이	311-17	311-22	전	52	39	공	전라남도				
6	당초	나주	남평	광이	9-12	9-12	도	10	10	공	전라남도				
7	당초	나주	남평	광이	9-9	9-9	전	148	141	공	전라남도				
8	당초	나주	남평	광이	9-3	9-13	대	1,168	534	신만숙	서울특별시 송파구 올림픽로35가길 9, 101동 3401호(신천동, 잠실푸르지오월드마크)	영산포농업협동조합	전라남도 나주시 예향로3811(이창동)	근저당권	
												주식회사 아이비케이저축은행	부산광역시 부산진구 중앙대로 735 4,5층(부전동)	근저당권	
9	당초	나주	남평	광이	9-2	9-2	대	486	486	신만숙	서울특별시 송파구 올림픽로35가길 9, 101동 3401호(신천동, 잠실푸르지오월드마크)	영산포농업협동조합	전라남도 나주시 예향로3811(이창동)	근저당권	
												주식회사 아이비케이저축은행	부산광역시 부산진구 중앙대로 735 4,5층(부전동)	근저당권	
10	당초	나주	남평	광이	7-13	7-16	대	148	13	고향심	전라남도 화순군 화순읍 광덕로 156, 104동 1202호(청전아파트)	광주웨슬리신용협동조합	광주광역시 남구 대남대로 151	근저당권, 지상권	
11	당초	나주	남평	광이	8-2	8-7	전	2,130	768	신만숙	서울특별시 송파구 올림픽로35가길 9, 101동 3401호(신천동,잠실푸르지오월드마크)	영산포농업협동조합	전라남도 나주시 예향로3811(이창동)	근저당권, 지상권	
												주식회사 아이비케이저축은행	부산광역시 부산진구 중앙대로 735 4,5층(부전동)	근저당권	
12	당초	나주	남평	광이	7-11	7-15	대	65	5	고향심	전라남도 화순군 화순읍 광덕로 156, 104동 1202호(청전아파트)	광주웨슬리신용협동조합	광주광역시 남구 대남대로 151	근저당권, 지상권	
13	당초	나주	남평	광이	7-1	7-14	대	266	24	신용철	전라남도 나주시 남평읍 방축2길 26-10	남평농업협동조합	전라남도 나주시 남평읍 남평1로 29	근저당권	
14	당초	나주	남평	광이	1-21	1-28	전	1,350	1,100	오복자	광주광역시 남구 노대실로26,105동1203호 (노대동,진월지구남양휴튼)				
15	당초	나주	남평	광이	1-22	1-22	전	118	118	공	전라남도				
16	당초	나주	남평	광이	1-11	1-26	창	1,371	1,178	공	전라남도				

일련번호	구분	소재지			지번		지목	면적(㎡)		소유자		관계인			비고
		시군	읍면	동리	당초	편입		당초	편입	성명	주소	성명	주소	권리관계	
17	당초	나주	남평	광이	1-23	1-23	전	67	67	공	전라남도				
18	당초	나주	남평	광이	1-19	1-27	창	627	606	공	전라남도				
19	당초	나주	남평	광이	3-1	3-1	대	20	20	김연수	전라남도 나주시 남평읍 수원리 699-30				
20	당초	나주	남평	광이	1-10	1-10	대	403	403	최삼심	전라남도 나주시 남평읍 동촌로24	광주중앙청과 주식회사	광주광역시 북구 동문대로 260	근저당권	
21	당초	나주	남평	광이	2-6	2-6	대	240	240	공	전라남도				
22	당초	나주	남평	광이	2-8	2-8	대	10	10	국	국토교통부				
23	당초	나주	남평	광이	2-7	2-7	대	60	60	국	국토교통부				
24	당초	나주	남평	광이	1-9	1-9	대	390	390	김규호	전라남도 나주시 남평읍 동촌로 28				
25	당초	나주	남평	광이	2-1	2-1	대	774	774	공	전라남도				
26	당초	나주	남평	광이	2-2	2-9	제	922	224	국	국토교통부				
27	당초	나주	남평	광이	1-8	1-8	대	688	688	문영일	전라남도 나주시 남평읍 동촌로 30				
28	당초	나주	남평	광이	1-20	1-20	대	47	47	국	국토교통부				
29	당초	나주	남평	광이	1-2	1-2	대	1,229	1,229	김춘걸	광주광역시 서구 금화로 293,103동1301호(화정동, 꽃담마을e-편한세상)				
30	당초	나주	남평	광이	1-3	1-25	제	635	256	국	국토교통부				
31	당초	나주	남평	광이	311-12	311-12	대	94	94	국	기획재정부				
32	당초	나주	남평	광이	311-13	311-21	도	1,199	31	국	국토교통부				
33	당초	나주	남평	수원	701-3	701-12	답	609	115	정훈희	광주광역시 북구 대천로 124-4, 104동 102호(문흥동,일신아파트)				
34	당초	나주	남평	수원	731	731-2	구	375	18	국	농림수산식품부				
35	당초	나주	남평	수원	700-8	700-8	답	70	70	정훈희	광주광역시 북구 대천로 124-4, 104동 102호(문흥동,일신아파트)				
36	당초	나주	남평	수원	729	729	구	2,162	33	국	농림수산식품부				
	변경	나주	남평	수원	729	729-4	구	2,162	23	국	농림수산식품부				
						729-5	구	2,162	69	국	농림수산식품부				
						729-6	구	2,162	19	국	농림수산식품부				
37	당초	나주	남평	수원	730	730	도	1,617	37	국	농림수산식품부				
	변경	나주	남평	수원	730	730-3	도	1,617	23	국	농림수산식품부				
						730-4	도	1.617	74	국	농림수산식품부				
38	당초	나주	남평	수원	703-1	703-14	답	498	52	정훈희	광주광역시 북구 대천로 124-4, 104동 102호(문흥동,일신아파트)				

일련번호	구분	소재지			지번		지목	면적(㎡)		소유자		관계인			비고
		시군	읍면	동리	당초	편입		당초	편입	성명	주소	성명	주소	권리관계	
39	당초	나주	남평	수원	703-2	703-15	답	2,495	295	대성사	전라남도 나주시 남평읍 남평1로 62				
40	당초	나주	남평	수원	618-12	618-12	전	73	73	김창규	전라남도 나주시 남평읍 동촌로 38	남평농업협동조합	전라남도 나주시 남평읍 남평1로 29	근저당권	
41	당초	나주	남평	수원	618-2	618-2	대	77	77	김창규	전라남도 나주시 남평읍 동촌로 38	남평농업협동조합	전라남도 나주시 남평읍 남평1로 29	근저당권	
42	당초	나주	남평	수원	623-2	623-2	대	29	29	국	기획재정부				
43	당초	나주	남평	수원	657	657	대	234	234	김창규	전라남도 나주시 남평읍 동촌로 38	남평농업협동조합	전라남도 나주시 남평읍 남평1로 29	근저당권	
44	당초	나주	남평	수원	656-1	656-1	대	171	171	김창규	전라남도 나주시 남평읍 동촌로 38	남평농업협동조합	전라남도 나주시 남평읍 남평1로 29	근저당권	
45	당초	나주	남평	수원	655-12	655-12	대	486	486	공	전라남도				
46	당초	나주	남평	수원	655-7	655-17	대	309	29	공	전라남도				
47	당초	나주	남평	수원	655-11	655-11	수	171	171	국	국토교통부				
48	당초	나주	남평	수원	655-5	655-16	대	469	138	공	전라남도				
49	당초	나주	남평	수원	655-2	655-2	대	470	470	공	전라남도				
50	당초	나주	남평	수원	628-7	628-7	구	120	24	국	농림수산식품부				
	변경	나주	남평	수원	628-7	628-15	구	120	25	국	농림수산식품부				
51	당초	나주	남평	수원	628-6	628-14	대	307	182	공	전라남도				
52	당초	나주	남평	수원	651-3	651-3	대	47	47	공	전라남도				
53	당초	나주	남평	수원	651-6	651-6	대	28	28	공	전라남도				
54	당초	나주	남평	수원	651-1	651-7	대	135	13	공	전라남도				
55	당초	나주	남평	수원	686-2	686-7	도	10,252	1,438	국	국토교통부				
56	당초	나주	남평	수원	650-1	650-1	대	111	111	공	전라남도				
57	당초	나주	남평	수원	648-11	648-11	대	38	38	박남규	전라남도 나주시 남평읍 동촌로 49				
58	당초	나주	남평	수원	648-12	648-12	대	65	65	공	전라남도				
59	당초	나주	남평	수원	649-2	649-2	대	46	46	공	전라남도				
60	당초	나주	남평	수원	648-13	648-13	대	98	98	공	전라남도				
61	당초	나주	남평	수원	632-11	632-32	답	2,457	157	공	전라남도				
62	당초	나주	남평	수원	648-14	648-14	대	16	16X1/6	김금수	전라남도 나주시 남평읍 수원리 628				
									16X5/6	공	전라남도				
63	당초	나주	남평	수원	646-10	646-10	대	96	96X1/6	김금수	전라남도 나주시 남평읍 수원리 628				
									96X5/6	공	전라남도				
64	당초	나주	남평	수원	632-30	632-33	답	650	342	공	전라남도				

일련번호	구분	소재지			지번		지목	면적(㎡)		소유자		관계인			비고
		시군	읍면	동리	당초	편입		당초	편입	성명	주소	성명	주소	권리관계	
65	당초	나주	남평	수원	646-11	646-11	답	17	17	국	기획재정부				
66	당초	나주	남평	수원	632-29	632-29	천	10	10	국	국토교통부				
67	당초	나주	남평	수원	733-2	733-4	구	4,529	532	국	농림수산식품부				
68	당초	나주	남평	수원	715-1	715-1	답	424	424	공	나주시				
69	당초	나주	남평	수원	733-3	733-3	구	15	15	국	농림수산식품부				
70	당초	나주	남평	수원	715-6	715-6	답	13	13	공	나주시				
71	당초	나주	남평	수원	715-2	715-10	답	370	210	공	나주시				
72	당초	나주	남평	수원	715-7	715-13	답	1,421	1,124	공	나주시				
73	당초	나주	남평	수원	715-8	715-14	답	1,164	261	공	전라남도				
74	당초	나주	남평	수원	715-3	715-11	답	2,172	514	공	전라남도				
75	당초	나주	남평	수원	715-4	715-12	대	690	277	공	전라남도				
76	당초	나주	남평	수원	636-12	636-12	답	3	3	공	전라남도				
77	당초	나주	남평	수원	634-6	634-6	차	21	21	공	전라남도				
78	당초	나주	남평	수원	744	744	구	56	56	국	농림수산식품부				
79	당초	나주	남평	수원	745	745-1	도	1,306	119	국	농림수산식품부				
80	당초	나주	남평	수원	634-7	634-7	도	32	32	공	전라남도				
81	당초	나주	남평	수원	746	746-1	구	1,603	151	국	농림수산식품부				
82	당초	나주	남평	수원	716-2	716-5	답	1,220	113	공	전라남도				
83	당초	나주	남평	수원	210-1	210-1	대	377	377	공	전라남도				
84	당초	나주	남평	수원	716-3	716-6	답	2,569	532	공	전라남도				
85	당초	나주	남평	수원	716-4	716-7	답	2,579	518	공	전라남도				
86	당초	나주	남평	수원	209-1	209-14	대	1,147	389	공	전라남도				
87	당초	나주	남평	수원	656-4	656-4	대	17	17	국	기획재정부				
88	당초	나주	남평	수원	656-2	656-5	제	149	70	국	국토교통부				
89	당초	나주	남평	수원	655-14	655-14	대	22	22	국	기획재정부				
90	당초	나주	남평	수원	655-13	655-13	대	11	11	국	기획재정부				
91	당초	나주	남평	수원	655-3	655-15	제	516	132	국	국토교통부				
92	당초	나주	남평	수원	652-1	652-1	대	30	30	공	전라남도				
93	당초	나주	남평	수원	653-3	653-4	제	188	65	국	국토교통부				
94	당초	나주	남평	수원	653-2	653-2	대	60	60	공	전라남도				
95	당초	나주	남평	수원	652-2	652-2	대	196	196	공	전라남도				
96	당초	나주	남평	수원	653-1	653-1	도	7	5	국	국토교통부				
	변경	나주	남평	수원	653-1	653-1	도	7	7	국	국토교통부				

일련번호	구분	소재지			지번		지목	면적(㎡)		소유자		관계인			비고
		시군	읍면	동리	당초	편입		당초	편입	성명	주소	성명	주소	권리관계	
97	당초	나주	남평	수원	648-2	648-19	도	182	144	국	국토교통부				
98	당초	나주	남평	수원	648-10	648-10	대	46	46	공	전라남도				
99	당초	나주	남평	수원	648-8	648-8	대	475	475	공	전라남도				
100	당초	나주	남평	수원	647-1	647-1	대	132	132	공	전라남도				
101	당초	나주	남평	수원	646-13	646-13	대	23	23	공	전라남도				
102	당초	나주	남평	수원	646-7	646-7	잡	84	84X44 /84	공	전라남도				
									84X40 /84	윤헌주	서울특별시 강서구 까치산로 180-7, B01호(화곡동,동남빌라)	국민건강보험공단(강서지사)	서울특별시 강서구 강서로 412(등촌동)	압류	
												신용보증기금	서울특별시 마포구 마포대로 122 (주식회사국민은행 주택광주영업지원센터)	가압류	
103	당초	나주	남평	수원	646-12	646-12	잡	125	125	공	전라남도				
104	당초	나주	남평	수원	646-8	646-16	제	347	62	국	기획재정부				
105	당초	나주	남평	수원	645-7	645-9	제	139	86	국	국토교통부				
106	당초	나주	남평	수원	645-6	645-8	천	86	25	국	국토교통부				
107	당초	나주	남평	수원	643-6	643-6	천	176	164	국	국토교통부				
	변경	나주	남평	수원	643-6	643-6	천	176	176	국	국토교통부				
108	당초	나주	남평	수원	644-2	644-2	천	195	10	국	국토교통부				
	변경	나주	남평	수원	644-2	644-3	천	195	8	국	국토교통부				
109	당초	나주	남평	수원	643-11	643-11	천	9	9	국	국토교통부				
108	당초	나주	남평	수원	644-2	644-2	천	195	10	국	국토교통부				
110	당초	나주	남평	수원	643-10	643-10	제	15	15	국	국토교통부				
111	당초	나주	남평	수원	643-5	643-13	제	175	103	국	국토교통부				
112	당초	나주	남평	수원	643-3	643-3	답	22	22	윤원주	전라남도 나주시 남평읍 평산앞들길 38				
113	당초	나주	남평	수원	640-1	640-1	대	34	34	미등기		김영만	전라남도 나주시 남평읍 수원리640-1	토지대장상 소유자	
114	당초	나주	남평	수원	642-7	642-7	답	41	41	김금례	서울특별시 송파구 석촌호수로 234, 2층 202호(석촌동)				
115	당초	나주	남평	수원	641-1	641-1	답	70	70	김금례	서울특별시 송파구 석촌호수로 234, 2층 202호(석촌동)				
116	당초	나주	남평	수원	636-11	636-11	제	238	238	국	국토교통부				
117	당초	나주	남평	수원	635-6	635-6	제	36	36	국	국토교통부				

일련번호	구분	소재지			지번		지목	면적(㎡)		소유자		관계인			비고
		시군	읍면	동리	당초	편입		당초	편입	성명	주소	성명	주소	권리관계	
118	당초	나주	남평	수원	636-3	636-3	답	445	445	공	나주시				
119	당초	나주	남평	수원	636-16	636-16	답	175	175	국	국토교통부				
120	당초	나주	남평	수원	681-2	681-9	도	102	59	국	국토교통부				
121	당초	나주	남평	수원	203-1	203-1	대	9	9	국	기획재정부				
122	당초	나주	남평	수원	202-2	202-10	답	722	320	공	나주시				
123	당초	나주	남평	수원	210-3	210-3	대	971	740	공	나주시				
124	당초	나주	남평	수원	209-6	209-6	대	169	169	공	전라남도				
125	당초	나주	남평	수원	685-4	685-15	대	117	15	공	전라남도				
126	당초	나주	남평	수원	209-7	209-7	대	40	40	공	전라남도				
127	당초	나주	남평	수원	213-1	213-5	대	1,438	285	공	전라남도				
128	당초	나주	남평	수원	213-4	213-4	대	307	307	공	전라남도				
129	당초	나주	남평	수원	214-6	214-13	대	466	162	공	전라남도				
130	당초	나주	남평	수원	212-4	212-4	대	116	116	공	전라남도				
131	당초	나주	남평	수원	214-10	214-14	전	383	66	공	전라남도				
132	당초	나주	남평	수원	212-1	212-1	대	133	133	공	전라남도				
133	당초	나주	남평	수원	212-5	212-5	대	184	184	공	전라남도				
134	당초	나주	남평	수원	214-12	214-15	대	397	153	공	전라남도				
135	당초	나주	남평	수원	214-3	214-3	대	202	202	공	전라남도				
136	당초	나주	남평	수원	215-1	215-8	답	1,357	472	공136	전라남도				
137	당초	나주	남평	수원	717-1	717-9	답	12,421	224	공	전라남도				
138	당초	나주	남평	수원	717-7	717-10	잡	1,968	15	공	전라남도				
139	당초	나주	남평	수원	150-18	150-18	천	5	5	국	국토교통부				
140	당초	나주	남평	수원	150-9	150-21	전	876	195	김점수	광주광역시 서구 풍암1로 42, 부영아파트 202동 104호				
141	당초	나주	남평	수원	149-2	149-2	도	284	284	국	국토교통부				
142	당초	나주	남평	수원	751	751-1	구	3590	702	국	농림수산식품부				
143	당초	나주	남평	수원	719-1	719-29	답	3,049	202	공	전라남도				
144	당초	나주	남평	수원	719-25	719-35	답	663	149	공	전라남도				
145	당초	나주	남평	수원	719-26	719-36	답	803	209	공	전라남도				
146	당초	나주	남평	수원	719-27	719-37	답	766	198	공	전라남도				
147	당초	나주	남평	수원	719-5	719-30	답	2,338	158	공	전라남도				
148	당초	나주	남평	수원	719-6	719-31	답	2,458	130	공	전라남도				
149	당초	나주	남평	수원	719-28	719-38	답	346	33	공	전라남도				

일련번호	구분	소재지			지번		지목	면적(㎡)		소유자		관계인			비고
		시군	읍면	동리	당초	편입		당초	편입	성명	주소	성명	주소	권리관계	
150	당초	나주	남평	수원	719-8	719-32	답	4,405	162	공	전라남도				
151	당초	나주	남평	수원	719-9	719-33	답	2,179	45	공	전라남도				
152	당초	나주	남평	수원	719-11	719-34	답	1,089	42	공	전라남도				
153	당초	나주	남평	수원	757	757	구	140	1	국	농림수산식품부				
	변경	나주	남평	수원	757	-		140	-						
154	당초	나주	남평	수원	685-3	685-6	구	6,255	1,238	국	농림수산식품부				
155	당초	나주	남평	수원	산192-3	산192-3	도	20	20X1/27	고순묘	서울특별시 구로구 구로동 788-14				
									20X1/3	고재천	광주광역시 동구 장릉동 362				
									20X1/3	고태주	광주광역시 북구 매곡로 20, 101동 703호 (용봉동,주공아파트)				
									20X6/27	고재학	광주광역시 남구 월산동 667				
									20X2/27	정유순	광주광역시 남구 월산동 667				
156	당초	나주	남평	수원	124-2	124-2	대	527	527	공	전라남도				
157	당초	나주	남평	수원	205-5	205-5	대	17	17	공	나주시				
158	당초	나주	남평	수원	209-10	209-10	대	3	3X1/3	김자판암	전라남도 나주시 남평읍 수원리 209-3				
									3X1/3	장판수	광주광역시 남구 회재로1186번길 29,22동 207호(주월동,현대아파트)				
									3X1/3	천전청웅	전라남도 나주시 남평읍 수원리 259				
159	당초	나주	남평	수원	209-9	209-9	대	36	36	공	나주시				
160	당초	나주	남평	수원	209-8	209-8	대	11	11	공	나주시				
161	당초	나주	남평	수원	210-8	210-8	답	11	11	장판수	광주광역시 남구 회재로1186번길 29,22동 207호(주월동,현대아파트)				
162	당초	나주	남평	수원	210-7	210-7	답	23	23	장판수	광주광역시 남구 회재로1186번길 29,22동 207호(주월동,현대아파트)				
163	당초	나주	남평	수원	210-9	210-9	답	139	34	공	나주시				
164	당초	나주	남평	수원	211-1	211-7	답	479	286	공	나주시				
165	당초	나주	남평	수원	211-5	211-9	답	169	113	국	국토교통부				
166	당초	나주	남평	수원	215-4	215-4	답	53	53	국	기획재정부				
167	당초	나주	남평	수원	215-7	215-7	답	20	20	국	기획재정부				
168	당초	나주	남평	수원	215-5	215-9	제	53	10	국	국토교통부				

일련번호	구분	소재지			지번		지목	면적(㎡)		소유자		관계인			비고
		시군	읍면	동리	당초	편입		당초	편입	성명	주소	성명	주소	권리관계	
169	당초	나주	남평	수원	216-4	216-4	답	107	107	공	나주시				
170	당초	나주	남평	수원	216-10	216-10	답	190	190	국	국토교통부				
171	당초	나주	남평	수원	216-11	216-11	답	7	7	국	국토교통부				
172	당초	나주	남평	수원	216-5	216-15	제	450	20	국	국토교통부				
173	당초	나주	남평	수원	217-4	217-4	전	35	35	국	기획재정부				
174	당초	나주	남평	수원	217-8	217-8	전	40	40	국	기획재정부				
175	당초	나주	남평	수원	217-5	217-10	제	169	11	국	국토교통부				
176	당초	나주	남평	수원	218-9	218-9	답	65	65	국	국토교통부				
177	당초	나주	남평	수원	218-4	218-4	답	108	108	공	나주시				
178	당초	나주	남평	수원	218-6	218-14	제	846	29	국	국토교통부				
179	당초	나주	남평	수원	218-10	218-13	천	164	110	국	국토교통부				
180	당초	나주	남평	수원	222-4	222-4	천	116	116	국	국토교통부				
181	당초	나주	남평	수원	223-6	223-6	천	13	13	공	전라남도				
182	당초	나주	남평	수원	223-4	223-4	천	27	27	공	전라남도				
183	당초	나주	남평	수원	683-1	683-1	천	21,572	151	국	국토교통부				
	변경	나주	남평	수원	683-1	-	천	21,572	-	국	국토교통부				
184	당초	나주	남평	수원	686-4	686-11	도	973	44	국	국토교통부				
185	당초	나주	남평	수원	224-4	224-4	잡	211-9	33	공	나주시				
186	당초	나주	남평	수원	224-12	224-12	천	84	84	국	국토교통부				
187	당초	나주	남평	수원	224-11	224-16	수	31	5	국	국토교통부				
188	제외	나주	남평	수원	224-5	224-14	수	56	33	국	국토교통부				
189	당초	나주	남평	수원	150-13	150-13	도	1	1	국	국토교통부				
190	당초	나주	남평	수원	150-5	150-5	천	21	21	국	국토교통부				
191	당초	나주	남평	수원	150-17	150-23	천	18	3	국	국토교통부				
192	당초	나주	남평	수원	150-6	150-24	제	446	50	국	국토교통부				
193	당초	나주	남평	수원	150-4	150-4	천	179	179	국	국토교통부				
194	당초	나주	남평	수원	150-19	150-19	천	30	30	국	국토교통부				
195	당초	나주	남평	수원	150-16	150-16	천	56	56	국	국토교통부				
196	당초	나주	남평	수원	149-4	149-4	수	30	30	국	국토교통부				
197	당초	나주	남평	수원	149-12	149-12	수	7	7	국	국토교통부				
198	당초	나주	남평	수원	149-9	149-9	구	89	89	국	국토교통부				
199	당초	나주	남평	수원	149-13	149-13	구	21	21	국	국토교통부				
200	당초	나주	남평	수원	149-5	149-5	제	314	14	국	국토교통부				

일련번호	구분	소재지			지번		지목	면적(㎡)		소유자		관계인			비고
		시군	읍면	동리	당초	편입		당초	편입	성명	주소	성명	주소	권리관계	
201	당초	나주	남평	수원	149-14	149-14	수	54	54	국	국토교통부				
202	당초	나주	남평	수원	149-15	149-15	천	77	77	국	국토교통부				
203	당초	나주	남평	수원	149-10	149-10	전	150	150	공	전라남도				
204	제외	나주	남평	수원	147-9	147-11	수	91	-	국	국토교통부				제외
205	당초	나주	남평	수원	147-10	147-12	천	70	50	국	국토교통부				
206	당초	나주	남평	수원	147-4	147-4	답	336	336	공	전라남도				
207	당초	나주	남평	수원	135-7	135-7	수	35	6	국	국토교통부				
28	당초	나주	남평	수원	135-8	135-10	천	95	20	국	국토교통부				
209	당초	나주	남평	수원	135-3	135-9	답	547	533	공	전라남도				
210	당초	나주	남평	수원	136-4	136-4	답	793	793	공	전라남도				
211	제외	나주	남평	수원	136-5	136-5	제	149	-	남응권	전라남도 나주시 남평읍 수원리 385				제외
212	당초	나주	남평	수원	132-4	132-4	답	185	185	공	전라남도				
213	당초	나주	남평	수원	138-5	138-5	답	354	354	공	전라남도				
214	당초	나주	남평	수원	138-6	138-6	제	20	20	김한섭	전라남도 나주시 남평읍 교원리 77				
215	당초	나주	남평	수원	132-5	132-10	제	1,002	621	국	국토교통부				
216	당초	나주	남평	수원	132-6	132-11	답	918	245	공	전라남도				
217	당초	나주	남평	수원	132-3	132-3	답	288	288	공	전라남도				
218	당초	나주	남평	수원	133	133-3	답	762	2	공	전라남도				
219	당초	나주	남평	수원	132-9	132-12	답	687	141	공	전라남도				
220	당초	나주	남평	수원	131-4	131-4	답	291	291	공	전라남도				
221	변경	나주	남평	수원	131-6	131-6	제	179	179	공	전라남도				
222	당초	나주	남평	수원	127-5	127-6	답	2,000	1,580	공	전라남도				
223	당초	나주	남평	수원	127-4	127-4	제	797	797	공	전라남도				
224	당초	나주	남평	수원	127-3	127-3	대	139	139	공	전라남도				
225	당초	나주	남평	수원	125	125-5	답	1,653	612	공	전라남도				
226	당초	나주	남평	수원	125-1	125-6	답	1,285	20	공	전라남도				
227	당초	나주	남평	수원	681-7	681-10	전	237	29	공	전라남도				
						681-12	전	237	73	공	전라남도				
228	당초	나주	남평	수원	124-4	124-7	전	2,177	1,893	공	전라남도				
229	당초	나주	남평	수원	124-6	124-6	전	463	463	공	나주시				
230	당초	나주	남평	수원	121-3	121-9	수	43	17	국	국토교통부				
231	당초	나주	남평	수원	121-2	121-8	전	19	7	조상현	전라남도 나주시 한빛로 61,113동203호(빛가람동, 빛가람 우미린아파트)				

일련번호	구분	소재지			지번		지목	면적(㎡)		소유자		관계인			비고
		시군	읍면	동리	당초	편입		당초	편입	성명	주소	성명	주소	권리관계	
232	당초	나주	남평	수원	121-5	121-11	전	377	281	공	전라남도				
233	당초	나주	남평	수원	123-3	123-11	전	3,284	952	공	전라남도				
234	당초	나주	남평	수원	122-2	122-2	전	869	869	공	전라남도				
235	당초	나주	남평	수원	122-1	122-1	대	368	368	공	전라남도				
236	당초	나주	남평	수원	120-1	120-1	대	309	309	공	전라남도				
237	당초	나주	남평	수원	122	122	전	181	181	공	전라남도				
238	당초	나주	남평	수원	119	119	대	600	600	공	전라남도				
239	당초	나주	남평	수원	122-3	122-3	전	229	229	공	전라남도				
240	당초	나주	남평	수원	121	121-7	전	197	108	공	전라남도				
241	당초	나주	남평	수원	121-4	121-4	전	187	186	공	나주시				
242	당초	나주	남평	수원	122-4	122-4	전	145	145	공	나주시				
243	당초	나주	남평	풍림	924-2	924-2	도	11	11	국	국토교통부				
244	당초	나주	남평	풍림	924-1	924-9	대	1,116	63	국	기획재정부				
245	당초	나주	남평	풍림	392-1	392-1	대	840	840	공	전라남도				
246	당초	나주	남평	풍림	392-3	392-7	전	3,478	556	공	전라남도				
247	당초	나주	남평	풍림	923	923-1	구	7,293	627	국	농림수산식품부				
248	당초	나주	남평	풍림	389	389-3	전	1,490	1,071	공	전라남도				
249	당초	나주	남평	풍림	388-3	388-9	전	959	906	공	전라남도				
250	당초	나주	남평	풍림	388	388-8	전	555	125	공	전라남도				
251	당초	나주	남평	풍림	370-1	370-5	전	3,034	511	공	전라남도				
252	당초	나주	남평	풍림	913-51	913-144	전	117	57	공	전라남도				
253	당초	나주	남평	풍림	913-56	913-145	전	314	292	공	전라남도				
254	당초	나주	남평	풍림	913-57	913-57	전	138	138	공	전라남도				
255	당초	나주	남평	풍림	913-58	913-58	전	340	340	공	전라남도				
256	당초	나주	남평	풍림	913-59	913-59	전	29	29	공	전라남도				
257	당초	나주	남평	풍림	913-46	913-142	전	1,507	489	공	전라남도				
258	당초	나주	남평	풍림	913-47	913-143	전	82	33	공	전라남도				
259	당초	나주	남평	풍림	372	372-2	전	2,279	30	공	전라남도				
260	당초	나주	남평	풍림	372-1	372-3	전	1,205	271	공	전라남도				
261	당초	나주	남평	풍림	373-1	373-4	천	2,331	1,832	국	국토교통부				
262	당초	나주	남평	풍림	294	294-13	전	6,938	495	공	전라남도				
						294-14	전	6,938	220	공	전라남도				
263	당초	나주	남평	풍림	374	374	전	1,596	1,596	공	전라남도				

일련번호	구분	소재지			지번		지목	면적(㎡)		소유자		관계인			비고
		시군	읍면	동리	당초	편입		당초	편입	성명	주소	성명	주소	권리관계	
264	당초	나주	남평	풍림	294-11	294-21	전	155	26	공	나주시				
265	당초	나주	남평	풍림	294-12	294-22	전	4,228	309	공	전라남도				
266	당초	나주	남평	풍림	252	252-1	천	499	292	공	전라남도				
267	당초	나주	남평	풍림	294-10	294-20	전	6,612	2,548	공	전라남도				
268	당초	나주	남평	풍림	924-7	924-7	도	1	1	국	국토교통부				
269	당초	나주	남평	풍림	924-4	924-11	도	537	15	국	국토교통부				
270	당초	나주	남평	풍림	924-6	924-14	대	46	3	국	기획재정부				
271	당초	나주	남평	풍림	924-5	924-13	대	98	2	국	기획재정부				
272	당초	나주	남평	풍림	924-3	924-10	대	430	333	국	기획재정부				
273	당초	나주	남평	풍림	392-2	392-6	천	563	491	국	국토교통부				
274	당초	나주	남평	풍림	913-9	913-9	천	18,492	1,085	국	국토교통부				
	변경	나주	남평	풍림	913-9	913-158	천	21,841	1,093	국	국토교통부				
275	당초	나주	남평	풍림	389-2	389-4	전	549	48	국	국토교통부				
276	당초	나주	남평	풍림	389-1	389-1	수	463	460	국	국토교통부				
	변경	나주	남평	풍림	389-1	389-1	수	463	463	국	국토교통부				
277	당초	나주	남평	풍림	388-4	388-4	수	43	43	국	국토교통부				
278	당초	나주	남평	풍림	388-5	388-10	수	341	136	국	국토교통부				
279	당초	나주	남평	풍림	388-6	388-11	수	82	32	국	국토교통부				
280	당초	나주	남평	풍림	370-2	370-2	천	131	131	공	전라남도				
281	당초	나주	남평	풍림	913-52	913-52	전	127	118	공	전라남도				
282	당초	나주	남평	풍림	913-53	913-53	전	48	30	공	전라남도				
283	당초	나주	남평	풍림	387	387-5	임	921	642	공	전라남도				
284	당초	나주	남평	풍림	385	385-5	천	1,045	641	공	전라남도				
285	당초	나주	남평	풍림	913-8	913-137	전	1,000	803	공	전라남도				
286	당초	나주	남평	풍림	373	373	천	1,474	1,456	국	국토교통부				
	변경	나주	남평	풍림	373	373	천	1,474	1474	국	국토교통부				
287	당초	나주	남평	풍림	375-2	375-4	수	47	21	국	국토교통부				
288	당초	나주	남평	풍림	913-26	913-141	수	84	16	국	국토교통부				
289	당초	나주	남평	풍림	913-25	913-25	전	196	194	공	전라남도				
290	당초	나주	남평	풍림	913-6	913-6	수	46	46	국	국토교통부				
291	당초	나주	남평	풍림	250-1	250-1	과	2,491	2,491	공	전라남도				
292	당초	나주	남평	풍림	253	253	전	994	994	공	전라남도				
293	당초	나주	남평	풍림	294-5	294-23	천	345	125X23284/27920	국	국토교통부				

일련번호	구분	소재지			지번		지목	면적(㎡)		소유자		관계인			비고
		시군	읍면	동리	당초	편입		당초	편입	성명	주소	성명	주소	권리관계	
									125X4636/27920	공	전라남도				
294	당초	나주	남평	풍림	294-6	294-18	전	1,603	988	공	전라남도				
295	당초	나주	남평	풍림	294-7	294-19	전	4,361	2,185	공	전라남도				
296	당초	나주	남평	풍림	294-3	294-16	천	659	570	공	전라남도				
297	당초	나주	남평	풍림	294-4	294-17	천	1,930	791	공	전라남도				
298	당초	나주	남평	풍림	913-103	913-103	전	33	33	국	국토교통부				
299	당초	나주	남평	풍림	913-102	913-102	전	170	170	국	국토교통부				
300	당초	나주	남평	풍림	913-101	913-149	수	45	27	국	국토교통부				
301	당초	나주	남평	풍림	913-100	913-148	수	77	39	국	국토교통부				
302	당초	나주	남평	풍림	913-74	913-74	수	22	22	국	국토교통부				
303	당초	나주	남평	풍림	913-99	913-99	수	4	2	국	국토교통부				
	변경	나주	남평	풍림	913-99	913-99	수	4	4	국	국토교통부				
304	당초	나주	남평	풍림	913-72	913-72	전	30	30	공	전라남도				
305	당초	나주	남평	풍림	913-71	913-147	수	126	99	국	국토교통부				
306	당초	나주	남평	풍림	913-73	913-73	구	42	42	공	전라남도				
307	당초	나주	남평	풍림	913-70	913-146	수	173	31	국	국토교통부				
308	당초	나주	남평	풍림	913-18	913-139	수	124	83	국	국토교통부				
309	당초	나주	남평	풍림	269	269-4	전	4,010	3,211	공	전라남도				
310	당초	나주	남평	풍림	269-3	269-3	전	1,197	1,197	공	전라남도				
311	당초	나주	남평	풍림	913-14	913-138	전	557	36	공	전라남도				
312	당초	나주	남평	풍림	914	914-1	도	228	154	국	국토교통부				
313	당초	나주	남평	풍림	270	270	전	598	598	공	전라남도				
314	당초	나주	남평	풍림	273	273-4	전	1,089	345	공	전라남도				
315	당초	나주	남평	풍림	272	272-1	전	922	802	공	전라남도				
316	당초	나주	남평	풍림	294-2	294-15	천	2,412	829X23284/27920	국	국토교통부				
									829X4636/27920	공	전라남도				
317	당초	나주	남평	풍림	913-1	913-1	천	16,741	526	국	국토교통부				
	변경	나주	남평	풍림	913-1	913-157	천	19,905	523	국	국토교통부				
318	당초	나주	남평	풍림	913-104	913-150	전	160	45	공	전라남도				
319	당초	나주	남평	풍림	913-105	913-151	구	82	41	공	전라남도				
320	당초	나주	남평	풍림	913-24	913-24	구	32	32	공	전라남도				

일련번호	구분	소재지			지번		지목	면적(㎡)		소유자		관계인			비고
		시군	읍면	동리	당초	편입		당초	편입	성명	주소	성명	주소	권리관계	
321	당초	나주	남평	풍림	913-23	913-140	전	292	95	공	전라남도				
322	당초	나주	남평	풍림	913-75	913-75	전	587	587	공	전라남도				
323	당초	나주	남평	풍림	913-20	913-20	구	270	270	공	전라남도				
324	당초	나주	남평	풍림	913-21	913-21	전	391	391	공	전라남도				
325	당초	나주	남평	풍림	268-1	268-3	전	1,603	190	공	전라남도				
326	당초	나주	남평	풍림	271	271	전	486	486	공	전라남도				
327	당초	나주	남평	노동	484	484	도	129	62	국	농림수산식품부				
	변경	나주	남평	노동	484	484-2	도	742	361	국	농림수산식품부				
328	당초	나주	남평	노동	453	453-1	전	2,175	820	공	전라남도				
329	당초	나주	남평	노동	448-2	448-6	답	1,925	444	공	전라남도				
330	당초	나주	남평	노동	448-1	448-5	답	939	63	공	전라남도				
331	당초	나주	남평	노동	산65	산65	임	198	198	공	전라남도				
332	당초	나주	남평	노동	산64	산64-1	임	40,562	8,073	공	전라남도				
333	당초	나주	남평	노동	산66-2	산66-3	임	44,331	4,356	공	전라남도				
334	당초	나주	남평	노동	산66-1	산66-1	철	3,372	980	국	국토교통부				
	변경	나주	남평	노동	산66-1	산66-7	철	3,372	970	국	국토교통부				
						산66-6	철	3372	3	국	국토교통부				
335	당초	나주	남평	노동	432-3	432-3	철	1,042	145	국	국토교통부				
	변경	나주	남평	노동	432-3	432-5	철	1,042	157	국	국토교통부				
336	당초	나주	남평	노동	432-1	432-4	답	1,134	435	공	전라남도				
337	당초	나주	남평	노동	431	431-1	답	2,959	1,883	공	전라남도				
338	당초	나주	남평	노동	427-2	427-4	답	231	174	공	전라남도				
339	당초	나주	남평	노동	427-1	427-3	전	1,587	1,299	공	전라남도				
340	당초	나주	남평	노동	428	428-1	전	2,017	1,499	공	전라남도				
341	당초	나주	남평	노동	415	415-1	전	4,416	3,851	공	전라남도				
342	당초	나주	남평	노동	471	471-1	구	41,719	265	국	농림수산식품부				
343	당초	나주	남평	노동	407-2	407-7	전	2,178	2,033	공	전라남도				
344	당초	나주	남평	노동	407-6	407-8	전	257	205	공	전라남도				
345	당초	나주	남평	노동	406-2	406-5	전	1,213	1,039	공	전라남도				
346	당초	나주	남평	노동	87-2	87-2	답	993	993	공	전라남도				
347	당초	나주	남평	노동	87-1	87-1	답	3,371	3,371	공	전라남도				
348	당초	나주	남평	노동	86-2	86-2	답	213	213	공	전라남도				
349	당초	나주	남평	노동	90-3	90-3	답	151	151	공	전라남도				

일련번호	구분	소재지			지번		지목	면적(㎡)		소유자		관계인			비고
		시군	읍면	동리	당초	편입		당초	편입	성명	주소	성명	주소	권리관계	
350	당초	나주	남평	노동	91-3	91-3	답	328	328	공	전라남도				
351	당초	나주	남평	노동	92-3	92-3	답	600	600	공	전라남도				
352	당초	나주	남평	노동	76-2	76-8	답	2,423	1,665	공	전라남도				
353	당초	나주	남평	노동	75	75-1	답	863	572	공	전라남도				
354	당초	나주	남평	노동	169-2	169-2	답	349	349	공	전라남도				
355	당초	나주	남평	노동	67-2	67-5	답	2,472	1,757	공	전라남도				
356	당초	나주	남평	노동	170-2	170-2	답	761	761	공	전라남도				
357	당초	나주	남평	노동	66	66-1	답	1,200	1,118	공	전라남도				
358	당초	나주	남평	노동	172-3	172-3	전	297	297	공	전라남도				
359	당초	나주	남평	노동	산72	산72-2	임	22,353	35	공	전라남도				
360	당초	나주	남평	노동	426-2	426-2	철	126	93	국	국토교통부				
	변경	나주	남평	노동	426-2	426-5	철	126	89	국	국토교통부				
361	당초	나주	남평	노동	426-1	426-3	답	2,826	1,503	공	전라남도				
362	당초	나주	남평	노동	416	416	전	1,385	1,385	공	전라남도				
363	당초	나주	남평	노동	417	417	답	737	737	공	전라남도				
364	당초	나주	남평	노동	422	422-1	답	1,193	46	공	전라남도				
365	당초	나주	남평	노동	421	421-1	답	1,088	6	공	전라남도				
366	당초	나주	남평	노동	418	418-1	전	2,562	1,586	공	전라남도				
367	당초	나주	남평	노동	82	82-1	답	1,038	158	공	전라남도				
368	당초	나주	남평	노동	83	83-1	답	1,088	111	공	전라남도				
369	당초	나주	남평	노동	85-1	85-1	답	1,326	1,326	공	전라남도				
370	당초	나주	남평	노동	84	84-1	답	1,402	171	공	전라남도				
371	당초	나주	남평	노동	76-3	76-9	답	575	216	공	전라남도				
372	당초	나주	남평	노동	76-5	76-10	답	545	149	공	전라남도				
373	당초	나주	남평	노동	76-4	76-4	답	542	542	공	전라남도				
374	당초	나주	남평	노동	65	65-1	답	602	7	공	전라남도				
375	당초	나주	남평	노동	64	64-1	답	869	411	공	전라남도				
376	당초	나주	남평	노동	477	477-4	구	14,066	314	국	농림수산식품부				
		나주	남평	노동	477	477-5	구	14,066	2,342	국	농림수산식품부				
377	당초	나주	남평	노동	63	63-1	답	1,174	741	공	전라남도				
378	당초	나주	남평	노동	62	62-1	전	3,574	555	공	전라남도				
379	당초	나주	남평	노동	산70	산70-3	임	14,905	464	공	전라남도				
380	당초	나주	남평	노동	28	28	답	705	705	공	전라남도				

일련번호	구분	소재지			지번		지목	면적(㎡)		소유자		관계인			비고
		시군	읍면	동리	당초	편입		당초	편입	성명	주소	성명	주소	권리관계	
381	당초	나주	남평	노동	27-1	27-4	답	1,490	26	공	전라남도				
382	당초	나주	남평	노동	24	24	수	357	357	국	국토교통부				
383	당초	나주	남평	노동	18	18-1	전	420	46	공	전라남도				
384	당초	나주	남평	노동	산93	산93-2	임	51,977	5,275	공	전라남도				
385	당초	나주	남평	노동	산94-1	산94-5	임	54,672	4,980	공	전라남도				
386	당초	나주	남평	노동	7-1	7-3	전	327	152	공	전라남도				
387	당초	나주	남평	노동	7-2	7-2	도	119	119	국	국토교통부				
388	당초	나주	남평	노동	산95-1	산95-1	철	1,190	905	국	국토교통부				
	변경	나주	남평	노동	산95-1	산95-10	철	1,190	906	국	국토교통부				
389	당초	나주	남평	노동	산95-6	산95-6	도	99	95	국	국토교통부				
	변경	나주	남평	노동	산95-6	산95-6	도	99	99	국	국토교통부				
390	당초	나주	남평	노동	61-2	61-2	답	778	778	공	전라남도				
391	당초	나주	남평	노동	59-2	59-2	답	374	374	공	전라남도				
392	당초	나주	남평	노동	55	55-1	답	1,650	32	공	전라남도				
393	당초	나주	남평	노동	59-3	59-3	답	594	594	공	전라남도				
394	당초	나주	남평	노동	60	60	답	446	446	공	전라남도				
395	당초	나주	남평	노동	56	56-1	전	1,250	575	공	전라남도				
396	당초	나주	남평	노동	58	58	답	530	530	공	전라남도				
397	당초	나주	남평	노동	57	57	답	595	595	공	전라남도				
398	당초	나주	남평	노동	57-1	57-1	답	463	463	공	전라남도				
399	당초	나주	남평	노동	29	29	답	509	509	공	전라남도				
400	당초	나주	남평	노동	29-1	29-1	답	519	519	공	전라남도				
401	당초	나주	남평	노동	29-2	29-2	답	608	608	공	전라남도				
401	당초	나주	남평	노동	29-3	29-3	답	678	678	공	전라남도				
403	당초	나주	남평	노동	26	26-1	답	1,798	1,329	공	전라남도				
404	당초	나주	남평	노동	24-1	24-4	답	1,240	1,092	공	전라남도				
405	당초	나주	남평	노동	24-2	24-5	답	1,398	778	공	전라남도				
406	당초	나주	남평	노동	24-3	24-6	답	982	743	공	전라남도				
407	당초	나주	남평	노동	23	23-1	답	1,296	422	공	전라남도				
408	당초	나주	남평	노동	22	22-1	답	1,005	166	공	전라남도				
409	당초	나주	남평	노동	21-1	21-3	답	2,681	252	공	전라남도				
410	당초	나주	남평	노동	20	20-2	답	573	195	공	전라남도				
411	당초	나주	남평	노동	19-1	19-4	답	1,194	126	공	전라남도				

일련번호	구분	소재지			지번		지목	면적(㎡)		소유자		관계인			비고
		시군	읍면	동리	당초	편입		당초	편입	성명	주소	성명	주소	권리관계	
412	당초	나주	남평	노동	17-1	17-4	답	1,352	308	공	전라남도				
413	당초	나주	남평	노동	16	16-2	답	1,335	238	공	전라남도				
414	당초	나주	남평	노동	15	15-2	답	560	93	공	전라남도				
415	당초	나주	남평	노동	14	14-3	답	1,538	392	공	전라남도				
416	당초	나주	남평	노동	13	13-3	답	492	131	공	전라남도				
417	당초	나주	남평	노동	12-1	12-5	답	1,359	333	공	전라남도				
418	당초	나주	남평	노동	12-4	12-4	수	330	330	국	국토교통부				
419	당초	나주	남평	노동	11-4	11-6	수	251	110	국	국토교통부				
420	당초	나주	남평	노동	11-1	11-1	답	284	284	공	전라남도				
421	당초	나주	남평	노동	9-1	9-6	답	1,071	240	공	전라남도				
						9-7	답	1,071	238	공	전라남도				
422	당초	나주	남평	노동	10	10-2	답	148	115	공	전라남도				
423	당초	나주	남평	노동	8-1	8-4	답	1,171	882	공	전라남도				
424	당초	나주	남평	노동	5-4	5-4	답	106	106	공	전라남도				
425	당초	나주	남평	노동	2-2	2-2	철	717	173	국	국토교통부				
	변경	나주	남평	노동	2-2	2-13	철	717	148	국	국토교통부				
426	당초	나주	남평	노동	산94-2	산94-2	철	99	99	국	국토교통부				
427	당초	나주	남평	노동	2-11	2-11	철	99	24	국	국토교통부				
	변경	나주	남평	노동	2-11	2-14	철	99	19	국	국토교통부				
428	당초	나주	남평	노동	산95-4	산95-4	도	99	89	국	국토교통부				
	변경	나주	남평	노동	산95-4	산95-11	도	99	90	국	국토교통부				
429	당초	나주	남평	노동	산95-7	산95-7	수	74	20	국	국토교통부				
	변경	나주	남평	노동	산95-7	산95-12	수	74	28	국	국토교통부				
430	당초	나주	남평	노동	산95-5	산95-8	임	22,538	932	공	전라남도				
431	당초	나주	남평	광촌	707	707-3	전	1,171	707	공	전라남도				
432	당초	나주	남평	광촌	803-3	803-3	전	769	769	공	전라남도				
433	당초	나주	남평	광촌	706-3	706-3	임	2,435	2,435	공	전라남도				
434	당초	나주	남평	광촌	706-1	706-1	임	275	129	국	국토교통부				
	변경	나주	남평	광촌	706-1	706-6	임	275	135	국	국토교통부				
435	당초	나주	남평	광촌	706-2	706-5	임	773	563	공	나주시				
436	당초	나주	남평	광촌	680	680-3	답	6,008	3,522	공	전라남도				
437	당초	나주	남평	광촌	685	685-3	전	1,623	123	공	전라남도				
		나주	남평	광촌	685	685-2	전	1,623	458	공	전라남도				

일련번호	구분	소재지			지번		지목	면적(㎡)		소유자		관계인			비고
		시군	읍면	동리	당초	편입		당초	편입	성명	주소	성명	주소	권리관계	
438	당초	나주	남평	광촌	산106	산106	임	1,587	1,587	공	전라남도				
439	당초	나주	남평	광촌	산106-1	산106-2	임	3,570	2,146	공	전라남도				
440	당초	나주	남평	광촌	685-1	685-4	전	1,448	630	공	전라남도				
441	당초	나주	남평	광촌	803-2	803-11	천	11,736	138	국	국토교통부				
442	당초	나주	남평	광촌	686	686	대	228	228	공	전라남도				
443	당초	나주	남평	광촌	687	687	전	912	912	공	전라남도				
444	당초	나주	남평	광촌	산109	산109-1	임	66,447	13,268	공	전라남도				
445	당초	나주	남평	광촌	710	710-1	전	1,207	307	공	전라남도				
446	당초	나주	남평	광촌	824	824-1	도	902	70	국	국토교통부				
447	당초	나주	남평	광촌	709	709-1	전	3,455	1,517	공	전라남도				
448	당초	나주	남평	광촌	708	708-1	전	1,421	261	공	전라남도				
449	당초	나주	남평	광촌	803-6	803-6	전	666	666	공	전라남도				
450	당초	나주	남평	광촌	803-7	803-13	전	369	201	공	전라남도				
451	당초	나주	남평	광촌	684	684-1	전	1,111	880	공	전라남도				
452	당초	나주	남평	광촌	678	678-1	전	3,626	22	공	전라남도				
453	당초	나주	남평	광촌	산105	산105-1	임	4,959	293	공	전라남도				
454	당초	나주	남평	광촌	산110	산110-2	임	51,584	11,452	공	전라남도				
455	당초	나주	남평	광촌	산110-1	산110-1	임	992	992	공	전라남도				
456	당초	나주	남평	광촌	591	591-2	과	1,609	34	공	전라남도				
457	당초	나주	남평	광촌	591-1	591-3	천	520	22	공	전라남도				
458	당초	나주	남평	광촌	617	617-1	전	11,279	3,070	공	전라남도				
459	당초	나주	남평	광촌	621	621-1	전	1,458	26	공	전라남도				
460	당초	나주	남평	광촌	803	803	천	6,882	180	국	국토교통부				
	변경	나주	남평	광촌	803	803-14	천	5043	187	국	국토교통부				
461	당초	나주	남평	광촌	산112	산112-2	임	253,489	7,378	공	전라남도				
462	당초	나주	남평	광촌	산112-1	산112-1	구	720	66	국	농림수산식품부				
	변경	나주	남평	광촌	산112-1	산112-4	구	2,231	53	국	농림수산식품부				
463	당초	화순	화순	앵남	산259-1	산259-9	철	1,247	12	국	국토교통부				
464	당초	화순	화순	앵남	산259-4	산259-13	도	298	33	국	국토교통부				
465	당초	화순	화순	앵남	산259-2	산259-10	도	298	36	국	국토교통부				
466	당초	화순	화순	앵남	산259-3	산259-11	임	30,087	10,605	국	산림청				
467	당초	화순	화순	앵남	산259-5	산259-14	임	6,415	4,379	공	전라남도				
468	당초	화순	화순	앵남	623-2	623-4	수	614	122	국	국토교통부				

일련번호	구분	소재지			지번		지목	면적(㎡)		소유자		관계인			비고
		시군	읍면	동리	당초	편입		당초	편입	성명	주소	성명	주소	권리관계	
469	당초	화순	화순	앵남	0-1	-			1960						
470	당초	화순	화순	앵남	606	606-1	답	1,388	329	공	전라남도				
471	당초	화순	화순	앵남	618-1	618-1	수	653	653	국	국토교통부				
472	당초	화순	화순	앵남	618	618	답	1,483	1,483	공	전라남도				
473	당초	화순	화순	앵남	617	617	답	1,289	1,289	공	전라남도				
474	당초	화순	화순	앵남	844	844-1	구	56,231	4,405	국	농림수산식품부				
						844-4	구	56,231	153	국	농림수산식품부				
475	당초	화순	화순	앵남	624-4	624-4	수	796	796	국	국토교통부				
476	당초	화순	화순	앵남	616	616	답	889	889	공	전라남도				
477	당초	화순	화순	앵남	624-1	624-1	전	1,851	1,851	공	전라남도				
478	당초	화순	화순	앵남	846	846-7	도	2,451	940	국	국토교통부				
					846	846-9	도	2,451	1,024	국	국토교통부				
479	당초	화순	화순	앵남	625-1	625-1	전	1,006	1,006	공	전라남도				
480	당초	화순	화순	앵남	628	628-1	답	1,342	1,062	공	전라남도				
481	당초	화순	화순	앵남	629	629-1	답	1,752	6	공	전라남도				
						629-2	답	1,752	140	공	전라남도				
482	당초	화순	화순	앵남	630-3	630-4	전	3,531	443	공	전라남도				
483	당초	화순	화순	앵남	647	647	답	1,739	1,739	공	전라남도				
484	당초	화순	화순	앵남	646-3	646-4	전	387	48	공	전라남도				
485	당초	화순	화순	앵남	648-3	648-7	전	192	155	공	전라남도				
486	당초	화순	화순	앵남	649-2	649-2	답	1,154	1,154	공	전라남도				
487	당초	화순	화순	앵남	648-2	648-5	철	2,441	698	국	국토교통부				
488	당초	화순	화순	앵남	648-1	648-4	임	218	36	공	전라남도				
489	당초	화순	화순	앵남	산119	산119-2	임	18,149	2,746	박형년	부산광역시 해운대구 마린시티2로33,103동 1212호(두산위브더제니스)				
490	당초	화순	화순	앵남	산263-3	산263-6	임	1,292	1,154	공	전라남도				
491	당초	화순	화순	앵남	624-2	624-2	도	327	327	공	전라남도				
492	당초	화순	화순	앵남	산263-1	산263-5	임	49,025	290	공	전라남도				
493	당초	화순	화순	앵남	산263-4	산263-4	도	63	63	공	전라남도				
494	당초	화순	화순	앵남	625-3	625-9	도	271	34	공	전라남도				
495	당초	화순	화순	앵남	624-3	624-3	도	187	187	공	전라남도				
496	당초	화순	화순	앵남	625-2	625-6	도	407	236	미등기		박봉수	전라남도 화순군 도곡면 원화리	토지 대장상 소유자	

일련번호	구분	소재지			지번		지목	면적(㎡)		소유자		관계인			비고
		시군	읍면	동리	당초	편입		당초	편입	성명	주소	성명	주소	권리관계	
						625-7	도	407	54	미등기		박봉수	전라남도 화순군 도곡면 원화리	토지 대장상 소유자	
497	당초	화순	화순	앵남	625-5	625-5	수	268	268	국	국토교통부				
498	당초	화순	화순	앵남	626-2	626-2	도	506	506	미등기		편화선	전라남도 화순군 도곡면 원화리	토지 대장상 소유자	
499	당초	화순	화순	앵남	산260	산260-2	임	8,360	64	공	전라남도				
500	당초	화순	화순	앵남	산260-1	산260-1	도	70	70	공	전라남도				
501	당초	화순	화순	앵남	626-1	626-6	전	846	181	공	전라남도				
502	당초	화순	화순	앵남	626-5	626-7	수	299	255	국	국토교통부				
503	당초	화순	화순	앵남	산261	산261-2	임	8,576	43	공	전라남도				
504	당초	화순	화순	앵남	산261-1	산261-1	도	250	201	공	전라남도				
505	당초	화순	화순	앵남	673-2	673-6	도	671	75	공	전라남도				
506	당초	화순	화순	앵남	673-5	673-7	수	198	14	국	국토교통부				
507	당초	화순	화순	앵남	627	627	답	965	965	공	전라남도				
508	당초	화순	화순	앵남	671	671-1	답	1,884	1,478	공	전라남도				
						671-3	답	1,884	12	공	전라남도				
509	당초	화순	화순	앵남	669-1	669-4	답	1,296	394	공	전라남도				
510	당초	화순	화순	앵남	670-1	670-4	답	1,921	262	공	전라남도				
511	당초	화순	화순	앵남	650-2	650-3	전	556	37	공	전라남도				
						650-4	전	556	9	공	전라남도				
512	제외	화순	화순	앵남	산117-1	산117-3	임	7,636	838	미등기		황상홍	광산군 비아면 신가리	토지 대장상 소유자	
												황완성	광산군 비아면 신가리	토지 대장상 소유자	
												황원석	광주광역시 광산구 비아동 351	토지 대장상 소유자	
												황정홍	광산군 비아면 신가리	토지 대장상 소유자	
												황준성	광산군 비아면 신가리	토지 대장상 소유자	
												황하석	광주광역시 광산구 비아동 729-2	토지 대장상 소유자	

일련번호	구분	소재지			지번		지목	면적(㎡)		소유자		관계인			비고
		시군	읍면	동리	당초	편입		당초	편입	성명	주소	성명	주소	권리관계	
513	당초	화순	화순	앵남	산117-1	산117-4	임	7,636	16	미등기		황상홍	광산군 비아면 신가리	토지 대장상 소유자	
												황완성	광산군 비아면 신가리	토지 대장상 소유자	
												황원석	광주광역시 광산구 비아동 351	토지 대장상 소유자	
												황정홍	광산군 비아면 신가리	토지 대장상 소유자	
												황준성	광산군 비아면 신가리	토지 대장상 소유자	
												황하석	광주광역시 광산구 비아동 729-2	토지 대장상 소유자	
514	당초	화순	화순	앵남	산117-1	산117-5	임	7,636	575	미등기		황상홍	광산군 비아면 신가리	토지 대장상 소유자	
												황완성	광산군 비아면 신가리	토지 대장상 소유자	
												황원석	광주광역시 광산구 비아동 351	토지 대장상 소유자	
												황정홍	광산군 비아면 신가리	토지 대장상 소유자	
												황준성	광산군 비아면 신가리	토지 대장상 소유자	
												황하석	광주광역시 광산구 비아동 729-2	토지 대장상 소유자	
515	제외	화순	화순	앵남	산114-1	산114-5	임	96,391	8,050	함양박씨 황탄공 (휘천정)문중	광주광역시 남구 독립로17, 동정회관2층 박호진 총무				
516	당초	화순	화순	앵남	산114-1	산114-7	임	96,391	1,017	함양박씨 황탄공 (휘천정)문중	광주광역시 남구 독립로17, 동정회관2층				
517	당초	화순	화순	앵남	산114-1	산114-8	임	96,391	4,034	함양박씨 황탄공 (휘천정)문중	광주광역시 남구 독립로17, 동정회관2층				
518	당초	화순	화순	앵남	산114-1	산114-9	임	96,391	349	함양박씨 황탄공 (휘천정)문중	광주광역시 남구 독립로17, 동정회관2층				

일련번호	구분	소재지			지번		지목	면적(㎡)		소유자		관계인			비고
		시군	읍면	동리	당초	편입		당초	편입	성명	주소	성명	주소	권리관계	
519	제외	화순	화순	앵남	산113-1	산113-3	임	7,409	-	심상하	서울특별시 강남구 영동대로112길 67,302호 (삼성성,동일파크스위트)				제외
	당초	화순	화순	앵남	산113-1	산113-5	임	7,409	3,576	공	전라남도				
	당초	화순	화순	앵남	산113-1	산113-6	임	7,409	592	공	전라남도				
520	당초	화순	화순	앵남	309-2	309-2	대	314	314	공	전라남도				
521	당초	화순	화순	앵남	309-1	309-6	전	632	516X1/2	양재승	강원도 원주시 행구로 54, 101동2102호(개운동, 원주힐스테이트아파트)	제주양씨 학포공파 앵무종회	전라남도 화순군 이양면 강정길 68	가등기	
									516X1/2	양창승	경기도 고양시 덕양구 도래울로17,509동 702호(도내동, 원흥호반 베르디움더퍼스트5단지)	제주양씨 학포공파 앵무종회	전라남도 화순군 이양면 강정길 68	가등기	
522	당초	화순	화순	앵남	309	309-5	전	331	234X1/2	양재승	강원도 원주시 행구로 54, 101동 2102호(개운동, 원주힐스테이트아파트)	제주양씨 학포공파 앵무종회	전라남도 화순군 이양면 강정길 68	가등기	
									234X1/2	양창승	경기도 고양시 덕양구 도래울로17,509동 702호(도내동, 원흥호반 베르디움더퍼스트5단지)	제주양씨 학포공파 앵무종회	전라남도 화순군 이양면 강정길 68	가등기	
523	당초	화순	화순	앵남	309-4	309-4	전	72	72X1/2	양재승	강원도 원주시 행구로 54, 101동 2102호(개운동, 원주힐스테이트아파트)	제주양씨 학포공파 앵무종회	전라남도 화순군 이양면 강정길 68	가등기	
									72X1/2	양창승	경기도 고양시 덕양구 도래울로17,509동 702호(도내동, 원흥호반 베르디움더퍼스트5단지)	제주양씨 학포공파 앵무종회	전라남도 화순군 이양면 강정길 68	가등기	
524	당초	화순	화순	앵남	837	837-11	도	3,510	212	국	국토교통부				
						837-14	도	3,510	20	국	국토교통부				
525	당초	화순	화순	앵남	310	310-8	전	2,900	287	제주양씨 학포공파 앵무종회	전라남도 화순군 이양면 강정길 68				
526	당초	화순	화순	앵남	840	840-5	구	3,063	278	국	국토교통부				
527	당초	화순	화순	앵남	310-3	310-10	대	404	68	공	전라남도				
528	당초	화순	화순	앵남	292	292-1	답	1,541	357	공	전라남도				
529	당초	화순	화순	앵남	310-2	310-9	도	414	86X1/4	이윤호	광주광역시 광산구 평동로1098번길185,106동 602호(도산동,우방아이유셀)				
									86X1/4	공	전라남도				
									86X1/4	이진희	전라남도 화순군 화순읍 앵무동길 31				
									86X1/4	이춘식	전라남도 화순군 화순읍 앵무동길 35				

일련번호	구분	소재지			지번		지목	면적(㎡)		소유자		관계인			비고
		시군	읍면	동리	당초	편입		당초	편입	성명	주소	성명	주소	권리관계	
530	당초	화순	화순	앵남	371	371-2	답	1,388	90X3/12	박성진	광주광역시 남구 하지석길 21-6(지석동)	함양박씨 황탄공 (휘천정) 문중	광주광역시 남구 독립로17, 동정회관2층	가처분	
									90X3/12	박종근	광주광역시 서구 운천로56번길7,105동 1205호(금호동,한국아파트)	함양박씨 황탄공 (휘천정) 문중	광주광역시 남구 독립로17, 동정회관2층	가처분	
									90X2/12	이만주	경기도 용인시 수지구 죽전로267,901동501호 (죽전동,내대지마을 건영캐스빌)				
									90X2/12	이상근	경상북도 경주시 양남면 석읍한티길 26-6				
									90X2/12	이향균	광주광역시 남구 금당로3길8-4,102동1605호 (진월동,협진훼미리)				
531	당초	화순	화순	앵남	294	294	답	1,427	1,427	유석근	경기도 성남시 중원구 둔촌대로69번길 13-5, 2층동(성남동)				
532	당초	화순	화순	앵남	293	293	답	1,478	1,478	공	전라남도				
533	당초	화순	화순	앵남	291-4	291-4	답	40	34	공	전라남도				
534	당초	화순	화순	앵남	291-1	291-1	답	79	70	공	전라남도				
535	당초	화순	화순	앵남	372	372-3	답	865	5	탁용필	광주광역시 북구 임방울대로1041번길 15, 두주공아파트105동1001호				
						372-4	답	865	25	탁용필	광주광역시 북구 임방울대로1041번길 15, 두주공아파트105동1001호				
536	당초	화순	화순	앵남	373-1	373-11	답	224	60	공	전라남도				
537	당초	화순	화순	앵남	370-4	370-9	전	10	6	공	전라남도				
538	당초	화순	화순	앵남	370-5	370-5	전	54	13	공	전라남도				
539	당초	화순	화순	앵남	373-8	373-8	답	6	6	공	전라남도				
540	당초	화순	화순	앵남	378-1	378-11	전	898	135	최애순	전라남도 화순읍 광덕로 154 화순청전아파트 상가동105호 행복부동산				
542	당초	화순	화순	앵남	378-2	378-12	전	271	245	최애순	전라남도 화순읍 광덕로 154 화순청전아파트 상가동105호 행복부동산				
543	당초	화순	화순	앵남	370-1	370-8	전	1,207	1X1/4	이경랑	광주광역시 광산구 수등로76번길40, 108동 2501호(신가동,아름마을 대방노블랜드아파트)				
									1X1/4	이선심	전라남도 화순군 화순읍 앵무동길 33				
									1X2/4	공	전라남도				

일련번호	구분	소재지			지번		지목	면적(㎡)		소유자		관계인			비고
		시군	읍면	동리	당초	편입		당초	편입	성명	주소	성명	주소	권리관계	
544	당초	화순	화순	앵남	291-5	291-5	답	49	49	공	전라남도				
545	당초	화순	화순	앵남	297-10	297-10	주	16	12	공	전라남도				
546	당초	화순	화순	앵남	307	307-1	전	1,891	521	함양박씨 황탄공(휘 천정)문중	광주광역시 남구 독립로17, 동정회관2층				
547	당초	화순	화순	앵남	308	308-2	전	582	203	공	전라남도				
548	당초	화순	화순	앵남	296-1	296-7	학	224	64	공	전라남도				
549	당초	화순	화순	앵남	296-2	296-2	학	189	189	공	전라남도				
550	당초	화순	화순	앵남	297-7	297-7	대	320	320	공	전라남도				
551	당초	화순	화순	앵남	837-2	837-2	잡	237	237	국	기획재정부				
552	당초	화순	화순	앵남	295	295	답	1,944	1,944	공	전라남도				
553	당초	화순	화순	앵남	297-3	297-3	주	755	755	공	전라남도				
554	당초	나주	남평	광이	1-24	1-24	전	140	140	오복자	광주광역시 남구 노대실로26,105동1203호 (노대동,진월지구남양휴튼)				
555	당초	나주	남평	광이	8-6	8-6	전	140	140	신만숙	서울특별시 송파구 올림픽로35가길 9, 101동 3401호(신천동,잠실푸르지오월드마크)	영산포 농업 협동조합	전라남도 나주시 예향로3811(이창동)	근저당권, 지상권	
												주식회사 아이비 케이 저축은행	부산광역시 부산진구 중앙대로 735 4,5층(부전동)	근저당권	
556	당초	나주	남평	수원	124-3	124-3	도	7	7	최종택	전라남도 나주시 남평읍 수원리 383				
557	당초	나주	남평	수원	127-2	127-2	도	30	30	공	전라남도				
558	당초	나주	남평	수원	130-2	130-2	도	36	36	미등기		김창선	전라남도 나주시 남평읍 풍림리 130-2	토지 대장상 소유자	
559	당초	나주	남평	수원	130-3	130-3	도	7	7	미등기		김창선	전라남도 나주시 남평읍 풍림리 130-2	토지 대장상 소유자	
560	당초	나주	남평	수원	131-2	131-2	도	436	436	김완산	전라남도 나주시 남평읍 풍림리 351				
561	당초	나주	남평	수원	131-5	131-5	도	10	10	김완산	전라남도 나주시 남평읍 풍림리 351				
562	당초	나주	남평	수원	136-3	136-3	도	40	40	공	전라남도				
563	당초	나주	남평	수원	137-2	137-2	도	7	7	미등기		박화선	광산군 석곡면 망월리	토지 대장상 소유자	
564	당초	나주	남평	수원	149-8	149-8	답	13	13	공	전라남도				
565	당초	나주	남평	수원	209-5	209-5	도	7	7	미등기		이계원		토지 대장상 소유자	

일련번호	구분	소재지			지번		지목	면적(㎡)		소유자		관계인			비고
		시군	읍면	동리	당초	편입		당초	편입	성명	주소	성명	주소	권리관계	
566	당초	나주	남평	수원	210-17	210-17	답	14	14	공	나주시				
567	당초	나주	남평	수원	213-3	213-3	도	3	3	공세도	광주광역시 서구 금화로 149번길11,302동603호 (금호동, 호반리젠시빌아파트)				
568	당초	나주	남평	수원	640-3	640-3	대	6	6	미등기		김영만	전라남도 나주시 남평읍 수원리 640-1	토지 대장상 소유자	
569	당초	나주	남평	수원	643-12	643-12	답	1	1	국	국토교통부				
570	당초	나주	남평	수원	646-2	646-2	도	288	288	이길손	전라남도 나주시 남평면 남평리 17				
571	당초	나주	남평	수원	648-1	648-1	대	18	18	국	기획재정부				
572	당초	나주	남평	수원	648-18	648-18	도	16	16	국	기획재정부				
573	당초	나주	남평	수원	685-5	685-5	대	42	42	국	농림수산식품부				
574	당초	나주	남평	수원	산192-5	산192-5	도	342	342X1/27	고순묘	서울특별시 구로구 구로동 788-14				
									342X1/3	고재천	광주광역시 동구 장릉동 362				
									342X6/27	고재학	광주광역시 남구 월산동 667				
									342X1/3	고태주	광주광역시 북구 매곡로20, 101동703호 (용봉동,주공아파트)				
									342X2/27	정유순	광주광역시 남구 월산동 667				
575	당초	나주	남평	노동	1	1	도	205	205	국	기획재정부				
576	당초	나주	남평	노동	20-1	20-1	답	6	6	공	전라남도				
577	당초	나주	남평	노동	176-2	176-2	도	357	357	공	전라남도				
578	당초	나주	남평	광촌	산109-3	산109-3	임	259	259	공	전라남도				
579	당초	화순	화순	앵남	370-7	370-10	창	53	2	공	전라남도				
580	당초	화순	화순	앵남	371-1	371-1	답	43	43X3/12	박성진	광주광역시 남구 하지석길 21-6(지석동)	함양박씨 황탄공(휘천정)문중	광주광역시 남구 독립로17, 동정회관2층	가처분	
									43X3/12	박종근	광주광역시 서구 운천로 56번길7,105동1205호 (금호동,한국아파트)	함양박씨 황탄공(휘천정)문중	광주광역시 남구 독립로17, 동정회관2층	가처분	
									43X1/6	이만주	경기도 용인시 수지구 죽전로 267, 901동 501호(죽전동, 내대지마을건영캐스빌)				
									43X1/6	이상근	경상북도 경주시 양남면 석읍한티길 26-6				

일련번호	구분	소재지			지번		지목	면적(㎡)		소유자		관계인			비고
		시군	읍면	동리	당초	편입		당초	편입	성명	주소	성명	주소	권리관계	
									43X1/6	이향균	광주광역시 남구 금당로 3길8-4,102동 1605호 (진월동,협진휘미리)				
581	당초	화순	화순	앵남	605-3	605-4	답	1,871	13	공	전라남도				
582	당초	화순	화순	앵남	612-2	612-3	답	1,822	50	공	전라남도				
583	당초	화순	화순	앵남	613	613-1	답	1,468	564	공	전라남도				
584	당초	화순	화순	앵남	614	614-1	답	347	245	공	전라남도				
585	당초	화순	화순	앵남	615	615-1	답	1,098	90	공	전라남도				
586	당초	화순	화순	앵남	837-8	837-8	잡	21	21	국	기획재정부				
587	당초	화순	화순	앵남	840	840-7	구	3,063	12	국	국토교통부				
588	당초	화순	화순	앵남	837	837-20	도	3,510	3	국	국토교통부				
589	당초	화순	화순	앵남	837	837-19	도	3,510	12	국	국토교통부				
590	당초	나주	남평	수원	715-9	715-15	답	2,816	693	공	나주시				
591	당초	나주	남평	수원	685-3	685-16	구	6,255	83	국	농수산부				
592	당초	나주	남평	수원	685-3	685-8	구	6,255	168	국	농수산부				
593	당초	나주	남평	수원	685-3	685-13	구	6,255	725	국	농수산부				
594	당초	나주	남평	수원	685-3	685-12	구	6,255	192	국	농수산부				
595	당초	나주	남평	수원	685-3	685-17	구	6,255	92	국	농수산부				
596	당초	화순	화순	앵남	625-3	625-8	도	271	51	공	전라남도				
597	당초	나주	남평	노동	477	477-3	구	14,066	792	국	농수산부				
598	당초	화순	화순	앵남	308	308	전	582	379	공	전라남도				
599	당초	화순	화순	앵남	307	307-3	전	1,891	3	함양박씨 황탄공(휘 천정)문중	광주광역시 남구 독립로17, 동정회관2층				
600	당초	화순	화순	앵남	307	307-2	전	1,891	287	함양박씨 황탄공(휘 천정)문중	광주광역시 남구 독립로17, 동정회관2층				
601	당초	나주	남평	수원	717-1	717-11	답	12,421	458	이수연	서울특별시 강서구 강서로 532, 109동 504호(가양동,대아아파트)				
602	당초	나주	남평	수원	717-7	717-12	잡	1,968	725	비오신 코리아 주식회사	광주광역시 동구 지호로 179-16(지산동)	남평농업 협동조합	전라남도 나주시 남평읍 남평1로 29	근저당권, 지상권	
603	당초	나주	남평	수원	219	219-2	대	2,997	562	비오신 코리아 주식회사	광주광역시 동구 지호로 179-16(지산동)	남평농업 협동조합	전라남도 나주시 남평읍 남평1로 29	근저당권, 지상권	
604	당초	나주	남평	수원	218-5	218-5	도	7	7	국	건설부				
605	당초	나주	남평	수원	220-5	220-5	도	10	10	국	건설부				
606	당초	나주	남평	수원	221-3	221-3	도	17	17	국	건설교통부				

일련번호	구분	소재지			지번		지목	면적(㎡)		소유자		관계인			비고
		시군	읍면	동리	당초	편입		당초	편입	성명	주소	성명	주소	권리관계	
607	당초	나주	남평	수원	222-5	222-5	도	13	13	국	건설부				
608	당초	나주	남평	수원	219-1	219-3	잡	15,123	792	비오신 코리아 주식회사	광주광역시 동구 지호로 179-16(지산동)	남평농업 협동조합	전라남도 나주시 남평읍 남평1로 29	근저당권, 지상권	
609	당초	나주	남평	수원	224-6	224-15	전	1,007	435	김점수	광주광역시 서구 풍암1로 42, 부영아파트 202동 104호				
610	당초	나주	남평	수원	224-10	224-10	도	11	11	공	전라남도				
611	당초	나주	남평	수원	150-10	150-22	전	807	185	김맹례	전라남도 나주시 남평읍 남평2로 50-22	남평농업 협동조합	전라남도 나주시 남평읍 남평1로 29	근저당권	
612	당초	나주	남평	수원	150-15	150-15	도	19	19	공	전라남도				
613	당초	나주	남평	수원	150-14	150-14	도	36	36	공	전라남도				
614	당초	나주	남평	수원	719-1	719-39	답	3,049	81	송기섭	광주광역시 서구 월드컵4강로28번길 46, 302동 701호 (화정동,한양아파트)				
615	당초	나주	남평	수원	719-25	719-40	답	663	97	차상진	광주광역시 북구 삼정로108,102동 601호 (두암동,현대아파트)				
616	당초	나주	남평	수원	719-26	719-41	답	803	33	신재호	광주광역시 광산구 산정로37번길 8-4(산정동)				
617	당초	나주	남평	수원	719-26	719-42	답	803	11	신재호	광주광역시 광산구 산정로37번길 8-4(산정동)				
618	당초	나주	남평	수원	719-27	719-43	답	766	7	노영구	광주광역시 남구 용대로131,206동 705호 (방림동,라인효친아파트)				
619	당초	나주	남평	수원	211-2	211-8	수	823	30	국	환경부				
620	당초	나주	남평	수원	218-11	218-11	답	146	146	공	나주시				
621	당초	나주	남평	수원	216-12	216-12	답	18	18	공	나주시				
622	당초	나주	남평	수원	216-13	216-13	답	48	48	공	나주시				
623	당초	나주	남평	수원	211-6	211-6	답	874	874	공	나주시				
624	당초	나주	남평	수원	210-16	210-16	답	85	85	공	나주시				
625	당초	나주	남평	수원	210-15	210-15	답	12	12	공	나주시				
626	당초	나주	남평	수원	210-14	210-14	답	12	12	공	나주시				
627	당초	나주	남평	수원	123-2	123-10	도	606	111	국	건설부				
628	당초	나주	남평	광이	19-6	19-6	도	89	89	국	건설교통부				
629	당초	나주	남평	광이	19-13	19-13	제	179	179	국	건설부				
630	당초	나주	남평	광이	19-5	19-5	도	212	212	국	건설부				
631	당초	나주	남평	광이	18-2	18-2	도	367	367	국	건설부				

일련번호	구분	소재지			지번		지목	면적(㎡)		소유자		관계인			비고
		시군	읍면	동리	당초	편입		당초	편입	성명	주소	성명	주소	권리관계	
632	당초	나주	남평	광이	17-2	17-2	도	545	545	반정호	광주광역시 남구 서문대로 780, 101동 304호 (주월동, 제석산호반힐하임)				
633	당초	나주	남평	광이	16-4	16-4	도	843	843	문화순 외 1인	광주시 서구 누문동 204				
634	당초	나주	남평	광이	311-3	311-3	도	9008	9008	국	건설부				
635	당초	나주	남평	광이	44-4	44-4	도	1057	1057	국	건설부				
636	당초	나주	남평	광이	44-6	44-6	도	5	5	국	건설부				
637	당초	나주	남평	광이	50-24	50-24	도	82	82	국	건설부				
638	당초	나주	남평	광이	50-10	50-10	도	122	122	국	건설부				
639	당초	나주	남평	광이	50-9	50-9	도	770	770	반정호	광주광역시 남구 서문대로 780, 101동 304호 (주월동, 제석산호반힐하임)				
640	당초	나주	남평	광이	50-8	50-8	답	446	446	국	국토해양부				
641	당초	나주	남평	광이	345	345	도	264	264	국	농수산부				
642	당초	나주	남평	광이	51-5	51-5	도	592	592	국	건설부				
643	당초	나주	남평	광이	51-3	51-3	도	33	33	신언명	5				
644	당초	나주	남평	광이	17-1	17-1	대	111	111	국	건설교통부				
645	당초	나주	남평	광이	17-7	17-7	대	90	90	국	건설교통부				
646	당초	나주	남평	광이	16-5	16-5	도	20	20	문화순 외 1인	광주시 서구 누문동 204				
647	당초	나주	남평	광이	17-4	17-4	도	30	30	국	건설부				
648	당초	나주	남평	광이	18-4	18-4	전	128	128	국	건설교통부				
649	당초	나주	남평	광이	19-12	19-12	대	15	15	국	건설교통부				
650	당초	나주	남평	광이	20-8	20-8	대	30	30	국	건설교통부				
651	당초	나주	남평	광이	44-14	44-14	전	333	333	공	전라남도				
652	당초	나주	남평	광이	44-12	44-12	전	380	380	국	건설교통부				
653	당초	나주	남평	광이	44-6	44-6	도	5	5	국	건설부				
654	당초	나주	남평	광이	50-23	50-23	답	190	190	공	전라남도				
655	당초	나주	남평	광이	50-11	50-11	답	100	100	국	건설교통부				
656	당초	나주	남평	풍림	370-1	370-6	전	2633	107	신만식	광주 동구 계림동576-1				
	변경	나주	남평	풍림	370-1	-	전	2633	-						
657	당초	나주	남평	풍림	913-51	913-154	전	60	4	공	전라남도				
	변경	나주	남평	풍림	913-51	-	전	60	-						
658	당초	나주	남평	풍림	913-56	913-155	전	22	6	공	전라남도				
	변경	나주	남평	풍림	913-56	-	전	22							

일련번호	구분	소재지			지번		지목	면적(㎡)		소유자		관계인			비고
		시군	읍면	동리	당초	편입		당초	편입	성명	주소	성명	주소	권리관계	
659	당초	나주	남평	풍림	913-46	913-152	전	1018	191	김영순	전라남도 나주시 남평읍 수청길 33				
	변경	나주	남평	풍림	913-46	-	전	1018	-						
660	당초	나주	남평	풍림	913-47	913-153	전	49	19	공	전라남도				
	변경	나주	남평	풍림	913-47	-	전	49	-						
661	당초	나주	남평	풍림	372	372-4	전	2249	53	박봉충	전라남도 나주시 남평읍 풍림리 344				
	변경	나주	남평	풍림	372	-	전	2249	-						
662	당초	나주	남평	풍림	372-1	372-5	전	934	88	김기진	전라남도 나주시 남평읍 풍림리 341				
	변경	나주	남평	풍림	372-1	-	전	934	-						
663	당초	나주	남평	풍림	373-1	373-5	천	499	253	국	기획재정부				
	변경	나주	남평	풍림	373-1	-	천	499	-						
664	당초	나주	남평	풍림	294	294-24	전	6223	479	김종기	전라남도 나주시 남평읍 남평2로10-17	산포농업협동조합	전라남도 나주시 산포면 산포로421	근저당권	
	변경	나주	남평	풍림	294	-	전	6223	-						
665	당초	나주	남평	풍림	294-11	294-27	전	129	14	공	나주시				
	변경	나주	남평	풍림	294-11	-	전	129	-						
666	당초	나주	남평	풍림	294-12	294-28	전	3919	342	김종기	전라남도 나주시 남평읍 남평2로10-17	산포농업협동조합	전라남도 나주시 산포면 산포로421	근저당권	
	변경	나주	남평	풍림	294-12	-	전	3919	-						
667	당초	나주	남평	풍림	252	252-2	천	207	130	공	전라남도				
	변경	나주	남평	풍림	252	-	천	207	-						
668	당초	나주	남평	풍림	294-10	294-26	전	4064	422	김은수	나주시 남평읍 대교리 19				
	변경	나주	남평	풍림	294-10	-	전	4064	-						
669	당초	나주	남평	풍림	294-6	294-25	전	615	78	김영섭	해남군 해남읍 수성리 149-11해성아파트 나-508				
	변경	나주	남평	풍림	294-6	-	전	615	-						
670	당초	나주	남평	노동	26	26-2	답	469	275	공	전라남도				
671	당초	나주	남평	노동	24-1	24-7	답	148	59	양경례	전라남도 나주시 남평읍 광촌리545				
672	당초	나주	남평	노동	24-2	24-8	답	620	153	최금심	전라남도 나주시 남평읍 노동길5-43				
673	당초	나주	남평	노동	24-3	24-9	답	239	34	양경례	전라남도 나주시 남평읍 광촌리545				
674	당초	나주	남평	노동	23	23-2	답	874	7	최연종	광주시 광산구 도산동790 1차대주파크빌05-603	한국전력공사	서울 강남구 삼성동167	임차권	
						23-3	답		33						

일련번호	구분	소재지			지번		지목	면적(㎡)		소유자		관계인			비고
		시군	읍면	동리	당초	편입		당초	편입	성명	주소	성명	주소	권리관계	
675	당초	나주	남평	노동	22	22-2	답	839	2	윤판주	전라남도 나주시 남평읍 노동길53	한국전력공사	서울 강남구 삼성동167	임차권	
						22-3	답		26						
676	당초	나주	남평	노동	21-1	21-4	답	2429	68	최연종	광주시 광산구 도산동790 1차대주파크빌05-603	한국전력공사	서울 강남구 삼성동167	임차권	
677	당초	나주	남평	노동	20	20-3	답	378	43	공	전라남도				
678	당초	나주	남평	노동	19-1	19-5	답	1068	38	김종길	전라남도 나주시 남평읍 강변1길 21-31 105동303호(양우내안애 리버시티 1차)	한국전력공사	서울 강남구 삼성동167	지상권	
679	당초	나주	남평	노동	17-1	17-5	답	1044	106	음성박씨준제문중	광주시 서구 월산동43-7				
680	당초	나주	남평	노동	16	16-3	답	1097	38	이한숙	광주광역시 남구 갓바위길6(임암동)				
681	당초	나주	남평	노동	15	15-3	답	467	34	음성박씨준제문중	광주시 서구 월산동43-7				
682	당초	나주	남평	노동	14	14-4	답	1146	100	손도형	전라남도 나주시 남평읍 세남로1530-8	남평농업협동조합	나주시 남평읍 남평1로29	근저당권	
683	당초	나주	남평	노동	13	13-4	답	361	28	경주최씨어초재공파문중	광주시 광산구 대면촌 양과리471				
684	당초	나주	남평	노동	12-1	12-6	답	1026	43	김순호	전라남도 나주시 남평읍 방축2길 1	남평농업협동조합	나주시 남평읍 남평1로29	근저당권	
						12-7	답		34						
685	당초	나주	남평	광촌	산110	산110-1	임	35021	777	박두웅	전라남도 나주시 남평읍 지석로 27				
	변경	나주	남평	광촌	산110	산110-4	임	35021	777	박두웅	전라남도 나주시 남평읍 지석로 27				
686	신규	나주	남평	수원	224-13	224-13	잡	50	50	공	나주시				

도로구역 지형도면 고시도 (1)

남평 ~ 화순(앵남) 국가지원지방도 건설공사

도엽번호 : 1

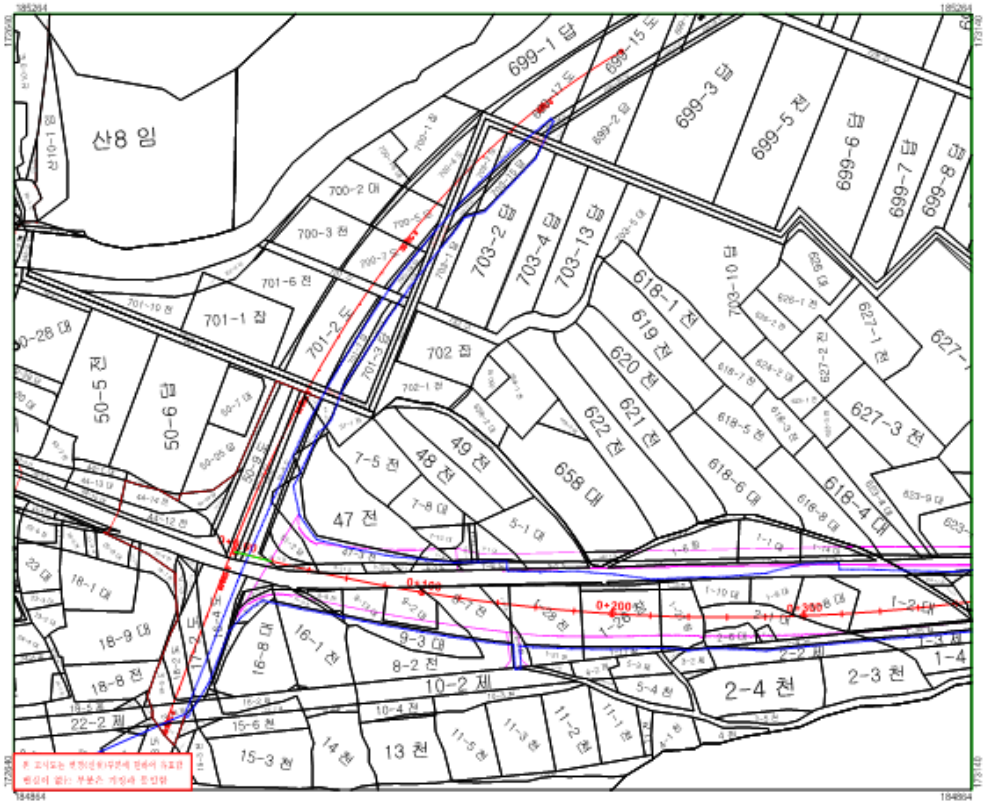

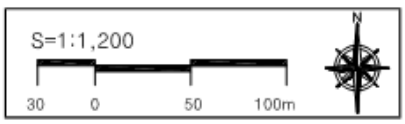

□ 범 례 □

- 도로구역선(기정)
- 도로구역선(변경)
- 도시계획선
- 지 적 선
- 구 역 계

지정권자 : 전라남도

지정일자 : 2023. 04.

고시년도 : 2023. 04.

고시번호 : 전라남도 고시 제2023- 호

작 성 자 : 수성엔지니어링

작성년월일 : 2023. 04.

지작권소유 및 발행자: 전라남도

□ 색 인 도 □

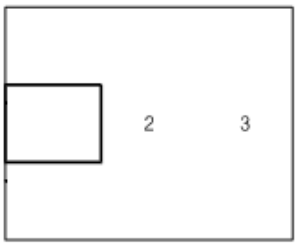

도로구역 지형도면 고시도 (2)

남평 ~ 화순(앙남) 국가지원지방도 건설공사

도엽번호 : 2

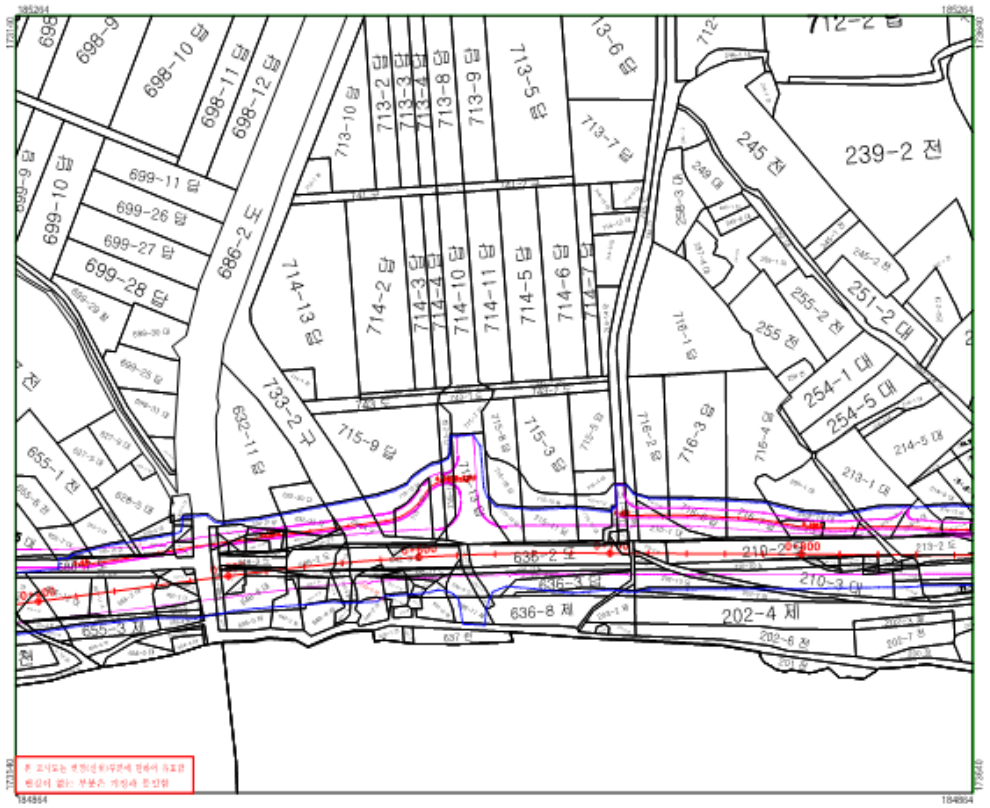

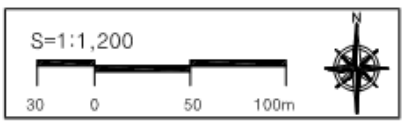

□ 범 례 □

- 도로구역선(기정)
- 도로구역선(변경)
- 도시계획선
- 지 적 선
- 구 역 계

지정권자 : 전라남도

지정일자 : 2023. 04.

고시년도 : 2023. 04.

고시번호 : 전라남도 고시 제2023- 호

작 성 자 : 수성엔지니어링

작성년월일 : 2023. 04.

저작권소유 및 발행자:전라남도

□ 색 인 도 □

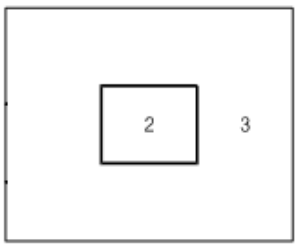

도로구역 지형도면 고시도 (3)
남평 ~ 화순(앵남) 국가지원지방도 건설공사

도엽번호 : 3

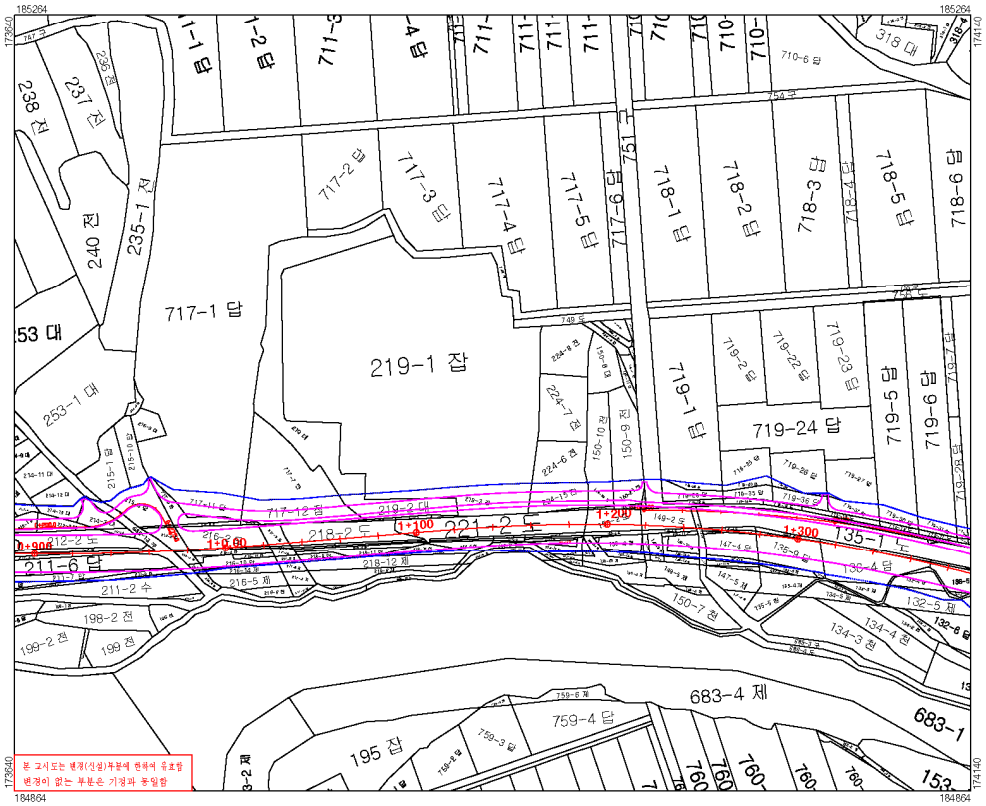

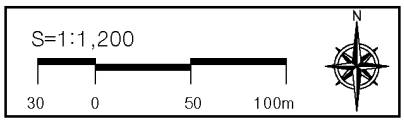

□ 범 례 □

- 도로구역선(기정)
- 도로구역선(변경)
- 도시계획선
- 지 적 선
- 구 역 계

지정권자 : 전라남도

지정일자 : 2023. 04.

고시년도 : 2023. 04.

고시번호 : 전라남도 고시 제2023- 호

작 성 자 : 수성엔지니어링

작성년월일 : 2023. 04.

저작권소유 및 발행자: 전라남도

□ 색 인 도 □

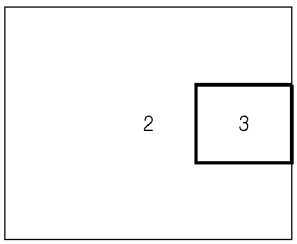

도로구역 지형도면 고시도 (4)
남평 ~ 화순(앵남) 국가지원지방도 건설공사

도엽번호 : 4

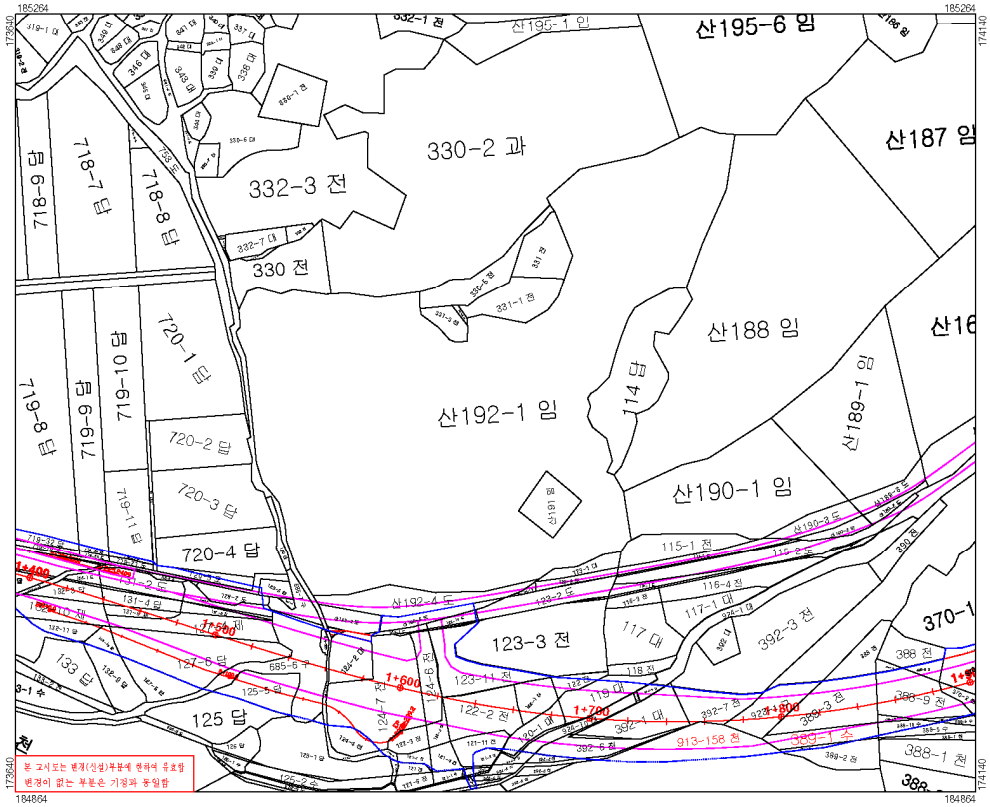

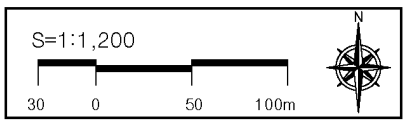

□ 범 례 □

- 도로구역선(기정)
- 도로구역선(변경)
- 도시계획선
- 지 적 선
- 구 역 계

지정권자 : 전라남도

지정일자 : 2023. 04.

고시년도 : 2023. 04.

고시번호 : 전라남도 고시 제2023- 호

작 성 자 : 수성엔지니어링

작성년월일 : 2023. 04.

저작권소유 및 발행자:전라남도

□ 색 인 도 □

도로구역 지형도면 고시도 (5)

남평 ~ 화순(앵남) 국가지원지방도 건설공사

도엽번호 : 5

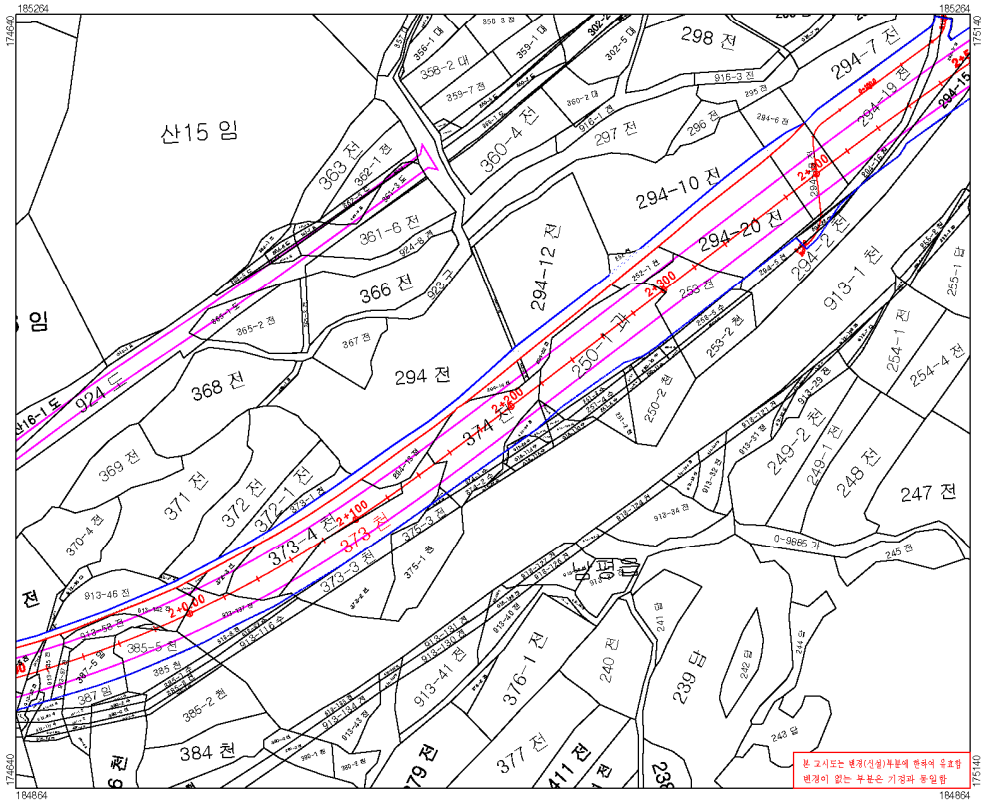

도로구역 지형도면 고시도 (6)
남평 ~ 화순(앵남) 국가지원지방도 건설공사

도엽번호 : 6

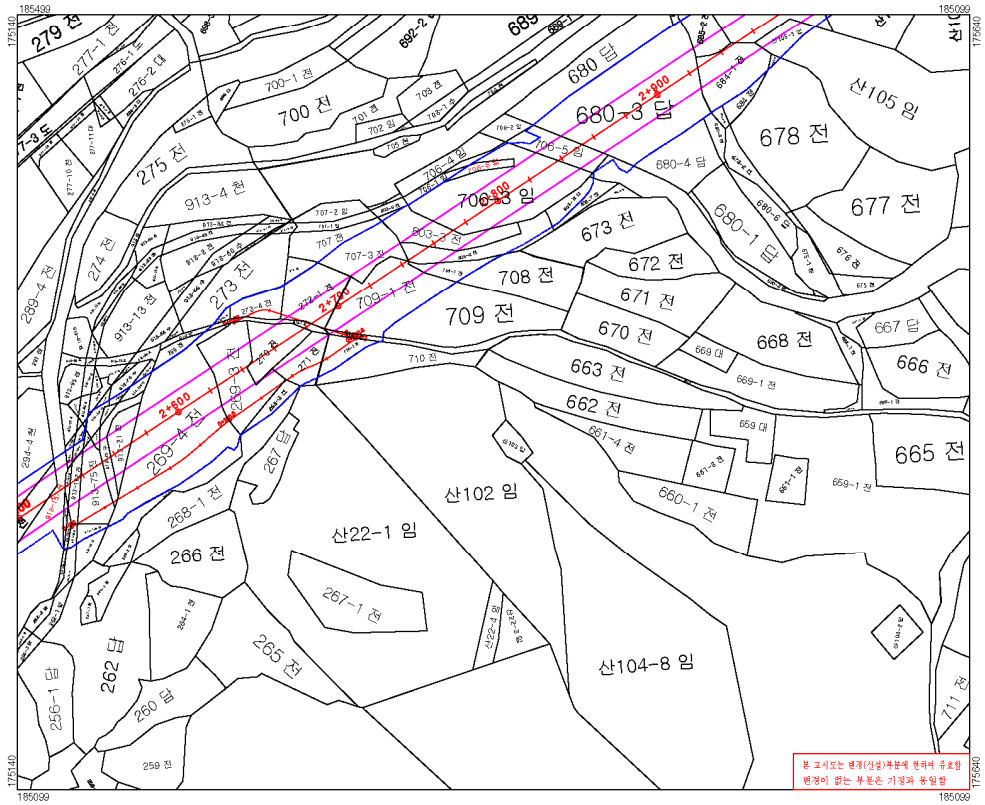

S=1:1,200

30 0 50 100m

N

□ 범 례 □

- 도로구역선(기정)
- 도로구역선(변경)
- 도시계획선
- 지 적 선
- 구 역 계

지정권자 : 전라남도

지정일자 : 2023. 04.

고시년도 : 2023. 04.

고시번호 : 전라남도 고시 제2023- 호

작 성 자 : 수성엔지니어링

작성년월일 : 2023. 04.

저작권소유 및 발행자:전라남도

□ 색 인 도 □

도로구역 지형도면 고시도 (7)

남평 ~ 화순(앵남) 국가지원지방도 건설공사

도엽번호 : 7

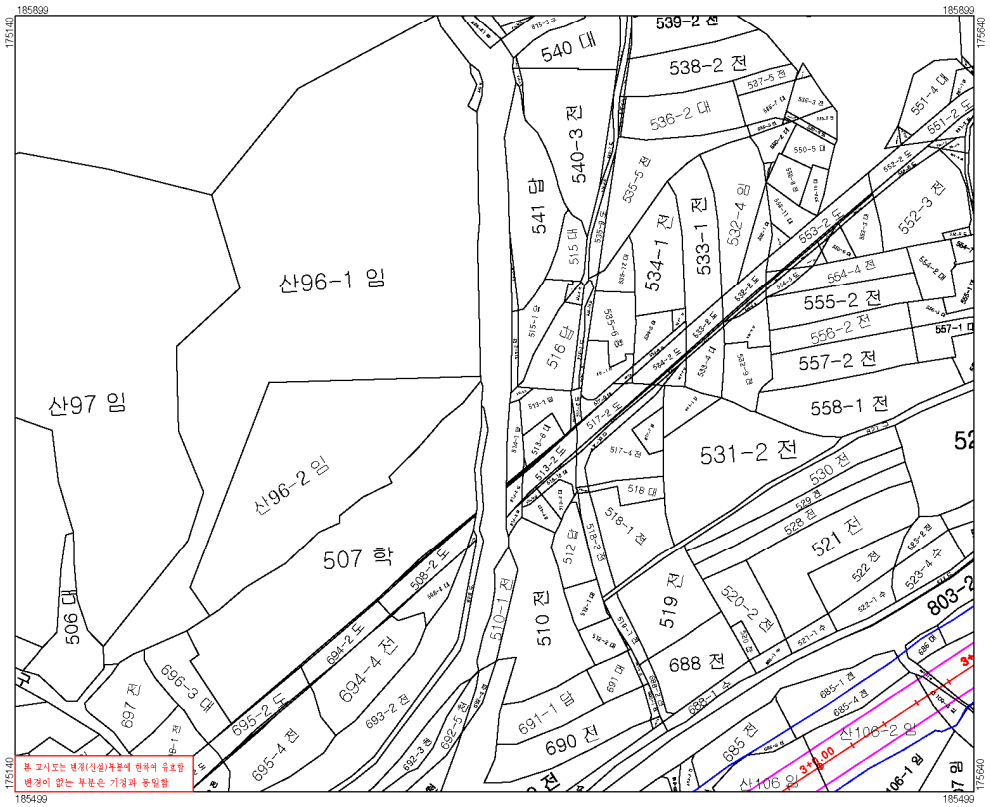

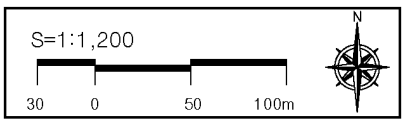

□ 범 례 □

- 도로구역선(기정)
- 도로구역선(변경)
- 도시계획선
- 지 적 선
- 구 역 계

지정권자 : 전라남도

지정일자 : 2023. 04.

고시년도 : 2023. 04.

고시번호 : 전라남도 고시 제2023- 호

작 성 자 : 수성엔지니어링

작성년월일 : 2023. 04.

저작권소유 및 발행자:전라남도

□ 색 인 도 □

도로구역 지형도면 고시도 (8)
남평 ~ 화순(앵남) 국가지원지방도 건설공사

도엽번호 : 8

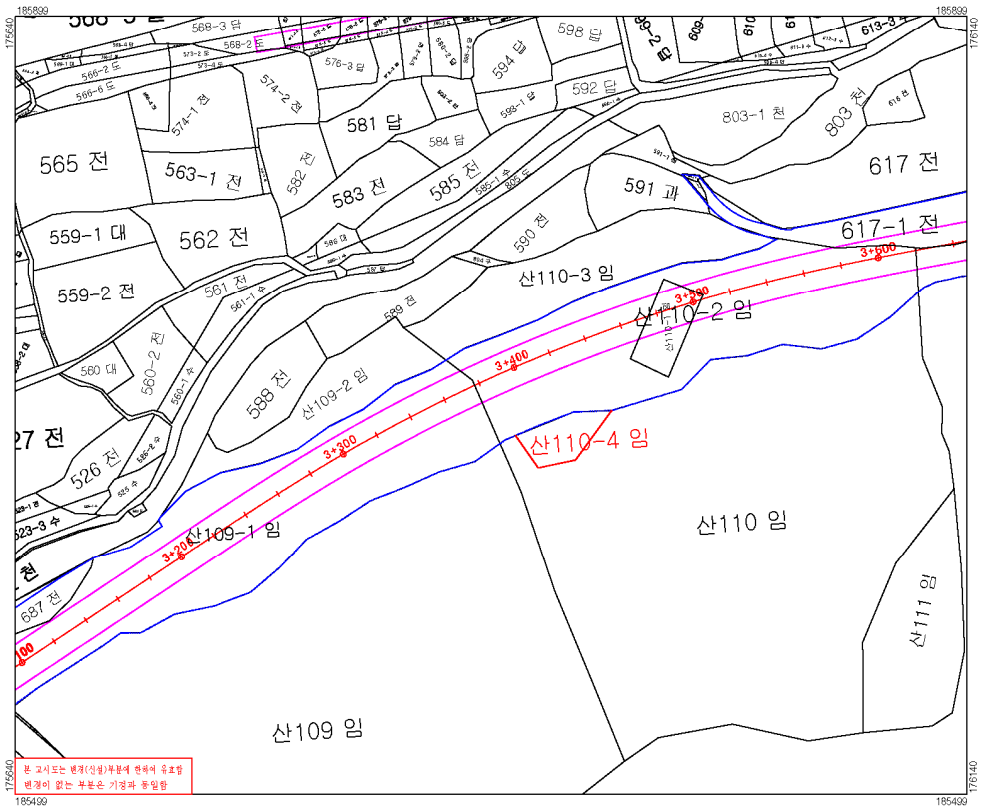

S=1:1,200
30 0 50 100m

□ 범 례 □

- 도로구역선(기정)
- 도로구역선(변경)
- 도시계획선
- 지 적 선
- 구 역 계

지정권자 : 전라남도

지정일자 : 2023. 04.

고시년도 : 2023. 04.

고시번호 : 전라남도 고시 제2023- 호

작 성 자 : 수성엔지니어링

작성년월일 : 2023. 04.

저작권소유 및 발행자:전라남도

□ 색 인 도 □

도로구역 지형도면 고시도 (9)
남평 ~ 화순(앵남) 국가지원지방도 건설공사

도엽번호 : 9

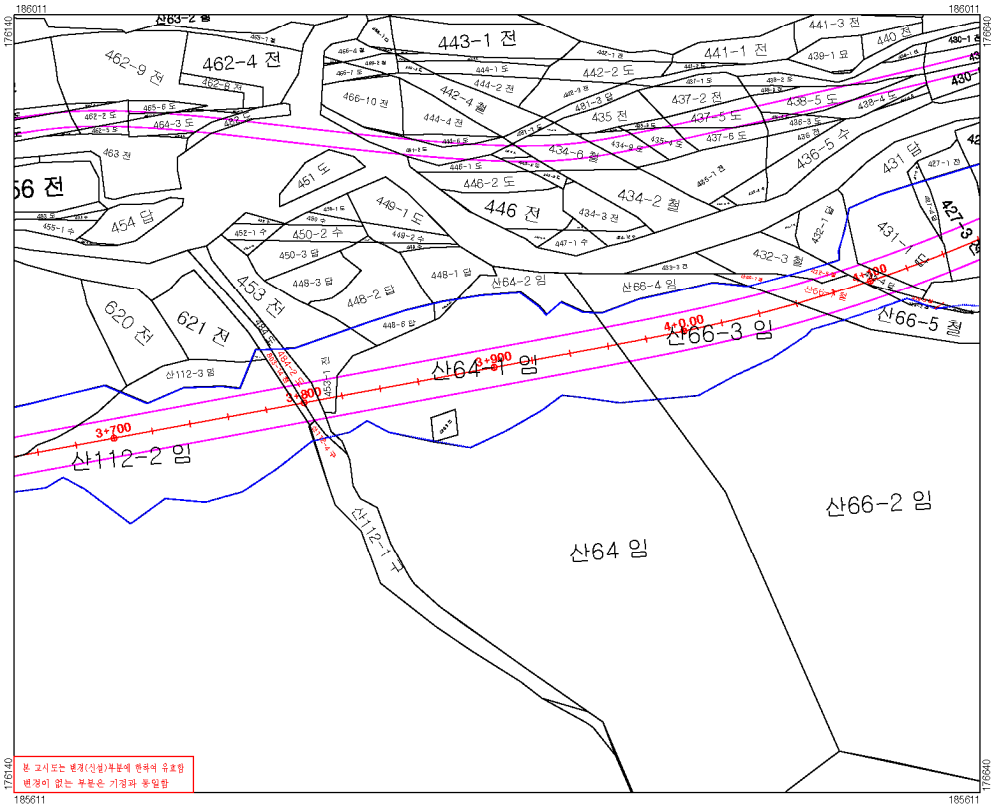

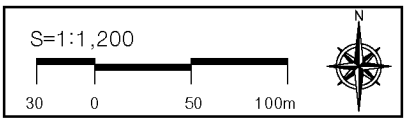

□ 범 례 □

- 도로구역선(기정)
- 도로구역선(변경)
- 도시계획선
- 지 적 선
- 구 역 계

지정권자 : 전라남도

지정일자 : 2023. 04.

고시년도 : 2023. 04.

고시번호 : 전라남도 고시 제2023- 호

작 성 자 : 수성엔지니어링

작성년월일 : 2023. 04.

저작권소유 및 발행자:전라남도

□ 색 인 도 □

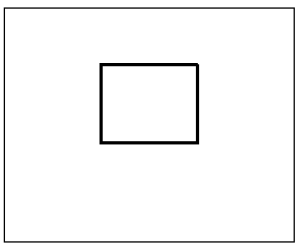

도로구역 지형도면 고시도 (10)

남평 ~ 화순(앵남) 국가지원지방도 건설공사

도엽번호 : 10

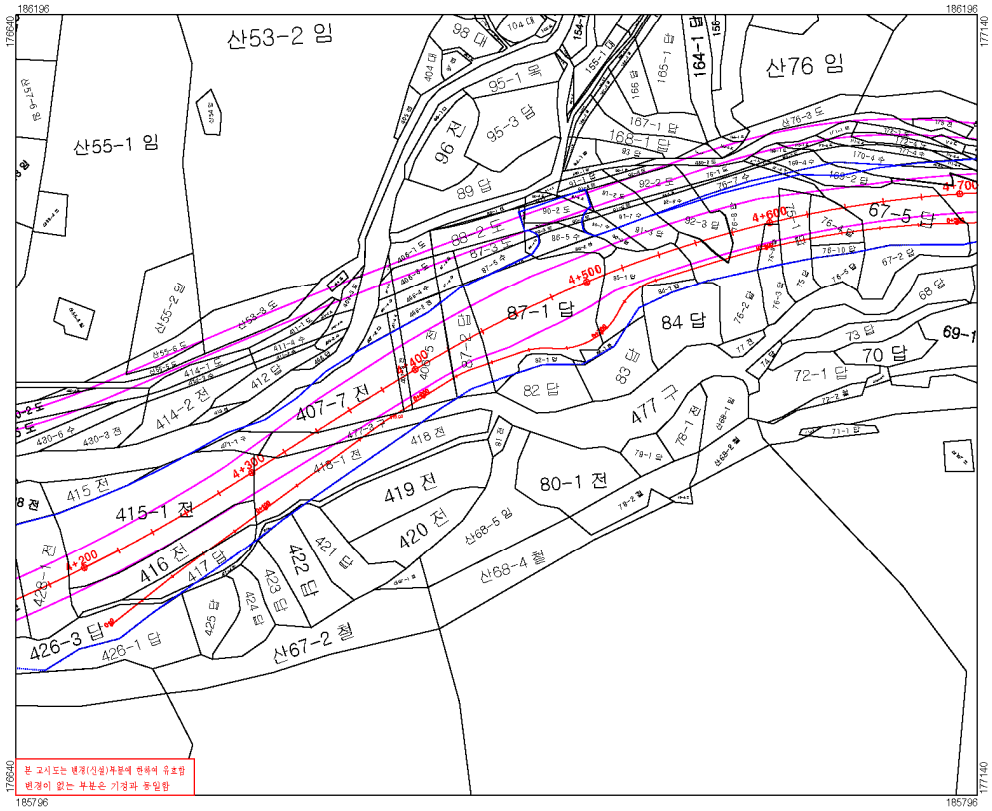

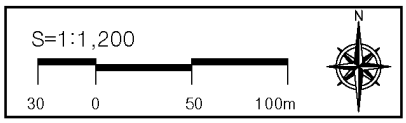

□ 범 례 □

- 도로구역선(기정)
- 도로구역선(변경)
- 도시계획선
- 지 적 선
- 구 역 계

지정권자 : 전라남도

지정일자 : 2023. 04.

고시년도 : 2023. 04.

고시번호 : 전라남도 고시 제2023- 호

작 성 자 : 수성엔지니어링

작성년월일 : 2023. 04.

저작권소유 및 발행자:전라남도

□ 색 인 도 □

도로구역 지형도면 고시도 (11)
남평 ~ 화순(앵남) 국가지원지방도 건설공사

도엽번호 : 11

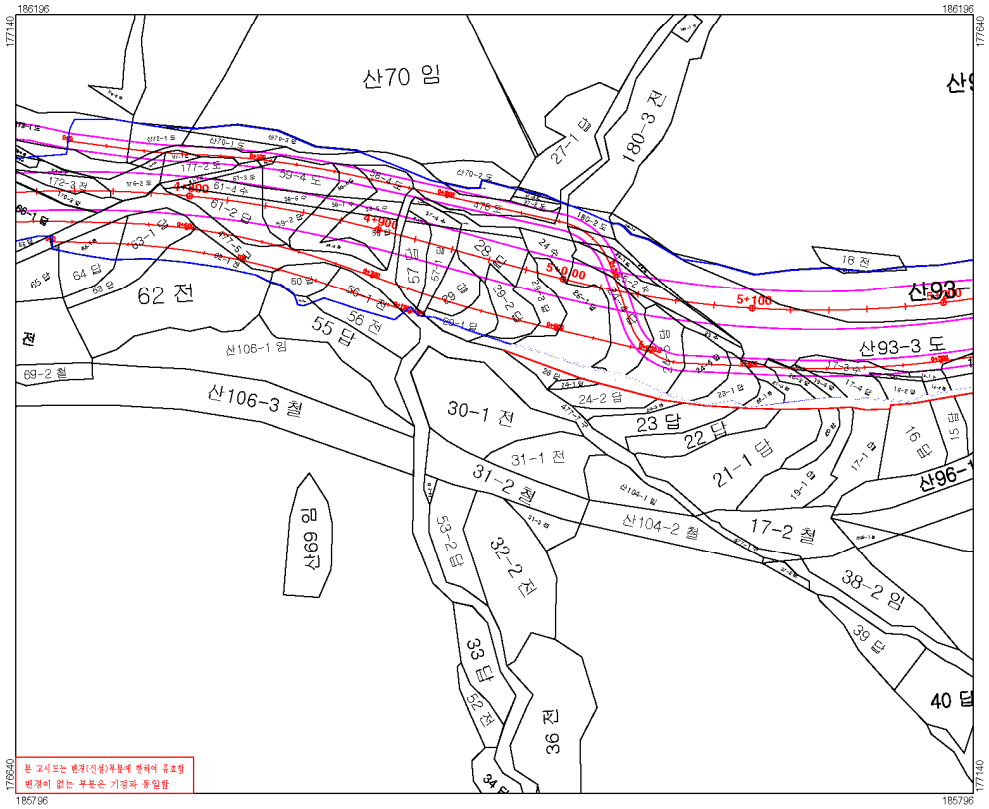

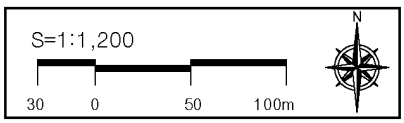

□ 범 례 □

- 도로구역선(기정)
- 도로구역선(변경)
- 도시계획선
- 지 적 선
- 구 역 계

지정권자 : 전라남도

지정일자 : 2023. 04.

고시년도 : 2023. 04.

고시번호 : 전라남도 고시 제2023- 호

작 성 자 : 수성엔지니어링

작성년월일 : 2023. 04.

저작권소유 및 발행자:전라남도

□ 색 인 도 □

도로구역 지형도면 고시도 (12)
남평 ~ 화순(앵남) 국가지원지방도 건설공사

도엽번호 : 12

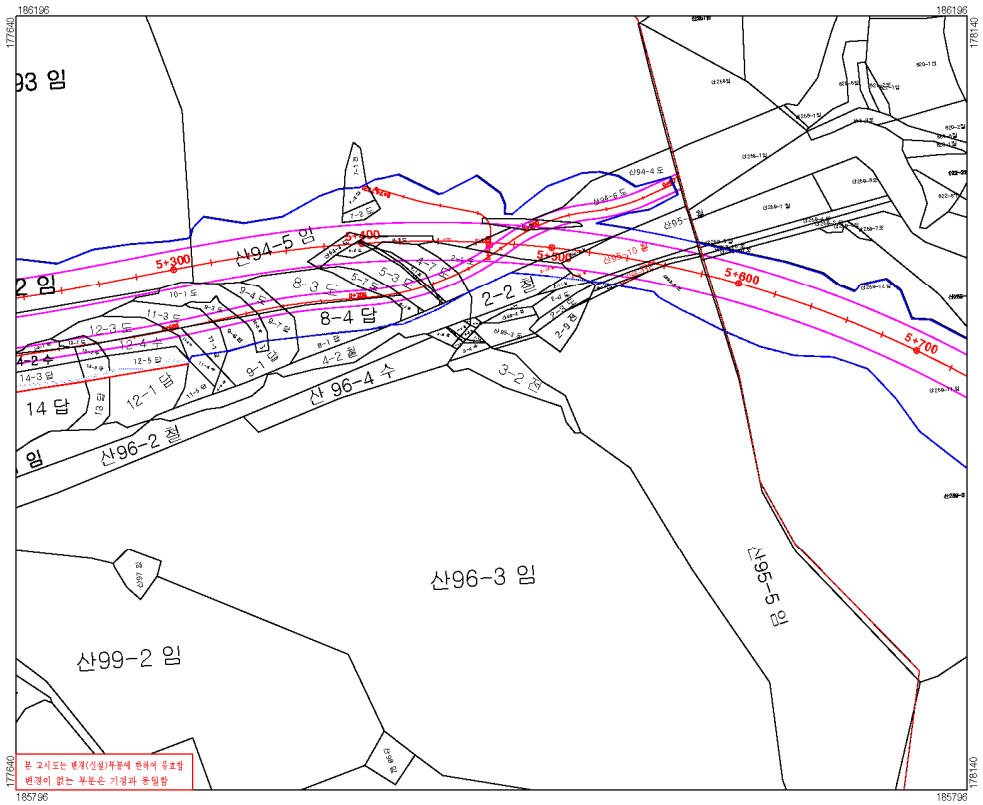

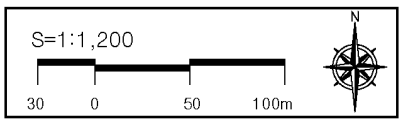

□ 범 례 □

- 도로구역선(기정)
- 도로구역선(변경)
- 도시계획선
- 지 적 선
- 구 역 계

지정권자 : 전라남도

지정일자 : 2023. 04.

고시년도 : 2023. 04.

고시번호 : 전라남도 고시 제2023- 호

작 성 자 : 수성엔지니어링

작성년월일 : 2023. 04.

저작권소유 및 발행자:전라남도

□ 색 인 도 □

도로구역 지형도면 고시도 (13)
남평 ~ 화순(앵남) 국가지원지방도 건설공사

도엽번호 : 13

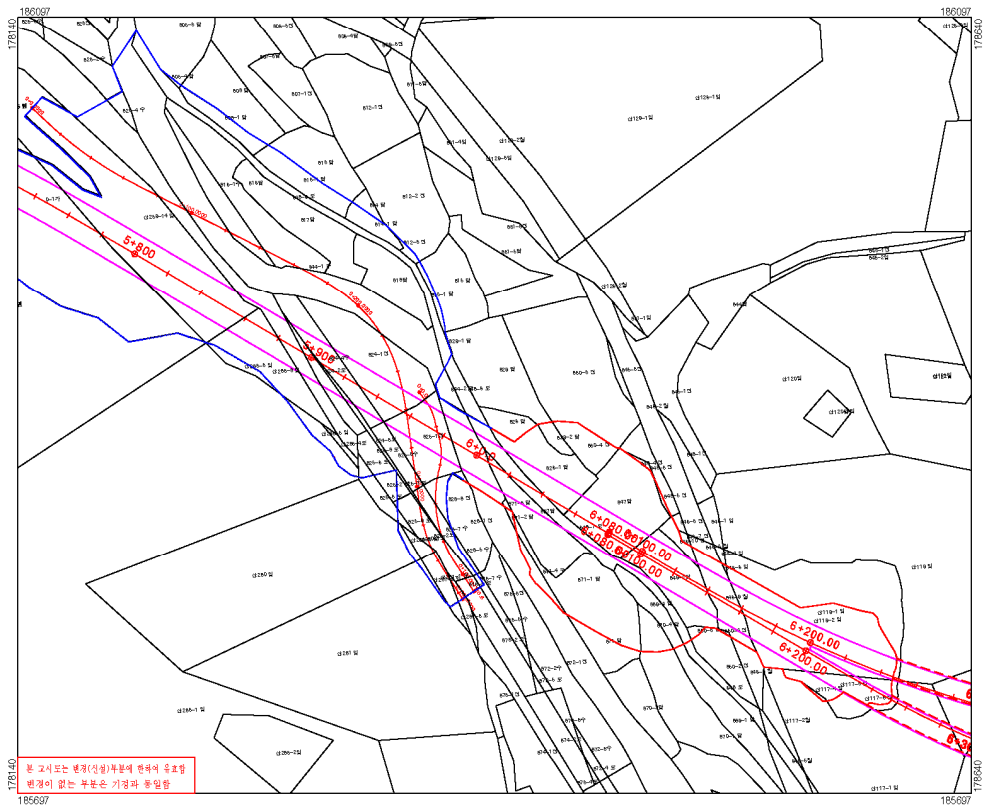

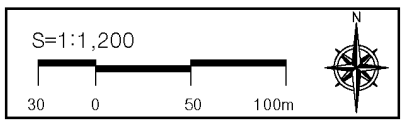

□ 범 례 □

- 도로구역선(기정)
- 도로구역선(변경)
- 도시계획선
- 지 적 선
- 구 역 계

지정권자 : 전라남도

지정일자 : 2023. 04.

고시년도 : 2023. 04.

고시번호 : 전라남도 고시 제2023- 호

작 성 자 : 수성엔지니어링

작성년월일 : 2023. 04.

저작권소유 및 발행자:전라남도

□ 색 인 도 □

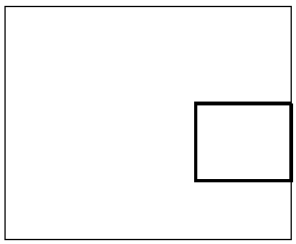

도로구역 지형도면 고시도 (14)
남평 ~ 화순(앵남) 국가지원지방도 건설공사

도엽번호 : 14

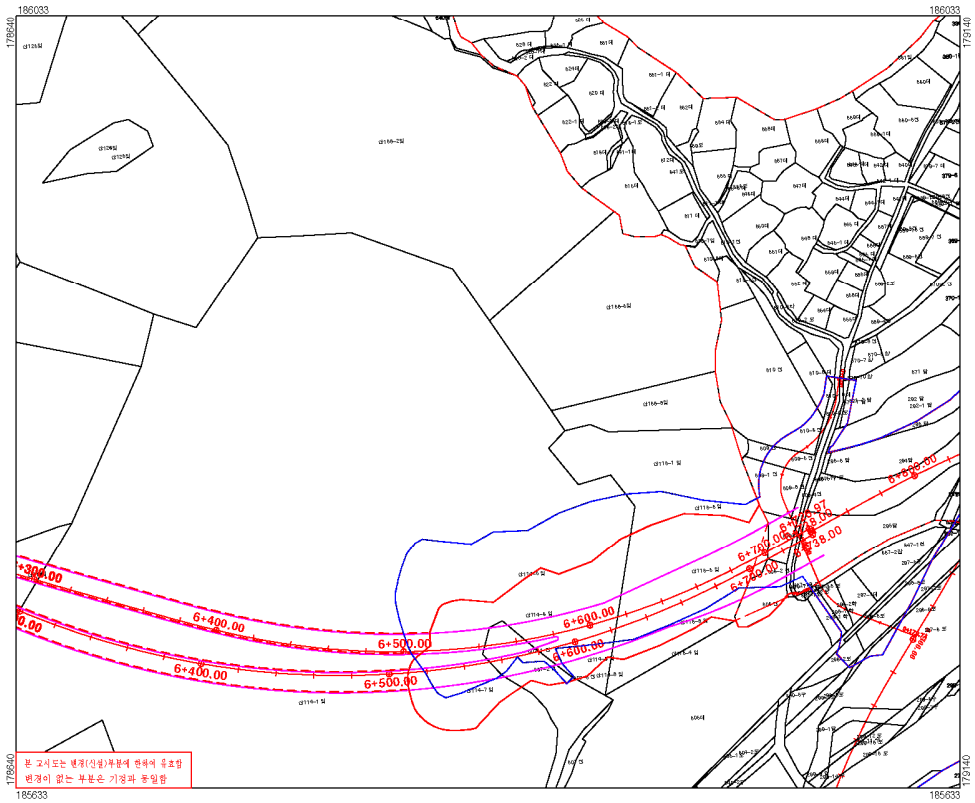

S=1:1,200

30 0 50 100m

N

□ 범 례 □

도로구역선(기정)

도로구역선(변경)

도시계획선

지 적 선

구 역 계

지정권자 : 전라남도

지정일자 : 2023. 04.

고시년도 : 2023. 04.

고시번호 : 전라남도 고시 제2023- 호

작 성 자 : 수성엔지니어링

작성년월일 : 2023. 04.

저작권소유 및 발행자:전라남도

□ 색 인 도 □

도로구역 지형도면 고시도 (15)
남평 ~ 화순(앵남) 국가지원지방도 건설공사

도엽번호 : 15

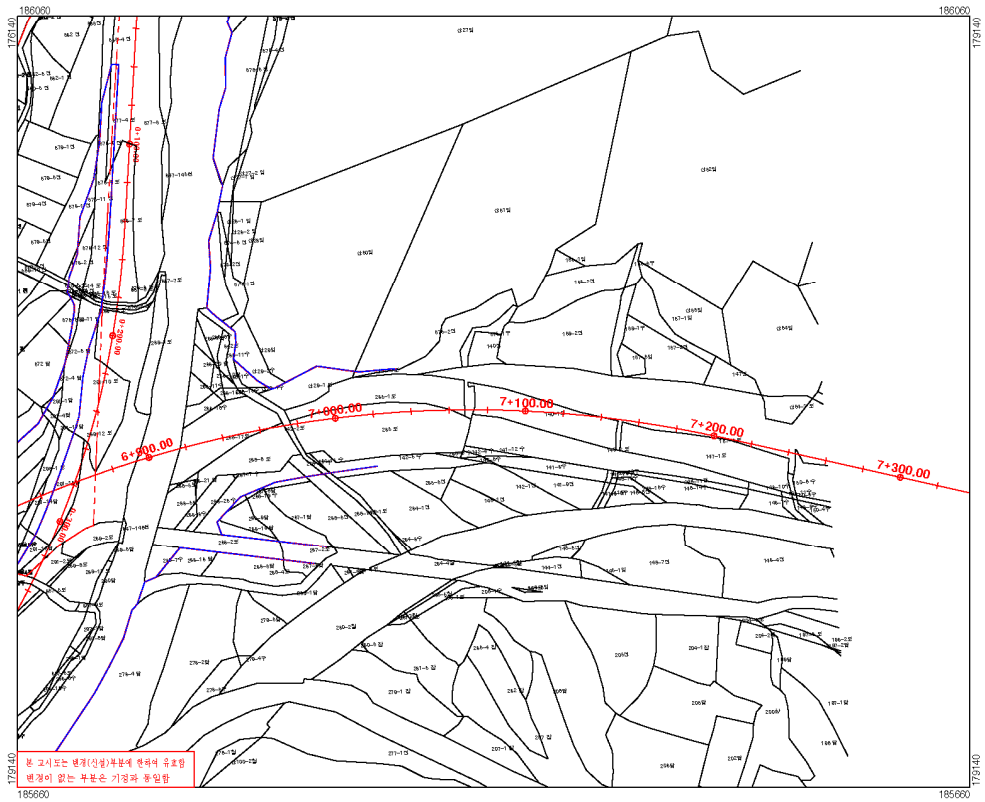

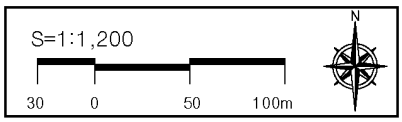

□ 범 례 □

- 도로구역선(기정)
- 도로구역선(변경)
- 도시계획선
- 지 적 선
- 구 역 계

지정권자 : 전라남도

지정일자 : 2023. 04.

고시년도 : 2023. 04.

고시번호 : 전라남도 고시 제2023- 호

작 성 자 : 수성엔지니어링

작성년월일 : 2023. 04.

저작권소유 및 발행자:전라남도

□ 색 인 도 □

전라남도 고시 제2024-108호

공공하수도 설치 인가 고시

생활하수의 적정처리를 통한 공중위생 향상 및 공공수역 수질 보전 등 지역사회의 건전한 발전을 위해「하수도법」제11조제3항 및 같은 법 시행령 제8조에 따라 공공하수도(곡성군 노후하수관로 정비사업) 설치인가 사항을 다음과 같이 고시합니다.

2024. 3. 7.

전라남도지사

☐ 인가내용

사 업 의 목 적		생활오수를 적정하게 처리하여 지역사회의 건전한 발전과 공중위생의 향상에 기여하고 공공수역의 수질을 보전하고자 함	
시 설 의 명 칭		곡성군 노후하수관로 정비사업	
사업시행자	성 명	곡성군수	
	주 소	전라남도 곡성군 곡성읍 군청로 50	
사업시행지	위 치	전라남도 곡성군 곡성읍, 석곡면, 옥과면 일원	
	면 적	4.501㎢	
사 업 내 용		하수관로 개량 1.58km, 비굴착 보수 629개소 등	
처 리 공 법		기존 공공하수처리시설(곡성석곡옥과 공공하수처리시설) 연계처리	
처리구역 및 배수구역		처리구역	배수구역
		450.1ha	섬진강 하루
사 업 시 행 기 간		2024년 ~ 2026년	

※ 관계 도서 열람 장소: 곡성군 상하수도사업소(061-360-8191)

전라남도 공고 제2024-235호

전라남도 지정문화재 지정 예고 공고

「문화재보호법」 제70조, 제71조와 「전라남도 문화재 보호 조례」 제5조, 제15조에서 제17조, 같은 조례 시행규칙 제5조 등에 따라 다음과 같이 전라남도 지정문화재 지정 예고합니다.

2024. 3. 7.

전라남도지사

1. 공 고 명 : 전라남도 지정문화재 지정 예고 공고
2. 공고내용
   가. 문화재명 : 나주 임서 신도비(羅州 林惰 神道碑)
   - ❍ 소 재 지 : 전라남도 나주시 다시면 가운리 159-4번지
   - ❍ 수 량 : 1기
   - ❍ 규 격 :전체높이 342cm, 비신너비 86cm, 비신두께 47.5cm
   - ❍ 재 료 : 석조(화강암)
   - ❍ 연 대 : 1859
   - ❍ 소유자/관리자 : 나주임씨정자공파 석촌공 종회
   - ❍ 지정 예고 사유
     - 조선 후기 지방 사족의 존재 양상과 활동, 비 건립 과정이 상세히 기록
     - 전라남도의 조선후기 유교문화유산으로 역사적·학술적 가치가 큼

   나. 문화재명 : 구례 화엄사 대웅전 동종(求禮 華嚴寺 大雄殿 銅鍾)
   - ❍ 소 재 지 : 전남 구례군 마산면 화엄사로 539 화엄사
   - ❍ 수 량 : 1기
   - ❍ 규 격 : 전체높이 92.7㎝ 지름 64.7㎝
   - ❍ 재 료 : 청동
   - ❍ 연 대 : 1722년
   - ❍ 소유자/관리자 : 대한불교조계종 화엄사
   - ❍ 지정 예고 사유
     - 1722년 조성연대가 확실하며 주종장 및 시주자등을 알 수 있음
     - 조선후기 동종 양식과 주종장을 연구하는데 예술적·학술적 가치가 높음

   다. 문화재명 : 구례 화엄사 구층암 동종(求禮 華嚴寺 九層庵 銅鍾)
   - ❍ 소 재 지 : 전남 구례군 마산면 화엄사로 539 화엄사
   - ❍ 수 량 : 1기

❍ 규　　격 : 전체높이 69.2㎝ 지름 45.5㎝
❍ 재　　료 : 청동
❍ 연　　대 : 1728년
❍ 소유자/관리자 : 대한불교조계종 화엄사
❍ 지정 예고 사유
- 1728년 조성연대가 확실하며 당시 대표 주종장인 김성원이 단독 제작한 작품
- 기록을 통해 제작연대, 제작자, 봉안지역과 사찰, 발원자 등을 정확히 알 수 있어 역사적·학술적가치가 큼

라. 문화재명 : 구례 화엄사 각황전 삼세불도(求禮 華嚴寺 覺皇殿 三世佛圖)
❍ 소 재 지 : 전남 구례군 마산면 화엄사로 539 화엄사
❍ 수　　량 : 1건 3폭
❍ 규　　격 : 석가모니불도 675×394.5㎝, 아미타불도 670×400㎝, 약사불도 662×400㎝
❍ 연　　대 : 1860년
❍ 소유자/관리자 : 대한불교조계종 화엄사
❍ 지정 예고 사유
- 화승 해운당 익찬 일원이 1860년에 제작한 작품으로 19세기 호남 지역 불화의 특징을 잘 보여줌
- 조선후기 왕실발원 불교미술의 제작양상을 살펴 볼수 있어 역사적·예술적 가치가 높음

3. 공고기간 : 공고일로부터 30일간
4. 의견 제출처
❍ 전라남도 문화자원과(전화 061-286-5326, 모사전송 061-286-4771)
❍ 나주시 문화예술과(전화 061-390-4600)
❍ 구례군 문화체육과(전화 061-780-2432)
5. 의견제출 방법 : 우편, 모사전송, 유선, 방문 등

전라남도 공고 제2024-252호

전라남도의회에 부의할 조례안 공고

「지방자치법」 제55조 및 「전라남도 법제업무 운영 규칙」 제10조에 따라 전라남도의회 제378회 임시회에 부의할 조례안을 다음과 같이 공고합니다.

2024. 3. 7.

전라남도지사

연 번	조 례 안 명	소 관 부 서
1	전라남도 농업인 지원센터 설치 및 운영 조례안	농축산식품국 (농업정책과)
2	호남권 통일플러스센터 설치 및 운영 조례안	자치행정국 (호남권 통일플러스센터)
3	전라남도 청년 주거안정 및 한옥 기금 설치·운용 조례안	건설교통국 (건축개발과)

전라남도 농업인 지원센터 설치 및 운영 조례안

제1조(목적) 이 조례는 농업인의 복지증진을 도모하고 농업인 단체의 건전한 육성을 위하여 전라남도 농업인 지원센터의 설치 및 운영에 필요한 사항을 규정함을 목적으로 한다.

제2조(정의) 이 조례에서 사용하는 용어의 뜻은 다음과 같다.

1. “농업인“이란 전라남도(이하 “도“라 한다)에 주소를 둔 「농업·농촌 및 식품산업 기본법」 제3조제2호에 따른 사람을 말한다.
2. “농업인단체“란 농업인의 복지증진과 농업의 발전을 목적으로 설립한 도내 소재지를 둔 사단법인과 정부 및 지방자치단체의 관계 법령에 따라 운영되는 단체를 말한다.

제3조(위치) 전라남도 농업인 지원센터(이하 “센터”라 한다)는 전라남도 무안군 일로읍 오룡동로 12에 둔다.

제4조(기능) 센터의 기능은 다음 각 호와 같다.

1. 도단위 농업인단체 사무실 활용
2. 농업 및 식품산업 관련 학술, 교육, 회의 등 행사
3. 농산물·특산물 직거래 사업 및 우수 농산물·특산물 전시 및 판매
4. 선진 농업정보 제공 및 상담실 운영
5. 그 밖에 도지사가 센터의 운영 활성화를 위하여 필요하다고 인정하는 사항

제5조(관리·운영) ① 도지사는 센터의 효율적 관리·운영을 위하여 필요할 경우 농업인단체에게 센터의 전부 또는 일부를 위탁하여 운영할 수 있다. 이 경우 수탁자는 센터의 관리·운영 책임자가 된다.

② 제1항에 따라 센터를 위탁받아 운영하고자 하는 자는 도지사에게 위탁을 신청해야 한다.

③ 도지사는 제1항에 따라 수탁자와 다음 각 호의 사항이 포함된 위탁계약(이하 “계약”이라 한다)을 체결하여야 한다.

1. 수탁자의 성명 및 주소
2. 위탁기간 및 사용료, 납부방법
3. 위탁대상 및 그 내용
4. 수탁자의 의무 및 준수사항
5. 시설의 안전관리 등에 관한 사항
6. 그 밖에 시설의 원상복구, 손해배상 등 도지사가 필요하다고 인정하는 사항

④ 위탁기간은 5년 이내로 하며, 재계약에 관한 사항은 「전라남도 공유재산 관리 조례」에 따른다.

제6조(사용료) 센터 내 시설의 사용료는 「공유재산 및 물품관리법」 및「전라남도 공유재산 관리 조례」를 준용한다. 다만, 농업인 또는 농업인단체가 사용하는 경우 해당 재산 평정가격(評定價格)의 연 1000분의 10 이상으로 한다.

제7조(운영비) 「공유재산 및 물품 관리법」 제27조의 관리위탁을 받은 자는 센터를 관리하는

데 필요한 비용을 부담해야 한다.

제8조(수탁자에 대한 지원) 도지사는 수탁자에게 센터의 관리 및 운영에 필요한 경비를 지원할 수 있다

제9조(운영규정) ① 수탁자는 센터의 운영에 필요한 사항을 규정으로 작성하여 운영할 수 있다.

② 수탁자가 제1항에 따라 운영규정을 작성한 경우에는 도지사의 승인을 얻어야 한다. 이 경우 수정할 경우도 포함한다.

제10조(위탁계약의 해지) 도지사는 다음 각 호의 어느 하나에 해당하는 경우에는 위탁계약을 해지 할 수 있다.

1. 수탁자가 관련 법령 및 조례와 위탁·수탁계약상의 의무를 이행하지 아니한 때
2. 수탁자가 운영능력이 없다고 판단되는 때
3. 수탁자가 계약조건을 위반한 때
4. 그 밖에 공익상 위탁 운영할 수 없는 사유가 발생한 때

부 칙

이 조례는 공포한 날부터 시행한다.

호남권 통일플러스센터 설치 및 운영 조례안

제1조(목적) 이 조례는 「남북관계 발전에 관한 법률 시행령」 제1조의2에 따라 설치한 호남권 통일플러스센터의 효율적인 관리와 운영을 위하여 필요한 사항을 규정함을 목적으로 한다.

제2조(설치) ① 전라남도지사(이하 “도지사”라 한다)는 호남권역(전라남도, 전라북도 및 광주광역시를 말한다)의 평화통일 기반을 조성하고, 평화통일 등에 관한 주민의 참여와 소통을 확대하기 위하여 호남권 통일플러스센터(이하 “센터”라 한다)를 설치한다.

② 제1항에 따른 센터는 전라남도 목포시 용해동 354-5번지에 둔다.

제3조(센터의 기능) 센터의 기능은 다음과 같다.

1. 남북관계 발전에 관한 주민참여 활동 및 교육, 체험 · 전시 공간의 지원
2. 평화통일 관련 기관 · 단체에 대한 사무공간의 지원
3. 통일 · 대북정책 및 북한 이해를 위한 정보와 자료 제공
4. 「북한이탈주민의 보호 및 정착지원에 관한 법률」 제15조의2에 따른 지역적응센터 지원
5. 그 밖에 도지사가 필요하다고 인정하는 사항

제4조(시설) 센터의 주요 시설은 다음과 같다.

1. 호남권 통일플러스센터 등 사무실
2. 회의실 및 대강당
3. 평화통일자료실
4. 교육실 및 체험실
5. 평화통일체험전시관
6. 카페 등 휴게음식점

제5조(센터의 관리) ① 센터의 관리는 호남권 통일플러스센터장(이하 “센터장”이라 한다)이 총괄한다.

② 센터장은 센터의 재산을 관리하고 센터에 관한 사무를 맡아 처리한다.

제6조(운영위원회의 설치 및 기능) 센터장은 센터가 호남권역(전라남도 · 광주광역시 · 전라북도)에서 평화통일의 거점 역할을 할 수 있도록 다음 각 호의 사항을 심의 · 조정하기 위하여 센터에 전라남도 호남권 통일플러스센터 운영위원회(이하 “운영위원회”라 한다)를 둔다.

1. 센터 운영과 발전을 위한 기본방침에 관한 사항
2. 센터 주요 사업계획 수립에 관한 사항
3. 그 밖에 호남권역 타 통일 관련 기관 · 단체와 센터의 업무 협력에 관한 사항

제7조(운영위원회의 구성) ① 운영위원회는 위원장 1명과 부위원장 1명을 포함하여 15명 이내의 위원으로 구성한다.

② 운영위원회의 위원장은 센터장으로 하고, 부위원장은 위원 중에서 호선(互選)한다.

③ 위원은 다음 각 호에 해당하는 사람 중에서 도지사가 위촉하거나 임명한다.

1. 호남권 통일플러스센터장
2. 지역 내 「통일교육 지원법」에 따른 통일교육위원
3. 지역 내 「민주평화통일자문회의법」에 따른 자문위원
4. 지역 내 평화·통일 전문가 중 전라남도 의회가 추천하는 자
5. 지역 내 평화·통일 관련 시민단체 활동가
6. 지역 내 평화·통일 및 남북교류협력 등과 관련한 기업인
7. 그 밖에 평화·통일에 관한 학식과 경험이 풍부한 사람

④ 위촉위원의 임기는 2년으로 한다.

제8조(위원장의 직무) ① 위원장은 위원회를 대표하고, 위원회의 업무를 총괄한다.

② 위원장이 부득이한 사유로 직무를 수행할 수 없을 때에는 부위원장이 그 직무를 대행하고, 위원장과 부위원장이 모두 부득이한 사유로 그 직무를 수행할 수 없을 때에는 위원장이 미리 지명한 위원이 그 직무를 대행한다.

제9조 (운영위원회의 운영) ① 위원장은 운영위원회의 회의를 소집하고, 그 의장이 된다.

② 운영위원회의 회의는 위원장이 필요하다고 인정하거나 재적위원 3분의 1 이상이 요구하는 경우에 위원장이 소집한다.

③ 위원회의 회의는 재적위원 과반수 출석으로 개의(開議)하고, 출석위원 과반수의 찬성으로 의결한다.

④ 위원회의 업무를 효율적으로 수행하기 위하여 권역별로 소위원회를 두고, 소위원회의 회의는 격월로 개최한다.

⑤ 그 밖에 운영위원회의 운영에 관한 세부적인 사항은 위원장이 운영위원회의 의결을 거쳐 운영세칙으로 정한다.

제10조(행정적·재정적 지원) 도지사는 센터의 설치 목적을 달성하기 위하여 센터에 필요한 행정적 지원을 하거나 예산의 범위에서 보조금 등의 재정적 지원을 할 수 있다.

제11조(대관) 센터장은 센터의 운영·관리에 지장이 없는 범위에서 센터 시설을 대관할 수 있다.

제12조(대관범위) 대관할 수 있는 센터 시설의 범위는 다음 각 호와 같다.

1. 교육실
2. 대회의실
3. 그 밖의 부대시설

제13조(대관의 승인 등) ① 시설을 사용하고자 하는 자는 사용일 7일 전까지 별지 제1호서식에 따라 대관을 신청하고 별지 제3호서식에 따라 센터장의 승인을 받아야 한다.

② 제1항에도 불구하고 센터장은 시설 사용에 지장이 없다고 인정할 경우 제1항에 따른 승인 기간 이후에도 사용을 승인할 수 있다.

③ 사용자가 제1항에 따라 승인받은 사항을 변경하고자 할 때에는 사용일 3일 전까지 별지 제2호서식에 따라 센터장의 변경 승인을 받아야 한다.

④ 센터장은 사용 신청자가 해당 시설 용도 이외의 목적으로 사용하거나, 영리 목적으로

사용하고자 할 경우 시설 사용을 승인하지 않을 수 있다.

제14조(대관승인 취소) 센터장은 사용자가 다음 각 호의 어느 하나에 해당할 경우에는 별지 제4호서식에 따라 사용 승인을 취소할 수 있다

1. 공공의 안녕 · 질서 또는 미풍양속을 해칠 우려가 있을 때
2. 사용 승인 이외의 목적으로 사용하거나 사용료를 납부하지 않을 경우
3. 시설관리에 필요한 지시사항을 위반할 경우
4. 그 밖에 센터장이 필요하다고 인정한 경우

제15조(대관료) ① 시설 대관료는 별표 1과 같이 한다.

② 제1항에 따른 대관료는 사용 승인 할 때 납부해야 한다.

③ 이미 납부한 대관료는 반환하지 아니한다. 다만, 대관자의 책임 없는 사유로 음향시설 및 냉난방 시설 등 대관 사용 목적에 필요한 일체의 부속설비를 이용하지 못하게 된 경우에는 그러하지 아니하다.

제16조 (대관료 감면) 센터장은 다음 각 호의 어느 하나에 해당 할 경우에는 「지방공무원 교육훈련법」 제23조제1항에 따라 시설을 무상으로 사용하게 할 수 있다. <개정 2017. 11. 2., 2020. 12. 24., 2022. 10. 20.>

1. 국가 · 지방자치단체 등 공공기관에서 주관하는 행사 · 교육 등 공익 목적으로 사용하는 경우
2. 민간이 주관하는 행사 중 다음 각 목의 어느 하나에 해당하는 공익 목적의 행사
   가. 지역의 상생 · 발전을 위한 주민 설명회 또는 공청회
   나. 지역의 평화통일 기반조성에 이바지할 수 있는 회의 · 행사 또는 교육 프로그램
   다. 남북교류협력 사업의 추진 또는 남북교류협력 활성화를 위한 회의 · 행사
   라. 기타 센터장이 한반도 평화통일에 필요하다고 인정하는 경우

부 칙

이 조례는 공포한 날부터 시행한다.

[별표 1]

시설 사용료(제7조 관련)

시 설 명	시설구분	사용기준	사 용 료	냉난방비용
대회의실	100석	4시간	60,000원	20,000원
교육실 I	40석	4시간	40,000원	10,000원
교육실 II	18석	4시간	20,000원	5,000원
다목적체험실	8석	4시간	20,000원	5,000원

비고

1. 초과사용료 가산
   - 1시간 초과 할 때마다 당해 사용료의 25% 가산
   - 1시간 미만은 1시간으로 계산함

[별지 제1호서식]

대 관 신 청 서

호남권 통일플러스센터 대관 신청서

신청인	① 성 명 (대표자명)		②생년월일 (사업자등록번호)	
	③ 주 소		④ 연락처	
사용시설 및 기간	⑤ 시설명		⑥ 냉난방시설 사용 유무	
	⑦ 사용기간	20 . . . ~ 20 . . .(일간)		
행사내용	⑧ 종류 및 명칭			
	⑨ 대관 목적			
	⑩ 주요내용 (참가예정인원)			
	⑪ 반입품의 종류수량			

첨부서류 : 행사계획서 등

상기 본인은 호남권 통일플러스센터 설치 및 운영 조례 제13조에 따라 호남권통일플러스 센터의 시설을 위와 같이 사용하기 위하여 신청서를 제출하니 허가하여 주시기 바랍니다.

년 월 일

신청인 (서명 또는 인)

호남권 통일플러스센터장 귀하

[별지 제2호서식]

대 관 변 경 신 청 서

호남권 통일플러스센터 대관 변경신청서

신청인	① 성 명 (대표자명)		②생년월일 (사업자등록번호)	
	③ 주 소		④ 연락처	

사용시설 및 기간		당초	변경
	⑤ 시설명		
	⑥ 냉난방시설 사용 유무		
	⑦ 사용기간	20 . . . ~ 20 . . . (일간)	20 . . . ~ 20 . . . (일간)
행사내용	⑧ 종류 및 명칭		
	⑨ 대관 목적		
	⑩ 주요내용 (참가예정인원)		
	⑪ 반입품의 종류수량		

첨부서류 : 행사계획서 등

상기 본인은 호남권 통일플러스센터 설치 및 운영 조례 제13조에 따라 호남권통일플러스 센터의 시설 사용과 관련하여 위와 같이 변경신청서를 제출하니 허가하여 주시기 바랍니다.

년 월 일

신청인 (서명 또는 인)

호남권 통일플러스센터장 귀하

[별지 제3호서식] (앞면)

대 관 승 인 서

호남권 통일플러스센터 대관 승인서

신청인	① 성 명 (대표자명)		②생년월일 (사업자등록번호)	
	③ 주 소		④ 연락처	
사용시설 및 기간	⑤ 시설명		⑥ 냉난방시설 사용 유무	
	⑦ 사용기간	20 . . . ~ 20 . . .(일간)		
행사내용	⑧ 종류 및 명칭			
	⑨ 대관 목적			
	⑩ 주요내용 (참가예정인원)			
	⑪ 반입품의 종류수량			
	⑫ 승인 사유 (추가의견 등)			

호남권 통일플러스센터 설치 및 운영 조례 제13조에 따라 호남권통일플러스 센터의 시설 사용과 관련하여 위와 같이 승인합니다.

※ 뒷면의 승인조건을 준수하여야 합니다. 미준수시 승인이 취소될 수 있습니다.

년 월 일

호남권 통일플러스센터장

[별지 제3호서식] (뒷면)

승 인 조 건

가. 본 시설은 공공시설로서 영리, 종교적, 정치적인 목적으로 이용할 수 없습니다.

나. 사용권한을 다른 기관·단체·사람에게 양도하거나 대여할 수 없습니다.

다. 사용승인을 받은 기관·단체·사람(이하 "사용자"라 한다)은 사전승낙 없이 시설 및 구조를 변경할 수 없으며, 건물 또는 기물을 훼손·멸실하였을 경우에는 사용자는 원상회복이나 그 손해를 배상해야 합니다.

라. 시설내에 병류 및 캔류 등의 음료수 반입을 금지하며, 흡연장소 외의 장소에서 담배를 피우지 못합니다.

마. 사용자는 개방공간에 갖고 들어온 각종 설비·물품(기구, 비품 등)의 보관, 관리, 경비에 대한 책임을 지며 이의 도난, 분실, 파손 등에 대하여 센터장은 책임지지 않습니다.

바. 사용한 후 사용시설의 잠금장치와 시설물 배치상태, 발생한 쓰레기 등은 사용자가 원상태로 복구하여야 합니다.

시. 행사가 끝나면 센터의 대관업무 담당자의 현장 확인 완료 통보를 받은 후 퇴실하여야 합니다.

아. 상기의 내용에 따르지 않거나, 센터의 행사와의 중복, 불가항력적 사항 발생 또는 사용 승인의 목적과 부합되지 않을 경우 등 센터장이 제한이 필요하다고 인정할 경우 행사를 불허하거나 허가된 행사를 취소할 수 있습니다.

자. 승인 취소가 된 사용자는 반드시 행사를 중단하고 원상회복 등 센터장의 지시에 따라야 합니다.

차. 장소 사용으로 인해 발생하는 사고에 대한 모든 책임은 사용자측에 있으며, 센터에서는 어떠한 민·형사상 책임도 지지 않습니다.

[별지 제4호서식]

대 관 승 인 취 소 서

호남권 통일플러스센터 대관 승인 취소서

신청인	① 성 명 (대표자명)		②생년월일 (사업자등록번호)	
	③ 주 소		④ 연락처	
사용시설 및 기간	⑤ 시설명		⑥ 냉난방시설 사용 유무	
	⑦ 사용기간	20 . . . ~ 20 . . .(일간)		
행사내용	⑧ 종류 및 명칭			
	⑨ 대관 목적			
	⑩ 주요내용 (참가예정인원)			
	⑪ 반입품의 종류수량			
	⑫ 취소사유 (조례 제14조 해당 여부 및 추가의견 등)			

호남권 통일플러스센터 설치 및 운영 조례 제14조에 따라 호남권통일플러스 센터의 시설 사용과 관련하여 위와 같이 취소합니다.

년 월 일

호남권 통일플러스센터장

전라남도 청년 주거안정 및 한옥 기금 설치·운용 조례안

제1조(목적) 이 조례는 전라남도 청년 주거안정과 한옥 기금의 설치·운용에 필요한 사항을 규정함으로써 청년 주거안정 및 한옥 지원에 필요한 재원의 안정적 확보에 이바지함을 목적으로 한다.

제2조(정의) 이 조례에서 “청년”이란 「전라남도 청년 기본 조례」 제3조제1호에 따른 청년을 말한다.

제3조(전라남도 청년 주거안정 및 한옥 기금의 설치 등) 전라남도지사(이하 “도지사”라 한다)는 전라남도 청년 주거안정 및 한옥 지원에 필요한 재원의 안정적 확보를 위하여 전라남도 청년 주거안정 및 한옥 기금(이하 “기금”이라 한다)을 설치한다.

제4조(기금의 존속기한) 기금의 존속기한은 2028년 12월 31일까지로 한다.

제5조(기금의 재원) 기금의 재원은 다음 각 호와 같다.

1. 전라남도의 일반회계 전입금
2. 기금의 운용으로 발생하는 수익금
3. 그 밖의 수익금

제6조(기금의 용도) 기금은 다음 각 호의 용도로 운용한다.

1. 「전라남도 만원주택 지원 조례」 제4조에 따른 사업
2. 「전라남도 한옥 등 건축자산의 진흥에 관한 조례」 제19조제1항 각 호 및 제20조에 따른 지원 사업
3. 기금의 운용에 필요한 각종 경비
4. 그 밖에 청년 주거안정 및 한옥 관련 지원을 위하여 도지사가 필요하다고 인정하는 사업

제7조(기금의 관리 · 운용) 도지사는 기금회계를 설치하여 기금을 관리 · 운용하되, 세입 · 세출 예산 외로 처리한다.

제8조(기금관리 공무원) 도지사는 기금의 효율적인 관리 · 운용을 위하여 다음 각 호와 같이 기금관리 공무원을 둔다.

1. 기금운용관: 건설교통국장
2. 기금출납원: 만원주택 업무 담당 사무관

제9조(전라남도 청년 주거안정 및 한옥 기금 운용심의위원회의 설치) ① 기금의 관리 · 운용에 관한 중요한 사항을 심의하기 위하여 도지사 소속으로 전라남도 청년 주거안정 및 한옥 기금 운용심의위원회(이하 “위원회”라 한다)를 둔다.

1. 기금의 조성과 운용계획
2. 기금의 결산
3. 기금운용의 성과분석에 관한 사항
4. 그 밖에 도지사가 기금 운용상 필요하다고 인정하는 사항

② 위원회의 기능은 「전라남도 주거기본 조례」 제6조에 따른 전라남도 주거정책심의위원회가 대신한다.

부 칙

제1조(시행일) 이 조례는 공포한 날부터 시행한다.

제2조(한옥발전기금에 관한 경과조치) 이 조례 시행 전에 「전라남도 한옥 등 건축자산의 진흥에 관한 조례」에 따라 보조금 또는 융자금 지원 결정을 받은 자에 대한 한옥발전기금의 권리 · 의무는 이 조례에 따른 전라남도 청년주거 및 한옥 기금이 승계한다.

제3조(다른 조례의 개정) 전라남도 한옥 등 건축자산의 진흥에 관한 조례 일부를 다음과 같이 개정한다.

제25조제4호 및 제7장(제29조부터 제40조까지)을 각각 삭제한다.

전라남도 공고 제2024-276호

입법 예고 공고

「 전라남도 정책자문위원회 운영 조례」를 일부개정함에 있어 그 개정 이유와 주요 내용을 도민에게 미리 알려 이에 대한 의견을 듣기 위해 「행정절차법」 제41조와 「전라남도 자치법규의 입법에 관한 조례」 제4조에 따라 다음과 같이 입법예고 합니다.

2024. 3. 7.

전라남도지사

1. 자치법규명
   ❍ 「전라남도 정책자문위원회 운영 조례」
2. 개정이유
   ❍ 정책자문위원회의 위원별 위촉일이 상이하여 위원교체·임원진 구성 등 자문위의 효율적 운영과 분과위원회 신설에 따른 탄력적 대응을 위해 운영상 발생한 일부 미비점을 수정·보완, 위원회 운영의 책임성·효율성을 제고코자 함.
3. 주요내용
   ❍ 위원 정수 조정 및 위원 임기 단서조항 신설(안 제3조))
   - 충실한 정책 논의를 위한 다양한 전문가 그룹의 참여와 탄력적인 조정을 위해 위원 정수 300명 내외(이내 → 내외)로 변경
   - 위원의 2년 임기는 유지하되, 단서조항 신설
   ❍ 분과위원회 위원 정수 조정(안 제4조)
   - 분과위원회 성격에 따라 추가위원 위촉이 필요한 현실을 감안, 탄력적인 조정을 위해 20명 내외(이내 → 내외)로 변경
   ❍ 전체회의 개최 횟수 축소(안 제7조)
   - 신규 위촉을 위한 ‘전체회의’는 축소(2회 →1회)하여 분과위원회 활성화를 통한 내실화 도모
4. 입법 예고기간 : 2024. 3. 7. ~ 3. 27.(20일간)
5. 「전라남도 정책자문위원회 운영 조례」 일부개정안 : 다음
6. 의견제출
   ❍ 조례 개정(안)에 대하여 의견이 있는 기관·단체 또는 개인은 2024년 3월 27일까지 다음 사항을 기재한 의견서를 전라남도지사(정책기획관)에게 제출하여 주시기 바랍니다.
   가. 입법예고 사항에 대한 항목별 의견(찬성 또는 반대의견과 그 사유)
   나. 성명(기관·단체의 경우 기관·단체명과 대표자명), 주소 및 전화번호

다. 제출 서식

개정(안)	수정(안)	의견(사유)

❍ 의견 제출할 곳 : 전라남도청 정책기획관실

- 주 소 : 전남 무안군 삼향읍 오룡길 1, 전라남도청 정책기획관실
- 연 락 처 : 전화(061-286-2142), 팩스(061-286-4734)
- 전자우편 : 이메일(nikoboko123@korea.kr)

❍ 의견제출 방법 : 서면・전화・팩스・전자우편 등

전라남도 정책자문위원회 운영 조례 일부개정조례안

전라남도 정책자문위원회 운영 조례 일부를 다음과 같이 개정한다.

제3조제1항 중 “이내”를 “내외”로 하고, 같은 조 제4항에 단서조항을 다음과 같이 신설한다.

다만, 보궐위원의 임기는 전임자의 남은 기간으로 한다.

제4조제3항 중 “이내”를 “내외”로 한다.

제7조제1항 중 “2회”를 “1회”로 한다.

부 칙

이 조례는 공포한 날부터 시행한다.

전라남도 공고 제2024-277호

입법 예고 공고

「전라남도 정책자문위원회 운영 조례 시행규칙」을 일부개정함에 있어 그 개정 이유와 주요 내용을 도민에게 미리 알려 이에 대한 의견을 듣기 위해 「행정절차법」 제41조와 「전라남도 자치법규의 입법에 관한 조례」 제4조에 따라 다음과 같이 입법예고 합니다.

2024. 3. 7.

전라남도지사

1. 자치법규명
   ❍ 「전라남도 정책자문위원회 운영 조례 시행규칙」
2. 개정이유
   ❍ 2023년 하반기 조직개편에 따라 관광문화체육국을 기능별로 세분화해 관광체육국과 문화융성국으로 분리하였으며, 기존 정책을 내실화하고 신규 정책을 적극 발굴하는 등 문화산업 발전을 위한 실질적 방안 모색을 위해 분과위원회 신설, 문화 신산업 경쟁력을 강화코자 함.
3. 주요내용
   ❍ 기존 분과 명칭 변경 및 분과 신설(안 제3조))
   - (명칭 변경) 관광문화 분과위원회 → 관광 분과위원회
   - (신설) 문화융성 분과 신설 : 13개 분과 → 14개 분과(증 1개)
4. 입법 예고기간 : 2024. 3. 7. ~ 3. 27.(20일간)
5. 「전라남도 정책자문위원회 운영 조례 시행규칙」 일부개정안 : 다음
6. 의견제출
   ❍ 시행규칙 개정(안)에 대하여 의견이 있는 기관·단체 또는 개인은 2024년 3월 27일까지 다음 사항을 기재한 의견서를 전라남도지사(정책기획관)에게 제출하여 주시기 바랍니다.
   가. 입법예고 사항에 대한 항목별 의견(찬성 또는 반대의견과 그 사유)
   나. 성명(기관·단체의 경우 기관·단체명과 대표자명), 주소 및 전화번호
   다. 제출 서식

개정(안)	수정(안)	의견(사유)

❍ 의견 제출할 곳 : 전라남도청 정책기획관실

- 주 소 : 전남 무안군 삼향읍 오룡길 1, 전라남도청 정책기획관실
- 연 락 처 : 전화(061-286-2142), 팩스(061-286-4734)
- 전자우편 : 이메일(nikoboko123@korea.kr)

❍ 의견제출 방법 : 서면・전화・팩스・전자우편 등

전라남도 정책자문위원회 운영 조례 시행규칙 일부개정규칙안

전라남도 정책자문위원회 운영 조례 시행규칙 일부를 다음과 같이 개정한다.

제3조제4호 중 “관광문화”를 “관광”으로 하고, 같은 조에 제15호를 다음과 같이 신설한다.

15. 문화융성 분과위원회

부 칙

이 조례는 공포한 날부터 시행한다.

전라남도 공고 제2024-279호

입법 예고 공고

「전라남도 자원봉사활동 지원조례 시행규칙」을 개정함에 있어 그 입법 취지와 주요 내용을 미리 도민에게 알려 의견을 듣고자 「행정절차법」 제41조와 「전라남도 자치법규의 입법에 관한 조례」 제4조에 의하여 다음과 같이 입법예고 합니다.

2024. 3. 7.

전라남도지사

1. 자치법규명
   ❍ 「전라남도 자원봉사활동 지원조례 시행규칙」 일부개정규칙안
2. 개정이유
   ❍ 「행정안전부 자원봉사센터 운영지침」 자원봉사센터 직원채용 및 자격요건 채용기준 반영
   ❍ 「전라남도 자원봉사활동 지원조례 시행규칙」 제4조(자원봉사센터의 구성·운영) 직원의 채용 및 자격요건 규정 완화
3. 주요내용
   ❍ 「전라남도 자원봉사활동 지원조례 시행규칙」 제4조에서 규정하는 별표의 자원봉사센터 직원채용 및 자격요건 개정
   - 행안부에서 제시하고 있는 운영지침(직원채용 및 자격요건)에 부합하게 개정함으로써 보다 더 공정한 기회제공과 폭넓은 인재등용
   * 별표 개정 사항(조문변경 없음)
   - 자원봉사활동 지원조례 시행규칙 제4조(자원봉사센터의 구성·운영) ①항 센터장은 ----------하고, 센터장 및 직원의 자격요건은 별표와 같다.

※ 직원 채용 및 자격요건(행정안전부 운영지침)

역할	자격요건
사무국장	- 자원봉사 관련 분야에서 4년 이상 종사한 경력이 있는 사람 - 자원봉사 관련 학과 학사학위 이상의 학위를 취득한 사람으로 자원봉사 사업 분야에서 2년 이상 종사한 경력이 있는 사람
팀장	- 자원봉사 관련 사업 3년 이상 종사한 경력이 있는 사람 - 자원봉사 관련 학과 학사학위 이상의 학위를 취득한 사람으로 자원봉사 사업 분야에서 1년 이상 종사한 경력이 있는 사람
(선임)팀원	- 자원봉사 관련 사업 1년 이상 종사한 경력이 있는 사람 - 자원봉사 관련학과 학사학위 이상의 학위를 취득한 사람

※ (자원봉사 관련학과) 시민참여를 기반으로 자원봉사 확산에 기여하는 시민사회, NGO 비영리, 사회복지 등 관련분야 학과

4. 입법 예고기간 : 2024. 3. 7. ~ 2024. 3. 27.(20일간)

5. 개정안

❍ 「전라남도 자원봉사활동 지원조례 시행규칙」 일부개정규칙안 : 다음

6. 의견제출

❍ 규칙 개정(안)에 대하여 의견이 있는 기관·단체 또는 개인은 2024년 3월 27일까지 다음 사항을 기재한 의견서를 전라남도지사(참조 : 도민행복소통실장)에게 제출하여 주시기 바랍니다.

❍ 의견 제출사항

- 입법예고 사항에 대한 항목별 의견(찬·반 여부와 그 사유)
- 의견제출자의 성명(법인·단체의 경우 단체명과 대표명)·주소·전화번호

❍ 의견 제출할 곳 : 전남 무안군 삼향읍 오룡길 1 전남도청 도민행복소통실

- 전화 : 061-286-2320, 팩스 : 061-286-4732 E-메일 : cbju771@korea.kr

❍ 의견제출 방법 : 서면·전화·팩스·직접 방문 등

전라남도 자원봉사활동 지원조례 시행규칙 일부개정규칙안

전라남도 자원봉사활동 지원조례 시행규칙 일부를 다음과 같이 개정한다.

별표의 사무국장(전임계약직 ‘나’ 급)의 자격기준란 제1호 중 “2년 이상 혹은 자원봉사센터 1년 이상 근무한”을 “2년 이상 근무한”으로 하고, 같은 란 제2호 중 “5년 이상 혹은 자원봉사센터에서 4년”을 “3년”으로 하며, 같은 란 제3호 중 “7년 이상 혹은 자원봉사센터에서 5년 이상 근무”를 “4년 이상 근무한”으로 하고, 같은 란 제4호 중 “10년 이상 혹은 자원봉사센터에서 8년”을 “6년”으로 하며, 같은 표 팀장(전임계약직 ‘다’ 급)의 자격기준란 제1호 중 “3년 이상 혹은 자원봉사센터에서 2년”을 “2년”으로 하고, 같은 란 제2호 중 “5년 이상 혹은 자원봉사센터에서 4년”을 “3년”으로 하며, 같은 란 제3호 중 “8년 이상 혹은 자원봉사센터에서 6년”을 “5년”으로 하고, 같은 표 대리(전임계약직 ‘라’ 급)의 자격기준란 제1호 중 “2년 이상 혹은 자원봉사센터에서 1년”을 “1년”으로 하며, 같은 란 제2호 중 “3년 이상 혹은 자원봉사센터에서 2년”을 “2년”으로 하고, 같은 란 제3호 중 “6년 이상 혹은 자원봉사센터에서 4년”을 “4년”으로 하며, 같은 표 사원(전임계약직 ‘마’ 급)의 자격기준란 제3호를 다음과 같이 한다.

3. 자원봉사 관련분야 3년 이상 경력이 있는 자

별표를 삭제하고, 같은 표 별표 중 “상담심리학”을 “상담심리학, 시민사회단체(국가 및 지방자치단체에 등록된 관련 시민사회단체)”로 한다.

부 칙

이 규칙은 공포한 날부터 시행한다.

[별표]

직원채용 자격기준(제4조 관련)

직위/급	자 격 기 준
센터장 (전임 계약직 '가' 급)	1. 대학교의 자원봉사 관련 학과에서 조교수 이상의 직에 3년 이상 재직한 자 2. 자원봉사단체·자원봉사센터 또는 사회복지기관·시설·학교·기업에서 자원봉사 관리업무에 5년 이상 종사한 자 3. 5급 이상 퇴직공무원으로서 자원봉사업무 또는 사회복지업무에 3년 이상 종사한 자 4. 국가 및 지방자치단체에 등록된 관련 시민사회단체에서 임원으로 10년 이상 활동한 자
사 무 국 장 (전임 계약직 '나' 급)	1. 자원봉사 관련분야 박사학위 소지자로서 관련 분야에서 2년 이상 근무한 경력이 있는 자 2. 자원봉사 관련분야 석사학위 소지자로서 관련 분야에서 3년 이상 근무한 경력이 있는 자 3. 자원봉사 관련분야 학사학위소지자로서 관련 분야에서 4년 이상 근무한 경력이 있는 자 4. 자원봉사 관련분야 6년 이상 근무한 경력이 있는 자 5. 6급 또는 6급 상당 이상의 공무원으로 2년 이상 자원봉사 관련분야 경력이 있는 자
팀 장 (전임 계약직 '다' 급)	1. 자원봉사 관련분야 석사학위 소지자로서 관련분야에서 2년 이상 근무한 경력이 있는 자 2. 자원봉사 관련분야 학사학위 소지자로서 관련 분야에서 3년 이상 근무한 경력이 있는 자 3. 자원봉사 관련분야 5년 이상 근무한 경력이 있는 자 4. 7급 또는 7급 상당 이상의 공무원으로 2년 이상 자원봉사 관련분야 경력이 있는자
대 리 (전임 계약직 '라' 급)	1. 자원봉사 관련분야 석사학위 소지자로서 관련분야에서 1년 이상 근무한 경력이 있는 자 2. 자원봉사 관련분야 학사학위 소지자로서 관련 분야에서 2년 이상 근무한 경력이 있는 자 3. 자원봉사 관련분야 4년 이상 근무한 경력이 있는 자 4. 8급 또는 8급 상당 이상의 공무원으로 2년 이상 자원봉사 관련분야 경력이 있는 자
사 원 (전임 계약직 '마' 급)	1. 자원봉사 관련분야 학사학위 이상의 학위를 취득한 자 2. 학사 학위를 취득한 후 2년 이상 자원봉사 관련 분야 경력이 있는 자 3. 자원봉사 관련분야 3년 이상 경력이 있는 자 4. 9급 또는 9급 상당 이상의 공무원으로 2년 이상 자원봉사 관련분야 경력이 있는 자

※ 자원봉사관련 분야 : 사회복지, 사회사업, 지역개발, 교육학, 상담심리학, 시민사회단체(국가 및 지방자치단체에 등록된 관련 시민사회단체)

전라남도 공고 제2024-284호

비영리민간단체 신규 등록 공고

「비영리민간단체지원법」 제4조 및 같은 법 시행령 제3조에 따라 아래와 같이 신규 등록하였기에 이를 공고합니다.

2024. 3. 7.

전라남도지사

【비영리민간단체 신규등록 사항】

등록번호	단체명	소재지	대표자	주 요 사 업
제2024-1- 전라남도-2호	전국어민회 총연맹	전남 여수시 성산4길 5-2	김 영 철	- 해양자원조성 및 보호를 위한 사업 - 지속 가능한 어업실현을 위한 어업정책 개발과 제도개선 사업 - 어민의 여론과 건전한 수산정책 개발과 제도개선 사업 - 불법어업감시 및 예방활동과 어업질서유지 사업 - 그 밖에 어민회의 목적을 달성할 수 있는 사업 등

전라남도 공고 제2024-286호

자동차대여사업 등록 취소 처분 공시송달 공고

「여객자동차 운수사업법 시행규칙」 제62조제4항(대여사업 등록)을 위반한 자동차대여사업자에 대하여 동법 제85조제1항제24호(등록취소) 규정에 의거 등록 취소 처분 통지서를 주사무소로 우편발송(등기)하였으나, 이사감 등의 사유로 반송됨에 따라 「행정절차법」 제14조제4항의 규정에 따라 아래와 같이 공시송달 공고하고자 합니다.

2024. 3. 7.

전라남도지사

1. 공고내용 : 자동차대여사업 등록취소 처분 공시송달 공고
2. 공고기간 : 2024. 3. 7. ~ 3. 21.
3. 공시송달 대상자 및 통지사항

처분제목	자동차 대여사업 의무위반에 따른 등록취소
당 사 자	㈜렌트카나라 대표 안*형 (법인번호: 135811-*******) 주사무소 : 전라남도 화순군 화순읍 정곡로 222
등록번호	제2023-6호(2023. 7. 10.)
위반사항 (처분이유)	여객자동차 운수사업법 시행규칙 제62조제4항 등록증 발급 이후 도지사가 지정한 기일 내에 자동차 등록 및 운송개시 미이행
처분내역	자동차대여사업 등록취소
근거법령	○ 여객자동차 운수사업법 시행규칙 제62조제4항(대여사업 등록) ○ 여객자동차 운수사업법 제85조(면허취소) 제1항제24호 ○ 여객자동차 운수사업법 시행령 제43조제1항(처분 기준) ○ 여객자동차 운수사업법 제86조(청문)
청 문	○ 일시 : 2024. 1. 30.(화) 10:00 ○ 결과 : 불참
처분일자	2024. 2. 20.

4. 유의사항

가. 이 처분은 행정심판 및 행정소송 청구의 대상이 되며, 「행정심판법」 제27조에 의거 처분이 있음을 안 날로부터 90일 이내, 처분이 있은 날로부터 180일 이내 행정심판을 제기하거나 「행정소송법」 제20조에 의거 처분이 있음을 안 날로부터 90일 이내, 처분이 있은 날로부터 1년 이내 행정소송을 제기할 수 있음을 알려드립니다.

나. 기타 궁금한 사항이 있으시면 전남도청 도로교통과 061-286-7423으로 문의바랍니다.

전라남도 공고 제2024-291호

부동산개발업 등록 공고

「부동산개발업의 관리 및 육성에 관한 법률」 제4조제1항에 따라 부동산개발업 등록을 수리하고 같은 법 시행규칙 제6조에 따라 다음과 같이 공고합니다.

2024. 3. 7.

전라남도지사

등록사업자의 상호·명칭 및 대표자	등록연월일	등록번호	자본금	사무실 소재지
주식회사 도안 (이○숙)	2024. 3. 5.	전남240003	500,000천원	전라남도 무안군 삼향읍 남악4로79, 606호

순천시 고시 제2024-33호

순천 도시계획시설(전기공급설비)사업 실시계획인가(변경) 고시

순천시 왕지동 470번지 일원 도시계획시설(전기공급설비)사업을 위한 실시계획인가(변경) 신청 건에 대하여, 「국토의 계획 및 이용에 관한 법률」 제88조 및 같은 법 시행령 제97조에 따라 인가하고, 같은 법 제91조 및 같은 법 시행령 제100조 규정에 따라 아래와 같이 고시합니다.

2024. 3. 7.

순천시장

1. 사업시행지의 위치 : 1공구 - 순천시 왕지동 470번지 일원 / 2공구 - 조례동 211-4번지 일원
2. 도시계획시설(전기공급설비)사업 실시계획인가 내용

명 칭	규 모			사업시행자		인가기간 (변경없음)
	구간	면적(도로제원)		주 소	성 명	
순천 왕지2지구 도시개발사업 지구외 지중토목설비(관로) 및 C/H철탑 설치공사	계	당초	L=1,226m, A=13,586㎡	전남 순천시 장명로30 전남 순천시 둑실5길 25, 상가동 301호	순천시장 순천 왕지2지구 도시개발사업 조합장	2023.12.21. ~ 2025. 6.30.
		변경	L=1,226m, A=16,610㎡(증24㎡)			
	1공구	당초	L=491m, A=4,782㎡			
		변경	L=491m, A=4,806㎡(증24㎡)			
	2공구	당초	L=735m, A=8,804㎡			
		변경	L=735m, A=8,804㎡(변경없음)			

※ 사업 구역 확정 측량 결과 반영

3. 수용 또는 사용할 토지 현황 : 세부조서 : 다음
4. 관계도서는 순천시청 도시계획과(☎061-749-6323)에 비치하고 일반인에게 보입니다.

수용 또는 사용 토지조서

❍ 1공구 - 변경-

번호		동명	지번		지목	면적(㎡)				소 유 자 정 보		비고
						변경전		변경후		변경 없음		
전	후		변경전	변경후		대장	편입	대장	편입	주 소	성명	
1	1	왕지	470	470-3	전	1,277	451	452	452	순천시	순천시	
2	2	왕지	474	474-5	전	934	524	535	535	순천시	순천시	
3	3	왕지	474-1	474-6	전	672	260	259	259	순천시 용당동 191-1 현대A 104-403	도정수	
4	4	왕지	474-4	474-7	전	672	147	147	147	순천시 생목동 28-1 현대A 106-705	이혜숙	
5	5	왕지	475	475-2	전	451	399	404	404	순천시	순천시	
6	6	왕지	476	476-5	전	899	209	209	209	순천시	순천시	
7	7	왕지	503-1	503-4	전	1,200	789	779	779	순천시	순천시	
8	8	왕지	503-2	503-5	답	3,723	663	668	668	광양시 도이동 546	김호종	
9	9	왕지	509	509-1	전	1,835	394	2	2	광양읍 덕례리 1688-1 효성A 101-905	김명선 순천시	
	10			509-2				389	389	순천시		
10	11	왕지	510	510-1	전	711	436	437	437	순천시	순천시	
11	12	왕지	511	511-2	답	1500	510	525	525	순천시 왕지동 324	장원호	
합계면적(㎡)						13,874	4,782	4,806	4,806			

❍ 2공구 - 변경-

연번	동명	지번		지목	면적(㎡)				소 유 자 정 보				비고
					변경전		변경후		변경전		변경후		
		변경전	변경후		대장	편입	대장	편입	주 소	성명	주소	성명	
1	조례	211-4	211-41	임	3,928	807	807	807	순천시 봉화1길17, 111동 901호 순천시 봉화1길17, 111동 901호	오복향 정남수		조합	
2	조례	211-22	211-22	임	486	354	354	354	순천시 왕지3길36, 102동 1002호 순천시 왕지3길36, 102동 1002호	정종수 송보경		조합	
3	조례	211-23	211-23	임	90	90	90	90	광양시 금호로 244, 10동 305호 광양시 금호로 244, 10동 305호	유관종 류오례	광양시 금호로 244, 10동 305호 광양시 금호로 244, 10동 305호	유관종 류오례	
4	조례	211-24	211-50	임	1,359	506	506	506	순천시 봉화1길17, 111동 901호 순천시 봉화1길17, 111동 901호	오복향 정남수		조합	
5	조례	211-27	211-27	임	170	170	170	170	부산연제 월드컵대로343, 104동 904호 서울시 송파구 성남대로1565	배경섭 조점례	부산연제 월드컵대로343, 104동 904호 서울시 송파구 성남대로1565	배경섭 조점례	

연번	동명	지번		지목	면적(㎡)				소 유 자 정 보				비고
					변경전		변경후		변경전		변경후		
		변경전	변경후		대장	편입	대장	편입	주 소	성명	주소	성명	
6	조례	211-28	211-28	임	189	189	189	189	순천시 팔마로48, 302호	유한샘 의료경영 컨설	순천시 팔마로48, 302호	유한샘 의료경영 컨설	
7	조례	211-33	211-33	임	187	187	187	187	순천시 봉화2길128, 204동 701호	조선희		조합	
8	조례	211-34	211-34	임	134	134	134	134	순천시 왕지3길36, 104동 1001호	윤후남	순천시 왕지3길36, 104동 1001호	윤후남	
9	조례	211-35	211-35	임	187	187	187	187	제주시 사장길33, 1103호 제주시 사장길33, 1103호 광주광산 장덕로137번길39, 107동 104호 순천시 왕지3길36, 107동 1205호	최재윤 안상용 김하정 이주현	제주시 사장길33, 1103호 제주시 사장길33, 1103호 광주광산 장덕로137번길39, 107동 104호 순천시 왕지3길36, 107동 1205호	최재윤 안상용 김하정 이주현	
10	조례	219-9	219-13	전	757	304	304	304	순천시 조례동 250-1 순천시 서문로24	강덕애 김순심	순천시 조례동 250-1 순천시 서문로24	강덕애 김순심	
11	조례	219-10	219-15	도	342	102	102	102	국(국토부)	국토부	국(국토부)	국토부	
12	조례	219-11	219-17	도	213	70	70	70	국(국토부)	국토부	국(국토부)	국토부	
13	조례	220-17	220-17	전	2	2	2	2	부산동래구 명륜로98번길 111-4	윤미자	부산동래구 명륜로98번길 111-4	윤미자	
14	조례	220-18	220-21	전	261	172	172	172	부산동래구 명륜로98번길 111-4	윤미자	부산동래구 명륜로98번길 111-4	윤미자	
15	조례	226-1	226-9	대	557	25	25	25	순천시 두지길14 인천남동 논고개로68번길49, 105동403호 순천시 두지길14 순천시 해룡면 좌야로135, 602동 801호 순천시 두지길14 순천시 두지길14	이병춘 이대훈 이소원 이은혜 이인영 정미숙	순천시 두지길14 인천남동 논고개로68번길49, 105동403호 순천시 두지길14 순천시 해룡면 좌야로135, 602동 801호 순천시 두지길14 순천시 두지길14	이병춘 이대훈 이소원 이은혜 이인영 정미숙	
16	조례	226-6	226-6	도	28	28	28	28	순천시	순천시	순천시	순천시	
17	조례	226-8	226-10	대	26	15	15	15	순천시	순천시	순천시	순천시	
18	조례	227-4	227-16	전	483	249	249	249	순천시 서문로 24	강순심	순천시 서문로 24	강순심	
19	조례	227-5	227-18	전	360	6	6	6	고흥군 남양면 망월로 453 순천시 조례1길60, 101동 201호 순천시 태봉길31, 207동 302호 순천시 조례1길60, 101동 201호	정상후 박애순 정다해 정다영	고흥군 남양면 망월로 453 순천시 조례1길60, 101동 201호 순천시 태봉길31, 207동 302호 순천시 조례1길60, 101동 201호	정상후 박애순 정다해 정다영	
20	조례	227-7	227-20	전	1,273	296	296	296	순천시 조례1길60, 101동 201호 순천시 조례1길60, 101동 201호 순천시 태봉길31, 207동 302호 고흥군 남양면 망월로 453	박애순 정다영 정다해 정상후	순천시 조례1길60, 101동 201호 순천시 조례1길60, 101동 201호 순천시 태봉길31, 207동 302호 고흥군 남양면 망월로 453	박애순 정다영 정다해 정상후	
21	조례	227-10	227-10	도	119	119	119	119	순천시	순천시	순천시	순천시	
22	조례	227-11	227-21	전	143	17	17	17	순천시	순천시	순천시	순천시	
23	조례	227-12	227-23	전	12	11	11	11	순천시	순천시	순천시	순천시	
24	조례	227-13	227-13	전	18	18	18	18	순천시	순천시		조합	
25	조례	227-14	227-25	전	514	286	286	286	순천시 장천동 151	임무택	순천시 장천동 151	임무택	
26	조례	227-15	227-15	전	265	265	265	265	순천시 청사4길 45 순천시 청사4길 45	임채규 임채홍	순천시 청사4길 45 순천시 청사4길 45	임채규 임채홍	

연번	동명	지번		지목	면적(㎡)				소 유 자 정 보				비고
					변경전		변경후		변경전		변경후		
		변경전	변경후		대장	편입	대장	편입	주 소	성명	주소	성명	
27	조례	228-4	228-4	도	13	13	13	13	순천시	순천시	순천시	순천시	
28	조례	228-5	228-5	도	4	4	4	4	울주군 청량면 삼정로92, 101동 1102호	신경자		조합	
29	조례	229-2	229-2	도	1,334	1,334	1,334	1,334	순천시	순천시	순천시	순천시	
30	조례	229-3	229-5	답	657	64	64	64	순천시 봉화1길33, 607동 101호 순천시 봉화1길33, 509동 705호 순천시 봉화1길33, 509동 705호 순천시 봉화1길33, 507동 101호	조완우 서기승 조수진 오정미	순천시 봉화1길33, 607동 101호 순천시 봉화1길33, 509동 705호 순천시 봉화1길33, 509동 705호 순천시 봉화1길33, 507동 101호	조완우 서기승 조수진 오정미	
31	조례	229-4	229-4	답	69	69	69	69	순천시 금곡1길 49	조훈순	순천시 금곡1길 49	조훈순	
32	조례	230-4	230-4	도	63	63	63	63	순천시	순천시	순천시	순천시	
33	조례	230-5	230-5	답	57	57	57	57	순천시 조례1길9, 104동 1202호 순천시 조례1길9, 104동 1202호	이순복 장면주	순천시 조례1길9, 104동 1202호 순천시 조례1길9, 104동 1202호	이순복 장면주	
34	조례	1528-3	1528-6	구	69	54	54	54	국(농림부)	농림부	국(농림부)	농림부	
35	조례	1528-4	1528-8	구	6	3	3	3	국(농림부)	농림부	국(농림부)	농림부	
36	조례	산24-3	산24-5	임	2,264	972	972	972	순천시 팔마1길25, 102동 1101호	유환주	순천시 팔마1길25, 102동 1101호	유환주	
37	조례	산25-15	산25-21	임	7,064	670	670	670	순천시 서문로 24	강순심	순천시 서문로 24	강순심	
38	조례	산25-18	산25-18	임	277	277	277	277	순천시 청사4길 45 순천시 청사4길 45	임채규 임채홍	순천시 청사4길 45 순천시 청사4길 45	임채규 임채홍	
39	조례	산28-16	산28-18	임	1,232	615	615	615	순천시 둑실5길25, 상가동 304호	㈜지엠도시개발	순천시 둑실5길25, 상가동 304호	㈜지엠도시개발	

광양시 고시 제2024-55호

광양시 도시관리계획(유원지 제3호) 결정(경미한 변경) 및 지형도면 승인 고시

광양시 봉강면 백운저수지 일원의 광양 도시관리계획(유원지 제3호) 결정(경미한 변경) 사항에 대하여「국토의 계획 및 이용에 관한 법률」제30조에 따라 결정(경미한 변경)하고, 「국토의 계획 및 이용에 관한 법률」제32조 및 「토지이용규제 기본법」제8조에 따라 지형도면 승인사항을 고시합니다.

2024. 3. 7.

광양시장

가. 유원지의 위치: 광양시 봉강면 백운저수지 일원

나. 유원지의 규모: 1,129,990㎡

다. 유원지 결정 조서

구분	도면표시번호	시설명	시설의 세분	위 치	면 적(㎡)			최초결정일	비고
					기정	변경	변경후		
기정	3	백운 유원지	유원지	봉강면 백운저수지 일원	1,129,990	-	1,129,990	2009. 7. 13.	

라. 유원지 조성계획(유원지 제3호) 결정(변경) 조서

구 분		부 지 면 적 (㎡)			시 설 면 적 (㎡)				비 고
					건 축 면 적		연 면 적		
		기정	변경	변경후	기정	변경	기정	변경	
총 계		1,129,990	-	1,129,990	12,684	15,088	38,424	43,186	시설율 19.6%
시설소계		223,727.2	감)2,814	220,913.2	12,684	15,088	38,424	43,186	
	운동시설	21,379	-	21,379	152	152	152	152	
	휴양시설	125,709.2	감)2,814	122,895.2	12,496	14,900	38,236	42,998	
	특수시설	24,459	-	24,459	36	36	36	36	
	관리시설	52,180	-	52,180	-	-	-	-	
녹 지		906,262.8	증)2,814	909,076.8	-	-	-	-	녹지율 80.4%

마. 변경사유서

도면표시 번 호	시설명	변경내용	변 경 사 유
3	백운 유원지	• 시설면적 변경 : 감) 2,814 ㎡ - 휴양시설면적 : 감) 2,814㎡ • 녹지면적 변경 : 증)2,814㎡	• 옹벽공사에 따른 면적 변경(2,814㎡)

바. 세부시설 결정(변경) 조서

구분	도면 표시	시설명	부 지 면 적 (㎡)			시설면적(㎡)				비 고
						건 축 면 적		연 면 적		
			기정	변경	변경후	기정	변경	기정	변경	
총 계			1,129,990	-	1,129,990	12,684	15,088	38,424	43,186	시설율 19.6%
시설소계			223,727.2	감)2,814	220,913.2	12,684	15,088	38,424	43,186	
운동 시설	소 계		21,379	-	21,379	152	152	152	152	
	1-1	물놀이장	18,798	-	18,798	152	152	152	152	
	1-2	수상레포츠	2,581	-	2,581	-	-	-	-	
휴양 시설	소 계		125,709.2	감)2,814	122,895.2	12,496	14,900	38,236	42,998	
	2-1-1	숙박시설	15,833	-	15,833	2,801	2,801	6,394	6,394	
	2-1-2	숙박시설	15,750.2	-	15,750.2	1,326	1,326	1,461	1,461	
	2-2-1	복합휴양시설	30,370	감)2,814	27,556	3,455	5,859	6,288	11,050	
	2-2-2	복합휴양시설	29,533	-	29,533	4,826	4,826	23,978	23,978	
	2-3	오토캠핑장	34,223	-	34,223	88	88	115	115	
특수 시설	소 계		24,459	-	24,459	36	36	36	36	
	3-1	초화원	24,459	-	24,459	36	36	36	36	
관리 시설	소 계		52,180	-	52,180	-	-	-	-	
	4-1	도로	32,997	-	32,997	-	-	-	-	
	4-2	산책로	19,183	-	19,183	-	-	-	-	
녹 지			906,262.8	증)2,814	909,076.8	-	-	-	-	녹지율 80.4%

바. 유원지 조성계획 세부시설 관계 조서 및 도면: 게재 생략(광양시청 공원과 비치)

사. 기타 자세한 사항은 광양시청 공원과(☎061-797-2951)로 문의하여 주시기 바랍니다.

광양시 고시 제2024-65호

광양 도시관리계획(항만) 결정(경미한 변경), 지형도면 승인, 사업시행자 지정 및 실시계획인가 고시

광양 도시관리계획(항만) 결정(경미한 변경)에 대하여「국토의 계획 및 이용에 관한 법률」제30조 및 32조,「토지이용규제 기본법」제8조에 따라 다음과 같이 결정 및 지형도면 승인 고시하고, 사업시행자 지정 및 실시계획인가 사항에 대하여「국토의 계획 및 이용에 관한 법률」제86조, 제88조 및 제91조, 같은 법 시행령 제97조 및 제100조에 따라 다음과 같이 고시합니다.

2024. 3. 7.

광양시장

Ⅰ. 도시관리계획 결정(변경)

1. 항만 결정(변경) 조서

구 분	면적(㎡)			구성비(%)	비고
	기정	변경	변경후		
합 계	108,683.4	증)9	108,692.4	100.0	
복합물류제조시설	84,547.0	-	84,547.0	77.8	
공공시설	24,136.4	증)9	24,145.4	22.2	
도로	12,527.4	증)9	12,536.4	11.5	
녹지	11,609.0	-	11,609.0	10.7	

❍ 항만변경 사유서

도면표시 번 호	시설명	변 경 내 용	변 경 사 유
1	항만	○ 항만 면적 변경 - 증) 9㎡	○ 지적분할 성과에 따른 면적 변경

Ⅱ. 실시계획인가 사항

1. 사업시행지의 위치

❍ 광양시 황길동 1440번지 일원

2. 사업의 종류 및 명칭

❍ 종 류: 광양 도시계획시설(항만) 사업

❍ 명 칭: 광양항 북측배후단지 조성공사

3. 사업시행 면적 또는 규모
   ❍ 면　적: 108,692.4㎡(복합물류 및 제조시설 84,547㎡, 도로 12,536.4㎡, 녹지 11,609㎡)
4. 사업시행자의 성명 및 주소
   ❍ 성　명: 여수광양항만공사 대표 박성현
   ❍ 주　소: 광양시 항만대로 465
5. 사업 착수 및 준공 예정일
   ❍ 착수 예정일: 실시계획인가 고시일
   ❍ 준공 예정일: 2027. 12. 31.
6. 사용 또는 수용할 토지 조서 : 다음
7. 관계도서: 게재 생략(광양시청 도시과 비치)
8. 기타 자세한 사항은 광양시청 도시과(☎061-797-2844)로 문의하시기 바랍니다

수용 또는 사용할 토지 및 소유권 이외의 권리조서

연번	소재지	본번	부번	지목	공부면적	편입면적	소유자	비고
총 계					172,739.7	108,692.4		
1	도이동	865		잡	7,308.6	7,308.6	국(해양수산부)	
2	도이동	866		제	988.9	988.9	국(해양수산부)	
3	황길동	667	14	도	7,053	203	광양시	동의
4	황길동	667	15	잡	743	527	광양시	동의
5	황길동	817	1	전	184	26	국(해양수산부)	
6	황길동	833	1	전	168	161	국(해양수산부)	
7	황길동	833	3	전	9	9	국(기획재정부)	동의
8	황길동	834	1	전	441	387	국(해양수산부)	
9	황길동	1431		도	51,155.8	164	국(해양수산부)	
10	황길동	1439		도	1,573.8	1,573.8	국(해양수산부)	
11	황길동	1440		잡	92,742	92,742	국(해양수산부)	
12	황길동	1441		제	93	93	국(해양수산부)	
13	황길동	1442		제	1,106.1	1,106.1	국(해양수산부)	
14	황길동	1443		도	2,900	2,900	국(해양수산부)	
15	황길동	1444		구	6,059.5	315	국(해양수산부)	
16	황길동	산181	6	임	95	69	국(해양수산부)	
17	황길동	산181	9	임	119	119	여수광양항만공사	

광양시 고시 제2024-67호

광양 도시관리계획(공원, 공원조성계획) 결정(경미한 변경), 지형도면 승인 및 실시계획(변경)인가 고시

광양 도시관리계획(공원, 공원조성계획) 결정(경미한 변경)에 대하여「국토의 계획 및 이용에 관한 법률」제30조 및 32조,「토지이용규제 기본법」 제8조에 따라 다음과 같이 결정 및 지형도면 승인 고시하고, 실시계획(변경)인가 사항에 대하여 「국토의 계획 및 이용에 관한 법률」제88조 및 제91조, 같은 법 시행령 제97조 및 제100조에 따라 다음과 같이 고시합니다.

2024. 3. 7.

광양시장

Ⅰ. 도시관리계획 결정(변경)

1. 공원 결정(변경) 조서

구분	도면표시 번 호	공원명	시설의 종류	위치	면적(㎡)			최초 결정일	비고
					기정	변경	변경후		
변경	86	공원	수변공원	다압면 금천리 1548-1 일원	8,642	감)237	8,405	광양228호 (17.11.30)	

❍ 공원변경 사유서

도면표시 변 호	공원명	변경내용	변경사유
86	수변공원	◦면적변경 - A=8,642㎡→8,405㎡ 감)237㎡	사업계획변경에 따른 일부구간 제척 (보도교 설치로 금천계곡 진출입로 확보)

2. 공원조성계획(변경) 조서

❍ 공원조성계획 결정 총괄표

시설 구분	시 설 명	부지면적(㎡)		구성비 (%)	건축물(㎡)		건물동수 (공작물)	비고
		기정	변경		바닥면적	연면적		
총 계		8,642	8,405	100.0	85.1	85.1	-	
시설면적 계		3,219	3,269	38.9	85.1	85.1	-	시설율 38.9%
도로	내부도로	1,313	1,313	15.6	-	-	-	
휴양시설	캠핑사이트	1,060	1,175	14.0	-	-	-	
편익시설	주차장	414	126.5	1.5	-	-	-	

시설 구분	시 설 명	부지면적(㎡)		구성비 (%)	건축물(㎡)		건물동수 (공작물)	비고
		기정	변경		바닥면적	연면적		
관리시설	샤워/취사/관리/ 화장실	231	338.5	4.0	85.1	85.1	4동	
운동시설	운동시설물	201	316	3.8	-	-	-	
녹 지		5,423	5,136	61.1	-	-	-	

Ⅱ. 실시계획(변경)인가

1. 사업시행지의 위치(변경없음)
   ❍ 광양시 다압면 금천리 1545-4번지 일원
2. 사업의 종류 및 명칭(변경없음)
   ❍ 종 류: 광양 도시계획시설(도로, 수변공원) 사업
   ❍ 명 칭: 광양 4대계곡 명소화사업에 따른 도시계획시설(도로, 수변공원)사업
3. 사업시행 면적 또는 규모(변경)
   ❍ 면 적: 당초 11,626㎡(도로 2,984㎡, 공원 8,642㎡)
   변경 11,400㎡(도로 2,995㎡, 공원 8,405㎡)-감226㎡
   ❍ 건축규모: 85.1㎡[샤워실 21㎡(1동), 취사실 21.6㎡(1동), 관리실 12.5㎡(1동), 화장실 30㎡(1동)]
4. 사업시행자의 주소 및 성명(변경없음)
   ❍ 전라남도 광양시 시청로 33 광양시장(관광과장)
5. 사업 착수 및 준공 예정일(변경)
   ❍ 당 초: 2023. 2. 23. ~ 2023. 12. 31.
   ❍ 변 경: 2023. 2. 23. ~ 2024. 12. 31.(증 12개월)
6. 사용 또는 수용할 토지 조서: 사용 또는 수용할 토지 조서(별첨)
7. 관계도서: 게재 생략(광양시청 관광과 및 도시과 비치)
8. 기타 자세한 사항은 광양시청 관광과(☎061-797-1950) 및 도시과(☎061-797-2844)로 문의하시기 바랍니다.

사용 또는 수용할 토지 조서

❍ 소로2-653호선

연번	토지조서		지목	지적면적(㎡)	편입면적(㎡)	소 유 자		관 계 인		비고
	리	지 번				주 소	성명	주 소	성 명	
합 계				922,458 912,904	2,984 2,995					
1	금천	1528-2	도	36	2	-	윤*병			미등기
	금천	1528-2	도	36	0		윤*병			미등기
2	금천	1544-1	답	277	54	광양시 다압면 금천리 1810-1	서*애			
	금천	1544-2	답	50	50	-	광양시			
3	금천	1545	답	2,038	76	-	광양시			
	금천	1545-3	답	82	82	-	광양시			
	금천	1545-4	답	3	3		광양시			
4	금천	1545-1	답	1,401	2	-	광양시			
	금천	1545-5	답	4	4		광양시			
5	금천	1546-1	답	364	58	-	광양시			
	금천	1546-6	답	57	57	-	광양시			
6	금천	1546-3	도	132	132	경남 하동군 악양면 봉대리 53	신*선			
7	금천	1546-4	도	33	33	경남 하동군 악양면 봉대리 53	신*선			
8	금천	1546-5	도	354	243	경남 하동군 악양면 봉대리 53	신*선			미등기
	금천	1546-7	도	241	241	경남 하동군 악양면 봉대리 53	신*선			미등기
9	금천	1547-1	답	1,673	94	-	광양시			
	금천	1547-4	답	94	94	-	광양시			
10	금천	1547-2	도	552	508	-	광양시			
11	금천	1548-1	답	2,033	13	-	광양시			
	금천	1548-4	답	12	12	-	광양시			
12	금천	1548-2	도	83	79	-	광양시			
13	금천	1551-2	전	89	10	-	광양시			
	금천	1551-7	전	14	14	-	광양시			
14	금천	1551-3	대	182	2	광양시 다압면 금천리1551-3	한*례	다압면 고사리 1395-2	다압농업 협동조합	근저당
	금천	1551-8	대	2	2	-	광양시			

연번	토지조서		지목	지적면적(㎡)	편입면적(㎡)	소 유 자		관 계 인		비고
	리	지 번				주 소	성명	주 소	성 명	
15	금천	1551-5	도	36	36	광양시 다압면 금천리 122	정*표			
						광양시 다압면 금천리 1760	김*문			
16	금천	1552-1	답	179	46	-	광양시			
	금천	1552-4	답	44	44	-	광양시			
17	금천	1554-2	도	20	20	-	광양시			
18	금천	1810-2	도	136	67	광양시 다압면 금천리2372	김*치			
	금천	1810-8	도	64	64	광양시 다압면 금천리2372	김*치			
	금천	1810-7	도	7	7	광양시 다압면 금천리2372	김*치			
19	금천	1810-3	도	1,181	2	-	전라남도			
20	금천	1810-4	도	51	13	광양시 다압면 금천리2372	김*치			
	금천	1810-9	도	14	14	광양시 다압면 금천리2372	김*치			
21	금천	2799-3	도	856	18	-	국토교통부			
	금천	2799-6	도	18	18	-	국토교통부			
22	금천	2799-4	도	771	208	-	국토교통부			
	금천	2799-8	도	171	171		국토교통부			
	금천	2799-7	도	22	22		국토교통부			
	금천	2799-10	도	19	19		국토교통부			
23	금천	2815	천	908,380	205	-	환경부			
24	금천	산349-1	임	753	664	-	광양시			
	금천	산349-2	임	663	663		광양시			
25	금천	산350-1	도	489	96	-	전라남도			
26	금천	산350-2	임	359	303	-	광양시			
	금천	산350-2	임	37	27		광양시			
	금천	산350-3	임	322	276		광양시			

❍ 수변공원 제86호

연번	토지조서		지목	지적면적(㎡)	편입면적(㎡)	소 유 자		관 계 인		비고
	리	지 번				주 소	성명	주 소	성 명	
합 계				918,162 916,497	8,642 8,405					
1	금천	1544	답	50	48	-	광양시	-	-	
2	금천	1544-1	답	277	223	광양시 다압면 금천리1810-1	서*애	-	-	
	금천	1544-1	답	227	0	-	-	-	-	

연번	토지조서		지목	지적면적(㎡)	편입면적(㎡)	소 유 자		관 계 인		비고
	리	지 번				주 소	성명	주 소	성 명	
3	금천	1545	답	2,038	1,962	-	광양시	-	-	
	금천	1545	답	1,953	1,953	-	광양시	-	-	
4	금천	1545-1	답	1,401	1,399	-	광양시	-	-	
	금천	1545-1	답	1,397	1,397	-	광양시	-	-	
5	금천	1545-2	답	75	75	-	광양시	-	-	
6	금천	1546-1	답	364	306	-	광양시	-	-	
	금천	1546-1	답	307	307	-	광양시			
7	금천	1547-1	답	1,673	1,579	-	광양시	-	-	
	금천	1547-1	답	1,579	1,579	-	광양시	-	-	
8	금천	1548-1	답	2,033	2,020	-	광양시	-	-	
	금천	1548-1	답	2,021	2,021	-	광양시	-	-	
9	금천	1549	답	55	55	-	광양시	-	-	
10	금천	1549-1	답	24	24	-	광양시	-	-	
11	금천	1551-2	전	89	79	-	광양시	-	-	
	금천	1551-2	전	75	75	-	광양시	-	-	
12	금천	1552-1	답	179	133	-	광양시	-	-	
	금천	1552-1	답	135	135	-	광양시	-	-	
13	금천	2799-4	도	771	399	-	국토교통부			
	금천	2799-9	도	414	395	-	국토교통부			
14	금천	2815	천	908,380	309	-	환경부			
15	금천	산349-1	임	753	31	-	광양시			
	금천	산349-1	임	32	32	-	광양시			

광양시 공고 제2024-583호

광양 도시계획시설(시장 제4호)사업 실시계획(변경)인가 열람 공고

광양시 광영동 683-3번지 일원에 광양 도시계획시설(시장 제4호)사업 실시계획(변경)인가 신청에 대하여 「국토의 계획 및 이용에 관한 법률」 제90조 및 같은 법 시행령 제99조에 따라 관계서류를 주민 및 이해관계인에게 열람하고 의견을 청취하고자 아래와 같이 공고합니다.

2024. 3. 7.

광양시장

1. 사업시행지의 위치(변경없음)
   ❍ 광양시 광영동 683-3번지 일원
2. 사업의 종류 및 명칭(변경없음)
   ❍ 종 류: 광양 도시계획시설(시장 제4호)사업
   ❍ 명 칭: 광영상설시장 증축 사업
3. 사업시행 면적 또는 규모(변경)
   ❍ 당 초: 2,113.6㎡
   ❍ 변 경: 5,292.5㎡(지상2층, 건축면적 2,237.53㎡ 연면적 2,691.05㎡)-증3,178.9㎡
4. 사업시행자의 성명 및 주소(변경없음)
   ❍ 성 명: 광양시장(투자경제과장)
   ❍ 주 소: 광양시 시청로 33
5. 사업 착수 및 준공 예정일(변경)
   ❍ 당 초: 2024. 2. 22. ~ 2024. 12. 31.
   ❍ 변 경: 2024. 2. 22. ~ 2025. 3. 31.(증3개월)
6. 사용 또는 수용할 토지 조서(별첨)
7. 관계도서: 게재 생략(광양시 투자경제과 및 도시과 비치)
8. 열람기간 및 장소
   ❍ 기 간: 2024. 3. 7. ~ 2024. 3. 21.(14일간)
   ❍ 장 소: 광양시청 투자경제과 및 도시과
9. 기타 자세한 사항은 광양시 투자경제과(☎061-797-2359) 및 도시과(☎061-797-2844)로 문의하시기 바랍니다.

사용 또는 수용할 토지 조서

구분	토지 소재	지번	지목	면적(㎡)		토지소유자		비고
				공부상	편입	성명	주소	
소 계		14필지		9,499.8	5,292.5			
1	광영동	676-5	대	263.3	263.3	광양시 중소벤처기업부	광양시 시청로 33	
2	광영동	676-6	대	262.2	262.2	광양시 중소벤처기업부	광양시 시청로 33	
3	광영동	676-7	대	265.7	1.7	광양시 중소벤처기업부	광양시 시청로 33	
4	광영동	682	대	900.8	900.8	광양시	광양시 시청로 33	
5	광영동	682-1	대	900.9	900.9	광양시	광양시 시청로 33	
6	광영동	683-3	대	266.5	266.5	광양시	광양시 시청로 33	
7	광영동	683-4	대	394.4	394.4	광양시	광양시 시청로 33	
8	광영동	683-6	대	259.3	259.3	광양시	광양시 시청로 33	
9	광영동	683-7	대	261.2	261.2	광양시	광양시 시청로 33	
10	광영동	683-8	대	271.5	271.5	광양시	광양시 시청로 33	
11	광영동	683-9	대	264.2	264.2	광양시	광양시 시청로 33	
12	광영동	683-10	대	264.4	264.4	광양시	광양시 시청로 33	
13	광영동	683-11	대	132.1	132.1	광양시	광양시 시청로 33	
14	광영동	707	도	4793.3	850.0	광양시	광양시 시청로 33	

광양시 공고 제2024-584호

광양 도시계획시설(주차장 제158호)사업 실시계획인가 열람 공고

광양시 태인동 819-18번지 일원에 광양 도시계획시설(주차장 제158호)사업 실시계획인가 사항에 대하여 「국토의 계획 및 이용에 관한 법률」 제90조 및 같은 법 시행령 제99조에 따라 관계 서류를 주민 및 이해관계인에게 열람하고 의견을 청취하고자 아래와 같이 공고합니다.

2024. 3. 7.

광양시장

1. 사업시행지의 위치
   ❍ 광양시 태인동 819-18번지 일원
2. 사업의 종류 및 명칭
   ❍ 종 류: 광양 도시계획시설(주차장 제158호)사업
   ❍ 명 칭: 광양 김시식지 주차장 조성사업
3. 사업시행 면적 또는 규모
   ❍ 면 적: 3,246㎡
4. 사업시행자의 성명 및 주소
   ❍ 성 명: 광양시장(문화예술과장)
   ❍ 주 소: 광양시 시청로 33
5. 사업 착수 및 준공 예정일
   ❍ 착수 예정일: 실시계획인가 고시일
   ❍ 준공 예정일: 2024. 12. 31.
6. 사용 또는 수용할 토지 조서

구분	소재지	지번	지목	공부상면적(㎡)	편입면적(㎡)	권리자	
						성명	주소
합 계				4,756	3,246	광양시	광양시 시청로 33
1	태인동	818	답	583	583		
2	태인동	818-1	도	181	35		
3	태인동	819-4	답	1,286	1,286		
4	태인동	819-5	답	983	983		
5	태인동	819-17	도	1,445	87		
6	태인동	819-18	답	268	268		
7	태인동	819-19	도	10	4		

7. 관계도서: 게재 생략(광양시 문화예술과 및 도시과 비치)
8. 열람기간 및 장소
   ❍ 기　간: 2024. 3. 7. ~ 2024. 3. 21.
   ❍ 장　소: 광양시청 문화예술과 및 도시과
9. 기타 자세한 사항은 광양시청 문화예술과(☎061-797-2419) 및 도시과(☎061-797-2844)로 문의하시기 바랍니다.

고흥군 고시 제2024-46호

고흥 군계획시설(장사시설)사업 실시계획인가 고시

고흥군 고흥읍 호형리 산169번지 일원에 군계획시설(장사시설)사업에 대하여 「국토의 계획 및 이용에 관한 법률」 제88조 및 같은법 시행령 제97조에 따라 실시계획인가 고시하고 같은법 제91조 및 같은법 시행령 제100조에 따라 관계도서를 일반인 및 이해관계인에게 보이고자 다음과 같이 고시합니다.

2024. 3. 7.

고흥군수

1. 사업시행지의 위치 : 고흥군 고흥읍 호형리 산169번지 일원
2. 사업의 종류 및 명칭
   가. 종 류 : 고흥 군계획시설(장사시설)사업
   나. 명 칭 : 고흥군립 하늘공원 조성사업
3. 사업의 면적 및 규모
   가. 시행면적
      ❍ 사업면적 : 전체면적 51,679㎡, 금회시행면적 24,099㎡
   나. 시행규모
      ❍ 사업 시행 면적

구 분		면 적(㎡)		구성비(%)		비 고
		전체	금회	전체	금회	
합 계		51,679	24,099	100.0	100.0	
장사시설	봉안시설	5,148	5,148	10.0	21.4	
	자연장지	7,586	4,465	14.7	18.5	
	관리시설	1,149	1,149	2.2	4.8	
	녹지 및 기타	37,796	13,337	73.1	55.3	

4. 사업시행자의 성명 및 주소
   가. 성 명 : 고흥군수(주민복지과)
   나. 주 소 : 고흥군 고흥읍 고흥군청로 1
5. 사업의 착수예정일 및 준공예정일
   가. 착수예정년월일 : 실시계획인가 고시일
   나. 준공예정년월일 : 2025. 12. 31.

6. 수용 또는 사용할 토지 또는 건물의 소재지·지번·지목 및 면적, 소유권과 소유권외의 권리의 명세 및 그 소유자·권리자의 성명·주소 : 다음
7. 관계도서 열람장소 : 게재 생략(고흥군청 주민복지과에 비치)
8. 열람기간 : 게재일로부터 14일간
9. 기타 상세한 사항은 고흥군청 건설과(☎061-830-5432) 및 주민복지과(☎ 061-830-5973)로 문의하시기 바랍니다.

수용 또는 사용할 토지 또는 건물의 소재지·지번·지목 및 면적, 소유권과 소유권외의 권리의 명세 및 그 소유자·권리자의 성명·주소

❍ 토지조서

연번	소재지		지번		지목	면적(㎡)		소유자		소유권이외의 권리			비고
	읍	리	본번	부번		지적	편입	성명	주소	성명	주소	권리 내용	
계						107,537	24,099						
1	고흥	호형	산174		임	2,777	510	고흥군					
2	“	“	산175		임	9,025	1,245	고흥군					
3	“	“	산168		임	2,380	2,269	김필순	전라남도 고흥군 고흥읍 호형길 15				
4	“	“	산169		임	91,537	18,537	고흥군					
5	“	“	399		답	1,818	1,538	고흥군					

장흥군 고시 제2024-26호

장흥 군계획시설결정 실효 및 지형도면 고시

「국토의 계획 및 이용에 관한 법률」 제48조 및 같은 법 시행령 제42조, 「토지이용규제기본법」 제8조, 「전라남도 사무위임 조례」 제2조 규정에 따라 군계획시설 결정 실효 및 지형도면을 고시합니다.

2024. 3. 7.

장흥군수

1. 군계획시설 결정(변경) 조서

구분	규 모				기능	연장 (m)	기 점	종 점	사용 형태	주 요 경과지	최 초 결정일	비고
	등급	류별	번호	폭원 (m)								
기정	중로	1	13	20	보조 간선 도로	413	대로3-2 장흥읍 건산리 169-1 일원	중로1-2 장흥읍 건산리 88-1 일원	일반 도로	-	건설부 고시 제301호 (1968. 5. 15.)	-
변경	중로	1	13	20	보조 간선 도로	101	장흥읍 건산리 104 일원	중로1-2 장흥읍 건산리 88-1 일원	일반 도로	-	건설부 고시 제301호 (1968. 5. 15.)	미집행 구간 실효
기정	소로	2	73	8	국지 도로	505	소로1-24 장흥읍 건산리 641-2 일원	소로2-81 장흥읍 건산리 590 일원	일반 도로	-	전라남도 고시 제1994-142호 (1994. 5. 13.)	
변경	소로	2	73	8	국지 도로	94	소로1-24 장흥읍 건산리 641-2 일원	장흥읍 건산리 649-5 일원	일반 도로	-	전라남도 고시 제1994-142호 (1994. 5. 13.)	미집행 구간 실효
폐지	소로	2	81	8	국지 도로	50	소로2-73 장흥읍 건산리 590 일원	장흥읍 건산리 592 일원	일반 도로	-	전라남도 고시 제1994-142호 (1994. 5. 13.)	실효
기정	소로	2	102	8	국지 도로	150	중로2-3 관산읍 옥당리 453-7	중로2-103 관산읍 옥당리 495-1 일원	일반 도로	-	1978. 5. 4.	
변경	소로	2	102	8	국지 도로	67	관산읍 옥당리 489-1 일원	중로2-103 관산읍 옥당리 495-1 일원	일반 도로	-	1978. 5. 4.	미집행 구간 실효

2. 지형도면 : 게재 생략

3. 실효 일자 : 2024. 3. 7.

4. 실효 사유 : 군계획시설사업 미시행

5. 관계도서는 장흥군청 건설도시과(☎061-860-6142)에 비치하고 일반인 및 이해 관계인에게 보입니다.

해남군 공고 제2024-24호

해남 군관리계획(청소년수련시설) 결정(변경)(안) 주민 공람 및 공고

해남군 북평면 남창리 1276-3번지 일원의 해남 군관리계획(청소년수련시설) 결정(변경)(안)에 대하여 주민의견을 청취하고자「국토의 계획 및 이용에 관한 법률」제28조(주민과 지방의회의 의견청취) 및 같은 법 시행령 제22조(주민 및 지방의회의 의견청취),「해남군 군계획 조례」제7조(주민의견 청취)에 따라 다음과 같이 주민공람을 실시하오니 관심 있으신 지역주민과 이해관계자께서는 의견을 제출하여 주시기 바랍니다.

2024. 3. 7.

해남군수

1. 군관리계획 입안내용
   - ❍ 위치 : 해남군 북평면 남창리 1276-3
   - ❍ 군관리계획(청소년수련시설) 결정(변경)(안) 조서 : 게재생략(공람장소 비치)
2. 군관리계획(구림 지구단위계획) 결정(변경)(안) 도서 : 게재생략(공람장소 비치)
3. 공람기간 : 2024. 3. 7. ~ 2024. 3. 20.(14일간)
4. 공람장소 : 해남군청 가족행복과 아동청소년팀 및 북평면사무소 민원실
5. 의견 제출방법 및 장소 : 공람장소에 비치된 의견서 제출양식을 이용하여 해당 공람기관에 서면으로 제출하여 주시기 바라며 기타 자세한 사항은 해남군청 가족행복과(☎ 061-531-3977)에 문의하여 주시기 바랍니다.

군관리계획(청소년수련시설) 결정(변경) 조서

가. 공공·문화체육시설(청소년수련시설)

❍ 청소년수련시설 결정(변경) 조서

구 분	도면표시 번 호	시설명	시설의 종류	위 치	면적(㎡)			비 고
					기정	변경	변경후	
신설	A	청소년 수련시설	청소년 문화의 집	북평면 남창리 1276-3	-	증)2,348	2,348	경관광장 내 청소년수련시설 중복결정 (A=2,348㎡)

❍ 청소년수련시설 결정(변경) 사유서

도면표시 번 호	시설명	변 경 내 용	변 경 사 유
A	경관광장	·시설명 : 청소년수련시설 ·위 치 : 북평면 남창리 1276 -3 (경관광장 내) ·면 적 : 2,348㎡	·청소년의 건전육성 기반조성 및 청소년 전용공간을 확보하기 위한 청소년문화 의 집을 건립하고자 경관광장 내에 청소년수련시설을 중복결정하고자 함

나. 공간시설(광장)

❍ 경관광장 결정(변경) 조서

구 분	도면표시 번 호	시설명	시설의 종류	위 치	면적(㎡)			비 고
					기정	변경	변경후	
변경	19	광장	경관 광장	국도13호선변 공유수면	10,464	-	10,464	청소년수련시설 중복결정 (A=2,348㎡)

❍ 경관광장 결정(변경) 사유서

도면표시 번 호	시설명	변 경 내 용	변 경 사 유
19	경관광장	·경관광장 위치 및 면적변경 없이 경관광장 (A=10,464㎡) 내 청소년수련시설 (A=2,348㎡) 중복결정	·청소년의 건전육성 기반조성 및 청소년 전용공간을 확보하기 위한 청소년문화 의 집을 건립하고자 경관광장 내에 청소년수련시설을 중복결정하고자 함

신안군 공고 제2024-247호

신안 군계획시설(공원)사업 실시계획인가 사전 열람 공고

압해읍 송공리 58-4번지 일원 황해교류역사관 진입로를 위한 송공산 근린공원 연결로 개설사업과 관련한 신안 군계획시설(근린공원)에 대하여「국토의 계획 및 이용에 관한 법률」제90조 및 같은 법 시행령 제99조에 의거 아래와 같이 실시계획 내용을 사전 열람 및 공고하오니 의견이 있으신 분은 열람기간 내에 서면으로 제출하여 주시기 바랍니다.

2024. 3. 7.

신안군수

1. 사업시행지의 위치
   ❍ 전라남도 신안군 압해읍 송공리 58-4번지 일원
2. 사업의 종류 및 명칭
   ❍ 종 류 : 군계획시설(공원)사업
   ❍ 명 칭 : 송공산 근린공원 연결로 개설사업(황해교류역사관 진입로)
3. 사업의 면적 또는 규모

구 분	총 괄	금회시행	비 고
면 적(㎡)	1,053,563	655	

4. 사업시행자의 주소 및 성명
   ❍ 성 명 : 신안군수
   ❍ 주 소 : 전라남도 신안군 압해읍 천사로 1004
5. 사업의 착수예정일 및 준공예정일 : 실시계획인가일로부터 ~ 2024. 12. 31.
6. 수용 또는 사용할 토지 등 세목조서 : 다음
7. 공공시설 등의 귀속 및 양도에 관한 사항 : 게재생략
8. 열람 기간 및 장소
   가 열람기간 : 2024. 3. 7. ~ 2024. 3. 21.(14일간)
   나 열람장소 : 신안군청 관광진흥과 및 신재생에너지과
9. 관계 도서는 신안군청 관광진흥과 및 신재생에너지과에 비치하고 일반인에게 보이며, 기타 자세한 사항은 신안군청 관광진흥과(☎061-240-8524), 신재생에너지과(☎061-240-8463)로 문의하여 주시기 바랍니다.

수용 또는 사용할 토지 또는 건물의 소재지·지번·지목 및 면적, 소유권과 소유권 외의 권리의 명세 및 그 소유자·권리자의 성명·주소

연번	소재지	지번	지목	면 적(㎡)		소유자		권리자			비고
				대 장	편 입	성 명	주 소	주소	성명	권리 관계	
1	압해읍 송공리	58-4	원	28,121	93	신안군	-	-	-	-	
2	압해읍 송공리	58-6	전	1,676	176	신안군	-	-	-	-	
3	압해읍 송공리	58-7	전	817	304	신안군	-	-	-	-	
4	압해읍 송공리	58-52	임	2,876	50	신안군	-	-	-	-	
5	압해읍 송공리	52-61	임	2,787	26	신안군	-	-	-	-	
6	압해읍 송공리	산107-8	임	594	4	신안군	-	-	-	-	
7	압해읍 송공리	산108-3	임	2,309	2	신안군	-	-	-	-	
합 계				39,180	655	-	-	-	-	-	

광양만권경제자유구역청 고시 제2024-24호

광양만권경제자유구역 화양지구 복합관광단지 실시계획(변경) 승인 및 지형도면 고시

광양만권경제자유구역청 고시 제2021-17호(2021.5.13.)로 실시계획 변경 고시한 광양만권경제자유구역 화양지구 복합관광단지 개발사업에 대하여 「경제자유구역의 지정 및 운영에 관한 특별법」 제9조 규정에 의거 실시계획 변경 승인하고, 같은 법 제10조 및 「토지이용규제기본법」 제8조 규정에 의거 지형도면 고시합니다.

2024. 3. 7.

광양만권경제자유구역청장

1. 변경사유
   - ○ 화양지구 개발계획 17차 변경(산업통상자원부 고시 제2020-218호, 2020.12.23.) 및 개발계획 18차 변경(산업통상자원부 고시 제2022-120호, 2022.01.13.) 승인 내용 반영에 따른 화양지구 면적, 토지이용계획 및 시설배치계획 변경
   - ○ 골프장 클럽하우스 증축을 위한 골프장 토지이용계획 및 건축계획 변경
   - ○ 힐&테라스콘도 주차장 추가 확보에 따른 건축계획 변경
   - ○ 화양지구 토지이용계획 변경에 따른 조성토지 처분계획 변경
   - ○ 화양지구 제척부지에 대한 환매토지 처분계획 수립
   - ○ 화양지구 활성화를 위한 원형지 공급기준 수립
   - ○ 토지이용계획에 적합한 건축물의 주용도와 규모에 대한 기준 제시를 위하여 지구단위계획 변경
2. 근거 법규 : 「경제자유구역의 지정 및 운영에 관한 특별법」 제9조
3. 열람 및 문의
   - ○ 계획내용 및 관계도면에 관한 사항은 광양만권경제자유구역청 지역개발팀(061-760-5323)에서 열람 및 문의하시기 바랍니다.

실시계획 변경 승인 내용

1. 개발사업을 시행하려는 위치와 면적(변경)
   ○ 명 칭 : 광양만권경제자유구역 화양지구 복합관광단지 개발사업
   ○ 위 치 : 전남 여수시 화양면 장수리 일원
   ○ 면 적 : (기정) 9,167,491㎡ → (변경) 6,434,744㎡ 감)2,732,747㎡
2. 개발사업 시행기간(변경없음)
   2-1. 화양지구 간선도로 개설공사 외 사업시행기간(변경없음)
      ○ 사업시행기간 : 2003년 ~ 2024년
   2-2. 화양지구 간선도로 개설공사 사업시행기간(준공)
      ○ 사업시행기간 : 2010년 ~ 2017년
3. 소요토지의 확보와 이용계획(변경)
   3-1. 화양지구(변경)

구 분		수량		추진계획	비고
		필지수	면적(㎡)		
계	기정	2,935	8,967,280	•환매대상필지/이전소유자 : 85필지/59인 - 2006.05.04.이후 취득한 토지 - 협의취득 75필지, 매매 10필지 - 등기부등본 기준 - 면적 : 700,657㎡ •환매토지 취득일 당시의 토지소유자 또는 그 포괄승계인에게 환매 진행	
	변경	1,766	6,434,744		
1. 사유지					
•협의 매수 •협의불성립 및 불능토지 ⇒ 수용	기정	2,061	8,313,201	•사업지구별 구분 매입 진행 •매입시기 : 각 사업지구별 사업계획승인 전까지 협의 매수 •미등기 및 상속불능토지 : 수용 •협의매수 불능토지 : 수용	
	변경	1,366	6,022,742		
2. 국공유지					
•무상귀속 (도, 구, 제, 유)	기정	153	69,228	•사업 준공시 무상귀속 조치	
	변경	61	13,248		
•유상취득	기정	53	45,702	•협의 매수	
	변경	28	15,240		
•성동구수련원	기정	3	4,746		성동구청
3. 기타(기반시설 등)					
•국도77호선 및 내부간선도로	기정	653	536,826		
	변경	307	378,670		
•국지도22호선 및 세포제 구간	기정	2	534		국지도 22호선제척
	변경	1	98		

3-2. 화양지구 외부진입도로(변경없음)

구 분	수량		추진계획	비고
	필지수	면적(㎡)		
합 계	100	80,309		가지번 제외
1. 사유지 •협의 매수 •협의불성립 및 불능토지 ⇒ 수용	8	1,509	•토지소유자와 협의매수 원칙 : 수용재결 신청 전까지 협의매수 •미등기 및 상속불능토지와 협의매수 불능토지 : 수용	
2. 국공유지	92	78,800	•사업 준공시 무상귀속 조치	

3-3. 환매토지 처분계획(신설)

가. 환매토지 처분기준

○ 환매근거 : 「공익사업을 위한 토지 등의 취득 및 보상에 관한 법률」(토지보상법) 제91조(환매권) 및 제92조(환매권의 통지 등)

○ 환매기간 : 사업의 폐지·변경고시가 있는 날로부터 10년

- 환매권자는 환매권 통지를 받은 날 또는 공고한 날부터 6개월이 지난 후에는 환매권을 행사하지 못함(토지보상법 제92조제2항)

○ 환매금액 : 사업시행자와 환매권자가 서로 협의

- 당초 보상받았던 금액 + 기타 경비(세금 등)
- 토지의 가격이 취득일 당시에 비하여 현저히 변동된 경우 환매금액에 대하여 서로 협의하되, 협의가 성립되지 아니하면 그 금액의 증감을 법원에 청구하여 결정
- 익산지방국토관리청의 화양지구 내 국도77호선 환매방식을 준용하여 감정평가 금액으로 결정

○ 환매대상 : 사업시행자가 사업인정고시일(2006.05.04.) 이후 취득한 토지

- 공익사업에 필요한 토지의 협의취득, 수용의 등기가 되었을 때
- 일반매매 및 임의경매로 취득하여 등기가 되었을 때

○ 환매기준일 : 2006년 5월 4일

나. 환매권의 통지

○ 환매토지 취득일 당시의 토지소유자 또는 그 포괄승계인에게 우편 통지

○ 전국을 보급지역으로 하는 일간신문 공고

○ 광양만권경제자유구역청, 여수시, 화양면사무소 게시판에 7일 이상 게시

다. 환매권 행사 제한

○ 환매권 통지를 받은 날 또는 공고를 한 날부터 6개월이 지난 후

4. 토지이용에 관한 계획(변경)

4-1. 총괄(변경)

구 분	면 적(㎡)			구성비(%)			비 고
	기정	변경	증감	기정	변경	증감	
계	9,167,491.0	6,434,744.0	감)2,732,747.0	100.0	100.0	-	
상업시설용지	819,966.0	635,576.0	감)184,390.0	9.0	9.9	증)0.9	
관광시설용지	2,836,398.6	2,631,971.3	감)204,427.3	30.9	40.9	증)10.0	
공공시설용지	5,511,126.4	3,167,196.7	감)2,343,929.7	60.1	49.2	감)10.9	

4-2. 토지이용계획(변경)

구분	시설명		면적(㎡)			구성비(%)			비고
			기 정	변 경	증 감	기 정	변 경	증 감	
합 계			9,167,491	6,434,744	감)2,732,747	100.0	100.0	-	
상업시설용지	계		819,966	635,576	감)184,390	9.0	9.9	증)0.9	
	숙박시설	소 계	676,640	517,898	감)158,742	7.4	8.1	증)0.7	
		컨벤션호텔	65,450	58,749	감)6,701	0.7	0.9	증)0.2	
		골프호텔→오션호텔	28,990	33,361	증)4,371	0.3	0.5	증)0.2	시설명 변경
		별장형호텔	52,140	-	감)52,140	0.6	-	감)0.6	
		가족호텔	11,350	-	감)11,350	0.1	-	감)0.1	
		단독세대형콘도	47,643	43,113	감)4,530	0.5	0.7	증)0.2	
		힐&테라스콘도	95,743	75,719	감)20,024	1.1	1.2	증)0.1	
		휴양콘도A	40,180	-	감)40,180	0.5	-	감)0.5	
		휴양콘도B	88,550	-	감)88,550	1.0	-	감)1.0	
		별장형콘도A	66,120	66,120	-	0.7	1.1	증)0.4	
		별장형콘도B	42,930	-	감)42,930	0.5	-	감)0.5	
		별장형콘도C	94,100	-	감)94,100	1.0	-	감)1.0	
		펜션A	21,584	-	감)21,584	0.2	-	감)0.2	
		펜션B	21,860	-	감)21,860	0.2	-	감)0.2	
		힐링펜션	-	27,018	증)27,018	-	0.4	증)0.4	
		예술인펜션	-	57,638	증)57,638	-	0.9	증)0.9	
		복합힐링타운	-	156,180	증)156,180	-	2.4	증)2.4	
	상가시설	소계	143,326	117,678	감)25,648	1.6	1.8	증)0.2	
		해안상가	30,420	-	감)30,420	0.3	-	감)0.3	
		상가A	16,931	51,320	증)34,389	0.2	0.8	증)0.6	
		상가B	44,930	-	감)44,930	0.5	-	감)0.5	

구분	시설명		면적(㎡)			구성비(%)			비고
			기 정	변 경	증 감	기 정	변 경	증 감	
		상가C	15,660	25,289	증)9,629	0.2	0.4	증)0.2	
		상가D	15,170	26,103	증)10,933	0.2	0.4	증)0.2	
		상가E	20,215	-	감)20,215	0.2	-	감)0.2	
		모노레일상가	-	14,966	증)14,966	-	0.2	증)0.2	
관광시설용지	계		2,836,398.6	2,631,971.3	감)204,427.3	30.9	40.9	증)10.0	
	운동오락시설	소계	2,322,386.3	1,580,086	감)742,300.3	25.3	24.5	감)0.8	
		골프장A	1,007,380	-	감)1,007,380	11.0	-	감)11.0	골프장B와 통합
		골프장B→골프장	1,090,876.3	1,518,821	증)427,944.7	12.0	23.6	증)11.6	18홀→27홀
		스포츠전지훈련센터	100,920	-	감)100,920	1.1	-	감)1.1	
		육상계류장	11,260	-	감)11,260	0.1	-	감)0.1	
		물양장	5,670	-	감)5,670	0.1	-	감)0.1	

※ 기정 : 광양만권경제자유구역청 고시 제2021-17호 화양지구 실시계획 변경(23차) 승인(2021.05.13.)

구분	시설명		면적(㎡)			구성비(%)			비고
			기 정	변 경	증 감	기 정	변 경	증 감	
관광시설용지	운동오락시설	방파제	560	-	감)560	-	-	-	
		요트수리소	2,030	-	감)2,030	-	-	-	
		마린스포츠센터	3,550	-	감)3,550	-	-	-	
		산악레져월드	93,870	-	감)93,870	1.0	-	감)1.0	
		케이블카	6,270	-	감)6,270	-	-	-	
		힐링레져	-	33,271	증)33,271	-	0.5	증)0.5	
		모노레일	-	27,994	증)27,994	-	0.4	증)0.4	
	휴양문화시설	소 계	514,012.3	1,051,885.3	증)537,873	5.6	16.4	증)10.8	
		아쿠아파크	48,310	-	감)48,310	0.5	-	감)0.5	
		해양전망대	8,390	-	감)8,390	0.1	-	감)0.1	
		연수원(트레이닝센터)	62,820	-	감)62,820	0.7	-	감)0.7	
		스 파	69,100	-	감)69,100	0.8	-	감)0.8	
		플라워가든	55,950	-	감)55,950	0.6	-	감)0.6	
		정상전망대	3,490	3,490	-	-	0.1	증)0.1	
		전망대	7,430	-	감)7,430	0.1	-	감)0.1	
		세계민속촌	178,220	-	감)178,220	1.9	-	감)1.9	

구분	시설명		면적(㎡)			구성비(%)			비고
			기 정	변 경	증 감	기 정	변 경	증 감	
		조각공원	25,940	-	감)25,940	0.3	-	감)0.3	
		청소년수련원	38,476.3	37,375.3	감)1,101	0.4	0.6	증)0.2	
		요양원	11,140	-	감)11,140	0.1	-	감)0.1	
		성동구수련원	4,746	4,718	감)28	0.1	0.1	-	
		수목원	-	688,066	증)688,066	-	10.7	증)10.7	
		해양과학관	-	19,332	증)19,332	-	0.3	증)0.3	
		연수시설	-	35,472	증)35,472	-	0.5	증)0.5	
		농어촌휴양시설	-	40,254	증)40,254	-	0.6	증)0.6	
		장산민속촌		223,178	증)223,178	-	3.5	증)3.5	
공공시설용지	계		5,511,126.4	3,167,196.7	감)2,343,929.7	60.1	49.2	감)10.9	
	공공편익시설	소 계	376,693.4	281,522	감)95,171.4	4.1	4.3	증)0.2	
		도 로	283,123.4	231,085	감)52,038.4	3.1	3.6	증)0.5	
		주차장	63,090	8,040	감)55,050	0.7	0.1	감)0.6	
		관리사무소 및 안내센터 →관광안내센터	2,300	1,101	감)1,199	-	-	-	시설명 변경
		영구저류지	24,920	26,503	증)1,583	0.3	0.4	증)0.1	
		오수처리장	-	9,011	증)9,011	-	0.1	증)0.1	
		배수지	3,260	-	감)3,260	-	-	-	
		공공지원시설	-	5,782	증)5,782	-	0.1	증)0.1	
	녹지		5,134,433	2,885,674.7	감)2,248,758.3	56.0	44.9	감)11.1	

※ 기정 : 광양만권경제자유구역청 고시 제2021-17호 화양지구 실시계획 변경(23차) 승인(2021.05.13.)

4-3. 시설배치계획(변경)

시 설 명		부지면적(㎡)		건축면적(㎡)		건축물 연면적(㎡)		동수		층수		비고
		기 정	변 경	기 정	변 경	기 정	변 경	기정	변경	기정	변경	
합계		9,167,491	6,434,744	196,422.26	175,140.38	417,723.75	394,749.12	605	436	-	-	
숙박시설	소계	676,640	517,898	107,650.41	79,695.53	216,881,69	245,764.07	344	203	-	-	
	컨벤션호텔	65,450	58,749	6,600	6,600	22,000	22,000	9	9	1,4	4	
	골프호텔→ 오션호텔	28,990	33,361	3,400	3,400	9,000	9,000	3	3	3	3	시설명 변경
	별장형호텔	52,140	-	12,150	-	21,000	-	42	-	1,2,3	-	
	가족호텔	11,350	-	1,700	-	5,600	-	1	-	4	-	

시 설 명		부지면적(㎡)		건축면적(㎡)		건축물 연면적(㎡)		동수		층수		비고
		기 정	변 경	기 정	변 경	기 정	변 경	기정	변경	기정	변경	
	단독세대형 콘도	47,643	43,113	6,650	6,650	11,289.26	11,289.26	50	50	1~2	2	
	힐&테라스 콘도	95,743	75,719	10,190.41	10,926.80	52,632.43	58,734.81	2	3	지하6~지상10	10	
	휴양콘도A	40,180	-	3,100	-	11,400	-	11	-	4	-	
	휴양콘도B	88,550	-	5,600	-	21,800	-	3	-	4	-	
	별장형콘도A	66,120	66,120	13,140	13,140	17,040	17,040	36	36	1,2	2	
	별장형콘도B	42,930	-	10,360	-	10,360	-	37	-	1	-	
	별장형콘도C	94,100	-	18,240	-	18,240	-	78	-	1	-	
	펜션A	21,584	-	7,560	-	7,560	-	42	-	1	-	
	펜션B	21,860	-	8,960	-	8,960	-	30	-	1	-	
	힐링펜션	-	27,018	-	12,000	-	12,000	-	60	-	3	
	예술인펜션	-	57,638	-	5,200	-	20,000	-	19	-	5	
	복합힐링타운	-	156,180	-	21,778.73	-	95,700	-	23	-	7	
상가시설	소계	143,326	117,678	29,658	22,001.41	71,476	33,431.40	119	68	-	-	
	해안상가	30,420	-	12,160	-	36,480	-	13	-	3	-	
	상가A	16,931	51,320	1,964	12,737.60	3,928	15,928	20	42	2	2	
	상가B	44,930	-	8,920	-	17,840	-	29	-	2	-	
	상가C	15,660	25,289	2,590	3,111.80	5,180	6,223.60	31	11	2	2	
	상가D	15,170	26,103	1,500	4,127.69	3,000	8,255.48	15	14	2	2	
	상가E	20,215	-	2,524	-	5,048	-	11	-	2	-	
	모노레일상가	-	14,966	-	2,024.32	-	3,024.32	-	1	-	3	

※ 기정 : 광양만권경제자유구역청 고시 제2021-17호 화양지구 실시계획 변경(23차) 승인(2021.05.13.)

시 설 명		부지면적(㎡)		건축면적(㎡)		건축물 연면적(㎡)		동수		층수		비고
		기 정	변 경	기 정	변 경	기 정	변 경	기정	변경	기정	변경	
운동오락시설	소계	2,322,386.3	1,580,086	15,589.01	13,628.20	27,252.73	21,074.07	40	8	-	-	
	골프장A	1,007,380	-	3,500	-	5,300	-	4	-	1,2	-	골프장B와 통합
	골프장B→골프장	1,090,876.3	1,518,821	2,749.01	4,928.20	3,872.73	10,374.07	7	5	1	3	18홀→27홀
	스포츠전지훈련센터	100,920	-	3,080	-	6,160	-	2	-	2	-	
	육상계류장	11,260	-	-	-	-	-	-	-	-	-	

시 설 명		부지면적(㎡)		건축면적(㎡)		건축물 연면적(㎡)		동수		층수		비고
		기 정	변 경	기 정	변 경	기 정	변 경	기정	변경	기정	변경	
	물양장	5,670	-	-	-	-	-	-	-	-	-	
	방파제	560	-	-	-	-	-	-	-	-	-	
	요트수리소	2,030	-	600	-	600	-	1	-	1	-	
	마린스포츠센터	3,550	-	1,400	-	2,800	-	1	-	2	-	
	산악레져월드	93,870	-	2,400	-	4,800	-	23	-	2	-	
	케이블카	6,270	-	1,860	-	3,720	-	2	-	2	-	
	힐링레져	-	33,271	-	8,000	-	10,000	-	2	-	2	
	모노레일	-	27,994	-	700	-	700	-	1	-	2	
휴양문화시설	소계	514,012.3	1,051,885.3	43,024.84	58,736.74	101,113.33	91,262.38	101	152	-	-	
	아쿠아파크	48,310	-	4,800	-	14,400	-	13	-	3	-	
	해양전망대	8,390	-	100	-	200	-	1	-	2	-	
	연수원 (트레이닝센터)	62,820	-	8,400	-	25,200	-	3	-	3	-	
	스파	69,100	-	11,800	-	23,600	-	19	-	1,2,3	-	
	플라워가든	55,950	-	1,110	-	1,110	-	4	-	1	-	
	정상전망대	3,490	3,490	660	660	1,320	1,320	1	1	2	2	
	전망대	7,430	-	740	-	1,480	-	1	-	2	-	
	세계민속촌	178,220	-	10,700	-	21,400	-	44	-	2	-	
	조각공원	25,940	-	670	-	1,140	-	3	-	1,2	-	
	청소년수련원	38,476.3	37,375.3	1,291.13	1,291.13	5,622.04	5,622.04	4	4	1~4	4	
	요양원	11,140	-	2,141.10	-	4,720.95	-	7	-	1,2,3	-	
	성동구수련원	4,746	4,718	612.61	612.61	920.34	920.34	1	1	2	2	
	수목원	-	688,066	-	12,500	-	12,500	-	58	-	3	
	해양과학관	-	19,332	-	4,000	-	4,000	-	6	-	3	
	연수시설	-	35,472	-	4,000	-	8,000	-	2	-	5	
	농어촌 휴양시설	-	40,254	-	12,500	-	25,000	-	15	-	5	
	장산민속촌	-	223,178	-	23,200	-	33,900	-	65	-	5	
공공편익시설	소계	376,693.4	281,522	500	1,051.50	1,000	3,217.2	1	5	-	-	
	도로	283,123.4	231,085	-	-	-	-	-	-	-	-	
	주차장	63,090	8,040	-	-	-	-	-	-	-	-	
	관리사무소/ 안내센터→ 관광안내센터	2,300	1,101	500	351.50	1,000	1,217.20	1	2	2	5	시설명 변경

시 설 명		부지면적(㎡)		건축면적(㎡)		건축물 연면적(㎡)		동수		층수		비고
		기 정	변 경	기 정	변 경	기 정	변 경	기정	변경	기정	변경	
	영구저류지	24,920	26,503	-	-	-	-	-	-	-	-	
	오수처리장	-	9,011	-	-	-	-	-	-	-	-	
	배수지	3,260	-	-	-	-	-	-	-	-	-	
	공공지원시설	-	5,782	-	700	-	2,000	-	3	-	3	
녹지		5,134,433	2,885,674.7	-	-	-	-	-	-	-	-	

※ 기정 : 광양만권경제자유구역청 고시 제2021-17호 화양지구 실시계획 변경(23차) 승인(2021.05.13.)

5. 골프장 실시계획 변경(변경)

5-1. 토지이용계획(변경)

구 분		면적(㎡)			구성비(%)			비 고
		기정	변경	증감	기정	변경	증감	
합 계		1,090,876.3	1,090,876.3	-	100.0	100.0	-	
체육시설	소계	239,334.0	239,334.0	-	22.0	22.0	-	
	그린	14,428.0	14,428.0	-	1.3	1.3	-	
	티	9,068.0	9,068.0	-	0.8	0.8	-	
	벙커	3,144.0	3,144.0	-	0.3	0.3	-	
	페어웨이	104,410.0	104,410.0	-	9.6	9.6	-	
	러프	107,525.0	107,525.0	-	9.9	9.9	-	
	연습그린	759.0	759.0	-	0.1	0.1	-	
건축시설	소계	8,887.0	9,765.0	증)878.0	0.8	0.9	증)0.1	
	클럽하우스	5,171.0	6,379.0	증)1,208.0	0.5	0.6	증)0.1	
	수처리실	217.0	-	감)217.0	-	-	-	
	카트창고	113.0	-	감)113.0	-	-	-	
	티하우스	359.0	359.0	-	-	-	-	
	관리동	3,027.0	3,027.0	-	0.3	0.3	-	
공공시설	소계	82,098.0	81,980.0	감)118.0	7.5	7.5	-	
	도로	6,155.0	6,037.0	감)118.0	0.6	0.6	-	
	카트도로	30,231.0	30,231.0	-	2.8	2.8	-	
	주차장	6,045.0	6,045.0	-	0.5	0.5	-	
	배수지(창고)	1,458.0	1,458.0	-	0.1	0.1	-	
	저류지	7,486.0	7,486.0	-	0.7	0.7	-	
	연못	30,723.0	30,723.0	-	2.8	2.8	-	
녹지	소계	760,557.3	759,797.3	감)760.0	69.7	69.6	감)0.1	
	원형보존녹지	331,765.9	331,765.9	-	30.4	30.4	-	
	조성녹지	428,791.4	428,031.4	감)760.0	39.3	39.2	감)0.1	

※ 기정 : 광양만권경제자유구역청 고시 제2016-28호 화양지구 실시계획 변경(17차) 승인(2016.12.15.)

5-2. 건축계획(변경)

구 분		건축면적(㎡)			건축연면적(㎡)			비 고
		기정	변경	증감	기정	변경	증감	
합 계		2,749.01	4,928.20	증)2,179.19	3,872.73	10,374.07	증)6,501.34	
클럽하우스		1,692.12	3,604.86	증)1,912.74	2,815.84	9,050.73	증)6,234.89	
수처리실		37.18	-	감)37.18	37.18	-	감)37.18	
카트창고		60.00	-	감)60.00	60.00	-	감)60.00	
티하우스	본동	112.19	112.19	-	112.19	112.19	-	
	캐디대기실	18.00	18.00	-	18.00	18.00	-	
관리동		709.52	1,073.15	증)363.63	709.52	1,073.15	증)363.63	
배수지(창고)		120.00	120.00	-	120.00	120.00	-	

※ 기정 : 광양만권경제자유구역청 고시 제2016-28호 화양지구 실시계획 변경(17차) 승인(2016.12.15.)

6. 힐&테라스콘도 실시계획 변경(변경)

6-1. 토지이용계획(변경)

구 분				면적(㎡)			구성비(%)			비 고
				기정	변경	증감	기정	변경	증감	
합계				98,437	75,719	감)22,718	100.0	100.0	-	
대지내	계			75,719	75,719	-	76.9	100.0	증)23.1	
	건축시설	소계		9,654	15,517	증)5,863	9.8	20.5	증)10.7	
		힐콘도	콘도 미니엄	6,818	15,517	증)5,863	6.9	20.5	증)10.7	
		테라스콘도		2,836			2.9			
	체육시설	소계		2,388	-	감)2,388	2.4	-	감)2.4	
		인피니트풀		1,909	-	감)1,909	1.9	-	감)1.9	건축시설 내 포함
		체육시설		479	-	감)479	0.5	-	감)0.5	
	공공시설	소계		63,677	60,202	증)1,678	64.7	79.5	증)14.8	
		도로 및 주차장		13,473	13,651	증)178	13.7	18.0	증)4.3	
		자전거주차장		-	156	증)156	-	0.2	증)0.2	
		잔미마당		3,990	-	감)2,944	4.0	-	감)4.0	건축시설 내 포함
		바다전망쉼터		153	153	-	0.2	0.2	-	
		보행자도로		7,462	4,310	감)3,152	7.6	5.7	증)1.9	
		해안산책로		2,679	3,672	증)993	2.7	4.9	증)2.2	
		환기시설		-	33	증)33	-	-	-	
		화장실		-	89	증)89	-	0.1	증)0.1	기존시설

구 분			면적(㎡)			구성비(%)			비 고
			기정	변경	증감	기정	변경	증감	
		샤워장	-	64	증)64	-	0.1	증)0.1	기존시설
		녹지	35,920	38,074	증)2,154	36.5	50.3	증)13.8	
대지외	소계		22,718	-	감)22,718	23.1	-	감)23.1	
	진입도로		16,443	-	감)16,443	16.7	-	감)16.7	
	국도77호선		2,200	-	감)2,200	2.2	-	감)2.2	
	녹지		4,075	-	감)4,075	4.2	-	감)4.2	

※ 기정 : 광양만권경제자유구역청 고시 제2021-8호 화양지구 실시계획 변경 승인(2021.03.04.)

6-2. 건축계획(변경)

구 분			건축개요			비 고
			기 정	변 경	증 감	
대지면적			75,719㎡	75,719㎡		
건축 면적	소계		10,190.41㎡	10,926.80㎡	증)736.39㎡	
	콘도		10,190.41㎡	10,817.95㎡	증)627.54㎡	
	화장실		-	57.37㎡	증)57.37㎡	기존
	샤워장		-	51.48㎡	증)51.48㎡	기존
건축 연면적	계		52,632.43㎡	58,734.81㎡	증)6,102.38㎡	
	콘도	소계	52,632.43㎡	58,630.57㎡	증)5,998.14㎡	
		지상	21,445.13㎡	21,869.27㎡	증)424.14㎡	
		지하	31,187.30㎡	36,761.30㎡	증)5,574㎡	
	회장실		-	52.76㎡	증)52.76㎡	기존
	샤워장		-	51.48㎡	증)51.48㎡	기존
구 조			철근콘크리트조	철근콘크리트조	-	
주용도			숙박시설(콘도미니엄)	숙박시설(콘도미니엄)	-	
건폐율			13.46%	14.43	증)0.97%	
용적률			28.32%	29.02%	증)0.70%	
최고높이			39.86m	39.825m	감)0.035m	
층 수			지상10층, 지하6층	지상10층, 지하6층	-	
객실수	소계		274실	274실	-	
	힐콘도		137실	137실	-	
	테라스콘도		137실	137실	-	

구 분		건축개요			비 고
		기 정	변 경	증 감	
주차대수	소계	443대	447대	증)4대	
	지상	295대	266대	감)29대	
	지하	148대	181대	증)33대	

※ 기정 : 광양만권경제자유구역청 고시 제2021-8호 화양지구 실시계획 변경 승인(2021.03.04.)

7. 공공시설용지에 관한 계획(변경)

7-1. 도시기반시설(변경)

❍ 도로 총괄표(변경)

류별		합 계			1 류			2 류			3 류		
		노선수	연장	면적 (㎡)	노선수	연장	면적 (㎡)	노선수	연장	면적 (㎡)	노선수	연장	면적 (㎡)
합계	기정	44	26,528	-	10	2,715	-	16	4,271	-	18	19,542	-
	변경	16	17,335	231,085	1	131	1,723	8	5,337	77,327	7	11,867	152,035
대로	기정	1	3,391	-	-	-	-	-	-	-	1	3,391	-
	변경	1	944	53,959	-	-	-	-	-	-	1	944	53,959
중로	기정	8	9,909	-	3	594	-	1	68	-	4	9,247	-
	변경	10	13,540	160,415	-	-	-	6	4,892	73,881	4	8,648	86,534
소로	기정	35	13,228	-	7	2,121	-	15	4,203	-	13	6,904	-
	변경	5	2,851	16,711	1	131	1,723	2	445	3,446	2	2,275	11,542

❍ 도로 결정(변경) 조서(변경)

구분	규 모				기능	연장 (m)	기점	종점	사용 형태	주요 경과지	최초 결정일	비고
	등급	류별	번호	폭원 (m)								
기정	대로	3	40	25	보조간선 도로	3,391	장수리 산82임 (중 1-99)	장수리 1163-1전 (군도21호선)	일반 도로	-	-	
변경	대로	3	40	25	보조간선 도로	944 (2,447)	대2-20 (장수리 259도)	시도21호선 (장수리 1188-3도)	일반 도로	화양 지구	-	( ) 지구외 도로
기정	중로	1	99	20	보조간선 도로	245	장수리 산82임 (대 3-40)	장수리 181전 (국지도22호선)	일반 도로	-	-	
변경	대로	2	20	20~30	주간선 도로	1,138	교통광장45 (안포리 산652임)	대3-40 (장수리 259도)	일반 도로	-	-	구역외 도로
폐지	중로	1	100	20	보조간선 도로	125	장수리 1075-4도 (대 3-40)	장수리 939-4도	일반 도로	-	-	
폐지	중로	1	101	20	보조간선 도로	224	안포리 628-1전 (국지도22호선)	안포리 623-63도 (국지도22호선)	일반 도로	-	-	

구분	규 모				기능	연장 (m)	기점	종점	사용 형태	주요 경과지	최초 결정일	비고
	등급	류별	번호	폭원 (m)								
폐지	중로	2	150	15	국지도로	68	장수리 653-3도 (대 3-40)	해면부 (소 2-1,239)	일반 도로	-	-	
신설	중로	2	1	15	보조간선 도로	2,690	대3-40 (장수리 399도)	장수리 1149-1답	일반 도로	-	-	
신설	중로	2	2	15	집산도로	289	대3-40 (장수리 1073-1도)	중2-1 (장수리 산249임)	일반 도로	-	-	
신설	중로	2	3	15	집산도로	1,288	중2-6 (장수리 464전)	중2-2 (장수리 산245임)	일반 도로	-	-	
신설	중로	2	4	15	집산도로	120	중2-1 (장수리 산186임)	중2-3 (장수리 산183-3임)	일반 도로	-	-	
신설	중로	2	5	15	집산도로	117	중2-1 (장수리 741-5전)	중2-3 (장수리 744전)	일반 도로	-	-	
신설	중로	2	6	15	집산도로	388	중2-1 (장수리 산155임)	소1-343 (장수리 637-6도)	일반 도로	-	-	
기정	중로	3	102	12	보조간선 도로	6,189 (1,729)	안포리 846-4전	이목리 산376-38도	일반 도로	-	-	( ) 지구외 도로
기정	중로	3	103	12	집산도로	2,200	장수리 230전 (중 3-105)	안포리 979전 (중3-102)	일반 도로	-	-	일부구간 폭원(m) 12~20
변경	중로	3	103	12	집산도로	2,200	중3-105 (장수리 275도	중3-102 (안포리 979도)	일반 도로	-	-	일부구간 폭원(m) 12~20
폐지	중로	3	104	12	집산도로	700	화동리 산297-1임 (중 3-102)	화동리 산324-1임	일반 도로	-	-	
기정	중로	3	105	12	집산도로	158	장수리 342전 (대 3-40)	장수리 274전 (중 3-103)	일반 도로	-	-	
변경	중로	3	105	12	집산도로	158	대3-40 (장수리 342도)	중3-303 (장수리 275도)	일반 도로	-	-	
기정	소로	1	343	10	국지도로	344	장수리 625-6도 (대 3-40)	장수리 473-3도	일반 도로	-	-	
변경	소로	1	343	10	국지도로	131	대3-40 (중수리 630도)	중2-6 (장수리 637-2도	일반 도로	-	-	
폐지	소로	1	344	10	국지도로	142	장수리 599전 (대 3-40)	장수리 541-2도	일반 도로	-	-	
폐지	소로	1	345	10	국지도로	765	중 2-150	-	일반 도로	-	-	해면부
폐지	소로	1	346	10	국지도로	148	소 1-345	소 1-345	일반 도로	-	-	해면부
기정	소로	1	347	10	국지도로	72	장수리 341-5전 (대 3-40)	장수리 358답	일반 도로	-	-	

구분	규 모				기능	연장 (m)	기점	종점	사용 형태	주요 경과지	최초 결정일	비고
	등급	류별	번호	폭원 (m)								
변경	중로	3	1	13	국지도로	101	대3-40 (장수리 367-20임)	장수리 361답	일반 도로	-	-	
폐지	소로	1	349	10	국지도로	420	안포리 산365임 (중 3-102)	안포리 산328임 (소 2-1,245)	일반 도로	-	-	
폐지	소로	1	350	8	국지도로	230	장수리 1074전 (대 3-40)	장수리 산240임 (소 2-1,241)	일반 도로	-	-	
폐지	소로	2	1234	8	국지도로	222	장수리 229-2전 (소 1-348)	장수리 236-1전	일반 도로	-	-	
폐지	소로	2	1235	8	국지도로	446	장수리 231-2전 (소 2-1,234)	장수리 산79임	일반 도로	-	-	
폐지	소로	2	1236	8	국지도로	83	장수리 산77임 (소 2-1,235)	장수리 산57임	일반 도로	-	-	
폐지	소로	2	1237	8	국지도로	38	장수리 산57임 (소 2-1,236)	장수리 산57임	일반 도로	-	-	
폐지	소로	2	1238	8	국지도로	200	장수리 265-1도 (소 2-1,248)	장수리 244-1전	일반 도로	-	-	
폐지	소로	2	1239	8	국지도로	87	장수리 228-4도 (소 2-1,238)	장수리 228-4도	일반 도로	-	-	
폐지	소로	2	1240	8	국지도로	242	중 2-150	-	일반 도로	-	-	해면부
폐지	소로	2	1241	8	국지도로	56	장수리 116.30전 (소 1-350)	장수리 116.30전	일반 도로	-	-	
기정	소로	2	1242	8	국지도로	295	장수리 308-1도 (대 3-40)	장수리 1416도	일반 도로		-	
변경	소로	2	1242	8	국지도로	295	대3-20 (장수리 310도)	장수리 1416도	일반 도로	-	-	구역외 도로
폐지	소로	2	1243	8	국지도로	798	안포리 산288임 (소 2-1,244)	안포리 산56-3임	일반 도로	-	-	
폐지	소로	2	1244	8	국지도로	301	안포리 산294임 (중 3-102)	안포리 산56-9임	일반 도로	-	-	
폐지	소로	2	1245	8	국지도로	743	안포리 산277임 (소 3-997)	안포리 산270임	일반 도로	-	-	
기정	소로	2	1246	9.5	국지도로	290	안포리 630-60	안포리 산565-3	일반 도로	-	-	부체 도로
폐지	소로	2	1247	8	국지도로	247	장수리 229-3도 (중 3-103)	장수리 산84임	일반 도로	-	-	
기정	소로	2	1248	8	국지도로	155	장수리 233-1도 (중 3-103)	장수리 259임 (대 3-40)	일반 도로	-	-	
변경	소로	2	1248	8	국지도로	155	중2-103 (장수리 233-1도)	대3-40 (장수리 259도)	일반 도로	-	-	

구분	규 모				기능	연장 (m)	기점	종점	사용 형태	주요 경과지	최초 결정일	비고
	등급	류별	번호	폭원 (m)								
폐지	소로	3	992	6	국지도로	330	소 1-345	-	일반 도로	-	-	해면부
폐지	소로	3	993	6	국지도로	273	안포리 산426임 (중 3-103)	안포리 산399-2임 (소 3-995)	일반 도로	-	-	
폐지	소로	3	994	6	국지도로	38	안포리 산396임 (소 3-995)	안포리 산396임	일반 도로	-	-	
폐지	소로	3	995	6	국지도로	416	안포리 산396임	안포리 945-3전	일반 도로	-	-	
폐지	소로	3	996	6	국지도로	259	안포리 산325임 (소 1-349)	안포리 1016답	일반 도로	-	-	
폐지	소로	3	997	6	국지도로	188	안포리 산277임 (소 2-1245)	안포리 산284-2임	일반 도로	-	-	
폐지	소로	3	998	6	국지도로	964	안포리 산585-1임 (중1-101)	안포리 산570임	일반 도로	-	-	
폐지	소로	3	999	6	국지도로	119	화동리 산302-4임 (중 3-104)	화동리 산293-1임	일반 도로	-	-	
폐지	소로	3	1000	6	국지도로	103	이목리 산349임 (중3-102)	이목리 산349임	일반 도로	-	-	
기정	소로	3	1001	5	국지도로	187	중3-102 (화동리 산287-1임)	소3-1002 (화동리 산287-3임)	일반 도로	-	-	
기정	소로	3	1002	5	국지도로	3,812	안포리 산410임 (소 2-1245)	화동리 287-3임 (중 3-102)	일반 도로	-	-	
변경	소로	3	1002	5	국지도로	2,088	중3-102 (화동리 287-6도)	안포리 산320-3임	일반 도로	-	-	
폐지	소로	3	1003	6	국지도로	191	해면부 (소 2-1240)	해면부 (소 1-345)	일반 도로	-	-	
폐지	소로	3	1004	5	국지도로	24	장수리 236전 (중 3-103)	장수리 236-1전 (소2-1234)	일반 도로	-	-	

❍ 도로 변경사유서

변경전 도로명	변경후 도로명	변경내용	변경사유
대로3-40	대로3-40	•선형변경 및 연장축소 - L=3,391m→944m 감)2,447m	•국도77호선 개설현황 반영으로 도로 선형변경 •장등마을 일원 제척에 따른 도로 편입구간 감소
중로1-99	대로2-20	•도로명 변경 - 중로1-99→대로2-20	•국도77호선 개설현황 반영
중로1-100	-	•도로 폐지	•자매마을 일원 제척에 따른 도로 폐지
중로1-101	-	•도로 폐지	•국지도22호선 개설현황 반영으로 도로 폐지

변경전 도로명	변경후 도로명	변경내용	변경사유
-	중로2-1	•도로 신설	•화양지구 해양힐링파크 개발사업 반영에 따른 도로 신설
-	중로2-2	•도로 신설	•화양지구 해양힐링파크 개발사업 반영에 따른 도로 신설
-	중로2-3	•도로 신설	•화양지구 해양힐링파크 개발사업 반영에 따른 도로 신설
-	중로2-4	•도로 신설	•화양지구 해양힐링파크 개발사업 반영에 따른 도로 신설
-	중로2-5	•도로 신설	•화양지구 해양힐링파크 개발사업 반영에 따른 도로 신설
-	중로2-6	•도로 신설	•화양지구 해양힐링파크 개발사업 반영에 따른 도로 신설
중로2-150	-	•도로 폐지	•화양지구 해면부 제척에 따른 도로 폐지
중로3-103	중로3-103	•기점 변경 - 장수리 230전(중3-105) →중3-105(장수리 275도) •종점 변경 - 안포리 979전(중3-102) →중3-102(안포리 979도)	•지적현황 반영에 따른 기종점 변경 - 선형변경 없음
중로3-104	-	•도로 폐지	•산전마을 일원 제척에 따른 도로 폐지
중로3-105	중로3-105	•선형변경	•국도77호선 개설현황 반영으로 도로 선형변경
소로1-343	소로1-343	•선형변경 및 도로 축소 - L=344m→131m 감)213m	•국도77호선 개설현황 반영으로 도로 선형변경 •화양지구 개발계획 변경에 따른 도로 축소
소로1-344	-	•도로 폐지	•장척마을 일원 제척에 따른 도로 폐지
소로1-345	-	•도로 폐지	•화양지구 해면부 제척에 따른 도로 폐지
소로1-346	-	•도로 폐지	•화양지구 해면부 제척에 따른 도로 폐지
소로3-347	중로3-1	•폭원 및 연장확대 - B=10m→13m 증)3m - L=72m→101m 증)29m	•콘도미니엄 원활한 진출입을 위해 폭원 및 연장확대
소로1-349	-	•도로 폐지	•화양지구 테마파크 제척에 따른 도로 폐지
소로1-350	-	•도로 폐지	•화양지구 해양힐링파크 개발사업 반영에 따른 도로 폐지
소로2-1234	-	•도로 폐지	•화양지구 요양병원 일원 제척에 따른 도로 폐지
소로2-1235	-	•도로 폐지	•화양지구 요양병원 일원 제척에 따른 도로 폐지
소로2-1236	-	•도로 폐지	•화양지구 요양병원 일원 제척에 따른 도로 폐지
소로2-1237	-	•도로 폐지	•화양지구 요양병원 일원 제척에 따른 도로 폐지
소로2-1238	-	•도로 폐지	•화양지구 상가 개발사업 반영에 따른 도로 폐지
소로2-1239	-	•도로 폐지	•화양지구 요양병원 일원 제척에 따른 도로 폐지
소로2-1240	-	•도로 폐지	•해면부 제척에 따른 도로 폐지
소로2-1241	-	•도로 폐지	•화양지구 해양힐링파크 개발사업 반영에 따른 도로 폐지
소로2-1242	소로2-1242	•선형변경	•국도77호선 개설현황 반영으로 도로 선형변경
소로2-1243	-	•도로 폐지	•화양지구 테마파크 제척에 따른 도로 폐지

변경전 도로명	변경후 도로명	변경내용	변경사유
소로2-1244	-	•도로 폐지	•화양지구 테마파크 제척에 따른 도로 폐지
소로2-1245	-	•도로 폐지	•화양지구 테마파크 제척에 따른 도로 폐지
소로2-1247	-	•도로 폐지	•화양지구 요양병원 일원 제척에 따른 도로 폐지
소로2-1248	소로2-1248	•선형변경	•국도77호선 개설현황 반영으로 도로 선형변경
소로3-992	-	•도로 폐지	•화양지구 해면부 제척에 따른 도로 폐지
소로3-993	-	•도로 폐지	•화양지구 골프장 확장에 따른 도로 폐지
소로3-994	-	•도로 폐지	•화양지구 골프장 확장에 따른 도로 폐지
소로3-995	-	•도로 폐지	•화양지구 골프장 확장에 따른 도로 폐지
소로3-996	-	•도로 폐지	•화양지구 테마파크 제척에 따른 도로 폐지
소로3-997	-	•도로 폐지	•화양지구 테마파크 제척에 따른 도로 폐지
소로3-998	-	•도로 폐지	•화양지구 장산민속촌 개발사업 반영에 따른 도로 폐지
소로3-999	-	•도로 폐지	•산전마을 일원 제척에 따른 도로 폐지
소로3-1000	-	•도로 폐지	•화양지구 수목원 개발사업 반영에 따른 도로 폐지
소로3-1002	소로3-1002	•도로 축소 - L=3,812m→2,088m 감)1,724m	•화양지구 요양병원 및 향토유적 일원 제척에 따른 도로 축소
소로3-1003	-	•도로 폐지	•화양지구 해면부 제척에 따른 도로 폐지
소로3-1004	-	•도로 폐지	•화양지구 요양병원 일원 제척에 따른 도로 폐지

7-2. 공공편익시설(변경)

구 분	면적(㎡)			비 고
	기정	변경	증감	
계	93,570	50,437	감)43,133	
주차장	63,090	8,040	감)55,050	
관리사무소 및 안내센터→ 관광안내센터	2,300	1,101	감)1,199	
영구저류지	24,920	26,503	증)1,583	
오수처리장	-	9,011	증)9,011	
배수지	3,260	-	감)3,260	
공공지원시설	-	5,782	증)5,782	

8. 단계별 시행계획(변경)

❍ 기 정

구 분	주 요 시 설		비 고
1단계(2016년)	운동오락시설	•골프장B	
2단계(2017년)	공공편익시설	•내부간선도로	
3단계(2021년)	숙박시설	•힐&테라스콘도	
	휴양문화시설	•청소년수련원(1단계), 성동구수련원	
4단계(2024년)	숙박시설	•컨벤션호텔, 단독세대형콘도, 힐&테라스콘도, 골프호텔, 별장형호텔, 가족호텔, 휴양콘도A/B, 별장형콘도A/B/C, 펜션A/B	
	상가시설	•해안상가, 상가A/B/C/D/E	
	운동오락시설	•골프장A, 스포츠전지훈련센타, 마리나(육상계류장), 요트수리소, 마린스포츠센터, 산악레저월드, 케이블카	
	휴양문화시설	•아쿠아파크, 해양전망대, 연수원, 스파, 플라워가든, 정상전망대, 전망대, 세계민속촌, 조각공원, 청소년수련원(2단계)	
	공공편익시설	•관리사무소 및 안내센터	

❍ 변 경

구 분	주 요 시 설		비 고
1단계(2016년)	운동오락시설	•골프장(18홀), 영구저류지A	준공
2단계(2017년)	공공편익시설	•내부간선도로	준공
3단계(2021년)	휴양문화시설	•청소년수련원	준공
4단계(2024년)	숙박시설	•컨벤션호텔, 오션호텔, 단독세대형콘도, 힐&테라스콘도, 별장형콘도A, 힐링펜션, 예술인펜션, 복합힐링타운	
	상가시설	•상가A, 상가C, 상가D	
	운동오락시설	•골프장(9홀), 힐링레져, 모노레일	
	휴양문화시설	•정상전망대, 성동구수련원, 수목원, 해양과학관, 연수시설, 농어촌휴양시설, 장산민속촌	
	공공편익시설	•도로, 주차장, 영구저류지C, 오수처리장, 관광안내센터, 공공지원시설	

9. 단계별 실시계획(변경)

❍ 기 정

준공시기	준공시설(면적/사업량)		비 고
1단계(2016년)	운동오락시설	•골프장B(1,090,876.3㎡)	
2단계(2017년)	공공편익시설	•내부간선도로(L=8.33km, B=12m, 2차선)	
3단계(2021년)	휴양문화시설	•청소년수련원 1단계(37,375.3㎡), 성동구수련원(4,746㎡)	
4단계(2024년)	숙박시설	•컨벤션호텔(65,450㎡), 단독세대형콘도(47,643㎡), 힐&테라스콘도(95,743㎡), 골프호텔(28,990㎡), 별장형호텔(52,140㎡), 가족호텔(11,350㎡), 휴양콘도A(40,180㎡), 휴양콘도B(88,550㎡), 별장형콘도A(66,120㎡), 별장형콘도B(42,930㎡), 별장형콘도C(94,100㎡), 펜션A(21,584㎡), 펜션B(21,860㎡)	
	상가시설	•해안상가(30,420㎡), 상가A(16,931㎡), 상가B(44,930㎡), 상가C (15,660㎡), 상가D(15,170㎡), 상가E(20,215)	
	운동오락시설	•골프장A(1,007,380㎡), 스포츠전지훈련센타(100,920㎡), 마리나(육상계류장11,260㎡), 요트수리소(2,030㎡), 마린스포츠센타(3,550㎡), 산악레저월드(93,870㎡), 케이블카(6,270㎡)	
	휴양문화시설	•아쿠아파크(48,310㎡), 해양전망대(8,390㎡), 연수원(62,820㎡), 스파(69,100㎡), 플라워가든(55,950㎡), 정상전망대(3,490㎡), 전망대(7,430㎡), 세계민속촌(178,220㎡), 조각공원(25,940㎡), 청소년수련원 2단계(1,101㎡)	
	공공편익시설	•관리사무소 및 안내센터(2,300㎡)	

❍ 변 경

준공시기	준공시설(면적/사업량)		비 고
1단계 (2016년)	운동오락시설	•골프장B(18홀 1,081,553.3㎡), 영구저류지A(9,323㎡)	
2단계 (2017년)	공공편익시설	•내부간선도로(L=8.33km, B=12m, 2차선),	
3단계 (2021년)	휴양문화시설	•청소년수련원(37,375.3㎡)	
4단계 (2024년)	숙박시설	•컨벤션호텔(58,749㎡), 오션호텔(33,361㎡) 단독세대형콘도(43,113㎡), 힐&테라스콘도(75,719㎡) 별장형콘도A(66,120㎡) 힐링펜션(27,018㎡), 예술인펜션(57,638㎡) 복합힐링타운(156,180㎡)	
	상가시설	•상가A(51,320㎡), 상가C(25,289㎡), 상가D(26,103㎡)	
	운동오락시설	•골프장(27홀 1,518,821㎡) 힐링레져(33,271㎡), 모노레일(27,994㎡)	
	휴양문화시설	•정상전망대(3,490㎡), 성동구수련원(4,718㎡) 수목원(688,066㎡), 해양과학관(19,332㎡) 연수시설(35,472㎡), 농어촌휴양시설(40,254㎡) 장산민속촌(223,178㎡)	
	공공편익시설	•도로, 주차장(8,040㎡), 관광안내센터(1,101㎡) 영구저류지B(17,180㎡), 오수처리장(9,011㎡) 공공지원시설(5,782㎡)	

10. 법 제9조 제4항에 따른 지구단위계획(변경) : 붙임2

11. 법 제11조 제1항 각 호에 따라 의제되는 인·허가 등이 있는 경우 그 내용 : 변경

○ 「체육시설의 설치·이용에 관한 법률」제12조에 따른 체육시설 사업계획 변경 : 게재생략

○ 「관광진흥법」 제15조에 따른 관광숙박업 사업계획 변경 : 게재생략

○ 「관광진흥법」 제54조에 따른 관광단지 조성계획 변경 : 붙임1

○ 「국토의 계획 및 이용에 관한 법률」 제30조에 따른 도시관리계획 변경 : 붙임2

12. 개발사업 시행자의 성명과 주소(변경)

12-1. 화양지구 간선도로 개설공사 외 사업시행자(변경)

구 분	명칭·주소·성명	
	기정	변경
사업시행자 명칭	주식회사에이치제이매그놀리아 용평디오션호텔앤리조트	주식회사에이치제이매그놀리아 용평디오션호텔앤리조트
사업시행자 주소	전라남도 여수시 소호로 295(소호동)	전라남도 여수시 소호로 295(소호동)
대표자 성명	신달순	유광현

12-2. 화양지구 간선도로 개설공사 사업시행자(변경)

구 분	명칭·주소·성명	
	기정	변경
사업시행자 명칭	전라남도, 주식회사에이치제이매그놀리아 용평디오션호텔앤리조트	전라남도, 주식회사에이치제이매그놀리아 용평디오션호텔앤리조트
사업시행자 주소	전라남도 무안군 삼향읍 오룡길 1, 전라남도 여수시 소호로 295(소호동)	전라남도 무안군 삼향읍 오룡길 1, 전라남도 여수시 소호로 295(소호동)
대표자 성명	전라남도지사, 신달순	전라남도지사, 유광현

13. 위치도, 실시계획 평면도 및 용지도(변경) : 게재생략

14. 계획평면도와 개략 설계도서(변경) : 게재생략

15. 자금계획과 이를 증명할 수 있는 서류(변경)

15-1. 사업비 총괄(변경)

구 분	사업비(억원)			비 고
	기정	변경	증감	
계	14,159	10,524	감)3,635	
국 비	735	537	감)198	
지방비	1,051	852	감)199	
민 자	12,373	9,135	감)3,238	

15-2. 재원조달방법(변경)

구 분	합계		공공자본(억원)						민간자본(억원)					
	기정	변경	소계		국비		지방비		소계		국내		외국	
			기정	변경	기정	변경	기정	변경	기정	변경	기정	변경	기정	변경
계	14,159	10,524	1,786	1,389	735	537	1,051	852	12,373	9,135	5,408	8,521	6,965	614
보상비 및 설계·감리비	2,081	1,109	94	94	47	47	47	47	1,987	1,015	969	1,015	1,018	-
기반시설 공사비	2,441	2,071	1,665	1,295	675	490	990	805	776	776	300	300	476	476
관광시설 공사비	9,637	7,344	27	-	13	-	14	-	9,610	7,344	4,139	7,206	5,471	138

15-3. 연차별 재원조달계획

❍ 기 정

구 분	계	~2016	2017년	2018년	2019년	2020년
계	14,159	1,860	525	2,074	3,437	6,263
자기자본(억원)	5,463	1,860	525	807	968	1,303
분양수입(억원)	1,731	-	-	372	782	577
투자유치(억원)	6,965	-	-	895	1,687	4,383

❍ 변 경

구 분	계	~2020	2021년	2022년	2023년	2024년
계	10,524	2,036	59	1,345	2,615	4,469
자기자본(억원)	4,783	1,987	59	1,133	716	888
분양수입(억원)	1,640	-	-	-	901	739
투자유치(억원)	4,101	49	-	212	998	2,842

16. 개발사업 시행지역안의 토지 등의 매수·보상계획 및 주민의 이주대책에 관한 서류(변경)

16-1. 토지 등의 취득 및 보상방법(변경없음)

❍ 보상가격은 「부동산 가격공시 및 감정평가에 관한 법률」에 의거 2인 이상의 감정평가업자에게 평가를 의뢰하여 평가한 가격의 산술평균치로 하며 「공익사업을 위한 토지 등의 취득 및 보상에 관한 법률」에 의거 협의에 의한 취득 및 보상을 원칙으로 하고 협의가 성립되지 아니하거나 협의를 할 수 없는 경우에는 공용 수용함

16-2. 용지의 취득 및 보상계획(변경)

구 분		수량		추진계획	비고
		필지수	면적(㎡)		
계	기정	2,935	8,967,280	•환매대상필지/이전소유자 : 85필지/59인 - 2006.05.04.이후 취득한 토지 - 협의취득 75필지, 매매 10필지 - 등기부등본 기준 - 면적 : 700,657㎡ •환매토지 취득일 당시의 토지소유자 또는 그 포괄승계인에게 환매 진행	
	변경	1,766	6,434,744		
1. 사유지					
•협의 매수 •협의불성립 및 불능토지 ⇒ 수용	기정	2,061	8,313,201	•사업지구별 구분 매입 진행 •매입시기 : 각 사업지구별 사업계획승인 전까지 협의 매수 •미등기 및 상속불능토지 : 수용 •협의매수 불능토지 : 수용	
	변경	1,366	6,022,742		
2. 국·공유지					
•무상귀속 (도, 구, 제, 유)	기정	153	69,228	•사업 준공시 무상귀속 조치	
	변경	61	13,248		
•유상취득	기정	53	45,702	•협의 매수	
	변경	28	15,240		
•성동구수련원	기정	3	4,746		성동구청
3. 기타(기반시설 등)					
•국도77호선 및 내부간선도로	기정	653	536,826		
	변경	307	378,670		
•국지도22호선 및 세포제 구간	기정	2	534		국지도 22호선제척
	변경	1	98		

16-2. 화양지구 외부진입도로(변경없음)

구 분	수량		추진계획	비고
	필지수	면적(㎡)		
합 계	100	80,309		가지번 제외
1. 사유지 •협의 매수 •협의불성립 및 불능토지 ⇒ 수용	8	1,509	•토지소유자와 협의매수 원칙 : 수용재결 신청 전까지 협의매수 •미등기 및 상속불능토지와 협의매수 불능토지 : 수용	
2. 국·공유지	92	78,800	•사업 준공시 무상귀속 조치	

16-3. 이주대책 : 해당사항 없음

16-4. 분묘처리에 관한 계획(변경없음)

❍ 분묘개장 공고를 중앙일간신문을 포함한 2 이상의 일간신문에 2회이상 공고후 사업시행자 임의개장(「장사 등에 관한 법률」 제23조 및 동법 시행규칙 제14조)

16-5. 토지소유자 또는 이해관계인에 대한 서류의 공시송달(변경없음)

가. 공시송달사유

❍ 토지소유자 및 이해관계인의 주소 또는 거소가 불명하거나 부득이한 사유로 서류의 송달이 불가능한 경우

나. 공시송달방법

❍ 중앙 및 당해 지방의 일간신문 각 1개지에 1회 이상 공고함과 동시에 「공익사업을 위한 토지등의 취득 및 보상에 관한 법률 시행령」 제4조에 의거 광양만권경제자유구역청의 게시판에 공고

16-6. 환매토지 처분계획(신설)

가. 환매기준

❍ 환매근거 : 「공익사업을 위한 토지 등의 취득 및 보상에 관한 법률」(토지보상법) 제91조(환매권) 및 제92조(환매권의 통지 등)

❍ 환매기간 : 사업의 폐지·변경고시가 있는 날로부터 10년

- 환매권자는 환매권 통지를 받은 날 또는 공고한 날부터 6개월이 지난 후에는 환매권을 행사하지 못함(토지보상법 제92조제2항)

❍ 환매금액 : 사업시행자와 환매권자가 서로 협의

- 당초 보상받았던 금액 + 기타 경비(세금 등)
- 토지의 가격이 취득일 당시에 비하여 현저히 변동된 경우 환매금액에 대하여 서로 협의하되, 협의가 성립되지 아니하면 그 금액의 증감을 법원에 청구하여 결정
- 익산지방국토관리청의 화양지구 내 국도77호선 환매방식을 준용하여 감정평가 금액으로 결정

❍ 환매대상 : 사업시행자가 사업인정고시일(2006.05.04.) 이후 취득한 토지

- 공익사업에 필요한 토지의 협의취득, 수용의 등기가 되었을 때
- 일반매매 및 임의경매로 취득하여 등기가 되었을 때

❍ 환매기준일 : 2006년 5월 4일

나. 환매권의 통지

❍ 환매토지 취득일 당시의 토지소유자 또는 그 포괄승계인에게 우편 통지

❍ 전국을 보급지역으로 하는 일간신문 공고

❍ 광양만권경제자유구역청, 여수시, 화양면사무소 게시판에 7일 이상 게시

다. 환매권 행사 제한

❍ 환매권 통지를 받은 날 또는 공고를 한 날부터 6개월이 지난 후

17. 개발사업으로 조성되는 토지 및 시설의 사용·수익·관리 및 처분에 관한 계획서(변경)

17-1. 근거규정(변경없음)

○ 경제자유구역의 지정 및 운영에 관한 특별법 제9조의7

○ 경제자유구역의 지정 및 운영에 관한 특별법 시행령 제11조의4

○ 경제자유구역 개발지침 제20조(산업통상자원부고시 제2018-188호)

17-2. 조성토지 처분방법 및 가격기준(변경)

가. 일반적 처분기준

1) 상업시설용지

○ 「부동산 가격공시 및 감정평가에 관한 법률」에 따른 감정평가업자가 평가한 금액

○ 경쟁입찰(최고가 낙찰) 방법으로 처분

2) 관광시설용지

○ 개발사업시행자가 정한 금액

○ 경쟁입찰(최고가 낙찰) 방법으로 처분

3) 공공시설용지

○ 조성원가 이하의 금액으로 개발사업시행자가 시·도지사와 협의하여 정하는 금액

○ 경쟁입찰(추첨) 방법으로 처분

나. 특별공급기준(수의계약)

❍ 다음의 경우에는 수의계약 방법에 의하여 처분 가능함(지침 제23조)

① 도로·학교·공원·공용의 청사 등 일반에게 공급할 수 없는 공공시설용지를 관계 법령에 의하여 당해 공공시설을 설치할 수 있는 자에게 공급하는 경우

② 「공익사업을 위한 토지 등의 취득 및 보상에 관한 법률」 제78조에 의한 이주대책으로 공급하는 경우

③ 개발대상지역내에 소재하는 건축물 등의 시설물로서 존치시설물의 유지관리에 소요되는 최소범위 안의 토지 등을 공급하는 경우

④ 「공익사업을 위한 토지 등의 취득 및 보상에 관한 법률」에 의한 협의에 응하여 그가 소유하는 당해 개발사업지역 안의 토지 등의 전부를 개발사업시행자에게 양도한 자(경제자유구역 지정 고시일 이전부터 토지를 소유한 경우에 한하되 그 이후에 토지를 소유한 경우로서 당해 개발사업지역내 토지의 종전 소유자로부터 그 토지의 전부를 취득한 경우와 법원의 판결 또는 상속에 의하여 토지를 취득한 경우를 포함한다)에게 조성토지를 공급하는 경우

⑤ 지형조건 및 다양한 시설용도 등을 고려하여 복합적이고 입체적인 개발이 필요한 구역에 대하여 세부개발계획에 대한 공모 또는 투자자 모집 공모에서 선정된 자에게 공급하는 경우

⑥ 법면부지 등 토지이용도가 현저히 낮은 토지를 공급하는 경우와 입지조건 및 토지 등의 성격에 비추어 인접 토지 등의 소유자에게 공급하는 것이 불가피하다고 개발사업시행자가 인정하는 경우

⑦ 국가 또는 관할 지방자치단체 등 관계 행정기관의 요청이 있는 경우

⑧ 공공시행자가 대행개발사업자가 부담한 사업비 및 공사비 등을 조성토지로 현물 지급할 필요가 있는 경우

다. 무상양여(변경)

○ 공공시설용지 중 도시계획도로, 공원, 저류지, 오수처리장, 배수지에 대해서는 관리기관에 무상으로 양여함(관리기관 무상양여 협의결과에 따라 변경 가능)

라. 외국인투자유치 특례

○ 경제자유구역사업의 취지를 고려하여 외국인투자자의 경영조건 조성과 투자유치를 위하여 조성토지를 감정가격 이하 또는 조성원가 이하로 외국인투자자에게 우선 공급

17-3. 처분대상자의 자격기준(변경없음)

가. 원칙

○ 처분대상토지의 일반적인 자격은 일반실수요자를 대상으로 하되 외국인투자자에게 우선 공급할 수 있도록 하고, 일반실수요자에게 공급할 수 없는 학교·공공업무시설 등 특정용도의 토지는 국가·지방자치단체에 공급함

나. 예외

○ 처분대상 토지 중 개발 사업지구 내 토지 등 보상과 관련하여 공급하는 이주자 택지·협의양도인 택지·생활대책용 상가 용지 등과 사업시행자의 개발사업시행 상 필요한 경우에는 공급받을 수 있는 자를 제한하여 처분

17-4. 처분 및 투기 방지대책(변경없음)

가. 처분시기

○ 실시계획 승인 후 공급착수하되 토지용도별 특성에 따라 순차적으로 처분함

나. 처분조건

○ 필요한 경우 지정용도 사용을 촉진하기 위하여 지정용도사용조건을 부여하고, 특히 외국인투자자에게 처분가격 등 특례를 적용하여 공급하는 경우에는 지정용도 사용의무 및 전매방지 등을 위하여 환매특약 등 조건을 부여할 수 있음

다. 투기방지대책

○ 조성토지의 매수자는 개발사업 지구의 실시계획 및 지구단위계획에서 정하는 내용에 따라야 하며, 필요한 경우 지정용도 사용을 촉진하기 위하여 지정용도 사용조건을 부여하고, 특히 외국인 투자자에게 처분가역 등 특례를 적용하여 공급하는 경우에는 지정용도 사용의무 및 전매방지 등을 위하여 환매특약 등 조건을 부여할 수 있음

17-5. 대금(선수금) 납부에 관한 사항(변경없음)

가. 선수금을 받는 시기

○ 법 제8조의3제1항제1호부터 제4호에 해당하는 개발사업시행자(이하 “공공시행자“라 한다)인 경우 실시계획의 승인을 받고 개발사업시행에 따른 재원조달에 장애가 없어야 선수금을 받을 것임

○ 공공시행자의 출자비율이 100분의 20 이상인 경우에는 실시계획의 승인을 받은 후

실시계획 승인 면적의 100분의 30 이상의 토지에 대한 소유권을 확보(사용동의를 포함한다)한 후 선수금을 받을 것임

○ 실시계획 승인 면적의 100분의 30 이상의 토지에 대한 소유권 확보(사용동의 포함) 이후

- 국책사업 등을 위하여 국가 또는 지방자치단체 등 관계 행정기관의 요청이 있는 경우 예외

○ 공급하고자 하는 토지 등에 대한 소유권을 확보하고 당해 토지에 설정된 저당권 말소 이후

○ 공급하고자 하는 토지 등에 대한 용지조성공사 착공 이후

○ 공급계약 불이행시 선수금의 환불을 담보하기 위하여 보증서 등(「국가를 당사자로 하는 계약에 관한 법률」 제37조제2항의 규정에 의한 지급보증서·상장증권·보증보험증권·정기예금증서·수익증권 등을 말한다. 이하 같다)을 시·도지사에게 제출할 것

- 이 경우 보증 또는 보험 금액은 선수금에 그 금액에 대한 보증 또는 보험기간에 해당하는 약정이자 상당액을 가산한 금액 이상으로 하고, 사업기간을 연장하는 때에는 당초의 보증 또는 보험 기간에 그 연장하고자 하는 기간을 가산한 기간을 보증 또는 보험 기간으로 하는 보증서 등으로 하되 보증 또는 보험 기간의 개시일은 선수금을 받은 날 이전으로 하고 그 종료일은 준공예정일부터 1월 이상이어야 함.

○ 시·도지사는 공공시행자가 아닌 개발사업시행자가 공급계약의 내용대로 이행하지 아니하거나 개발사업시행자의 파산 등(「채무자 회생 및 파산에 관한 법률」 제6조의 규정에 의한 회생절차폐지의 결정, 회생절차개시신청의 기각결정, 회생계획 인가 전 회생절차폐지결정 및 회생계획불인가결정을 포함한다)으로 사업을 이행할 능력이 없다고 인정하는 경우에는 당해 개발사업의 준공 전에 보증서 등을 선수금의 환불을 위하여 사용할 수 있음

○ 담보의 제공 : 공사완료의 공고 전에 미리 토지를 공급하거나 시설물을 이용하게 한 후에는 당해 토지를 담보로 제공하지 않을 것임

17-6. 원형지 공급기준(신설)

가. 원형지 공급에 관한 사항

1) 사업시행자는 화양지구의 활성화를 위해 필요한 경우 개발계획에 따라 원형지[기반시설(전기·상하수도 등) 공급 가능한 자연 상태의 부지(진입도로 등 시설물 유지관리에 필요한 사항은 수요자 개발)]를 공급받아 개발하려는 자(이하, “원형지개발자”)에게 공급하여 개발하게 할 수 있다. 이 경우 공급될 수 있는 원형지의 면적은 화양지구 전체 토지면적의 3분의 1 이내로 한정한다.

2) 사업시행자는 “1)”에 따라 원형지를 공급하려는 경우에는 원형지 공급계획을 작성하여 광양만권경제자유구역청장(이하, “승인권자”)의 승인을 받아야 한다. 공급계획을 변경하려는 경우에도 또한 같다.

3) 사업시행자는 원형지개발자로부터 세부계획을 제출받아 이를 실시계획의 내용에 반

영하여야 한다.

4) 사업시행자는 “2)”에 따라 원형지에 대한 공급계획을 승인받으려는 경우에는 다음 각 사항을 적은 공급계획서에 공급대상 원형지의 경계를 명시한 지형도면을 첨부하여 승인권자에게 제출하여야 한다.
   ① 공급대상 원형지의 위치·면적 및 공급목적
   ② 원형지개발자에 관한 사항
   ③ 원형지 인구수용계획, 토지이용계획, 교통처리계획, 환경보전계획, 주요 기반시설의 설치계획 및 그 밖의 원형지 사용계획 등을 포함하는 원형지개발계획
   ④ 원형지 사용조건
   ⑤ 예상 공급가격 및 주요 계약조건
   ⑥ 그 밖에 승인권자가 원형지의 원활한 공급을 위하여 필요하다고 인정하는 사항
5) 원형지개발자의 선정은 공모의 방법으로 하며 2인 이상의 복수 응찰인 경우에 선정한다. 다만, 2회 이상 유찰된 경우에는 단독 응찰인 경우를 포함하여 수의계약의 방법으로 할 수 있다.
6) 원형지 공급가격은 원형지 감정평가액에 사업시행자가 원형지에 설치한 기반시설 등의 공사비를 더한 금액을 기준으로 사업시행자와 원형지개발자가 협의하여 결정한다.
7) 원형지개발자는 원형지에 대한 시설물 준공일로부터 5년 이내에는 원형지 및 시설물을 매각할 수 없다. 단, 분양의 경우에는 예외로 한다.
8) 사업시행자와 원형지개발자의 업무범위는 공급계약에서 정하되, 사업시행자는 원형지 조성을 위한 인·허가 등의 신청 등 관계 법령에 따른 업무를 담당한다.
9) “5)”에 따라 선정된 원형지개발자의 지위는 계약이행보증금을 납부 또는 보증서를 제출함으로써 갖는다.

나. 계약이행보증

1) 원형지개발자는 사업계약의 이행을 보증하기 위하여 토지가격의 100분의 10을 사업계약 체결일로부터 10일 이내(시중은행 영업일 기준)에 사업시행자에게 납부 또는 보증서를 제출하여야 한다.
   ① 현금(체신관서 또는 「은행법」의 적용을 받는 금융기관이 발행한 자기앞수표 포함)
   ② 「자방자치단체를 당사자로 하는 계약에 관한 법률 시행령」 제37조제2항에 따른 보증서
2) 계약이행보증금의 보증기간은 사업계약 체결일로부터 세부계획서에서 제시한 사업종료일 이후 30일까지로 한다.(단, 사업기간이 연장될 경우 연장된 기간에 대해 보증서를 변경 또는 추가로 제출하여야 한다.)
3) 원형지개발자가 사업계약에 따라 사업을 완료하여 시설물이 준공된 경우 사업시행자는 준공일로부터 10일 후(시중은행 영업일 기준)에 계약이행보증금을 반환한다. (단, 계약이행보증금에 대한 이자는 지급하지 아니한다.)

4) 원형지개발자가 자신의 귀책사유로 인하여 사업계약 내용을 이행하지 못한 경우 계약이행보증금은 사업시행자에게 귀속된다.

5) “4)” 에 따라 귀속된 계약이행보증금(이자 포함)은 3년 이내에 화양지구 내 기반시설이나 공공시설 설치비용에 재투자하여야 한다.(다만, 승인권자가 불가피하다고 인정하는 경우 2년의 범위에서 협의하여 그 기간을 연장할 수 있다.)

다. 원형지 공급계약 해제에 관한 사항

1) 사업시행자는 다음 각 사항 어느 하나에 해당하는 경우 원형지 공급계약을 해제하여야 한다.

① 원형지개발자가 계약완료 후 1년 이내에 실시계획 승인을 신청하지 아니하는 경우(다만, 승인권자가 불가피하다고 인정하는 경우 1년의 범위에서 한 번만 그 기간을 연장할 수 있다.)

② 실시계획 승인을 받은 후 2년 이내에 공사에 착수하지 아니하는 경우

③ 원형지개발자가 공사 착수 후 세부계획에서 정한 사업기간을 1년 이상 넘겨 사업시행을 지연하는 경우

④ 공급받은 토지의 전부나 일부를 제3자에게 매각하는 경우

⑤ 그 밖에 공급받은 토지를 세부계획에서 정한 목적대로 사용하지 아니하는 경우

2) 사업시행자는 “1)” 의 어느 하나에 해당하는 사유가 발생한 경우에 원형지개발자에게 시정에 필요한 상당한 기간을 정하여 2회 이상 시정을 요구하고, 원형지개발자가 그 기간이 지나도 시정하지 아니하는 경우에는 원형지 공급계약을 해제한다.

17-7. 사용·수익·처분계획에 관한 사항(변경)

가. 유상공급(변경)

처분대상토지					처분착수시기		처분대상자 자격요건	처분방법 및 요건	처분가격 결정방법	비고
구 분			총면적(㎡)							
			기 정	변 경	기정	변경				
총 면 적			3,684,643.3	3,282,470.3	-	-	-	-	-	
상업시설용지	숙박시설	소 계	676,640	517,898	-	-	-	-	-	
		컨벤션호텔	65,450	58,749	2021년	처분계획 승인 후	실수요자	경쟁입찰 (최고가낙찰)	감정평가	
		골프호텔→ 오션호텔	28,990	33,361	2024년	처분계획 승인 후	실수요자	경쟁입찰 (최고가낙찰)	감정평가	
		별장형호텔	52,140	-	2024년	-	실수요자	경쟁입찰 (최고가낙찰)	감정평가	폐지
		가족호텔	11,350	-	2024년	-	실수요자	경쟁입찰 (최고가낙찰)	감정평가	폐지
		단독세대형콘도	47,643	43,113	2024년	처분계획 승인 후	실수요자	경쟁입찰 (최고가낙찰)	감정평가	
		힐&테라스콘도	95,743	75,719	2021년	처분계획 승인 후	실수요자	경쟁입찰 (최고가낙찰)	감정평가	

처 분 대 상 토 지					처분착수시기		처분대상자 자격요건	처분방법 및 요건	처분가격 결정방법	비고
구 분			총면적(㎡)							
			기 정	변 경	기정	변경				
		휴양콘도A	40,180	-	2024년	-	실수요자	경쟁입찰 (최고가낙찰)	감정평가	폐지
		휴양콘도B	88,550	-	2024년	-	실수요자	경쟁입찰 (최고가낙찰)	감정평가	폐지
		별장형콘도A	66,120	66,120	2024년	처분계획 승인 후	실수요자	경쟁입찰 (최고가낙찰)	감정평가	
		별장형콘도B	42,930	-	2024년	-	실수요자	경쟁입찰 (최고가낙찰)	감정평가	폐지
		별장형콘도C	94,100	-	2024년	-	실수요자	경쟁입찰 (최고가낙찰)	감정평가	폐지
		펜션A	21,584	-	2024년	-	실수요자	경쟁입찰 (최고가낙찰)	감정평가	폐지
		펜션B	21,860	-	2024년	-	실수요자	경쟁입찰 (최고가낙찰)	감정평가	폐지
		힐링펜션	-	27,018	-	처분계획 승인 후	실수요자	경쟁입찰 (최고가낙찰)	감정평가	신설
		예술인펜션	-	57,638	-	처분계획 승인 후	실수요자	경쟁입찰 (최고가낙찰)	감정평가	신설
		복합힐링타운	-	156,180	-	처분계획 승인 후	실수요자	경쟁입찰 (최고가낙찰)	감정평가	신설

처 분 대 상 토 지					처분착수시기		처분대상자 자격요건	처분방법 및 요건	처분가격 결정방법	비고
구 분			총면적(㎡)							
			기 정	변 경	기정	변경				
상업시설용지	상가시설	소 계	143,326	117,678	-	-	-	-	-	
		해안상가	30,420	-	2024년	-	실수요자	경쟁입찰 (최고가낙찰)	감정평가	폐지
		상가A	16,931	51,320	2024년	처분계획 승인 후	실수요자	경쟁입찰 (최고가낙찰)	감정평가	
		상가B	44,930	-	2024년	-	실수요자	경쟁입찰 (최고가낙찰)	감정평가	폐지
		상가C	15,660	25,289	2024년	처분계획 승인 후	실수요자	경쟁입찰 (최고가낙찰)	감정평가	
		상가D	15,170	26,103	2024년	처분계획 승인 후	실수요자	경쟁입찰 (최고가낙찰)	감정평가	
		상가E	20,215	-	2024년	-	실수요자	경쟁입찰 (최고가낙찰)	감정평가	폐지

처 분 대 상 토 지					처분착수시기		처분대상자 자격요건	처분방법 및 요건	처분가격 결정방법	비고
구 분			총면적(㎡)							
			기 정	변 경	기정	변경				
		모노레일상가	-	14,966	-	처분계획 승인 후	실수요자	경쟁입찰 (최고가낙찰)	감정평가	신설
관광시설용지	운동오락시설	소 계	2,322,386.3	1,580,086	-	-	-	-	-	
		골프장A	1,007,380	-	2024년	-	실수요자	경쟁입찰 (최고가낙찰)	사업시행자가 정한 금액	폐지
		골프장	1,090,876.3	1,518,821	2024년	처분계획 승인 후	실수요자	경쟁입찰 (최고가낙찰)	사업시행자가 정한 금액	
		스포츠전지 훈련센터	100,920	-	2024년	-	실수요자	경쟁입찰 (최고가낙찰)	사업시행자가 정한 금액	폐지
		육상계류장	11,260	-	2024년	-	실수요자	경쟁입찰 (최고가낙찰)	사업시행자가 정한 금액	폐지
		물양장	5,670	-	2024년	-	실수요자	경쟁입찰 (최고가낙찰)	사업시행자가 정한 금액	폐지
		방파제	560	-	2024년	-	실수요자	경쟁입찰 (최고가낙찰)	사업시행자가 정한 금액	폐지
		요트수리소	2,030	-	2024년	-	실수요자	경쟁입찰 (최고가낙찰)	사업시행자가 정한 금액	폐지
		마린스포츠센터	3,550	-	2024년	-	실수요자	경쟁입찰 (최고가낙찰)	사업시행자가 정한 금액	폐지
		산악레져월드	93,870	-	2024년	-	실수요자	경쟁입찰 (최고가낙찰)	사업시행자가 정한 금액	폐지
		케이블카	6,270	-	2024년	-	실수요자	경쟁입찰 (최고가낙찰)	사업시행자가 정한 금액	폐지
		힐링레져	-	33,271	-	처분계획 승인 후	실수요자	경쟁입찰 (최고가낙찰)	사업시행자가 정한 금액	신설
		모노레일	-	27,994	-	처분계획 승인 후	실수요자	경쟁입찰 (최고가낙찰)	사업시행자가 정한 금액	신설

처 분 대 상 토 지					처분착수시기		처분대상자 자격요건	처분방법 및 요건	처분가격 결정방법	비고
구 분			총면적(㎡)							
			기 정	변 경	기정	변경				
관광시설용지	휴양문화시설	소 계	476,932.3	1,051,885.3	-	-	-	-	-	
		아쿠아파크	48,310	-	2024년	-	실수요자	경쟁입찰 (최고가낙찰)	사업시행자가 정한 금액	폐지
		해양전망대	8,390	-	2024년	-	실수요자	경쟁입찰 (최고가낙찰)	사업시행자가 정한 금액	폐지

처 분 대 상 토 지					처분착수시기		처분대상자 자격요건	처분방법 및 요건	처분가격 결정방법	비고
구 분			총면적(㎡)							
			기 정	변 경	기정	변경				
		연수원 (트레이닝센터)	62,820	-	2024년	-	실수요자	경쟁입찰 (최고가낙찰)	사업시행자가 정한 금액	폐지
		스파	69,100	-	2024년	-	실수요자	경쟁입찰 (최고가낙찰)	사업시행자가 정한 금액	폐지
		플라워가든	55,950	-	2024년	-	실수요자	경쟁입찰 (최고가낙찰)	사업시행자가 정한 금액	폐지
		정상전망대	3,490	3,490	2024년	처분계획 승인 후	실수요자	경쟁입찰 (최고가낙찰)	사업시행자가 정한 금액	
		전망대	7,430	-	2024년	-	실수요자	경쟁입찰 (최고가낙찰)	사업시행자가 정한 금액	폐지
		세계민속촌	178,220	-	2024년	-	실수요자	경쟁입찰 (최고가낙찰)	사업시행자가 정한 금액	폐지
		청소년수련원	38,476.3	37,375.3	2024년	처분계획 승인 후	실수요자	경쟁입찰 (최고가낙찰)	사업시행자가 정한 금액	
		성동구수련원	4,746	4,718	2024년	처분계획 승인 후	실수요자	경쟁입찰 (최고가낙찰)	사업시행자가 정한 금액	
		수목원	-	688,066	-	처분계획 승인 후	실수요자	경쟁입찰 (최고가낙찰)	사업시행자가 정한 금액	신설
		해양과학관	-	19,332	-	처분계획 승인 후	실수요자	경쟁입찰 (최고가낙찰)	사업시행자가 정한 금액	신설
		연수시설	-	35,472	-	처분계획 승인 후	실수요자	경쟁입찰 (최고가낙찰)	사업시행자가 정한 금액	신설
		농어촌휴양시설	-	40,254	-	처분계획 승인 후	실수요자	경쟁입찰 (최고가낙찰)	사업시행자가 정한 금액	신설
		장산민속촌	-	223,178	-	처분계획 승인 후	실수요자	경쟁입찰 (최고가낙찰)	사업시행자가 정한 금액	신설
공공시설용지	공공편익시설	소 계	65,390	14,923	-	-	-	-	-	
		주차장A	21,340	8,040	2024년	처분계획 승인 후	실수요자	경쟁입찰 (추첨)	조성원가	
		주차장B	14,760	-	2024년	-	실수요자	경쟁입찰 (추첨)	조성원가	폐지
		주차장C	9,900	-	2024년	-	실수요자	경쟁입찰 (추첨)	조성원가	폐지
		주차장D	15,390	-	2024년	-	실수요자	경쟁입찰 (추첨)	조성원가	폐지
		주차장E	1,700	-	2024년	-	실수요자	경쟁입찰 (추첨)	조성원가	폐지

처 분 대 상 토 지					처분착수시기		처분대상자 자격요건	처분방법 및 요건	처분가격 결정방법	비고
구 분			총면적(㎡)							
			기 정	변 경	기정	변경				
		관광안내센터	2,300	1,101	2024년	처분계획 승인 후	실수요자	경쟁입찰 (추첨)	조성원가	
		공공지원시설	-	5,782	-	처분계획 승인 후	실수요자	경쟁입찰 (추첨)	조성원가	신설

나. 무상공급(변경)

처 분 대 상 토 지					처분착수 시 기	처분대상자 자격요건	처분방법 및 요건	처분가격 결정방법	비고
구 분			총면적 (㎡)						
			기 정	변 경					
총 면 적			311,303.4	257,276	-	-	-	-	
공공시설용지	공공편익시설	도로	283,123.4	231,085					
		영구저류지A	2,930	-	준공시	국가·지자체	무상양여	무상양여	위치변경 존치시설
		영구저류지B	4,810	-	준공시	국가·지자체	무상양여	무상양여	폐지
		영구저류지C→B	17,180	17,180	준공시	국가·지자체	무상양여	무상양여	
		오수처리장A	-	9,011	준공시	국가·지자체	무상양여	무상양여	
		오수처리장B	-	-	준공시	국가·지자체	무상양여	무상양여	폐지
		오수처리장C	-	-	준공시	국가·지자체	무상양여	무상양여	폐지
		배수지	3,260	-	준공시	국가·지자체	무상양여	무상양여	폐지

다. 존치시설

처 분 대 상 토 지			처분착수 시 기	처분대상자 자격요건	처분방법 및 요건	처분가격 결정방법	비 고
구 분	총면적 (㎡)						
	기 정	변 경					
총 면 적	5,171,513	2,894,997.7	-	-	-	-	
요 양 원	11,140	-	-	-	-	-	폐지
조각공원	25,940	-	-	-	-	-	폐지
영구저류지A	-	9,323.0	-	-	-	-	골프장내
녹 지	5,134,433	2,885,674.7	-	-	-	-	

※ 비고

1) 조성토지의 공급가격은 「경제자유구역의 지정 및 운영에 관한 특별법 시행령」 별표1(조성토지의 용도별 가격기준 적용)

2) 공급가격은 향후 처분시 조성원가 및 감정평가 금액에 따라 변동될 수 있음

3) 유상공급시설은 유찰 시 즉시 수의계약으로 처분방법 변경

4) 처분계획 승인 후 개발계획 및 실시계획, 지구단위계획 변경승인 등으로 인하여 처분대상토지의 위치, 면적 등이 수반되는 경우 동 사항이 기본적인 처분계획 승인내용에 부합한 때에는 별도의 처분계획 변경승인을 득하지 않고 본 건 승인내용에 준하여 공급 가능함

5) 실시계획 변경, 확정측량에 따른 면적의 증감에 관한 사항 등의 경미한 변경 사항의 변경에 관하여는 별도 승인 절차 없이 본 건 승인내용에 준하여 공급 가능함

18. 「환경영향평가법」 제27조에 따른 환경영향평가서 : 해당없음

19. 문화재 보존대책에 관한 서류(변경없음)

20. 공공시설의 설치·이전·철거 및 귀속·이관·양여 등에 관한 조서(변경) : 게재생략

21. 수용할 토지 등의 소재지·지번 및 지목·면적·소유권 및 소유권외의 권리의 명세와 그 소유자 및 권리자의 성명·주소를 기재한 서류(변경)

❍ 힐&테라스콘도 토지조서 : 붙임3

❍ 화양지구 제척 토지조서 : 붙임4

❍ 화양지구 환매대상 토지조서 : 붙임5

❍ 화양지구 토지조서(변경) : 붙임6

22. 존치하려는 기존 공장이나 건축물 등의 명세서(변경)

❍ 기 정

구분	소재지		건축면적 (㎡)	연면적 (㎡)	층수	용도	구조	토지 소유자	물건 소유자	동수 (동)	비고
	리	지번									
계			1,291.13	5,622.04	1~4	-	-	-	-	4	-
1	화양면 장수리	313	614.83	450.75	3	수련시설	철근 콘크리트	(주)HJ매그놀리아 용평디오션 호텔앤리조트	(주)HJ매그놀리아 용평디오션 호텔앤리조트	1	
2	화양면 장수리			2,177.16	4	수련시설	철근 콘크리트	(주)HJ매그놀리아 용평디오션 호텔앤리조트	(주)HJ매그놀리아 용평디오션 호텔앤리조트	1	
3	화양면 장수리	311-2	116.28	362.58	2	수련시설	철근 콘크리트	(주)HJ매그놀리아 용평디오션 호텔앤리조트	(주)HJ매그놀리아 용평디오션 호텔앤리조트	1	
4	화양면 장수리	311-12	560.02	2,631.55	1~3	수련시설	철근 콘크리트	(주)HJ매그놀리아 용평디오션 호텔앤리조트	(주)HJ매그놀리아 용평디오션 호텔앤리조트	1	

❍ 변 경

구분	소재지		건축 면적 (㎡)	연면적 (㎡)	층수	용도	구조	토지 소유자	물건 소유자	동수	비고
	리	지번									
계			1,751.48	6,943.48						8	
1	화양면 장수리	1484	614.83	2,627.91	4	수련시설	철근 콘크리트	(주)HJ매그놀리아 용평디오션 호텔앤리조트	(주)HJ매그놀리아 용평디오션 호텔앤리조트	2	청소년 수련원
			560.02	2,631.55	3	수련시설	철근 콘크리트	(주)HJ매그놀리아 용평디오션 호텔앤리조트	(주)HJ매그놀리아 용평디오션 호텔앤리조트	1	
			116.28	362.58	2	수련시설	철근 콘크리트	(주)HJ매그놀리아 용평디오션 호텔앤리조트	(주)HJ매그놀리아 용평디오션 호텔앤리조트	1	
2	화양면 장수리	311-9	192.52	897.44	4	연립주택	철근 콘크리트	(주)HJ매그놀리아 용평디오션 호텔앤리조트	(주)HJ매그놀리아 용평디오션 호텔앤리조트	1	관광 안내 센터
			158.98	319.76	2	소매점	철근 콘크리트	(주)HJ매그놀리아 용평디오션 호텔앤리조트	(주)HJ매그놀리아 용평디오션 호텔앤리조트	1	
3	화양면 장수리	301	57.37	52.76	1	공중 화장실	철근 콘크리트	(주)HJ매그놀리아 용평디오션 호텔앤리조트	여수시	1	힐& 테라스 콘도
			51.48	51.48	1	공중 샤워장	철근 콘크리트	(주)HJ매그놀리아 용평디오션 호텔앤리조트	(주)HJ매그놀리아 용평디오션 호텔앤리조트	1	

「관광진흥법」 제54조에 따른 관광단지 조성계획 변경 승인 조서

1. 토지이용계획 결정(변경)조서(변경)

구 분	부지면적(㎡)							구성비 (%)	비 고
	총면적			육지부			해면부 (제척)		
	기정	변경	증감	기정	변경	증감			
합 계	9,167,491.0	6,434,744.0	감)2,732,747.0	8,965,491.0	6,434,744.0	감)2,530,747	202,000	100.0	
상업시설용지	819,966.0	635,576.0	감)184,390.0	774,246.0	635,576.0	감)138,670	45,720.0	9.9	
관광시설용지	2,836,398.6	2,631,971.3	감)204,427.3	2,756,907.3	2,631,971.3	감)124,936	79,460.0	40.9	
공공시설용지	5,511,126.4	3,167,196.7	감)2,343,929.7	5,434,337.7	3,167,196.7	감)2,267,141	76,820.0	49.2	

2. 세부시설 결정(변경) 조서(변경)

구 분			부지면적(㎡)		건축물 면적(㎡)				규 모				비고
			기정	변경	건축면적		연면적		동수		층수		
					기정	변경	기정	변경	기정	변경	기정	변경	
합 계			9,167,491	6,434,744	196,422.26	175,140.38	417,723,75	394,749.12	605	436	-	-	
숙박시설	소 계		676,640	517,898	107,650.41	79,695.53	216,881,69	245,764.07	344	203	-	-	
	관광호텔	컨벤션호텔	65,450	58,749	6,600	6,600	22,000	22,000	9	9	1, 4	4	
		골프호텔→오션호텔	28,990	33,361	3,400	3,400	9,000	9,000	3	3	3	3	
		별장형호텔	52,140	-	12,150	-	21,000	-	42	-	1,2,3	-	
	가족호텔	가족호텔	11,350	-	1,700	-	5,600	-	1	-	4	-	
	휴양콘도미니엄	단독세대형콘도	47,643	43,113	6,650	6,650	11,289.26	11,289.26	50	50	1~2	2	
		힐&테라스콘도	95,743	75,719	10,190.41	10,926.80	52,632.43	58,734.81	2	3	지하6~지상10	10	
		휴양콘도(A)	40,180	-	3,100	-	11,400	-	11	-	4	-	
		휴양콘도(B)	88,550	-	5,600	-	21,800	-	3	-	4	-	
		별장형콘도(A)	66,120	66,120	13,140	13,140	17,040	17,040	36	36	1, 2	2	
		별장형콘도(B)	42,930	-	10,360	-	10,360	-	37	-	1	-	
		별장형콘도(C)	94,100	-	18,240	-	18,240	-	78	-	1	-	
		복합힐링타운	-	156,180	-	21,778.73	-	95,700	-	23	-	7	
	관광펜션	펜 션(A)	21,584	-	7,560	-	7,560	-	42	-	1	-	
		펜 션(B)	21,860	-	8,960	-	8,960	-	30	-	1	-	

구 분			부지면적(㎡)		건축물 면적(㎡)				규 모				비고
			기정	변경	건축면적		연면적		동수		층수		
					기정	변경	기정	변경	기정	변경	기정	변경	
		힐링펜션	-	27,018	-	12,000	-	12,000	-	60	-	3	
		예술인펜션	-	57,638	-	5,200	-	20,000	-	19	-	5	
상가시설	소 계		143,326	117,678	29,658	22,001.41	71,476	33,431.40	119	68	-	-	
	판매시설	상가(A)	16,931	51,320	1,964	12,737.60	3,928	15,928	20	42	2	2	
		상가(B)	44,930	-	8,920	-	17,840	-	29	-	2	-	
		상가(C)	15,660	25,289	2,590	3,111.80	5,180	6,223.6	31	11	2	2	
		상가(D)	15,170	26,103	1,500	4,127.69	3,000	8,255.48	15	14	2	2	
		상가(E)	20,215	-	2,524	-	5,048	-	11	-	2	-	
		해안상가	30,420	-	12,160	-	36,480	-	13	-	3	-	
		모노레일상가	-	14,966	-	2,024.32	-	3,024.32	-	1	-	3	

구 분			부지면적(㎡)		건축물 면적(㎡)				규 모				비고
			기정	변경	건축면적		연면적		동수		층수		
					기정	변경	기정	변경	기정	변경	기정	변경	
운동오락시설	소 계		2,322,386.3	1,580,086.0	15,589.01	13,628.20	27,252.73	21,074.07	40	8	-	-	
	체육시설	골프장(A)	1,007,380	-	3,500	-	5,300	-	4	-	1,2	-	18홀
		골프장(B)	1,090,876.3	1,518,821	2,749.01	4,928.20	3,872.73	10,374.07	7	5	1	3	27홀
	운동시설	스포츠 전지훈련센터	100,920	-	3,080	-	6,160	-	2	-	2	-	
	놀이시설	육상계류장	11,260	-	-	-	-	-	-	-	-	-	
		물양장	5,670	-	-	-	-	-	-	-	-	-	
		방파제	560	-	-	-	-	-	-	-	-	-	
		요트수리소	2,030	-	600	-	600	-	1	-	1	-	
		마린스포츠센터	3,550	-	1,400	-	2,800	-	1	-	2	-	
		산악레져월드	93,870	-	2,400	-	4,800	-	23	-	2	-	
		힐링레져	-	33,271	-	8,000	-	10,000	-	2	-	2	
		모노레일	-	27,994	-	700	-	700	-	1	-	2	
	케이블카	케이블카	6,270	-	1,860	-	3,720	-	2	-	2	-	
휴양문화시설	소 계		514,012.3	1,051,885.3	43,024.84	58,763.74	101,113.33	91,262.38	101	152	-	-	
	수족관	아쿠아파크	48,310	-	4,800	-	14,400	-	13	-	3	-	
	전망대	해양전망대	8,390	-	100	-	200	-	1	-	2	-	
		정상전망대	3,490	3,490	660	660	1,320	1,320	1	1	2	2	

구 분			부지면적(㎡)		건축물 면적(㎡)				규 모				비고
			기정	변경	건축면적		연면적		동수		층수		
					기정	변경	기정	변경	기정	변경	기정	변경	
		전망대	7,430	-	740	-	1,480	-	1	-	2	-	
	연수원	연수원(트레이닝 센터)	62,820	-	8,400	-	25,200	-	3	-	3	-	
		성동구수련원	4,746	4,718	612.61	612.61	920.34	920.34	1	1	2	2	
		연수시설	-	35,472	-	4,000	-	8,000	-	2	-	5	
	청소년 수련원	청소년수련원	38,476.3	37,375.3	1,291.13	1,291.13	5,622.04	5,622.04	4	4	1~4	4	
	온천장	스 파	69,100	-	11,800	-	23,600	-	19	-	1,2,	-	
	식물원	플라워가든	55,950	-	1,110	-	1,110	-	4	-	1	-	
	문화원	세계민속촌	178,220	-	10,700	-	21,400	-	44	-	2	-	
		장산민속촌	-	223,178	-	23,200	-	33,900	-	65	-	5	
	공원	조각공원	25,940	-	670	-	1,140	-	3	-	1,2	-	
	노인 시설	요양원	11,140	-	2,141.10	-	4,720.95	-	7	-	1,2,3	-	
	식물원	수목원	-	688,066	-	12,500	-	12,500	-	58	-	3	
	과학관	해양과학관	-	19,332	-	4,000	-	4,000	-	6	-	3	
	농어촌 휴양 시설	농어촌 휴양시설	-	40,254	-	12,500	-	25,000	-	15	-	5	
공공편익시설	소 계		5,511,126.4	3,167,196.7	500	1,051.5	1,000	3,217.2	1	5	-	-	
	도로	도 로	283,123.4	231,085	-	-	-	-	-	-	-	-	
	주차장	주차장	63,090	8,040	-	-	-	-	-	-	-	-	
	안내 센터	관광안내센터	2,300	1,101	500	351.5	1,000	1,217.2	1	2	2	5	
	저류 시설	영구저류지	24,920	26,503	-	-	-	-	-	-	-	-	
	오수 처리 시설	오수처리장	-	9,011	-	-	-	-	-	-	-	-	
	상수도 시설	배수지	3,260	-	-	-	-	-	-	-	-	-	
	관공서	공공지원시설	-	5,782	-	700	-	2,000	-	3	-	3	
	녹지		5,134,433	2,885,674.7	-	-	-	-	-	-	-	-	

3. 도로 결정(변경)조서(변경)

가. 도로 총괄표(변경)

류별		합 계			1 류			2 류			3 류		
		노선수	연장	면적 (㎡)	노선수	연장	면적 (㎡)	노선수	연장	면적 (㎡)	노선수	연장	면적 (㎡)
합계	기정	44	26,528	-	10	2,715	-	16	4,271	-	18	19,542	-
	변경	16	17,335	231,085	1	131	1,723	8	5,337	77,327	7	11,867	152,035
대로	기정	1	3,391	-	-	-	-	-	-	-	1	3,391	-
	변경	1	944	53,959	-	-	-	-	-	-	1	944	53,959
중로	기정	8	9,909	-	3	594	-	1	68	-	4	9,247	-
	변경	10	13,540	160,415	-	-	-	6	4,892	73,881	4	8,648	86,534
소로	기정	35	13,228	-	7	2,121	-	15	4,203	-	13	6,904	-
	변경	5	2,851	16,711	1	131	1,723	2	445	3,446	2	2,275	11,542

나. 도로 결정(변경) 조서(변경)

구분	규 모				기능	연장 (m)	기점	종점	사용 형태	주요 경과지	최초 결정일	비고
	등급	류별	번호	폭원 (m)								
기정	대로	3	40	25	보조간선 도로	3,391	장수리 산82임 (중 1-99)	장수리 1163-1전 (군도21호선)	일반 도로	-	-	
변경	대로	3	40	25	보조간선 도로	944 (2,447)	대2-20 (장수리 259도)	시도21호선 (장수리 1188-3도)	일반 도로	화양 지구	-	( ) 지구외 도로
기정	중로	1	99	20	보조간선 도로	245	장수리 산82임 (대 3-40)	장수리 181전 (국지도22호선)	일반 도로	-	-	
변경	대로	2	20	20~30	주간선 도로	1,138	교통광장45 (안포리 산652임)	대3-40 (장수리 259도)	일반 도로	-	-	구역외 도로
폐지	중로	1	100	20	보조간선 도로	125	장수리 1075-4도 (대 3-40)	장수리 939-4도	일반 도로	-	-	
폐지	중로	1	101	20	보조간선 도로	224	안포리 628-1전 (국지도22호선)	안포리 623-63도 (국지도22호선)	일반 도로	-	-	
폐지	중로	2	150	15	국지도로	68	장수리 653-3도 (대 3-40)	해면부 (소 2-1,239)	일반 도로	-	-	
신설	중로	2	1	15	보조간선 도로	2,690	대3-40 (장수리 399도)	장수리 1149-1답	일반 도로	-	-	
신설	중로	2	2	15	집산도로	289	대3-40 (장수리 1073-1도)	중2-1 (장수리 산249임)	일반 도로	-	-	
신설	중로	2	3	15	집산도로	1,288	중2-6 (장수리 464전)	중2-2 (장수리 산245임)	일반 도로	-	-	
신설	중로	2	4	15	집산도로	120	중2-1 (장수리 산186임)	중2-3 (장수리 산183-3임)	일반 도로	-	-	

구분	규 모				기능	연장 (m)	기점	종점	사용 형태	주요 경과지	최초 결정일	비고
	등급	류별	번호	폭원 (m)								
신설	중로	2	5	15	집산도로	117	중2-1 (장수리 741-5전)	중2-3 (장수리 744전)	일반 도로	-	-	
신설	중로	2	6	15	집산도로	388	중2-1 (장수리 산155임)	소1-343 (장수리 637-6도)	일반 도로	-	-	
기정	중로	3	102	12	보조간선 도로	6,189 (1,729)	안포리 846-4전	이목리 산376-38도	일반 도로	-	-	( ) 지구외 도로
기정	중로	3	103	12	집산도로	2,200	장수리 230전 (중 3-105)	안포리 979전 (중3-102)	일반 도로	-	-	일부구간 폭원(m) 12~20
변경	중로	3	103	12	집산도로	2,200	중3-105 (장수리 275도	중3-102 (안포리 979도)	일반 도로	-	-	일부구간 폭원(m) 12~20
폐지	중로	3	104	12	집산도로	700	회동리 산297-1임 (중 3-102)	회동리 산324-1임	일반 도로	-	-	
기정	중로	3	105	12	집산도로	158	장수리 342전 (대 3-40)	장수리 274전 (중 3-103)	일반 도로	-	-	
변경	중로	3	105	12	집산도로	158	대3-40 (장수리 342도)	중3-303 (장수리 275도)	일반 도로	-	-	
기정	소로	1	343	10	국지도로	344	장수리 625-6도 (대 3-40)	장수리 473-3도	일반 도로	-	-	
변경	소로	1	343	10	국지도로	131	대3-40 (중수리 630도)	중2-6 (장수리 637-2도	일반 도로	-	-	
폐지	소로	1	344	10	국지도로	142	장수리 599전 (대 3-40)	장수리 541-2도	일반 도로	-	-	
폐지	소로	1	345	10	국지도로	765	중 2-150	-	일반 도로	-	-	해면부
폐지	소로	1	346	10	국지도로	148	소 1-345	소 1-345	일반 도로	-	-	해면부
기정	소로	1	347	10	국지도로	72	장수리 341-5전 (대 3-40)	장수리 358답	일반 도로	-	-	
변경	중로	3	1	13	국지도로	101	대3-40 (장수리 367-20임)	장수리 361답	일반 도로	-	-	
폐지	소로	1	349	10	국지도로	420	안포리 산365임 (중 3-102)	안포리 산328임 (소 2-1,245)	일반 도로	-	-	
폐지	소로	1	350	8	국지도로	230	장수리 1074전 (대 3-40)	장수리 산240임 (소 2-1,241)	일반 도로	-	-	
폐지	소로	2	1234	8	국지도로	222	장수리 229-2전 (소 1-348)	장수리 236-1전	일반 도로	-	-	
폐지	소로	2	1235	8	국지도로	446	장수리 231-2전 (소 2-1,234)	장수리 산79임	일반 도로	-	-	

구분	규 모				기능	연장 (m)	기점	종점	사용 형태	주요 경과지	최초 결정일	비고
	등급	류별	번호	폭원 (m)								
폐지	소로	2	1236	8	국지도로	83	장수리 산77임 (소 2-1,235)	장수리 산57임	일반 도로	-	-	
폐지	소로	2	1237	8	국지도로	38	장수리 산57임 (소 2-1,236)	장수리 산57임	일반 도로	-	-	
폐지	소로	2	1238	8	국지도로	200	장수리 265-1도 (소 2-1,248)	장수리 244-1전	일반 도로	-	-	
폐지	소로	2	1239	8	국지도로	87	장수리 228-4도 (소 2-1,238)	장수리 228-4도	일반 도로	-	-	
폐지	소로	2	1240	8	국지도로	242	중 2-150	-	일반 도로	-	-	해면부
폐지	소로	2	1241	8	국지도로	56	장수리 116.30전 (소 1-350)	장수리 116.30전	일반 도로	-	-	
기정	소로	2	1242	8	국지도로	295	장수리 308-1도 (대 3-40)	장수리 1416도	일반 도로		-	
변경	소로	2	1242	8	국지도로	295	대3-20 (장수리 310도)	장수리 1416도	일반 도로	-	-	구역외 도로
폐지	소로	2	1243	8	국지도로	798	안포리 산288임 (소 2-1,244)	안포리 산56-3임	일반 도로	-	-	
폐지	소로	2	1244	8	국지도로	301	안포리 산294임 (중 3-102)	안포리 산56-9임	일반 도로	-	-	
폐지	소로	2	1245	8	국지도로	743	안포리 산277임 (소 3-997)	안포리 산270임	일반 도로	-	-	
기정	소로	2	1246	9.5	국지도로	290	안포리 630-60	안포리 산565-3	일반 도로	-	-	부체 도로
폐지	소로	2	1247	8	국지도로	247	장수리 229-3도 (중 3-103)	장수리 산84임	일반 도로	-	-	
기정	소로	2	1248	8	국지도로	155	장수리 233-1도 (중 3-103)	장수리 259임 (대 3-40)	일반 도로	-	-	
변경	소로	2	1248	8	국지도로	155	중2-103 (장수리 233-1도)	대3-40 (장수리 259도)	일반 도로	-	-	
폐지	소로	3	992	6	국지도로	330	소 1-345	-	일반 도로	-	-	해면부
폐지	소로	3	993	6	국지도로	273	안포리 산426임 (중 3-103)	안포리 산399-2임 (소 3-995)	일반 도로	-	-	
폐지	소로	3	994	6	국지도로	38	안포리 산396임 (소 3-995)	안포리 산396임	일반 도로	-	-	
폐지	소로	3	995	6	국지도로	416	안포리 산396임	안포리 945-3전	일반 도로	-	-	
폐지	소로	3	996	6	국지도로	259	안포리 산325임 (소 1-349)	안포리 1016답	일반 도로	-	-	

구분	규 모				기능	연장 (m)	기점	종점	사용 형태	주요 경과지	최초 결정일	비고
	등급	류별	번호	폭원 (m)								
폐지	소로	3	997	6	국지도로	188	안포리 산277임 (소 2-1245)	안포리 산284-2임	일반 도로	-	-	
폐지	소로	3	998	6	국지도로	964	안포리 산585-1임 (중1-101)	안포리 산570임	일반 도로	-	-	
폐지	소로	3	999	6	국지도로	119	화동리 산302-4임 (중 3-104)	화동리 산293-1임	일반 도로	-	-	
폐지	소로	3	1000	6	국지도로	103	이목리 산349임 (중3-102)	이목리 산349임	일반 도로	-	-	
기정	소로	3	1001	5	국지도로	187	중3-102 (화동리 산287-1임)	소3-1002 (화동리 산287-3임)	일반 도로	-	-	
기정	소로	3	1002	5	국지도로	3,812	안포리 산410임 (소 2-1245)	화동리 287-3임 (중 3-102)	일반 도로	-	-	
변경	소로	3	1002	5	국지도로	2,088	중3-102 (화동리 287-6도)	안포리 산320-3임	일반 도로	-	-	
폐지	소로	3	1003	6	국지도로	191	해면부 (소 2-1240)	해면부 (소 1-345)	일반 도로	-	-	
폐지	소로	3	1004	5	국지도로	24	장수리 236전 (중 3-103)	장수리 236-1전 (소2-1234)	일반 도로	-	-	

❍ 도로 변경사유서

변경전 도로명	변경후 도로명	변경내용	변경사유
대로3-40	대로3-40	•선형변경 및 연장축소 - L=3,391m→944m 감)2,447m	•국도77호선 개설현황 반영으로 도로 선형변경 •장등마을 일원 제척에 따른 도로 편입구간 감소
중로1-99	대로2-20	•도로명 변경 - 중로1-99→대로2-20	•국도77호선 개설현황 반영
중로1-100	-	•도로 폐지	•자매마을 일원 제척에 따른 도로 폐지
중로1-101	-	•도로 폐지	•국지도22호선 개설현황 반영으로 도로 폐지
-	중로2-1	•도로 신설	•화양지구 해양힐링파크 개발사업 반영에 따른 도로 신설
-	중로2-2	•도로 신설	•화양지구 해양힐링파크 개발사업 반영에 따른 도로 신설
-	중로2-3	•도로 신설	•화양지구 해양힐링파크 개발사업 반영에 따른 도로 신설
-	중로2-4	•도로 신설	•화양지구 해양힐링파크 개발사업 반영에 따른 도로 신설
-	중로2-5	•도로 신설	•화양지구 해양힐링파크 개발사업 반영에 따른 도로 신설
-	중로2-6	•도로 신설	•화양지구 해양힐링파크 개발사업 반영에 따른 도로 신설
중로2-150	-	•도로 폐지	•화양지구 해면부 제척에 따른 도로 폐지

변경전 도로명	변경후 도로명	변경내용	변경사유
중로3-103	중로3-103	•기점 변경 - 장수리 230전(중3-105) →중3-105(장수리 275도) •종점 변경 - 안포리 979전(중3-102) →중3-102(안포리 979도)	•지적현황 반영에 따른 기종점 변경 - 선형변경 없음
중로3-104	-	•도로 폐지	•산전마을 일원 제척에 따른 도로 폐지
중로3-105	중로3-105	•선형변경	•국도77호선 개설현황 반영으로 도로 선형변경
소로1-343	소로1-343	•선형변경 및 도로 축소 - L=344m→131m 감)213m	•국도77호선 개설현황 반영으로 도로 선형변경 •화양지구 개발계획 변경에 따른 도로 축소
소로1-344	-	•도로 폐지	•장척마을 일원 제척에 따른 도로 폐지
소로1-345	-	•도로 폐지	•화양지구 해면부 제척에 따른 도로 폐지
소로1-346	-	•도로 폐지	•화양지구 해면부 제척에 따른 도로 폐지
소로3-347	중로3-1	•폭원 및 연장확대 - B=10m→13m 증)3m - L=72m→101m 증)29m	•콘도미니엄 원활한 진출입을 위해 폭원 및 연장확대
소로1-349	-	•도로 폐지	•화양지구 테마파크 제척에 따른 도로 폐지
소로1-350	-	•도로 폐지	•화양지구 해양힐링파크 개발사업 반영에 따른 도로 폐지
소로2-1234	-	•도로 폐지	•화양지구 요양병원 일원 제척에 따른 도로 폐지
소로2-1235	-	•도로 폐지	•화양지구 요양병원 일원 제척에 따른 도로 폐지
소로2-1236	-	•도로 폐지	•화양지구 요양병원 일원 제척에 따른 도로 폐지
소로2-1237	-	•도로 폐지	•화양지구 요양병원 일원 제척에 따른 도로 폐지
소로2-1238	-	•도로 폐지	•화양지구 상가 개발사업 반영에 따른 도로 폐지
소로2-1239	-	•도로 폐지	•화양지구 요양병원 일원 제척에 따른 도로 폐지
소로2-1240	-	•도로 폐지	•해면부 제척에 따른 도로 폐지
소로2-1241	-	•도로 폐지	•화양지구 해양힐링파크 개발사업 반영에 따른 도로 폐지
소로2-1242	소로2-1242	•선형변경	•국도77호선 개설현황 반영으로 도로 선형변경
소로2-1243	-	•도로 폐지	•화양지구 테마파크 제척에 따른 도로 폐지
소로2-1244	-	•도로 폐지	•화양지구 테마파크 제척에 따른 도로 폐지
소로2-1245	-	•도로 폐지	•화양지구 테마파크 제척에 따른 도로 폐지
소로2-1247	-	•도로 폐지	•화양지구 요양병원 일원 제척에 따른 도로 폐지
소로2-1248	소로2-1248	•선형변경	•국도77호선 개설현황 반영으로 도로 선형변경
소로3-992	-	•도로 폐지	•화양지구 해면부 제척에 따른 도로 폐지
소로3-993	-	•도로 폐지	•화양지구 골프장 확장에 따른 도로 폐지
소로3-994	-	•도로 폐지	•화양지구 골프장 확장에 따른 도로 폐지

변경전 도로명	변경후 도로명	변경내용	변경사유
소로3-995	-	•도로 폐지	•화양지구 골프장 확장에 따른 도로 폐지
소로3-996	-	•도로 폐지	•화양지구 테마파크 제척에 따른 도로 폐지
소로3-997	-	•도로 폐지	•화양지구 테마파크 제척에 따른 도로 폐지
소로3-998	-	•도로 폐지	•화양지구 장산민속촌 개발사업 반영에 따른 도로 폐지
소로3-999	-	•도로 폐지	•산전마을 일원 제척에 따른 도로 폐지
소로3-1000	-	•도로 폐지	•화양지구 수목원 개발사업 반영에 따른 도로 폐지
소로3-1002	소로3-1002	•도로 축소 - L=3,812m→2,088m 감)1,724m	•화양지구 요양병원 및 향토유적 일원 제척에 따른 도로 축소
소로3-1003	-	•도로 폐지	•화양지구 해면부 제척에 따른 도로 폐지
소로3-1004	-	•도로 폐지	•화양지구 요양병원 일원 제척에 따른 도로 폐지

「국토의 계획 및 이용에 관한 법률」 제30조에 따른 도시관리계획 결정(변경) 조서

1. 도시관리계획 결정(변경) 조서(변경)

가. 용도지역 결정(변경) 조서(변경)

구 분	면적(㎡)			구성비(%)	비 고
	기 정	변 경	변경후		
계	8,973,525	감)2,538,781	6,434,744	100.00	
계획관리지역	8,972,423	감)2,537,679	6,434,744	100.0	
자연환경보전지역	1,102	감)1,102	-	-	

❍ 용도지역별 변경사유서

도면표시 번 호	위치	면적(㎡)		면적 (㎡)	용적률 (%)	결정(변경)사유
		기 정	변 경			
-	전라남도 여수시 화양면 장수리, 안포리, 화동리, 이목리, 서촌리 일원	계획 관리지역	계획 관리지역	•8,972,423㎡ → 6,434,744㎡ 감)2,537,679㎡	150%	•화양지구 일부지역 제척에 따른 면적 감소
-		자연환경 보전지역	-	•1,102㎡→0㎡ 감)1,102㎡	-	•화양지구 일부지역 제척에 따른 면적 감소

나. 용도지구 결정(변경) 조서

구분	도면표시 번 호	지구명	지구의 세 분	위 치	제한내용	면적(㎡)	최 초 결정일	비 고
기정	①	개발 진흥 지구	관광·휴양 개발진흥지구	전라남도 여수시 화양면 장수리, 안포리, 화동리, 이목리, 서촌리 일원	•건폐율 : 60%이하 •용적률 : 150%이하	8,973,525	재경부고시 제2006-14호 (06.05.04)	
변경	①	개발 진흥 지구	관광·휴양 개발진흥지구	전라남도 여수시 화양면 장수리, 안포리, 화동리, 이목리, 서촌리 일원	•건폐율 : 60%이하 •용적률 : 150%이하	6,434,744	-	

❍ 변경사유서

구분	도면표시 번 호	지구명	변경내용	변경사유
변경	①	개발진흥지구	•면적감소 - 8,973,525㎡ → 6,434,744㎡ 감)2,538,781㎡	•화양지구 일부지역 제척에 따른 면적 감소

다. 용도구역 결정(변경)조서

도면표시 번 호	구역명	위 치	면적 (㎡)			비 고
			기정	변경	변경후	
①	수산자원보호구역	전라남도 여수시 화양면 안포리 산565-3	1,102	감)1,102	-	

❍ 변경사유서

구분	도면표시 번 호	구역명	변경내용	변경사유
변경	①	수산자원보호구역	•면적감소 - 1,102㎡ → 0㎡ 감)1,102㎡	•화양지구 일부지역 제척에 따른 면적 감소

라. 지구단위계획구역에 관한 도시관리계획 결정(변경) 조서(변경)

도면 표시 번호	구역명	구역의 세 분	위 치	면적 (㎡)			최초 결정일	비고
				기정	변경	변경후		
17	지구단위 계획구역	관광 휴양형	전라남도 여수시 화양면 장수리, 안포리, 화동리, 이목리, 서촌리 일원	8,973,525	감)2,537,679	6,434,744	재경부고시 제2006-14호 (06.05.04)	

❍ 변경사유서

구분	도면표시 번 호	위치	변경내용	변경사유
변경	17	전라남도 여수시 화양면 장수리, 안포리, 화동리, 이목리, 서촌리 일원	•면적감소 - 8,973,525㎡ → 6,434,744㎡ 감)2,537,679㎡	•화양지구 일부지역 제척에 따른 면적 감소

2. 지구단위계획 결정(변경) 조서(변경)

가. 용도지역·용도지구의 세분 및 세분된 용도지역·용도지구간의 변경에 관한 도시관리계획 결정(변경) 조서(변경)

1) 용도지역 결정(변경) 조서(변경)

구 분	면적(㎡)			구성비(%)	비 고
	기 정	변 경	변경후		
계	8,973,525	감)2,538,781	6,434,744	100.00	
계획관리지역	8,972,423	감)2,537,679	6,434,744	100.0	
자연환경보전지역	1,102	감)1,102	-	-	

❍ 용도지역별 변경사유서

도면 표시 번호	위치	면적(㎡)		면적 (㎡)	용적률 (%)	결정(변경)사유
		기 정	변 경			
-	전라남도 여수시 화양면 장수리, 안포리, 화동리, 이목리, 서촌리 일원	계획 관리지역	계획 관리지역	•8,972,423㎡→ 6,434,744㎡ 감)2,537,679㎡	150%	•화양지구 일부지역 제척에 따른 면적 감소
-		자연환경 보전지역	-	•1,102㎡→0㎡ 감)1,102㎡	-	•화양지구 일부지역 제척에 따른 면적 감소

2) 용도지구 결정(변경) 조서

구분	도면표시 번 호	지구명	지구의 세 분	위 치	제한내용	면적(㎡)	최 초 결정일	비 고
기정	①	개발 진흥 지구	관광·휴양 개발진흥지구	전라남도 여수시 화양면 장수리, 안포리, 화동리, 이목리, 서촌리 일원	•건폐율 : 60%이하 •용적률 : 150%이하	8,973,525	재경부고시 제2006-14호 (06.05.04)	
변경	①	개발 진흥 지구	관광·휴양 개발진흥지구	전라남도 여수시 화양면 장수리, 안포리, 화동리, 이목리, 서촌리 일원	•건폐율 : 60%이하 •용적률 : 150%이하	6,434,744	-	

❍ 변경사유서

구분	도면표시 번 호	지구명	변경내용	변경사유
변경	①	개발진흥지구	•면적감소 - 8,973,525㎡ → 6,434,744㎡ 감)2,538,781㎡	•화양지구 일부지역 제척에 따른 면적 감소

3) 용도구역 결정(변경)조서

도면표시 번 호	구역명	위 치	면적 (㎡)			비 고
			기정	변경	변경후	
①	수산자원보호구역	전라남도 여수시 화양면 안포리 산565-3	1,102	감)1,102	-	

❍ 변경사유서

구분	도면표시 번 호	구역명	변경내용	변경사유
변경	①	수산자원보호구역	•면적감소 - 1,102㎡ → 0㎡ 감)1,102㎡	•화양지구 일부지역 제척에 따른 면적 감소

2. 기반시설의 배치와 규모에 관한 도시관리계획 결정(변경) 조서(변경)

가. 교통시설(변경)

1) 도로(변경)

가) 도로 총괄표(변경)

류별		합 계			1 류			2 류			3 류		
		노선수	연장	면적 (㎡)	노선수	연장	면적 (㎡)	노선수	연장	면적 (㎡)	노선수	연장	면적 (㎡)
합계	기정	38	24,784	-	8	1,802	-	14	3,961	-	16	19,021	-
	변경	16	17,335	231,085	1	131	1,723	8	5,337	77,327	7	11,867	152,035
대로	기정	1	3,391	-	-	-	-	-	-	-	1	3,391	-
	변경	1	944	53,959	-	-	-	-	-	-	1	944	53,959

류별		합 계			1 류			2 류			3 류		
		노선수	연장	면적(㎡)	노선수	연장	면적(㎡)	노선수	연장	면적(㎡)	노선수	연장	면적(㎡)
중로	기정	7	9,841	-	3	594	-	-	-	-	4	9,247	-
	변경	10	13,540	160,415	-	-	-	6	4,892	73,881	4	8,648	86,534
소로	기정	30	11,552	-	5	1,208	-	14	3,961	-	11	6,383	-
	변경	5	2,851	16,711	1	131	1,723	2	445	3,446	2	2,275	11,542

나) 도로 결정(변경) 조서(변경)

구분	규 모				기능	연장 (m)	기점	종점	사용형태	주요경과지	최초결정일	비고
	등급	류별	번호	폭원(m)								
기정	대로	3	40	25	보조간선도로	3,391	장수리 산82임(중 1-99)	장수리 1163-1전(군도21호선)	일반도로	-	-	
변경	대로	3	40	25	보조간선도로	944(2,447)	대2-20(장수리 259도)	시도21호선(장수리 1188-3도)	일반도로	화양지구	-	( ) 지구외 도로
기정	중로	1	99	20	보조간선도로	245	장수리 산82임(대 3-40)	장수리 181전(국지도22호선)	일반도로	-	-	
변경	대로	2	20	20~30	주간선도로	1,138	교통광장45(안포리 산652임)	대3-40(장수리 259도)	일반도로	-	-	구역외 도로
폐지	중로	1	100	20	보조간선도로	125	장수리 1075-4도(대 3-40)	장수리 939-4도	일반도로	-	-	
폐지	중로	1	101	20	보조간선도로	224	안포리 628-1전(국지도22호선)	안포리 623-63도(국지도22호선)	일반도로	-	-	
신설	중로	2	1	15	보조간선도로	2,690	대3-40(장수리 399도)	장수리 1149-1답	일반도로	-	-	
신설	중로	2	2	15	집산도로	289	대3-40(장수리 1073-1도)	중2-1(장수리 산249임)	일반도로	-	-	
신설	중로	2	3	15	집산도로	1,288	중2-6(장수리 464전)	중2-2(장수리 산245임)	일반도로	-	-	
신설	중로	2	4	15	집산도로	120	중2-1(장수리 산186임)	중2-3(장수리 산183-3임)	일반도로	-	-	
신설	중로	2	5	15	집산도로	117	중2-1(장수리 741-5전)	중2-3(장수리 744전)	일반도로	-	-	
신설	중로	2	6	15	집산도로	388	중2-1(장수리 산155임)	소1-343(장수리 637-6도)	일반도로	-	-	
기정	중로	3	102	12	보조간선도로	6,189(1,729)	안포리 846-4전	이목리 산376-38도	일반도로	-	-	( ) 지구외 도로
기정	중로	3	103	12	집산도로	2,200	장수리 230전(중 3-105)	안포리 979전(중3-102)	일반도로	-	-	일부구간 폭원(m) 12~20

구분	규 모				기능	연장 (m)	기점	종점	사용 형태	주요 경과지	최초 결정일	비고
	등급	류별	번호	폭원 (m)								
변경	중로	3	103	12	집산도로	2,200	중3-105 (장수리 275도	중3-102 (안포리 979도)	일반 도로	-	-	일부구간 폭원(m) 12~20
폐지	중로	3	104	12	집산도로	700	화동리 산297-1임 (중 3-102)	화동리 산324-1임	일반 도로	-	-	
기정	중로	3	105	12	집산도로	158	장수리 342전 (대 3-40)	장수리 274전 (중 3-103)	일반 도로	-	-	
변경	중로	3	105	12	집산도로	158	대3-40 (장수리 342도)	중3-303 (장수리 275도)	일반 도로	-	-	
기정	소로	1	343	10	국지도로	344	장수리 625-6도 (대 3-40)	장수리 473-3도	일반 도로	-	-	
변경	소로	1	343	10	국지도로	131	대3-40 (중수리 630도)	중2-6 (장수리 637-2도	일반 도로	-	-	
폐지	소로	1	344	10	국지도로	142	장수리 599전 (대 3-40)	장수리 541-2도	일반 도로	-	-	
기정	소로	1	347	10	국지도로	72	장수리 341-5전 (대 3-40)	장수리 358답	일반 도로	-	-	
변경	중로	3	1	13	국지도로	101	대3-40 (장수리 367-20임)	장수리 361답	일반 도로	-	-	
폐지	소로	1	349	10	국지도로	420	안포리 산365임 (중 3-102)	안포리 산328임 (소 2-1,245)	일반 도로	-	-	
폐지	소로	1	350	8	국지도로	230	장수리 1074전 (대 3-40)	장수리 산240임 (소 2-1,241)	일반 도로	-	-	
폐지	소로	2	1234	8	국지도로	222	장수리 229-2전 (소 1-348)	장수리 236-1전	일반 도로	-	-	
폐지	소로	2	1235	8	국지도로	446	장수리 231-2전 (소 2-1,234)	장수리 산79임	일반 도로	-	-	
폐지	소로	2	1236	8	국지도로	83	장수리 산77임 (소 2-1,235)	장수리 산57임	일반 도로	-	-	
폐지	소로	2	1237	8	국지도로	38	장수리 산57임 (소 2-1,236)	장수리 산57임	일반 도로	-	-	
폐지	소로	2	1238	8	국지도로	200	장수리 265-1도 (소 2-1,248)	장수리 244-1전	일반 도로	-	-	
폐지	소로	2	1239	8	국지도로	87	장수리 228-4도 (소 2-1,238)	장수리 228-4도	일반 도로	-	-	
폐지	소로	2	1241	8	국지도로	56	장수리 116.30전 (소 1-350)	장수리 116.30전	일반 도로	-	-	
기정	소로	2	1242	8	국지도로	295	장수리 308-1도 (대 3-40)	장수리 1416도	일반 도로		-	
변경	소로	2	1242	8	국지도로	295	대3-20 (장수리 310도)	장수리 1416도	일반 도로	-	-	구역외 도로

구분	규 모				기능	연장 (m)	기점	종점	사용 형태	주요 경과지	최초 결정일	비고
	등급	류별	번호	폭원 (m)								
폐지	소로	2	1243	8	국지도로	798	안포리 산288임 (소 2-1,244)	안포리 산56-3임	일반 도로	-	-	
폐지	소로	2	1244	8	국지도로	301	안포리 산294임 (중 3-102)	안포리 산56-9임	일반 도로	-	-	
폐지	소로	2	1245	8	국지도로	743	안포리 산277임 (소 3-997)	안포리 산270임	일반 도로	-	-	
기정	소로	2	1246	9.5	국지도로	290	안포리 630-60	안포리 산565-3	일반 도로	-	-	부체 도로
폐지	소로	2	1247	8	국지도로	247	장수리 229-3도 (중 3-103)	장수리 산84임	일반 도로	-	-	
기정	소로	2	1248	8	국지도로	155	장수리 233-1도 (중 3-103)	장수리 259임 (대 3-40)	일반 도로	-	-	
변경	소로	2	1248	8	국지도로	155	중2-103 (장수리 233-1도)	대3-40 (장수리 259도)	일반 도로	-	-	
폐지	소로	3	993	6	국지도로	273	안포리 산426임 (중 3-103)	안포리 산399-2임 (소 3-995)	일반 도로	-	-	
폐지	소로	3	994	6	국지도로	38	안포리 산396임 (소 3-995)	안포리 산396임	일반 도로	-	-	
폐지	소로	3	995	6	국지도로	416	안포리 산396임	안포리 945-3전	일반 도로	-	-	
폐지	소로	3	996	6	국지도로	259	안포리 산325임 (소 1-349)	안포리 1016답	일반 도로	-	-	
폐지	소로	3	997	6	국지도로	188	안포리 산277임 (소 2-1245)	안포리 산284-2임	일반 도로	-	-	
폐지	소로	3	998	6	국지도로	964	안포리 산585-1임 (중1-101)	안포리 산570임	일반 도로	-	-	
폐지	소로	3	999	6	국지도로	119	화동리 산302-4임 (중 3-104)	화동리 산293-1임	일반 도로	-	-	
폐지	소로	3	1000	6	국지도로	103	이목리 산349임 (중3-102)	이목리 산349임	일반 도로	-	-	
기정	소로	3	1001	5	국지도로	187	중3-102 (화동리 산287-1임)	소3-1002 (화동리 산287-3임)	일반 도로	-	-	
기정	소로	3	1002	5	국지도로	3,812	안포리 산410임 (소 2-1245)	화동리 287-3임 (중 3-102)	일반 도로	-	-	
변경	소로	3	1002	5	국지도로	2,088	중3-102 (화동리 287-6도)	안포리 산320-3임	일반 도로	-	-	
폐지	소로	3	1003	6	국지도로	191	해면부 (소 2-1240)	해면부 (소 1-345)	일반 도로	-	-	
폐지	소로	3	1004	5	국지도로	24	장수리 236전 (중 3-103)	장수리 236-1전 (소2-1234)	일반 도로	-	-	

❍ 도로 변경사유서

변경전 도로명	변경후 도로명	변경내용	변경사유
대로3-40	대로3-40	•선형변경 및 연장축소 - L=3,391m→944m 감)2,447m	•국도77호선 개설현황 반영으로 도로 선형변경 •장등마을 일원 제척에 따른 도로 편입구간 감소
중로1-99	대로2-20	•도로명 변경 - 중로1-99→대로2-20	•국도77호선 개설현황 반영
중로1-100	-	•도로 폐지	•자매마을 일원 제척에 따른 도로 폐지
중로1-101	-	•도로 폐지	•국지도22호선 개설현황 반영으로 도로 폐지
-	중로2-1	•도로 신설	•화양지구 해양힐링파크 개발사업 반영에 따른 도로 신설
-	중로2-2	•도로 신설	•화양지구 해양힐링파크 개발사업 반영에 따른 도로 신설
-	중로2-3	•도로 신설	•화양지구 해양힐링파크 개발사업 반영에 따른 도로 신설
-	중로2-4	•도로 신설	•화양지구 해양힐링파크 개발사업 반영에 따른 도로 신설
-	중로2-5	•도로 신설	•화양지구 해양힐링파크 개발사업 반영에 따른 도로 신설
-	중로2-6	•도로 신설	•화양지구 해양힐링파크 개발사업 반영에 따른 도로 신설
중로3-103	중로3-103	•기점 변경 - 장수리 230전(중3-105) →중3-105(장수리 275도) •종점 변경 - 안포리 979전(중3-102) →중3-102(안포리 979도)	•지적현황 반영에 따른 기종점 변경 - 선형변경 없음
중로3-104	-	•도로 폐지	•산전마을 일원 제척에 따른 도로 폐지
중로3-105	중로3-105	•선형변경	•국도77호선 개설현황 반영으로 도로 선형변경
소로1-343	소로1-343	•선형변경 및 도로 축소 - L=344m→131m 감)213m	•국도77호선 개설현황 반영으로 도로 선형변경 •화양지구 개발계획 변경에 따른 도로 축소
소로1-344	-	•도로 폐지	•장척마을 일원 제척에 따른 도로 폐지
소로3-347	중로3-1	•폭원 및 연장확대 - B=10m→13m 증)3m - L=72m→101m 증)29m	•콘도미니엄 원활한 진출입을 위해 폭원 및 연장확대
소로1-349	-	•도로 폐지	•화양지구 테마파크 제척에 따른 도로 폐지
소로1-350	-	•도로 폐지	•화양지구 해양힐링파크 개발사업 반영에 따른 도로 폐지
소로2-1234	-	•도로 폐지	•화양지구 요양병원 일원 제척에 따른 도로 폐지
소로2-1235	-	•도로 폐지	•화양지구 요양병원 일원 제척에 따른 도로 폐지
소로2-1236	-	•도로 폐지	•화양지구 요양병원 일원 제척에 따른 도로 폐지
소로2-1237	-	•도로 폐지	•화양지구 요양병원 일원 제척에 따른 도로 폐지
소로2-1238	-	•도로 폐지	•화양지구 상가 개발사업 반영에 따른 도로 폐지
소로2-1239	-	•도로 폐지	•화양지구 요양병원 일원 제척에 따른 도로 폐지

변경전 도로명	변경후 도로명	변경내용	변경사유
소로2-1241	-	•도로 폐지	•화양지구 해양힐링파크 개발사업 반영에 따른 도로 폐지
소로2-1242	소로2-1242	•선형변경	•국도77호선 개설현황 반영으로 도로 선형변경
소로2-1243	-	•도로 폐지	•화양지구 테마파크 제척에 따른 도로 폐지
소로2-1244	-	•도로 폐지	•화양지구 테마파크 제척에 따른 도로 폐지
소로2-1245	-	•도로 폐지	•화양지구 테마파크 제척에 따른 도로 폐지
소로2-1247	-	•도로 폐지	•화양지구 요양병원 일원 제척에 따른 도로 폐지
소로2-1248	소로2-1248	•선형변경	•국도77호선 개설현황 반영으로 도로 선형변경
소로3-993	-	•도로 폐지	•화양지구 골프장 확장에 따른 도로 폐지
소로3-994	-	•도로 폐지	•화양지구 골프장 확장에 따른 도로 폐지
소로3-995	-	•도로 폐지	•화양지구 골프장 확장에 따른 도로 폐지
소로3-996	-	•도로 폐지	•화양지구 테마파크 제척에 따른 도로 폐지
소로3-997	-	•도로 폐지	•화양지구 테마파크 제척에 따른 도로 폐지
소로3-998	-	•도로 폐지	•화양지구 장산민속촌 개발사업 반영에 따른 도로 폐지
소로3-999	-	•도로 폐지	•산전마을 일원 제척에 따른 도로 폐지
소로3-1000	-	•도로 폐지	•화양지구 수목원 개발사업 반영에 따른 도로 폐지
소로3-1002	소로3-1002	•도로 축소 - L=3,812m→2,088m 감1,724m	•화양지구 요양병원 및 향토유적 일원 제척에 따른 도로 축소
소로3-1003	-	•도로 폐지	•화양지구 해면부 제척에 따른 도로 폐지
소로3-1004	-	•도로 폐지	•화양지구 요양병원 일원 제척에 따른 도로 폐지

3. 가구 및 획지의 규모와 조성에 관한 도시관리계획 결정(변경) 조서(변경)

❍ 기 정

가. 지구별 총괄 면적표

구 분		부지면적(㎡)	구성비(%)		비 고
			지구별	전체	
총 계		8,973,525	-	100.0	
마리나비치지구 (A)	소 계	2,627,693	100.0	29.4	
	숙박시설	299,590	11.5	-	
	상가시설	82,076	3.1	-	
	운동오락시설	1,007,380	38.4	-	
	휴양문화시설	54,362.3	2.1	-	
	공공편익시설	150,472.7	5.6	-	
	녹 지	1,033,812	39.3	-	

구 분		부지면적(㎡)	구성비(%)		비 고
			지구별	전체	
골프아일랜드지구 (B)	소 계	1,974,491	100.0	22.0	
	숙박시설	64,790	3.3	-	
	운동오락시설	1,090,876.3	55.2	-	
	휴양문화시설	7,430	0.4	-	
	공공편익시설	38,305.7	1.9	-	
	녹 지	773,089	39.2	-	
포레스트밸리지구 (C)	소 계	1,924,000	100.0	21.4	
	숙박시설	246,140	12.8	-	
	상가시설	15,170	0.8	-	
	운동오락시설	97,510	5.1	-	
	휴양문화시설	303,270	15.7	-	
	공공편익시설	68,583	3.6	-	
	녹 지	1,193,327	62.0	-	
힐탑지구 (D)	소 계	1,476,141	100.0	16.4	
	숙박시설	66,120	4.5	-	
	운동오락시설	100,920	6.8	-	
	휴양문화시설	88,760	6.0	-	
	공공편익시설	67,364	4.6	-	
	녹 지	1,152,977	78.1	-	
마운틴탑지구 (E)	소 계	971,200	100.0	10.8	
	휴양문화시설	3,490	0.4	-	
	공공편익시설	12,010	1.2	-	
	녹 지	955,700	98.4	-	

1) 마리나비치지구

도면 번호	가구 번호	면적(㎡)	획 지			비고
			번호	위치	면적(㎡)	
획지 번호와 동일	A01	28,990	A01	화양면 장수리 산24임 일원	28,990	골프호텔
	A02	65,450	A02	화양면 장수리 402-1전 일원	65,450	컨벤션호텔
	A03	47,643	A03	화양면 장수리 367-3임 일원	47,643	단독세대형콘도
	A04	95,743	A04	화양면 장수리 261-11전 일원	95,743	힐&테라스콘도
	A05	40,180	A05	화양면 장수리 70학 일원	40,180	휴양콘도(A)

도면 번호	가구 번호	면적(㎡)	획지			비고
			번호	위치	면적(㎡)	
	A06	21,584	A06-01	화양면 장수리 산79임 일원	1,000	펜션(A)
			A06-02	화양면 장수리 산79임 일원	602	
			A06-03	화양면 장수리 산78임 일원	600	
			A06-04	화양면 장수리 산57임 일원	479	
			A06-05	화양면 장수리 산57임 일원	889	
			A06-06	화양면 장수리 산57임 일원	870	
			A06-07	화양면 장수리 산57임 일원	471	
			A06-08	화양면 장수리 산75임 일원	1,033	
			A06-09	화양면 장수리 223전 일원	615	
			A06-10	화양면 장수리 225전 일원	1,584	
			A06-11	화양면 장수리 226-1전 일원	586	
			A06-12	화양면 장수리 227전 일원	936	
			A06-13	화양면 장수리 230전 일원	612	
			A06-14	화양면 장수리 244전 일원	952	
			A06-15	화양면 장수리 245전 일원	578	
			A06-16	화양면 장수리 239-1전 일원	1,366	
			A06-17	화양면 장수리 237-1전 일원	585	
			A06-18	화양면 장수리 237-1전 일원	953	
			A06-19	화양면 장수리 255전 일원	651	
			A06-20	화양면 장수리 255전 일원	1,030	
			A06-21	화양면 장수리 237-4전 일원	1,456	
			A06-22	화양면 장수리 산82임 일원	741	
			A06-23	화양면 장수리 산82임 일원	628	
			A06-24	화양면 장수리 344전 일원	1,384	
			A06-25	화양면 장수리 347전 일원	983	
	A07	16,931	A07	화양면 장수리 산231-5임 일원	16,931	상가(A)
	A08	44,930	A08	화양면 장수리 648전 일원	44,930	상가(B)
	A09	1,007,380	A09	화양면 장수리 산216임 일원	1,007,380	골프장(A)
	A10	11,140	A10	화양면 장수리 228-3대 일원	11,140	요양원
	A11	38,476.3	A11	화양면 장수리 312전 일원	38,476.3	청소년수련원
	A12	21,340	A12	화양면 장수리 635전 일원	21,340	주차장(A)
	A13	4,746	A13	화양면 장수리 921학 일원	4,746	성동구수련원
	A14	20,215	A14	화양면 장수리 261전 일원	20,215	상가(E)

2) 골프아일랜드지구

도면 번호	가구 번호	면적(㎡)	획지			비고
			번호	위치	면적(㎡)	
획지 번호와 동일	B01	42,930	B01	화양면 안포리 산570임 일원	42,930	별장형콘도(B)
	B02	21,860	B02-01	화양면 안포리 산396임 일원	1,291	펜션(B)
			B02-02	화양면 안포리 산396임 일원	1,534	
			B02-03	화양면 안포리 산396임 일원	1,625	
			B02-04	화양면 안포리 산396임 일원	1,976	
			B02-05	화양면 안포리 산400임 일원	845	
			B02-06	화양면 안포리 산400임 일원	1,457	
			B02-07	화양면 안포리 산401임 일원	1,352	
			B02-08	화양면 안포리 947-5전 일원	1,949	
			B02-09	화양면 안포리 산422임 일원	1,951	
			B02-10	화양면 안포리 949대 일원	2,008	
			B02-11	화양면 안포리 943-1전 일원	2,999	
			B02-12	화양면 안포리 945-7전 일원	1,391	
			B02-13	화양면 안포리 943-1전 일원	1,482	
	B03	1,090,876.3	B03	화양면 안포리 1917체 일원	1,090,876.3	골프장(B)
	B04	7,430	B04	화양면 안포리 산570임 일원	7,430	전망대

3) 포레스트밸리지구

도면 번호	가구 번호	면적(㎡)	획지			비고
			번호	위치	면적(㎡)	
획지 번호와 동일	C01	88,550	C01	화양면 안포리 산281임 일원	88,550	휴양콘도(B)
	C02	94,100	C02	화양면 안포리 산285임 일원	94,100	별장형콘도(C)
	C03	52,140	C03	화양면 안포리 산279-3임 일원	52,140	별장형호텔
	C04	11,350	C04	화양면 안포리 1126답 일원	11,350	가족호텔
	C05	15,170	C05	화양면 안포리 1101답 일원	15,170	상가(D)
	C06	93,870	C06	화양면 안포리 산56-16임 일원	93,870	산악레져월드
	C07	3,640	C07	화양면 안포리 1167답 일원	3,640	케이블카
	C08	55,950	C08	화양면 안포리 1169-1임 일원	55,950	플라워가든
	C09	69,100	C09	화양면 안포리 산273-4임 일원	57,100	스파
	C10		C10	화양면 안포리 산331임 일원	12,000	부설주차장
	C11	178,220	C11	화양면 안포리 산 266임 일원	178,220	세계민속촌
	C12	15,390	C12	화양면 안포리 산 360임 일원	15,390	주차장(D)

4) 힐탑지구

도면 번호	가구 번호	면적(㎡)	획지			비고
			번호	위치	면적(㎡)	
획지 번호와 동일	D01	66,120	D01	화양면 화동리 산314-1임 일원	66,120	별장형콘도(A)
	D02	100,920	D02	화양면 화동리 산309임 일원	100,920	스포츠전지 훈련센터
	D03	62,820	D03	화양면 화동리 산330-1임 일원	62,820	연수원 (트레이닝센터)
	D04	25,940	D04	화양면 화동리 산291-1임 일원	25,940	조각공원
	D05	2,300	D05	화양면 화동리 2005-4전 일원	2,300	관리 및 안내센터
	D06	1,700	D06	화양면 화동리 산293임 일원	1,700	주차장(E)
	D07	3,260	D07	화양면 화동리 산349-3임 일원	3,260	배수지

5) 마운틴탑지구

도면 번호	가구 번호	면적(㎡)	획지			비고
			번호	위치	면적(㎡)	
획지 번호와 동일	E01	3,490	E01	화양면 안포리 산310 일원	3,490	정상전망대

❍ 변 경

가. 권역별 총괄 면적표

구 분		부지면적(㎡)	구성비(%)		비 고
			권역별	전체	
총 계		6,434,744.0	-	100.0	
해양힐링파크권역 (A)	소 계	1,450,420.0	100.0	22.5	
	숙박시설	216,559.0	15.0	-	
	상가시설	51,320.0	3.5	-	
	운동오락시설	33,271.0	2.3	-	
	휴양문화시설	99,776.0	6.9	-	
	공공편익시설	97,410.0	6.7	-	
	녹 지	952,084.0	65.6	-	
휴양리조트권역 (B)	소 계	460,102.0	100.0	7.2	
	숙박시설	235,219.0	51.1	-	
	상가시설	51,392.0	11.2	-	
	운동오락시설	-	-	-	
	휴양문화시설	37,375.3	8.1	-	

구 분		부지면적(㎡)	구성비(%)		비 고
			권역별	전체	
	공공편익시설	73,928.0	16.1	-	
	녹 지	62,187.7	13.5	-	
골프아일랜드권역 (C)	소 계	2,617,225.0	100.0	40.7	
	숙박시설	-	-	-	
	상가시설	-	-	-	
	운동오락시설	1,518,821.0	58.1	-	
	휴양문화시설	223,178.0	8.5	-	
	공공편익시설	54,914.0	2.1	-	
	녹 지	820,312.0	31.3	-	
매화수목원권역 (D)	소 계	1,502,540.0	100.0	23.3	
	숙박시설	66,120.0	4.4	-	
	상가시설	-	-	-	
	운동오락시설	-	-	-	
	휴양문화시설	688,066.0	45.8	-	
	공공편익시설	50,519.0	3.4	-	
	녹 지	697,835.0	46.4	-	
모노레일권역 (E)	소 계	404,457.0	100.0	6.3	
	숙박시설	-	-	-	
	상가시설	14,966.0	3.7	-	
	운동오락시설	27,994.0	6.9	-	
	휴양문화시설	3,490.0	0.9	-	
	공공편익시설	4,751.0	1.2	-	
	녹 지	353,256.0	87.3	-	

1) 해양힐링파크권역

도면 번호	가구 번호	면적(㎡)	획 지			비고
			번호	위치	면적(㎡)	
획지 번호와 동일	계	423,759	-	-	423,759	
	A1	33,361	A1	장수리 1091-1전 일원	33,361	오션호텔
	A2	27,018	A2	장수리 421전 일원	27,018	힐링펜션
	A3	156,180	A3	장수리 산227임 일원	156,180	복합힐링타운
	A4	51,320	A4	장수리 1075-5임 일원	51,320	상가A

도면 번호	가구 번호	면적(㎡)	획지			비고
			번호	위치	면적(㎡)	
	A5	33,271	A5	장수리 728-1임 일원	33,271	힐링레져
	A6	4,718	A6	장수리 921학 일원	4,718	성동구수련원
	A7	19,332	A7	장수리 산176-5임 일원	19,332	해양과학관
	A8	40,254	A8	장수리 461-1전 일원	40,254	농어촌휴양시설
	A9	35,472	A9	장수리 1017전 일원	35,472	연수시설
	A10	8,040	A10	장수리 515-3전 일원	8,040	주차장
	A11	5,782	A11	장수리 635전 일원	5,782	공공지원시설
	A12	9,011	A12	장수리 1158전 일원	9,011	오수처리장

2) 휴양리조트권역

도면 번호	가구 번호	면적(㎡)	획지			비고
			번호	위치	면적(㎡)	
획지 번호와 동일	계	325,087.3	-	-	325,087.3	
	B1	58,749	B1	장수리 604전 일원	58,749	컨벤션호텔
	B2	43,113	B2	장수리 367-6임 일원	43,113	단독세대형콘도
	B3	75,719	B3	장수리 333전 일원	75,719	힐&테라스콘도
	B4	57,638	B4	장수리 177전 일원	57,638	예술인펜션
	B5	25,289	B5	장수리 268전 일원	25,289	상가C
	B6	26,103	B6	장수리 245전 일원	26,103	상가D
	B7	37,375.3	B7	장수리 1484대	37,375.3	청소년수련원
	B8	1,101	B8	장수리 311-9대 일원	1,101	관광안내센터

3) 골프아일랜드권역

도면 번호	가구 번호	면적(㎡)	획지			비고
			번호	위치	면적(㎡)	
획지 번호와 동일	계	1,751,322	-	-	1,751,322	
	C1	1,518,821	C1	안포리 1917체 일원	1,518,821	골프장
	C2	223,178	C2	안포리 산570임 일원	223,178	장산민속촌
	C3	9,323	C3	안포리 1917체 일원	9,323	영구저류지A

4) 매화수목원권역

도면번호	가구번호	면적(㎡)	획지			비고
			번호	위치	면적(㎡)	
획지번호와 동일	계	771,366	-	-	771,366	
	D1	66,120	D1	장수리 산203임 일원	66,120	별장형콘도
	D2	688,066	D2	화동리 산328-6임 일원	688,066	수목원
	D3	17,180	D3	화동리 산299임 일원	17,180	영구저류지B

5) 모노레일권역

도면번호	가구번호	면적(㎡)	획지			비고
			번호	위치	면적(㎡)	
획지번호와 동일	계	46,450	-	-	46,450	
	E1	14,966	E1	장수리 347전 일원	14,966	모노레일상가
	E2	27,994	E2	장수리 산85-2임 일원	27,994	모노레일
	E3	3,490	E3	안포리 산311임 일원	3,490	정상전망대

4. 건축물에 대한 용도·건폐율·용적률·높이·배치·형태·색채·건축선에 관한 도시관리계획 결정(변경) 조서(변경)

❍ 기 정

가. 마리나비치지구

도면번호	위 치		구 분	계 획 내 용
	가구번호	지번		
획지번호와 동일	A01	전라남도 여수시 화양면 장수리 산24임 일원	용 도	허용용도(가) 중 숙박시설
			건폐율	50% 이하
			용적률	100% 이하
			높 이	10층 이하
			배 치	지구단위계획 결정도서 참조
			형 태	지구단위계획 결정도서 참조
			색 채	지구단위계획 결정도서 참조
			건축선	건축한계선 5m
	A02	전라남도 여수시 화양면 장수리 402-1전 일원	용 도	허용용도(가) 중 숙박시설
			건폐율	50% 이하
			용적률	100% 이하
			높 이	10층 이하
			배 치	지구단위계획 결정도서 참조

도면 번호	위 치		구 분	계 획 내 용
	가구번호	지번		
			형 태	지구단위계획 결정도서 참조
			색 채	지구단위계획 결정도서 참조
			건축선	건축한계선 5m
	A03	전라남도 여수시 화양면 장수리 367-3임 일원	용 도	허용용도(가) 중 숙박시설
			건폐율	50% 이하
			용적률	100% 이하
			높 이	10층 이하
			배 치	지구단위계획 결정도서 참조
			형 태	지구단위계획 결정도서 참조
			색 채	지구단위계획 결정도서 참조
			건축선	건축한계선 3m, 5m
	A04	전라남도 여수시 화양면 장수리 261-11전 일원	용 도	허용용도 (가)
			건폐율	50% 이하
			용적률	100% 이하
			높 이	10층 이하
			배 치	지구단위계획 결정도서 참조
			형 태	지구단위계획 결정도서 참조
			색 채	지구단위계획 결정도서 참조
			건축선	건축한계선 국도77호선 부근 3m
	A05	전라남도 여수시 화양면 장수리 70학 일원	용 도	허용용도(가) 중 숙박시설
			건폐율	50% 이하
			용적률	100% 이하
			높 이	10층 이하
			배 치	지구단위계획 결정도서 참조
			형 태	지구단위계획 결정도서 참조
			색 채	지구단위계획 결정도서 참조
			건축선	건축한계선 5m
획지 번호와 동일	A06	전라남도 여수시 화양면 장수리 230전 일원	용도	허용용도(가) 중 숙박시설
			건폐율	50% 이하
			용적률	100% 이하
			높 이	10층 이하

도면번호	위치		구분	계획 내용
	가구번호	지번		
			배 치	지구단위계획 결정도서 참조
			형 태	지구단위계획 결정도서 참조
			색 채	지구단위계획 결정도서 참조
			건축선	-
	A07	전라남도 여수시 화양면 장수리 231-5임 일원	용 도	허용용도 (나)
			건폐율	60% 이하
			용적률	150% 이하
			높 이	10층 이하
			배 치	지구단위계획 결정도서 참조
			형 태	지구단위계획 결정도서 참조
			색 채	지구단위계획 결정도서 참조
			건축선	-
	A08	전라남도 여수시 화양면 장수리 648전 일원	용 도	허용용도 (나)
			건폐율	60% 이하
			용적률	150% 이하
			높 이	10층 이하
			배 치	지구단위계획 결정도서 참조
			형 태	지구단위계획 결정도서 참조
			색 채	지구단위계획 결정도서 참조
			건축선	-
	A09	전라남도 여수시 화양면 장수리 산216임 일원	용 도	허용용도 (다)
			건폐율	40% 이하
			용적률	100% 이하
			높 이	3층 이하
			배 치	지구단위계획 결정도서 참조
			형 태	지구단위계획 결정도서 참조
			색 채	지구단위계획 결정도서 참조
			건축선	-
	A10	전라남도 여수시 화양면 장수리 228-3대 일원	용 도	허용용도 (라)
			건폐율	30% 이하
			용적률	60% 이하
			높 이	5층 이하

도면 번호	위 치		구 분	계 획 내 용
	가구번호	지번		
			배 치	지구단위계획 결정도서 참조
			형 태	지구단위계획 결정도서 참조
			색 채	지구단위계획 결정도서 참조
			건축선	-
획지 번호와 동일	A11	전라남도 여수시 화양면 장수리 312전 일원	용 도	허용용도(라)의 교육연구시설 중 교육원(연수원), 수련시설
			건폐율	30% 이하
			용적률	60% 이하
			높 이	5층 이하
			배 치	지구단위계획 결정도서 참조
			형 태	지구단위계획 결정도서 참조
			색 채	지구단위계획 결정도서 참조
			건축선	건축한계선 5m
	A12	전라남도 여수시 화양면 장수리 635전 일원	용 도	허용용도 (마)
			건폐율	30% 이하
			용적률	50% 이하
			높 이	2층 이하
			배 치	지구단위계획 결정도서 참조
			형 태	지구단위계획 결정도서 참조
			색 채	지구단위계획 결정도서 참조
			건축선	건축한계선 3m
	A13	전라남도 여수시 화양면 장수리 921학 일원	용 도	허용용도(라)의 교육연구시설 중 교육원(연수원), 수련시설
			건폐율	30% 이하
			용적률	60% 이하
			높 이	2층 이하
			배 치	지구단위계획 결정도서 참조
			형 태	지구단위계획 결정도서 참조
			색 채	지구단위계획 결정도서 참조
			건축선	-
	A14	전라남도 여수시 화양면 장수리 261전 일원	용 도	허용용도 (나)
			건폐율	60% 이하

도면 번호	위 치		구 분	계 획 내 용
	가구번호	지번		
			용적률	150% 이하
			높 이	10층 이하
			배 치	지구단위계획 결정도서 참조
			형 태	지구단위계획 결정도서 참조
			색 채	지구단위계획 결정도서 참조
			건축선	-

나. 골프아일랜드지구

도면 번호	위 치		구 분	계 획 내 용
	가구번호	지번		
획지 번호와 동일	B01	전라남도 여수시 화양면 안포리 산570임 일원	용 도	허용용도(가) 중 숙박시설
			건폐율	50% 이하
			용적률	100% 이하
			높 이	10층 이하
			배 치	지구단위계획 결정도서 참조
			형 태	지구단위계획 결정도서 참조
			색 채	지구단위계획 결정도서 참조
			건축선	-
	B02	전라남도 여수시 화양면 안포리 산401임 일원	용 도	허용용도(가) 중 숙박시설
			건폐율	50% 이하
			용적률	100% 이하
			높 이	10층 이하
			배 치	지구단위계획 결정도서 참조
			형 태	지구단위계획 결정도서 참조
			색 채	지구단위계획 결정도서 참조
			건축선	-
	B03	전라남도 여수시 화양면 안포리 1917체 일원	용 도	허용용도 (다)
			건폐율	40% 이하
			용적률	100% 이하
			높 이	5층 이하
			배 치	지구단위계획 결정도서 참조
			형 태	지구단위계획 결정도서 참조

도면번호	위치		구분	계획내용
	가구번호	지번		
			색 채	지구단위계획 결정도서 참조
			건축선	-
	B04	전라남도 여수시 화양면 안포리 산570임 일원	용 도	허용용도 (라)
			건폐율	30% 이하
			용적률	60% 이하
			높 이	5층 이하
			배 치	지구단위계획 결정도서 참조
			형 태	지구단위계획 결정도서 참조
			색 채	지구단위계획 결정도서 참조
			건축선	-

다. 포레스트밸리지구

도면번호	위치		구분	계획내용
	가구번호	지번		
획지번호와 동일	C01	전라남도 여수시 화양면 안포리 산281임 일원	용 도	허용용도(가) 중 숙박시설
			건폐율	50% 이하
			용적률	100% 이하
			높 이	10층 이하
			배 치	지구단위계획 결정도서 참조
			형 태	지구단위계획 결정도서 참조
			색 채	지구단위계획 결정도서 참조
			건축선	-
	C02	전라남도 여수시 화양면 안포리 산 285임 일원	용 도	허용용도(가) 중 숙박시설
			건폐율	50% 이하
			용적률	100% 이하
			높 이	10층 이하
			배 치	지구단위계획 결정도서 참조
			형 태	지구단위계획 결정도서 참조
			색 채	지구단위계획 결정도서 참조
			건축선	-
	C03	전라남도 여수시 화양면 안포리 산279-3임 일원	용 도	허용용도(가) 중 숙박시설
			건폐율	50% 이하

도면 번호	위 치		구 분	계 획 내 용
	가구번호	지번		
			용적률	100% 이하
			높 이	10층 이하
			배 치	지구단위계획 결정도서 참조
			형 태	지구단위계획 결정도서 참조
			색 채	지구단위계획 결정도서 참조
			건축선	-
	C04	전라남도 여수시 화양면 안포리 1126답 일원	용 도	허용용도(가) 중 숙박시설
			건폐율	50% 이하
			용적률	100% 이하
			높 이	10층 이하
			배 치	지구단위계획 결정도서 참조
			형 태	지구단위계획 결정도서 참조
			색 채	지구단위계획 결정도서 참조
			건축선	-
	C05	전라남도 여수시 화양면 안포리 1101답 일원	용 도	허용용도 (나)
			건폐율	60% 이하
			용적률	150% 이하
			높 이	10층 이하
			배 치	지구단위계획 결정도서 참조
			형 태	지구단위계획 결정도서 참조
			색 채	지구단위계획 결정도서 참조
			건축선	-
획지 번호와 동일	C06	전라남도 여수시 화양면 안포리 산56-16임 일원	용 도	허용용도 (다)
			건폐율	40% 이하
			용적률	100% 이하
			높 이	3층 이하
			배 치	지구단위계획 결정도서 참조
			형 태	지구단위계획 결정도서 참조
			색 채	지구단위계획 결정도서 참조
			건축선	-
	C07	전라남도 여수시 화양면 안포리 1167답 일원	용 도	허용용도 (다)
			건폐율	40% 이하

도면 번호	위 치		구 분	계 획 내 용
	가구번호	지번		
			용적률	100% 이하
			높 이	3층 이하
			배 치	지구단위계획 결정도서 참조
			형 태	지구단위계획 결정도서 참조
			색 채	지구단위계획 결정도서 참조
			건축선	-
	C08	전라남도 여수시 화양면 안포리 1169-1임 일원	용 도	허용용도 (라)
			건폐율	30% 이하
			용적률	60% 이하
			높 이	5층 이하
			배 치	지구단위계획 결정도서 참조
			형 태	지구단위계획 결정도서 참조
			색 채	지구단위계획 결정도서 참조
			건축선	-
	C09	전라남도 여수시 화양면 안포리 산273-4임 일원	용 도	허용용도 (라)
			건폐율	30% 이하
			용적률	60% 이하
			높 이	5층 이하
			배 치	지구단위계획 결정도서 참조
			형 태	지구단위계획 결정도서 참조
			색 채	지구단위계획 결정도서 참조
			건축선	-
	C10	전라남도 여수시 화양면 안포리 산331임 일원	용 도	허용용도 (라)
			건폐율	30% 이하
			용적률	60% 이하
			높 이	5층 이하
			배 치	지구단위계획 결정도서 참조
			형 태	지구단위계획 결정도서 참조
			색 채	지구단위계획 결정도서 참조
			건축선	-
획지 번호와 동일	C11	전라남도 여수시 화양면 안포리 산266임 일원	용 도	허용용도 (라)
			건폐율	30% 이하

도면 번호	위 치		구 분	계 획 내 용
	가구번호	지번		
			용적률	60% 이하
			높 이	5층 이하
			배 치	지구단위계획 결정도서 참조
			형 태	지구단위계획 결정도서 참조
			색 채	지구단위계획 결정도서 참조
			건축선	-
	C12	전라남도 여수시 화양면 안포리 산360임 일원	용 도	허용용도 (마)
			건폐율	30% 이하
			용적률	50% 이하
			높 이	2층 이하
			배 치	지구단위계획 결정도서 참조
			형 태	지구단위계획 결정도서 참조
			색 채	지구단위계획 결정도서 참조
			건축선	-

라. 힐탑지구

도면 번호	위 치		구 분	계 획 내 용
	가구번호	지번		
획지 번호와 동일	D01	전라남도 여수시 화양면 화동리 산314-1임 일원	용 도	허용용도(가) 중 숙박시설
			건폐율	50% 이하
			용적률	100% 이하
			높 이	10층 이하
			배 치	지구단위계획 결정도서 참조
			형 태	지구단위계획 결정도서 참조
			색 채	지구단위계획 결정도서 참조
			건축선	건축한계선 5m
	D02	전라남도 여수시 화양면 화동리 산309임 일원	용 도	허용용도 (다)
			건폐율	40% 이하
			용적률	100% 이하
			높 이	3층 이하
			배 치	지구단위계획 결정도서 참조
			형 태	지구단위계획 결정도서 참조

도면 번호	위 치		구 분	계 획 내 용
	가구번호	지번		
			색 채	지구단위계획 결정도서 참조
			건축선	건축한계선 5m
획지 번호와 동일	D03	전라남도 여수시 화양면 화동리 산330-1임 일원	용 도	허용용도 (라)
			건폐율	30% 이하
			용적률	60% 이하
			높 이	5층 이하
			배 치	지구단위계획 결정도서 참조
			형 태	지구단위계획 결정도서 참조
			색 채	지구단위계획 결정도서 참조
			건축선	건축한계선 5m
	D04	전라남도 여수시 화양면 화동리 산291-1임 일원	용 도	허용용도 (라)
			건폐율	30% 이하
			용적률	60% 이하
			높 이	5층 이하
			배 치	지구단위계획 결정도서 참조
			형 태	지구단위계획 결정도서 참조
			색 채	지구단위계획 결정도서 참조
			건축선	-
	D05	전라남도 여수시 화양면 화동리 2005-4전 일원	용 도	허용용도 (마)
			건폐율	30% 이하
			용적률	50% 이하
			높 이	2층 이하
			배 치	지구단위계획 결정도서 참조
			형 태	지구단위계획 결정도서 참조
			색 채	지구단위계획 결정도서 참조
			건축선	-
	D06	전라남도 여수시 화양면 화동리 산293임 일원	용 도	허용용도 (마)
			건폐율	30% 이하
			용적률	50% 이하
			높 이	2층 이하
			배 치	지구단위계획 결정도서 참조
			형 태	지구단위계획 결정도서 참조

도면 번호	위 치		구 분	계 획 내 용
	가구번호	지번		
			색 채	지구단위계획 결정도서 참조
			건축선	-
	D07	전라남도 여수시 화양면 화동리 산349-3임 일원	용 도	허용용도 (마)
			건폐율	30% 이하
			용적률	50% 이하
			높 이	2층 이하
			배 치	지구단위계획 결정도서 참조
			형 태	지구단위계획 결정도서 참조
			색 채	지구단위계획 결정도서 참조
			건축선	-

마. 마운틴탑지구

도면 번호	위 치		구 분	계 획 내 용
	가구번호	지번		
획지 번호와 동일	E01	전라남도 여수시 화양면 안포리 산310 일원	용 도	허용용도 (라)
			건폐율	30% 이하
			용적률	60% 이하
			높 이	5층 이하
			배 치	지구단위계획 결정도서 참조
			형 태	지구단위계획 결정도서 참조
			색 채	지구단위계획 결정도서 참조
			건축선	-

※ 건축물 허용용도

구분			허용용도
허용용도 (가)	숙박시설	힐&테라스 콘도	■ 주용도 •건축법 시행령 별표1 제15호 숙박시설 ■ 부속용도 •건축법 시행령 별표1의 - 제3호 제1종근린생활시설 - 제4호 제2종근린생활시설 - 제5호 문화 및 집회시설 - 제7호 판매시설 - 제16호 위락시설 •관광진흥법에 의한 관광객 이용시설업, 국제회의업, 유원시설업, 관광편의시설업

구분			허용용도
		힐&테라스콘도 외 숙박시설	•건축법 시행령 별표1 제15호 숙박시설
허용용도 (나)	상가시설		•업무시설 중 금융업소 및 사무소 및 이와 유사한 용도 •판매/영업시설 중 소매시장, 상점 및 이와 유사한 용도 •문화/집회시설 중 종교집회장 제외 •제1종 및 제2종 근린생활시설
허용용도 (다)	운동오락시설		•위락시설 중 관광진흥법에 의한 유원시설업 및 이와 유사한 용도 •문화/집회시설 중 종교집회장 제외 •운동시설
허용용도 (라)	휴양문화시설		•위락시설 중 관광진흥법에 의한 유원시설업 •숙박시설 중 관광숙박시설 •문화/집회시설 중 종교집회장 제외 •관광휴게시설 •교육연구/복지시설 중 교육원(연수원) •수련시설
허용용도 (마)	공공편익시설		•자동차관련시설 중 주차장, 세차장 •분뇨/쓰레기시설 중 분뇨/폐기물처리시설 •제1종근린생활시설 중 공중화장실 및 이와 유사한 용도

❍ 변 경

가. 숙박시설

도면 번호	위 치 (가구번호)	구 분	계 획 내 용
A1	A1 (오션호텔)	허용용도	■ 주용도 •건축법 시행령 별표1 제15호 숙박시설 ※ 주용도는 당해 건축물 연면적의 60% 이상이어야 함 ■ 부속용도 •건축법 시행령 별표1의 - 제3호 제1종 근린생활시설 - 제4호 제2종 근린생활시설 - 제5호 문화 및 집회시설 - 제7호 판매시설 - 제16호 위락시설 - 제29호 야영장 시설 •관광진흥법에 의한 관광객 이용시설업, 국제회의업, 유원시설업, 관광편의시설업
		불허용도	•허용용도 외의 용도
		건폐율	•50% 이하
		용적률	•100% 이하
		높 이	•10층 이하(45m 이하)
		배 치	-
		형 태	-
		색 채	-
		건축선	-

도면 번호	위 치 (가구번호)	구 분	계 획 내 용
A2	A2 (힐링펜션)	허용용도	■ 주용도 •건축법 시행령 별표1 제15호 숙박시설 ※ 주용도는 당해 건축물 연면적의 60% 이상이어야 함 ■ 부속용도 •건축법 시행령 별표1의 - 제3호 제1종 근린생활시설 - 제4호 제2종 근린생활시설 - 제5호 문화 및 집회시설 - 제7호 판매시설 - 제16호 위락시설 - 제29호 야영장 시설 •관광진흥법에 의한 관광객 이용시설업, 국제회의업, 유원시설업, 관광편의시설업
		불허용도	•허용용도 외의 용도
		건폐율	•50% 이하
		용적률	•100% 이하
		높 이	•10층 이하(45m 이하)
		배 치	-
		형 태	-
		색 채	-
		건축선	-
A3	A3 (복합힐링타운)	허용용도	■ 주용도 •건축법 시행령 별표1 제15호 숙박시설 ※ 주용도는 당해 건축물 연면적의 60% 이상이어야 함 ■ 부속용도 •건축법 시행령 별표1의 - 제3호 제1종 근린생활시설 - 제4호 제2종 근린생활시설 - 제5호 문화 및 집회시설 - 제7호 판매시설 - 제16호 위락시설 - 제29호 야영장 시설 •관광진흥법에 의한 관광객 이용시설업, 국제회의업, 유원시설업, 관광편의시설업
		불허용도	•허용용도 외의 용도
		건폐율	•50% 이하
		용적률	•100% 이하
		높 이	•10층 이하(45m 이하)
		배 치	-
		형 태	-
		색 채	-
		건축선	-

도면 번호	위 치 (가구번호)	구 분	계 획 내 용
B1	B1 (컨벤션호텔)	허용용도	■ 주용도 •건축법 시행령 별표1 제15호 숙박시설 ※ 주용도는 당해 건축물 연면적의 60% 이상이어야 함 ■ 부속용도 •건축법 시행령 별표1의 - 제3호 제1종 근린생활시설 - 제4호 제2종 근린생활시설 - 제5호 문화 및 집회시설 - 제7호 판매시설 - 제16호 위락시설 - 제29호 야영장 시설 •관광진흥법에 의한 관광객 이용시설업, 국제회의업, 유원시설업, 관광편의시설업
		불허용도	•허용용도 외의 용도
		건폐율	•50% 이하
		용적률	•100% 이하
		높 이	•10층 이하(45m 이하)
		배 치	-
		형 태	-
		색 채	-
		건축선	-
B2	B2 (단독세대형콘도)	허용용도	■ 주용도 •건축법 시행령 별표1 제15호 숙박시설 ※ 주용도는 당해 건축물 연면적의 60% 이상이어야 함 ■ 부속용도 •건축법 시행령 별표1의 - 제3호 제1종 근린생활시설 - 제4호 제2종 근린생활시설 - 제5호 문화 및 집회시설 - 제7호 판매시설 - 제16호 위락시설 - 제29호 야영장 시설 •관광진흥법에 의한 관광객 이용시설업, 국제회의업, 유원시설업, 관광편의시설업
		불허용도	•허용용도 외의 용도
		건폐율	•50% 이하
		용적률	•100% 이하
		높 이	•10층 이하(45m 이하)
		배 치	-
		형 태	-
		색 채	-
		건축선	-

도면 번호	위 치 (가구번호)	구 분	계 획 내 용
B3	B3 (힐&테라스콘도)	허용용도	■ 주용도 •건축법 시행령 별표1 제15호 숙박시설 ※ 주용도는 당해 건축물 연면적의 60% 이상이어야 함 ■ 부속용도 •건축법 시행령 별표1의 - 제3호 제1종 근린생활시설 - 제4호 제2종 근린생활시설 - 제5호 문화 및 집회시설 - 제7호 판매시설 - 제16호 위락시설 - 제29호 야영장 시설 •관광진흥법에 의한 관광객 이용시설업, 국제회의업, 유원시설업, 관광편의시설업
		불허용도	•허용용도 외의 용도
		건폐율	•50% 이하
		용적률	•100% 이하
		높 이	•10층 이하(45m 이하)
		배 치	-
		형 태	-
		색 채	-
		건축선	-
B4	B4 (예술인펜션)	허용용도	■ 주용도 •건축법 시행령 별표1 제15호 숙박시설 ※ 주용도는 당해 건축물 연면적의 60% 이상이어야 함 ■ 부속용도 •건축법 시행령 별표1의 - 제3호 제1종 근린생활시설 - 제4호 제2종 근린생활시설 - 제5호 문화 및 집회시설 - 제7호 판매시설 - 제16호 위락시설 - 제29호 야영장 시설 •관광진흥법에 의한 관광객 이용시설업, 국제회의업, 유원시설업, 관광편의시설업
		불허용도	•허용용도 외의 용도
		건폐율	•50% 이하
		용적률	•100% 이하
		높 이	•10층 이하(45m 이하)
		배 치	-
		형 태	-
		색 채	-
		건축선	-

도면 번호	위 치 (가구번호)	구 분	계 획 내 용
D1	D1 (별장형콘도)	허용용도	■ 주용도 •건축법 시행령 별표1 제15호 숙박시설 ※ 주용도는 당해 건축물 연면적의 60% 이상이어야 함 ■ 부속용도 •건축법 시행령 별표1의 - 제3호 제1종 근린생활시설 - 제4호 제2종 근린생활시설 - 제5호 문화 및 집회시설 - 제7호 판매시설 - 제16호 위락시설 - 제29호 야영장 시설 •관광진흥법에 의한 관광객 이용시설업, 국제회의업, 유원시설업, 관광편의시설업
		불허용도	•허용용도 외의 용도
		건폐율	•50% 이하
		용적률	•100% 이하
		높 이	•10층 이하(45m 이하)
		배 치	-
		형 태	-
		색 채	-
		건축선	-

나. 상가시설

도면 번호	위 치 (가구번호)	구 분	계 획 내 용
A4	A4 (상가A)	허용용도	•건축법 시행령 별표1의 - 제3호 제1종 근린생활시설 - 제4호 제2종 근린생활시설 - 제7호 판매시설
		불허용도	•허용용도 외의 용도
		건폐율	•60% 이하
		용적률	•150% 이하
		높 이	•10층 이하(45m 이하)
		배 치	-
		형 태	-
		색 채	-
		건축선	-
B5	B5 (상가C)	허용용도	•건축법 시행령 별표1의 - 제3호 제1종 근린생활시설 - 제4호 제2종 근린생활시설 - 제7호 판매시설

도면 번호	위 치 (가구번호)	구 분	계 획 내 용
		불허용도	•허용용도 외의 용도
		건폐율	•60% 이하
		용적률	•150% 이하
		높 이	•10층 이하(45m 이하)
		배 치	-
		형 태	-
		색 채	-
		건축선	-
B6	B6 (상가D)	허용용도	•건축법 시행령 별표1의 - 제3호 제1종 근린생활시설 - 제4호 제2종 근린생활시설 - 제7호 판매시설
		불허용도	•허용용도 외의 용도
		건폐율	•60% 이하
		용적률	•150% 이하
		높 이	•10층 이하(45m 이하)
		배 치	-
		형 태	-
		색 채	-
		건축선	-
E1	E1 (모노레일상가)	허용용도	•건축법 시행령 별표1의 - 제3호 제1종 근린생활시설 - 제4호 제2종 근린생활시설 - 제7호 판매시설 - 제13호 운동시설 중 가목 놀이형시설 - 제16호 위락시설 중 다목 유원시설업의 시설 - 제20호 자동차관련시설 중 가목 주차장 - 제27호 관광휴게시설
		불허용도	•허용용도 외의 용도
		건폐율	•60% 이하
		용적률	•150% 이하
		높 이	•10층 이하(45m 이하)
		배 치	-
		형 태	-
		색 채	-
		건축선	-

다. 운동오락시설

도면 번호	위 치 (가구번호)	구 분	계 획 내 용
A5	A5 (힐링레져)	허용용도	■ 주용도 •건축법 시행령 별표1의 - 제13호 운동시설 - 제16호 위락시설 중 다목 유원시설업의 시설 ※ 주용도는 당해 건축물 연면적의 60% 이상이어야 함 ■ 부속용도 •건축법 시행령 별표1의 - 제3호 제1종 근린생활시설 - 제4호 제2종 근린생활시설 •관광진흥법에 의한 유원시설업, 관광편의시설업
		불허용도	•허용용도 외의 용도
		건폐율	•40% 이하
		용적률	•100% 이하
		높 이	•5층 이하(45m 이하)
		배 치	-
		형 태	-
		색 채	-
		건축선	-
C1	C1 (골프장)	허용용도	■ 주용도 •건축법 시행령 별표1의 - 제13호 운동시설 - 제15호 숙박시설 ※ 주용도는 당해 건축물 연면적의 60% 이상이어야 함 ■ 부속용도 •건축법 시행령 별표1의 - 제3호 제1종 근린생활시설 - 제4호 제2종 근린생활시설 •관광진흥법에 의한 관광객 이용시설업, 관광편의시설업
		불허용도	•허용용도 외의 용도
		건폐율	•40% 이하
		용적률	•100% 이하
		높 이	•5층 이하(45m 이하)
		배 치	-
		형 태	-
		색 채	-
		건축선	-

라. 휴양문화시설

도면 번호	위 치 (가구번호)	구 분	계 획 내 용
A6	A6 (성동구수련원)	허용용도	■ 주용도 •건축법 시행령 별표1의 - 제10호 교육연구시설 - 제12호 수련시설 - 제15호 숙박시설 ※ 주용도는 당해 건축물 연면적의 70% 이상이어야 함 ■ 부속용도 •건축법 시행령 별표1의 - 제3호 제1종 근린생활시설 - 제4호 제2종 근린생활시설 - 제29호 야영장 시설
		불허용도	•허용용도 외의 용도
		건폐율	•30% 이하
		용적률	•60% 이하
		높 이	•5층 이하(45m 이하)
		배 치	-
		형 태	-
		색 채	-
		건축선	-
A7	A7 (해양과학관)	허용용도	■ 주용도 •건축법 시행령 별표1의 - 제5호 문화 및 집회시설 - 제10호 교육연구시설 ※ 주용도는 당해 건축물 연면적의 60% 이상이어야 함 ■ 부속용도 •건축법 시행령 별표1의 - 제3호 제1종 근린생활시설 - 제4호 제2종 근린생활시설 •관광진흥법에 의한 국제회의업, 관광편의시설업
		불허용도	•허용용도 외의 용도
		건폐율	•30% 이하
		용적률	•60% 이하
		높 이	•5층 이하(45m 이하)
		배 치	-
		형 태	-
		색 채	-
		건축선	-

도면 번호	위 치 (가구번호)	구 분	계 획 내 용
A8	A8 (농어촌휴양시설)	허용용도	■ 주용도 •건축법 시행령 별표1의 - 제21호 동물 및 식물 관련 시설 중 마목의 작물재배사, 바목의 종묘배양시설, 사목의 화초 및 분재 등의 온실 - 제15호 숙박시설 - 제29호 야영장 시설 •농어촌정비법에 의한 농어촌 관광휴양단지사업, 관광농원사업을 영위하기 위한 시설 ※ 주용도는 당해 건축물 연면적의 70% 이상이어야 함 ■ 부속용도 •건축법 시행령 별표1의 - 제3호 제1종 근린생활시설 - 제4호 제2종 근린생활시설 •관광진흥법에 의한 관광편의시설업
		불허용도	•허용용도 외의 용도
		건폐율	•30% 이하
		용적률	•60% 이하
		높 이	•5층 이하(45m 이하)
		배 치	-
		형 태	-
		색 채	-
		건축선	-
A9	A9 (연수시설)	허용용도	■ 주용도 • 건축법 시행령 별표1의 - 제10호 교육연구시설 - 제12호 수련시설 ※ 주용도는 당해 건축물 연면적의 70% 이상이어야 함 ■ 부속용도 • 건축법 시행령 별표1의 - 제3호 제1종 근린생활시설 - 제4호 제2종 근린생활시설 - 제5호 문화 및 집회시설 - 제13호 운동시설
		불허용도	•허용용도 외의 용도
		건폐율	•30% 이하
		용적률	•60% 이하
		높 이	•5층 이하(45m 이하)
		배 치	-
		형 태	-
		색 채	-
		건축선	-

도면 번호	위 치 (가구번호)	구 분	계 획 내 용
B7	B7 (청소년수련원)	허용용도	■ 주용도 •건축법 시행령 별표1의 - 제10호 교육연구시설 - 제12호 수련시설 ※ 주용도는 당해 건축물 연면적의 60% 이상이어야 함 ■ 부속용도 • 건축법 시행령 별표1의 - 제3호 제1종 근린생활시설 - 제4호 제2종 근린생활시설 - 제5호 문화 및 집회시설 - 제13호 운동시설
		불허용도	•허용용도 외의 용도
		건폐율	•30% 이하
		용적률	•60% 이하
		높 이	•5층 이하(45m 이하)
		배 치	-
		형 태	-
		색 채	-
		건축선	-
C2	C2 (장산민속촌)	허용용도	■ 주용도 •건축법 시행령 별표1의 - 제5호 문화 및 집회시설 - 제15호 숙박시설 - 제16호 위락시설 중 다목 유원시설업의 시설 ※ 주용도는 당해 건축물 연면적의 70% 이상이어야 함 ■ 부속용도 •건축법 시행령 별표1의 - 제3호 제1종 근린생활시설 - 제4호 제2종 근린생활시설 •관광진흥법에 의한 관광객 이용시설업, 유원시설업, 관광편의시설업
		불허용도	•허용용도 외의 용도
		건폐율	•30% 이하
		용적률	•60% 이하
		높 이	•5층 이하(45m 이하)
		배 치	-
		형 태	-
		색 채	-
		건축선	-

도면 번호	위 치 (가구번호)	구 분	계 획 내 용
D2	D2 (수목원)	허용용도	■ 주용도 •건축법 시행령 별표1의 - 제15호 숙박시설 - 제21호 동물 및 식물 관련 시설 중 마목의 작물재배사, 바목의 종묘배양시설, 사목의 화초 및 분재 등의 온실 - 제29호 야영장 시설 ※ 주용도는 당해 건축물 연면적의 70% 이상이어야 함 ■ 부속용도 •건축법 시행령 별표1의 - 제3호 제1종 근린생활시설 - 제4호 제2종 근린생활시설 - 제5호 문화 및 집회시설 •관광진흥법에 의한 관광객 이용시설업, 관광편의시설업
		불허용도	•허용용도 외의 용도
		건폐율	•30% 이하
		용적률	•60% 이하
		높 이	•5층 이하(45m 이하)
		배 치	-
		형 태	-
		색 채	-
		건축선	-
E3	E3 (정상전망대)	허용용도	■ 주용도 •건축법 시행령 별표1의 - 제27호 관광휴게시설 ※ 주용도는 당해 건축물 연면적의 70% 이상이어야 함 ■ 부속용도 •건축법 시행령 별표1의 - 제3호 제1종 근린생활시설 - 제16호 위락시설 중 다목 유원시설업의 시설
		불허용도	•허용용도 외의 용도
		건폐율	•30% 이하
		용적률	•60% 이하
		높 이	•5층 이하(45m 이하)
		배 치	-
		형 태	-
		색 채	-
		건축선	-

마. 공공편익시설

도면 번호	위 치 (가구번호)	구 분	계 획 내 용
A10	A10 (주차장)	허용용도	•주차장법에 의한 노외주차장
		불허용도	•허용용도 외의 용도
		건폐율	-
		용적률	-
		높 이	-
		배 치	-
		형 태	-
		색 채	-
		건축선	-
A11	A11 (공공지원시설)	허용용도	•건축법 시행령 별표1의 - 제3호 제1종 근린생활시설
		불허용도	•허용용도 외의 용도
		건폐율	•60% 이하
		용적률	•150% 이하
		높 이	•5층 이하(45m 이하)
		배 치	-
		형 태	-
		색 채	-
		건축선	-
A12	A12 (오수처리장)	허용용도	•건축법 시행령 별표1의 - 제22호 자원순환 관련 시설 중 기목의 하수 등 처리시설
		불허용도	•허용용도 외의 용도
		건폐율	•60% 이하
		용적률	•150% 이하
		높 이	•5층 이하(45m 이하)
		배 치	-
		형 태	-
		색 채	-
		건축선	-
B8	B8 (관광안내센터)	허용용도	•건축법 시행령 별표1의 - 제3호 제1종 근린생활시설 - 제4호 제2종 근린생활시설
		불허용도	•허용용도 외의 용도

도면 번호	위 치 (가구번호)	구 분	계 획 내 용
		건폐율	•60% 이하
		용적률	•150% 이하
		높 이	•5층 이하(45m 이하)
		배 치	-
		형 태	-
		색 채	-
		건축선	-

5. 기타사항에 관한 도시관리계획 결정(변경) 조서

구분	계 획 내 용
건축물	•시설별 사업계획 수립 또는 변경으로 건축물 용도계획 변경이 필요한 경우 실시계획 변경 승인을 통해 지구단위계획 변경 가능

힐&테라스콘도 토지조서(변경)

연번	구분	소재지	지번	지목	공부면적(㎡)	편입면적(㎡)	소유자	주소	비고
계		기정	101필지		86,465	75,719			
		변경	102필지		81,596	75,719			
1	기정	화양면 장수리	61-1	제	2,453	1,704	일상해양산업주식회사	전라남도 여수시 소호로 295(소호동)	
	변경	화양면 장수리	61-1	제	1,714	1,714	주식회사에이치제이매그놀리아 용평디오션호텔앤리조트	전라남도 여수시 소호로 295(소호동)	분할
2	기정	화양면 장수리	259-1	전	56	56	일상해양산업주식회사	전라남도 여수시 소호로 295(소호동)	
3	기정	화양면 장수리	260	전	334	334	일상해양산업주식회사	전라남도 여수시 소호로 295(소호동)	
4	기정	화양면 장수리	261-1	전	319	319	주식회사에이치제이매그놀리아 용평디오션호텔앤리조트	전라남도 여수시 소호로 295(소호동)	
5	기정	화양면 장수리	261-12	전	64	64	일상해양산업주식회사	전라남도 여수시 소호로 295(소호동)	
6	기정	화양면 장수리	261-13	전	322	322	주식회사에이치제이매그놀리아 용평디오션호텔앤리조트	전라남도 여수시 소호로 295(소호동)	
7	기정	화양면 장수리	269	전	234	234	일상해양산업주식회사	전라남도 여수시 소호로 295(소호동)	
8	기정	화양면 장수리	269-4	전	43	43	주식회사에이치제이매그놀리아 용평디오션호텔앤리조트	전라남도 여수시 소호로 295(소호동)	
9	기정	화양면 장수리	279-8	전	1,415	1,415	주식회사일상	서울 강남구 삼성동 159-1 무역센터 트레이드타워 10-1002	
10	기정	화양면 장수리	279-9	임	215	215	일상해양산업주식회사	전라남도 여수시 소호로 295(소호동)	
11	기정	화양면 장수리	279-10	전	238	238	주식회사일상	서울 강남구 삼성동 159-1 무역센터 트레이드타워 10-1002	
12	기정	화양면 장수리	279-11	임	69	69	일상해양산업주식회사	전라남도 여수시 학동 67-10	
13	기정	화양면 장수리	279-12	전	608	608	일상해양산업주식회사	전라남도 여수시 소호로 295(소호동)	
14	기정	화양면 장수리	279-13	임	178	178	일상해양산업주식회사	전라남도 여수시 소호로 295(소호동)	
15	기정	화양면 장수리	279-14	전	1,074	1,074	주식회사일상	서울 강남구 삼성동 159-1 무역센터 트레이드타워 10-1002	
-	제외	화양면 장수리	279-33	임	323	7	국(국토교통부)	-	대지밖
-	제외	화양면 장수리	279-34	임	232	2	국(국토교통부)	-	대지밖

연번	구분	소재지	지번	지목	공부면적(㎡)	편입면적(㎡)	소유자	주소	비고
16	기정	화양면 장수리	279-41	전	11	9	국(국토교통부)	-	
	변경	화양면 장수리	279-41	전	11	11	주식회사에이치제이매그놀리아 용평디오션호텔앤리조트	전라남도 여수시 소호로 295(소호동)	환매
17	기정	화양면 장수리	279-42	임	48	48	김덕중	서울특별시 노원구 월계로45길 21 111동 304호 (월계동 롯데캐슬루나 아파트)	환매
	변경	화양면 장수리	279-42	임	48	48	주식회사에이치제이매그놀리아 용평디오션호텔앤리조트	전라남도 여수시 소호로 295(소호동)	환매
18	기정	화양면 장수리	279-43	임	96	92	국(국토교통부)	-	환매
	변경	화양면 장수리	279-43	임	96	96	주식회사에이치제이매그놀리아 용평디오션호텔앤리조트	전라남도 여수시 소호로 295(소호동)	환매
19	기정	화양면 장수리	283	전	123	123	주식회사일상	서울 강남구 삼성동 159-1 무역센터 트레이드타워 10-1002	
20	기정	화양면 장수리	284	전	691	691	주식회사일상	서울 강남구 삼성동 159-1 무역센터 트레이드타워 10-1002	
21	기정	화양면 장수리	285	전	1,613	1,613	주식회사일상	서울 강남구 삼성동 159-1 무역센터 트레이드타워 10-1002	
22	기정	화양면 장수리	286	전	1,739	1,739	일상해양산업주식회사	전라남도 여수시 소호로 295(소호동)	
23	기정	화양면 장수리	287	임	532	532	일상해양산업주식회사	전라남도 여수시 소호로 295(소호동)	
24	기정	화양면 장수리	288	전	631	631	주식회사에이치제이매그놀리아 용평디오션호텔앤리조트	전라남도 여수시 소호로 295(소호동)	
25	기정	화양면 장수리	289	답	1,567	1,567	주식회사에이치제이매그놀리아 용평디오션호텔앤리조트	전라남도 여수시 소호로 295(소호동)	
26	기정	화양면 장수리	290-1	답	569	569	주식회사일상	서울 마포구 도화동 292-20	
27	기정	화양면 장수리	290-2	답	1,111	1,111	일상해양산업주식회사	전라남도 여수시 소호로 295(소호동)	
28	기정	화양면 장수리	291	답	724	724	주식회사일상	서울 마포구 도화동 292-20	
29	기정	화양면 장수리	292	답	334	334	일상해양산업주식회사	전라남도 여수시 소호로 295(소호동)	
-	제외	화양면 장수리	292-1	도	618	1	국(국토교통부)		대지밖
30	기정	화양면 장수리	292-2	답	251	241	국(국토교통부)		
	변경	화양면 장수리	292-2	답	251	251	주식회사에이치제이매그놀리아 용평디오션호텔앤리조트	전라남도 여수시 소호로 295(소호동)	환매

연번	구분	소재지	지번	지목	공부면적(㎡)	편입면적(㎡)	소유자	주소	비고
31	기정	화양면 장수리	293	전	1,603	1,603	일상해양산업주식회사	전라남도 여수시 소호로 295(소호동)	
32	기정	화양면 장수리	294	전	2,962	2,962	일상해양산업주식회사	전라남도 여수시 소호로 295(소호동)	
33	기정	화양면 장수리	295	대	1,971	1,971	일상해양산업주식회사	전라남도 여수시 소호로 295(소호동)	
34	기정	화양면 장수리	295-1	대	1,407	1,407	일상해양산업주식회사	전라남도 여수시 소호로 295(소호동)	
35	기정	화양면 장수리	295-2	도	256	256	일상해양산업주식회사	전라남도 여수시 소호로 295(소호동)	
36	기정	화양면 장수리	295-3	전	564	564	일상해양산업주식회사	전라남도 여수시 소호로 295(소호동)	
37	기정	화양면 장수리	296	전	912	912	주식회사에이치제이매그놀리아 용평디오션호텔앤리조트	전라남도 여수시 소호로 295(소호동)	
38	기정	화양면 장수리	298	목	2,355	2,355	일상해양산업주식회사	전라남도 여수시 소호로 295(소호동)	
39	기정	화양면 장수리	298-1	도	73	73	일상해양산업주식회사	전라남도 여수시 소호로 295(소호동)	
40	기정	화양면 장수리	298-2	목	18	18	주식회사에이치제이매그놀리아 용평디오션호텔앤리조트	전라남도 여수시 소호로 295(소호동)	
41	기정	화양면 장수리	299	전	3,404	3,404	일상해양산업주식회사	전라남도 여수시 소호로 295(소호동)	
42	기정	화양면 장수리	299-1	전	4	4	주식회사에이치제이매그놀리아 용평디오션호텔앤리조트	전라남도 여수시 소호로 295(소호동)	
43	기정	화양면 장수리	300	답	2,165	1,668	일상해양산업주식회사	전라남도 여수시 소호로 295(소호동)	
	변경	화양면 장수리	300	답	1,853	1,853	주식회사에이치제이매그놀리아 용평디오션호텔앤리조트	전라남도 여수시 소호로 295(소호동)	분할
44	기정	화양면 장수리	301	답	787	787	일상해양산업주식회사	전라남도 여수시 소호로 295(소호동)	
45	기정	화양면 장수리	302	양	628	628	일상해양산업주식회사	전라남도 여수시 소호로 295(소호동)	
46	기정	화양면 장수리	302-1	답	165	165	일상해양산업주식회사	전라남도 여수시 소호로 295(소호동)	
47	기정	화양면 장수리	303	임	1,911	1,911	일상해양산업주식회사	전라남도 여수시 소호로 295(소호동)	
48	기정	화양면 장수리	303-1	임	415	415	일상해양산업주식회사	전라남도 여수시 소호로 295(소호동)	
49	기정	화양면 장수리	303-2	임	2,938	1,150	일상해양산업주식회사	전라남도 여수시 소호로 295(소호동)	
	변경	화양면 장수리	303-2	임	1,208	1,208	주식회사에이치제이매그놀리아 용평디오션호텔앤리조트	전라남도 여수시 소호로 295(소호동)	분할

연번	구분	소재지	지번	지목	공부면적(㎡)	편입면적(㎡)	소유자	주소	비고
50	기정	화양면 장수리	303-7	임	59	59	주식회사에이치제이매그놀리아 용평디오션호텔앤리조트	전라남도 여수시 소호로 295(소호동)	
51	기정	화양면 장수리	303-9	임	6	6	주식회사에이치제이매그놀리아 용평디오션호텔앤리조트	전라남도 여수시 소호로 295(소호동)	
52	기정	화양면 장수리	303-10	임	31	31	주식회사에이치제이매그놀리아 용평디오션호텔앤리조트	전라남도 여수시 소호로 295(소호동)	
53	기정	화양면 장수리	304	답	714	205	일상해양산업주식회사	전라남도 여수시 소호로 295(소호동)	
	변경	화양면 장수리	304	답	200	200	주식회사에이치제이매그놀리아 용평디오션호텔앤리조트	전라남도 여수시 소호로 295(소호동)	분할
54	기정	화양면 장수리	306	대	367	367	일상해양산업주식회사	전라남도 여수시 소호로 295(소호동)	
55	기정	화양면 장수리	317-4	잡	656	161	일상해양산업주식회사	전라남도 여수시 소호로 295(소호동)	
	변경	화양면 장수리	317-4	잡	333	333	주식회사에이치제이매그놀리아 용평디오션호텔앤리조트	전라남도 여수시 소호로 295(소호동)	분할
56	기정	화양면 장수리	318	양	896	868	일상해양산업주식회사	전라남도 여수시 소호로 295(소호동)	
	변경	화양면 장수리	318	양	721	721	주식회사에이치제이매그놀리아 용평디오션호텔앤리조트	전라남도 여수시 소호로 295(소호동)	분할
57	기정	화양면 장수리	319	답	638	638	일상해양산업주식회사	전라남도 여수시 소호로 295(소호동)	
58	기정	화양면 장수리	319-1	잡	138	138	일상해양산업주식회사	전라남도 여수시 소호로 295(소호동)	
59	기정	화양면 장수리	320	답	1,362	1,362	일상해양산업주식회사	전라남도 여수시 소호로 295(소호동)	
60	기정	화양면 장수리	321	답	1,058	1,058	주식회사일상	서울 마포구 도화동 292-20	
61	기정	화양면 장수리	322	전	188	188	주식회사일상	서울 강남구 삼성동 159-1 무역센터 트레이드타워 10-1002	
62	기정	화양면 장수리	323	답	119	119	주식회사일상	서울 마포구 도화동 292-20	
63	기정	화양면 장수리	324	전	2,101	2,101	주식회사에이치제이매그놀리아 용평디오션호텔앤리조트	전라남도 여수시 소호로 295(소호동)	
64	기정	화양면 장수리	324-1	전	421	421	일상해양산업주식회사	전라남도 여수시 소호로 295(소호동)	
65	기정	화양면 장수리	325	임	2,542	2,542	주식회사일상	서울 강남구 삼성동 159-1 무역센터 트레이드타워 10-1002	
66	기정	화양면 장수리	326	답	212	212	일상해양산업주식회사	전라남도 여수시 소호로 295(소호동)	

연번	구분	소재지	지번	지목	공부면적(㎡)	편입면적(㎡)	소유자	주소	비고
67	기정	화양면 장수리	327	답	298	298	주식회사일상	서울 강남구 삼성동 159-1 무역센터 트레이드타워 10-1002	
68	기정	화양면 장수리	328	답	2,278	2,278	일상해양산업주식회사	전라남도 여수시 소호로 295(소호동)	
69	기정	화양면 장수리	328-1	잡	99	99	주식회사일상	서울 강남구 삼성동 159-1 무역센터 트레이드타워 10-1002	
70	기정	화양면 장수리	328-2	도	523	523	일상해양산업주식회사	전라남도 여수시 소호로 295(소호동)	
71	기정	화양면 장수리	329	답	178	178	일상해양산업주식회사	전라남도 여수시 소호로 295(소호동)	
72	기정	화양면 장수리	330	임	3,051	3,051	일상해양산업주식회사	전라남도 여수시 소호로 295(소호동)	
73	기정	화양면 장수리	331	전	912	912	일상해양산업주식회사	전라남도 여수시 소호로 295(소호동)	
74	기정	화양면 장수리	332	전	1,494	1,494	일상해양산업주식회사	전라남도 여수시 소호로 295(소호동)	
75	기정	화양면 장수리	333	전	1,441	1,441	주식회사일상	서울 강남구 삼성동 159-1 무역센터 트레이드타워 10-1002	
76	기정	화양면 장수리	334	묘	46	46	일상해양산업주식회사	전라남도 여수시 소호로 295(소호동)	
77	기정	화양면 장수리	335	전	757	757	주식회사에이치제이매그놀리아 용평디오션호텔앤리조트	전라남도 여수시 소호로 295(소호동)	
78	기정	화양면 장수리	335-1	전	1,025	1,025	주식회사일상	서울 마포구 도화동 292-20	
79	기정	화양면 장수리	336	전	1,048	1,048	일상해양산업주식회사	전라남도 여수시 소호로 295(소호동)	
80	기정	화양면 장수리	337	전	932	932	주식회사일상	서울 강남구 삼성동 159-1 무역센터 트레이드타워 10-1002	
81	기정	화양면 장수리	338	답	1,511	1,511	일상해양산업주식회사	전라남도 여수시 소호로 295(소호동)	
82	기정	화양면 장수리	339	답	134	134	일상해양산업주식회사	전라남도 여수시 소호로 295(소호동)	
83	기정	화양면 장수리	340	임	1,085	1,085	주식회사일상	서울 강남구 삼성동 159-1 무역센터 트레이드타워 10-1002	
84	기정	화양면 장수리	341-2	전	649	649	일상해양산업주식회사	전라남도 여수시 소호로 295(소호동)	
85	기정	화양면 장수리	359	전	1,025	102	주식회사일상	서울 마포구 도화동 292-20	
	변경	화양면 장수리	359	전	1,025	90	주식회사일상	서울 마포구 도화동 292-20	

연번	구분	소재지	지번	지목	공부면적(㎡)	편입면적(㎡)	소유자	주소	비고
86	기정	화양면 장수리	360-1	답	893	292	일상해양산업주식회사	전라남도 여수시 소호로 295(소호동)	
	변경	화양면 장수리	360-1	답	893	225	일상해양산업주식회사	전라남도 여수시 소호로 295(소호동)	
87	기정	화양면 장수리	360-2	답	912	443	일상해양산업주식회사	전라남도 여수시 소호로 295(소호동)	
	변경	화양면 장수리	360-2	답	912	340	일상해양산업주식회사	전라남도 여수시 소호로 295(소호동)	
88	기정	화양면 장수리	361	답	625	259	주식회사일상	서울 마포구 도화동 292-20	
	변경	화양면 장수리	361	답	625	198	주식회사일상	서울 마포구 도화동 292-20	
89	기정	화양면 장수리	362	답	1,448	1,177	일상해양산업주식회사	전라남도 여수시 소호로 295(소호동)	
	변경	화양면 장수리	362	답	1,448	1,040	일상해양산업주식회사	전라남도 여수시 소호로 295(소호동)	
90	기정	화양면 장수리	363	답	1,507	1,507	주식회사일상	서울 강남구 삼성동 159-1 무역센터 트레이드타워 10-1002	
91	기정	화양면 장수리	364	답	740	740	일상해양산업주식회사	전라남도 여수시 소호로 295(소호동)	
92	기정	화양면 장수리	365	답	698	698	일상해양산업주식회사	전라남도 여수시 소호로 295(소호동)	
93	기정	화양면 장수리	366	답	496	496	주식회사에이치제이매그놀리아용평디오션호텔앤리조트	전라남도 여수시 소호로 295(소호동)	
94	기정	화양면 장수리	367-20	임	831	208	일상해양산업주식회사	전라남도 여수시 소호로 295(소호동)	
95	기정	화양면 장수리	367-24	임	754	754	일상해양산업주식회사	전라남도 여수시 소호로 295(소호동)	
96	기정	화양면 장수리	368	전	2,258	23	일상해양산업주식회사	전라남도 여수시 소호로 295(소호동)	
	변경	화양면 장수리	368	전	2,258	17	일상해양산업주식회사	전라남도 여수시 소호로 295(소호동)	
97	기정	화양면 장수리	1416-1	도	234	224	국(국토교통부)		
	변경	화양면 장수리	1416-1	도	234	234	국(국토교통부)		
98	기정	화양면 장수리	1416-2	도	21	21	국(국토교통부)		
99	기정	화양면 장수리	1416-3	도	1,040	1,040	국(국토교통부)		

연번	구분	소재지	지번	지목	공부면적(㎡)	편입면적(㎡)	소유자	주소	비고
100	기정	화양면 장수리	1421	구	298	298	국(국토교통부)		
101	편입	화양면 장수리	1422	구	1	1	주식회사에이치제이매그놀리아용평디오션호텔앤리조트	전라남도 여수시 소호로 295(소호동)	
102	기정	화양면 장수리	1426-1	구	439	436	국(국토교통부)		

화양지구 제척 토지조서

연번	소재지	지 번	지목	공부면적 (㎡)	편입면적 (㎡)	소 유 자		비고
						성명	주소	
합계	1171필지			3,857,284	3,554,947			
해면부				-	193,966			
1	서촌리	산302	임	49,653	49,653	주식회사일상	서울 마포구 도화동 292-20	
2	서촌리	산302-1	임	49,652	49,652	주식회사일상	서울 마포구 도화동 292-20	
3	서촌리	산303	임	39,074	39,074	주식회사일상	서울 마포구 도화동 292-20	
4	서촌리	산304	임	27,769	27,769	주식회사일상	서울 마포구 도화동 292-20	
5	서촌리	산308	임	24,454	24,454	주식회사일상	서울 마포구 도화동 292-20	
6	서촌리	산308-1	임	1,494	1,494	정종숙	전라남도 순천시 연향동 1514 대주파크빌 101-205	
7	서촌리	산308-2	임	1,325	1,325	김학래	이목리 1187	
8	서촌리	산309	임	2,479	2,479	김연호	여천시 신기동 6 주공아파트 302동 209호	
9	서촌리	산310	임	4,364	4,364	김학려	이목리	
10	서촌리	산311	임	9,917	9,917	김영자	서울 강서구 화곡동 853-5 금잔디연립 302호	
11	서촌리	산312	임	5,950	5,950	김본종민	391	
12	서촌리	산313	임	9,571	9,571	주식회사일상	서울 마포구 도화동 292-20	
13	이목리	산336-1	임	16,364	16,364	주식회사일상	서울 마포구 도화동 292-20	
14	이목리	산337	임	496	496	전봉태	전라남도 여수시 덕양로 157 308동 1306호(화장동 주공아파트)	
15	이목리	산338	임	4,994	4,994	전봉태	전라남도 여수시 덕양로 157 308동 1306호(화장동 주공아파트)	
16	이목리	산339	임	1,091	1,091	주식회사일상	서울 마포구 도화동 292-20	
17	이목리	산340	임	2,276	2,276	전봉태	전라남도 여수시 덕양로 157 308동 1306호(화장동 주공아파트)	
18	이목리	산343-1	임	18,749	120	강선욱	경기도 안양시 동안구 시민대로 273 913호 (관양동 효성인텔리안)	
19	이목리	산346	임	833	833	주식회사일상	서울 마포구 도화동 292-20	
20	이목리	산346-1	임	159	159	강선욱	경기도 안양시 동안구 시민대로 273 913호 (관양동 효성인텔리안)	
21	이목리	산347	임	1,190	1,190	김대해	경기도 시흥시 옥구천서로373번길 8-1 510동 203호 (정왕동 영남아파트)	
22	이목리	산348	임	694	694	박병의	안포리	
23	이목리	산349-7	임	23,029	21,348	주식회사일상	서울 마포구 도화동 292-20	
24	이목리	산349-8	임	9,421	9,421	주식회사일상	서울 마포구 도화동 292-20	
25	이목리	산349-9	임	8,430	8,430	주식회사일상	서울 마포구 도화동 292-20	

연번	소재지	지 번	지목	공부면적 (㎡)	편입면적 (㎡)	소 유 자		비고
						성명	주소	
26	이목리	산349-10	임	6,050	6,050	주식회사일상	서울 마포구 도화동 292-20	
27	이목리	산349-11	임	6,545	6,545	주식회사일상	서울 마포구 도화동 292-20	
28	이목리	산349-12	임	15,471	4,408	주식회사일상	서울 마포구 도화동 292-20	
29	이목리	산349-14	임	4,661	4,661	김순심	서촌리	
30	이목리	산349-15	임	4,463	4,463	주식회사일상	서울 마포구 도화동 292-20	
31	이목리	산349-17	임	3,967	3,967	일상해양산업주식회사	전라남도 여수시 학동 67-10	
32	이목리	산349-18	임	4,066	4,066	주식회사일상	서울 마포구 도화동 292-20	
33	이목리	산349-22	도	19,110	11,433	전라남도		
34	이목리	산349-25	임	13,373	10,277	주식회사일상	서울 마포구 도화동 292-20	
35	이목리	산367	임	3,570	3,570	거창신씨여수시문중회	전라남도 여수시 화양면 장수자매길 28-2	
36	이목리	산374-1	임	1,785	1,785	신대용	전라남도 여수시 화양면 자매로 20	
37	이목리	산375-1	임	3,372	3,372	강종영	741	
38	이목리	산375-2	임	2,182	2,182	김영희	소라면 덕양리 1037-10	
39	이목리	산376-1	임	8,436	8,436	주식회사일상	서울 강남구 삼성동 159-1 무역센터 트레이드타워 10-1002	
40	이목리	산376-2	임	1,852	1,852	천안전씨대장공파이목문중	778	
41	이목리	산376-3	임	7,351	7,351	신성호	장수리 983	
42	이목리	산376-5	임	6,397	6,397	이행신	여수시 둔덕동 583 중앙미평하이츠아파트 2-1502	
43	이목리	산376-6	임	1,091	1,091	김점자	전라남도 여수시 화양면 자치내길 25-8	
44	이목리	산376-7	임	3,025	3,025	주식회사일상	서울 강남구 삼성동 159-1 무역센터 트레이드타워 10-1002	
45	이목리	산376-8	임	5,371	5,371	박동주	여수시 광무동799-1	
46	이목리	산376-9	임	111,005	105,573	전석내	경상남도 하동군 금남면 조금1길 34-3	
47	이목리	산376-10	임	501	501	박종상	여수시 미평동 284 주공아파트 204-209	
48	이목리	산376-11	임	9,492	9,492	이선호	전라남도 여수시 여문2로 54-26 105동 702호(문수동 코아루수아파트)	
49	이목리	산376-12	임	7,323	7,323	이진우	순천시 조례동 1608 대주아파트 103-409	
50	이목리	산376-19	임	1,686	1,686	강종영	741	
51	이목리	산376-20	임	1,388	1,388	전미수	여천군 화양면 이목리 66	
52	이목리	산376-22	임	44,683	44,683	주식회사일상	서울 마포구 도화동 292-20	
53	이목리	산376-25	임	2,580	2,580	박영수	여서동 245-3	
54	이목리	산376-26	임	2,580	2,580	박영수	여서동 245-3	

연번	소재지	지 번	지목	공부면적 (㎡)	편입면적 (㎡)	소 유 자		비고
						성명	주소	
55	이목리	산376-42	임	6,396	6,396	김채신	여천시 선원동 53 금호타운 6동 601호	
56	이목리	산376-43	임	1,775	1,775	양동순	전라남도 순천시 봉화2길 119 106동 803호(조례동 대림아파트)	
57	이목리	산376-44	임	208	208	박동주	문수동 797 주공아파트 106-705	
58	이목리	산376-45	임	761	761	김정휘	서울특별시 마포구 월드컵북로27길 47 402호(성산동 한맥힐하우스)	
59	이목리	산376-46	임	1,504	1,504	김정남	서울특별시 서대문구 수색로 100 103동 809호(북가좌동 디엠씨래미안이편한세상아파트)	
60	이목리	산376-47	임	171	171	김점자	전라남도 여수시 화양면 자치내길 25-8	
61	이목리	산376-48	임	760	760	김정휘	서울특별시 마포구 성산동 200-270 한맥힐하우스 402호	
62	이목리	산376-49	임	230	230	이경상	신기동 14-1	
63	이목리	산376-50	임	553	553	이진우	순천시 조례동 1608 대주아파트 103-409	
64	이목리	산376-51	임	166	166	김재호	학동200-6	
65	이목리	산376-53	임	1,983	1,983	신일성	장수리1180	
66	이목리	산376-58	임	1,174	1,174	박동주	여수시 문수동 797 주공아파트 106-705	
67	이목리	산376-60	임	1,127	1,127	신오업	전라남도 여수시 화양면 이목리 53	
68	이목리	산376-61	도	28,565	28,565	전라남도		
69	이목리	산376-80	임	3,044	3,044	천안전씨대장공파이목문중	778	
70	이목리	산376-82	임	22,423	22,423	전석내	경상남도 하동군 금남면 조금1길 34-3	
71	이목리	산376-83	임	1,067	1,067	전석내	경상남도 하동군 금남면 조금1길 34-3	
72	이목리	산376-84	임	644	644	전석내	경상남도 하동군 금남면 진정리 805-1	
73	이목리	산377	임	595	595	김임봉	충청북도 청주시 상당구 수영로 350 104동 404호 (금천동 장자마을부영아파트)	
74	이목리	7	답	228	228	박상언	전라남도 여수시 신기동 68-3	
75	이목리	8	답	86	86	박상언	전라남도 여수시 신기동 68-3	
76	이목리	9	답	116	116	박상언	전라남도 여수시 신기동 68-3	
77	이목리	10	전	1,210	1,210	전정동	여수시 화양면 장수리 1292-2	
78	이목리	14-1	묘	100	100	이경상	신기동 14-1	
79	이목리	106-7	전	2,790	923	전양덕	여수시 둔덕동 657 한려주공아파트 107-901	
80	장수리	산277-1	임	171,851	124,395	장수리새마을회	1292-27	
81	장수리	산277-2	임	4,860	4,860	이송재	경기도 성남시 분당구 구미동 201 무지개마을 305-204	

연번	소재지	지 번	지목	공부면적 (㎡)	편입면적 (㎡)	소 유 자		비고
						성명	주소	
82	장수리	산277-12	임	5,152	5,152	최현화	서울특별시 용산구 효창원로 86라길22 201호(청파동1가)	
83	화동리	산345	임	285,422	42,758	주식회사일상	서울 마포구 도화동 292-20	
84	서촌리	산302-3	임	23,128	23,128	박경순	전라남도 여수시 봉계대곡길 62 105-1304 (봉계동 대광오투빌)	
85	안포리	628-4	전	538	538	전라남도		
86	안포리	628-6	전	115	115	전라남도		
87	안포리	628-7	전	1,072	1,072	전라남도		
88	안포리	953-1	답	347	347	주식회사일상	서울 강남구 삼성동 159-1무역센터 트레이드타워 10-1002	
89	안포리	954	전	54	54	일상해양산업주식회사	전라남도 여수시 학동 67-10	
90	안포리	955	대	573	573	배종석	946-1	
91	안포리	1002-2	답	819	819	김민수	전라남도 여수시 화양면 셋돔길 110-8	
92	안포리	1002-3	답	696	696	이말임	여수시 화양면 안포리 969	
93	안포리	1002-4	답	24	24	김상배	967	
94	안포리	1002-5	답	8	8	여수시		
95	안포리	1002-7	답	40	40	여수시		
96	안포리	1003	답	754	754	김정선	전라남도 여수시 여서2로 20 7동 804호 (여서동 금호아파트)	
97	안포리	1003-1	답	46	46	여수시		
98	안포리	1004	답	1,093	1,093	이말임	여수시 화양면 안포리 969	
99	안포리	1004-1	답	5	5	여수시		
100	안포리	1005	전	136	136	여수시		
101	안포리	1006	답	492	492	일상해양산업주식회사	전라남도 여수시 학동 67-10	
102	안포리	1006-1	답	225	225	여수시		
103	안포리	1007	답	1,214	1,214	일상해양산업주식회사	전라남도 여수시 학동 67-10	
104	안포리	1007-1	답	257	257	여수시		
105	안포리	1008	답	99	99	일상해양산업주식회사	전라남도 여수시 학동 67-10	
106	안포리	1009	임	1,158	1,158	일상해양산업주식회사	전라남도 여수시 학동 67-10	
107	안포리	1009-1	임	49	49	여수시		
108	안포리	1010	전	243	243	일상해양산업주식회사	전라남도 여수시 학동 67-10	
109	안포리	1010-2	전	276	276	일상해양산업주식회사	전라남도 여수시 학동 67-10	
110	안포리	1011	전	522	522	일상해양산업주식회사	전라남도 여수시 학동 67-10	

연번	소재지	지 번	지목	공부면적 (㎡)	편입면적 (㎡)	소 유 자		비고
						성명	주소	
111	안포리	1012	전	1,104	1,104	일상해양산업주식회사	전라남도 여수시 학동 67-10	
112	안포리	1013	답	833	833	도근봉	전라남도 여수시 여서2로 20 7동503호(여서동 금호아파트)	
113	안포리	1014	전	2,787	2,787	일상해양산업주식회사	전라남도 여수시 학동 67-10	
114	안포리	1014-1	전	133	133	일상해양산업주식회사	전라남도 여수시 학동 67-10	
115	안포리	1015	답	635	635	일상해양산업주식회사	전라남도 여수시 학동 67-10	
116	안포리	1015-1	답	86	86	여수시		
117	안포리	1016	답	1,936	1,936	김화심	전라남도 여수시 화양면 셋돔길 9-11	
118	안포리	1016-1	답	550	550	여수시		
119	안포리	1017	답	1,253	1,253	김재윤	726	
120	안포리	1018	전	139	139	주식회사일상	서울 강남구 삼성동 159-1 무역센터 트레이드타워 10-1002	
121	안포리	1019	답	942	942	김종열	전라남도 여수시 둔덕1길 14 103동 201호 (둔덕동 신원아르시스아파트)	
122	안포리	1020	답	605	605	나주임씨절도공파원포문중	968	
123	안포리	1021	답	909	909	도규동	동산동 1-2	
124	안포리	1022	답	397	397	성주도씨검교공파원포문회	여천군 화양면 안포리 971-3	
125	안포리	1023	답	1,012	1,012	김종효	738-1	
126	안포리	1024	답	962	962	도갑동	전라남도 여수시 화양면 안포리 737	
127	안포리	1025	답	294	294	도규동	동산동 1-2	
128	안포리	1026	답	581	581	김종효	738-1	
129	안포리	1026-1	답	163	163	여수시		
130	안포리	1027	답	61	61	여수시		
131	안포리	1027-1	답	210	210	여수시		
132	안포리	1028	답	1,096	1,096	김재윤	전라남도 여수시 화양면 셋돔길 22-16	
133	안포리	1028-1	답	317	317	여수시		
134	안포리	1028-2	답	197	197	이말임	전라남도 여수시 화양면 오수정길 34-5	
135	안포리	1029	답	635	635	성주도씨검교공파원포문회	여천군 화양면 안포리 971-3	
136	안포리	1030	전	1,326	1,326	도진강	전라남도 여수시 양지1길 5 314동 203호 (미평동 선경아파트)	
137	안포리	1030-1	전	3	3	도진강	789	
138	안포리	1031	답	992	992	임은택	887	

연번	소재지	지 번	지목	공부면적 (㎡)	편입면적 (㎡)	소 유 자		비고
						성명	주소	
139	안포리	1032	답	928	928	임세환	전라남도 여수시 여서2로 20 6동 1301호(여서동 금호아파트)	
140	안포리	1032-1	답	249	249	임은택	887	
141	안포리	1033	답	688	688	김충견	여수시 화양면 안포리 729-2	
142	안포리	1034	답	496	496	김상태	전라남도 여수시 화양면 셋돔길 33-14	
143	안포리	1035	전	664	664	차동권	전라남도 여수시 장군산길 10 112동 802호 (여서동 경남아파트)	
144	안포리	1036	전	182	182	도창곤	여수시 화양면 안포리 1074	
145	안포리	1037	답	598	598	차동권	전라남도 여수시 장군산길 10 112동 802호 (여서동 경남아파트)	
146	안포리	1038	답	694	694	김기성	전라남도 여수시 무선로 50 118동 401호 (학동 신동아파밀리에)	
147	안포리	1039	답	757	757	정순환	전라남도 광양시 금호로 244 28동 202호(금호동 목련빌라)	
148	안포리	1040-1	답	965	965	김성택	703	
149	안포리	1040-3	답	20	20	여수시		
150	안포리	1040-4	답	496	496	박현호	경기도 고양시 덕양구 충장로152번길 39 2007동 1901호(행신동 햇빛마을)	
151	안포리	1041	답	546	546	김효곤	전라남도 여수시 화양면 안포리 1097	
152	안포리	1105	답	975	975	정종욱	전라남도 여수시 충무로 24-5 3층 (교동)	
153	안포리	1105-1	전	784	784	김정석	전라남도 순천시 연향동 1378 현대아파트 102-1101	
154	안포리	1105-2	전	1,775	1,775	차성래	순천시 해룡면 상삼리 693 부영아파트 1001동 504호	
155	안포리	1105-3	전	1,131	1,131	이태기	전라남도 여수시 신월로 561-8 4동 506호 (신월동 금호아파트)	
156	안포리	1105-4	전	932	932	도찬구	840	
157	안포리	1114	답	618	618	김상태	전라남도 여수시 화양면 셋돔길 33-14	
158	안포리	1115	전	1,134	1,134	김경섭	전라남도 구례군 구례읍 학교길 113 201동 302호(라테라스)	
159	안포리	1115-1	전	5,901	5,901	이영숙	전라남도 여수시 선원동 1256 남양아파트 107-305	
160	안포리	1115-2	전	3,332	3,332	이태기	전라남도 여수시 신월로 561-8 4동 506호 (신월동 금호아파트)	
161	안포리	1115-3	전	1,398	1,398	김상태	전라남도 여수시 화양면 셋돔길 33-14	
162	안포리	1115-4	전	838	838	김경묵	전라남도 여수시 소라면 덕양로 114 204동 1501호(죽림사랑으로부영2차)	

연번	소재지	지 번	지목	공부면적 (㎡)	편입면적 (㎡)	소 유 자		비고
						성명	주소	
163	안포리	1115-5	전	784	784	윤금식	여수시 여서동 43-3 경남아파트 109-607	
164	안포리	1115-6	전	1,964	1,964	정용길	여수시 소호동 351 한화석유화학사택아파트 에이동 108	
165	안포리	1115-7	답	992	992	김말봉	서울특별시 동작구 만양로13길 21-8 다동 101호(노량진동 삼익빌라)	
166	안포리	1115-8	전	929	929	김말봉	서울특별시 동작구 만양로13길 21-8 다동 101호(노량진동 삼익빌라)	
167	안포리	1115-9	전	838	838	김효곤	전라남도 여수시 허문정2길 38 4층 401호(문수동)	
168	안포리	1116	답	96	96	이말심	전라남도 여수시 화양면 셋돔길 16	
169	안포리	1118	답	668	668	농업회사법인유한회사 평농	경기도 가평군 설악면 신천중앙로 136-1	
170	안포리	1124	답	972	972	최홍석	광주광역시 북구 용주로30번길 60 105동 1203호(용봉동 용봉동 한화 꿈에그린아파트)	
171	안포리	1124-1	답	899	899	최홍석	광주광역시 북구 용주로30번길 60 105동 1203호(용봉동 용봉동 한화 꿈에그린아파트)	
172	안포리	1125	답	797	797	주식회사일상	서울 마포구 도화동 292-20	
173	안포리	1125-1	답	436	436	주식회사일상	서울 강남구 삼성동 159-1 무역센터 트레이드타워 10-1002	
174	안포리	1125-2	답	499	499	주식회사일상	서울 마포구 도화동 292-20	
175	안포리	1126-1	답	463	463	주식회사일상	서울 마포구 도화동 292-20	
176	안포리	1126-2	답	332	332	주식회사일상	전라남도 여수시 학동 67-10	
177	안포리	1126-3	전	1,484	1,484	김석순	여수시 신월동 93	
178	안포리	1126-4	답	714	714	주식회사일상	서울 강남구 삼성동 159-1 무역센터 트레이드타워 10-1002	
179	안포리	1126-5	답	1,250	1,250	주식회사일상	서울 강남구 삼성동 159-1 무역센터 트레이드타워 10-1002	
180	안포리	1126-6	전	1,484	1,484	김현채	788	
181	안포리	1127	답	546	546	주식회사일상	서울 마포구 도화동 292-20	
182	안포리	1128	답	1,263	1,263	주식회사일상	서울 마포구 도화동 292-20	
183	안포리	1129	답	734	734	주식회사일상	서울 강남구 삼성동 159-1 무역센터 트레이드타워 10-1002	
184	안포리	1130	답	482	482	서만이	1091	
185	안포리	1130-1	유	470	470	여수시		
186	안포리	1131-1	답	1,600	1,600	주식회사일상	서울 강남구 삼성동 159-1 무역센터 트레이드타워 10-1002	
187	안포리	1131-2	답	932	932	주식회사일상	전라남도 여수시 학동 67-10	

연번	소재지	지 번	지목	공부면적 (㎡)	편입면적 (㎡)	소 유 자		비고
						성명	주소	
188	안포리	1131-3	답	595	595	주식회사일상	서울 마포구 도화동 292-20	
189	안포리	1132	답	552	552	주식회사일상	전라남도 여수시 학동 67-10	
190	안포리	1133-1	유	3,771	3,771	여수시		
191	안포리	1133-3	답	585	585	서평석	학동 6-17	
192	안포리	1135	유	2,268	2,268	여수시		
193	안포리	1136	유	3,115	3,115	여수시		
194	안포리	1140-1	유	48	48	여수시		
195	안포리	1141	답	2,228	2,228	도호준	전라남도 여수시 웅천로 261 219동 104호(웅천동 웅천부영2차아파트)	
196	안포리	1141-1	답	841	841	도찬구	848	
197	안포리	1141-2	답	330	330	여수시		
198	안포리	1141-3	답	144	144	여수시		
199	안포리	1142	답	1,987	1,987	일상해양산업주식회사	전라남도 여수시 학동 67-10	
200	안포리	1142-1	답	248	248	여수시		
201	안포리	1143	전	1,147	1,147	주식회사일상	서울 강남구 삼성동 159-1 무역센터 트레이드타워 10-1002	
202	안포리	1143-1	전	599	599	김명숙	전라남도 여수시 구봉2길 8-3 (국동)	
203	안포리	1144	전	988	988	주식회사일상	서울 강남구 삼성동 159-1 무역센터 트레이드타워 10-1002	
204	안포리	1145-1	답	132	132	김진두		
205	안포리	1146	유	6,410	6,410	여수시		
206	안포리	1148-1	답	982	982	박귀옥	학동 6-17	
207	안포리	1148-2	답	519	519	도갑동	전라남도 여수시 화양면 셋돔길 10-5	
208	안포리	1149	답	354	354	박귀옥	학동 6-17	
209	안포리	1150	답	337	337	박귀옥	학동 6-17	
210	안포리	1150-2	답	347	347	박귀옥	학동 6-17	
211	안포리	1150-3	답	466	466	박귀옥	학동 6-17	
212	안포리	1151-1	유	473	473	여수시		
213	안포리	1151-2	유	489	489	여수시		
214	안포리	1152	답	816	816	서평석	학동 6-17	
215	안포리	1152-1	답	1,961	1,961	서평석	학동 6-17	
216	안포리	1152-2	유	449	449	여수시		
217	안포리	1153	답	860	860	김봉곤	801	

연번	소재지	지 번	지목	공부면적 (㎡)	편입면적 (㎡)	소 유 자		비고
						성명	주소	
218	안포리	1154	답	1,074	1,074	주식회사일상	서울 마포구 도화동 292-20	
219	안포리	1154-1	답	486	486	김옥숙	전라남도 여수시 쌍봉로 219 208동 102호 (신기동 주공아파트)	
220	안포리	1155-1	답	278	278	주식회사일상	여수시 학동 67-10	
221	안포리	1155-2	답	731	731	주식회사일상	여수시 학동 67-10	
222	안포리	1156	대	298	298	송기영	전라남도 목포시 하당로289번길 25 502동 1505호 (옥암동 제일5차풍경채아파트)	
223	안포리	1157	전	1,359	1,359	주식회사일상	서울 마포구 도화동 292-20	
224	안포리	1158	전	949	949	김진석	울산광역시 북구 달천로 50 110동 2001호 (달천동 달천아이파크1차)	
225	안포리	1159	답	430	430	이규용	서울특별시 마포구 상암산로1길 24 412동 1402호 (상암동 상암월드컵파크4단지)	
226	안포리	1159-1	답	588	588	이규용	서울특별시 마포구 상암산로1길 24 412동 1402호 (상암동 상암월드컵파크4단지)	
227	안포리	1159-2	답	1,134	1,134	김석순	전라남도 여수시 덕양로 157 311동 701호(화장동 주공아파트)	
228	안포리	1160	답	1,173	1,173	박귀옥	학동6-17	
229	안포리	1160-1	답	1,144	1,144	임근석	서울특별시 노원구 동일로227길 25 1109동 1205호(상계동 주공아파트)	
230	안포리	1161	답	188	188	도규동	동산동 1-2	
231	안포리	1161-1	답	969	969	도갑동	전라남도 여수시 화양면 안포리 737	
232	안포리	1163	답	752	752	주식회사일상	서울 마포구 도화동 292-20	
233	안포리	1164	답	228	228	배종석	전라남도 여수시 화양면 안포리 946-1	
234	안포리	1165	답	426	426	나주임씨절도공파원포문중	968	
235	안포리	1166	답	307	307	김양자	전라남도 여수시 화양면 오수정길 34-5	
236	안포리	1167	답	172	172	주식회사일상	서울 강남구 삼성동 159-1 무역센터트레이드타워 10-1002	
237	안포리	1168	답	106	106	주식회사일상	서울 강남구 삼성동 159-1 무역센터트레이드타워 10-1002	
238	안포리	1169	답	1,907	1,907	김영자	전라남도 여수시 화양면 오수정길 45	
239	안포리	1169-1	임	2,337	2,337	주식회사일상	서울 마포구 도화동 292-20	
240	안포리	1170-1	답	668	668	김경섭	전라남도 구례군 구례읍 학교길 113 201동 302호(라테리스)	
241	안포리	1170-2	답	526	526	도광태	여서동 496-1 부영아파트 708-1203	
242	안포리	1170-3	답	466	466	도광태	여서동 496-1 부영아파트 708-1203	

연번	소재지	지 번	지목	공부면적 (㎡)	편입면적 (㎡)	소 유 자		비고
						성명	주소	
243	안포리	1170-4	답	552	552	주식회사일상	서울 마포구 도화동 292-20	
244	안포리	1171	답	2,440	2,440	주식회사일상	서울 강남구 삼성동 159-1 무역센터 트레이드타워 10-1002	
245	안포리	1172	답	288	288	도근봉	전라남도 여수시 여서2로 20 7동503호 (여서동 금호아파트)	
246	안포리	1173	답	3,174	3,174	주식회사일상	서울 마포구 도화동 292-20	
247	안포리	1174	전	1,025	1,025	김진두	1090	
248	안포리	1175	전	155	155	이영서		
249	안포리	1176	임	327	327	주식회사일상	서울 강남구 삼성동 159-1 무역센터 트레이드타워 10-1002	
250	안포리	1177	답	450	450	주식회사일상	서울 강남구 삼성동 159-1 무역센터 트레이드타워 10-1002	
251	안포리	1177-1	답	334	334	주식회사일상	서울 강남구 삼성동 159-1 무역센터 트레이드타워 10-1002	
252	안포리	1178	임	1,527	1,527	이영서		
253	안포리	1179	답	357	357	일상해양산업주식회사	전라남도 여수시 학동 67-10	
254	안포리	1179-1	답	390	390	김동준	1090	
255	안포리	1180	답	681	681	주식회사일상	서울 마포구 도화동 292-20	
256	안포리	1180-1	답	340	340	주식회사일상	서울 마포구 도화동 292-20	
257	안포리	1181	답	612	612	주식회사일상	서울 마포구 도화동 292-20	
258	안포리	1181-1	전	400	400	주식회사일상	서울 강남구 삼성동 159-1 무역센터 트레이드타워 10-1002	
259	안포리	1181-2	전	410	410	주식회사일상	서울 강남구 삼성동 159-1 무역센터 트레이드타워 10-1002	
260	안포리	1182	답	222	222	주식회사일상	서울 강남구 삼성동 159-1 무역센터 트레이드타워 10-1002	
261	안포리	1183	답	407	407	주식회사일상	서울 강남구 삼성동 159-1 무역센터 트레이드타워 10-1002	
262	안포리	1183-1	답	198	198	주식회사일상	서울 강남구 삼성동 159-1 무역센터 트레이드타워 10-1002	
263	안포리	1184	답	400	400	주식회사일상	전라남도 여수시 학동 67-10	
264	안포리	1185	답	539	539	조영아	전라남도 여수시 학동 54 신동아파밀리에 119-703	
265	안포리	1754	답	86	86	박의웅	1613	
266	안포리	1755	답	410	410	박길촌	1613	
267	안포리	1755-1	답	661	661	박종대	서울특별시 광진구 노유동 9-1	

연번	소재지	지 번	지목	공부면적 (㎡)	편입면적 (㎡)	소 유 자		비고
						성명	주소	
268	안포리	1756	답	512	512	박철순	전라남도 여수시 여문2로 61 907동 313호 (문수동 부영아파트)	
269	안포리	1756-1	답	321	321	박철순	전라남도 여수시 여문2로 61 907동 313호 (문수동 부영아파트)	
270	안포리	1756-2	답	198	198	박철순	전라남도 여수시 여문2로 61 907동 313호 (문수동 부영아파트)	
271	안포리	1757	답	1,185	1,185	주식회사일상	서울 마포구 도화동 292-20	
272	안포리	1757-1	답	683	683	주식회사일상	서울 마포구 도화동 292-20	
273	안포리	1758	답	218	218	고영심	805-1	
274	안포리	1759	답	254	254	주식회사일상	서울 마포구 도화동 292-20	
275	안포리	1760	답	136	136	박귀금	여수시 서정1296	
276	안포리	1840	구	33,084	13,907	국(국토교통부)		
277	안포리	1863	도	866	179	국(국토교통부)		
278	안포리	1864	도	962	962	국(국토교통부)		
279	안포리	1870	도	598	283	국(국토교통부)		
280	안포리	1871	도	149	149	국(기획재정부)		
281	안포리	1872	도	76	305	국(국토교통부)		
282	안포리	1882	도	149	149	국(국토교통부)		
283	안포리	1883	도	288	288	국(국토교통부)		
284	안포리	1884	도	754	754	국(국토교통부)		
285	안포리	1888	구	403	403	국(국토교통부)		
286	안포리	1889	도	155	155	국(국토교통부)		
287	안포리	1890	구	774	774	국(국토교통부)		
288	안포리	1893	구	93	93	국(국토교통부)		
289	안포리	1894	구	737	737	국(국토교통부)		
290	안포리	1895	구	261	261	국(국토교통부)		
291	안포리	산56-3	임	35,603	35,603	주식회사일상	서울 마포구 도화동 292-20	
292	안포리	산56-7	임	34,015	34,015	주식회사일상	서울 강남구 삼성동 159-1 무역센터 트레이드타워 10-1002	
293	안포리	산56-8	임	35,143	35,143	주식회사일상	서울 강남구 삼성동 159-1 무역센터 트레이드타워 10-1002	
294	안포리	산56-9	임	20,287	20,287	구동휘	과천시 중앙동 67주공아파트 1003동 201호	
295	안포리	산56-10	임	18,544	18,544	김형국	서울 서초구 서초동 1603-56 효성서초빌라 가동 103호	

연번	소재지	지 번	지목	공부면적 (㎡)	편입면적 (㎡)	소 유 자		비고
						성명	주소	
296	안포리	산56-11	임	37,294	37,294	주식회사일상	서울 마포구 도화동292-20	
297	안포리	산56-12	임	23,155	23,155	에스더블유에너지 주식회사	전라남도 순천시 중앙로 513(가곡동)	
298	안포리	산56-13	임	33,065	33,065	주식회사일상	서울 마포구 도화동 292-20	
299	안포리	산56-14	임	18,807	18,807	주식회사일상	서울 마포구 도화동 292-20	
300	안포리	산56-15	임	23,189	23,189	주식회사일상	서울 강남구 삼성동 159-1 무역센터 트레이드타워 10-1002	
301	안포리	산56-16	임	23,122	23,122	주식회사일상	서울 강남구 삼성동 159-1 무역센터 트레이드타워 10-1002	
302	안포리	산60	임	1,091	1,091	손옥현	화동리895	
303	안포리	산61	임	893	893	주식회사일상	서울 강남구 삼성동 159-1 무역센터 트레이드타워 10-1002	
304	안포리	산72-1	구	793	793	국(국토교통부)		
305	안포리	산257	임	5,554	5,554	주식회사일상	서울 강남구 삼성동 159-1 무역센터 트레이드타워 10-1002	
306	안포리	산264	임	24,496	9,665	최창보	경기도 평택시 오성면 숙성리 145-15 오성빌라 비-302	
307	안포리	산266	임	20,132	20,132	주식회사일상	서울 강남구 삼성동 159-1 무역센터 트레이드타워 10-1002	
308	안포리	산267	임	11,107	11,107	주식회사일상	서울 강남구 삼성동 159-1 무역센터 트레이드타워 10-1002	
309	안포리	산268	임	7,835	7,835	주식회사일상	서울 마포구 도화동 292-20	
310	안포리	산270	임	9,322	9,322	최병기	991-2	
311	안포리	산271	임	8,727	8,727	양성애	전라남도 여수시 무선2길 27 202동 106호(선원동 남양아파트)	
312	안포리	산272	임	5,312	5,312	김영석	여수시 화양면 안포리 1096	
313	안포리	산272-1	임	2,919	2,919	주식회사일상	서울 마포구 도화동 292-20	
314	안포리	산273	임	12,992	12,992	김기성	전라남도 여수시 무선로 50 118동 401호 (학동 신동아파밀리에)	
315	안포리	산273-1	임	1,488	1,488	박문식	전라남도 여수시 화양면 안포리 1233	
316	안포리	산273-2	임	4,869	4,869	강인수	여수시 소호동 126 한화석유화학사택 616	
317	안포리	산273-3	임	2,812	2,812	김충규	여수시 남산동 613-10	
318	안포리	산273-4	임	3,724	3,724	김현채	788	
319	안포리	산275	임	71,060	39,918	주식회사일상	서울 강남구 삼성동 159-1 무역센터트레이드타워 10-1002	
320	안포리	산275-1	임	940	940	주식회사일상	서울 마포구 도화동 292-20	

연번	소재지	지 번	지목	공부면적 (㎡)	편입면적 (㎡)	소 유 자		비고
						성명	주소	
321	안포리	산276-1	임	7,537	7,537	김진석	울산광역시 북구 달천로 50 110동 2001호 (달천동 달천아이파크1차)	
322	안포리	산276-4	임	992	992	김석순	전라남도 여수시 소호7길 19 101동 101호 (소호동 목련아파트)	
323	안포리	산277	임	84,562	84,562	주식회사일상	서울 강남구 삼성동 159-1 무역센터트레이드타워 10-1002	
324	안포리	산277-1	구	2,083	2,083	국(국토교통부)		
325	안포리	산277-2	임	1,322	1,322	임근우	여수시 화양면 안포리 968	
326	안포리	산278	임	5,461	5,461	주식회사일상	서울 강남구 삼성동 159-1 무역센터트레이드타워 10-1002	
327	안포리	산278-1	임	1,679	1,679	주식회사일상	서울 강남구 삼성동 159-1 무역센터트레이드타워 10-1002	
328	안포리	산279	임	14,193	14,193	김종길	789	
329	안포리	산279-1	임	17,227	17,227	황명자	전라남도 여수시 화양면 화양로 566-37	
330	안포리	산279-2	임	543	543	박점수	화동리 1413-3	
331	안포리	산279-3	임	1,813	1,813	김철	목포시 용해동 126 용해1단지아파트 105-203	
332	안포리	산279-4	임	4,803	4,803	김영자	전라남도 여수시 화양면 오수정길 45	
333	안포리	산280	임	9,917	9,917	주식회사일상	서울 강남구 삼성동 159-1 무역센터 트레이드타워 10-1002	
334	안포리	산281	임	5,950	5,950	신응관		
335	안포리	산282	임	7,537	7,537	주식회사일상	서울 마포구 도화동 292-20	
336	안포리	산283	임	9,124	9,124	주식회사일상	서울 마포구 도화동292-20	
337	안포리	산284	임	11,876	11,876	최홍석	광주광역시 북구 용주로30번길 60 105동 1203호(용봉동 용봉동 한화 꿈에그린아파트)	
338	안포리	산284-1	임	4,791	4,791	주식회사일상	서울 마포구 도화동 292-20	
339	안포리	산284-2	임	10,322	10,322	주식회사일상	서울 강남구 삼성동 159-1 무역센터 트레이드타워 10-1002	
340	안포리	산284-3	임	383	383	주식회사일상	서울 마포구 도화동 292-20	
341	안포리	산285	임	14,678	14,678	주식회사일상	서울 마포구 도화동 292-20	
342	안포리	산286	임	14,678	14,678	주식회사일상	서울 강남구 삼성동 159-1 무역센터 트레이드타워 10-1002	
343	안포리	산287-1	임	19,438	19,438	주식회사일상	서울 마포구 도화동 292-20	
344	안포리	산287-2	임	12,198	12,198	도찬구	840	
345	안포리	산288	임	3,967	3,967	박창규	전라남도 무안군 일로읍 청금성길 86-5	
346	안포리	산289	임	22,480	22,480	박채호	경기도 고양시 덕양구 향기로 77 408동 2103호 (향동동 디엠씨 호반베르디움 더 포레4단지)	

연번	소재지	지 번	지목	공부면적 (㎡)	편입면적 (㎡)	소 유 자		비고
						성명	주소	
347	안포리	산289-1	임	1,322	1,322	나현수	전라남도 여수시 돌산읍 평사로 536-37 에프동	
348	안포리	산290	임	1,388	1,388	김영록	광주광역시 북구 임방울대로 1020 205동 2303호 (신용동 첨단자이2단지)	
349	안포리	산291	임	1,289	1,289	김영대	학동 63-21	
350	안포리	산292	임	8,727	8,727	주식회사일상	서울 마포구 도화동 292-20	
351	안포리	산293	임	8,727	8,727	주식회사일상	서울 마포구 도화동 292-20	
352	안포리	산293-1	구	198	198	국(국토교통부)		
353	안포리	산294	임	15,895	15,895	주식회사일상	서울 마포구 도화동292-20	
354	안포리	산296	임	1,488	1,488	김채준		
355	안포리	산297	임	1,587	1,587	박치언		
356	안포리	산298	임	1,091	1,091	이언재	전라남도 여수시 화양면 장수리 1028	
357	안포리	산299	임	14,128	14,128	주식회사일상	서울 마포구 도화동 292-20	
358	안포리	산299-1	구	1,587	1,587	국(국토교통부)		
359	안포리	산299-2	임	852	852	주식회사일상	서울 마포구 도화동 292-20	
360	안포리	산301	임	1,190	1,190	강원길	장수리 1026	
361	안포리	산304	임	4,760	4,760	김홍두	쌍봉면소호리	
362	안포리	산305	임	2,083	2,083	주식회사일상	서울 강남구 삼성동 159-1 무역센터 트레이드타워 10-1002	
363	안포리	산307	임	8,331	8,331	주식회사일상	서울 마포구 도화동 292-20	
364	안포리	산317	임	5,752	5,752	국(산림청)		
365	안포리	산318	임	2,182	2,182	오재근	장수리 165	
366	안포리	산320-1	임	72,164	72,164	주식회사일상	서울 마포구 도화동292-20	
367	안포리	산320-2	임	209,851	209,851	주식회사일상	여수시 학동 67-10	
368	안포리	산321	임	7,339	7,339	이낙문	울산시 중구 복산동 186-3 새운파래스타운 2동 603호	
369	안포리	산321-1	구	298	298	국(국토교통부)		
370	안포리	산323-1	임	7,176	7,176	이낙문	울산시 중구 복산동 186-3 새운파래스타운 2동 603호	
371	안포리	산323-4	임	1,551	1,551	박귀옥	학동 6-17	
372	안포리	산324	임	8,422	8,422	이낙문	울산시 중구 복산동 186-3 새운파래스타운 2동 603호	
373	안포리	산325	임	4,526	4,526	이낙문	울산시 중구 복산동 186-3 새운파래스타운 2동 603호	
374	안포리	산327-1	임	1,341	1,341	이낙문	울산시 중구 복산동 186-3 새운파래스타운 2동 603호	

연번	소재지	지 번	지목	공부면적 (㎡)	편입면적 (㎡)	소 유 자		비고
						성명	주소	
375	안포리	산328	임	4,959	4,959	도창곤	1074	
376	안포리	산329	임	4,463	4,463	정영수	여천시 선원동509-28	
377	안포리	산330-1	임	1,785	1,785	김봉곤	여수시 오림동409-2부영아파트313동310호	
378	안포리	산331	임	1,785	1,785	주식회사일상	여수시 학동 67-10	
379	안포리	산332	임	1,388	1,388	이한호	전라남도 여수시 소라면 죽림로 10 108동 903호 (죽림사랑으로부영1차)	
380	안포리	산333	임	1,388	1,388	김순만	전라남도 여수시 여서2로 55 507동 408호(여서동 부영아파트)	
381	안포리	산335	임	4,836	4,836	도규동	동산동 1-2	
382	안포리	산335-3	임	2,390	2,390	김봉곤	화양면 안포리801	
383	안포리	산335-4	임	899	899	주식회사일상	서울 마포구 도화동 292-20	
384	안포리	산339-1	임	11,093	11,093	주식회사일상	서울 마포구 도화동 292-20	
385	안포리	산339-4	임	8,827	8,827	차주안	전라남도 여수시 소라면 죽림로 10 118동 202호(죽림사랑으로부영1차)	
386	안포리	산340	임	5,950	5,950	주식회사일상	서울 강남구 삼성동 159-1 무역센터 트레이드타워 10-1002	
387	안포리	산341-1	임	1,536	1,536	차산욱	722	
388	안포리	산341-3	임	496	496	차산욱	722	
389	안포리	산341-4	임	9,869	9,869	주식회사일상	서울 강남구 삼성동 159-1 무역센터 트레이드타워 10-1002	
390	안포리	산342	임	298	298	조봉윤	여수시 미평동464	
391	안포리	산343-1	임	11,901	11,901	이태기	전라남도 여수시 신월로 561-8 4동 506호 (신월동 금호아파트)	
392	안포리	산343-7	임	2,617	2,617	차승현	서울특별시 마포구 연남로1길 60 501호 (연남동)	
393	안포리	산343-8	임	397	397	이태기	전라남도 여수시 신월로 561-8 4동 506호 (신월동 금호아파트)	
394	안포리	산343-12	임	457	457	이태기	전라남도 여수시 신월로 561-8 4동 506호 (신월동 금호아파트)	
395	안포리	산351-1	임	992	992	이영숙	전라남도 여수시 선원동 1256 남양아파트 107-305	
396	안포리	산354	임	298	298	주식회사일상	서울 강남구 삼성동 159-1 무역센터 트레이드타워 10-1002	
397	안포리	산355-1	임	2,182	2,182	김영석	1096	
398	안포리	산356	임	4,760	4,760	김만옥	여수시 봉산동744	
399	안포리	산357	임	2,579	2,579	김재윤	726	

연번	소재지	지 번	지목	공부면적 (㎡)	편입면적 (㎡)	소 유 자		비고
						성명	주소	
400	안포리	산358	임	3,472	3,472	임지택	963	
401	안포리	산358-1	임	495	495	도승태	820	
402	안포리	산359	임	9,569	9,569	도진강	전라남도 여수시 양지1길 5 314동 203호 (미평동 선경아파트)	
403	안포리	산360	임	14,355	14,355	이낙문	울산시 중구 복산동 186-3 새운파래스타운 2동 603호	
404	안포리	산360-3	임	38	38	여수시		
405	안포리	산362-2	임	37	37	이낙문	울산시 중구 복산동 186-3 새운파래스타운 2동 603호	
406	안포리	산365	임	7,585	7,585	김미숙	전라남도 여수시 웅천중앙로 47 308동 904호 (웅천동 신영웅천지웰3차아파트)	
407	안포리	산365-1	임	215	215	김표남	여수시 봉산동59-1	
408	안포리	산366	임	793	793	일상해양산업주식회사	전라남도 여수시 학동 67-10	
409	안포리	산367	임	689	689	일상해양산업주식회사	전라남도 여수시 학동 67-10	
410	안포리	산368	임	1,388	1,388	일상해양산업주식회사	전라남도 여수시 학동 67-10	
411	안포리	산369	임	1,834	1,834	일상해양산업주식회사	전라남도 여수시 학동 67-10	
412	안포리	산370	임	1,388	1,388	일상해양산업주식회사	전라남도 여수시 학동 67-10	
413	안포리	산371	임	173	173	일상해양산업주식회사	전라남도 여수시 학동 67-10	
414	안포리	산371-1	임	1,344	1,344	도연태	전라남도 여수시 장군산길 10 109동 207호(여서동 경남아파트)	
415	안포리	산371-2	임	13	13	일상해양산업주식회사	전라남도 여수시 학동 67-10	
416	안포리	산374	임	396	396	일상해양산업주식회사	전라남도 여수시 학동 67-10	
417	안포리	산374-3	임	427	427	일상해양산업주식회사	전라남도 여수시 학동 67-10	
418	안포리	산374-4	임	286	286	일상해양산업주식회사	전라남도 여수시 학동 67-10	
419	안포리	산384-2	임	361	361	일상해양산업주식회사	전라남도 여수시 학동 67-10	
420	안포리	산384-3	임	251	251	일상해양산업주식회사	전라남도 여수시 학동 67-10	
421	안포리	산386-2	임	336	336	김영철	경기도 화성시 병점3로 74 204동 1203호 (병점동 느치미마을주공아파트)	
422	안포리	산387-2	임	1,373	1,373	주식회사일상	서울 강남구 삼성동 159-1 무역센터트레이드타워 10-1002	
423	안포리	산388-3	임	522	522	신의범	부산 사하구 감천동 614-10	
424	안포리	산388-4	임	21	21	신의범	부산 사하구 감천동 614-10	
425	안포리	산389-2	임	1,130	1,130	주식회사일상	전라남도 여수시 학동 67-10	
426	안포리	산389-3	임	164	164	주식회사일상	전라남도 여수시 학동 67-10	
427	안포리	산533-4	도	42	42	전라남도		

연번	소재지	지 번	지목	공부면적 (㎡)	편입면적 (㎡)	소 유 자		비고
						성명	주소	
428	안포리	산533-10	임	4,044	4,044	전라남도		
429	안포리	산533-11	임	52	52	전라남도		
430	안포리	산535-12	임	183	183	전라남도		
431	안포리	산535-13	임	168	168	전라남도		
432	안포리	산535-14	임	758	758	전라남도		
433	안포리	산564-2	도	16	16	전라남도		
434	안포리	산564-6	임	44	44	전라남도		
435	안포리	산564-8	임	75	75	전라남도		
436	안포리	산564-9	도	436	436	국(건설교통부)		
437	안포리	산565-3	도	1,102	1,102	전라남도		
438	안포리	산584-3	임	33	33	전라남도		
439	안포리	산586-9	임	258	258	전라남도		
440	안포리	산586-10	임	208	208	전라남도		
441	안포리	산586-11	임	1,203	1,203	전라남도		
442	안포리	산586-12	임	19	19	전라남도		
443	안포리	산586-13	임	143	143	전라남도		
444	안포리	산586-15	임	384	384	전라남도		
445	안포리	산586-16	임	243	243	전라남도		
446	안포리	산587-1	임	404	404	전라남도		
447	안포리	산587-3	임	295	295	전라남도		
448	이목리	산349-6	임	6,149	6,149	임선경	전라남도 여수시 소라면 논골안길 20-9	
449	장수리	61-3	제	1,272	81	국(기획재정부)		
450	장수리	69-5	도	517	517	여수시		
451	장수리	70	학	12,660	12,660	전라남도(교육감)		
452	장수리	70-1	도	103	103	김석중	35	
453	장수리	70-3	도	63	63	국(국토교통부)		
454	장수리	71	전	1,331	1,331	김선환	전라남도 순천시 해룡면 장선배기길 272 601동 105호(부영아파트)	
455	장수리	71-1	도	42	42	김선환	전라남도 순천시 해룡면 장선배기길 272 604동 601호(부영아파트)	
456	장수리	72-2	도	843	415	여수시		
457	장수리	77-4	전	1,092	1,092	이두례	전라남도 여수시 화양면 장수로 164	

연번	소재지	지 번	지목	공부면적 (㎡)	편입면적 (㎡)	소 유 자		비고
						성명	주소	
458	장수리	78	전	1,498	1,498	김유미	전라남도 여수시 장성2길 52 가동 302호(안산동 해금페밀리)	
459	장수리	80	전	1,171	1,171	주식회사일상	서울 강남구 삼성동 159-1 무역센터 트레이드타워 10-1002	
460	장수리	80-1	도	803	803	국(국토교통부)		
461	장수리	81	전	107	107	일상해양산업주식회사	전라남도 여수시 학동 67-10	
462	장수리	81-1	도	534	534	국(국토교통부)		
463	장수리	82	임	1,208	1,208	유상주	전라남도 여수시 화양면 장수안포로 69	
464	장수리	82-2	도	1,926	76	국(국토교통부)		
465	장수리	82-3	도	1,609	1,503	국(국토교통부)		
466	장수리	82-4	도	3,499	913	국(국토교통부)		
467	장수리	83-1	도	1,459	390	국(국토교통부)		
468	장수리	103	도	1,180	195	국(국토교통부)		
469	장수리	104	도	602	388	국(국토교통부)		
470	장수리	105	도	684	684	국(국토교통부)		
471	장수리	106	전	233	233	주식회사일상	서울 마포구 도화동 292-20	
472	장수리	106-1	도	445	445	국(국토교통부)		
473	장수리	108	도	711	524	국(국토교통부)		
474	장수리	108-2	전	1,605	279	국		
475	장수리	109	도	166	30	국(국토교통부)		
476	장수리	109-1	도	95	14	국(국토교통부)		
477	장수리	116	도	1,075	1,014	국(국토교통부)		
478	장수리	117	도	182	162	국(국토교통부)		
479	장수리	118	도	314	311	국(국토교통부)		
480	장수리	119	도	202	202	국(국토교통부)		
481	장수리	120	전	92	92	김상철	여수시 미평동 807 선경아파트 306-1006	
482	장수리	120-1	도	219	219	국(국토교통부)		
483	장수리	121	도	304	304	국(국토교통부)		
484	장수리	122	전	1,607	1,607	김영호	전라남도 여수시 여문2로 54-26 107동 1101호 (문수동 코아루수아파트)	
485	장수리	122-1	도	6	6	국(국토교통부)		
486	장수리	122-2	도	5	5	국(국토교통부)		
487	장수리	122-3	도	8	8	국(국토교통부)		

연번	소재지	지 번	지목	공부면적 (㎡)	편입면적 (㎡)	소 유 자		비고
						성명	주소	
488	장수리	123	전	2,168	2,168	주식회사일상	서울 강남구 삼성동 159-1 무역센터 트레이드타워 10-1002	
489	장수리	123-1	도	235	235	국(국토교통부)		
490	장수리	124	전	2,202	2,202	이정훈	전라남도 여수시 여문2로 110 102동 903호 (문수동 세종캐슬하임아파트)	
491	장수리	124-1	도	330	330	국(국토교통부)		
492	장수리	125	전	1,429	1,429	최성심	전라남도 여수시 화양면 장수로 149-1	
493	장수리	125-1	도	502	502	국(국토교통부)		
494	장수리	126	전	1,226	1,226	유상주	전라남도 여수시 화양면 장수안포로 69	
495	장수리	126-1	도	40	40	국(국토교통부)		
496	장수리	127	전	1,796	1,796	유상주	전라남도 여수시 화양면 장수안포로 69	
497	장수리	127-1	전	2,128	2,128	김성수	전라남도 여수시 화양면 장수로 166-8	
498	장수리	128	임	1,045	1,045	주식회사일상	서울 강남구 삼성동 159-1 무역센터 트레이드타워 10-1002	
499	장수리	129	전	860	860	일상해양산업주식회사	전라남도 여수시 학동 67-10	
500	장수리	130	전	833	833	조행신	전라남도 여수시 여문2로 110 102동 903호 (문수동 세종캐슬하임아파트)	
501	장수리	131	전	1,921	1,921	일상해양산업주식회사	전라남도 여수시 학동 67-10	
502	장수리	164	전	369	369	김철웅	경상남도 통영시 산양읍 풍화일주로 1541	
503	장수리	164-3	도	1,727	1,727	국(국토교통부)		
504	장수리	172	전	1,660	47	김경수	150	
505	장수리	179-2	도	1,393	1,393	국(국토교통부)		
506	장수리	181-1	도	1,370	1,059	국(국토교통부)		
507	장수리	182	도	281	281	국(국토교통부)		
508	장수리	183-3	도	263	99	국(국토교통부)		
509	장수리	184-1	도	116	4	국(국토교통부)		
510	장수리	221	답	301	301	주식회사일상	서울 강남구 삼성동 159-1 무역센터 트레이드타워 10-1002	
511	장수리	222	답	298	298	박민구	전라남도 여수시 화양면 장수로 204-32	
512	장수리	223-1	전	1,396	1,396	김민철	전라남도 여수시 양지1길 5 311동 501호 (미평동 선경아파트)	
513	장수리	227	전	2,962	2,962	이학봉	전라남도 여수시 화양면 장수로 204-32	
514	장수리	228	전	599	599	박민구	전라남도 여수시 화양면 장수로 204-32	
515	장수리	228-6	전	463	463	박민구	전라남도 여수시 화양면 장수로 204-32	

연번	소재지	지 번	지목	공부면적 (㎡)	편입면적 (㎡)	소 유 자		비고
						성명	주소	
516	장수리	228-2	대	3,597	3,597	재단법인제칠일안식일 예수재림교 한국연합회유재단	서울 동대문구 회기동 66	
517	장수리	228-3	대	3,442	3,442	재단법인제칠일안식일 예수재림교 한국연합회유재단	서울 동대문구 회기동 66	
518	장수리	228-4	도	1,131	1,131	재단법인제칠일안식일 예수재림교 한국연합회유재단	서울 동대문구 회기동 66	
519	장수리	228-5	대	4,101	4,101	재단법인제칠일안식일 예수재림교 한국연합회유재단	서울 동대문구 회기동 66	
520	장수리	229-1	전	355	355	일상해양산업주식회사	전라남도 여수시 소호로 295 (소호동)	
521	장수리	229-2	전	1,006	1,006	서충무	전라남도 여수시 미평로 77 103동 110호(미평동 주공아파트)	
522	장수리	230	전	439	439	김중빈	148	
523	장수리	230-1	전	346	346	백문석	전라남도 여수시 양지4길 11(미평동)	
524	장수리	247	도	536	407	국(국토교통부)		
525	장수리	248	도	489	489	국(국토교통부)		
526	장수리	251-1	도	43	43	여수시		
527	장수리	252	임	3,103	3,103	유동명	여수시 소호동 424 여수주은금호아파트 104-901	
528	장수리	252-1	도	20	20	여수시		
529	장수리	252-2	도	32	32	여수시		
530	장수리	252-3	도	878	878	여수시		
531	장수리	252-4	임	94	94	국(국토교통부)		
532	장수리	252-5	도	173	173	국(국토교통부)		
533	장수리	252-6	도	137	137	국(국토교통부)		
534	장수리	252-7	임	98	98	국(국토교통부)		
535	장수리	252-8	도	25	25	국(국토교통부)		
536	장수리	252-9	도	352	352	국(국토교통부)		
537	장수리	253	전	1,724	1,724	김예화	전라남도 여수시 여서로 134 106동 803호(여서동 현대건설아파트)	
538	장수리	253-1	도	240	240	국(국토교통부)		
539	장수리	253-2	도	178	178	국(국토교통부)		
540	장수리	253-3	도	106	106	국(국토교통부)		

연번	소재지	지 번	지목	공부면적 (㎡)	편입면적 (㎡)	소 유 자		비고
						성명	주소	
541	장수리	253-4	도	413	413	국		
542	장수리	254	도	1,088	962	국(국토교통부)		
543	장수리	255-1	도	370	362	국(국토교통부)		
544	장수리	255-2	도	2,068	1,090	국(국토교통부)		
545	장수리	256	도	1,068	1,068	국(국토교통부)		
546	장수리	257-1	도	495	96	국(국토교통부)		
547	장수리	258-1	도	1,183	118	국(국토교통부)		
548	장수리	259	도	1,920	285	국(국토교통부)		
549	장수리	309	도	575	538	국(국토교통부)		
550	장수리	310	도	415	415	국(국토교통부)		
551	장수리	311-6	도	7	7	김경조	46	
552	장수리	311-7	도	357	357	여수시		
553	장수리	311-19	도	970	771	여수시		
554	장수리	311-20	도	170	170	여수시		
555	장수리	311-21	전	75	75	국(국토교통부)		
556	장수리	311-22	임	13	13	국(국토교통부)		
557	장수리	314-1	도	150	150	여수시		
558	장수리	345	답	843	843	김태환	여수시 소호동 423 주은금호아파트 306-506	
559	장수리	411	임	605	605	구천옥돌	556	
560	장수리	470	전	3,372	3,372	김명옥	전라남도 여수시 여서로 134 111동 103호(여서동 현대건설아파트)	
561	장수리	470-1	도	103	103	국(국토교통부)		
562	장수리	470-2	도	151	151	여수시		
563	장수리	471-1	전	831	831	김종희	전라남도 여수시 소라면 가사안길 11	
564	장수리	472	전	1,121	1,121	박헌주	광주광역시 남구 금당로3길 20 104동 1001호 (진월동 아남아파트)	
565	장수리	473-1	전	2,180	2,180	이귀덕	여수시 화양면 장수리 506	
566	장수리	473-5	도	2,113	1,488	여수시		
567	장수리	477-1	전	2,139	2,139	일상해양산업주식회사	전라남도 여수시 학동 67-10	
568	장수리	478-1	전	1,273	949	일상해양산업주식회사	전라남도 여수시 학동 67-10	
569	장수리	479	전	1,752	1,752	유현숙	전라남도 여수시 여문2로 54-26 102동 403호(문수동 코아루수아파트)	
570	장수리	480	전	4,023	4,023	조광래	504	

연번	소재지	지 번	지목	공부면적 (㎡)	편입면적 (㎡)	소 유 자		비고
						성명	주소	
571	장수리	481	전	2,469	2,469	윤형열	전라남도 순천시 왕지3길 55 107동 1901호(왕지동 두산위브아파트)	
572	장수리	483	전	2,670	2,670	안진찬	대전광역시 서구 둔산로 201 602동 106호(둔산동 국화아파트)	
573	장수리	483-1	전	2,841	2,841	주식회사일상	서울 강남구 삼성동 159-1 무역센터 트레이드타워 10-1002	
574	장수리	492	전	175	175	김순태	573	
575	장수리	494	전	2,750	2,750	김경욱	전라남도 여수시 신월동 60 금호아파트4-605	
576	장수리	495	전	2,562	2,228	주식회사일상	여수시 학동 67-10	
577	장수리	496	전	450	450	김용현	556	
578	장수리	497	임	2,377	748	주식회사일상	서울 강남구 삼성동 159-1 무역센터트레이드타워 10-1002	
579	장수리	514-3	도	43	43	여수시		
580	장수리	514-4	도	72	72	여수시		
581	장수리	515-4	도	6	6	여수시		
582	장수리	515-6	도	36	36	국(국토교통부)		
583	장수리	515-7	도	16	16	국(국토교통부)		
584	장수리	516-4	도	73	73	국(국토교통부)		
585	장수리	517	도	1,273	1,273	국(국토교통부)		
586	장수리	518	임	678	678	유상주	전라남도 여수시 화양면 장수안포로 69	
587	장수리	518-1	도	734	734	국(국토교통부)		
588	장수리	519-1	도	91	91	여수시		
589	장수리	519-2	도	13	13	여수시		
590	장수리	519-3	도	117	117	국(국토교통부)		
591	장수리	519-4	도	2,818	2,818	국(국토교통부)		
592	장수리	520	답	166	166	김병태	여수시 화양면 장수리 512	
593	장수리	520-1	전	213	213	국(기획재정부)		
594	장수리	520-2	도	1,113	1,113	국(국토교통부)		
595	장수리	521	임	269	269	김병태	여수시 화양면 장수리 512	
596	장수리	521-1	도	1,503	1,503	국(국토교통부)		
597	장수리	522-4	도	1,922	1,922	국(국토교통부)		
598	장수리	523-3	도	309	309	국(국토교통부)		
599	장수리	536	도	1,180	1,180	국(국토교통부)		

연번	소재지	지 번	지목	공부면적 (㎡)	편입면적 (㎡)	소 유 자		비고
						성명	주소	
600	장수리	536-2	도	636	636	국(국토교통부)		
601	장수리	537	도	93	93	국(국토교통부)		
602	장수리	538-2	도	110	110	국(국토교통부)		
603	장수리	538-4	도	217	217	국(국토교통부)		
604	장수리	538-6	도	2,424	2,424	국(국토교통부)		
605	장수리	538-8	도	606	606	국(국토교통부)		
606	장수리	539-1	도	483	483	국(국토교통부)		
607	장수리	540	도	1,957	1,957	국(국토교통부)		
608	장수리	541	전	695	695	김영일	전라남도 여수시 안산동 727 우미린 304-1002	
609	장수리	541-2	도	1,559	1,312	여수시		
610	장수리	541-3	도	573	573	국(국토교통부)		
611	장수리	544	전	1,408	640	김윤희	전라남도 여수시 웅천로 261 201동 203호 (웅천동 웅천부영2차아파트)	
612	장수리	571	전	2,420	672	김윤확	여수시 화양면 장수리 563	
613	장수리	572	전	3,269	3,269	일상해양산업주식회사	전라남도 여수시 학동 67-10	
614	장수리	573	전	2,030	1,823	장영숙	전라남도 여수시 화양면 장수로 317-11	
615	장수리	574	전	972	972	강나원	서울특별시 동대문구 장안벚꽃로 167 205-901(장안동 래미안장안2차아파트)	
616	장수리	575	답	1,494	1,494	이상진	556	
617	장수리	576	전	5,676	5,676	김옥희	서울특별시 강남구 선릉로18길 12 501동 701호(개포동 현대아파트)	
618	장수리	577	전	258	258	주식회사일상	서울 강남구 삼성동 159-1 무역센터 트레이드타워 10-1002	
619	장수리	578	전	56	56	주식회사일상	서울 마포구 도화동 292-20	
620	장수리	579	전	740	740	김옥희	서울특별시 강남구 삼성로 212 2동 404호(대치동 은마아파트)	
621	장수리	580	전	932	932	김기영	경기도 부천시 성곡로69번길 6 302호 (여월동 대원스카이아파트)	
622	장수리	586	전	3,124	3,124	김광빈	인천시 연수구 선학동 407-4 제406호	
623	장수리	587	전	50	50	김문일	509	
624	장수리	588	묘	245	245	정세관		
625	장수리	589	전	1,980	1,980	임운필	문수동35-24	
626	장수리	590	전	1,769	1,769	임운필	문수동35-24	
627	장수리	591	전	992	992	주식회사일상	여수시 학동 67-10	

연번	소재지	지 번	지목	공부면적 (㎡)	편입면적 (㎡)	소 유 자		비고
						성명	주소	
628	장수리	591-1	전	992	992	주식회사일상	여수시 학동 67-10	
629	장수리	591-2	전	1,676	1,676	안충호	전라남도 여수시 화양면 장수로 320-2	
630	장수리	592	묘	69	69	일상해양산업주식회사	전라남도 여수시 학동 67-10	
631	장수리	594	전	2,550	2,550	김수미	경기도 수원시 영통구 태장로 45 202동 1505호(망포동 망포마을현대2차아이파크)	
632	장수리	594-3	도	1,105	764	여수시		
633	장수리	594-4	도	177	177	국(국토교통부)		
634	장수리	595	전	1,494	1,494	주식회사일상	서울 강남구 삼성동 159-1 무역센터 트레이드타워 10-1002	
635	장수리	596	묘	675	675	주식회사일상	서울 강남구 삼성동 159-1 무역센터 트레이드타워 10-1002	
636	장수리	596-1	도	49	49	김경렬	옥적리 1218	
637	장수리	597	전	1,002	1,002	안충호	전라남도 여수시 화양면 장수로 320-2	
638	장수리	597-3	도	361	361	국(국토교통부)		
639	장수리	598-3	도	1,982	1,982	국(국토교통부)		
640	장수리	599-1	도	55	55	국(국토교통부)		
641	장수리	599-3	도	1,813	1,813	국(국토교통부)		
642	장수리	617-1	도	18	18	국(국토교통부)		
643	장수리	618	대	168	168	김도길	여수시 문수동 76-17	
644	장수리	618-1	답	239	239	김도길	여수시 문수동 76-17	
645	장수리	618-2	도	1,700	1,700	국(건설교통부)		
646	장수리	618-3	제	84	84	국(기획재정부)		
647	장수리	618-4	제	553	553	국(기획재정부)		
648	장수리	618-5	도	7	7	국(국토해양부)		
649	장수리	618-6	도	9	9	국(국토해양부)		
650	장수리	618-7	잡	36	36	국(기획재정부)		
651	장수리	618-8	제	105	105	국(국토해양부)		
652	장수리	618-9	제	16	16	국(국토해양부)		
653	장수리	618-10	도	167	167	국(국토해양부)		
654	장수리	618-11	대	70	70	국(기획재정부)		
655	장수리	618-12	대	188	188	김도길	전라남도 여수시 화양면 장수로 371-31	
656	장수리	618-13	대	209	209	국(기획재정부)		
657	장수리	618-14	도	152	152	국(국토교통부)		

연번	소재지	지 번	지목	공부면적 (㎡)	편입면적 (㎡)	소 유 자		비고
						성명	주소	
658	장수리	619	도	330	330	국(국토교통부)		
659	장수리	619-1	답	82	82	주식회사일상	서울 강남구 삼성동 159-1 무역센터트레이드타워 10-1002	
660	장수리	619-2	도	761	761	국(국토교통부)		
661	장수리	619-3	도	100	100	국(국토교통부)		
662	장수리	620	답	622	622	이귀덕	여수시 화양면 장수리 506	
663	장수리	621	답	426	426	김경섭	전라남도 여수시 문수동 640-1 세종캐슬하임아파트104-904	
664	장수리	621-1	도	10	10	여수시		
665	장수리	622	답	364	364	여수시		
666	장수리	622-1	도	43	43	여수시		
667	장수리	622-2	도	195	195	여수시		
668	장수리	623	전	61	61	여수시		
669	장수리	623-1	도	28	28	여수시		
670	장수리	624	임	734	734	김용협	897	
671	장수리	625	전	408	408	주식회사일상	서울 강남구 삼성동 159-1 무역센터 트레이드타워 10-1002	
672	장수리	625-4	도	13	13	여수시		
673	장수리	625-5	도	63	63	여수시		
674	장수리	625-6	도	1,958	895	여수시		
675	장수리	625-7	도	1,100	1,100	국(국토교통부)		
676	장수리	626	도	12	12	국(국토교통부)		
677	장수리	626-1	도	38	38	국(국토교통부)		
678	장수리	627	도	942	942	국(국토교통부)		
679	장수리	627-1	도	26	26	국(국토교통부)		
680	장수리	630	도	1,841	1,841	국(국토교통부)		
681	장수리	631	도	565	565	국(국토교통부)		
682	장수리	632	도	102	102	국(국토교통부)		
683	장수리	633	도	836	836	국(국토교통부)		
684	장수리	634-1	도	1,398	1,398	국(국토교통부)		
685	장수리	635-4	도	841	841	국(국토교통부)		
686	장수리	636	전	707	707	김홍필	서울특별시 관악구 남현동 1072-74 201호	
687	장수리	636-1	도	73	63	여수시		

연번	소재지	지 번	지목	공부면적 (㎡)	편입면적 (㎡)	소 유 자		비고
						성명	주소	
688	장수리	636-3	도	74	74	여수시		
689	장수리	636-4	도	43	43	국(국토교통부)		
690	장수리	640-1	잡	317	317	재단법인제칠일안식일 예수재림교 한국연합회유재단	서울 동대문구 회기동 66	
691	장수리	644	전	374	374	주식회사일상	서울 강남구 삼성동 159-1 무역센터 트레이드타워 10-1002	
692	장수리	645	전	2,760	2,760	김철홍	여수시 화양면 장수리 548	
693	장수리	646	전	860	860	김재천	전라남도 여수시 화양면 장수신기길 11-3	
694	장수리	647	전	2,668	2,668	최길수	893	
695	장수리	648	전	2,995	2,995	주식회사일상	서울 강남구 삼성동 159-1 무역센터 트레이드타워 10-1002	
696	장수리	649	전	1,733	1,733	김종중	울산광역시 남구 문수로295번길 4 516호 (옥동 금오그린아파트)	
697	장수리	650	전	322	322	김도열	전라남도 여수시 미평4길 3 (미평동)	
698	장수리	650-1	도	55	55	국(국토교통부)		
699	장수리	650-2	도	16	16	국(국토교통부)		
700	장수리	650-3	도	391	391	국(국토교통부)		
701	장수리	651	도	167	167	국(국토교통부)		
702	장수리	652	전	590	590	양준길	673-2	
703	장수리	652-4	도	1,592	1,592	국(국토교통부)		
704	장수리	653-1	도	347	347	국(국토교통부)		
705	장수리	653-2	도	1,137	1,137	국(국토교통부)		
706	장수리	653-4	도	1,234	1,234	여수시		
707	장수리	654	도	167	167	김응철	668-1	
708	장수리	654-1	도	51	51	여수시		
709	장수리	655	도	126	126	국(국토교통부)		
710	장수리	656	답	38	38	김민주	전라남도 여수시 여서로 181 608동 1409호 (여서동 부영아파트)	
711	장수리	656-1	도	342	342	국(국토교통부)		
712	장수리	658	답	208	208	김민주	전라남도 여수시 여서로 181 608동 1409호 (여서동 부영아파트)	
713	장수리	659	전	1,732	1,732	김재천	전라남도 여수시 화양면 장수신기길 11-3	
714	장수리	660	전	231	231	김재천	전라남도 여수시 화양면 장수신기길 11-3	
715	장수리	665	전	3,078	3,078	김병주	전라남도 여수시 화양면 장수리 673-1	

연번	소재지	지 번	지목	공부면적 (㎡)	편입면적 (㎡)	소 유 자		비고
						성명	주소	
716	장수리	675-3	전	23	23	여수시		
717	장수리	677	도	100	100	국(국토교통부)		
718	장수리	677-1	도	67	67	국(국토교통부)		
719	장수리	677-5	도	106	106	국(국토교통부)		
720	장수리	677-6	도	26	26	국(국토교통부)		
721	장수리	677-10	답	34	34	김도열	전라남도 여수시 미평4길 3(미평동)	
722	장수리	677-9	답	155	155	김영진	전라남도 여수시 화양면 장수로 375	
723	장수리	678	답	293	293	여수시		
724	장수리	678-1	도	989	989	여수시		
725	장수리	679	답	134	134	여수시		
726	장수리	680	답	468	468	여수시		
727	장수리	681	도	961	961	국(국토교통부)		
728	장수리	682-2	도	1,265	1,265	여수시		
729	장수리	682-8	전	208	208	여수시		
730	장수리	690	전	3,431	3,431	황혜란	경기도 안양시 동안구 동안로 102 204동 1509호(호계동 목련아파트)	
731	장수리	691	전	1,481	1,481	주식회사일상	여수시 학동 67-10	
732	장수리	692	전	2,744	2,744	주식회사일상	서울 강남구 삼성동 159-1 무역센터 트레이드타워 10-1002	
733	장수리	693	전	264	264	주식회사일상	서울 강남구 삼성동 159-1 무역센터 트레이드타워 10-1002	
734	장수리	694	잡	178	178	주식회사일상	여수시 학동 67-10	
735	장수리	695	전	3,022	3,022	김승용	전라남도 여수시 화양면 장수로 408-20	
736	장수리	696	전	73	73	김승용	전라남도 여수시 장군산길 65 201호 (오림동)	
737	장수리	697	전	126	126	임성섭	전라남도 광양시 동광길 30 303동 505호(중동 동광아파트)	
738	장수리	698	전	1,074	1,074	김임봉	충청북도 청주시 상당구 수영로 350 104동 404호 (금천동 장자마을부영아파트)	
739	장수리	699	전	159	159	황동순	여수시 화양면 장수리 895	
740	장수리	700	전	79	79	김기호	전라남도 여수시 선소로 72-14 309동 1001호(신기동 부영아파트)	
741	장수리	701	대	327	327	최덕순	893	
742	장수리	710	전	93	93	김응모	662	
743	장수리	711	전	3,848	3,848	김도열	전라남도 여수시 미평4길 3(미평동)	

연번	소재지	지 번	지목	공부면적 (㎡)	편입면적 (㎡)	소 유 자		비고
						성명	주소	
744	장수리	711-1	과	2,420	2,420	김재천	전라남도 여수시 화양면 장수신기길 11-3	
745	장수리	711-2	임	859	859	김재천	여수시 화장동 740 주공아파트 203-304	
746	장수리	712	전	2,446	2,446	주식회사일상	서울 마포구 도화동 292-20	
747	장수리	713	전	63	63	김응철	668	
748	장수리	714	전	96	96	주식회사일상	서울 강남구 삼성동 159-1 무역센터 트레이드타워 10-1002	
749	장수리	715	임	916	916	김도열	전라남도 여수시 미평4길 3(미평동)	
750	장수리	716	전	1,683	1,683	일상해양산업주식회사	전라남도 여수시 학동 67-10	
751	장수리	717	전	357	357	주식회사일상	여수시 학동 67-10	
752	장수리	718	전	3,048	2,497	박생엽	전라남도 여수시 화양면 장수신기길 7-2	
753	장수리	719-2	대	734	734	주식회사일상	서울 강남구 삼성동 159-1 무역센터 트레이드타워 10-1002	
754	장수리	726	전	1,960	1,628	김영진	전라남도 여수시 화양면 장수로 375	
755	장수리	728-5	전	1,746	1,746	주식회사일상	서울 강남구 삼성동 159-1 무역센터 트레이드타워 10-1002	
756	장수리	728-6	임	1,160	1,160	일상해양산업주식회사	전라남도 여수시 학동 67-10	
757	장수리	728-7	전	3,306	3,306	일상해양산업주식회사	전라남도 여수시 학동 67-10	
758	장수리	728-9	전	2,251	2,251	김봉근	경기도 남양주시 식송2로 29-9 302호 (별내동)	
759	장수리	728-11	임	347	347	김정실	광주 북구 용봉동 1074-6 한신아파트 101-1305	
760	장수리	728-14	전	685	572	김갑범	전라남도 여수시 진남로 97-7(동산동)	
761	장수리	728-15	전	1,375	1,375	김경신	여수시 충무동 327 충무맨션 202호	
762	장수리	728-16	전	973	973	김태익	여수시 화양면 장수리 672	
763	장수리	728-17	전	505	505	김민호	전라남도 여수시 미평로 77 102동 1405호 (미평동 주공아파트)	
764	장수리	728-18	전	1,073	1,073	주식회사일상	여수시 학동 67-10	
765	장수리	728-19	전	984	984	김대화	서울특별시 송파구 백제고분로27길 5-11 202호(삼전동)	
766	장수리	728-20	전	1,248	1,248	일상해양산업주식회사	전라남도 여수시 학동 67-10	
767	장수리	728-22	임	526	526	천경선	서울특별시 도봉구 방학로15길 40 106동 905호 (방학동 신동아아파트)	
768	장수리	749	전	5,140	5,140	김갑범	전라남도 여수시 진남로 97-7(동산동)	
769	장수리	750	전	96	96	김갑범	전라남도 여수시 진남로 97-7(동산동)	
770	장수리	751	전	724	724	김갑범	전라남도 여수시 진남로 97-7(동산동)	
771	장수리	753	전	149	149	김응수	668	

연번	소재지	지 번	지목	공부면적 (㎡)	편입면적 (㎡)	소 유 자		비고
						성명	주소	
772	장수리	754	전	350	350	일상해양산업주식회사	전라남도 여수시 학동 67-10	
773	장수리	755	전	496	496	주식회사일상	서울 강남구 삼성동 159-1 무역센터 트레이드타워 10-1002	
774	장수리	756	전	73	73	일상해양산업주식회사	전라남도 여수시 학동 67-10	
775	장수리	757	전	294	294	주식회사일상	서울 강남구 삼성동 159-1 무역센터 트레이드타워 10-1002	
776	장수리	758	전	93	93	주식회사일상	서울 강남구 삼성동 159-1 무역센터 트레이드타워 10-1002	
777	장수리	759	임	542	542	정태협	666	
778	장수리	760	전	93	93	주식회사일상	서울 강남구 삼성동 159-1 무역센터 트레이드타워 10-1002	
779	장수리	761	전	1,425	1,425	주식회사일상	서울 강남구 삼성동 159-1 무역센터 트레이드타워 10-1002	
780	장수리	762	전	1,144	1,144	일상해양산업주식회사	전라남도 여수시 학동 67-10	
781	장수리	819	전	1,733	1,733	최환표	전라남도 여수시 화양면 장수로 408-5	
782	장수리	819-1	전	125	125	김영자	전라남도 여수시 화양면 장수신기길 22	
783	장수리	836	전	899	899	김재천	전라남도 여수시 화양면 장수신기길 11-3	
784	장수리	850-7	도	2,432	2,432	국(국토교통부)		
785	장수리	856	답	1,570	1,570	최태식	경기도 파주시 적성면 율포길 42	
786	장수리	856-2	답	2	2	국(국토교통부)		
787	장수리	857	임	582	582	최영식	909	
788	장수리	858	전	76	76	이정백	경기도 김포시 통진읍 도사리 972 백석마을 103-1201	
789	장수리	860-1	전	1,224	1,224	최환표	여수시 국동 193-471	
790	장수리	860-2	전	3,429	3,429	김선태	전라남도 여수시 여문1로 90 802동 501호 (문수동 원앙파크맨션)	
791	장수리	860-3	전	810	810	김선태	전라남도 여수시 여문1로 90 802동 501호 (문수동 원앙파크맨션)	
792	장수리	860-4	전	1,050	1,050	김선태	전라남도 여수시 여문1로 90 802동 501호 (문수동 원앙파크맨션)	
793	장수리	860-5	전	644	644	최환표	전라남도 여수시 화양면 장수로 408-5	
794	장수리	861	답	327	327	김재천	전라남도 여수시 화양면 장수신기길 11-3	
795	장수리	862	전	195	195	최영식	909	
796	장수리	863	전	2,476	2,476	김재천	전라남도 여수시 화양면 장수신기길 11-3	
797	장수리	864	답	717	717	박정진	소호동 1032	
798	장수리	865	대	136	136	김인화		

연번	소재지	지 번	지목	공부면적 (㎡)	편입면적 (㎡)	소 유 자		비고
						성명	주소	
799	장수리	866	답	109	109	문성식	전라남도 여수시 소라면 죽림로 10 111동 701호(죽림사랑으로부영1차)	
800	장수리	867	답	476	476	이두지	865	
801	장수리	874	답	142	142	주식회사일상	서울 강남구 삼성동 159-1 무역센터 트레이드타워 10-1002	
802	장수리	875	답	506	506	주식회사일상	서울 강남구 삼성동 159-1 무역센터 트레이드타워 10-1002	
803	장수리	876	답	228	228	주식회사일상	서울 강남구 삼성동 159-1 무역센터 트레이드타워 10-1002	
804	장수리	877	답	704	704	주식회사일상	서울 강남구 삼성동 159-1 무역센터 트레이드타워 10-1002	
805	장수리	878	답	410	410	주식회사일상	여수시 학동 67-10	
806	장수리	879	답	222	222	주식회사일상	서울 강남구 삼성동 159-1 무역센터 트레이드타워 10-1002	
807	장수리	880-1	대	162	162	최인수	909	
808	장수리	880-2	전	2,929	2,929	주식회사일상	서울 강남구 삼성동 159-1 무역센터 트레이드타워 10-1002	
809	장수리	881	전	3,184	3,184	최영식	909	
810	장수리	882	전	843	843	주식회사일상	서울 강남구 삼성동 159-1 무역센터 트레이드타워 10-1002	
811	장수리	883	답	139	139	주식회사일상	서울 강남구 삼성동 159-1 무역센터 트레이드타워 10-1002	
812	장수리	884	답	397	397	주식회사일상	서울 강남구 삼성동 159-1 무역센터 트레이드타워 10-1002	
813	장수리	885	전	400	400	최영식	909	
814	장수리	886	답	327	327	주식회사일상	서울 강남구 삼성동 159-1 무역센터 트레이드타워 10-1002	
815	장수리	902-1	도	36	36	여수시		
816	장수리	903	전	99	99	여수시		
817	장수리	904	답	761	761	여수시		
818	장수리	904-1	도	545	545	여수시		
819	장수리	904-2	도	1,145	1,145	국(건설교통부)		
820	장수리	905	전	36	36	여수시		
821	장수리	916	답	178	178	여수시		
822	장수리	917	답	99	99	최환표	전라남도 여수시 화양면 장수로 408-5	
823	장수리	917-1	도	16	16	국(국토교통부)		
824	장수리	917-2	도	358	358	국(국토교통부)		

연번	소재지	지 번	지목	공부면적 (㎡)	편입면적 (㎡)	소 유 자		비고
						성명	주소	
825	장수리	918-1	답	391	391	김정빈	전라남도 여수시 화양면 장수로 486	
826	장수리	918-2	도	16	16	국(국토교통부)		
827	장수리	918-3	도	7	7	국(국토교통부)		
828	장수리	918-4	도	61	61	국(국토교통부)		
829	장수리	918-5	도	21	21	국(국토교통부)		
830	장수리	918-6	도	158	158	국(국토교통부)		
831	장수리	919	답	73	73	국(국토교통부)		
832	장수리	919-2	답	179	179	국(국토교통부)		
833	장수리	921-2	학	2,353	2,353	성동구(서울특별시)		
834	장수리	921-3	학	169	169	성동구(서울특별시)		
835	장수리	921-4	학	1,711	1,711	국(국토교통부)		
836	장수리	927	답	134	134	김종익	전라남도 여수시 화양면 장수리 507	
837	장수리	927-1	도	38	38	여수시		
838	장수리	927-2	도	231	231	국(국토교통부)		
839	장수리	928-1	도	665	665	국(국토교통부)		
840	장수리	928-2	도	7	7	국(국토교통부)		
841	장수리	928-3	도	116	116	국(국토교통부)		
842	장수리	928-4	도	207	207	국(국토교통부)		
843	장수리	930	도	840	840	국(국토교통부)		
844	장수리	930-1	도	802	802	여수시		
845	장수리	930-2	도	1	1	여수시		
846	장수리	932	도	75	75	여수시		
847	장수리	932-1	도	67	67	여수시		
848	장수리	933-1	도	362	362	여수시		
849	장수리	933-2	도	53	53	여수시		
850	장수리	933-3	도	10	10	여수시		
851	장수리	933-4	도	316	316	여수시		
852	장수리	934-1	도	36	36	국(국토교통부)		
853	장수리	934-2	도	53	53	여수시		
854	장수리	935-1	도	167	167	여수시		
855	장수리	935-2	도	142	142	여수시		
856	장수리	935-3	도	534	534	여수시		

연번	소재지	지 번	지목	공부면적 (㎡)	편입면적 (㎡)	소 유 자		비고
						성명	주소	
857	장수리	936-1	도	641	641	여수시		
858	장수리	936-2	도	10	10	김강조	888	
859	장수리	936-3	도	56	56	여수시		
860	장수리	936-4	도	10	10	여수시		
861	장수리	937-1	도	218	218	여수시		
862	장수리	937-2	도	40	40	여수시		
863	장수리	937-3	도	53	53	여수시		
864	장수리	938-1	도	961	961	국(국토교통부)		
865	장수리	938-2	도	116	116	여수시		
866	장수리	938-3	도	43	43	여수시		
867	장수리	938-4	도	200	200	국(국토교통부)		
868	장수리	938-5	도	79	79	여수시		
869	장수리	939-1	도	1,374	1,374	국(국토교통부)		
870	장수리	939-2	도	13	13	국(국토교통부)		
871	장수리	939-3	도	16	16	국(국토교통부)		
872	장수리	939-4	도	7	7	국(국토교통부)		
873	장수리	939-5	도	40	40	여수시		
874	장수리	939-6	도	77	77	국(국토교통부)		
875	장수리	940	답	1,280	1,280	김영희	전라남도 여수시 화양면 장수로 476	
876	장수리	998	도	2,479	2,479	국(국토교통부)		
877	장수리	999	전	453	453	주식회사일상	전라남도 여수시 학동 67-10	
878	장수리	999-1	도	2,287	2,287	국(국토교통부)		
879	장수리	1000-1	도	786	786	국(국토교통부)		
880	장수리	1001-2	도	237	237	국(국토교통부)		
881	장수리	1002-1	도	63	63	국(국토교통부)		
882	장수리	1023-2	도	23	3	이창재	서울특별시 양천구 목동 902 목동신시가지아파트 229-101	
883	장수리	1023-3	도	2	2	국(국토교통부)		
884	장수리	1023-4	도	584	584	국(국토교통부)		
885	장수리	1044-1	전	1,238	1,238	배윤심	전라남도 여수시 화양면 자매로 18	
886	장수리	1044-3	도	1,347	1,347	국(국토교통부)		
887	장수리	1046	대	159	159	주식회사일상	서울 강남구 삼성동 159-1 무역센터 트레이드타워 10-1002	

연번	소재지	지 번	지목	공부면적 (㎡)	편입면적 (㎡)	소 유 자		비고
						성명	주소	
888	장수리	1046-1	도	185	185	국(국토교통부)		
889	장수리	1047	전	113	113	김봉제	1028	
890	장수리	1047-1	도	337	337	국(국토교통부)		
891	장수리	1048	도	1,702	1,702	국(국토교통부)		
892	장수리	1049	도	674	674	국(국토교통부)		
893	장수리	1050-1	도	130	121	국(국토교통부)		
894	장수리	1050-2	도	446	446	국(국토교통부)		
895	장수리	1051-2	도	562	562	국(국토교통부)		
896	장수리	1064-1	도	515	515	국(국토교통부)		
897	장수리	1065	도	390	390	국(국토교통부)		
898	장수리	1065-1	도	1,005	1,005	국(국토교통부)		
899	장수리	1066	전	1,214	1,214	문옥자	오천동127-4	
900	장수리	1066-1	도	16	16	국(국토교통부)		
901	장수리	1067	답	930	930	이승재	전라남도 여수시 화양면 장수리 1171	
902	장수리	1067-1	도	244	244	국(국토교통부)		
903	장수리	1068	답	353	353	이승재	전라남도 여수시 화양면 장수리 1171	
904	장수리	1068-1	도	113	113	국(국토교통부)		
905	장수리	1069-1	도	158	158	국(국토교통부)		
906	장수리	1070	도	307	307	국(국토교통부)		
907	장수리	1071-1	도	861	861	국(국토교통부)		
908	장수리	1072	도	883	883	국(국토교통부)		
909	장수리	1073-1	도	635	635	국(국토교통부)		
910	장수리	1074-1	도	325	325	국(국토교통부)		
911	장수리	1075-2	도	53	53	여수시		
912	장수리	1075-3	도	20	20	여수시		
913	장수리	1075-4	도	77	77	여수시		
914	장수리	1075-8	도	578	578	국(국토교통부)		
915	장수리	1075-9	도	153	153	국(국토교통부)		
916	장수리	1075-10	도	1,027	1,027	국(국토교통부)		
917	장수리	1079-1	도	36	36	국(국토교통부)		
918	장수리	1080-1	도	441	441	국(국토교통부)		
919	장수리	1081	도	978	978	국(국토교통부)		

연번	소재지	지 번	지목	공부면적 (㎡)	편입면적 (㎡)	소 유 자		비고
						성명	주소	
920	장수리	1082-1	도	118	118	국(국토교통부)		
921	장수리	1083-1	도	167	167	국(국토교통부)		
922	장수리	1090-1	도	122	122	국(국토교통부)		
923	장수리	1132-1	전	1,215	1,215	김봉제	1028	
924	장수리	1133-1	답	1,099	1,099	이재헌	전라남도 여수시 문수동 8-8 부영아파트 204-204	
925	장수리	1134	답	26	26	송경오	986	
926	장수리	1135	전	1,422	1,422	주식회사일상	전라남도 여수시 학동 67-10	
927	장수리	1136	전	968	968	주식회사일상	전라남도 여수시 학동 67-10	
928	장수리	1137-1	전	1,211	1,211	권순희	전라남도 여수시 장성미을길 24 2호(안산동 엘지조합주택)	
929	장수리	1137-3	도	36	36	여수시		
930	장수리	1138-1	전	269	269	신승호	전라남도 여수시 화양면 장수자매길 18	
931	장수리	1138-2	도	251	251	여수시		
932	장수리	1138-3	전	96	96	신기범	983	
933	장수리	1139-1	전	66	66	신승호	전라남도 여수시 화양면 장수자매길 18	
934	장수리	1139-2	도	7	7	여수시		
935	장수리	1140	전	46	46	김명식	여수시 화양면 장수리 1043	
936	장수리	1141	전	836	836	주식회사일상	전라남도 여수시 학동 67-10	
937	장수리	1142	전	1,481	1,481	김정업	990	
938	장수리	1143	전	926	926	이바위	서울특별시 은평구 통일로65길 7 702호 (대조동 워너빌)	
939	장수리	1143-1	전	2,136	2,136	신승호	전라남도 여수시 화양면 장수자매길 18	
940	장수리	1144	전	96	96	신승호	전라남도 여수시 화양면 장수자매길 18	
941	장수리	1145	전	978	978	이보석	전라남도 여수시 소라면 원죽길 62-45	
942	장수리	1146-1	전	1,174	1,174	김봉제	1028	
943	장수리	1154	전	1,928	1,928	김정업	990	
944	장수리	1159-1	전	935	935	주식회사일상	서울 마포구 도화동 292-20	
945	장수리	1160	전	1,514	1,514	이재현	여수시 소호동 423 주은금호아파트 305-503	
946	장수리	1161-1	전	1,907	1,907	국(국토교통부)		
947	장수리	1162	전	980	980	이재현	여수시 소호동 423 주은금호아파트 305-503	
948	장수리	1162-1	도	194	194	국(국토교통부)		
949	장수리	1163-1	전	411	411	주식회사일상	여수시 학동 67-10	

연번	소재지	지 번	지목	공부면적 (㎡)	편입면적 (㎡)	소 유 자		비고
						성명	주소	
950	장수리	1163-4	도	2,067	2,067	국(국토교통부)		
951	장수리	1166	전	598	598	김기중	980	
952	장수리	1166-1	도	900	900	국(국토교통부)		
953	장수리	1416	도	10,225	4,030	국(건설부)		
954	장수리	1417	구	1,686	145	국(건설부)		
955	장수리	1427	도	9,322	2,835	국(건설부)		
956	장수리	1428	구	245	115	국(국토교통부)		
957	장수리	1432	도	6,433	4,037	국(건설부)		
958	장수리	1433	구	992	2,026	국(건설부)		
959	장수리	1438	구	3,438	1,267	국(국토교통부)		
960	장수리	1438-3	구	120	120	전라남도(교육감)		
961	장수리	1439	도	654	267	국(국토교통부)		
962	장수리	1440	도	198	198	국(국토교통부)		
963	장수리	1441	구	218	148	국(건설부)		
964	장수리	1442	구	334	237	국(건설부)		
965	장수리	1445	도	36	74	국(국토교통부)		
966	장수리	1446	도	939	194	국(국토교통부)		
967	장수리	1447	도	6,299	3,177	국(국토교통부)		
968	장수리	1451	도	50	50	국(건설부)		
969	장수리	1452	도	298	298	국(건설부)		
970	장수리	산56	임	2,678	2,678	오재근	여수시 고소동 42 한신아파트 101-305	
971	장수리	산57	임	288,694	288,694	일상해양산업주식회사	전라남도 여수시 소호로 295(소호동)	
972	장수리	산63-1	도	399	47	국(국토교통부)		
973	장수리	산64	도	595	361	국(국토교통부)		
974	장수리	산65	도	496	159	국(국토교통부)		
975	장수리	산74	묘	4,218	4,218	여수시		
976	장수리	산75	임	3,967	3,967	재단법인제칠일안식일 예수재림교 한국연합회유재단	서울특별시 동대문구 이문로1길 11(회기동)	
977	장수리	산76	임	6,540	6,540	김선택	여수시 화양면 장수리 54	
978	장수리	산76-1	임	799	799	김충지	화동리 706	
979	장수리	산77	임	3,177	3,177	재단법인제칠일안식일 예수재림교 한국연합회유재단	서울 동대문구 회기동 66	

연번	소재지	지 번	지목	공부면적 (㎡)	편입면적 (㎡)	소 유 자		비고
						성명	주소	
980	장수리	산77-2	임	1,448	1,448	재단법인제칠일안식일 예수재림교 한국연합회유재단	서울 동대문구 회기동 66	
981	장수리	산78	임	1,587	1,587	김영태	전라남도 여수시 화양면 장수로 142-1	
982	장수리	산79	임	2,479	2,479	재단법인제칠일안식일 예수재림교 한국연합회유재단	서울 동대문구 회기동 66	
983	장수리	산80	임	12,298	12,298	권욱	전라남도 여수시 둔덕1길 14 102동 301호 (둔덕동 신원아르시스아파트)	
984	장수리	산86	임	4,150	4,150	김한석	경기도 용인시 수지구 문인로31번길 3-21 302호 (풍덕천동)	
985	장수리	산86-1	임	2,296	2,296	고아나	전라남도 여수시 소라면 죽림로 10 120동 1101호(죽림사랑으로부영1차)	
986	장수리	산87	묘	3,478	3,478	여수시		
987	장수리	산134	임	1,686	1,686	박영업	여수시 돌산읍 우두리 1134-2 돌산3차청솔아파트 301-1103	
988	장수리	산178	임	1,091	1,091	김갑범	전라남도 여수시 진남로 97-7(동산동)	
989	장수리	산179	임	3,174	3,174	김양순	용인시 기흥읍 농서리 254-3	
990	장수리	산182	임	1,190	1,190	김도열	전라남도 여수시 미평4길 3(미평동)	
991	장수리	산230-6	도	767	767	국(국토교통부)		
992	장수리	산232-3	도	128	128	국(국토교통부)		
993	장수리	산232-4	도	33	33	국(국토교통부)		
994	장수리	산233-1	도	1,091	1,091	국(건설교통부)		
995	장수리	산233-3	도	576	576	국(국토교통부)		
996	장수리	산233-4	도	684	684	국(국토교통부)		
997	장수리	산233-5	도	267	267	국(국토교통부)		
998	장수리	산234	도	698	698	국(국토교통부)		
999	장수리	산234-1	도	192	192	여수시		
1000	장수리	산234-2	도	628	628	여수시		
1001	장수리	산234-3	도	320	320	국(건설교통부)		
1002	장수리	산234-4	도	304	304	여수시		
1003	장수리	산234-5	도	1,726	1,726	여수시		
1004	장수리	산235-1	도	144	144	국(건설교통부)		
1005	장수리	산235-2	도	272	272	국(건설교통부)		
1006	장수리	산237	도	1,459	1,459	국(국토교통부)		

연번	소재지	지 번	지목	공부면적 (㎡)	편입면적 (㎡)	소 유 자		비고
						성명	주소	
1007	장수리	산237-1	도	79	79	국(국토교통부)		
1008	장수리	산237-2	도	539	539	국(건설교통부)		
1009	장수리	산237-3	도	430	430	국(건설교통부)		
1010	장수리	산237-4	도	242	242	국(국토교통부)		
1011	장수리	산237-5	도	28	28	국(건설교통부)		
1012	장수리	산238	임	183	183	여수시		
1013	장수리	산238-1	도	160	160	여수시		
1014	장수리	산238-2	도	412	412	국(건설교통부)		
1015	장수리	산238-3	도	435	435	여수시		
1016	장수리	산239	도	501	501	국(국토교통부)		
1017	장수리	산239-1	도	193	193	국(국토교통부)		
1018	장수리	산240-1	도	49	49	국(국토교통부)		
1019	장수리	산240-3	도	314	314	국(국토교통부)		
1020	장수리	산270	임	5,554	5,554	김옥식	전라남도 여수시 화양면 장수로 476	
1021	장수리	산271	임	3,769	3,769	이재현	여수시 소호동 423 주은금호아파트 305-503	
1022	장수리	산273	임	1,587	1,587	여수여천나주임씨문중회	994	
1023	장수리	산274-1	임	2,579	2,579	이영	미합중국 캘리포니아주 토렌스시 칼멜린가 4821	
1024	장수리	산275	임	4,562	4,562	전주이씨성령대군파화동문회	화동리 859-2	
1025	장수리	산276	임	1,983	1,983	김명식	여수시 화양면 장수리 1043	
1026	장수리	산277-5	임	7,736	2,195	주식회사일상	서울 강남구 삼성동 159-1 무역센터 트레이드타워 10-1002	
1027	장수리	산277-6	임	13,190	5,053	주식회사일상	서울 강남구 삼성동 159-1 무역센터 트레이드타워 10-1002	
1028	장수리	산277-7	임	6,942	6,942	김명식	전라남도 여수시 화양면 장수자매길 8-4	
1029	장수리	산277-11	임	10,907	10,907	김명식	여수시 화양면 장수리 1043	
1030	장수리	산286-3	임	354	354	이윤현	여수시 화양면 화동리 712	
1031	화동리	1935	전	4,532	4,532	박경순	전라남도 여수시 봉계대곡길 62 105-1304 (봉계동 대광오투빌)	
1032	화동리	1936	대	298	298	김진태	1936	
1033	화동리	1937	전	1,653	1,653	주식회사일상	서울 마포구 도화동 292-20	
1034	화동리	1938	답	2,056	2,056	이묘수	전라남도 여수시 화양면 화동로 176	
1035	화동리	1939	답	506	506	정은순	전라남도 여수시 소호5길 22 4동 604호 (소호동 금호아파트)	

연번	소재지	지 번	지목	공부면적 (㎡)	편입면적 (㎡)	소 유 자		비고
						성명	주소	
1036	화동리	1943	전	310	310	박원순	1942	
1037	화동리	1953	전	440	440	박한상	여수시 화양면 화동리 2037	
1038	화동리	1954	전	873	873	장호자	전라남도 여수시 화양면 산전길 299-31	
1039	화동리	1955	답	638	638	박원순	1942	
1040	화동리	1956	답	317	317	박원순	경북 칠곡군 왜관읍 석전리747	
1041	화동리	1957-3	도	33	33	여수시		
1042	화동리	1957-4	답	990	902	박창권	전라남도 여수시 화양면 산전길 305	
1043	화동리	1957-6	전	1,687	555	조경철	1972	
1044	화동리	1957-7	전	574	269	조경철	1972	
1045	화동리	1981	답	1,567	1,567	박종희	1962	
1046	화동리	1981-1	목	1,163	1,163	강승현	광주광역시 남구 봉선중1길 11(봉선동)	
1047	화동리	1981-2	대	106	106	강해수	2046	
1048	화동리	1981-3	전	6,054	6,054	강해수	2046	
1049	화동리	1981-4	전	1,106	1,106	강해수	2046	
1050	화동리	1982	답	559	559	박종희	1962	
1051	화동리	1983	전	555	555	박영식	여수시 안산동 727 우미린 302-803	
1052	화동리	1984	답	278	278	박종희	1962	
1053	화동리	1985-1	답	89	89	강해수	2046	
1054	화동리	1985-2	도	10	10	여수시		
1055	화동리	1986-1	답	754	754	김진철	전라남도 여수시 미평동 488 귀인아파트 301-302	
1056	화동리	1986-2	도	169	169	여수시		
1057	화동리	1987-1	전	360	360	강해수	2046	
1058	화동리	1987-2	도	33	33	여수시		
1059	화동리	1988	전	647	647	박해강	전라남도 여수시 화산2길 48-1(화장동)	
1060	화동리	1988-1	전	827	827	박해강	전라남도 여수시 화산2길 48-1(화장동)	
1061	화동리	1988-2	답	471	471	박해강	전라남도 여수시 화산2길 48-1(화장동)	
1062	화동리	1988-3	과	323	323	박해강	전라남도 여수시 화산2길 48-1(화장동)	
1063	화동리	1988-4	전	805	805	박해강	전라남도 여수시 화산2길 48-1(화장동)	
1064	화동리	1988-5	임	606	606	박해강	전라남도 여수시 화산2길 48-1(화장동)	
1065	화동리	1988-6	임	210	210	박해강	전라남도 여수시 화산2길 48-1(화장동)	
1066	화동리	1988-7	임	91	91	박해강	전라남도 여수시 화산2길 48-1(화장동)	

연번	소재지	지 번	지목	공부면적 (㎡)	편입면적 (㎡)	소 유 자		비고
						성명	주소	
1067	화동리	1988-8	전	2,355	2,355	국(기획재정부)		
1068	화동리	1989	답	242	242	박해강	전라남도 여수시 화산2길 48-1 (화장동)	
1069	화동리	1989-1	답	945	945	장호자	전라남도 여수시 화양면 산전길 299-31	
1070	화동리	1990	답	644	644	박창관	전라남도 여수시 소호7길 36 109-602(소호동 프레지던트)	
1071	화동리	1990-1	전	798	798	박창권	전라남도 여수시 화양면 산전길 305	
1072	화동리	1991	전	1,332	1,332	일상해양산업주식회사	전라남도 여수시 소호로 295(소호동)	
1073	화동리	1991-1	전	3,033	3,033	박주빈	전라남도 여수시 화양면 산전길 292-1	
1074	화동리	1992	답	628	628	박창관	전라남도 여수시 소호7길 36 109-602(소호동 프레지던트)	
1075	화동리	1994	전	692	681	장민근	광주광역시 서구 내방로240번길 10 109동 1302호 (쌍촌동 현대아파트)	
1076	화동리	1999	답	118	118	박말수	1973	
1077	화동리	2000	답	1,048	1,048	박익순	1960-1	
1078	화동리	2000-1	답	1,157	1,157	김공엽	288	
1079	화동리	2001-1	답	942	942	정성식	전라남도 순천시 삼산로 92-50 108동 1606호(용당동 대주피오레아파트)	
1080	화동리	2001-2	답	546	546	정성식	전라남도 순천시 삼산로 92-50 108동 1606호(용당동 용당대주피오레아파트)	
1081	화동리	2003	답	159	159	고병화	동광양시 광영동 757-2 현대아파트 2동 208호	
1082	화동리	2004	답	426	426	박승원	전라남도 여수시 화산2길 53 302호 (화장동)	
1083	화동리	2005	전	422	422	김공엽	여천군 화양면 화동리 288-1	
1084	화동리	2005-1	전	633	633	조종두	전라남도 여수시 문수동 310-1 원앙파크맨션 802-210	
1085	화동리	2005-2	전	466	466	박병희	전라남도 순천시 생목길 1 108동 703호(생목동 벽산첼시빌)	
1086	화동리	2005-3	전	2,095	2,095	진순임	부산광역시 남구 진남로 16-1(대연동)	
1087	화동리	2005-4	전	650	650	박익순	여수시 화양면 화동리 1960-1	
1088	화동리	2005-5	전	121	121	박익순	1960-1	
1089	화동리	2005-6	전	1,448	1,448	박성춘	공화동 497-4	
1090	화동리	2006	답	288	288	박종희	전라남도 여수시 화양면 산전길 300-10	
1091	화동리	2007	답	175	175	박승원	전라남도 여수시 화산2길 53 302호 (화장동)	
1092	화동리	2007-1	답	189	189	김공엽	288-1	
1093	화동리	2007-2	답	345	345	박병희	전라남도 순천시 생목길 1 108동 703호(생목동 벽산첼시빌)	

연번	소재지	지 번	지목	공부면적 (㎡)	편입면적 (㎡)	소 유 자		비고
						성명	주소	
1094	화동리	2007-3	답	332	332	박승원	전라남도 여수시 화산2길 53 302호 (화장동)	
1095	화동리	2008	답	169	169	박승원	전라남도 여수시 화산2길 53 302호 (화장동)	
1096	화동리	2009	답	298	298	박승원	전라남도 여수시 화산2길 53 302호 (화장동)	
1097	화동리	2010	대	212	212	박승원	전라남도 여수시 화산2길 53 302호 (화장동)	
1098	화동리	2011	대	588	588	박승원	전라남도 여수시 화산2길 53 302호 (화장동)	
1099	화동리	2011-1	임	2,716	2,716	박철희	신기동 137 부영아파트 302-1207	
1100	화동리	2011-2	전	8,085	8,085	박철희	신기동 137 부영아파트 302-1207	
1101	화동리	2011-3	임	645	645	박철희	신기동 137 부영아파트 302-1207	
1102	화동리	2011-4	임	375	375	박성춘	전라남도 여수시 충민로 279(공화동)	
1103	화동리	2012	답	261	261	강준우	전라남도 나주시 그린로 63 103동 1504호 (빛가람동 빛가림엘에이치아이단지아파트)	
1104	화동리	2013	전	2,307	2,307	정인자	여수시 봉강동 16-1	
1105	화동리	2013-1	전	1,039	1,039	박철희	신기동 137 부영아파트 302-1207	
1106	화동리	2013-2	임	2,091	2,091	박찬희	전라남도 여수시 공화북2길 3-1(공화동)	
1107	화동리	2013-3	전	2,046	2,046	박성춘	전라남도 여수시 공화북2길 3-1(공화동)	
1108	화동리	2014	전	136	136	박종희	1962	
1109	화동리	2015-2	전	2,216	2,216	박종희	1962	
1110	화동리	2015-3	전	439	439	박종희	1962	
1111	화동리	2023	답	959	407	문순정	전라남도 여수시 국동남6길 49-16(국동)	
1112	화동리	2023-1	전	432	432	양혜정	전라남도 여수시 충민로 279(공화동)	
1113	화동리	2023-2	임	1,255	1,221	양혜정	전라남도 여수시 공화동 1269	
1114	화동리	2023-3	과	1,527	1,527	양혜정	전라남도 여수시 충민로 279(공화동)	
1115	화동리	2023-4	임	425	425	양혜정	전라남도 여수시 충민로 279(공화동)	
1116	화동리	2036-1	전	2,291	2,291	강해수	2046	
1117	화동리	2041	전	1,385	1,385	양성애	전라남도 광양시 광양읍 세풍리 18	
1118	화동리	2041-1	임	1,789	1,789	강창곤	전라남도 여수시 화양면 산전길 268-22	
1119	화동리	2041-2	전	2,402	2,402	강창곤	전라남도 여수시 화양면 산전길 268-22	
1120	화동리	2041-3	임	641	641	강창곤	전라남도 여수시 화양면 산전길 268-22	
1121	화동리	2042	전	387	387	박종희	1962	
1122	화동리	2090	도	83	83	국(국토교통부)		
1123	화동리	2095	구	4,215	591	한국농어촌공사	경기도 의왕시 포일동 487	
1124	화동리	2095-1	구	171	171	국(농림축산식품부)		

연번	소재지	지 번	지목	공부면적 (㎡)	편입면적 (㎡)	소 유 자		비고
						성명	주소	
1125	화동리	2125	도	353	159	국(국토교통부)		
1126	화동리	2126	구	109	109	국(국토교통부)		
1127	화동리	2127	도	73	73	국(국토교통부)		
1128	화동리	2128	도	69	69	국(국토교통부)		
1129	화동리	산270-1	구	793	693	국(농림축산식품부)		
1130	화동리	산270-2	임	389	352	박한상	여수시 화양면 화동리 2037	
1131	화동리	산277	임	7,537	7,537	주식회사일상	서울 마포구 도화동 292-20	
1132	화동리	산278	임	2,678	2,678	김종철	신기동 123-1	
1133	화동리	산279	임	6,446	6,446	박용순	288의1	
1134	화동리	산280	임	7,934	7,934	주식회사일상	서울 마포구 도화동 292-20	
1135	화동리	산281	임	12,186	12,186	주식회사일상	서울 마포구 도화동 292-20	
1136	화동리	산281-1	임	211	211	장호자	전라남도 여수시 화양면 산전길 299-31	
1137	화동리	산282	임	2,380	2,380	이현재	여수시 화양면 화동리 765-1	
1138	화동리	산283	임	793	793	김은암	안포리	
1139	화동리	산284	임	496	496	이태정	나진리	
1140	화동리	산285	임	992	992	주식회사일상	전라남도 여수시 학동 67-10	
1141	화동리	산286	임	36,019	34,372	장용익	전라남도 여수시 화양면 옥적리 1238	
1142	화동리	산286-1	임	5,219	5,219	박창권	전라남도 여수시 화양면 산전길 305	
1143	화동리	산286-4	임	167	167	장호자	전라남도 여수시 화양면 산전길 299-31	
1144	화동리	산286-5	임	506	506	박신태	전라남도 여수시 여문2로 191 101-202(여서동 현대아파트)	
1145	화동리	산287	임	8,350	8,350	박금수	광주광역시 북구 당뫼로74번길 5(중흥동)	
1146	화동리	산287-2	임	1,512	1,512	박길용	경기도 부천시 수도190번길 9 501호(도당동 용화빌딩)	
1147	화동리	산288	임	2,299	2,299	장호자	전라남도 여수시 화양면 산전길 299-31	
1148	화동리	산289	임	6,470	6,470	이기원	부산광역시 금정구 금강로 502 207동 1401호(구서동 구서동롯데캐슬골드)	
1149	화동리	산290	임	495	495	강해수	2046	
1150	화동리	산290-1	임	2,139	2,139	강해수	2046	
1151	화동리	산290-3	임	2,017	2,017	강해수	2046	
1152	화동리	산291-1	목	9,917	9,917	강승현	광주광역시 남구 봉선중1길 11(봉선동)	
1153	화동리	산291-2	임	285	285	박철희	신기동 137 부영아파트 302-1207	
1154	화동리	산291-4	임	613	613	강승현	광주광역시 남구 봉선중1길 11(봉선동)	

연번	소재지	지 번	지목	공부면적 (㎡)	편입면적 (㎡)	소 유 자		비고
						성명	주소	
1155	화동리	산291-5	임	4,589	4,589	강승현	광주광역시 남구 봉선중1길 11(봉선동)	
1156	화동리	산293	임	4,916	4,857	박익순	전라남도 여수시 화양면 화동리 1960-1	
1157	화동리	산293-1	임	984	984	조종두	문수동 310-1 원앙파크맨션 802동 210호	
1158	화동리	산294	임	992	992	서거탁	전라남도 여수시 화양면 화양로 890-27	
1159	화동리	산299	임	23,366	3,580	주식회사일상	서울 마포구 도화동292-20	
1160	화동리	산299-1	구	198	198	국(농림축산식품부)		
1161	화동리	산299-2	구	198	198	국(농림축산식품부)		
1162	화동리	산301	임	1,983	1,148	박종희	1962	
1163	화동리	산302-5	임	1,698	1,698	박선민	전라남도 여수시 화양면 산전길 300-34	
1164	화동리	산302-6	임	627	627	박종희	1962	
1165	화동리	산302-8	임	1,818	1,617	박종희	1962	
1166	화동리	산312	임	2,678	2,678	강원길	1026	
1167	화동리	산323	임	14,083	14,083	진주강씨어사공파강산문중회	고흥군 점암면 강산리 601	
1168	화동리	산323-1	구	198	198	국(농림축산식품부)		
1169	화동리	산324	임	1,519	1,519	강준우	전라남도 나주시 그린로 63 103동 1504호 (빛가람동 빛가림엘에이치아이단지아파트)	
1170	화동리	산324-1	임	134	134	강해수	2046	
1171	화동리	산324-4	임	505	505	강해수	2046	

화양지구 환매대상 토지조서(2006년 5월 4일 이후 매입필지)

연번	소재지	지 번	지목	면적(㎡)		소 유 자			비고
				공부	편입	현 소유자	이전 소유자	이전 소유자 주소	
합계	85필지			753,872	700,657				
1	화양면 이목리	산349-17	임	3,967	3,967	일상해양산업주식회사	박태순	여수시 신기동 137 부영아파트 308-607	협의취득
2	화양면 안포리	953-1	답	347	347	주식회사일상	광산김씨양간공파문중	여수시 화양면 장수리 32	매매
3	화양면 안포리	954	전	54	54	일상해양산업주식회사	이말임	여수시 화양면 안포리 969	협의취득
4	화양면 안포리	1006	답	492	492	일상해양산업주식회사	배종석	여수시 화양면 안포리 946-1	협의취득
5	화양면 안포리	1007	답	1,214	1,214	일상해양산업주식회사	도창곤	여수시 화양면 안포리 1074	협의취득
6	화양면 안포리	1008	답	99	99	일상해양산업주식회사	도창곤	여수시 화양면 안포리 1074	협의취득
7	화양면 안포리	1009	임	1,158	1,158	일상해양산업주식회사	도창곤	여수시 화양면 안포리 1074	협의취득
8	화양면 안포리	1010	전	243	243	일상해양산업주식회사	김종길	여수시 화양면 안포리 789	협의취득
9	화양면 안포리	1010-2	전	276	276	일상해양산업주식회사	김종길	여수시 화양면 안포리 789	협의취득
10	화양면 안포리	1011	전	522	522	일상해양산업주식회사	최병기	여수시 화양면 안포리 991-2	협의취득
11	화양면 안포리	1012	전	1,104	1,104	일상해양산업주식회사	배종석	여수시 화양면 안포리 946-1	협의취득
12	화양면 안포리	1014	전	2,787	2,787	일상해양산업주식회사	도광태	여수시 여서동 496-1 부영아파트 708-1203	협의취득
13	화양면 안포리	1014-1	전	133	133	일상해양산업주식회사	도승태	여수시 화양면 안포리 820	협의취득
14	화양면 안포리	1015	답	635	635	일상해양산업주식회사	김재윤	여수시 화양면 안포리 726	협의취득
15	화양면 안포리	1126-2	답	332	332	주식회사일상	변규봉	여수시 화양면 회동리 848-1	협의취득
16	화양면 안포리	1131-2	답	932	932	주식회사일상	김계중	전남 곡성군 죽곡면 당동리 357	협의취득
							김일기	광주 광산구 신가동 1019-2 호반리젠시빌아파트 101-1005	협의취득
17	화양면 안포리	1132	답	552	552	주식회사일상	김계중	전남 곡성군 죽곡면 당동리 357	협의취득
							김일기	광주 광산구 신가동 1019-2 호반리젠시빌아파트 101-1005	협의취득
18	화양면 안포리	1142	답	1,987	1,987	일상해양산업주식회사	김영채	광양시 금호동 684 목련빌라 17-206	협의취득

연번	소재지	지 번	지목	면적(㎡)		소 유 자			비고
				공부	편입	현 소유자	이전 소유자	이전 소유자 주소	
19	화양면 안포리	1155-1	답	278	278	주식회사일상	변규봉	여수시 화양면 화동리 848-1	협의취득
20	화양면 안포리	1155-2	답	731	731	주식회사일상	변규봉	여수시 화양면 화동리 848-1	협의취득
21	화양면 안포리	1167	답	172	172	주식회사일상	신삼범	여수시 국동 800 중앙아파트 8동 105호	매매
22	화양면 안포리	1168	답	106	106	주식회사일상	신삼범	여수시 국동 800 중앙아파트 8동 105호	매매
23	화양면 안포리	1179	답	357	357	일상해양산업주식회사	김성택	여수시 화양면 안포리 703	협의취득
24	화양면 안포리	1181-1	전	400	400	주식회사일상	김행곤	여수시 국동 543 대주아파트 101-205	협의취득
25	화양면 안포리	1181-2	전	410	410	주식회사일상	김행곤	여수시 국동 543 대주아파트 101-205	협의취득
26	화양면 안포리	1182	답	222	222	주식회사일상	김행곤	여수시 국동 543 대주아파트 101-205	협의취득
27	화양면 안포리	1183	답	407	407	주식회사일상	김행곤	여수시 국동 543 대주아파트 101-205	협의취득
28	화양면 안포리	1183-1	답	198	198	주식회사일상	김행곤	여수시 국동 543 대주아파트 101-205	협의취득
29	화양면 안포리	1184	답	400	400	주식회사일상	박동희	수원시 팔달구 매산로1가 42-1	협의취득
30	화양면 안포리	산61	임	893	893	주식회사일상	김행곤	여수시 국동 543 대주아파트 101-205	협의취득
31	화양면 안포리	산275	임	71,060	39,918	주식회사일상	박영자	여수시 공화동 703-1	매매
32	화양면 안포리	산277	임	84,562	84,562	주식회사일상	박영자	여수시 공화동 703-1	매매
33	화양면 안포리	산278	임	5,461	5,461	주식회사일상	김성택	여수시 화양면 안포리 703	협의취득
34	화양면 안포리	산278-1	임	1,679	1,679	주식회사일상	김성택	여수시 화양면 안포리 703	협의취득
35	화양면 안포리	산320-2	임	209,851	209,851	주식회사일상	김병수	여수시 연등동 726-11	협의취득
							김형호	여수시 학동 1 주공아파트 206-408	협의취득
							김현모	여수시 화양면 장수리 135	협의취득
							김철웅	통영시 미수동 292 동신아파트 103-703	협의취득
							김도중	여수시 국동 193-96	협의취득

연번	소재지	지 번	지목	면적(㎡)		소 유 자			비고
				공부	편입	현 소유자	이전 소유자	이전 소유자 주소	
36	화양면 안포리	산331	임	1,785	1,785	주식회사일상	김기태	여수시 화양면 안포리 967	협의취득
37	화양면 안포리	산366	임	793	793	일상해양산업주식회사	김현채	여수시 문수동 450-1 부영아파트 902-1009	협의취득
38	화양면 안포리	산367	임	689	689	일상해양산업주식회사	임근우	여수시 화양면 안포리 968	협의취득
39	화양면 안포리	산368	임	1,388	1,388	일상해양산업주식회사	이말임	여수시 화양면 안포리 969	협의취득
40	화양면 안포리	산369	임	1,834	1,834	일상해양산업주식회사	김재윤	여수시 화양면 안포리 726	협의취득
41	화양면 안포리	산370	임	1,388	1,388	일상해양산업주식회사	배종석	여수시 화양면 안포리 946-1	협의취득
42	화양면 안포리	산371	임	173	173	일상해양산업주식회사	임근우	여수시 화양면 안포리 968	협의취득
43	화양면 안포리	산371-2	임	13	13	일상해양산업주식회사	임근우	여수시 화양면 안포리 968	협의취득
44	화양면 안포리	산374	임	396	396	일상해양산업주식회사	임충섭	여수시 화양면 안포리 1080	협의취득
45	화양면 안포리	산374-3	임	427	427	일상해양산업주식회사	이말임	여수시 화양면 안포리 969	협의취득
46	화양면 안포리	산374-4	임	286	286	일상해양산업주식회사	임충섭	여수시 화양면 안포리 1080	협의취득
47	화양면 안포리	산384-2	임	361	361	일상해양산업주식회사	김종길	여수시 화양면 안포리 789	협의취득
48	화양면 안포리	산384-3	임	251	251	일상해양산업주식회사	김종길	여수시 화양면 안포리 789	협의취득
49	화양면 안포리	산387-2	임	1,373	1,373	주식회사일상	김세운	여수시 화양면 안포리 964	매매
50	화양면 안포리	산389-2	임	1,130	1,130	주식회사일상	윤종채	여수시 학동 27-2	협의취득
							이종만	여수시 여서동 479 부영아파트 604-1005	협의취득
51	화양면 안포리	산389-3	임	164	164	주식회사일상	윤종채	여수시 학동 27-2	협의취득
							이종만	여수시 여서동 479 부영아파트 604-1005	협의취득
52	화양면 장수리	81	전	107	107	일상해양산업주식회사	허화자	여수시 화양면 나진리 484-3	협의취득
53	화양면 장수리	129	전	860	860	일상해양산업주식회사	김병주	여수시 화양면 장수리 13-2	협의취득
54	화양면 장수리	131	전	1,921	1,921	일상해양산업주식회사	김종산	여수시 고소동 848 한려빌라 101호	협의취득

연번	소재지	지 번	지목	면적(㎡)		소 유 자			비고
				공부	편입	현 소유자	이전 소유자	이전 소유자 주소	
55	화양면 장수리	221	답	301	301	주식회사일상	광산김씨양간공파문중	여수시 화양면 장수리 32	매매
56	화양면 장수리	229-1	전	355	355	일상해양산업주식회사	김여자	광주 남구 독립로 70-1, 103동 803호(백운동, 백운우방아이유쉘)	협의취득
57	화양면 장수리	477-1	전	2,139	2,139	일상해양산업주식회사	김윤중	여수시 문수동 5-1 진영아파트 가-205	협의취득
58	화양면 장수리	478-1	전	1,273	949	일상해양산업주식회사	박옥심	여수시 화양면 장수리 562	협의취득
59	화양면 장수리	495	전	2,562	2,228	주식회사일상	김선명	여수시 관문동 292-1	협의취득
60	화양면 장수리	497	임	2,377	748	주식회사일상	국(재무부)		매매
61	화양면 장수리	572	전	3,269	3,269	일상해양산업주식회사	박채기	여수시 화양면 장수리 산728-8	협의취득
							박종순	광양시 광영동 729-11	협의취득
62	화양면 장수리	591	전	992	992	주식회사일상	김찬영	여수시 화양면 장수리 534	협의취득
63	화양면 장수리	591-1	전	992	992	주식회사일상	김찬영	여수시 화양면 장수리 534	협의취득
64	화양면 장수리	592	묘	69	69	일상해양산업주식회사	김종식	여수시 화양면 장수리 144-2	협의취득
65	화양면 장수리	619-1	답	82	82	주식회사일상	안충호	여수시 화양면 장수리 619	매매
66	화양면 장수리	691	전	1,481	1,481	주식회사일상	양정석	여수시 화양면 장수리 675-1	협의취득
67	화양면 장수리	694	잡	178	178	주식회사일상	김인채	여수시 화양면 장수리 893	협의취득
68	화양면 장수리	716	전	1,683	1,683	일상해양산업주식회사	양동규	여수시 화양면 장수리 671	협의취득
69	화양면 장수리	717	전	357	357	주식회사일상	김인채	여수시 화양면 장수리 893	협의취득
70	화양면 장수리	728-6	임	1,160	1,160	일상해양산업주식회사	김영식	여수시 화양면 장수리 668-1	협의취득
71	화양면 장수리	728-7	전	3,306	3,306	일상해양산업주식회사	정종래	여수시 화양면 장수리 660	협의취득
72	화양면 장수리	728-18	전	1,073	1,073	주식회사일상	양정석	여수시 화양면 장수리 675-1	협의취득
73	화양면 장수리	728-20	전	1,248	1,248	일상해양산업주식회사	심재교	여수시 여서동 489-1 현대아파트 108-601	협의취득
74	화양면 장수리	754	전	350	350	일상해양산업주식회사	김용중	여수시 남산동 867	협의취득

연번	소재지	지 번	지목	면적(㎡)		소 유 자			비고
				공부	편입	현 소유자	이전 소유자	이전 소유자 주소	
75	화양면 장수리	756	전	73	73	일상해양산업주식회사	김갑범	여수시 동산동 423	협의취득
76	화양면 장수리	762	전	1,144	1,144	일상해양산업주식회사	김영식	여수시 화양면 장수리 668-1	협의취득
77	화양면 장수리	878	답	410	410	주식회사일상	양정석	여수시 화양면 장수리 675	협의취득
78	화양면 장수리	999	전	453	453	주식회사일상	신용빈	여수시 학동 111 부영아파트 103-602	협의취득
79	화양면 장수리	1135	전	1,422	1,422	주식회사일상	강경곤	여수시 화양면 장수리 1178	협의취득
80	화양면 장수리	1136	전	968	968	주식회사일상	강원길	여수시 화양면 장수리 1026	협의취득
81	화양면 장수리	1163-1	전	411	411	주식회사일상	강원길	여수시 화양면 장수리 1026	협의취득
82	화양면 장수리	산57	임	288,694	288,694	일상해양산업주식회사	장수리 장등마을회	여수시 화양면 장수리 152	협의취득
83	화양면 화동리	1991	전	1,332	1,332	일상해양산업주식회사	박금수	광주 북구 서방로107번길 62(두암동)	협의취득
84	화양면 화동리	산285	임	992	992	주식회사일상	김학주	여수시 화양면 서촌리 487	협의취득
85	화양면 화동리	산299	임	23,366	3,580	주식회사일상	박연자	여수시 문수동 450-1 부영아파트 907-1307	매매
							농업회사법인 주식회사가연	거제시 고현로11길 25, 5층(고현동, 해남빌딩)	매매

화양지구 토지조서(변경)

연번	소재지	지 번	지목	공부면적(㎡)	편입면적(㎡)	소 유 자		비고
						성명	주소	
합계		1,766필지		6,809,229.6	6,434,744.0			
1	화양면 서촌리	산302-2	임	42,691.0	42,691.0	주식회사일상	서울 마포구 도화동292-20	
2	화양면 안포리	630-1	답	101.0	101.0	일상해양산업주식회사	전라남도 여수시 소호동 산99	
3	화양면 안포리	630-11	답	2,863.0	2,863.0	일상해양산업주식회사	전라남도 여수시 소호동 산99	
4	화양면 안포리	630-12	제	1,904.0	237.0	국(농림수산부)		
5	화양면 안포리	630-31	잡	599.0	599.0	일상해양산업주식회사	전라남도 여수시 소호동 산99	
6	화양면 안포리	630-32	도	5.0	5.0	주식회사일상	서울 강남구 삼성동 159-1 무역센터 트레이드타워 10-1002	
7	화양면 안포리	630-34	도	1.0	1.0	일상해양산업주식회사	전라남도 여수시 소호동 산99	
8	화양면 안포리	630-36	도	428.0	428.0	주식회사일상	서울 강남구 삼성동 159-1 무역센터 트레이드타워 10-1002	
9	화양면 안포리	630-37	잡	13.0	13.0	주식회사일상	서울 강남구 삼성동 159-1 무역센터 트레이드타워 10-1002	
10	화양면 안포리	630-38	도	221.0	141.0	주식회사일상	서울 강남구 삼성동 159-1 무역센터 트레이드타워 10-1002	
11	화양면 안포리	630-44	답	817.0	817.0	일상해양산업주식회사	전라남도 여수시 소호동 산99	
12	화양면 안포리	630-46	답	186.0	186.0	일상해양산업주식회사	전라남도 여수시 소호동 산99	
13	화양면 안포리	630-59	도	23.0	23.0	주식회사일상	서울 강남구 삼성동 159-1 무역센터 트레이드타워 10-1002	
14	화양면 안포리	630-60	도	202.0	202.0	주식회사일상	서울 강남구 삼성동 159-1 무역센터 트레이드타워 10-1002	
15	화양면 안포리	630-61	도	578.0	476.0	주식회사일상	서울 강남구 삼섬동 159-1 무역센터 트레이드타워 10-1002	
16	화양면 안포리	630-63	도	1,014.0	750.0	주식회사일상	서울 강남구 삼성동 159-1 무역센터 트레이드타워 10-1002	
17	화양면 안포리	630-91	도	41.0	41.0	주식회사일상	서울 강남구 삼성동 159-1 무역센터 트레이드타워 10-1002	
18	화양면 안포리	630-92	도	61.0	61.0	주식회사일상	서울 강남구 삼성동 159-1 무역센터 트레이드타워 10-1002	
19	화양면 안포리	630-93	도	289.0	289.0	주식회사일상	서울 강남구 삼성동 159-1 무역센터 트레이드타워 10-1002	

연번	소재지	지 번	지목	공부면적(㎡)	편입면적(㎡)	소 유 자		비고
						성명	주소	
20	화양면 안포리	630-94	도	68.0	68.0	주식회사일상	서울 강남구 삼성동 159-1 무역센터 트레이드타워 10-1002	
21	화양면 안포리	630-95	도	14.0	14.0	주식회사일상	서울 강남구 삼성동 159-1 무역센터 트레이드타워 10-1002	
22	화양면 안포리	630-96	도	21.0	21.0	주식회사일상	서울 강남구 삼성동 159-1 무역센터 트레이드타워 10-1002	
23	화양면 안포리	631	전	1,094.0	1,094.0	주식회사일상	서울 강남구 삼성동 159-1 무역센터트레이트타워 10-1002	
24	화양면 안포리	636-5	답	214.0	214.0	일상해양산업주식회사	전라남도 여수시 소호로 295(소호동)	
25	화양면 안포리	636-6	답	74.0	74.0	일상해양산업주식회사	전라남도 여수시 소호로 295(소호동)	
26	화양면 안포리	637-2	답	62.0	62.0	일상해양산업주식회사	전라남도 여수시 소호로 295(소호동)	
27	화양면 안포리	639-10	전	229.0	229.0	일상해양산업주식회사	전라남도 여수시 소호로 295(소호동)	
28	화양면 안포리	639-11	전	223.0	223.0	일상해양산업주식회사	전라남도 여수시 소호로 295(소호동)	
29	화양면 안포리	644	답	1,464.0	1,464.0	주식회사일상	서울 강남구 삼성동 159-1 무역센터 트레이드타워 10-1002	
30	화양면 안포리	644-1	답	268.0	268.0	주식회사일상	서울 강남구 삼성동 159-1 무역센터트레이드타워 10-1002	
31	화양면 안포리	644-2	답	740.0	740.0	주식회사일상	서울 강남구 삼성동 159-1 무역센터 트레이드타워 10-1002	
32	화양면 안포리	645	답	678.0	678.0	주식회사일상	전라남도 여수시 학동 67-10	
33	화양면 안포리	917	답	1,299.0	1,299.0	주식회사에이치제이매그놀리아 용평디오션호텔앤리조트	여수시 학동 67-10	
34	화양면 안포리	918	답	753.0	753.0	주식회사에이치제이매그놀리아 용평디오션호텔앤리조트	서울 강남구 삼성동 159-1 무역센터 트레이드타워 10-1002	
35	화양면 안포리	918-4	대	106.0	106.0	주식회사에이치제이매그놀리아 용평디오션호텔앤리조트	서울 강남구 삼성동 159-1 무역센터 트레이드타워 10-1002	
36	화양면 안포리	918-5	답	912.0	499.0	주식회사에이치제이매그놀리아 용평디오션호텔앤리조트	서울 강남구 삼성동 159-1 무역센터트레이드타워 10-1002	
37	화양면 안포리	918-7	답	149.0	149.0	주식회사에이치제이매그놀리아 용평디오션호텔앤리조트	서울 강남구 삼성동 159-1 무역센터트레이드타워 10-1002	
38	화양면 안포리	918-8	답	1,119.0	1,119.0	주식회사에이치제이매그놀리아 용평디오션호텔앤리조트	서울 강남구 삼성동 159-1 무역센터트레이드타워 10-1002	
39	화양면 안포리	918-9	답	386.0	386.0	주식회사에이치제이매그놀리아 용평디오션호텔앤리조트	전라남도 여수시 소호동 산99	

연번	소재지	지 번	지목	공부면적(㎡)	편입면적(㎡)	소 유 자		비고
						성명	주소	
40	화양면 안포리	932-2	전	1,104.0	1,104.0	주식회사에이치제이매그놀리아 용평디오션호텔앤리조트	전라남도 여수시 소호동 산99	
41	화양면 안포리	932-3	도	132.0	132.0	전라남도		
42	화양면 안포리	937	답	86.0	86.0	주식회사에이치제이매그놀리아 용평디오션호텔앤리조트	전라남도 여수시 소호동 산99	
43	화양면 안포리	937-2	답	55.0	55.0	주식회사에이치제이매그놀리아 용평디오션호텔앤리조트	전라남도 여수시 소호동 산99	
44	화양면 안포리	938	답	231.0	231.0	주식회사에이치제이매그놀리아 용평디오션호텔앤리조트	서울 강남구 삼성동 159-1 무역센터트레이드타워 10-1002	
45	화양면 안포리	939	답	506.0	506.0	주식회사에이치제이매그놀리아 용평디오션호텔앤리조트	서울 강남구 삼성동 159-1 무역센터트레이드타워 10-1002	
46	화양면 안포리	940	답	493.0	493.0	주식회사에이치제이매그놀리아 용평디오션호텔앤리조트	서울 강남구 삼성동 159-1 무역센터 트레이드타워 10-1002	
47	화양면 안포리	941	답	714.0	714.0	주식회사에이치제이매그놀리아 용평디오션호텔앤리조트	서울 강남구 삼성동 159-1 무역센터 트레이드타워 10-1002	
48	화양면 안포리	942	답	102.0	102.0	주식회사에이치제이매그놀리아 용평디오션호텔앤리조트	전라남도 여수시 학동 67-10	
49	화양면 안포리	943-1	전	3,408.0	3,408.0	주식회사에이치제이매그놀리아 용평디오션호텔앤리조트	서울 강남구 삼성동 159-1 무역센터 트레이드타워 10-1002	
50	화양면 안포리	943-2	대	248.0	248.0	주식회사에이치제이매그놀리아 용평디오션호텔앤리조트	서울 강남구 삼성동 159-1 무역센터트레이드타워 10-1002	
51	화양면 안포리	943-3	도	99.0	99.0	주식회사에이치제이매그놀리아 용평디오션호텔앤리조트	서울 강남구 삼성동 159-1 무역센터 트레이드타워 10-1002	
52	화양면 안포리	943-4	전	340.0	340.0	주식회사에이치제이매그놀리아 용평디오션호텔앤리조트	서울 강남구 삼성동 159-1 무역센터트레이드타워 10-1002	
53	화양면 안포리	943-5	도	79.0	79.0	주식회사에이치제이매그놀리아 용평디오션호텔앤리조트	서울 강남구 삼성동 159-1 무역센터 트레이드타워 10-1002	
54	화양면 안포리	943-6	전	40.0	40.0	주식회사에이치제이매그놀리아 용평디오션호텔앤리조트	서울 강남구 삼성동 159-1 무역센터트레이드타워 10-1002	
55	화양면 안포리	943-7	전	1,423.0	1,423.0	주식회사에이치제이매그놀리아 용평디오션호텔앤리조트	서울 강남구 삼성동 159-1 무역센터트레이드타워 10-1002	
56	화양면 안포리	943-8	전	12.0	12.0	주식회사에이치제이매그놀리아 용평디오션호텔앤리조트	서울 강남구 삼성동 159-1 무역센터 트레이드타워 10-1002	
57	화양면 안포리	944	전	536.0	536.0	주식회사에이치제이매그놀리아 용평디오션호텔앤리조트	서울 강남구 삼성동 159-1 무역센터트레이드타워 10-1002	
58	화양면 안포리	945-1	전	671.0	671.0	주식회사에이치제이매그놀리아 용평디오션호텔앤리조트	전라남도 여수시 학동 67-10	
59	화양면 안포리	945-2	도	142.0	142.0	주식회사에이치제이매그놀리아 용평디오션호텔앤리조트	서울 강남구 삼성동 159-1 무역센터 트레이드타워 10-1002	

연번	소재지	지 번	지목	공부면적(㎡)	편입면적(㎡)	소 유 자		비고
						성명	주소	
60	화양면 안포리	945-3	전	1,498.0	1,498.0	주식회사에이치제이매그놀리아 용평디오션호텔앤리조트	서울 강남구 삼성동 159-1 무역센터트레이드타워 10-1002	
61	화양면 안포리	945-4	도	99.0	99.0	주식회사에이치제이매그놀리아 용평디오션호텔앤리조트	서울 강남구 삼성동 159-1 무역센터 트레이드타워 10-1002	
62	화양면 안포리	945-5	대	33.0	33.0	주식회사에이치제이매그놀리아 용평디오션호텔앤리조트	서울 강남구 삼성동 159-1 무역센터 트레이드타워 10-1002	
63	화양면 안포리	945-6	전	53.0	53.0	주식회사에이치제이매그놀리아 용평디오션호텔앤리조트	서울 강남구 삼성동 159-1 무역센터 트레이드타워 10-1002	
64	화양면 안포리	945-7	전	701.0	701.0	주식회사에이치제이매그놀리아 용평디오션호텔앤리조트	전라남도 여수시 학동 67-10	
65	화양면 안포리	946-1	대	916.0	916.0	주식회사에이치제이매그놀리아 용평디오션호텔앤리조트	전라남도 여수시 학동 67-10	
66	화양면 안포리	946-2	전	205.0	205.0	주식회사에이치제이매그놀리아 용평디오션호텔앤리조트	전라남도 여수시 학동 67-10	
67	화양면 안포리	947-1	대	321.0	321.0	주식회사에이치제이매그놀리아 용평디오션호텔앤리조트	전라남도 여수시 학동 67-10	
68	화양면 안포리	947-2	전	631.0	631.0	주식회사에이치제이매그놀리아 용평디오션호텔앤리조트	전라남도 여수시 학동 67-10	
69	화양면 안포리	947-3	구	592.0	592.0	주식회사에이치제이매그놀리아 용평디오션호텔앤리조트	전라남도 여수시 학동 67-10	
70	화양면 안포리	947-4	전	416.0	416.0	주식회사에이치제이매그놀리아 용평디오션호텔앤리조트	서울 강남구 삼성동 159-1 무역센터 트레이드타워 10-1002	
71	화양면 안포리	947-5	전	374.0	374.0	주식회사에이치제이매그놀리아 용평디오션호텔앤리조트	서울 강남구 삼성동 159-1 무역센터 트레이드타워 10-1002	
72	화양면 안포리	947-6	도	229.0	229.0	전라남도		
73	화양면 안포리	948	전	593.0	593.0	주식회사에이치제이매그놀리아 용평디오션호텔앤리조트	서울 강남구 삼성동 159-1 무역센터 트레이드타워 10-1002	
74	화양면 안포리	948-1	도	1,417.0	1,417.0	전라남도		
75	화양면 안포리	948-2	전	13.0	13.0	주식회사에이치제이매그놀리아 용평디오션호텔앤리조트	서울 강남구 삼성동 159-1 무역센터 트레이드타워 10-1002	
76	화양면 안포리	949	대	843.0	843.0	주식회사에이치제이매그놀리아 용평디오션호텔앤리조트	서울 강남구 삼성동 159-1 무역센터트레이드타워 10-1002	
77	화양면 안포리	950-1	전	2,150.0	2,150.0	주식회사에이치제이매그놀리아 용평디오션호텔앤리조트	전라남도 여수시 학동 67-10	
78	화양면 안포리	950-2	전	2,604.0	2,604.0	주식회사에이치제이매그놀리아 용평디오션호텔앤리조트	서울 강남구 삼성동 159-1 무역센터 트레이드타워 10-1002	
79	화양면 안포리	950-3	전	78.0	78.0	주식회사에이치제이매그놀리아 용평디오션호텔앤리조트	서울시 강남구 삼성동 159-1 무역센타 트레이드타워 1002호	

연번	소재지	지 번	지목	공부면적(㎡)	편입면적(㎡)	소 유 자		비고
						성명	주소	
80	화양면 안포리	950-4	전	18.0	18.0	주식회사에이치제이매그놀리아 용평디오션호텔앤리조트	서울시 강남구 삼성동 159-1 무역센타 트레이드타워 1002호	
81	화양면 안포리	950-5	전	29.0	29.0	주식회사에이치제이매그놀리아 용평디오션호텔앤리조트	서울시 강남구 삼성동 159-1 무역센타 트레이드타워 1002호	
82	화양면 안포리	951	전	886.0	886.0	주식회사에이치제이매그놀리아 용평디오션호텔앤리조트	서울 강남구 삼성동 159-1 무역센터 트레이드타워 10-1002	
83	화양면 안포리	951-1	전	387.0	387.0	주식회사에이치제이매그놀리아 용평디오션호텔앤리조트	서울 강남구 삼성동 159-1 무역센터 트레이드타워 10-1002	
84	화양면 안포리	951-2	전	104.0	104.0	주식회사에이치제이매그놀리아 용평디오션호텔앤리조트	서울시 강남구 삼성동 159-1 무역센타 트레이드타워 1002호	
85	화양면 안포리	951-3	전	127.0	127.0	주식회사에이치제이매그놀리아 용평디오션호텔앤리조트	서울시 강남구 삼성동 159-1 무역센타 트레이드타워 1002호	
86	화양면 안포리	952	전	643.0	643.0	주식회사에이치제이매그놀리아 용평디오션호텔앤리조트	전라남도 여수시 학동 67-10	
87	화양면 안포리	952-1	전	71.0	71.0	주식회사에이치제이매그놀리아 용평디오션호텔앤리조트	전라남도 여수시 학동 67-10	
88	화양면 안포리	953	답	952.0	952.0	주식회사에이치제이매그놀리아 용평디오션호텔앤리조트	서울 마포구 도화동 292-20	
89	화양면 안포리	954-1	도	558.0	558.0	전라남도		
90	화양면 안포리	954-2	전	8.0	8.0	일상해양산업주식회사	전라남도 여수시 학동 67-10	
91	화양면 안포리	979	도	367.0	367.0	전라남도		
92	화양면 안포리	1010-1	도	169.0	169.0	전라남도		
93	화양면 안포리	1014-2	도	993.0	993.0	전라남도		
94	화양면 안포리	1014-3	전	974.0	974.0	일상해양산업주식회사	전라남도 여수시 학동 67-10	
95	화양면 안포리	1162	답	1,899.0	1,899.0	최윤진	전라북도 전주시 완산구 안행7길 6-2 202호 (효자동1가)	
96	화양면 안포리	1162-1	도	45.0	45.0	전라남도		
97	화양면 안포리	1163-1	도	187.0	187.0	전라남도		
98	화양면 안포리	1840	구	33,084.0	662.0	국(국토교통부)		
99	화양면 안포리	1846	구	208.0	208.0	국(국토교통부)		

연번	소재지	지 번	지목	공부면적(㎡)	편입면적(㎡)	소 유 자		비고
						성명	주소	
100	화양면 안포리	1873	도	764.0	764.0	국(국토교통부)		
101	화양면 안포리	1917	체	718,343.3	718,343.3	주식회사에이치제이매그놀리아 용평디오션호텔앤리조트	전라남도 여수시 소호로 295 (소호동)	
102	화양면 안포리	1918	임	22,688.7	22,688.7	주식회사에이치제이매그놀리아 용평디오션호텔앤리조트	전라남도 여수시 소호로 295 (소호동)	
103	화양면 안포리	1919	임	7,546.0	7,546.0	주식회사에이치제이매그놀리아 용평디오션호텔앤리조트	전라남도 여수시 소호로 295 (소호동)	
104	화양면 안포리	1920	임	10,438.0	10,438.0	주식회사에이치제이매그놀리아 용평디오션호텔앤리조트	전라남도 여수시 소호로 295 (소호동)	
105	화양면 안포리	1921	임	64,705.1	64,705.1	주식회사에이치제이매그놀리아 용평디오션호텔앤리조트	전라남도 여수시 소호로 295 (소호동)	
106	화양면 안포리	1922	임	6,853.7	6,853.7	주식회사에이치제이매그놀리아 용평디오션호텔앤리조트	전라남도 여수시 소호로 295 (소호동)	
107	화양면 안포리	1923	임	22,076.8	22,076.8	주식회사에이치제이매그놀리아 용평디오션호텔앤리조트	전라남도 여수시 소호로 295 (소호동)	
108	화양면 안포리	1924	임	7,298.4	7,298.4	주식회사에이치제이매그놀리아 용평디오션호텔앤리조트	전라남도 여수시 소호로 295 (소호동)	
109	화양면 안포리	1925	임	3,392.6	3,392.6	주식회사에이치제이매그놀리아 용평디오션호텔앤리조트	전라남도 여수시 소호로 295 (소호동)	
110	화양면 안포리	1926	임	30,422.7	30,422.7	주식회사에이치제이매그놀리아 용평디오션호텔앤리조트	전라남도 여수시 소호로 295 (소호동)	
111	화양면 안포리	1927	임	6,213.5	6,213.5	주식회사에이치제이매그놀리아 용평디오션호텔앤리조트	전라남도 여수시 소호로 295 (소호동)	
112	화양면 안포리	1928	임	4,164.0	4,164.0	주식회사에이치제이매그놀리아 용평디오션호텔앤리조트	전라남도 여수시 소호로 295 (소호동)	
113	화양면 안포리	1929	임	34,576.5	34,576.5	주식회사에이치제이매그놀리아 용평디오션호텔앤리조트	전라남도 여수시 소호로 295 (소호동)	
114	화양면 안포리	1930	임	20,258.7	20,258.7	주식회사에이치제이매그놀리아 용평디오션호텔앤리조트	전라남도 여수시 소호로 295 (소호동)	
115	화양면 안포리	1931	임	3,292.4	3,292.4	주식회사에이치제이매그놀리아 용평디오션호텔앤리조트	전라남도 여수시 소호로 295 (소호동)	
116	화양면 안포리	1932	임	36,355.0	36,355.0	주식회사에이치제이매그놀리아 용평디오션호텔앤리조트	전라남도 여수시 소호로 295 (소호동)	
117	화양면 안포리	1933	체	215.7	215.7	주식회사에이치제이매그놀리아 용평디오션호텔앤리조트	전라남도 여수시 소호로 295 (소호동)	
118	화양면 안포리	산294-1	도	56,705.0	56,705.0	전라남도		
119	화양면 안포리	산294-2	임	4,226.0	4,226.0	주식회사일상	서울 마포구 도화동292-20	

연번	소재지	지 번	지목	공부면적(㎡)	편입면적(㎡)	소 유 자		비고
						성명	주소	
120	화양면 안포리	산294-3	임	10,787.0	10,787.0	주식회사일상	서울 마포구 도화동292-20	
121	화양면 안포리	산295	임	5,574.0	5,574.0	홍인숙	전라북도 김제시 남북로 267 101동 1007호 (서암동 위드아파트)	
122	화양면 안포리	산295-2	임	330.0	330.0	이진자	전라북도 전주시 완산구 하거마2길 12 (삼천동1가)	
123	화양면 안포리	산295-3	임	661.0	661.0	유오순	전라북도 전주시 완산구 상거마3길 5 (삼천동1가)	
124	화양면 안포리	산295-4	임	496.0	496.0	김선화	광주광역시 동구 지산로 40 (지산동)	
125	화양면 안포리	산295-5	임	496.0	496.0	백예리	전라남도 목포시 용당로 154 (용당동)	
126	화양면 안포리	산308	임	5,752.0	5,752.0	심우자	전라남도 여수시 신월동 51 코아루아파트 102-1103	
127	화양면 안포리	산309	임	793.0	793.0	최길전	여수시 안산동 441-1 부영아파트 202-214	
128	화양면 안포리	산310	임	694.0	694.0	최길전	여수시 안산동 441-1 부영아파트 202-214	
129	화양면 안포리	산311	임	2,777.0	2,777.0	박영순	전라남도 여수시 시청서2길 21-1 (학동)	
130	화양면 안포리	산312	임	1,983.0	1,983.0	홍경자	전라북도 전주시 완산구 삼천동1가 665-12	
131	화양면 안포리	산313	임	1,983.0	1,983.0	임채봉	887-2	
132	화양면 안포리	산314	임	5,554.0	5,554.0	주식회사일상	서울 마포구 도화동292-20	
133	화양면 안포리	산315	임	1,587.0	1,587.0	김무리	여수시광무동916-6	
134	화양면 안포리	산316	임	3,967.0	3,967.0	주식회사일상	여수시 학동 67-10	
135	화양면 안포리	산320-3	임	184,562.0	184,562.0	주식회사일상	서울 마포구 도화동292-20	
136	화양면 안포리	산320-5	임	554,144.0	554,144.0	주식회사일상	서울 마포구 도화동292-20	
137	화양면 안포리	산324-1	도	10,661.0	10,661.0	전라남도		
138	화양면 안포리	산361	임	669.0	669.0	김덕여		
139	화양면 안포리	산362	임	15,477.0	15,477.0	이낙문	울산시 중구 복산동 186-3 새운파래스타운 2동 603호	

연번	소재지	지 번	지목	공부면적(㎡)	편입면적(㎡)	소 유 자		비고
						성명	주소	
140	화양면 안포리	산363	임	6,347.0	6,347.0	김봉오	전라남도 여수시 화양면 오수정길 34-2	
141	화양면 안포리	산364	임	12,796.0	12,796.0	주식회사일상	서울 마포구 도화동 292-20	
142	화양면 안포리	산367-1	임	254.0	254.0	일상해양산업주식회사	전라남도 여수시 학동 67-10	
143	화양면 안포리	산367-2	임	102.0	102.0	여수시		
144	화양면 안포리	산371-4	임	1,417.0	1,417.0	일상해양산업주식회사	전라남도 여수시 학동 67-10	
145	화양면 안포리	산372	임	2,875.0	2,875.0	일상해양산업주식회사	전라남도 여수시 학동 67-10	
146	화양면 안포리	산372-1	임	6,110.0	6,110.0	일상해양산업주식회사	전라남도 여수시 학동 67-10	
147	화양면 안포리	산372-2	임	104.0	104.0	여수시		
148	화양면 안포리	산373	도	14,759.0	14,759.0	전라남도		
149	화양면 안포리	산374-2	임	14,202.0	14,202.0	주식회사일상	서울 강남구 삼성동 159-1 무역센터 트레이드타워 10-1002	
150	화양면 안포리	산375	임	7,140.0	7,140.0	주식회사일상	서울 강남구 삼성동 159-1 무역센터 트레이드타워 10-1002	
151	화양면 안포리	산376	임	1,388.0	1,388.0	주식회사일상	서울 마포구 도화동 292-20	
152	화양면 안포리	산377	임	24,099.0	24,099.0	주식회사일상	서울 강남구 삼성동 159-1 무역센터 트레이드타워 10-1002	
153	화양면 안포리	산378	임	298.0	298.0	유상주	전라남도 여수시 화양면 장등길 14	
154	화양면 안포리	산379	임	14,579.0	14,579.0	주식회사일상	서울 강남구 삼성동 159-1 무역센터 트레이드타워 10-1002	
155	화양면 안포리	산380	임	4,959.0	4,959.0	주식회사일상	서울 강남구 삼성동 159-1 무역센터트레이드타워 10-1002	
156	화양면 안포리	산381	임	12,893.0	12,893.0	주식회사일상	서울 강남구 삼성동 159-1 무역센터트레이드타워 10-1002	
157	화양면 안포리	산382	임	31,835.0	31,835.0	주식회사일상	서울 강남구 삼성동 159-1 무역센터트레이드타워 10-1002	
158	화양면 안포리	산383	임	298.0	298.0	서준빈	전라남도 여수시 신월2길 35 102동 1005호 (신월동 대주아파트)	
159	화양면 안포리	산384	임	10,938.0	10,938.0	일상해양산업주식회사	전라남도 여수시 학동 67-10	

연번	소재지	지 번	지목	공부면적(㎡)	편입면적(㎡)	소 유 자		비고
						성명	주소	
160	화양면 안포리	산385	임	8,764.0	8,764.0	임근용	전라남도 순천시 왕궁길 95 106동 706호 (조례동 송촌프라임)	
161	화양면 안포리	산386	임	3,439.0	3,439.0	김영철	경기도 화성시 병점3로 74 204동 1203호 (병점동 느치미마을주공아파트)	
162	화양면 안포리	산387	임	11,475.0	11,475.0	주식회사일상	서울 강남구 삼성동 159-1 무역센터트레이드타워 10-1002	
163	화양면 안포리	산387-1	도	6,463.0	6,463.0	전라남도		
164	화양면 안포리	산388	임	262.0	262.0	신의범	부산 사하구 감천동 614-10	
165	화양면 안포리	산389	임	6,160.0	6,160.0	주식회사에이치제이매그놀리아 용평디오션호텔앤리조트	전라남도 여수시 학동 67-10	
166	화양면 안포리	산390	임	4,165.0	4,165.0	주식회사에이치제이매그놀리아 용평디오션호텔앤리조트	서울 마포구 도화동 292-20	
167	화양면 안포리	산391	임	13,813.0	13,813.0	주식회사에이치제이매그놀리아 용평디오션호텔앤리조트	서울 강남구 삼성동 159-1 무역센터트레이드타워 10-1002	
168	화양면 안포리	산391-2	임	5,956.0	5,956.0	주식회사에이치제이매그놀리아 용평디오션호텔앤리조트	전라남도 여수시 학동 67-10	
169	화양면 안포리	산391-3	도	12,816.0	12,816.0	전라남도		
170	화양면 안포리	산391-4	임	1,480.0	1,480.0	주식회사에이치제이매그놀리아 용평디오션호텔앤리조트	전라남도 여수시 학동 67-10	
171	화양면 안포리	산392	임	1,190.0	1,190.0	주식회사에이치제이매그놀리아 용평디오션호텔앤리조트	서울 강남구 삼성동 159-1 무역센터트레이드타워 10-1002	
172	화양면 안포리	산393	임	18,645.0	18,645.0	주식회사에이치제이매그놀리아 용평디오션호텔앤리조트	서울 강남구 삼성동 159-1 무역센터트레이드타워 10-1002	
173	화양면 안포리	산394	임	298.0	298.0	주식회사에이치제이매그놀리아 용평디오션호텔앤리조트	전라남도 여수시 학동 67-10	
174	화양면 안포리	산395	임	78,139.0	78,139.0	주식회사에이치제이매그놀리아 용평디오션호텔앤리조트	서울 마포구 도화동 292-20	
175	화양면 안포리	산395-1	임	482.0	482.0	주식회사에이치제이매그놀리아 용평디오션호텔앤리조트	서울 강남구 삼성동 159-1 무역센터트레이드타워 10-1002	
176	화양면 안포리	산396	임	2,602.0	2,602.0	주식회사에이치제이매그놀리아 용평디오션호텔앤리조트	전라남도 여수시 학동 67-10	
177	화양면 안포리	산396-3	임	351.0	351.0	주식회사에이치제이매그놀리아 용평디오션호텔앤리조트	서울시 강남구 삼성동 159-1 무역센타 트레이드타워 1002호	
178	화양면 안포리	산396-5	임	9,561.0	9,561.0	주식회사에이치제이매그놀리아 용평디오션호텔앤리조트	전라남도 여수시 학동 67-10	
179	화양면 안포리	산399-1	임	537.0	537.0	주식회사에이치제이매그놀리아 용평디오션호텔앤리조트	전라남도 여수시 학동 67-10	

연번	소재지	지 번	지목	공부면적(㎡)	편입면적(㎡)	소 유 자		비고
						성명	주소	
180	화양면 안포리	산399-2	임	496.0	496.0	주식회사에이치제이매그놀리아 용평디오션호텔앤리조트	전라남도 여수시 학동 67-10	
181	화양면 안포리	산399-3	임	826.0	826.0	주식회사에이치제이매그놀리아 용평디오션호텔앤리조트	서울시 강남구 삼성동 159-1 무역센터 트레이드타워 10-1002	
182	화양면 안포리	산400	임	6,377.0	6,377.0	주식회사에이치제이매그놀리아 용평디오션호텔앤리조트	서울 강남구 삼성동 159-1 무역센터트레이드타워 10-1002	
183	화양면 안포리	산401	임	3,956.0	3,956.0	주식회사에이치제이매그놀리아 용평디오션호텔앤리조트	서울 강남구 삼성동 159-1 무역센터트레이드타워 10-1002	
184	화양면 안포리	산401-1	임	184.0	184.0	주식회사에이치제이매그놀리아 용평디오션호텔앤리조트	서울시 강남구 삼성동 159-1 무역센타 트레이드타워 1002호	
185	화양면 안포리	산401-3	임	6,072.0	6,072.0	주식회사에이치제이매그놀리아 용평디오션호텔앤리조트	서울 강남구 삼성동 159-1 무역센터트레이드타워 10-1002	
186	화양면 안포리	산402	임	7,078.0	7,078.0	주식회사에이치제이매그놀리아 용평디오션호텔앤리조트	여수시 학동 67-10	
187	화양면 안포리	산402-1	도	629.0	629.0	국(국토교통부)		
188	화양면 안포리	산402-2	도	564.0	564.0	전라남도		
189	화양면 안포리	산402-3	도	45.0	45.0	국(국토교통부)		
190	화양면 안포리	산402-4	도	174.0	174.0	국(국토교통부)		
191	화양면 안포리	산402-6	도	45.0	45.0	국(국토교통부)		
192	화양면 안포리	산403	임	1,388.0	1,388.0	주식회사에이치제이매그놀리아 용평디오션호텔앤리조트	서울 강남구 삼성동 159-1 무역센터 트레이드타워 10-1002	
193	화양면 안포리	산404	임	1,785.0	1,785.0	주식회사에이치제이매그놀리아 용평디오션호텔앤리조트	여수시 학동 67-10	
194	화양면 안포리	산405-1	임	11,913.0	11,913.0	주식회사에이치제이매그놀리아 용평디오션호텔앤리조트	전라남도 여수시 학동 67-10	
195	화양면 안포리	산405-2	임	6,446.0	6,446.0	주식회사에이치제이매그놀리아 용평디오션호텔앤리조트	서울 강남구 삼성동 159-1 무역센터 트레이드타워 10-1002	
196	화양면 안포리	산405-3	임	4,199.0	4,199.0	주식회사에이치제이매그놀리아 용평디오션호텔앤리조트	전라남도 여수시 소호동 산99	
197	화양면 안포리	산405-4	임	11,246.0	11,246.0	주식회사에이치제이매그놀리아 용평디오션호텔앤리조트	전라남도 여수시 학동 67-10	
198	화양면 안포리	산405-5	임	7,424.0	7,424.0	주식회사에이치제이매그놀리아 용평디오션호텔앤리조트	전라남도 여수시 학동 67-10	
199	화양면 안포리	산406	도	4,616.0	4,616.0	전라남도		

연번	소재지	지 번	지목	공부면적(㎡)	편입면적(㎡)	소 유 자		비고
						성명	주소	
200	화양면 안포리	산407	임	3,358.0	3,358.0	주식회사에이치제이매그놀리아 용평디오션호텔앤리조트	전라남도 여수시 소호동 산99	
201	화양면 안포리	산408	임	492.0	492.0	주식회사에이치제이매그놀리아 용평디오션호텔앤리조트	전라남도 여수시 학동 67-10	
202	화양면 안포리	산409	임	18,050.0	18,050.0	주식회사에이치제이매그놀리아 용평디오션호텔앤리조트	전라남도 여수시 학동 67-10	
203	화양면 안포리	산410	임	2,777.0	2,777.0	주식회사에이치제이매그놀리아 용평디오션호텔앤리조트	전라남도 여수시 학동 67-10	
204	화양면 안포리	산410-1	도	794.0	794.0	국(국토교통부)		
205	화양면 안포리	산411	임	481.0	481.0	주식회사에이치제이매그놀리아 용평디오션호텔앤리조트	전라남도 여수시 소호로 295(소호동)	
206	화양면 안포리	산415	임	1,523.0	1,523.0	주식회사에이치제이매그놀리아 용평디오션호텔앤리조트	전라남도 여수시 소호동 산99	
207	화양면 안포리	산417	도	3,238.0	3,238.0	전라남도(광양만권경제자유구역청)		
208	화양면 안포리	산420-1	임	2,144.0	2,144.0	주식회사에이치제이매그놀리아 용평디오션호텔앤리조트	전라남도 여수시 소호동 산99	
209	화양면 안포리	산420-5	임	298.0	298.0	주식회사에이치제이매그놀리아 용평디오션호텔앤리조트	서울시 강남구 삼성동 159-1 무역센터트레이트타워 10-1002	
210	화양면 안포리	산422	임	68.0	68.0	주식회사에이치제이매그놀리아 용평디오션호텔앤리조트	전라남도 여수시 학동 67-10	
211	화양면 안포리	산422-1	임	1,183.0	1,183.0	주식회사에이치제이매그놀리아 용평디오션호텔앤리조트	서울시 강남구 삼성동 159-1 무역센터 트레이드타워 10-1002	
212	화양면 안포리	산422-2	임	191.0	191.0	주식회사에이치제이매그놀리아 용평디오션호텔앤리조트	전라남도 여수시 학동 67-10	
213	화양면 안포리	산422-3	임	382.0	382.0	주식회사에이치제이매그놀리아 용평디오션호텔앤리조트	서울 강남구 삼성동 159-1 무역센터 트레이드타워 10-1002	
214	화양면 안포리	산422-4	임	103.0	103.0	주식회사에이치제이매그놀리아 용평디오션호텔앤리조트	전라남도 여수시 소호동 산99	
215	화양면 안포리	산422-5	도	4,321.0	4,321.0	전라남도		
216	화양면 안포리	산422-6	임	1,651.0	1,651.0	주식회사에이치제이매그놀리아 용평디오션호텔앤리조트	전라남도 여수시 학동 67-10	
217	화양면 안포리	산422-9	임	3,569.0	3,569.0	주식회사에이치제이매그놀리아 용평디오션호텔앤리조트	전라남도 여수시 소호동 산99	
218	화양면 안포리	산422-11	도	151.0	151.0	전라남도		
219	화양면 안포리	산422-12	도	5.0	5.0	전라남도 (광양만권경제자유구역청)		

연번	소재지	지 번	지목	공부면적(㎡)	편입면적(㎡)	소 유 자		비고
						성명	주소	
220	화양면 안포리	산423	임	2,083.0	2,083.0	주식회사에이치제이매그놀리아 용평디오션호텔앤리조트	전라남도 여수시 학동 67-10	
221	화양면 안포리	산500-2	임	370.0	370.0	주식회사에이치제이매그놀리아 용평디오션호텔앤리조트	전라남도 여수시 소호동 산99	
222	화양면 안포리	산500-7	임	527.0	527.0	일상해양산업주식회사	전라남도 여수시 소호동 산99	
223	화양면 안포리	산500-9	임	214.0	214.0	주식회사에이치제이매그놀리아 용평디오션호텔앤리조트	전라남도 여수시 소호동 산99	
224	화양면 안포리	산504	임	704.0	704.0	주식회사에이치제이매그놀리아 용평디오션호텔앤리조트	전라남도 여수시 소호동 산99	
225	화양면 안포리	산505	임	1,182.0	1,182.0	주식회사에이치제이매그놀리아 용평디오션호텔앤리조트	전라남도 여수시 소호동 산99	
226	화양면 안포리	산522-10	임	16.0	16.0	일상해양산업주식회사	전라남도 여수시 소호로 295(소호동)	
227	화양면 안포리	산533-16	임	21.0	21.0	일상해양산업주식회사	전라남도 여수시 소호로 295(소호동)	
228	화양면 안포리	산547-2	임	50.0	50.0	일상해양산업주식회사	전라남도 여수시 소호로 295(소호동)	
229	화양면 안포리	산555-2	구	298.0	270.0	국(국토교통부)		
230	화양면 안포리	산555-3	구	298.0	132.0	국(국토교통부)		
231	화양면 안포리	산555-7	임	246.0	246.0	일상해양산업주식회사	전라남도 여수시 소호로 295(소호동)	
232	화양면 안포리	산555-8	유	98.0	98.0	여수시		
233	화양면 안포리	산564-5	임	41.0	41.0	일상해양산업주식회사	전라남도 여수시 소호로 295(소호동)	
234	화양면 안포리	산568	임	1,926.0	1,926.0	일상해양산업주식회사	전라남도 여수시 소호동 산99	
235	화양면 안포리	산569-1	임	3,714.0	3,714.0	일상해양산업주식회사	전라남도 여수시 소호동 산99	
236	화양면 안포리	산569-2	임	378.0	378.0	일상해양산업주식회사	전라남도 여수시 소호동 산99	
237	화양면 안포리	산569-3	임	1,041.0	1,041.0	일상해양산업주식회사	전라남도 여수시 소호동 산99	
238	화양면 안포리	산569-4	임	1,819.0	1,819.0	일상해양산업주식회사	전라남도 여수시 소호동 산99	
239	화양면 안포리	산569-6	임	4,185.0	4,185.0	일상해양산업주식회사	전라남도 여수시 소호동 산99	

연번	소재지	지 번	지목	공부면적(㎡)	편입면적(㎡)	소 유 자		비고
						성명	주소	
240	화양면 안포리	산569-7	임	5,784.0	5,784.0	일상해양산업주식회사	전라남도 여수시 소호동 산99	
241	화양면 안포리	산570	임	85,260.0	85,260.0	일상해양산업주식회사	전라남도 여수시 소호동 산99	
242	화양면 안포리	산570-1	임	992.0	992.0	주식회사일상	서울 강남구 삼성동 159-1 무역센터트레이드타워 10-1002	
243	화양면 안포리	산571-1	임	1,983.0	1,983.0	주식회사일상	전라남도 여수시 학동 67-10	
244	화양면 안포리	산571-2	임	11,654.0	11,654.0	주식회사일상	서울 강남구 삼성동 159-1 무역센터 트레이드타워 10-1002	
245	화양면 안포리	산571-3	임	8,866.0	8,866.0	주식회사 일상	서울 강남구 삼성동 159-1 무역센터 트레이드타워 10-1002	
246	화양면 안포리	산571-4	임	2,092.0	2,092.0	주식회사일상	서울 강남구 삼성동 159-1 무역센터 트레이드타워 10-1002	
247	화양면 안포리	산573	임	4,562.0	4,562.0	주식회사일상	서울 강남구 삼성동 159-1 무역센터 트레이드타워 10-1002	
248	화양면 안포리	산574	임	86,777.0	86,777.0	주식회사일상	서울 강남구 삼성동 159-1 무역센터 트레이드타워 10-1002	
249	화양면 안포리	산575	임	191.0	191.0	주식회사일상	전라남도 여수시 학동 67-10	
250	화양면 안포리	산576	임	992.0	992.0	주식회사일상	서울 강남구 삼성동 159-1 무역센터 트레이드타워 10-1002	
251	화양면 안포리	산577	임	961.0	961.0	주식회사일상	전라남도 여수시 학동 67-10	
252	화양면 안포리	산578	임	2,380.0	2,380.0	주식회사일상	서울 강남구 삼성동 159-1 무역센터 트레이드타워 10-1002	
253	화양면 안포리	산579	임	1,190.0	1,190.0	주식회사일상	서울 강남구 삼성동 159-1 무역센터 트레이드타워 10-1002	
254	화양면 안포리	산580	임	301.0	301.0	주식회사일상	전라남도 여수시 학동 67-10	
255	화양면 안포리	산584	임	1,387.0	1,387.0	일상해양산업주식회사	전라남도 여수시 소호동 산99	
256	화양면 안포리	산584-1	도	497.0	497.0	일상해양산업주식회사	전라남도 여수시 소호동 산99	
257	화양면 안포리	산584-2	임	1,031.0	1,031.0	일상해양산업주식회사	전라남도 여수시 소호동 산99	
258	화양면 안포리	산584-7	임	265.0	265.0	일상해양산업주식회사	전라남도 여수시 소호동 산99	
259	화양면 안포리	산584-8	도	73.0	73.0	일상해양산업주식회사	전라남도 여수시 소호동 산99	

연번	소재지	지 번	지목	공부면적(㎡)	편입면적(㎡)	소 유 자		비고
						성명	주소	
260	화양면 안포리	산584-9	임	112.0	112.0	일상해양산업주식회사	전라남도 여수시 소호로 295(소호동)	
261	화양면 안포리	산585	임	17.0	17.0	일상해양산업주식회사	전라남도 여수시 소호동 산99	
262	화양면 안포리	산585-1	임	1,364.0	1,364.0	일상해양산업주식회사	전라남도 여수시 소호동 산99	
263	화양면 안포리	산585-2	도	150.0	150.0	일상해양산업주식회사	전라남도 여수시 소호동 산99	
264	화양면 안포리	산585-3	도	47.0	47.0	주식회사일상	전라남도 여수시 학동 67-10	
265	화양면 안포리	산585-7	임	101.0	101.0	일상해양산업주식회사	전라남도 여수시 소호동 산99	
266	화양면 안포리	산585-8	도	22.0	22.0	일상해양산업주식회사	전라남도 여수시 소호동 산99	
267	화양면 안포리	산586-1	도	64.0	64.0	이맹조	518	
268	화양면 안포리	산586-4	임	49.0	49.0	일상해양산업주식회사	전라남도 여수시 소호동 산99	
269	화양면 안포리	산586-5	임	172.0	172.0	일상해양산업주식회사	전라남도 여수시 소호동 산99	
270	화양면 안포리	산586-6	임	777.0	777.0	주식회사일상	서울 강남구 삼성동 159-1 무역센터 트레이드타워 10-1002	
271	화양면 안포리	산586-7	임	279.0	279.0	주식회사일상	서울시 강남구 삼성동 159-1 무역센터 트레이드타워 10-1002	
272	화양면 안포리	산587	임	783.0	783.0	일상해양산업주식회사	전라남도 여수시 소호동 산99	
273	화양면 안포리	산604-1	임	370.0	370.0	일상해양산업주식회사	전라남도 여수시 소호로 295(소호동)	
274	화양면 안포리	산605-1	임	309.0	309.0	일상해양산업주식회사	전라남도 여수시 소호로 295(소호동)	
275	화양면 안포리	산606-13	임	442.0	442.0	일상해양산업주식회사	전라남도 여수시 소호로 295(소호동)	
276	화양면 이목리	산349-1	임	22,413.0	22,413.0	주식회사일상	서울 마포구 도화동292-20	
277	화양면 이목리	산349-2	임	13,884.0	13,884.0	주식회사일상	서울 마포구 도화동292-20	
278	화양면 이목리	산349-3	임	7,733.0	7,733.0	방득수	전라남도 여수시 무선2길 39 201동 601호 (화장동 주공아파트)	
279	화양면 이목리	산349-4	임	5,932.0	5,932.0	방득수	전라남도 여수시 무선2길 39 201동 601호 (화장동 주공아파트)	

연번	소재지	지 번	지목	공부면적(㎡)	편입면적(㎡)	소 유 자		비고
						성명	주소	
280	화양면 이목리	산349-5	임	9,223.0	9,223.0	주식회사일상	서울 마포구 도화동292-20	
281	화양면 이목리	산349-7	임	23,029.0	1,681.0	주식회사일상	서울 마포구 도화동292-20	
282	화양면 이목리	산349-12	임	15,471.0	11,063.0	주식회사일상	서울 마포구 도화동292-20	
283	화양면 이목리	산349-13	임	7,835.0	7,835.0	주식회사일상	서울 마포구 도화동292-20	
284	화양면 이목리	산349-16	임	2,678.0	2,678.0	일상해양산업주식회사	전라남도 여수시 학동 67-10	
285	화양면 이목리	산349-19	임	13,792.0	13,792.0	김지숙	전라남도 여수시 소호7길 13 4층(소호동)	
286	화양면 이목리	산349-20	임	6,022.0	6,022.0	방득수	전라남도 여수시 무선2길 39 201동 601호 (화장동 주공아파트)	
287	화양면 이목리	산349-21	임	1,021.0	1,021.0	주식회사일상	서울 마포구 도화동292-20	
288	화양면 이목리	산349-22	도	19,110.0	7,663.0	전라남도		
289	화양면 이목리	산349-23	임	631.0	631.0	이희진	전라남도 여수시 무선2길 39 201동 601호 (화장동 주공아파트)	
290	화양면 이목리	산349-25	임	13,373.0	3,096.0	주식회사일상	서울 마포구 도화동292-20	
291	화양면 이목리	산349-26	도	3,332.0	3,332.0	전라남도		
292	화양면 이목리	산349-27	임	353.0	353.0	김지숙	전라남도 여수시 소호7길 13 4층(소호동)	
293	화양면 이목리	산349-29	임	2,238.0	2,238.0	이희진	전라남도 여수시 무선2길 39 201동 601호 (화장동 주공아파트)	
294	화양면 이목리	산349-31	임	20,274.0	20,274.0	주식회사일상	서울 마포구 도화동292-20	
295	화양면 장수리	61-1	제	1,714.0	1,714.0	주식회사에이치제이매그놀리아용평디오션호텔앤리조트	전라남도 여수시 소호로 295(소호동)	
296	화양면 장수리	82-1	임	50.0	50.0	해주최씨승지공파여수문중	전라남도 여수시 화양면 안양길 66	
297	화양면 장수리	82-2	도	1,926.0	1,850.0	국(국토교통부)		
298	화양면 장수리	82-3	도	1,609.0	106.0	국(국토교통부)		
299	화양면 장수리	82-4	도	3,499.0	2,586.0	국(국토교통부)		

연번	소재지	지 번	지목	공부면적(㎡)	편입면적(㎡)	소 유 자		비고
						성명	주소	
300	화양면 장수리	82-6	임	88.0	88.0	해주최씨승지공파여수문중	전라남도 여수시 화양면 안양길 66	
301	화양면 장수리	83	전	237.0	237.0	박종대	전라남도 여수시 화양면 장등길 11	
302	화양면 장수리	83-1	도	1,459.0	1,069.0	국(국토교통부)		
303	화양면 장수리	84	전	131.0	131.0	주식회사일상	전라남도 여수시 학동 67-10	
304	화양면 장수리	85	도	2,062.0	2,062.0	전라남도		
305	화양면 장수리	85-1	도	43.0	43.0	국(국토교통부)		
306	화양면 장수리	86	전	118.0	118.0	일상해양산업주식회사	전라남도 여수시 소호로 295(소호동)	
307	화양면 장수리	86-1	전	891.0	891.0	주식회사에이치제이매그놀리아 용평디오션호텔앤리조트	전라남도 여수시 소호로 295(소호동)	
308	화양면 장수리	87	전	86.0	86.0	주식회사에이치제이매그놀리아 용평디오션호텔앤리조트	전라남도 여수시 소호로 295(소호동)	
309	화양면 장수리	88	전	135.0	135.0	주식회사에이치제이매그놀리아 용평디오션호텔앤리조트	전라남도 여수시 학동 67-10	
310	화양면 장수리	88-1	도	75.0	75.0	국(국토교통부)		
311	화양면 장수리	88-3	전	13.0	13.0	일상해양산업주식회사	전라남도 여수시 학동 67-10	
312	화양면 장수리	89-1	도	2,239.0	2,239.0	전라남도		
313	화양면 장수리	89-2	전	205.0	205.0	일상해양산업주식회사	전라남도 여수시 학동 67-10	
314	화양면 장수리	89-4	도	799.0	799.0	국(국토교통부)		
315	화양면 장수리	90	전	1,087.0	1,087.0	주식회사에이치제이매그놀리아 용평디오션호텔앤리조트	전라남도 여수시 소호로 295(소호동)	
316	화양면 장수리	91	전	764.0	764.0	주식회사에이치제이매그놀리아 용평디오션호텔앤리조트	전라남도 여수시 소호로 295(소호동)	
317	화양면 장수리	92	답	433.0	433.0	주식회사에이치제이매그놀리아 용평디오션호텔앤리조트	전라남도 여수시 소호로 295(소호동)	
318	화양면 장수리	93	전	202.0	202.0	주식회사에이치제이매그놀리아 용평디오션호텔앤리조트	여수시 학동 67-10	
319	화양면 장수리	94	답	175.0	175.0	주식회사에이치제이매그놀리아 용평디오션호텔앤리조트	전라남도 여수시 학동 67-10	

연번	소재지	지 번	지목	공부면적(㎡)	편입면적(㎡)	소 유 자		비고
						성명	주소	
320	화양면 장수리	95	전	2,400.0	2,400.0	주식회사에이치제이매그놀리아 용평디오션호텔앤리조트	전라남도 여수시 학동 67-10	
321	화양면 장수리	96	전	122.0	122.0	주식회사에이치제이매그놀리아 용평디오션호텔앤리조트	전라남도 여수시 소호로 295(소호동)	
322	화양면 장수리	97	전	919.0	919.0	주식회사에이치제이매그놀리아 용평디오션호텔앤리조트	전라남도 여수시 소호로 295(소호동)	
323	화양면 장수리	98	전	355.0	355.0	농업회사법인유한회사평농	경기도 가평군 설악면 신천중앙로 136-1	
324	화양면 장수리	99	전	84.0	84.0	주식회사에이치제이매그놀리아 용평디오션호텔앤리조트	전라남도 여수시 소호로 295 (소호동)	
325	화양면 장수리	100	임	1,113.0	1,113.0	주식회사에이치제이매그놀리아 용평디오션호텔앤리조트	전라남도 여수시 학동 67-10	
326	화양면 장수리	101	전	858.0	858.0	주식회사에이치제이매그놀리아 용평디오션호텔앤리조트	전라남도 여수시 소호로 295(소호동)	
327	화양면 장수리	102	전	13.0	13.0	김병진	부산광역시 북구 화명동 2262 대우이안 110-603	
328	화양면 장수리	102-2	전	36.0	36.0	주식회사일상	전라남도 여수시 학동 67-10	
329	화양면 장수리	102-4	도	401.0	401.0	국(국토교통부)		
330	화양면 장수리	102-5	도	222.0	222.0	국(국토교통부)		
331	화양면 장수리	102-6	도	174.0	174.0	국		
332	화양면 장수리	102-7	전	155.0	155.0	김병진	부산광역시 북구 화명동 2262 대우이안 110-603	
333	화양면 장수리	102-9	전	103.0	103.0	김병진	부산광역시 북구 화명동 2262 대우이안 110-603	
334	화양면 장수리	103	도	1,180.0	985.0	국(국토교통부)		
335	화양면 장수리	104	도	602.0	214.0	국(국토교통부)		
336	화양면 장수리	108	도	711.0	187.0	국(국토교통부)		
337	화양면 장수리	108-2	전	1,605.0	1,326.0	국		
338	화양면 장수리	109	도	166.0	136.0	국(국토교통부)		
339	화양면 장수리	109-1	도	95.0	81.0	국(국토교통부)		

연번	소재지	지 번	지목	공부면적(㎡)	편입면적(㎡)	소 유 자		비고
						성명	주소	
340	화양면 장수리	110	도	6,554.0	6,554.0	전라남도		
341	화양면 장수리	110-2	도	142.0	142.0	국(국토교통부)		
342	화양면 장수리	110-3	도	106.0	106.0	국		
343	화양면 장수리	111	도	139.0	139.0	국(국토교통부)		
344	화양면 장수리	111-2	도	49.0	49.0	국(국토교통부)		
345	화양면 장수리	112	전	34.0	34.0	일상해양산업주식회사	전라남도 여수시 학동 67-10	
346	화양면 장수리	112-1	도	2.0	2.0	국		
347	화양면 장수리	113	도	58.0	58.0	국		
348	화양면 장수리	113-1	도	130.0	130.0	국(국토교통부)		
349	화양면 장수리	114	도	185.0	185.0	국(국토교통부)		
350	화양면 장수리	115	도	69.0	69.0	국(국토교통부)		
351	화양면 장수리	116	도	1,075.0	61.0	국(국토교통부)		
352	화양면 장수리	117	도	182.0	20.0	국(국토교통부)		
353	화양면 장수리	118	도	314.0	3.0	국(국토교통부)		
354	화양면 장수리	173	전	2,945.0	2,945.0	주식회사일상	서울 강남구 삼성동 159-1 무역센터 트레이드타워 10-1002	
355	화양면 장수리	173-1	전	932.0	932.0	주식회사일상	서울 강남구 삼성동 159-1 무역센터 트레이드타워 10-1002	
356	화양면 장수리	173-2	도	10.0	10.0	여수시		
357	화양면 장수리	174	전	2,906.0	2,906.0	주식회사일상	전라남도 여수시 학동 67-10	
358	화양면 장수리	174-1	전	605.0	605.0	주식회사일상	서울 강남구 삼성동 159-1 무역센터 트레이드타워 10-1002	
359	화양면 장수리	174-2	도	16.0	16.0	여수시		

연번	소재지	지 번	지목	공부면적(㎡)	편입면적(㎡)	소 유 자		비고
						성명	주소	
360	화양면 장수리	175	전	114.0	114.0	박종만	여수시 화양면 장수리 41-5	
361	화양면 장수리	175-1	도	18.0	18.0	여수시		
362	화양면 장수리	176	전	1,232.0	1,232.0	이영심	전라남도 여수시 양지6길 2 202동 807호 (미평동 선경아파트)	
363	화양면 장수리	176-1	도	24.0	24.0	여수시		
364	화양면 장수리	177	전	2,179.0	2,179.0	김녕김씨영사공파김두경후손사문종친회	전라남도 여수시 화양면 장등길 11-1	
365	화양면 장수리	177-1	도	95.0	95.0	김우빈	7	
366	화양면 장수리	178	전	791.0	791.0	김민철	전라남도 여수시 양지1길 5 311동 501호 (미평동 선경아파트)	
367	화양면 장수리	178-1	도	72.0	72.0	여수시		
368	화양면 장수리	179	전	1,981.0	1,981.0	안인진	149	
369	화양면 장수리	179-1	도	71.0	71.0	여수시		
370	화양면 장수리	180	전	890.0	890.0	조쌍립	경상남도 거제시 상동동 735 대동다숲아파트 118-1005	
371	화양면 장수리	180-1	도	137.0	137.0	국(국토교통부)		
372	화양면 장수리	180-2	도	34.0	34.0	국		
373	화양면 장수리	181	도	385.0	385.0	국(국토교통부)		
374	화양면 장수리	181-1	도	1,370.0	311.0	국(국토교통부)		
375	화양면 장수리	183-1	임	404.0	404.0	김봉호	서울특별시 노원구 월계로45길 21 111동 304호(월계동 롯데캐슬루나아파트)	
376	화양면 장수리	183-2	전	1,211.0	1,211.0	김선덕	전라남도 여수시 새터로 91-1(신기동)	
377	화양면 장수리	183-3	도	263.0	164.0	국(국토교통부)		
378	화양면 장수리	183-4	도	22.0	22.0	국(국토교통부)		
379	화양면 장수리	183-5	도	192.0	192.0	국(국토교통부)		

연번	소재지	지 번	지목	공부면적(㎡)	편입면적(㎡)	소 유 자		비고
						성명	주소	
380	화양면 장수리	184	도	112.0	112.0	국(국토교통부)		
381	화양면 장수리	184-1	도	116.0	112.0	국(국토교통부)		
382	화양면 장수리	185	도	56.0	56.0	국(국토교통부)		
383	화양면 장수리	186-1	전	2,124.0	2,124.0	일상해양산업주식회사	전라남도 여수시 학동 67-10	
384	화양면 장수리	186-2	임	620.0	620.0	일상해양산업주식회사	전라남도 여수시 학동 67-10	
385	화양면 장수리	186-3	도	18.0	18.0	국(국토교통부)		
386	화양면 장수리	186-4	도	68.0	68.0	국		
387	화양면 장수리	186-5	도	96.0	96.0	국		
388	화양면 장수리	187	전	675.0	675.0	정혁진	전라남도 여수시 시청서5길 3 1층 (학동)	
389	화양면 장수리	187-1	도	18.0	18.0	전라남도		
390	화양면 장수리	188	답	858.0	858.0	김중빈	전라남도 여수시 화양면 장수리 148	
391	화양면 장수리	189	전	869.0	869.0	김명수	광주광역시 북구 설죽로 156-8 (용봉동)	
392	화양면 장수리	190	전	208.0	208.0	일상해양산업주식회사	전라남도 여수시 학동 67-10	
393	화양면 장수리	191	전	347.0	347.0	김우길	43	
394	화양면 장수리	192	답	1,276.0	1,276.0	주식회사일상	전라남도 여수시 학동 67-10	
395	화양면 장수리	193	답	873.0	873.0	주식회사일상	서울 강남구 삼성동 159-1 무역센터트레이드타워 10-1002	
396	화양면 장수리	194	답	780.0	780.0	주식회사일상	서울 강남구 삼성동 159-1 무역센터 트레이드타워 10-1002	
397	화양면 장수리	195	답	646.0	646.0	주식회사일상	서울 강남구 삼성동 159-1 무역센터 트레이드타워 10-1002	
398	화양면 장수리	196	답	103.0	103.0	주식회사일상	여수시 학동 67-10	
399	화양면 장수리	197	답	134.0	134.0	주식회사일상	여수시 학동 67-10	

연번	소재지	지 번	지목	공부면적(㎡)	편입면적(㎡)	소 유 자		비고
						성명	주소	
400	화양면 장수리	198	답	70.0	70.0	주식회사일상	서울 강남구 삼성동 159-1 무역센터 트레이드타워 10-1002	
401	화양면 장수리	198-1	답	1,367.0	1,367.0	주식회사일상	전라남도 여수시 학동	
402	화양면 장수리	199	답	1,114.0	1,114.0	주식회사일상	서울 강남구 삼성동 159-1 무역센터 트레이드타워 10-1002	
403	화양면 장수리	200	전	231.0	231.0	주식회사일상	전라남도 여수시 학동 67-10	
404	화양면 장수리	201	묘	357.0	357.0	주식회사일상	전라남도 여수시 학동 67-10	
405	화양면 장수리	202	전	1,151.0	1,151.0	주식회사일상	전라남도 여수시 학동 67-10	
406	화양면 장수리	202-1	도	9.0	9.0	여수시		
407	화양면 장수리	202-2	도	7.0	7.0	여수시		
408	화양면 장수리	202-3	도	69.0	69.0	여수시		
409	화양면 장수리	203	전	333.0	333.0	주식회사일상	서울 강남구 삼성동 159-1 무역센터트레이드타워 10-1002	
410	화양면 장수리	203-1	도	11.0	11.0	여수시		
411	화양면 장수리	204	전	240.0	240.0	주식회사일상	서울 강남구 삼성동 159-1 무역센터 트레이드타워 10-1002	
412	화양면 장수리	204-1	도	5.0	5.0	여수시		
413	화양면 장수리	205	전	1,296.0	1,296.0	주식회사일상	서울 강남구 삼성동 159-1 무역센터트레이드타워 10-1002	
414	화양면 장수리	205-1	도	30.0	30.0	여수시		
415	화양면 장수리	206	전	887.0	887.0	주식회사일상	서울 강남구 삼성동 159-1 무역센터 트레이드타워 10-1002	
416	화양면 장수리	206-1	도	642.0	642.0	전라남도		
417	화양면 장수리	207	전	325.0	325.0	주식회사일상	서울 강남구 삼성동 159-1 무역센터 트레이드타워 10-1002	
418	화양면 장수리	208	도	6,018.0	6,018.0	전라남도		
419	화양면 장수리	209	임	966.0	966.0	주식회사일상	서울 강남구 삼성동 159-1 무역센터트레이드타워 10-1002	

연번	소재지	지 번	지목	공부면적(㎡)	편입면적(㎡)	소 유 자		비고
						성명	주소	
420	화양면 장수리	210	전	1,647.0	1,647.0	주식회사일상	서울 강남구 삼성동 159-1 무역센터트레이드타워 10-1002	
421	화양면 장수리	210-1	도	16.0	16.0	여수시		
422	화양면 장수리	211	답	237.0	237.0	주식회사일상	서울 강남구 삼성동 159-1 무역센터 트레이드타워 10-1002	
423	화양면 장수리	212	답	560.0	560.0	주식회사에이치제이매그놀리아 용평디오션호텔앤리조트	서울 강남구 삼성동 15-1 무역센터트레이드타워 10-1002	
424	화양면 장수리	212-3	답	50.0	50.0	주식회사일상	서울 강남구 삼성동 15-1 무역센터트레이드타워 10-1002	
425	화양면 장수리	213	답	357.0	357.0	주식회사에이치제이매그놀리아 용평디오션호텔앤리조트	서울 강남구 삼성동 159-1 무역센터트레이드타워 10-1002	
426	화양면 장수리	214	답	553.0	553.0	주식회사에이치제이매그놀리아 용평디오션호텔앤리조트	서울 강남구 삼성동 159-1 무역센터트레이드타워 10-1002	
427	화양면 장수리	215	전	789.0	789.0	주식회사에이치제이매그놀리아 용평디오션호텔앤리조트	서울 강남구 삼성동 159-1 무역센터트레이드타워 10-1002	
428	화양면 장수리	216	전	309.0	309.0	주식회사에이치제이매그놀리아 용평디오션호텔앤리조트	전라남도 여수시 학동 67-10	
429	화양면 장수리	216-1	전	501.0	501.0	주식회사에이치제이매그놀리아 용평디오션호텔앤리조트	전라남도 여수시 학동 67-10	
430	화양면 장수리	216-4	전	75.0	75.0	주식회사에이치제이매그놀리아 용평디오션호텔앤리조트	전라남도 여수시 학동 67-10	
431	화양면 장수리	217	전	155.0	155.0	주식회사에이치제이매그놀리아 용평디오션호텔앤리조트	서울 강남구 삼성동 159-1 무역센터 트레이드타워 10-1002	
432	화양면 장수리	218	답	959.0	959.0	주식회사에이치제이매그놀리아 용평디오션호텔앤리조트	여수시 학동 67-10	
433	화양면 장수리	219	답	1,028.0	1,028.0	주식회사에이치제이매그놀리아 용평디오션호텔앤리조트	서울 강남구 삼성동 159-1 무역센터 트레이드타워 10-1002	
434	화양면 장수리	220	답	254.0	254.0	주식회사에이치제이매그놀리아 용평디오션호텔앤리조트	여수시 학동 67-10	
435	화양면 장수리	220-1	답	400.0	400.0	주식회사에이치제이매그놀리아 용평디오션호텔앤리조트	서울 강남구 삼성동 159-1 무역센터 트레이드타워 10-1002	
436	화양면 장수리	223	전	1,619.0	1,619.0	주식회사일상	서울 강남구 삼성동 159-1 무역센트 트레이드타워 10-1002	
437	화양면 장수리	224	전	542.0	542.0	일상해양산업주식회사	전라남도 여수시 학동 67-10	
438	화양면 장수리	225	전	1,296.0	1,296.0	손주은	전라남도 여수시 화양면 장등길 6-2	
439	화양면 장수리	226	대	256.0	256.0	일상해양산업주식회사	전라남도 여수시 학동 67-10	

연번	소재지	지 번	지목	공부면적(㎡)	편입면적(㎡)	소 유 자		비고
						성명	주소	
440	화양면 장수리	226-1	전	1,470.0	1,470.0	일상해양산업주식회사	전라남도 여수시 학동 67-10	
441	화양면 장수리	226-2	도	72.0	72.0	일상해양산업주식회사	전라남도 여수시 학동 67-10	
442	화양면 장수리	228-1	도	26.0	26.0	여수시		
443	화양면 장수리	229-3	도	46.0	46.0	일상해양산업주식회사	전라남도 여수시 소호로 295 (소호동)	
444	화양면 장수리	229-7	도	298.0	298.0	전라남도		
445	화양면 장수리	230-2	도	13.0	13.0	국(국토교통부)		
446	화양면 장수리	231	전	100.0	100.0	오재근	전라남도 여수시 웅천남1로 99 207동 204호 (웅천동 포레나 여수 웅천더테라스2단지)	
447	화양면 장수리	231-1	창	291.0	291.0	주식회사일상	전라남도 여수시 학동 67-10	
448	화양면 장수리	231-2	전	1,864.0	1,864.0	주식회사일상	전라남도 여수시 학동 67-10	
449	화양면 장수리	231-4	전	877.0	877.0	오재근	전라남도 여수시 웅천남1로 99 207동 204호 (웅천동 포레나 여수 웅천더테라스2단지)	
450	화양면 장수리	232	도	6,818.0	6,818.0	전라남도		
451	화양면 장수리	232-1	도	129.0	129.0	국(국토교통부)		
452	화양면 장수리	233-1	도	482.0	482.0	여수시		
453	화양면 장수리	233-2	도	44.0	44.0	국(국토교통부)		
454	화양면 장수리	233-3	도	157.0	157.0	국(국토교통부)		
455	화양면 장수리	233-4	도	248.0	248.0	전라남도		
456	화양면 장수리	234	도	155.0	155.0	국(국토교통부)		
457	화양면 장수리	235	전	313.0	313.0	일상해양산업주식회사	전라남도 여수시 소호로 295(소호동)	
458	화양면 장수리	235-2	도	452.0	452.0	국(국토교통부)		

연번	소재지	지 번	지목	공부면적(㎡)	편입면적(㎡)	소 유 자		비고
						성명	주소	
459	화양면 장수리	236	전	128.0	128.0	오재근	전라남도 여수시 웅천남1로 99 207동 204호 (웅천동 포레나 여수 웅천더테라스2단지)	
460	화양면 장수리	236-1	전	1,735.0	1,735.0	김정남	전라남도 여수시 둔덕9길 36-4 (둔덕동)	
461	화양면 장수리	236-2	도	3,040.0	3,040.0	전라남도		
462	화양면 장수리	237-1	전	1,437.0	1,437.0	김재길	전라남도 여수시 심곡리 35-19(안산동)	
463	화양면 장수리	237-4	도	1,383.0	1,383.0	국(국토교통부)		
464	화양면 장수리	238	답	42.0	42.0	일상해양산업주식회사	전라남도 여수시 학동 67-10	
465	화양면 장수리	238-2	답	153.0	153.0	일상해양산업주식회사	전라남도 여수시 학동 67-10	
466	화양면 장수리	239	전	296.0	296.0	일상해양산업주식회사	전라남도 여수시 학동 67-10	
467	화양면 장수리	239-1	전	591.0	591.0	일상해양산업주식회사	전라남도 여수시 학동 67-10	
468	화양면 장수리	239-7	전	122.0	122.0	일상해양산업주식회사	전라남도 여수시 소호로 295 (소호동)	
469	화양면 장수리	240	전	296.0	296.0	김대용	전라남도 고흥군 봉래면 종고길 58	
470	화양면 장수리	241	도	3,874.0	3,874.0	전라남도		
471	화양면 장수리	242	전	278.0	278.0	김중빈	148	
472	화양면 장수리	242-1	도	135.0	135.0	전라남도		
473	화양면 장수리	243	도	112.0	112.0	국(국토교통부)		
474	화양면 장수리	243-1	도	338.0	338.0	국(국토교통부)		
475	화양면 장수리	244	전	1,379.0	1,379.0	김관중	151	
476	화양면 장수리	244-1	도	358.0	358.0	국(국토교통부)		
477	화양면 장수리	245	전	2,245.0	2,245.0	김말임	여수시 미평동 746 선경아파트 106-807	
478	화양면 장수리	246	도	213.0	213.0	국(국토교통부)		

연번	소재지	지 번	지목	공부면적(㎡)	편입면적(㎡)	소 유 자		비고
						성명	주소	
479	화양면 장수리	246-1	도	352.0	352.0	국(국토교통부)		
480	화양면 장수리	247	도	536.0	129.0	국(국토교통부)		
481	화양면 장수리	254	도	1,088.0	126.0	국(국토교통부)		
482	화양면 장수리	255	도	801.0	801.0	국(국토교통부)		
483	화양면 장수리	255-1	도	370.0	8.0	국(국토교통부)		
484	화양면 장수리	255-2	도	2,068.0	978.0	국(국토교통부)		
485	화양면 장수리	257	전	712.0	712.0	김규빈	전라남도 여수시 허문정1길 18 3-1310 (문수동 흥화아파트)	
486	화양면 장수리	257-1	도	495.0	399.0	국(국토교통부)		
487	화양면 장수리	257-2	도	158.0	158.0	전라남도		
488	화양면 장수리	258	전	219.0	219.0	국(국토교통부)		
489	화양면 장수리	258-1	도	1,183.0	1,065.0	국(국토교통부)		
490	화양면 장수리	259	도	1,920.0	1,635.0	국(국토교통부)		
491	화양면 장수리	259-1	전	56.0	56.0	일상해양산업주식회사	전라남도 여수시 소호로 295 (소호동)	
492	화양면 장수리	259-3	도	545.0	545.0	여수시		
493	화양면 장수리	259-4	임	18.0	18.0	여수시		
494	화양면 장수리	259-5	도	81.0	81.0	국(국토교통부)		
495	화양면 장수리	259-6	도	28.0	28.0	여수시		
496	화양면 장수리	259-7	전	312.0	312.0	국(국토교통부)		
497	화양면 장수리	259-8	전	131.0	131.0	국		
498	화양면 장수리	260	전	334.0	334.0	일상해양산업주식회사	전라남도 여수시 소호로 295 (소호동)	

연번	소재지	지 번	지목	공부면적(㎡)	편입면적(㎡)	소 유 자		비고
						성명	주소	
499	화양면 장수리	260-1	임	75.0	75.0	국(국토교통부)		
500	화양면 장수리	260-3	도	34.0	34.0	국(국토교통부)		
501	화양면 장수리	260-4	대	400.0	400.0	국(국토교통부)		
502	화양면 장수리	260-5	전	797.0	797.0	국(국토교통부)		
503	화양면 장수리	260-6	전	265.0	265.0	주식회사에이치제이매그놀리아용평디오션호텔앤리조트	전라남도 여수시 소호로 295(소호동)	
504	화양면 장수리	261	전	3,027.0	3,027.0	일상해양산업주식회사	전라남도 여수시 소호로 295(소호동)	
505	화양면 장수리	261-1	전	319.0	319.0	주식회사에이치제이매그놀리아용평디오션호텔앤리조트	전라남도 여수시 소호로 295(소호동)	
506	화양면 장수리	261-2	도	301.0	301.0	국(국토교통부)		
507	화양면 장수리	261-3	도	209.0	209.0	여수시		
508	화양면 장수리	261-4	도	47.0	47.0	여수시		
509	화양면 장수리	261-6	도	5,155.0	5,155.0	여수시		
510	화양면 장수리	261-9	도	211.0	211.0	국(국토교통부)		
511	화양면 장수리	261-10	도	63.0	63.0	국(국토교통부)		
512	화양면 장수리	261-11	전	4,795.0	4,795.0	국(국토교통부)		
513	화양면 장수리	261-12	전	64.0	64.0	일상해양산업주식회사	전라남도 여수시 소호로 295(소호동)	
514	화양면 장수리	261-13	전	322.0	322.0	주식회사에이치제이매그놀리아용평디오션호텔앤리조트	전라남도 여수시 소호로 295(소호동)	
515	화양면 장수리	262	묘	246.0	246.0	일상해양산업주식회사	전라남도 여수시 소호로 295 (소호동)	
516	화양면 장수리	262-1	도	25.0	25.0	국(국토교통부)		
517	화양면 장수리	263	전	96.0	96.0	주식회사일상	서울 강남구 삼성동 159-1 무역센터 트레이드타워 10-1002	
518	화양면 장수리	263-1	도	33.0	33.0	여수시		

연번	소재지	지 번	지목	공부면적(㎡)	편입면적(㎡)	소 유 자		비고
						성명	주소	
519	화양면 장수리	264	임	1,095.0	1,095.0	일상해양산업주식회사	전라남도 여수시 소호로 295(소호동)	
520	화양면 장수리	264-1	도	257.0	257.0	여수시		
521	화양면 장수리	265	전	1,630.0	1,630.0	주식회사일상	서울 강남구 삼성동 159-1 무역센터 트레이드타워 10-1002	
522	화양면 장수리	265-1	도	209.0	209.0	여수시		
523	화양면 장수리	265-2	도	765.0	765.0	국(국토교통부)		
524	화양면 장수리	266	전	611.0	611.0	일상해양산업주식회사	전라남도 여수시 소호로 295 (소호동)	
525	화양면 장수리	266-2	도	168.0	168.0	국(국토교통부)		
526	화양면 장수리	267	임	833.0	833.0	주식회사일상	서울 마포구 도화동 292-20	
527	화양면 장수리	268	전	1,902.0	1,902.0	주식회사일상	서울 마포구 도화동 292-20	
528	화양면 장수리	268-2	도	138.0	138.0	국(국토교통부)		
529	화양면 장수리	269	전	234.0	234.0	일상해양산업주식회사	전라남도 여수시 소호로 295 (소호동)	
530	화양면 장수리	269-3	도	1,180.0	1,180.0	국(국토교통부)		
531	화양면 장수리	269-4	전	43.0	43.0	주식회사에이치제이매그놀리아 용평디오션호텔앤리조트	전라남도 여수시 소호로 295(소호동)	
532	화양면 장수리	270	도	37.0	37.0	국(국토교통부)		
533	화양면 장수리	270-1	도	128.0	128.0	국(국토교통부)		
534	화양면 장수리	271-1	목	1,388.0	1,388.0	일상해양산업주식회사	전라남도 여수시 소호로 295 (소호동)	
535	화양면 장수리	271-5	도	596.0	596.0	국(국토교통부)		
536	화양면 장수리	272	도	185.0	185.0	국(국토교통부)		
537	화양면 장수리	273	전	149.0	149.0	일상해양산업주식회사	전라남도 여수시 소호로 295 (소호동)	
538	화양면 장수리	274	전	1,010.0	1,010.0	일상해양산업주식회사	전라남도 여수시 소호로 295 (소호동)	

연번	소재지	지 번	지목	공부면적(㎡)	편입면적(㎡)	소 유 자		비고
						성명	주소	
539	화양면 장수리	274-1	도	62.0	62.0	전라남도		
540	화양면 장수리	274-3	전	27.0	27.0	일상해양산업주식회사	전라남도 여수시 소호로 295 (소호동)	
541	화양면 장수리	275	도	5,844.0	5,844.0	전라남도		
542	화양면 장수리	275-1	도	18.0	18.0	전라남도		
543	화양면 장수리	276-1	도	32.0	32.0	일상해양산업주식회사	전라남도 여수시 소호로 295 (소호동)	
544	화양면 장수리	277	전	52.0	52.0	일상해양산업주식회사	전라남도 여수시 소호로 295 (소호동)	
545	화양면 장수리	279	대	344.0	344.0	일상해양산업주식회사	전라남도 여수시 소호로 295 (소호동)	
546	화양면 장수리	279-1	답	58.0	58.0	일상해양산업주식회사	전라남도 여수시 소호로 295 (소호동)	
547	화양면 장수리	279-3	임	604.0	604.0	일상해양산업주식회사	전라남도 여수시 소호로 295 (소호동)	
548	화양면 장수리	279-4	도	770.0	770.0	국(국토교통부)		
549	화양면 장수리	279-5	도	474.0	474.0	국(국토교통부)		
550	화양면 장수리	279-6	도	300.0	300.0	국(국토교통부)		
551	화양면 장수리	279-7	도	517.0	517.0	국(국토교통부)		
552	화양면 장수리	279-8	전	1,415.0	1,415.0	주식회사일상	서울 강남구 삼성동 159-1 무역센터 트레이드타워 10-1002	
553	화양면 장수리	279-9	임	215.0	215.0	일상해양산업주식회사	전라남도 여수시 소호로 295 (소호동)	
554	화양면 장수리	279-10	전	238.0	238.0	주식회사일상	서울 강남구 삼성동 159-1 무역센터 트레이드타워 10-1002	
555	화양면 장수리	279-11	임	69.0	69.0	일상해양산업주식회사	전라남도 여수시 학동 67-10	
556	화양면 장수리	279-12	전	608.0	608.0	일상해양산업주식회사	전라남도 여수시 소호로 295 (소호동)	
557	화양면 장수리	279-13	임	178.0	178.0	일상해양산업주식회사	전라남도 여수시 소호로 295(소호동)	
558	화양면 장수리	279-14	전	1,074.0	1,074.0	주식회사일상	서울 강남구 삼성동 159-1 무역센터 트레이드타워 10-1002	

연번	소재지	지 번	지목	공부면적(㎡)	편입면적(㎡)	소 유 자		비고
						성명	주소	
559	화양면 장수리	279-16	전	251.0	251.0	일상해양산업주식회사	전라남도 여수시 소호로 295 (소호동)	
560	화양면 장수리	279-17	도	122.0	122.0	여수시		
561	화양면 장수리	279-19	도	176.0	176.0	국(국토교통부)		
562	화양면 장수리	279-21	도	233.0	233.0	국(국토교통부)		
563	화양면 장수리	279-24	임	875.0	875.0	일상해양산업주식회사	전라남도 여수시 소호로 295 (소호동)	
564	화양면 장수리	279-25	도	253.0	253.0	전라남도		
565	화양면 장수리	279-27	도	328.0	328.0	국(국토교통부)		
566	화양면 장수리	279-28	도	612.0	612.0	국(국토교통부)		
567	화양면 장수리	279-29	도	829.0	829.0	국(국토교통부)		
568	화양면 장수리	279-30	도	555.0	555.0	국(국토교통부)		
569	화양면 장수리	279-31	도	626.0	626.0	국(국토교통부)		
570	화양면 장수리	279-32	도	20.0	20.0	국(국토교통부)		
571	화양면 장수리	279-33	임	323.0	323.0	국(국토교통부)		
572	화양면 장수리	279-34	임	232.0	232.0	국(국토교통부)		
573	화양면 장수리	279-35	답	7.0	7.0	일상해양산업주식회사	전라남도 여수시 소호로 295 (소호동)	
574	화양면 장수리	279-37	답	143.0	143.0	일상해양산업주식회사	전라남도 여수시 소호로 295 (소호동)	
575	화양면 장수리	279-41	전	11.0	11.0	국(국토교통부)		
576	화양면 장수리	279-42	임	48.0	48.0	주식회사에이치제이매그놀리아 용평디오션호텔앤리조트	서울 강남구 삼성동 159-1 무역센터 트레이드타워 10-1002	
577	화양면 장수리	279-43	임	96.0	96.0	주식회사에이치제이매그놀리아 용평디오션호텔앤리조트	서울 강남구 삼성동 159-1 무역센터 트레이드타워 10-1002	
578	화양면 장수리	280	전	267.0	267.0	일상해양산업주식회사	전라남도 여수시 소호로 295(소호동)	

연번	소재지	지 번	지목	공부면적(㎡)	편입면적(㎡)	소 유 자		비고
						성명	주소	
579	화양면 장수리	280-1	도	92.0	92.0	여수시		
580	화양면 장수리	281	전	151.0	151.0	일상해양산업주식회사	전라남도 여수시 소호로 295(소호동)	
581	화양면 장수리	281-1	전	807.0	807.0	주식회사 일상	서울 강남구 삼성동 159-1 무역센터 트레이드타워 10-1002	
582	화양면 장수리	281-2	도	14.0	14.0	국(국토교통부)		
583	화양면 장수리	281-3	도	148.0	148.0	국(국토교통부)		
584	화양면 장수리	282	전	1,334.0	1,334.0	일상해양산업주식회사	전라남도 여수시 소호로 295(소호동)	
585	화양면 장수리	282-2	도	1,181.0	1,181.0	국(국토교통부)		
586	화양면 장수리	283	전	123.0	123.0	주식회사일상	서울 강남구 삼성동 159-1 무역센터 트레이드타워 10-1002	
587	화양면 장수리	283-2	도	37.0	37.0	국(국토교통부)		
588	화양면 장수리	283-3	도	648.0	648.0	국(국토교통부)		
589	화양면 장수리	284	전	691.0	691.0	주식회사일상	서울 강남구 삼성동 159-1 무역센터 트레이드타워 10-1002	
590	화양면 장수리	284-1	도	3.0	3.0	국(국토교통부)		
591	화양면 장수리	285	전	1,613.0	1,613.0	주식회사일상	서울 강남구 삼성동 159-1 무역센터 트레이드타워 10-1002	
592	화양면 장수리	286	전	1,739.0	1,739.0	일상해양산업주식회사	전라남도 여수시 소호로 295 (소호동)	
593	화양면 장수리	287	임	532.0	532.0	일상해양산업주식회사	전라남도 여수시 소호로 295(소호동)	
594	화양면 장수리	288	전	631.0	631.0	주식회사에이치제이매그놀리아 용평디오션호텔앤리조트	서울 강남구 삼성동 159-1 무역센터 트레이드타워 10-1002	
595	화양면 장수리	289	답	1,567.0	1,567.0	주식회사에이치제이매그놀리아 용평디오션호텔앤리조트	전라남도 여수시 소호로 295 (소호동)	
596	화양면 장수리	290-1	답	569.0	569.0	주식회사일상	서울 마포구 도화동 292-20	
597	화양면 장수리	290-2	답	1,111.0	1,111.0	일상해양산업주식회사	전라남도 여수시 소호로 295(소호동)	
598	화양면 장수리	291	답	724.0	724.0	주식회사일상	서울 마포구 도화동 292-20	

연번	소재지	지 번	지목	공부면적(㎡)	편입면적(㎡)	소 유 자		비고
						성명	주소	
599	화양면 장수리	292	답	334.0	334.0	일상해양산업주식회사	전라남도 여수시 소호로 295(소호동)	
600	화양면 장수리	292-1	도	618.0	618.0	국(국토교통부)		
601	화양면 장수리	292-2	답	251.0	251.0	주식회사에이치제이매그놀리아 용평디오션호텔앤리조트	서울 강남구 삼성동 159-1 무역센터 트레이드타워 10-1002	
602	화양면 장수리	293	전	1,603.0	1,603.0	일상해양산업주식회사	전라남도 여수시 소호로 295 (소호동)	
603	화양면 장수리	294	전	2,962.0	2,962.0	일상해양산업주식회사	전라남도 여수시 소호로 295 (소호동)	
604	화양면 장수리	295	대	1,971.0	1,971.0	일상해양산업주식회사	전라남도 여수시 소호로 295(소호동)	
605	화양면 장수리	295-1	대	1,407.0	1,407.0	일상해양산업주식회사	전라남도 여수시 소호로 295(소호동)	
606	화양면 장수리	295-2	도	256.0	256.0	일상해양산업주식회사	전라남도 여수시 소호로 295(소호동)	
607	화양면 장수리	295-3	전	564.0	564.0	일상해양산업주식회사	전라남도 여수시 소호로 295(소호동)	
608	화양면 장수리	296	전	912.0	912.0	주식회사에이치제이매그놀리아 용평디오션호텔앤리조트	서울 강남구 삼성동 159-1 무역센터 트레이드타워 10-1002	
609	화양면 장수리	298	목	2,355.0	2,355.0	일상해양산업주식회사	전라남도 여수시 소호로 295(소호동)	
610	화양면 장수리	298-1	도	73.0	73.0	일상해양산업주식회사	전라남도 여수시 소호로 295(소호동)	
611	화양면 장수리	298-2	목	18.0	18.0	주식회사에이치제이매그놀리아 용평디오션호텔앤리조트	전라남도 여수시 소호로 295(소호동)	
612	화양면 장수리	299	전	3,404.0	3,404.0	일상해양산업주식회사	전라남도 여수시 소호로 295(소호동)	
613	화양면 장수리	299-1	전	4.0	4.0	주식회사에이치제이매그놀리아 용평디오션호텔앤리조트	전라남도 여수시 소호로 295(소호동)	
614	화양면 장수리	300	답	1,853.0	1,853.0	주식회사에이치제이매그놀리아 용평디오션호텔앤리조트	전라남도 여수시 소호로 295(소호동)	
615	화양면 장수리	301	답	787.0	787.0	일상해양산업주식회사	전라남도 여수시 소호로 295(소호동)	
616	화양면 장수리	302	양	628.0	628.0	일상해양산업주식회사	전라남도 여수시 소호로 295(소호동)	
617	화양면 장수리	302-1	답	165.0	165.0	일상해양산업주식회사	전라남도 여수시 소호로 295 (소호동)	
618	화양면 장수리	303	임	1,911.0	1,911.0	일상해양산업주식회사	전라남도 여수시 소호로 295(소호동)	

연번	소재지	지 번	지목	공부면적(㎡)	편입면적(㎡)	소 유 자		비고
						성명	주소	
619	화양면 장수리	303-1	임	415.0	415.0	일상해양산업주식회사	전라남도 여수시 소호로 295(소호동)	
620	화양면 장수리	303-2	임	1,208.0	1,208.0	주식회사에이치제이매그놀리아 용평디오션호텔앤리조트	전라남도 여수시 소호로 295(소호동)	
621	화양면 장수리	303-7	임	59.0	59.0	주식회사에이치제이매그놀리아 용평디오션호텔앤리조트	전라남도 여수시 소호로 295(소호동)	
622	화양면 장수리	303-9	임	6.0	6.0	주식회사에이치제이매그놀리아 용평디오션호텔앤리조트	전라남도 여수시 소호로 295(소호동)	
623	화양면 장수리	303-10	임	31.0	31.0	주식회사에이치제이매그놀리아 용평디오션호텔앤리조트	전라남도 여수시 소호로 295(소호동)	
624	화양면 장수리	304	답	200.0	200.0	주식회사에이치제이매그놀리아 용평디오션호텔앤리조트	전라남도 여수시 소호로 295(소호동)	
625	화양면 장수리	306	대	367.0	367.0	일상해양산업주식회사	전라남도 여수시 소호로 295(소호동)	
626	화양면 장수리	307-3	임	48.0	48.0	국(국토교통부)		
627	화양면 장수리	308-1	도	153.0	153.0	국(국토교통부)		
628	화양면 장수리	308-3	전	628.0	628.0	일상해양산업주식회사	전라남도 여수시 소호로 295(소호동)	
629	화양면 장수리	308-4	전	130.0	130.0	국(국토교통부)		
630	화양면 장수리	309	도	575.0	37.0	국(국토교통부)		
631	화양면 장수리	311-9	대	980.0	980.0	주식회사에이치제이매그놀리아 용평디오션호텔앤리조트	여수시 학동 67-10	
632	화양면 장수리	311-19	도	970.0	199.0	여수시		
633	화양면 장수리	311-23	대	127.0	127.0	주식회사에이치제이매그놀리아 용평디오션호텔앤리조트	전라남도 여수시 소호로 295(소호동)	
634	화양면 장수리	317-4	잡	333.0	333.0	주식회사에이치제이매그놀리아 용평디오션호텔앤리조트	전라남도 여수시 소호로 295(소호동)	
635	화양면 장수리	318	양	721.0	721.0	주식회사에이치제이매그놀리아 용평디오션호텔앤리조트	전라남도 여수시 소호로 295(소호동)	
636	화양면 장수리	319	답	638.0	638.0	일상해양산업주식회사	전라남도 여수시 소호로 295(소호동)	
637	화양면 장수리	319-1	잡	138.0	138.0	일상해양산업주식회사	전라남도 여수시 소호로 295(소호동)	
638	화양면 장수리	320	답	1,362.0	1,362.0	일상해양산업주식회사	전라남도 여수시 소호로 295(소호동)	

연번	소재지	지 번	지목	공부면적(㎡)	편입면적(㎡)	소 유 자		비고
						성명	주소	
639	화양면 장수리	321	답	1,058.0	1,058.0	주식회사일상	서울 마포구 도화동 292-20	
640	화양면 장수리	322	전	188.0	188.0	주식회사일상	서울 강남구 삼성동 159-1 무역센터 트레이드타워 10-1002	
641	화양면 장수리	323	답	119.0	119.0	주식회사일상	서울 마포구 도화동 292-20	
642	화양면 장수리	324	전	2,101.0	2,101.0	주식회사에이치제이매그놀리아 용평디오션호텔앤리조트	서울 강남구 삼성동 159-1 무역센터 트레이드타워 10-1002	
643	화양면 장수리	324-1	전	421.0	421.0	일상해양산업주식회사	전라남도 여수시 소호로 295 (소호동)	
644	화양면 장수리	325	임	2,542.0	2,542.0	주식회사일상	서울 강남구 삼성동 159-1 무역센터트레이드타워 10-1002	
645	화양면 장수리	326	답	212.0	212.0	일상해양산업주식회사	전라남도 여수시 소호로 295 (소호동)	
646	화양면 장수리	327	답	298.0	298.0	주식회사일상	서울 강남구 삼성동 159-1 무역센터 트레이드타워 10-1002	
647	화양면 장수리	328	답	2,278.0	2,278.0	일상해양산업주식회사	전라남도 여수시 소호로 295 (소호동)	
648	화양면 장수리	328-1	잡	99.0	99.0	주식회사일상	서울 강남구 삼성동 159-1 무역센터트레이드타워 10-1002	
649	화양면 장수리	328-2	도	523.0	523.0	일상해양산업주식회사	전라남도 여수시 소호로 295(소호동)	
650	화양면 장수리	329	답	178.0	178.0	일상해양산업주식회사	전라남도 여수시 소호로 295 (소호동)	
651	화양면 장수리	330	임	3,051.0	3,051.0	일상해양산업주식회사	전라남도 여수시 소호로 295 (소호동)	
652	화양면 장수리	331	전	912.0	912.0	일상해양산업주식회사	전라남도 여수시 소호로 295(소호동)	
653	화양면 장수리	332	전	1,494.0	1,494.0	일상해양산업주식회사	전라남도 여수시 학동 67-10	
654	화양면 장수리	333	전	1,441.0	1,441.0	주식회사일상	서울 강남구 삼성동 159-1 무역센터 트레이드타워 10-1002	
655	화양면 장수리	334	묘	46.0	46.0	일상해양산업주식회사	전라남도 여수시 소호로 295 (소호동)	
656	화양면 장수리	335	전	757.0	757.0	주식회사에이치제이매그놀리아 용평디오션호텔앤리조트	서울 강남구 삼성동 159-1 무역센터 트레이드타워 10-1002	
657	화양면 장수리	335-1	전	1,025.0	1,025.0	주식회사일상	서울 마포구 도화동 292-20	
658	화양면 장수리	336	전	1,048.0	1,048.0	일상해양산업주식회사	전라남도 여수시 소호로 295(소호동)	

연번	소재지	지 번	지목	공부면적(㎡)	편입면적(㎡)	소 유 자		비고
						성명	주소	
659	화양면 장수리	337	전	932.0	932.0	주식회사일상	서울 강남구 삼성동 159-1 무역센터 트레이드타워 10-1002	
660	화양면 장수리	338	답	1,511.0	1,511.0	일상해양산업주식회사	전라남도 여수시 소호로 295 (소호동)	
661	화양면 장수리	338-1	도	218.0	218.0	국(건설교통부)		
662	화양면 장수리	339	답	134.0	134.0	일상해양산업주식회사	전라남도 여수시 소호로 295 (소호동)	
663	화양면 장수리	339-1	도	916.0	916.0	국(건설교통부)		
664	화양면 장수리	339-2	도	57.0	57.0	국(국토교통부)		
665	화양면 장수리	340	임	1,085.0	1,085.0	주식회사일상	서울 강남구 삼성동 159-1 무역센터트레이드타워 10-1002	
666	화양면 장수리	340-1	도	236.0	236.0	국(국토교통부)		
667	화양면 장수리	340-2	도	54.0	54.0	국(국토교통부)		
668	화양면 장수리	341	도	511.0	511.0	국(국토교통부)		
669	화양면 장수리	341-2	전	649.0	649.0	일상해양산업주식회사	전라남도 여수시 소호로 295 (소호동)	
670	화양면 장수리	341-5	도	37.0	37.0	국(건설교통부)		
671	화양면 장수리	341-6	도	885.0	885.0	국(국토교통부)		
672	화양면 장수리	342	도	1,230.0	1,230.0	국(국토교통부)		
673	화양면 장수리	343	답	415.0	415.0	일상해양산업주식회사	전라남도 여수시 소호로 295(소호동)	
674	화양면 장수리	343-1	도	127.0	127.0	국(국토교통부)		
675	화양면 장수리	344	답	1,484.0	1,484.0	일상해양산업주식회사	전라남도 여수시 소호로 295 (소호동)	
676	화양면 장수리	344-1	도	106.0	106.0	국(국토교통부)		
677	화양면 장수리	346	전	1,746.0	1,746.0	주식회사일상	서울 강남구 삼성동 159-1 무역센터 트레이드타워 10-1002	
678	화양면 장수리	346-1	전	690.0	690.0	주식회사일상	서울 강남구 삼성동 159-1 무역센터 트레이드타워 10-1002	

연번	소재지	지 번	지목	공부면적(㎡)	편입면적(㎡)	소 유 자		비고
						성명	주소	
679	화양면 장수리	346-2	도	112.0	112.0	주식회사일상	서울 강남구 삼성동 159-1 무역센터 트레이드타워 10-1002	
680	화양면 장수리	346-3	도	4.0	4.0	주식회사일상	서울 강남구 삼성동 159-1 무역센터 트레이드타워 10-1002	
681	화양면 장수리	347	전	1,948.0	1,948.0	일상해양산업주식회사	전라남도 여수시 소호로 295(소호동)	
682	화양면 장수리	347-1	도	53.0	53.0	일상해양산업주식회사	전라남도 여수시 소호로 295(소호동)	
683	화양면 장수리	347-2	도	6.0	6.0	일상해양산업주식회사	전라남도 여수시 소호로 295(소호동)	
684	화양면 장수리	348	묘	60.0	60.0	일상해양산업주식회사	전라남도 여수시 소호로 295 (소호동)	
685	화양면 장수리	348-1	도	6.0	6.0	일상해양산업주식회사	전라남도 여수시 소호로 295 (소호동)	
686	화양면 장수리	349	전	754.0	754.0	주식회사일상	서울 강남구 삼성동 159-1 무역센터트레이드타워 10-1002	
687	화양면 장수리	349-1	도	2.0	2.0	일상해양산업주식회사	전라남도 여수시 소호로 295(소호동)	
688	화양면 장수리	349-2	도	6.0	6.0	일상해양산업주식회사	전라남도 여수시 소호로 295(소호동)	
689	화양면 장수리	349-3	도	907.0	907.0	국(국토교통부)		
690	화양면 장수리	350	도	268.0	268.0	국(국토교통부)		
691	화양면 장수리	350-1	도	5.0	5.0	국(국토교통부)		
692	화양면 장수리	350-3	도	300.0	300.0	국(국토교통부)		
693	화양면 장수리	350-4	도	20.0	20.0	국(국토교통부)		
694	화양면 장수리	351	전	429.0	429.0	일상해양산업주식회사	전라남도 여수시 학동 67-10	
695	화양면 장수리	351-1	도	272.0	272.0	국(국토교통부)		
696	화양면 장수리	352	도	188.0	188.0	국(국토교통부)		
697	화양면 장수리	352-2	전	530.0	530.0	주식회사일상	서울 강남구 삼성동 159-1 무역센터 트레이드타워 10-1002	
698	화양면 장수리	352-3	도	613.0	613.0	국(국토교통부)		

연번	소재지	지 번	지목	공부면적(㎡)	편입면적(㎡)	소 유 자		비고
						성명	주소	
699	화양면 장수리	353	목	1,234.0	1,234.0	일상해양산업주식회사	전라남도 여수시 소호로 295 (소호동)	
700	화양면 장수리	353-2	도	2,121.0	2,121.0	국(국토교통부)		
701	화양면 장수리	354	도	461.0	461.0	국(국토교통부)		
702	화양면 장수리	354-3	도	92.0	92.0	국(건설교통부)		
703	화양면 장수리	355	답	107.0	107.0	일상해양산업주식회사	전라남도 여수시 소호로 295 (소호동)	
704	화양면 장수리	355-2	답	152.0	152.0	여수시		
705	화양면 장수리	356	답	18.0	18.0	여수시		
706	화양면 장수리	356-1	도	2,887.0	2,887.0	여수시		
707	화양면 장수리	356-2	답	19.0	19.0	일상해양산업주식회사	전라남도 여수시 소호로 295 (소호동)	
708	화양면 장수리	356-3	답	64.0	64.0	여수시		
709	화양면 장수리	356-4	도	46.0	46.0	국(건설교통부)		
710	화양면 장수리	356-5	도	5.0	5.0	국(건설교통부)		
711	화양면 장수리	357	전	419.0	419.0	일상해양산업주식회사	전라남도 여수시 소호로 295(소호동)	
712	화양면 장수리	357-2	도	61.0	61.0	국(건설교통부)		
713	화양면 장수리	357-3	도	5.0	5.0	국(국토교통부)		
714	화양면 장수리	357-4	도	62.0	62.0	국(국토교통부)		
715	화양면 장수리	358	도	306.0	306.0	국(국토교통부)		
716	화양면 장수리	358-1	도	151.0	151.0	국(국토교통부)		
717	화양면 장수리	358-2	도	135.0	135.0	국(건설교통부)		
718	화양면 장수리	359	전	1,025.0	1,025.0	주식회사일상	서울 마포구 도화동 292-20	

연번	소재지	지 번	지목	공부면적(㎡)	편입면적(㎡)	소 유 자		비고
						성명	주소	
719	화양면 장수리	360-1	답	893.0	893.0	일상해양산업주식회사	전라남도 여수시 소호로 295 (소호동)	
720	화양면 장수리	360-2	답	912.0	912.0	일상해양산업주식회사	전라남도 여수시 소호로 295 (소호동)	
721	화양면 장수리	361	답	625.0	625.0	주식회사일상	서울 강남구 삼성동 159-1 무역센터 트레이드타워 10-1002	
722	화양면 장수리	362	답	1,448.0	1,448.0	일상해양산업주식회사	전라남도 여수시 소호로 295(소호동)	
723	화양면 장수리	363	답	1,507.0	1,507.0	주식회사일상	서울 강남구 삼성동 159-1 무역센터 트레이드타워 10-1002	
724	화양면 장수리	364	답	740.0	740.0	일상해양산업주식회사	전라남도 여수시 소호로 295 (소호동)	
725	화양면 장수리	365	답	698.0	698.0	일상해양산업주식회사	전라남도 여수시 소호로 295 (소호동)	
726	화양면 장수리	366	답	496.0	496.0	주식회사에이치제이매그놀리아 용평디오션호텔앤리조트	전라남도 여수시 소호로 295 (소호동)	
727	화양면 장수리	367-1	임	508.0	508.0	일상해양산업주식회사	전라남도 여수시 소호로 295 (소호동)	
728	화양면 장수리	367-2	임	1,020.0	1,020.0	주식회사일상	서울 마포구 도화동 292-20	
729	화양면 장수리	367-3	임	5,218.0	5,218.0	일상해양산업주식회사	전라남도 여수시 소호로 295(소호동)	
730	화양면 장수리	367-4	임	3,048.0	3,048.0	일상해양산업주식회사	전라남도 여수시 소호로 295 (소호동)	
731	화양면 장수리	367-5	임	1,719.0	1,719.0	일상해양산업주식회사	전라남도 여수시 학동 67-10	
732	화양면 장수리	367-6	임	3,147.0	3,147.0	일상해양산업주식회사	전라남도 여수시 소호로 295 (소호동)	
733	화양면 장수리	367-7	임	2,982.0	2,982.0	주식회사일상	서울 강남구 삼성동 159-1 무역센터 트레이드타워 10-1002	
734	화양면 장수리	367-8	임	1,060.0	1,060.0	일상해양산업주식회사	전라남도 여수시 소호로 295(소호동)	
735	화양면 장수리	367-9	전	840.0	840.0	일상해양산업주식회사	전라남도 여수시 소호로 295 (소호동)	
736	화양면 장수리	367-10	임	1,706.0	1,706.0	주식회사일상	여수시 학동 67-10	
737	화양면 장수리	367-11	임	631.0	631.0	일상해양산업주식회사	전라남도 여수시 소호로 295(소호동)	
738	화양면 장수리	367-12	임	625.0	625.0	일상해양산업주식회사	전라남도 여수시 소호로 295(소호동)	

연번	소재지	지 번	지목	공부면적(㎡)	편입면적(㎡)	소 유 자		비고
						성명	주소	
739	화양면 장수리	367-13	임	606.0	606.0	일상해양산업주식회사	전라남도 여수시 소호로 295(소호동)	
740	화양면 장수리	367-15	임	787.0	787.0	국(국방부)		
741	화양면 장수리	367-16	임	84.0	84.0	국(국방부)		
742	화양면 장수리	367-17	임	1,010.0	1,010.0	국(국방부)		
743	화양면 장수리	367-18	임	2,486.0	2,486.0	주식회사일상	서울 강남구 삼성동 159-1 무역센터 트레이드타워 10-1002	
744	화양면 장수리	367-20	임	831.0	831.0	일상해양산업주식회사	전라남도 여수시 소호로 295 (소호동)	
745	화양면 장수리	367-23	도	35.0	35.0	국(건설교통부)		
746	화양면 장수리	367-24	임	754.0	754.0	일상해양산업주식회사	전라남도 여수시 소호로 295 (소호동)	
747	화양면 장수리	367-25	도	249.0	249.0	국(국토교통부)		
748	화양면 장수리	367-26	도	704.0	704.0	국(국토교통부)		
749	화양면 장수리	367-27	임	166.0	166.0	국(국방부)		
750	화양면 장수리	367-28	도	170.0	170.0	국(국토교통부)		
751	화양면 장수리	368	전	2,258.0	2,258.0	일상해양산업주식회사	전라남도 여수시 소호로 295(소호동)	
752	화양면 장수리	368-1	전	1,164.0	1,164.0	주식회사일상	서울 강남구 삼성동 159-1 무역센터 트레이드타워 10-1002	
753	화양면 장수리	369	대	1,193.0	1,193.0	국(국방부)		
754	화양면 장수리	370	답	420.0	420.0	주식회사일상	서울 강남구 삼성동 159-1 무역센터 트레이드타워 10-1002	
755	화양면 장수리	371	답	539.0	539.0	일상해양산업주식회사	전라남도 여수시 소호로 295 (소호동)	
756	화양면 장수리	372	전	2,450.0	2,450.0	일상해양산업주식회사	전라남도 여수시 소호로 295 (소호동)	
757	화양면 장수리	373	전	479.0	479.0	일상해양산업주식회사	전라남도 여수시 소호로 295 (소호동)	
758	화양면 장수리	374	전	1,511.0	1,511.0	주식회사일상	서울 강남구 삼성동 159-1 무역센터 트레이드타워 10-1002	

연번	소재지	지 번	지목	공부면적(㎡)	편입면적(㎡)	소 유 자		비고
						성명	주소	
759	화양면 장수리	375	전	1,269.0	1,269.0	주식회사일상	서울 강남구 삼성동 159-1 무역센터 트레이드타워 10-1002	
760	화양면 장수리	376	전	671.0	671.0	일상해양산업주식회사	전라남도 여수시 소호로 295(소호동)	
761	화양면 장수리	376-1	도	46.0	46.0	여수시		
762	화양면 장수리	376-2	도	44.0	44.0	여수시		
763	화양면 장수리	376-3	도	126.0	126.0	여수시		
764	화양면 장수리	376-4	도	967.0	967.0	국(국토교통부)		
765	화양면 장수리	377	도	218.0	218.0	국(국토교통부)		
766	화양면 장수리	378	도	341.0	341.0	국(국토교통부)		
767	화양면 장수리	378-1	도	41.0	41.0	국(국토교통부)		
768	화양면 장수리	379	전	403.0	403.0	일상해양산업주식회사	전라남도 여수시 소호로 295(소호동)	
769	화양면 장수리	379-1	도	62.0	62.0	여수시		
770	화양면 장수리	379-2	도	236.0	236.0	여수시		
771	화양면 장수리	379-3	도	830.0	830.0	국(국토교통부)		
772	화양면 장수리	380	도	895.0	895.0	국(국토교통부)		
773	화양면 장수리	380-1	도	34.0	34.0	여수시		
774	화양면 장수리	381	도	31.0	31.0	국(국토교통부)		
775	화양면 장수리	381-1	도	12.0	12.0	국(국토교통부)		
776	화양면 장수리	382	도	883.0	883.0	국(국토교통부)		
777	화양면 장수리	382-1	도	63.0	63.0	여수시		
778	화양면 장수리	383	전	1,306.0	1,306.0	일상해양산업주식회사	전라남도 여수시 소호로 295 (소호동)	

연번	소재지	지 번	지목	공부면적(㎡)	편입면적(㎡)	소 유 자		비고
						성명	주소	
779	화양면 장수리	383-1	도	697.0	697.0	국(국토교통부)		
780	화양면 장수리	384	전	114.0	114.0	일상해양산업주식회사	전라남도 여수시 소호로 295(소호동)	
781	화양면 장수리	384-1	전	2,624.0	2,624.0	일상해양산업주식회사	전라남도 여수시 소호로 295(소호동)	
782	화양면 장수리	384-2	도	302.0	302.0	국(국토교통부)		
783	화양면 장수리	384-3	도	3.0	3.0	국(국토교통부)		
784	화양면 장수리	384-4	도	141.0	141.0	국(국토교통부)		
785	화양면 장수리	385	답	159.0	159.0	주식회사일상	서울 강남구 삼성동 159-1 무역센터 트레이드타워 10-1002	
786	화양면 장수리	386	답	1,180.0	1,180.0	일상해양산업주식회사	전라남도 여수시 소호로 295 (소호동)	
787	화양면 장수리	387	답	1,283.0	1,283.0	주식회사일상	서울 강남구 삼성동 159-1 무역센터 트레이드타워 10-1002	
788	화양면 장수리	388	전	1,798.0	1,798.0	주식회사일상	서울 강남구 삼성동 159-1 무역센터 트레이드타워 10-1002	
789	화양면 장수리	389	전	2,215.0	2,215.0	일상해양산업주식회사	전라남도 여수시 소호로 295 (소호동)	
790	화양면 장수리	390	답	1,841.0	1,841.0	일상해양산업주식회사	전라남도 여수시 소호로 295(소호동)	
791	화양면 장수리	391	답	116.0	116.0	일상해양산업주식회사	전라남도 여수시 소호로 295 (소호동)	
792	화양면 장수리	392	답	932.0	932.0	일상해양산업주식회사	전라남도 여수시 소호로 295(소호동)	
793	화양면 장수리	393	임	1,739.0	1,739.0	일상해양산업주식회사	전라남도 여수시 소호로 295 (소호동)	
794	화양면 장수리	394	전	2,093.0	2,093.0	일상해양산업주식회사	전라남도 여수시 소호로 295 (소호동)	
795	화양면 장수리	395	묘	79.0	79.0	일상해양산업주식회사	전라남도 여수시 소호로 295 (소호동)	
796	화양면 장수리	396	전	3,206.0	3,206.0	일상해양산업주식회사	전라남도 여수시 학동 67-10	
797	화양면 장수리	396-1	도	182.0	182.0	국(국토교통부)		
798	화양면 장수리	397	도	1,676.0	1,676.0	국(국토교통부)		

연번	소재지	지 번	지목	공부면적(㎡)	편입면적(㎡)	소 유 자		비고
						성명	주소	
799	화양면 장수리	397-1	도	160.0	160.0	국(국토교통부)		
800	화양면 장수리	397-2	전	205.0	205.0	주식회사일상	서울 강남구 삼성동 159-1 무역센터 트레이드타워 10-1002	
801	화양면 장수리	397-3	도	889.0	889.0	여수시		
802	화양면 장수리	397-5	도	148.0	148.0	국(국토교통부)		
803	화양면 장수리	397-6	도	963.0	963.0	국(국토교통부)		
804	화양면 장수리	398	도	182.0	182.0	국(국토교통부)		
805	화양면 장수리	398-1	도	32.0	32.0	국(국토교통부)		
806	화양면 장수리	398-4	도	1,200.0	1,200.0	국(국토교통부)		
807	화양면 장수리	399	도	584.0	584.0	국(국토교통부)		
808	화양면 장수리	399-1	도	3.0	3.0	김도용	512	
809	화양면 장수리	399-3	도	80.0	80.0	국(국토교통부)		
810	화양면 장수리	400	임	975.0	975.0	주식회사일상	서울 강남구 삼성동 159-1 무역센터 트레이드타워 10-1002	
811	화양면 장수리	400-1	도	311.0	311.0	국(국토교통부)		
812	화양면 장수리	401	묘	43.0	43.0	주식회사일상	서울 강남구 삼성동 159-1 무역센터 트레이드타워 10-1002	
813	화양면 장수리	402-1	전	3,298.0	3,298.0	일상해양산업주식회사	전라남도 여수시 소호로 295 (소호동)	
814	화양면 장수리	402-2	전	1,369.0	1,369.0	일상해양산업주식회사	전라남도 여수시 소호로 295(소호동)	
815	화양면 장수리	402-3	도	865.0	865.0	국(국토교통부)		
816	화양면 장수리	402-4	전	98.0	98.0	일상해양산업주식회사	전라남도 여수시 소호로 295 (소호동)	
817	화양면 장수리	403	답	587.0	587.0	주식회사일상	서울 강남구 삼성동 159-1 무역센터 트레이드타워 10-1002	
818	화양면 장수리	403-1	도	193.0	193.0	국(국토교통부)		

연번	소재지	지 번	지목	공부면적(㎡)	편입면적(㎡)	소 유 자		비고
						성명	주소	
819	화양면 장수리	404	답	113.0	113.0	주식회사일상	서울 강남구 삼성동 159-1 무역센터 트레이드타워 10-1002	
820	화양면 장수리	404-1	도	191.0	191.0	국(국토교통부)		
821	화양면 장수리	405	전	255.0	255.0	일상해양산업주식회사	전라남도 여수시 소호로 295 (소호동)	
822	화양면 장수리	405-1	도	195.0	195.0	국(국토교통부)		
823	화양면 장수리	406	도	526.0	526.0	국(국토교통부)		
824	화양면 장수리	406-1	도	834.0	834.0	국(국토교통부)		
825	화양면 장수리	406-2	도	38.0	38.0	여수시		
826	화양면 장수리	407	답	100.0	100.0	여수시		
827	화양면 장수리	407-1	도	89.0	89.0	여수시		
828	화양면 장수리	407-2	도	502.0	502.0	여수시		
829	화양면 장수리	408	도	2,181.0	2,181.0	국(국토교통부)		
830	화양면 장수리	408-1	도	116.0	116.0	여수시		
831	화양면 장수리	408-2	도	67.0	67.0	여수시		
832	화양면 장수리	409	도	331.0	331.0	국(국토교통부)		
833	화양면 장수리	409-1	도	92.0	92.0	국(국토교통부)		
834	화양면 장수리	409-2	도	2,128.0	2,128.0	여수시		
835	화양면 장수리	409-3	전	885.0	885.0	한결	전라남도 여수시 웅천로 261 210동 1203호(웅천동 웅천부영2차아파트)	
836	화양면 장수리	409-4	도	481.0	481.0	국(국토교통부)		
837	화양면 장수리	410	전	462.0	462.0	조영숙	여수시 신기동 138 대림사택 25-201	
838	화양면 장수리	410-1	전	241.0	241.0	김용현	556	

연번	소재지	지 번	지목	공부면적(㎡)	편입면적(㎡)	소 유 자		비고
						성명	주소	
839	화양면 장수리	410-7	전	515.0	515.0	조영숙	여수시 신기동 138 대림사택 25-201	
840	화양면 장수리	410-8	도	429.0	429.0	국(국토교통부)		
841	화양면 장수리	410-9	도	429.0	429.0	국(국토교통부)		
842	화양면 장수리	410-10	도	376.0	376.0	국(국토교통부)		
843	화양면 장수리	412	답	372.0	372.0	주식회사일상	서울 강남구 삼성동 159-1 무역센터 트레이드타워 10-1002	
844	화양면 장수리	412-1	도	3.0	3.0	김경찬	525	
845	화양면 장수리	412-2	도	56.0	56.0	국(국토교통부)		
846	화양면 장수리	412-3	도	42.0	42.0	여수시		
847	화양면 장수리	413	답	241.0	241.0	주식회사일상	서울 강남구 삼성동 159-1 무역센터트레이드타워 10-1002	
848	화양면 장수리	414	전	635.0	635.0	김장엽	전라남도 여수시 화양면 장척길 6-1	
849	화양면 장수리	414-1	전	1,213.0	1,213.0	일상해양산업주식회사	전라남도 여수시 소호동 산99	
850	화양면 장수리	415	전	1,677.0	1,677.0	김해숙	전라남도 여수시 여서로 134 112동 704호 (여서동 현대건설아파트)	
851	화양면 장수리	415-1	도	40.0	40.0	여수시		
852	화양면 장수리	415-2	도	50.0	50.0	여수시		
853	화양면 장수리	415-3	도	451.0	451.0	여수시		
854	화양면 장수리	416	전	990.0	990.0	주식회사일상	서울 강남구 삼성동 159-1 무역센터 트레이드타워 10-1002	
855	화양면 장수리	416-1	도	81.0	81.0	여수시		
856	화양면 장수리	416-2	도	393.0	393.0	여수시		
857	화양면 장수리	417	전	605.0	605.0	주식회사일상	서울 강남구 삼성동 159-1 무역센터 트레이드타워 10-1002	
858	화양면 장수리	417-1	전	744.0	744.0	여남례	봉산동 264-4	

연번	소재지	지 번	지목	공부면적(㎡)	편입면적(㎡)	소 유 자		비고
						성명	주소	
859	화양면 장수리	417-2	전	744.0	744.0	여남례	봉산동 264-4	
860	화양면 장수리	418	전	1,516.0	1,516.0	안충호	서울 강남구 삼성동 159-1 무역센터 트레이드타워 10-1002	
861	화양면 장수리	418-1	전	38.0	38.0	일상해양산업주식회사	전라남도 여수시 학동 67-10	
862	화양면 장수리	418-2	전	76.0	76.0	일상해양산업주식회사	전라남도 여수시 학동 67-10	
863	화양면 장수리	419	묘	86.0	86.0	이응백		
864	화양면 장수리	420-1	전	962.0	962.0	김용일	여수시 문수동 450-1 부영아파트 905-1106	
865	화양면 장수리	420-2	임	499.0	499.0	김용일	여수시 문수동 450-1 부영아파트 905-1106	
866	화양면 장수리	420-3	전	879.0	879.0	김용일	여수시 문수동 450-1 부영아파트 905-1106	
867	화양면 장수리	421	전	2,149.0	2,149.0	일상해양산업주식회사	전라남도 여수시 학동 67-10	
868	화양면 장수리	422	전	2,139.0	2,139.0	고영동	여수시 화양면 장수리 545	
869	화양면 장수리	423	임	1,061.0	1,061.0	김미자	여수시 국동 193-79	
870	화양면 장수리	424	전	357.0	357.0	김선주	전라남도 여수시 화양면 장척길 5-12	
871	화양면 장수리	425	전	4,023.0	4,023.0	김선주	여수시 화양면 장수리 553	
872	화양면 장수리	426	전	1,534.0	1,534.0	주식회사일상	서울 강남구 삼성동 159-1 무역센터 트레이드타워 10-1002	
873	화양면 장수리	427	전	86.0	86.0	이상진	전라남도 여수시 화양면 장척길 6	
874	화양면 장수리	428	전	53.0	53.0	김문일	509	
875	화양면 장수리	429	전	53.0	53.0	정방기	524	
876	화양면 장수리	430	답	760.0	760.0	주식회사일상	서울 강남구 삼성동 159-1 무역센터 트레이드타워 10-1002	
877	화양면 장수리	431	답	73.0	73.0	정호연	서울특별시 성북구 정릉동 1020 우성아파트 104-403	
878	화양면 장수리	432	답	122.0	122.0	정호연	서울특별시 성북구 정릉동 1020 우성아파트 104-403	

연번	소재지	지 번	지목	공부면적(㎡)	편입면적(㎡)	소 유 자		비고
						성명	주소	
879	화양면 장수리	433	전	635.0	635.0	주식회사일상	서울 강남구 삼성동 159-1 무역센터트레이드타워 10-1002	
880	화양면 장수리	434	전	433.0	433.0	김공용	전라남도 여수시 좌수영로 435 13동 108호 (둔덕동 둔덕주공아파트)	
881	화양면 장수리	435	전	1,831.0	1,831.0	고영조	545	
882	화양면 장수리	436	전	73.0	73.0	심재숙		
883	화양면 장수리	437	전	238.0	238.0	고영채	전라남도 여수시 화양면 장수로 308-1	
884	화양면 장수리	438	전	1,679.0	1,679.0	주식회사일상	서울 강남구 삼성동 159-1 무역센터 트레이드타워 10-1002	
885	화양면 장수리	439	전	281.0	281.0	장영천	여수시 국동 857 라인아파트 102동 303호	
886	화양면 장수리	440	전	60.0	60.0	심재숙		
887	화양면 장수리	441	전	2,707.0	2,707.0	김주완	전라남도 여수시 소라면 죽림로 10 104동 1201호(죽림사랑으로부영1차)	
888	화양면 장수리	442	전	1,002.0	1,002.0	장하람	전라남도 순천시 봉화2길 116 701동 1201호(조례동 주공아파트)	
889	화양면 장수리	443	전	321.0	321.0	강나원	서울특별시 동대문구 장안벚꽃로 167 205-901(장안동 래미안장안2차아파트)	
890	화양면 장수리	444	답	1,054.0	1,054.0	경주이씨국당공파종중	전라남도 여수시 대학로 46 106동 706호(미평동 선경아파트)	
891	화양면 장수리	445	전	436.0	436.0	김홍곤	550	
892	화양면 장수리	446	전	93.0	93.0	이응백	554	
893	화양면 장수리	447	전	152.0	152.0	김선철	전라남도 여수시 무선6길 9 (선원동)	
894	화양면 장수리	448	전	142.0	142.0	김운태	여수시 화양면 장수리 560	
895	화양면 장수리	449	전	73.0	73.0	김운태	여수시 화양면 장수리 560	
896	화양면 장수리	449-1	전	6,455.0	6,455.0	일상해양산업주식회사	전라남도 여수시 학동 67-10	
897	화양면 장수리	449-2	전	494.0	494.0	주식회사일상	서울 강남구 삼성동 159-1 무역센터 트레이드타워 10-1002	
898	화양면 장수리	450	전	1,749.0	1,749.0	주식회사일상	서울 강남구 삼성동 159-1 무역센터 트레이드타워 10-1002	

연번	소재지	지 번	지목	공부면적(㎡)	편입면적(㎡)	소 유 자		비고
						성명	주소	
899	화양면 장수리	451	임	311.0	311.0	김용현	556	
900	화양면 장수리	451-1	전	598.0	598.0	김상길	전라남도 여수시 소미2길 24(문수동)	
901	화양면 장수리	451-2	전	1,091.0	1,091.0	주식회사일상	전라남도 여수시 학동 67-10	
902	화양면 장수리	452	전	205.0	205.0	주식회사일상	서울 강남구 삼성동 159-1 무역센터 트레이드타워 10-1002	
903	화양면 장수리	453	전	304.0	304.0	김월애	광무동 184-2	
904	화양면 장수리	453-1	전	985.0	985.0	김공용	전라남도 여수시 좌수영로 435 13동 108호 (둔덕동 둔덕주공아파트)	
905	화양면 장수리	454	전	446.0	446.0	주식회사일상	서울 강남구 삼성동 159-1 무역센터 트레이드타워 10-1002	
906	화양면 장수리	455	전	654.0	654.0	김상길	전라남도 여수시 소미2길 24(문수동)	
907	화양면 장수리	456	답	1,620.0	1,620.0	김옥희	서울특별시 강남구 선릉로18길 12 501동 701호(개포동 현대아파트)	
908	화양면 장수리	457	답	536.0	536.0	김영철	556	
909	화양면 장수리	458	답	1,302.0	1,302.0	주식회사일상	서울 강남구 삼성동 159-1 무역센터 트레이드타워 10-1002	
910	화양면 장수리	459	전	955.0	955.0	김병태	512	
911	화양면 장수리	460	전	1,795.0	1,795.0	주식회사일상	서울 강남구 삼성동 159-1 무역센터 트레이드타워 10-1002	
912	화양면 장수리	461	전	1,054.0	1,054.0	송용수	여수시 봉강동 246	
913	화양면 장수리	461-1	전	2,436.0	2,436.0	고정대	전라남도 여수시 화양면 장척길 6-15	
914	화양면 장수리	462	전	2,651.0	2,651.0	일상해양산업주식회사	전라남도 여수시 학동 67-10	
915	화양면 장수리	463	전	2,767.0	2,767.0	조순	513	
916	화양면 장수리	464	전	1,987.0	1,987.0	김병태	전라남도 여수시 화양면 장수로 322	
917	화양면 장수리	465	전	2,436.0	2,436.0	주식회사일상	서울 강남구 삼성동 159-1 무역센터 트레이드타워 10-1002	
918	화양면 장수리	465-1	도	10.0	10.0	조기태	504	

연번	소재지	지 번	지목	공부면적(㎡)	편입면적(㎡)	소 유 자		비고
						성명	주소	
919	화양면 장수리	466	전	4,152.0	4,152.0	주식회사일상	서울 마포구 도화동 292-20	
920	화양면 장수리	467	전	4,387.0	4,387.0	주식회사일상	서울 강남구 삼성동 159-1 무역센터 트레이드타워 10-1002	
921	화양면 장수리	468	묘	565.0	565.0	정호연	서울특별시 성북구 정릉동 1020 우성아파트 104-403	
922	화양면 장수리	469	전	3,101.0	3,101.0	주식회사일상	서울 강남구 삼성동 159-1 무역센터 트레이드타워 10-1002	
923	화양면 장수리	482	전	2,883.0	2,883.0	주식회사일상	서울 강남구 삼성동 159-1 무역센터 트레이드타워 10-1002	
924	화양면 장수리	484	전	2,869.0	2,869.0	주식회사일상	서울 강남구 삼성동 159-1 무역센터 트레이드타워 10-1002	
925	화양면 장수리	485	전	1,081.0	1,081.0	주식회사일상	서울 강남구 삼성동 159-1 무역센터 트레이드타워 10-1002	
926	화양면 장수리	485-1	전	1,012.0	1,012.0	김철수	서울 동대문구 장안동 329-3 래미안장안2차아파트205-901	
927	화양면 장수리	486	임	724.0	724.0	주식회사일상	서울 강남구 삼성동 159-1 무역센터트레이드타워 10-1002	
928	화양면 장수리	487	임	298.0	298.0	김문일		
929	화양면 장수리	488	전	152.0	152.0	주식회사일상	서울 마포구 도화동 292-20	
930	화양면 장수리	489	전	1,246.0	1,246.0	주식회사일상	서울 마포구 도화동 292-20	
931	화양면 장수리	489-1	전	1,448.0	1,448.0	주식회사일상	서울 강남구 삼성동 159-1 무역센터 트레이드타워 10-1002	
932	화양면 장수리	490	전	69.0	69.0	주식회사일상	서울 마포구 도화동 292-20	
933	화양면 장수리	491	답	1,256.0	1,256.0	김병태	512	
934	화양면 장수리	493	전	1,312.0	1,312.0	주식회사일상	여수시 학동 67-10	
935	화양면 장수리	514-2	대	248.0	248.0	김경욱	여수시 신월동 60 금호아파트 5동 807호	
936	화양면 장수리	514-5	전	2,222.0	2,222.0	김경욱	여수시 신월동 60 금호아파트 5동 807호	
937	화양면 장수리	515-1	대	212.0	212.0	심의철	전라남도 여수시 봉강2길 28(봉강동)	
938	화양면 장수리	515-2	전	230.0	230.0	문성현	여수시 여서동 489-1 현대아파트 106-304	

연번	소재지	지 번	지목	공부면적(㎡)	편입면적(㎡)	소 유 자		비고
						성명	주소	
939	화양면 장수리	515-3	전	1,951.0	1,951.0	문성현	여수시 여서동 489-1 현대아파트 106-304	
940	화양면 장수리	515-5	도	8.0	8.0	고성래	봉산동 255-19	
941	화양면 장수리	516	전	815.0	815.0	박종심	전라남도 여수시 화양면 장수로 321-3	
942	화양면 장수리	519	전	2,601.0	2,601.0	이귀덕	여수시 화양면 장수리 506	
943	화양면 장수리	522-2	전	723.0	723.0	주식회사일상	서울 마포구 도화동 292-20	
944	화양면 장수리	536-1	답	409.0	409.0	주식회사일상	서울 마포구 도화동 292-20	
945	화양면 장수리	538-3	전	343.0	343.0	주식회사일상	서울 강남구 삼성동 159-1 무역센터 트레이드타워 10-1002	
946	화양면 장수리	538-7	도	284.0	284.0	국(국토교통부)		
947	화양면 장수리	539	전	945.0	945.0	주식회사일상	서울 강남구 삼성동 159-1 무역센터 트레이드타워 10-1002	
948	화양면 장수리	581	전	2,311.0	2,311.0	주식회사일상	서울 강남구 삼성동 159-1 무역센터 트레이드타워 10-1002	
949	화양면 장수리	582	전	502.0	502.0	주식회사일상	서울 마포구 도화동 292-20	
950	화양면 장수리	583	전	549.0	549.0	김강욱	여수시 광무동 928-14 럭키광무아파트 3-903	
951	화양면 장수리	584	전	1,306.0	1,306.0	일상해양산업주식회사	전라남도 여수시 학동 67-10	
952	화양면 장수리	584-1	전	407.0	407.0	박인표	전라남도 여수시 화양면 소장길 78	
953	화양면 장수리	585	전	443.0	443.0	우양기	전라남도 여수시 소호7길 36 102동 703호(소호동 프레지던트)	
954	화양면 장수리	593	전	218.0	218.0	김선주	전라남도 여수시 화양면 장척길 5-12	
955	화양면 장수리	593-1	도	6.0	6.0	국(국토교통부)		
956	화양면 장수리	594-3	도	1,105.0	341.0	여수시		
957	화양면 장수리	598	전	904.0	904.0	일상해양산업주식회사	전라남도 여수시 소호로 295 (소호동)	
958	화양면 장수리	599	전	234.0	234.0	일상해양산업주식회사	전라남도 여수시 소호로 295 (소호동)	

연번	소재지	지 번	지목	공부면적(㎡)	편입면적(㎡)	소 유 자		비고
						성명	주소	
959	화양면 장수리	600	전	1,395.0	1,395.0	일상해양산업주식회사	전라남도 여수시 소호로 295 (소호동)	
960	화양면 장수리	600-1	도	1,045.0	1,045.0	국(국토교통부)		
961	화양면 장수리	601	목	645.0	645.0	일상해양산업주식회사	전라남도 여수시 소호로 295 (소호동)	
962	화양면 장수리	601-1	전	3,480.0	3,480.0	일상해양산업주식회사	전라남도 여수시 소호로 295 (소호동)	
963	화양면 장수리	601-2	목	1,540.0	1,540.0	일상해양산업주식회사	전라남도 여수시 소호로 295 (소호동)	
964	화양면 장수리	601-3	도	113.0	113.0	국(국토교통부)		
965	화양면 장수리	602	묘	99.0	99.0	일상해양산업주식회사	전라남도 여수시 소호로 295 (소호동)	
966	화양면 장수리	603	전	1,597.0	1,597.0	주식회사일상	서울 강남구 삼성동 159-1 무역센터 트레이드타워 10-1002	
967	화양면 장수리	604	전	3,686.0	3,686.0	일상해양산업주식회사	전라남도 여수시 소호로 295 (소호동)	
968	화양면 장수리	605	전	2,030.0	2,030.0	일상해양산업주식회사	전라남도 여수시 소호로 295 (소호동)	
969	화양면 장수리	606	답	516.0	516.0	주식회사일상	서울 강남구 삼성동 159-1 무역센터 트레이드타워 10-1002	
970	화양면 장수리	607	전	1,293.0	1,293.0	일상해양산업주식회사	전라남도 여수시 소호로 295 (소호동)	
971	화양면 장수리	608	임	704.0	704.0	주식회사일상	서울 강남구 삼성동 159-1 무역센터 트레이드타워 10-1002	
972	화양면 장수리	609	답	228.0	228.0	주식회사일상	서울 강남구 삼성동 159-1 무역센터 트레이드타워 10-1002	
973	화양면 장수리	610	임	1,560.0	1,560.0	일상해양산업주식회사	전라남도 여수시 소호로 295 (소호동)	
974	화양면 장수리	610-1	임	314.0	314.0	주식회사일상	서울 강남구 삼성동 159-1 무역센터 트레이드타워 10-1002	
975	화양면 장수리	611	전	261.0	261.0	일상해양산업주식회사	전라남도 여수시 소호로 295(소호동)	
976	화양면 장수리	612	임	714.0	714.0	일상해양산업주식회사	전라남도 여수시 소호로 295(소호동)	
977	화양면 장수리	613	답	714.0	714.0	일상해양산업주식회사	전라남도 여수시 소호로 295(소호동)	
978	화양면 장수리	614	답	932.0	932.0	일상해양산업주식회사	전라남도 여수시 소호로 295(소호동)	

연번	소재지	지 번	지목	공부면적(㎡)	편입면적(㎡)	소 유 자		비고
						성명	주소	
979	화양면 장수리	615	답	995.0	995.0	주식회사일상	서울 강남구 삼성동 159-1 무역센터 트레이드타워 10-1002	
980	화양면 장수리	616	임	1,207.0	1,207.0	주식회사일상	서울 강남구 삼성동 159-1 무역센터 트레이드타워 10-1002	
981	화양면 장수리	617	전	3,747.0	3,747.0	주식회사일상	서울 강남구 삼성동 159-1 무역센터트레이드타워 10-1002	
982	화양면 장수리	625-6	도	1,958.0	1,063.0	여수시		
983	화양면 장수리	628	도	50.0	50.0	국(국토교통부)		
984	화양면 장수리	628-1	도	35.0	35.0	국(국토교통부)		
985	화양면 장수리	629	도	228.0	228.0	국(국토교통부)		
986	화양면 장수리	629-3	도	453.0	453.0	국(국토교통부)		
987	화양면 장수리	634	전	1,468.0	1,468.0	박수형	전라남도 여수시 학동 54 신동아파밀리에103-1503	
988	화양면 장수리	635	전	2,064.0	2,064.0	조순	513	
989	화양면 장수리	635-3	도	116.0	116.0	국(국토교통부)		
990	화양면 장수리	636-1	도	73.0	10.0	여수시		
991	화양면 장수리	636-2	도	95.0	95.0	국(국토교통부)		
992	화양면 장수리	637	도	661.0	661.0	국(국토교통부)		
993	화양면 장수리	637-1	도	61.0	61.0	국(국토교통부)		
994	화양면 장수리	637-2	도	49.0	49.0	여수시		
995	화양면 장수리	637-3	도	75.0	75.0	국(국토교통부)		
996	화양면 장수리	637-4	도	166.0	166.0	여수시		
997	화양면 장수리	637-5	도	126.0	126.0	국(국토교통부)		
998	화양면 장수리	637-6	도	274.0	274.0	국(국토교통부)		

연번	소재지	지 번	지목	공부면적(㎡)	편입면적(㎡)	소 유 자		비고
						성명	주소	
999	화양면 장수리	638-1	전	3,139.0	3,139.0	윤정자	전라남도 순천시 중앙1길 12 (장천동)	
1000	화양면 장수리	638-2	전	1,423.0	1,423.0	김남철	부산시 금정구 장전동 592-25	
1001	화양면 장수리	638-3	도	283.0	283.0	김점수	532	
1002	화양면 장수리	638-4	도	26.0	26.0	김점수	532	
1003	화양면 장수리	638-5	도	9.0	9.0	김점수	532	
1004	화양면 장수리	638-6	도	5.0	5.0	김점수	532	
1005	화양면 장수리	638-7	도	18.0	18.0	김점수	532	
1006	화양면 장수리	638-8	도	13.0	13.0	김점수	532	
1007	화양면 장수리	639	전	1,198.0	1,198.0	김순자	513	
1008	화양면 장수리	639-1	도	82.0	82.0	김응수	662	
1009	화양면 장수리	639-2	도	700.0	700.0	국(국토교통부)		
1010	화양면 장수리	640	전	2,532.0	2,532.0	주식회사일상	서울 강남구 삼성동 159-1 무역센터 트레이드타워 10-1002	
1011	화양면 장수리	640-2	도	14.0	14.0	국(국토교통부)		
1012	화양면 장수리	641	전	1,058.0	1,058.0	주식회사일상	서울 강남구 삼성동 159-1 무역센터 트레이드타워 10-1002	
1013	화양면 장수리	641-1	도	43.0	43.0	김봉수	548	
1014	화양면 장수리	642	전	1,413.0	1,413.0	김영식	전라남도 여수시 여서동 489-1 현대아파트 111-203	
1015	화양면 장수리	642-1	도	12.0	12.0	김영식	553	
1016	화양면 장수리	643	전	1,223.0	1,223.0	김옥자	중앙동 239	
1017	화양면 장수리	649-1	도	152.0	152.0	여수시		
1018	화양면 장수리	649-2	도	33.0	33.0	국(국토교통부)		

연번	소재지	지 번	지목	공부면적(㎡)	편입면적(㎡)	소 유 자		비고
						성명	주소	
1019	화양면 장수리	649-3	도	872.0	872.0	국(국토교통부)		
1020	화양면 장수리	702	전	212.0	212.0	주식회사일상	서울 강남구 삼성동 159-1 무역센터 트레이드타워 10-1002	
1021	화양면 장수리	703	전	1,355.0	1,355.0	주식회사일상	서울 강남구 삼성동 159-1 무역센터 트레이드타워 10-1002	
1022	화양면 장수리	704	임	1,726.0	1,726.0	주식회사일상	서울 마포구 도화동292-20	
1023	화양면 장수리	705	전	2,235.0	2,235.0	최사홍	전라남도 여수시 화양면 장수로 408-34	
1024	화양면 장수리	706	전	1,516.0	1,516.0	주식회사일상	서울 강남구 삼성동 159-1 무역센터 트레이드타워 10-1002	
1025	화양면 장수리	706-1	전	791.0	791.0	김찬균	경기도 평택시 이충동 671 이충 이-편한세상 102-602	
1026	화양면 장수리	707	전	754.0	754.0	박문룡	913	
1027	화양면 장수리	708	전	1,815.0	1,815.0	주식회사일상	서울 강남구 삼성동 159-1 무역센터 트레이드타워 10-1002	
1028	화양면 장수리	709	전	1,008.0	1,008.0	주식회사일상	서울 강남구 삼성동 159-1 무역센터 트레이드타워 10-1002	
1029	화양면 장수리	728-1	임	5,402.0	5,402.0	주식회사일상	전라남도 여수시 학동 67-10	
1030	화양면 장수리	728-2	전	1,898.0	1,898.0	김광석	전라남도 순천시 조례연동길 5 305동 201호 (조례동 조례3차대주파크빌)	
1031	화양면 장수리	728-3	전	1,703.0	1,703.0	주식회사일상	서울 강남구 삼성동 159-1 무역센터 트레이드타워 10-1002	
1032	화양면 장수리	728-4	임	2,393.0	2,393.0	여수여천나주임씨문중회	994	
1033	화양면 장수리	728-10	전	1,792.0	1,792.0	주식회사일상	서울 강남구 삼성동 159-1 무역센터 트레이드타워 10-1002	
1034	화양면 장수리	728-21	전	1,791.0	1,791.0	주식회사일상	전라남도 여수시 학동 67-10	
1035	화양면 장수리	730	전	175.0	175.0	김종화	564	
1036	화양면 장수리	731	답	483.0	483.0	김영석	553	
1037	화양면 장수리	732	전	1,336.0	1,336.0	윤종채	학동27-2	
1038	화양면 장수리	733	전	502.0	502.0	일상해양산업주식회사	전라남도 여수시 학동 67-10	

연번	소재지	지 번	지목	공부면적(㎡)	편입면적(㎡)	소 유 자		비고
						성명	주소	
1039	화양면 장수리	734	묘	483.0	483.0	정경서		
1040	화양면 장수리	735	전	1,372.0	1,372.0	임은우	전라남도 순천시 북정2길 34-3 401호 (매곡동)	
1041	화양면 장수리	735-1	전	1,329.0	1,329.0	영양천씨정랑공파성본문중	전라남도 여수시 소라면 관기리 595	
1042	화양면 장수리	736	전	555.0	555.0	김종수	558	
1043	화양면 장수리	737	전	714.0	714.0	주식회사일상	서울 강남구 삼성동 159-1 무역센터 트레이드타워 10-1002	
1044	화양면 장수리	738	답	106.0	106.0	주식회사일상	전라남도 여수시 학동 67-10	
1045	화양면 장수리	739	전	403.0	403.0	김윤태	여수시 화양면 장수리 532	
1046	화양면 장수리	740	전	1,802.0	1,802.0	김영철	556	
1047	화양면 장수리	741	전	1,550.0	1,550.0	주식회사일상	서울 강남구 삼성동 159-1 무역센터 트레이드타워 10-1002	
1048	화양면 장수리	741-1	전	3,478.0	3,478.0	김영문	894	
1049	화양면 장수리	741-2	전	985.0	985.0	주식회사일상	서울 강남구 삼성동 159-1 무역센터 트레이드타워 10-1002	
1050	화양면 장수리	741-3	전	1,726.0	1,726.0	주식회사일상	서울 강남구 삼성동 159-1 무역센터 트레이드타워 10-1002	
1051	화양면 장수리	741-4	임	605.0	605.0	김영문	894	
1052	화양면 장수리	741-5	전	1,428.0	1,428.0	주식회사일상	서울 강남구 삼성동 159-1 무역센터 트레이드타워 10-1002	
1053	화양면 장수리	741-6	전	3,025.0	3,025.0	김경신	여수시 충무동 327 충무맨션 202호	
1054	화양면 장수리	742-1	전	1,673.0	1,673.0	윤효명	여수시 관문동 439-1	
1055	화양면 장수리	742-2	전	1,987.0	1,987.0	주식회사일상	서울 강남구 삼성동 159-1 무역센터 트레이드타워 10-1002	
1056	화양면 장수리	743	전	2,410.0	2,410.0	주식회사일상	서울 강남구 삼성동 159-1 무역센터 트레이드타워 10-1002	
1057	화양면 장수리	744	전	2,747.0	2,747.0	주식회사일상	서울 강남구 삼성동 159-1 무역센터 트레이드타워 10-1002	
1058	화양면 장수리	745	전	2,003.0	2,003.0	주식회사일상	서울 강남구 삼성동 159-1 무역센터 트레이드타워 10-1002	

연번	소재지	지 번	지목	공부면적(㎡)	편입면적(㎡)	소 유 자		비고
						성명	주소	
1059	화양면 장수리	746	전	1,593.0	1,593.0	주식회사일상	서울 강남구 삼성동 159-1 무역센터 트레이드타워 10-1002	
1060	화양면 장수리	747	전	251.0	251.0	김광석	전라남도 순천시 조례연동길 5 305동 201호 (조례동 조례3차대주파크빌)	
1061	화양면 장수리	748	전	208.0	208.0	일상해양산업주식회사	전라남도 여수시 학동 67-10	
1062	화양면 장수리	757-1	답	1,448.0	1,448.0	주식회사일상	서울 강남구 삼성동 159-1 무역센터 트레이드타워 10-1002	
1063	화양면 장수리	763	전	122.0	122.0	일상해양산업주식회사	전라남도 여수시 학동 67-10	
1064	화양면 장수리	764	전	281.0	281.0	심도심	여수시 화양면 장수리 667	
1065	화양면 장수리	765	전	707.0	707.0	주식회사일상	서울 강남구 삼성동 159-1 무역센터 트레이드타워 10-1002	
1066	화양면 장수리	766	전	99.0	99.0	김용협	897	
1067	화양면 장수리	767	전	116.0	116.0	김경곤	전라남도 여수시 소호3길 41-3(소호동)	
1068	화양면 장수리	768	전	946.0	946.0	김영자	전라남도 여수시 화양면 장수신기길 22	
1069	화양면 장수리	769	전	893.0	893.0	주식회사일상	서울 강남구 삼성동 159-1 무역센터 트레이드타워 10-1002	
1070	화양면 장수리	770	임	443.0	443.0	주식회사일상	서울 강남구 삼성동 159-1 무역센터 트레이드타워 10-1002	
1071	화양면 장수리	771	답	988.0	988.0	김갑범	전라남도 여수시 진남로 97-7(동산동)	
1072	화양면 장수리	772	답	807.0	807.0	김갑범	전라남도 여수시 진남로 97-7(동산동)	
1073	화양면 장수리	773	답	1,252.0	1,252.0	김철우	전라남도 여수시 군자길 15-2 (충무동)	
1074	화양면 장수리	773-1	전	1,170.0	1,170.0	일상해양산업주식회사	전라남도 여수시 학동 67-10	
1075	화양면 장수리	774	답	602.0	602.0	김현진	553	
1076	화양면 장수리	775	답	493.0	493.0	주식회사일상	서울 마포구 도화동 292-20	
1077	화양면 장수리	776	전	215.0	215.0	일상해양산업주식회사	전라남도 여수시 학동 67-10	
1078	화양면 장수리	777	답	321.0	321.0	일상해양산업주식회사	전라남도 여수시 학동 67-10	

연번	소재지	지 번	지목	공부면적(㎡)	편입면적(㎡)	소 유 자		비고
						성명	주소	
1079	화양면 장수리	778	답	1,002.0	1,002.0	일상해양산업주식회사	전라남도 여수시 학동 67-10	
1080	화양면 장수리	779	답	793.0	793.0	주식회사일상	여수시 학동 67-10	
1081	화양면 장수리	780	답	96.0	96.0	일상해양산업주식회사	전라남도 여수시 학동 67-10	
1082	화양면 장수리	781	답	136.0	136.0	일상해양산업주식회사	전라남도 여수시 학동 67-10	
1083	화양면 장수리	782	답	327.0	327.0	최상수	891	
1084	화양면 장수리	783	답	142.0	142.0	일상해양산업주식회사	전라남도 여수시 학동 67-10	
1085	화양면 장수리	784	답	69.0	69.0	김용협		
1086	화양면 장수리	785	답	50.0	50.0	최상수	891	
1087	화양면 장수리	786	전	119.0	119.0	김동욱	광주광역시 동구 경양로367번길 10 202호(산수동)	
1088	화양면 장수리	787	답	86.0	86.0	최덕순	893	
1089	화양면 장수리	788	전	83.0	83.0	김기호	전라남도 여수시 선소로 72-14 309동 1001호(신기동 부영아파트)	
1090	화양면 장수리	789	답	36.0	36.0	최상순	895	
1091	화양면 장수리	790	답	384.0	384.0	김정수	여수시 학동 17-34	
1092	화양면 장수리	791	답	83.0	83.0	최상순	895	
1093	화양면 장수리	792	답	162.0	162.0	최상순	895	
1094	화양면 장수리	793	답	1,193.0	1,193.0	순흥안씨종중	여천군 화양면 장수리 511	
1095	화양면 장수리	794	답	833.0	833.0	김정수	여수시 학동 17-34	
1096	화양면 장수리	795	답	1,154.0	1,154.0	이상황	전라남도 광양시 광양읍 신두길 114-1	
1097	화양면 장수리	796	답	178.0	178.0	주식회사일상	서울 강남구 삼성동 159-1 무역센터 트레이드타워 10-1002	
1098	화양면 장수리	797	전	1,306.0	1,306.0	박성자	여수시 소호동 295 엘지정유사택 18-910	

연번	소재지	지 번	지목	공부면적(㎡)	편입면적(㎡)	소 유 자		비고
						성명	주소	
1099	화양면 장수리	798	답	932.0	932.0	고준환	여수시 화정면 백아리 101	
1100	화양면 장수리	799	임	516.0	516.0	주식회사일상	전라남도 여수시 학동 67-10	
1101	화양면 장수리	800	답	645.0	645.0	고준환	여수시 화정면 백아리 101	
1102	화양면 장수리	801	답	998.0	998.0	주식회사일상	서울 강남구 삼성동 159-1 무역센터 트레이드타워 10-1002	
1103	화양면 장수리	801-1	답	347.0	347.0	주식회사일상	서울 강남구 삼성동 159-1 무역센터 트레이드타워 10-1002	
1104	화양면 장수리	801-2	답	912.0	912.0	주식회사일상	서울 강남구 삼성동 159-1 무역센터 트레이드타워 10-1002	
1105	화양면 장수리	802	답	869.0	869.0	이귀덕	여수시 화양면 장수리 506	
1106	화양면 장수리	803	전	1,914.0	1,914.0	이귀덕	여수시 화양면 장수리 506	
1107	화양면 장수리	804	답	701.0	701.0	주식회사일상	서울 강남구 삼성동 159-1 무역센터 트레이드타워 10-1002	
1108	화양면 장수리	804-1	답	382.0	382.0	주식회사일상	전라남도 여수시 학동 67-10	
1109	화양면 장수리	804-2	답	680.0	680.0	주식회사일상	서울 마포구 도화동 292-20	
1110	화양면 장수리	804-3	답	312.0	312.0	주식회사일상	여수시 학동 67-10	
1111	화양면 장수리	804-4	답	408.0	408.0	일상해양산업주식회사	전라남도 여수시 학동 67-10	
1112	화양면 장수리	805	답	212.0	212.0	순흥안씨종중	여천군 화양면 장수리 511	
1113	화양면 장수리	806	전	222.0	222.0	주식회사일상	서울 강남구 삼성동 159-1 무역센터 트레이드타워 10-1002	
1114	화양면 장수리	807	답	192.0	192.0	주식회사일상	전라남도 여수시 학동 67-10	
1115	화양면 장수리	808	전	1,302.0	1,302.0	주식회사일상	서울 강남구 삼성동 159-1 무역센터 트레이드타워 10-1002	
1116	화양면 장수리	809	전	496.0	496.0	주식회사에이치제이매그놀리아용평디오션호텔앤리조트	전라남도 여수시 화양면 장수로 371-19	
1117	화양면 장수리	810	답	555.0	555.0	조순	513	
1118	화양면 장수리	811	답	1,018.0	1,018.0	주식회사일상	서울 마포구 도화동 292-20	

연번	소재지	지 번	지목	공부면적(㎡)	편입면적(㎡)	소 유 자		비고
						성명	주소	
1119	화양면 장수리	812	답	384.0	384.0	주식회사일상	여수시 학동 67-10	
1120	화양면 장수리	813	전	3,398.0	3,398.0	김동욱	광주광역시 동구 경양로367번길 10 202호(산수동)	
1121	화양면 장수리	814	답	340.0	340.0	최선규	819	
1122	화양면 장수리	815	전	641.0	641.0	주식회사일상	서울 강남구 삼성동 159-1 무역센터 트레이드타워 10-1002	
1123	화양면 장수리	816	전	1,636.0	1,636.0	일상해양산업주식회사	전라남도 여수시 학동 67-10	
1124	화양면 장수리	817	전	912.0	912.0	주식회사일상	서울 강남구 삼성동 159-1 무역센터 트레이드타워 10-1002	
1125	화양면 장수리	818	답	340.0	340.0	김경신	전라남도 여수시 한산사길 28-2(봉산동)	
1126	화양면 장수리	820	답	119.0	119.0	주식회사일상	여수시 학동 67-10	
1127	화양면 장수리	821	답	661.0	661.0	주식회사일상	여수시 학동 67-10	
1128	화양면 장수리	822	임	654.0	654.0	주식회사일상	전라남도 여수시 학동 67-10	
1129	화양면 장수리	823	답	1,914.0	1,914.0	주식회사일상	서울 강남구 삼성동 159-1 무역센터 트레이드타워 10-1002	
1130	화양면 장수리	824	임	866.0	866.0	주식회사일상	서울 강남구 삼성동 159-1 무역센터 트레이드타워 10-1002	
1131	화양면 장수리	825	답	542.0	542.0	이다운	전라남도 여수시 신월로 429 5층(신월동)	
1132	화양면 장수리	826-1	답	1,279.0	1,279.0	주식회사 일상	전라남도 여수시 학동 67-10	
1133	화양면 장수리	826-2	답	1,071.0	1,071.0	주식회사일상	서울 강남구 삼성동 159-1 무역센터 트레이드타워 10-1002	
1134	화양면 장수리	826-3	전	834.0	834.0	김선태	전라남도 여수시 여문1로 90 802동 501호 (문수동 원앙파크맨션)	
1135	화양면 장수리	827	전	1,197.0	1,197.0	주식회사일상	서울 강남구 삼성동 159-1 무역센터 트레이드타워 10-1002	
1136	화양면 장수리	828	답	384.0	384.0	조순	513	
1137	화양면 장수리	829	답	66.0	66.0	이귀덕	여수시 화양면 장수리 506	
1138	화양면 장수리	830	답	2,146.0	2,146.0	주식회사일상	서울 강남구 삼성동 159-1 무역센터 트레이드타워 10-1002	

연번	소재지	지 번	지목	공부면적(㎡)	편입면적(㎡)	소 유 자		비고
						성명	주소	
1139	화양면 장수리	831	묘	446.0	446.0	김종렬	화정면 상화리	
1140	화양면 장수리	832	답	1,812.0	1,812.0	주식회사일상	서울 강남구 삼성동 159-1 무역센터 트레이드타워 10-1002	
1141	화양면 장수리	833	답	512.0	512.0	주식회사일상	서울 강남구 삼성동 159-1 무역센터 트레이드타워 10-1002	
1142	화양면 장수리	834	임	2,622.0	2,622.0	주식회사일상	서울 강남구 삼성동 159-1 무역센터 트레이드타워 10-1002	
1143	화양면 장수리	835	답	724.0	724.0	주식회사일상	서울 강남구 삼성동 159-1 무역센터 트레이드타워 10-1002	
1144	화양면 장수리	837	임	823.0	823.0	주식회사에이치제이매그놀리아용평디오션호텔앤리조트	전라남도 여수시 화양면 장수로 371-19	
1145	화양면 장수리	838	전	4,264.0	4,264.0	김영자	전라남도 여수시 화양면 장수신기길 22	
1146	화양면 장수리	839	전	2,288.0	2,288.0	주식회사일상	서울 강남구 삼성동 159-1 무역센터 트레이드타워 10-1002	
1147	화양면 장수리	840	전	2,529.0	2,529.0	이정백	898	
1148	화양면 장수리	841	전	946.0	946.0	주식회사일상	서울 강남구 삼성동 159-1 무역센터 트레이드타워 10-1002	
1149	화양면 장수리	842	답	1,362.0	1,362.0	김미자	충청남도 천안시 서북구 두정동 1221 두정 이-편한세상 107-302	
1150	화양면 장수리	843	임	536.0	536.0	주식회사일상	여수시 학동 67-10	
1151	화양면 장수리	844	답	331.0	331.0	주식회사일상	서울 강남구 삼성동 159-1 무역센터 트레이드타워 10-1002	
1152	화양면 장수리	845	답	314.0	314.0	주식회사일상	서울 강남구 삼성동 159-1 무역센터 트레이드타워 10-1002	
1153	화양면 장수리	846	답	724.0	724.0	주식회사일상	서울 강남구 삼성동 159-1 무역센터 트레이드타워 10-1002	
1154	화양면 장수리	847	전	912.0	912.0	최환표	전라남도 여수시 화양면 장수로 408-5	
1155	화양면 장수리	848	답	628.0	628.0	주식회사일상	서울 마포구 도화동 292-20	
1156	화양면 장수리	849	전	612.0	612.0	주식회사일상	서울 마포구 도화동 292-20	
1157	화양면 장수리	849-1	전	377.0	377.0	주식회사일상	서울 마포구 도화동 292-20	
1158	화양면 장수리	849-2	전	1,220.0	1,220.0	주식회사일상	서울 마포구 도화동 292-20	

연번	소재지	지 번	지목	공부면적(㎡)	편입면적(㎡)	소 유 자		비고
						성명	주소	
1159	화양면 장수리	849-3	전	1,002.0	1,002.0	주식회사일상	서울 마포구 도화동 292-20	
1160	화양면 장수리	849-4	전	1,022.0	1,022.0	주식회사일상	서울 마포구 도화동 292-20	
1161	화양면 장수리	850	전	3,107.0	3,107.0	김인례	여수시 화양면 장수리 1181	
1162	화양면 장수리	850-1	전	2,050.0	2,050.0	주식회사일상	서울 마포구 도화동 292-20	
1163	화양면 장수리	850-2	전	1,752.0	1,752.0	주식회사일상	서울 마포구 도화동 292-20	
1164	화양면 장수리	850-3	전	1,422.0	1,422.0	이은승	경기도 안성시 공도읍 용두리 752 주은풍림아파트 101-1905	
1165	화양면 장수리	850-4	전	2,086.0	2,086.0	주식회사일상	서울 강남구 삼성동 159-1 무역센터 트레이드타워 10-1002	
1166	화양면 장수리	850-5	임	660.0	660.0	김태완	여수시 둔덕동 464 둔덕주공아파트 9-402	
1167	화양면 장수리	850-6	전	641.0	641.0	김태완	여수시 둔덕동 464 둔덕주공아파트 9-402	
1168	화양면 장수리	851	답	2,165.0	2,165.0	주식회사일상	서울 강남구 삼성동 159-1 무역센터 트레이드타워 10-1002	
1169	화양면 장수리	852	답	489.0	489.0	주식회사일상	서울 강남구 삼성동 159-1 무역센터 트레이드타워 10-1002	
1170	화양면 장수리	852-1	전	2,430.0	2,430.0	최사홍	전라남도 여수시 화양면 장수로 408-34	
1171	화양면 장수리	852-2	전	893.0	893.0	주식회사일상	전라남도 여수시 학동 67-10	
1172	화양면 장수리	852-3	전	1,123.0	1,123.0	김인채	893	
1173	화양면 장수리	852-4	답	1,944.0	1,944.0	주식회사일상	서울 마포구 도화동 292-20	
1174	화양면 장수리	852-6	전	662.0	662.0	추성민	전라남도 여수시 공화동 1251	
1175	화양면 장수리	852-7	전	843.0	843.0	김인채	893	
1176	화양면 장수리	852-8	전	661.0	661.0	이순덕	전라남도 여수시 여서로 181 605동 401호 (여서동 부영아파트)	
1177	화양면 장수리	854-1	답	896.0	896.0	주식회사일상	서울 강남구 삼성동 159-1 무역센터 트레이드타워 10-1002	
1178	화양면 장수리	856-1	대	233.0	233.0	서울특별시성동구		

연번	소재지	지 번	지목	공부면적(㎡)	편입면적(㎡)	소 유 자		비고
						성명	주소	
1179	화양면 장수리	859	임	4,681.0	4,681.0	주식회사일상	서울 마포구 도화동292-20	
1180	화양면 장수리	921	대	4,327.0	4,327.0	서울특별시성동구		
1181	화양면 장수리	926-1	답	238.0	238.0	김종익	전라남도 여수시 화양면 장척길 5-1	
1182	화양면 장수리	926-2	도	23.0	23.0	김두섭	507	
1183	화양면 장수리	926-3	도	30.0	30.0	여수시		
1184	화양면 장수리	1000	전	2,758.0	2,758.0	주식회사일상	서울 마포구 도화동 292-20	
1185	화양면 장수리	1001	전	660.0	660.0	이창재	서울특별시 양천구 목동 902 목동신시가지아파트 229-101	
1186	화양면 장수리	1001-1	전	280.0	280.0	이인재	여수시 여서동 43-3 경남아파트 109-501	
1187	화양면 장수리	1002	답	483.0	483.0	주식회사일상	여수시 학동 67-10	
1188	화양면 장수리	1003	전	1,686.0	1,686.0	주식회사일상	서울 마포구 도화동 292-20	
1189	화양면 장수리	1004	전	1,993.0	1,993.0	주식회사일상	서울 마포구 도화동 292-20	
1190	화양면 장수리	1005	전	2,165.0	2,165.0	주식회사일상	서울 마포구 도화동 292-20	
1191	화양면 장수리	1006	전	1,587.0	1,587.0	주식회사일상	서울 마포구 도화동 292-20	
1192	화양면 장수리	1007	전	364.0	364.0	주식회사일상	서울 마포구 도화동 292-20	
1193	화양면 장수리	1008	전	327.0	327.0	주식회사일상	서울 마포구 도화동 292-20	
1194	화양면 장수리	1009	답	423.0	423.0	주식회사일상	서울 마포구 도화동 292-20	
1195	화양면 장수리	1009-1	전	1,312.0	1,312.0	주식회사일상	서울 강남구 삼성동 159-1 무역센터 트레이드타워 10-1002	
1196	화양면 장수리	1009-2	전	1,260.0	1,260.0	주식회사일상	서울 마포구 도화동 292-20	
1197	화양면 장수리	1010	답	60.0	60.0	주식회사일상	서울 마포구 도화동 292-20	
1198	화양면 장수리	1011	전	2,344.0	2,344.0	일상해양산업주식회사	전라남도 여수시 학동 67-10	

연번	소재지	지 번	지목	공부면적(㎡)	편입면적(㎡)	소 유 자		비고
						성명	주소	
1199	화양면 장수리	1011-1	전	1,587.0	1,587.0	김형진	전라남도 여수시 묘도12길 43-1(묘도동)	
1200	화양면 장수리	1012	답	258.0	258.0	주식회사일상	서울 마포구 도화동 292-20	
1201	화양면 장수리	1013	전	4,063.0	4,063.0	주식회사일상	여수시 학동 67-10	
1202	화양면 장수리	1013-1	도	2.0	2.0	여수시		
1203	화양면 장수리	1013-2	도	11.0	11.0	여수시		
1204	화양면 장수리	1014	전	555.0	555.0	주식회사일상	서울 마포구 도화동 292-20	
1205	화양면 장수리	1015	전	2,694.0	2,694.0	주식회사일상	서울 마포구 도화동 292-20	
1206	화양면 장수리	1016	전	1,098.0	1,098.0	주식회사일상	서울 마포구 도화동 292-20	
1207	화양면 장수리	1017	전	1,788.0	1,788.0	신건범	전라남도 여수시 광무동 928-14 럭키광무아파트 6-204	
1208	화양면 장수리	1018	전	1,289.0	1,289.0	주식회사일상	서울 마포구 도화동 292-20	
1209	화양면 장수리	1019-1	전	1,548.0	1,548.0	주식회사일상	서울 마포구 도화동 292-20	
1210	화양면 장수리	1019-2	전	1,776.0	1,776.0	주식회사일상	서울 강남구 삼성동 159-1 무역센터 트레이드타워 10-1002	
1211	화양면 장수리	1019-3	도	98.0	98.0	주식회사일상	서울 강남구 삼성동 159-1 무역센터 트레이드타워 10-1002	
1212	화양면 장수리	1019-4	도	75.0	75.0	일상해양산업주식회사	전라남도 여수시 학동 67-10	
1213	화양면 장수리	1020-1	답	964.0	964.0	주식회사일상	서울 마포구 도화동 292-20	
1214	화양면 장수리	1020-2	답	828.0	828.0	일상해양산업주식회사	전라남도 여수시 학동 67-10	
1215	화양면 장수리	1020-3	도	71.0	71.0	송경오	986	
1216	화양면 장수리	1020-4	도	22.0	22.0	신인수	여수시 관문동896	
1217	화양면 장수리	1021	답	420.0	420.0	김소재	1176	
1218	화양면 장수리	1021-1	도	6.0	6.0	김소재	1176	

연번	소재지	지 번	지목	공부면적(㎡)	편입면적(㎡)	소 유 자		비고
						성명	주소	
1219	화양면 장수리	1022	답	599.0	599.0	주식회사일상	서울 마포구 도화동 292-20	
1220	화양면 장수리	1022-1	도	9.0	9.0	김종실	984	
1221	화양면 장수리	1023	답	805.0	805.0	이창재	서울특별시 양천구 목동 902 목동신시가지아파트 229-101	
1222	화양면 장수리	1023-1	도	1.0	1.0	이창재	서울특별시 양천구 목동 902 목동신시가지아파트 229-101	
1223	화양면 장수리	1023-2	도	23.0	20.0	이창재	서울특별시 양천구 목동 902 목동신시가지아파트 229-101	
1224	화양면 장수리	1050	전	88.0	88.0	이창재	서울특별시 양천구 목동 902 목동신시가지아파트 229-101	
1225	화양면 장수리	1050-1	도	130.0	9.0	국(국토교통부)		
1226	화양면 장수리	1051	전	4,004.0	4,004.0	주식회사일상	서울 마포구 도화동 292-20	
1227	화양면 장수리	1051-1	도	108.0	108.0	송영두	986	
1228	화양면 장수리	1052	전	766.0	766.0	주식회사일상	서울 마포구 도화동 292-20	
1229	화양면 장수리	1052-1	도	34.0	34.0	주식회사일상	전라남도 여수시 학동 67-10	
1230	화양면 장수리	1052-2	도	16.0	16.0	주식회사일상	전라남도 여수시 학동 67-10	
1231	화양면 장수리	1052-3	도	7.0	7.0	주식회사일상	전라남도 여수시 학동 67-10	
1232	화양면 장수리	1053	전	2,350.0	2,350.0	주식회사일상	서울 강남구 삼성동 159-1 무역센터 트레이드타워 10-1002	
1233	화양면 장수리	1053-1	도	9.0	9.0	주식회사일상	서울 강남구 삼성동 159-1 무역센터 트레이드타워 10-1002	
1234	화양면 장수리	1053-2	도	25.0	25.0	주식회사일상	서울 강남구 삼성동 159-1 무역센터 트레이드타워 10-1002	
1235	화양면 장수리	1054	전	1,130.0	1,130.0	주식회사일상	서울 마포구 도화동 292-20	
1236	화양면 장수리	1054-1	도	37.0	37.0	주식회사일상	서울 강남구 삼성동 159-1 무역센터 트레이드타워 10-1002	
1237	화양면 장수리	1055	전	1,781.0	1,781.0	주식회사일상	서울 마포구 도화동 292-20	
1238	화양면 장수리	1055-1	도	31.0	31.0	주식회사일상	서울 강남구 삼성동 159-1 무역센터 트레이드타워 10-1002	

연번	소재지	지 번	지목	공부면적(㎡)	편입면적(㎡)	소 유 자		비고
						성명	주소	
1239	화양면 장수리	1055-2	도	13.0	13.0	주식회사일상	서울 강남구 삼성동 159-1 무역센터 트레이드타워 10-1002	
1240	화양면 장수리	1056	전	1,021.0	1,021.0	주식회사일상	서울 마포구 도화동 292-20	
1241	화양면 장수리	1056-1	전	1,185.0	1,185.0	주식회사일상	서울 마포구 도화동 292-20	
1242	화양면 장수리	1056-2	전	968.0	968.0	주식회사일상	서울 마포구 도화동 292-20	
1243	화양면 장수리	1057	전	952.0	952.0	주식회사일상	서울 마포구 도화동 292-20	
1244	화양면 장수리	1058	전	1,640.0	1,640.0	주식회사일상	서울 마포구 도화동 292-20	
1245	화양면 장수리	1059	전	512.0	512.0	주식회사일상	서울 마포구 도화동 292-20	
1246	화양면 장수리	1060	답	327.0	327.0	주식회사일상	서울 강남구 삼성동 159-1 무역센터 트레이드타워 10-1002	
1247	화양면 장수리	1061	전	582.0	582.0	주식회사일상	서울 마포구 도화동 292-20	
1248	화양면 장수리	1062	전	1,640.0	1,640.0	주식회사일상	서울 마포구 도화동 292-20	
1249	화양면 장수리	1063	전	681.0	681.0	주식회사일상	서울 마포구 도화동 292-20	
1250	화양면 장수리	1064	전	202.0	202.0	신승호	983	
1251	화양면 장수리	1071	답	270.0	270.0	주식회사일상	전라남도 여수시 학동 67-10	
1252	화양면 장수리	1073	답	737.0	737.0	주식회사일상	서울 강남구 삼성동 159-1 무역센터 트레이드타워 10-1002	
1253	화양면 장수리	1074	전	128.0	128.0	주식회사일상	서울 강남구 삼성동 159-1 무역센터 트레이드타워 10-1002	
1254	화양면 장수리	1075-1	답	406.0	406.0	최인환	수원시 팔달구 우만동 600 월드메르디앙아파트 106-602	
1255	화양면 장수리	1075-5	임	4,351.0	4,351.0	이언재	전라남도 여수시 화양면 장수자매길 16-6	
1256	화양면 장수리	1075-6	전	2,138.0	2,138.0	이언재	전라남도 여수시 화양면 장수자매길 16-6	
1257	화양면 장수리	1075-7	임	374.0	374.0	이언재	전라남도 여수시 화양면 장수자매길 16-6	
1258	화양면 장수리	1076	답	1,022.0	1,022.0	일상해양산업주식회사	전라남도 여수시 학동 67-10	

연번	소재지	지 번	지목	공부면적(㎡)	편입면적(㎡)	소 유 자		비고
						성명	주소	
1259	화양면 장수리	1076-1	임	6,670.0	6,670.0	신석범	994	
1260	화양면 장수리	1076-2	임	1,320.0	1,320.0	최인환	서울특별시 강남구 봉은사로 129 1808호 (논현동)	
1261	화양면 장수리	1077	답	1,739.0	1,739.0	주식회사일상	서울 마포구 도화동 292-20	
1262	화양면 장수리	1078	답	615.0	615.0	일상해양산업주식회사	전라남도 여수시 학동 67-10	
1263	화양면 장수리	1079	답	622.0	622.0	주식회사일상	여수시 학동 67-10	
1264	화양면 장수리	1080	답	164.0	164.0	주식회사일상	여수시 학동 67-10	
1265	화양면 장수리	1082	답	761.0	761.0	주식회사일상	여수시 학동 67-10	
1266	화양면 장수리	1083	전	726.0	726.0	이제성	광주광역시 서구 시청로 71 315호(치평동 상무리채1)	
1267	화양면 장수리	1084	답	1,306.0	1,306.0	일상해양산업주식회사	전라남도 여수시 학동 67-10	
1268	화양면 장수리	1085	답	1,121.0	1,121.0	주식회사일상	서울 마포구 도화동 292-20	
1269	화양면 장수리	1086	전	754.0	754.0	주식회사일상	서울 마포구 도화동 292-20	
1270	화양면 장수리	1086-1	전	546.0	546.0	이행재	1292	
1271	화양면 장수리	1086-2	전	704.0	704.0	신계수	994	
1272	화양면 장수리	1086-3	전	281.0	281.0	김기중	전라남도 여수시 화양면 장수자매길 16-2	
1273	화양면 장수리	1087	답	2,056.0	2,056.0	주식회사일상	서울 마포구 도화동 292-20	
1274	화양면 장수리	1088	전	364.0	364.0	일상해양산업주식회사	전라남도 여수시 학동 67-10	
1275	화양면 장수리	1089	전	1,216.0	1,216.0	주식회사일상	서울 마포구 도화동 292-20	
1276	화양면 장수리	1089-1	전	546.0	546.0	주식회사일상	서울 강남구 삼성동 159-1 무역센터트레이드타워	
1277	화양면 장수리	1090	전	1,475.0	1,475.0	주식회사일상	전라남도 여수시 학동 67-10	
1278	화양면 장수리	1091	전	992.0	992.0	일상해양산업주식회사	전라남도 여수시 학동 67-10	

연번	소재지	지 번	지목	공부면적(㎡)	편입면적(㎡)	소 유 자		비고
						성명	주소	
1279	화양면 장수리	1091-1	전	1,900.0	1,900.0	주식회사일상	전라남도 여수시 학동 67-10	
1280	화양면 장수리	1091-2	전	149.0	149.0	일상해양산업주식회사	전라남도 여수시 학동 67-10	
1281	화양면 장수리	1092	전	1,464.0	1,464.0	주식회사일상	여수시 학동 67-10	
1282	화양면 장수리	1093	전	83.0	83.0	송공업	전라남도 여수시 미평동 592-12	
1283	화양면 장수리	1094	전	1,531.0	1,531.0	김명순	전라남도 여수시 화양면 자매로 5	
1284	화양면 장수리	1095	답	879.0	879.0	이재명	1029	
1285	화양면 장수리	1096	답	622.0	622.0	주식회사일상	서울 마포구 도화동 292-20	
1286	화양면 장수리	1098	전	1,084.0	1,084.0	주식회사일상	서울 마포구 도화동 292-20	
1287	화양면 장수리	1099	전	1,415.0	1,415.0	주식회사일상	서울 마포구 도화동 292-20	
1288	화양면 장수리	1100	전	1,666.0	1,666.0	주식회사일상	서울 마포구 도화동 292-20	
1289	화양면 장수리	1100-1	전	1,701.0	1,701.0	주식회사일상	서울 마포구 도화동 292-20	
1290	화양면 장수리	1100-2	전	2,192.0	2,192.0	주식회사일상	서울 마포구 도화동 292-20	
1291	화양면 장수리	1100-3	전	560.0	560.0	송창식	경기도 용인시 수지구 신봉동 871 신봉마을엘지빌리지5차 504동 1004호	
1292	화양면 장수리	1101	답	2,413.0	2,413.0	주식회사일상	서울 마포구 도화동 292-20	
1293	화양면 장수리	1102	전	803.0	803.0	주식회사일상	서울 마포구 도화동 292-20	
1294	화양면 장수리	1103	답	912.0	912.0	주식회사일상	서울 마포구 도화동 292-20	
1295	화양면 장수리	1104	전	102.0	102.0	임정만	994	
1296	화양면 장수리	1105	답	83.0	83.0	일상해양산업주식회사	전라남도 여수시 학동 67-10	
1297	화양면 장수리	1106	답	410.0	410.0	주식회사일상	서울 마포구 도화동 292-20	
1298	화양면 장수리	1107	전	572.0	572.0	주식회사일상	서울 마포구 도화동 292-20	

연번	소재지	지 번	지목	공부면적(㎡)	편입면적(㎡)	소 유 자		비고
						성명	주소	
1299	화양면 장수리	1107-1	전	2,430.0	2,430.0	주식회사일상	서울 강남구 삼성동 159-1 무역센터 트레이드타워 10-1002	
1300	화양면 장수리	1108	답	198.0	198.0	주식회사일상	서울 마포구 도화동 292-20	
1301	화양면 장수리	1109	답	387.0	387.0	주식회사일상	서울 마포구 도화동 292-20	
1302	화양면 장수리	1110	전	1,107.0	1,107.0	주식회사일상	서울 마포구 도화동 292-20	
1303	화양면 장수리	1111	답	139.0	139.0	주식회사일상	서울 마포구 도화동 292-20	
1304	화양면 장수리	1149-1	답	403.0	403.0	주식회사일상	서울 마포구 도화동 292-20	
1305	화양면 장수리	1149-3	답	232.0	232.0	주식회사일상	서울 마포구 도화동 292-20	
1306	화양면 장수리	1154-1	전	2,182.0	2,182.0	주식회사일상	서울 강남구 삼성동 159-1 무역센터 트레이드타워 10-1002	
1307	화양면 장수리	1155	전	2,446.0	2,446.0	주식회사일상	서울 마포구 도화동 292-20	
1308	화양면 장수리	1156	전	3,167.0	3,167.0	주식회사일상	서울 마포구 도화동 292-20	
1309	화양면 장수리	1157	전	1,531.0	1,531.0	주식회사일상	서울 마포구 도화동 292-20	
1310	화양면 장수리	1158	전	2,516.0	2,516.0	주식회사일상	서울 강남구 삼성동 159-1 무역센터 트레이드타워 10-1002	
1311	화양면 장수리	1161	전	387.0	387.0	주식회사일상	서울 마포구 도화동 292-20	
1312	화양면 장수리	1416	도	10,225.0	6,528.0	국(건설부)		
1313	화양면 장수리	1416-1	도	234.0	234.0	국(건설부)		
1314	화양면 장수리	1416-2	도	21.0	21.0	국(건설부)		
1315	화양면 장수리	1416-3	도	1,040.0	1,040.0	국(건설부)		
1316	화양면 장수리	1417	구	1,686.0	301.0	국(건설부)		
1317	화양면 장수리	1421	구	298.0	298.0	국(국토교통부)		
1318	화양면 장수리	1422	구	1.0	1.0	주식회사에이치제이매그놀리아용평디오션호텔앤리조트	전라남도 여수시 소호로 295(소호동)	

연번	소재지	지 번	지목	공부면적(㎡)	편입면적(㎡)	소 유 자		비고
						성명	주소	
1319	화양면 장수리	1423	도	1,035.0	1,035.0	국(건설부)		
1320	화양면 장수리	1424	구	1,854.0	1,854.0	국(건설부)		
1321	화양면 장수리	1425	도	198.0	198.0	국(국토교통부)		
1322	화양면 장수리	1426	구	708.0	708.0	국(건설부)		
1323	화양면 장수리	1426-1	구	439.0	439.0	국(건설부)		
1324	화양면 장수리	1427	도	9,322.0	1,791.0	국(건설부)		
1325	화양면 장수리	1429	구	1,352.0	1,352.0	국(건설부)		
1326	화양면 장수리	1430	구	790.0	790.0	국(국토교통부)		
1327	화양면 장수리	1431	도	178.0	178.0	국(국토교통부)		
1328	화양면 장수리	1432	도	6,433.0	1,141.0	국(건설부)		
1329	화양면 장수리	1433	구	992.0	590.0	국(건설부)		
1330	화양면 장수리	1435	도	50.0	50.0	국(국토교통부)		
1331	화양면 장수리	1436	도	202.0	202.0	국(국토교통부)		
1332	화양면 장수리	1437	도	109.0	109.0	국(국토교통부)		
1333	화양면 장수리	1438	구	3,438.0	2,171.0	국(국토교통부)		
1334	화양면 장수리	1438-1	구	1,360.0	1,360.0	국(국토교통부)		
1335	화양면 장수리	1438-2	대	186.0	186.0	서울특별시성동구		
1336	화양면 장수리	1439	도	654.0	387.0	국(국토교통부)		
1337	화양면 장수리	1441	구	218.0	70.0	국(건설부)		
1338	화양면 장수리	1442	구	334.0	32.0	국(건설부)		

연번	소재지	지 번	지목	공부면적(㎡)	편입면적(㎡)	소 유 자		비고
						성명	주소	
1339	화양면 장수리	1445	도	36.0	914.0	국(국토교통부)		
1340	화양면 장수리	1446	도	939.0	407.0	국(국토교통부)		
1341	화양면 장수리	1447	도	6,299.0	116.0	국(국토교통부)		
1342	화양면 장수리	1480	체	950.3	950.3	주식회사에이치제이매그놀리아 용평디오션호텔앤리조트	전라남도 여수시 소호로 295 (소호동)	
1343	화양면 장수리	1481	임	42,999.1	42,999.1	주식회사에이치제이매그놀리아 용평디오션호텔앤리조트	전라남도 여수시 소호로 295 (소호동)	
1344	화양면 장수리	1482	체	39,601.1	39,601.1	주식회사에이치제이매그놀리아 용평디오션호텔앤리조트	전라남도 여수시 소호로 295 (소호동)	
1345	화양면 장수리	1483	임	8,484.7	8,484.7	주식회사에이치제이매그놀리아 용평디오션호텔앤리조트	전라남도 여수시 소호로 295 (소호동)	
1346	화양면 장수리	1484	대	37,375.3	37,375.3	주식회사에이치제이매그놀리아 용평디오션호텔앤리조트	전라남도 여수시 소호로 295 (소호동)	
1347	화양면 장수리	산30	임	78.0	78.0	일상해양산업주식회사	전라남도 여수시 소호동 산99	
1348	화양면 장수리	산31	임	2,368.0	2,368.0	일상해양산업주식회사	전라남도 여수시 소호동 산99	
1349	화양면 장수리	산32	임	1,499.0	1,499.0	일상해양산업주식회사	전라남도 여수시 소호동 산99	
1350	화양면 장수리	산34	임	653.0	653.0	일상해양산업주식회사	전라남도 여수시 소호동 산99	
1351	화양면 장수리	산35	임	626.0	626.0	일상해양산업주식회사	전라남도 여수시 소호동 산99	
1352	화양면 장수리	산36	임	1,074.0	1,074.0	일상해양산업주식회사	전라남도 여수시 소호동 산99	
1353	화양면 장수리	산37	임	2,946.0	2,946.0	일상해양산업주식회사	전라남도 여수시 소호동 산99	
1354	화양면 장수리	산40	임	3,057.0	3,057.0	일상해양산업주식회사	전라남도 여수시 소호동 산99	
1355	화양면 장수리	산42	임	682.0	682.0	일상해양산업주식회사	전라남도 여수시 소호동 산99	
1356	화양면 장수리	산43	임	1,510.0	1,510.0	일상해양산업주식회사	전라남도 여수시 소호동 산99	
1357	화양면 장수리	산44	임	741.0	741.0	일상해양산업주식회사	전라남도 여수시 소호동 산99	
1358	화양면 장수리	산45	임	1,917.0	1,917.0	주식회사에이치제이매그놀리아 용평디오션호텔앤리조트	전라남도 여수시 소호동 산99	

연번	소재지	지 번	지목	공부면적(㎡)	편입면적(㎡)	소 유 자		비고
						성명	주소	
1359	화양면 장수리	산45-1	도	69.0	69.0	전라남도		
1360	화양면 장수리	산46	임	1,223.0	1,223.0	주식회사에이치제이매그놀리아 용평디오션호텔앤리조트	전라남도 여수시 소호로 295(소호동)	
1361	화양면 장수리	산48	임	298.0	298.0	주식회사에이치제이매그놀리아 용평디오션호텔앤리조트	전라남도 여수시 학동 67-10	
1362	화양면 장수리	산49	임	7,636.0	7,636.0	주식회사에이치제이매그놀리아 용평디오션호텔앤리조트	전라남도 여수시 학동 67-10	
1363	화양면 장수리	산50	임	9,620.0	9,620.0	주식회사에이치제이매그놀리아 용평디오션호텔앤리조트	여수시 학동 67-10	
1364	화양면 장수리	산51	임	793.0	793.0	주식회사에이치제이매그놀리아 용평디오션호텔앤리조트	여수시 학동 67-10	
1365	화양면 장수리	산52	임	2,182.0	2,182.0	주식회사에이치제이매그놀리아 용평디오션호텔앤리조트	서울 강남구 삼성동 159-1 무역센터트레이드타워 10-1002	
1366	화양면 장수리	산53	임	9,784.0	9,784.0	주식회사에이치제이매그놀리아 용평디오션호텔앤리조트	전라남도 여수시 학동 67-10	
1367	화양면 장수리	산53-1	도	4,695.0	4,695.0	전라남도		
1368	화양면 장수리	산54	임	19,835.0	19,835.0	주식회사에이치제이매그놀리아 용평디오션호텔앤리조트	서울 강남구 삼성동 159-1 무역센터트레이드타워 10-1002	
1369	화양면 장수리	산55	임	2,975.0	2,975.0	주식회사에이치제이매그놀리아 용평디오션호텔앤리조트	전라남도 여수시 학동 67-10	
1370	화양면 장수리	산58	임	8,033.0	8,033.0	주식회사에이치제이매그놀리아 용평디오션호텔앤리조트	서울 강남구 삼성동 159-1 무역센터 트레이드타워 10-1002	
1371	화양면 장수리	산60	임	1,983.0	1,983.0	주식회사에이치제이매그놀리아 용평디오션호텔앤리조트	서울 강남구 삼성동 159-1 무역센터 트레이드타워 10-1002	
1372	화양면 장수리	산61	임	7,253.0	7,253.0	주식회사에이치제이매그놀리아 용평디오션호텔앤리조트	서울 강남구 삼성동 159-1 무역센터 트레이드타워 10-1002	
1373	화양면 장수리	산61-1	도	880.0	880.0	전라남도		
1374	화양면 장수리	산62	임	6,516.0	6,516.0	주식회사에이치제이매그놀리아 용평디오션호텔앤리조트	여수시 화양면 장수리 158	
1375	화양면 장수리	산62-1	도	42.0	42.0	국(국토교통부)		
1376	화양면 장수리	산62-2	도	383.0	383.0	전라남도		
1377	화양면 장수리	산63	임	171.0	171.0	박정래	여수시 안산동 440 부영아파트 502-706	
1378	화양면 장수리	산63-1	도	399.0	352.0	국(국토교통부)		

연번	소재지	지 번	지목	공부면적(㎡)	편입면적(㎡)	소 유 자		비고
						성명	주소	
1379	화양면 장수리	산63-2	도	1,388.0	1,388.0	전라남도		
1380	화양면 장수리	산63-3	임	1,612.0	1,612.0	주식회사에이치제이매그놀리아 용평디오션호텔앤리조트	전라남도 여수시 소호로 295(소호동)	
1381	화양면 장수리	산64	도	595.0	234.0	국(국토교통부)		
1382	화양면 장수리	산65	도	496.0	337.0	국(국토교통부)		
1383	화양면 장수리	산66	임	803.0	803.0	주식회사에이치제이매그놀리아 용평디오션호텔앤리조트	전라남도 여수시 소호로 295(소호동)	
1384	화양면 장수리	산66-1	도	387.0	387.0	국(국토교통부)		
1385	화양면 장수리	산67	도	794.0	794.0	전라남도		
1386	화양면 장수리	산69	임	1,983.0	1,983.0	주식회사일상	서울 강남구 삼성동 159-1 무역센터 트레이드타워 10-1002	
1387	화양면 장수리	산69-1	도	2,105.0	2,105.0	전라남도		
1388	화양면 장수리	산70	임	2,230.0	2,230.0	김병수	연등동726-11	
1389	화양면 장수리	산71-1	임	922.0	922.0	김민순	서울특별시 동작구 보라매로5길 43 701호(신대방동 보라매삼성쉐르빌)	
1390	화양면 장수리	산72	임	694.0	694.0	김중빈	148	
1391	화양면 장수리	산73	임	5,393.0	5,393.0	김말임	여수시 미평동 746선경아파트 106-807	
1392	화양면 장수리	산73-1	임	1,770.0	1,770.0	김점선	광주광역시 북구 양산제로137번길 2-10 (양산동)	
1393	화양면 장수리	산73-2	임	771.0	771.0	일상해양산업주식회사	전라남도 여수시 학동 67-10	
1394	화양면 장수리	산80-1	도	198.0	198.0	국(국토교통부)		
1395	화양면 장수리	산82	임	612.0	612.0	일상해양산업주식회사	전라남도 여수시 소호로 295 (소호동)	
1396	화양면 장수리	산82-1	도	114.0	114.0	국(국토교통부)		
1397	화양면 장수리	산82-2	도	1,074.0	1,074.0	전라남도		
1398	화양면 장수리	산83	임	804.0	804.0	일상해양산업주식회사	전라남도 여수시 소호로 295 (소호동)	

연번	소재지	지 번	지목	공부면적(㎡)	편입면적(㎡)	소 유 자		비고
						성명	주소	
1399	화양면 장수리	산83-1	도	342.0	342.0	여수시		
1400	화양면 장수리	산83-2	도	103.0	103.0	국(건설교통부)		
1401	화양면 장수리	산83-3	도	918.0	918.0	국(국토교통부)		
1402	화양면 장수리	산84	임	298.0	298.0	일상해양산업주식회사	전라남도 여수시 소호로 295 (소호동)	
1403	화양면 장수리	산85	임	9,056.0	9,056.0	김기운	전라남도 여수시 화양면 장수로 154	
1404	화양면 장수리	산85-2	임	1,060.0	1,060.0	김신태	여수시 국동 1010 주공아파트 107동 506호	
1405	화양면 장수리	산88	임	5,157.0	5,157.0	김정수	여수시 학동 17-34	
1406	화양면 장수리	산89	임	3,372.0	3,372.0	주식회사일상	서울 강남구 삼성동 159-1 무역센터 트레이드타워 10-1002	
1407	화양면 장수리	산90	임	992.0	992.0	김영심	울산광역시 중구 곽남16길 37(남외동)	
1408	화양면 장수리	산90-1	도	99.0	99.0	국(국토교통부)		
1409	화양면 장수리	산90-2	도	125.0	125.0	국(국토교통부)		
1410	화양면 장수리	산90-3	임	575.0	575.0	일상해양산업주식회사	전라남도 여수시 학동 67-10	
1411	화양면 장수리	산90-4	임	398.0	398.0	주식회사일상	서울 강남구 삼성동 159-1 무역센터 트레이드타워 10-1002	
1412	화양면 장수리	산90-5	도	495.0	495.0	국(국토교통부)		
1413	화양면 장수리	산90-6	임	992.0	992.0	박지현	울산광역시 북구 갈밭길 1 101동 403호(신천동 한라신천지타운)	
1414	화양면 장수리	산90-7	임	1,684.0	1,684.0	정주성	울산광역시 북구 제내5길 26 101동 909호(신천동 무지개타운)	
1415	화양면 장수리	산90-8	도	45.0	45.0	국(국토교통부)		
1416	화양면 장수리	산90-9	도	942.0	942.0	국(국토교통부)		
1417	화양면 장수리	산91	임	842.0	842.0	송영미	울산광역시 남구 대학로147번길 56 102동 303호(무거동 신세대2차아파트)	
1418	화양면 장수리	산91-1	임	131.0	131.0	주식회사일상	서울 강남구 삼성동 159-1 무역센터 트레이드타워 10-1002	

연번	소재지	지 번	지목	공부면적(㎡)	편입면적(㎡)	소 유 자		비고
						성명	주소	
1419	화양면 장수리	산91-2	임	992.0	992.0	최해철	울산광역시 북구 명촌10길 22 104동 1302호(명촌동 평창리버에르1차아파트)	
1420	화양면 장수리	산91-3	임	992.0	992.0	이영자	울산광역시 울주군 온양읍 연안2길 22 101동 604호(미도파아파트)	
1421	화양면 장수리	산91-4	도	18.0	18.0	국(국토교통부)		
1422	화양면 장수리	산94	임	2,857.0	2,857.0	강숙경	전라남도 여수시 소라면 죽림4길 62-16 301호	
1423	화양면 장수리	산94-1	임	924.0	924.0	한락찬	여수시 오림동 384-4	
1424	화양면 장수리	산94-2	임	2,129.0	2,129.0	김영석	여수시 수정동 56	
1425	화양면 장수리	산94-3	도	40.0	40.0	국(국토교통부)		
1426	화양면 장수리	산95	임	1,587.0	1,587.0	김성호	527	
1427	화양면 장수리	산97	임	1,190.0	1,190.0	김우길	43	
1428	화양면 장수리	산98	임	5,355.0	5,355.0	주식회사일상	서울 강남구 삼성동 159-1 무역센터 트레이드타워 10-1002	
1429	화양면 장수리	산99	임	1,983.0	1,983.0	주식회사일상	서울 강남구 삼성동 159-1 무역센터 트레이드타워 10-1002	
1430	화양면 장수리	산100	임	5,621.0	5,621.0	주식회사일상	서울 마포구 도화동 292-20	
1431	화양면 장수리	산100-1	임	538.0	538.0	강나원	서울특별시 동대문구 장안벚꽃로 167 205-901(장안동 래미안장안2차아파트)	
1432	화양면 장수리	산100-2	임	2,568.0	2,568.0	김선근	둔덕동 583 중앙미평하이츠아파트 8-801	
1433	화양면 장수리	산101	임	1,587.0	1,587.0	김명수	502	
1434	화양면 장수리	산102	임	1,983.0	1,983.0	박채국	여수시 둔덕동 437-7	
1435	화양면 장수리	산103	임	7,934.0	7,934.0	김경욱	530	
1436	화양면 장수리	산104	임	1,190.0	1,190.0	주식회사일상	전라남도 여수시 학동 67-10	
1437	화양면 장수리	산105	임	6,744.0	6,744.0	이귀덕	여수시 화양면 장수리 506	
1438	화양면 장수리	산106	임	4,165.0	4,165.0	김영심	여수시 화양면 화동리 1574	

연번	소재지	지 번	지목	공부면적(㎡)	편입면적(㎡)	소 유 자		비고
						성명	주소	
1439	화양면 장수리	산107	임	3,967.0	3,967.0	주식회사일상	서울 마포구 도화동 292-20	
1440	화양면 장수리	산108	임	4,760.0	4,760.0	주식회사일상	서울 강남구 삼성동 159-1 무역센터 트레이드타워 10-1002	
1441	화양면 장수리	산109	임	5,653.0	5,653.0	김운태	여수시 화양면 장수리 560	
1442	화양면 장수리	산110	임	12,595.0	12,595.0	주식회사일상	전라남도 여수시 학동 67-10	
1443	화양면 장수리	산111	임	5,554.0	5,554.0	주식회사일상	서울 강남구 삼성동 159-1 무역센터 트레이드타워 10-1002	
1444	화양면 장수리	산112	임	4,463.0	4,463.0	고준환	여수시 화정면 백아리 101	
1445	화양면 장수리	산113	임	3,135.0	3,135.0	김문일	509	
1446	화양면 장수리	산113-1	임	200.0	200.0	경주이씨국당공파종중	전라남도 여수시 대학로 46 106동 706호(미평동 선경아파트)	
1447	화양면 장수리	산113-2	임	5,591.0	5,591.0	김문일	509	
1448	화양면 장수리	산114	임	1,983.0	1,983.0	정방기	524	
1449	화양면 장수리	산115	임	992.0	992.0	고영채	전라남도 여수시 화양면 장수로 308-1	
1450	화양면 장수리	산116	임	15,273.0	15,273.0	경주이씨국당공파종중	전라남도 여수시 대학로 46 106동 706호(미평동 선경아파트)	
1451	화양면 장수리	산117	임	1,587.0	1,587.0	주식회사일상	서울 강남구 삼성동 159-1 무역센터 트레이드타워 10-1002	
1452	화양면 장수리	산118	임	5,455.0	5,455.0	김병태	512	
1453	화양면 장수리	산119	임	4,760.0	4,760.0	주식회사 일상	전라남도 여수시 학동 67-10	
1454	화양면 장수리	산120	임	13,686.0	13,686.0	주식회사일상	서울 강남구 삼성동 159-1 무역센터 트레이드타워 10-1002	
1455	화양면 장수리	산121	임	5,752.0	5,752.0	고영동	여수시 화양면 장수리 545	
1456	화양면 장수리	산122	임	9,521.0	9,521.0	고영동	여수시 화양면 장수리 545	
1457	화양면 장수리	산123	임	8,628.0	8,628.0	김연희	전라남도 여수시 국동남5길 20-7(국동)	
1458	화양면 장수리	산124	임	9,917.0	9,917.0	주식회사일상	서울 강남구 삼성동 159-1 무역센터 트레이드타워 10-1002	

연번	소재지	지 번	지목	공부면적(㎡)	편입면적(㎡)	소 유 자		비고
						성명	주소	
1459	화양면 장수리	산125	임	1,587.0	1,587.0	최화식	안산시 선부동 961 군자주공아파트 507-206	
1460	화양면 장수리	산126	임	6,149.0	6,149.0	김병태	512	
1461	화양면 장수리	산127	임	3,174.0	3,174.0	김길택	509	
1462	화양면 장수리	산128	임	7,934.0	7,934.0	김주완	여천시 소호동 353 금호아파트 5동 506호	
1463	화양면 장수리	산129	임	1,884.0	1,884.0	주식회사일상	서울 강남구 삼성동 159-1 무역센터 트레이드타워 10-1002	
1464	화양면 장수리	산130	임	13,488.0	13,488.0	주식회사일상	서울 마포구 도화동 292-20	
1465	화양면 장수리	산131-1	임	4,562.0	4,562.0	김윤중	전라남도 여수시 문수북3길 8 가동 205호(문수동 진영아파트)	
1466	화양면 장수리	산132	임	1,785.0	1,785.0	김강욱	여수시 광무동 928-14 럭키광무아파트 3-903	
1467	화양면 장수리	산133	임	3,273.0	3,273.0	주식회사일상	전라남도 여수시 학동 67-10	
1468	화양면 장수리	산135	임	1,190.0	1,190.0	김은숙	여서동373 금호아파트 7동 403호	
1469	화양면 장수리	산136	임	893.0	893.0	주식회사일상	서울 강남구 삼성동 159-1 무역센터 트레이드타워 10-1002	
1470	화양면 장수리	산136-2	임	496.0	496.0	주식회사일상	서울 강남구 삼성동 159-1 무역센터 트레이드타워 10-1002	
1471	화양면 장수리	산137	임	9,620.0	9,620.0	주식회사일상	서울 마포구 도화동 292-20	
1472	화양면 장수리	산138	임	3,570.0	3,570.0	김병태	512	
1473	화양면 장수리	산139	임	6,446.0	6,446.0	주식회사일상	서울 마포구 도화동 292-20	
1474	화양면 장수리	산140	임	9,818.0	9,818.0	주식회사일상	서울 강남구 삼성동 159-1 무역센터 트레이드타워 10-1002	
1475	화양면 장수리	산141	임	1,983.0	1,983.0	주식회사일상	서울 강남구 삼성동 159-1 무역센터 트레이드타워 10-1002	
1476	화양면 장수리	산143	임	595.0	595.0	안진찬	대전광역시 서구 둔산로 201 602동 106호(둔산동 국화아파트)	
1477	화양면 장수리	산144	임	183.0	183.0	김기연	전라남도 여수시 신기북1길 27-3 (신기동)	
1478	화양면 장수리	산144-1	임	63.0	63.0	김기연	전라남도 여수시 신기북1길 27-3 (신기동)	

연번	소재지	지 번	지목	공부면적(㎡)	편입면적(㎡)	소 유 자		비고
						성명	주소	
1479	화양면 장수리	산144-2	임	63.0	63.0	김기연	전라남도 여수시 신기북1길 27-3 (신기동)	
1480	화양면 장수리	산144-3	임	88.0	88.0	김기연	전라남도 여수시 신기북1길 27-3 (신기동)	
1481	화양면 장수리	산145	임	5,455.0	5,455.0	주식회사일상	서울 강남구 삼성동 159-1 무역센터 트레이드타워 10-1002	
1482	화양면 장수리	산146	임	11,842.0	11,842.0	주식회사일상	서울 강남구 삼성동 159-1 무역센터 트레이드타워 10-1002	
1483	화양면 장수리	산146-1	임	1,051.0	1,051.0	주식회사일상	전라남도 여수시 학동 67-10	
1484	화양면 장수리	산147	임	30,149.0	30,149.0	주식회사일상	서울 강남구 삼성동 159-1 무역센터 트레이드타워 10-1002	
1485	화양면 장수리	산148	임	19,835.0	19,835.0	주식회사일상	서울 마포구 도화동 292-20	
1486	화양면 장수리	산150	임	1,983.0	1,983.0	김덕운	전라남도 여수시 화양면 장수리 505	
1487	화양면 장수리	산151	임	2,777.0	2,777.0	주식회사일상	서울 강남구 삼성동 159-1 무역센터 트레이드타워 10-1002	
1488	화양면 장수리	산152	임	3,273.0	3,273.0	박영수	소호동352-2 엘지석유사택 1-703	
1489	화양면 장수리	산153	임	1,587.0	1,587.0	주식회사일상	전라남도 여수시 학동 67-10	
1490	화양면 장수리	산154	임	694.0	694.0	주식회사일상	전라남도 여수시 학동 67-10	
1491	화양면 장수리	산155	임	4,760.0	4,760.0	주식회사일상	서울 마포구 도화동 292-20	
1492	화양면 장수리	산156	임	5,950.0	5,950.0	김용현	556	
1493	화양면 장수리	산157	임	4,134.0	4,134.0	주식회사일상	서울 강남구 삼성동 159-1 무역센터 트레이드타워 10-1002	
1494	화양면 장수리	산157-1	임	3,304.0	3,304.0	주식회사일상	서울 강남구 삼성동 159-1 무역센터 트레이드타워 10-1002	
1495	화양면 장수리	산158	임	3,967.0	3,967.0	주식회사일상	서울 강남구 삼성동 159-1 무역센터 트레이드타워 10-1002	
1496	화양면 장수리	산159	임	47,008.0	47,008.0	김순실	507	
1497	화양면 장수리	산160	임	4,264.0	4,264.0	주식회사일상	서울 강남구 삼성동 159-1 무역센터 트레이드타워 10-1002	
1498	화양면 장수리	산161	임	4,165.0	4,165.0	김촌응철	여천군 화양면 장수리 662	

연번	소재지	지 번	지목	공부면적(㎡)	편입면적(㎡)	소 유 자		비고
						성명	주소	
1499	화양면 장수리	산162	임	5,256.0	5,256.0	김곤	여수시 화장동 740 주공아파트 202-804	
1500	화양면 장수리	산163	임	25,041.0	25,041.0	주식회사일상	서울 강남구 삼성동 159-1 무역센터 트레이드타워 10-1002	
1501	화양면 장수리	산163-1	임	2,728.0	2,728.0	주식회사일상	서울 강남구 삼성동 159-1 무역센터 트레이드타워 10-1002	
1502	화양면 장수리	산164	임	1,827.0	1,827.0	김종만	여수시 서교동 280-13	
1503	화양면 장수리	산164-1	임	950.0	950.0	김주완	전라남도 여수시 소호동 295 지에스칼텍스사택 19-801	
1504	화양면 장수리	산165	임	1,587.0	1,587.0	주식회사일상	전라남도 여수시 학동 67-10	
1505	화양면 장수리	산166	임	1,983.0	1,983.0	주식회사일상	전라남도 여수시 학동 67-10	
1506	화양면 장수리	산167	임	1,884.0	1,884.0	장수리밀양박씨종친회	41-4	
1507	화양면 장수리	산168	임	17,554.0	17,554.0	강정례	507	
1508	화양면 장수리	산169	임	6,744.0	6,744.0	주식회사일상	서울 강남구 삼성동 159-1 무역센터트레이드타워 10-1002	
1509	화양면 장수리	산170	임	298.0	298.0	김경욱	530	
1510	화양면 장수리	산171	임	9,917.0	9,917.0	김종복	국동813 중앙아파트 1동 407호	
1511	화양면 장수리	산172	임	2,380.0	2,380.0	김사천	여수시 광무동 611-16	
1512	화양면 장수리	산173	임	3,570.0	3,570.0	주식회사일상	전라남도 여수시 학동 67-10	
1513	화양면 장수리	산175	임	595.0	595.0	김갑범	전라남도 여수시 진남로 97-7(동산동)	
1514	화양면 장수리	산176	임	4,884.0	4,884.0	김철우	전라남도 여수시 화양면 장척길 6-14	
1515	화양면 장수리	산176-2	임	1,112.0	1,112.0	주식회사일상	서울 강남구 삼성동 159-1 무역센터 트레이드타워 10-1002	
1516	화양면 장수리	산176-3	임	4,388.0	4,388.0	김철홍	전라남도 여수시 쌍봉로 316 107동 503호 (둔덕동 한려아파트)	
1517	화양면 장수리	산176-4	임	496.0	496.0	김정환	서울특별시 송파구 가락로12길 5-6 301호 (석촌동 래미안)	
1518	화양면 장수리	산176-5	임	2,799.0	2,799.0	김태익	전라남도 나주시 우정로 77 112동 1902호 (빛가람동 빛가람중흥에스-클래스센트럴1차)	

연번	소재지	지 번	지목	공부면적(㎡)	편입면적(㎡)	소 유 자		비고
						성명	주소	
1519	화양면 장수리	산176-6	임	304.0	304.0	김정환	서울특별시 송파구 가락로12길 5-6 301호 (석촌동 래미안)	
1520	화양면 장수리	산177	임	694.0	694.0	양승호	전라남도 여수시 화양면 장수리 669-3	
1521	화양면 장수리	산180	임	3,970.0	3,970.0	주식회사일상	서울 강남구 삼성동 159-1 무역센터 트레이드타워 10-1002	
1522	화양면 장수리	산180-1	임	3,170.0	3,170.0	주식회사일상	서울 강남구 삼성동 159-1 무역센터 트레이드타워 10-1002	
1523	화양면 장수리	산181	임	2,975.0	2,975.0	주식회사일상	서울 강남구 삼성동 159-1 무역센터 트레이드타워 10-1002	
1524	화양면 장수리	산183	임	1,830.0	1,830.0	주식회사일상	서울 강남구 삼성동 159-1 무역센터 트레이드타워 10-1002	
1525	화양면 장수리	산183-1	임	496.0	496.0	양영숙	부산광역시 연제구 토곡로41번길 14 402호(연산동 정일빌라)	
1526	화양면 장수리	산183-2	임	496.0	496.0	강수봉	부산 부산진구 범천1동 853-27	
1527	화양면 장수리	산183-3	임	1,409.0	1,409.0	주식회사일상	서울 강남구 삼성동 159-1 무역센터 트레이드타워 10-1002	
1528	화양면 장수리	산183-4	임	1,918.0	1,918.0	양유성	전라남도 여수시 소호동 352-4 한국바스프사택 4-504	
1529	화양면 장수리	산184	임	298.0	298.0	김한천		
1530	화양면 장수리	산185	임	992.0	992.0	김병주	여수시 화양면 장수리 673-1	
1531	화양면 장수리	산186	임	33,719.0	33,719.0	주식회사일상	서울 강남구 삼성동 159-1 무역센터 트레이드타워 10-1002	
1532	화양면 장수리	산187	임	992.0	992.0	인동장씨남산파31세규상공후손문중	전라남도 여수시 화양면 서촌리 841	
1533	화양면 장수리	산188	임	27,570.0	27,570.0	최선규	891	
1534	화양면 장수리	산189	임	3,604.0	3,604.0	주식회사일상	서울 마포구 도화동 292-20	
1535	화양면 장수리	산189-1	임	2,099.0	2,099.0	김양순	용인시 기흥읍 농서리 254-3	
1536	화양면 장수리	산189-2	임	2,231.0	2,231.0	주식회사일상	서울 강남구 삼성동 159-1 무역센터 트레이드타워 10-1002	
1537	화양면 장수리	산190	임	3,868.0	3,868.0	주식회사일상	서울 강남구 삼성동 159-1 무역센터 트레이드타워 10-1002	
1538	화양면 장수리	산191	임	5,597.0	5,597.0	주식회사일상	서울 마포구 도화동292-20	

연번	소재지	지 번	지목	공부면적(㎡)	편입면적(㎡)	소 유 자		비고
						성명	주소	
1539	화양면 장수리	산191-1	임	2,571.0	2,571.0	주식회사일상	서울 강남구 삼성동 159-1 무역센터 트레이드타워 10-1002	
1540	화양면 장수리	산191-2	임	1,383.0	1,383.0	주식회사일상	서울 마포구 도화동 292-20	
1541	화양면 장수리	산191-3	임	415.0	415.0	이선영	경기도 수원시 권선구 세류동 1090-17 -302	
1542	화양면 장수리	산191-4	임	414.0	414.0	권정수	충청남도 서산시 안견로 365-10 107동 703호(읍내동 서산롯데캐슬)	
1543	화양면 장수리	산191-5	임	2,069.0	2,069.0	주식회사일상	서울 강남구 삼성동 159-1 무역센터 트레이드타워 10-1002	
1544	화양면 장수리	산191-6	임	3,334.0	3,334.0	최정호	광주 북구 용봉동 1074-6 한신아파트 101-1305	
1545	화양면 장수리	산191-8	임	662.0	662.0	김경주	학동75-2	
1546	화양면 장수리	산192	임	1,785.0	1,785.0	주식회사일상	서울 마포구 도화동292-20	
1547	화양면 장수리	산193	임	694.0	694.0	양종신	인천광역시 동구 화수동 321 화도진그린빌주공아파트 103-204	
1548	화양면 장수리	산194	임	7,934.0	7,934.0	주식회사일상	서울 마포구 도화동292-20	
1549	화양면 장수리	산195	임	30,468.0	30,468.0	주식회사일상	서울 마포구 도화동292-20	
1550	화양면 장수리	산195-1	도	694.0	694.0	국(국토교통부)		
1551	화양면 장수리	산195-2	임	276.0	276.0	최환표	여수시 화양면 장수리 910	
1552	화양면 장수리	산196	임	2,083.0	2,083.0	김정수	여수시 학동 17-34	
1553	화양면 장수리	산196-1	임	198.0	198.0	안인식	화양면 장수리511	
1554	화양면 장수리	산197	임	1,884.0	1,884.0	주식회사일상	서울 마포구 도화동292-20	
1555	화양면 장수리	산198	임	9,917.0	9,917.0	주식회사일상	서울 마포구 도화동292-20	
1556	화양면 장수리	산199	임	159,669.0	159,669.0	주식회사일상	서울 강남구 삼성동 159-1 무역센터 트레이드타워 10-1002	
1557	화양면 장수리	산200	임	7,934.0	7,934.0	주식회사일상	서울 강남구 삼성동 159-1 무역센터 트레이드타워 10-1002	
1558	화양면 장수리	산201	임	58,711.0	58,711.0	주식회사일상	서울 마포구 도화동292-20	

연번	소재지	지 번	지목	공부면적(㎡)	편입면적(㎡)	소 유 자		비고
						성명	주소	
1559	화양면 장수리	산201-1	도	893.0	893.0	국(국토교통부)		
1560	화양면 장수리	산201-2	도	397.0	397.0	국(국토교통부)		
1561	화양면 장수리	산201-3	도	99.0	99.0	국(국토교통부)		
1562	화양면 장수리	산201-4	도	99.0	99.0	국(국토교통부)		
1563	화양면 장수리	산201-5	도	298.0	298.0	국(국토교통부)		
1564	화양면 장수리	산202	임	2,777.0	2,777.0	주식회사일상	서울 마포구 도화동292-20	
1565	화양면 장수리	산203	임	12,496.0	12,496.0	김해김씨경파종중	565	
1566	화양면 장수리	산204	임	2,380.0	2,380.0	주식회사일상	서울 마포구 도화동292-20	
1567	화양면 장수리	산205	임	31,481.0	31,481.0	주식회사일상	서울 마포구 도화동292-20	
1568	화양면 장수리	산205-1	임	2,536.0	2,536.0	주식회사일상	서울 강남구 삼성동 159-1 무역센터 트레이드타워 10-1002	
1569	화양면 장수리	산206	임	11,901.0	11,901.0	주식회사일상	서울 마포구 도화동292-20	
1570	화양면 장수리	산207	임	298.0	298.0	김후광	서울 구로구 구로동 764-271	
1571	화양면 장수리	산208	임	496.0	496.0	일상해양산업주식회사	전라남도 여수시 학동 67-10	
1572	화양면 장수리	산209	임	298.0	298.0	일상해양산업주식회사	전라남도 여수시 학동 67-10	
1573	화양면 장수리	산210	임	3,372.0	3,372.0	주식회사일상	서울 강남구 삼성동 159-1 무역센터 트레이드타워 10-1002	
1574	화양면 장수리	산211	임	435.0	435.0	주식회사일상	서울 강남구 삼성동 159-1 무역센터 트레이드타워 10-1002	
1575	화양면 장수리	산211-1	임	1,251.0	1,251.0	주식회사일상	서울 강남구 삼성동 159-1 무역센터 트레이드타워 10-1002	
1576	화양면 장수리	산212	임	793.0	793.0	김재택		
1577	화양면 장수리	산213	임	893.0	893.0	최사홍	전라남도 여수시 화양면 장수로 408-34	
1578	화양면 장수리	산214	임	1,587.0	1,587.0	김대성	전라남도 순천시 조례연동길 5 305동 201호 (조례동 조례3차대주파크빌)	

연번	소재지	지 번	지목	공부면적(㎡)	편입면적(㎡)	소 유 자		비고
						성명	주소	
1579	화양면 장수리	산214-1	임	397.0	397.0	김대성	전라남도 순천시 조례연동길 5 305동 201호 (조례동 조례3차대주파크빌)	
1580	화양면 장수리	산214-2	임	3,273.0	3,273.0	김경열	전라남도 여수시 화양면 장수리 666	
1581	화양면 장수리	산215	임	694.0	694.0	이귀덕	여수시 화양면 장수리 506	
1582	화양면 장수리	산216	임	7,150.0	7,150.0	주식회사일상	서울 마포구 도화동292-20	
1583	화양면 장수리	산217	임	496.0	496.0	김미자	천안시 백석동 194-1 현대아파트 102-403	
1584	화양면 장수리	산218	임	14,694.0	14,694.0	문영자	전라남도 여수시 소호7길 36 104동 901호(소호동 프레지던트)	
1585	화양면 장수리	산218-1	임	1,558.0	1,558.0	박순후	종화동 829	
1586	화양면 장수리	산218-2	임	1,653.0	1,653.0	주식회사일상	서울 강남구 삼성동 159-1 무역센터 트레이드타워 10-1002	
1587	화양면 장수리	산218-3	임	3,084.0	3,084.0	구교순	여수시 덕충동 1650-3	
1588	화양면 장수리	산218-4	임	234.0	234.0	최하준	전라남도 여수시 봉강4길 39-1 (봉강동)	
1589	화양면 장수리	산220	임	3,273.0	3,273.0	정종안	여수시 화양면 장수리 728-8	
1590	화양면 장수리	산221	임	3,967.0	3,967.0	김경호	897	
1591	화양면 장수리	산222	임	2,777.0	2,777.0	이상황	전라남도 광양시 광양읍 신두길 114-1	
1592	화양면 장수리	산223	임	9,917.0	9,917.0	주식회사일상	서울 강남구 삼성동 159-1 무역센터 트레이드타워 10-1002	
1593	화양면 장수리	산224	임	8,430.0	8,430.0	주식회사일상	서울 마포구 도화동292-20	
1594	화양면 장수리	산225-1	임	22,314.0	22,314.0	주식회사일상	서울 강남구 삼성동 159-1 무역센터 트레이드타워 10-1002	
1595	화양면 장수리	산225-2	임	2,281.0	2,281.0	고준환	여수시 회정면 백아리 101	
1596	화양면 장수리	산225-3	임	992.0	992.0	주식회사일상	서울 강남구 삼성동 159-1 무역센터 트레이드타워 10-1002	
1597	화양면 장수리	산226	임	595.0	595.0	유명용		
1598	화양면 장수리	산227	임	9,124.0	9,124.0	주식회사일상	서울 마포구 도화동292-20	

연번	소재지	지 번	지목	공부면적(㎡)	편입면적(㎡)	소 유 자		비고
						성명	주소	
1599	화양면 장수리	산228	임	9,620.0	9,620.0	주식회사일상	서울 강남구 삼성동 159-1 무역센터 트레이드타워 10-1002	
1600	화양면 장수리	산229	임	7,736.0	7,736.0	김인채	893	
1601	화양면 장수리	산230-3	임	7,029.0	7,029.0	김석진	안산동29 엘지사택 5-404	
1602	화양면 장수리	산230-5	임	336.0	336.0	이은승	경기도 안성시 공도읍 용두리 752 주은풍림아파트 101-1905	
1603	화양면 장수리	산231	임	99.0	99.0	최사홍	전라남도 여수시 화양면 장수로 408-34	
1604	화양면 장수리	산231-3	임	496.0	496.0	최상수	891	
1605	화양면 장수리	산231-5	임	496.0	496.0	최사홍	전라남도 여수시 화양면 장수로 408-34	
1606	화양면 장수리	산232	임	2,764.0	2,764.0	김종익	전라남도 여수시 화양면 장척길 5-1	
1607	화양면 장수리	산232-2	도	45.0	45.0	김두섭	507	
1608	화양면 장수리	산233	임	2,481.0	2,481.0	일상해양산업주식회사	전라남도 여수시 학동 67-10	
1609	화양면 장수리	산233-2	도	356.0	356.0	일상해양산업주식회사	전라남도 여수시 학동 67-10	
1610	화양면 장수리	산236	묘	2,301.0	2,301.0	여수시		
1611	화양면 장수리	산240-2	임	999.0	999.0	일상해양산업주식회사	전라남도 여수시 학동 67-10	
1612	화양면 장수리	산242	임	2,083.0	2,083.0	김문숙	980	
1613	화양면 장수리	산243	임	7,934.0	7,934.0	주식회사일상	서울 강남구 삼성동 159-1 무역센터 트레이드타워 10-1002	
1614	화양면 장수리	산244	임	595.0	595.0	김영태	962	
1615	화양면 장수리	산245	임	496.0	496.0	김정실	광주 북구 용봉동 1074-6 한신아파트 101-1305	
1616	화양면 장수리	산246-1	임	1,388.0	1,388.0	일상해양산업주식회사	전라남도 여수시 학동 67-10	
1617	화양면 장수리	산247	임	1,686.0	1,686.0	이충재	전라남도 여수시 둔덕동 266 라온유아파트 108-905	
1618	화양면 장수리	산248	임	4,760.0	4,760.0	주식회사일상	서울 마포구 도화동 292-20	

연번	소재지	지 번	지목	공부면적(㎡)	편입면적(㎡)	소 유 자		비고
						성명	주소	
1619	화양면 장수리	산249	임	5,157.0	5,157.0	정영희	전라남도 여수시 소라면 화양로 1866-23	
1620	화양면 장수리	산251	임	8,706.0	8,706.0	주식회사일상	서울 강남구 삼성동 159-1 무역센터 트레이드타워 10-1002	
1621	화양면 장수리	산251-1	임	1,707.0	1,707.0	이행재	1292	
1622	화양면 장수리	산252	임	1,190.0	1,190.0	박경민	화동리839	
1623	화양면 장수리	산253	임	6,446.0	6,446.0	주식회사일상	서울 강남구 삼성동 159-1 무역센터트레이드타워 10-1002	
1624	화양면 장수리	산254	임	1,289.0	1,289.0	여수여천나주임씨문중회	994	
1625	화양면 장수리	산255	임	5,950.0	5,950.0	오대원	여수시 소호동 424 프레지던트 102-1304	
1626	화양면 장수리	산256	임	1,686.0	1,686.0	주식회사일상	서울 강남구 삼성동 159-1 무역센터트레이드타워 10-1002	
1627	화양면 장수리	산257	임	2,083.0	2,083.0	박경민	화동리839	
1628	화양면 장수리	산258	임	4,959.0	4,959.0	주식회사에이치제이매그놀리아 용평디오션호텔앤리조트	전라남도 여수시 소호로 295(소호동)	
1629	화양면 장수리	산259	임	198.0	198.0	박경민	화동리839	
1630	화양면 장수리	산260	임	5,950.0	5,950.0	주식회사일상	서울 강남구 삼성동 159-1 무역센터 트레이드타워 10-1002	
1631	화양면 장수리	산261	임	2,777.0	2,777.0	일상해양산업주식회사	전라남도 여수시 학동 67-10	
1632	화양면 장수리	산262	임	7,934.0	7,934.0	주식회사일상	서울 강남구 삼성동 159-1 무역센터 트레이드타워 10-1002	
1633	화양면 장수리	산263	임	8,529.0	8,529.0	주식회사일상	서울 마포구 도화동 292-20	
1634	화양면 장수리	산264	임	9,917.0	9,917.0	주식회사일상	서울 마포구 도화동 292-20	
1635	화양면 장수리	산265	임	5,926.0	5,926.0	주식회사일상	서울 강남구 삼성동 159-1 무역센터 트레이드타워 10-1002	
1636	화양면 장수리	산265-5	임	2,970.0	2,970.0	주식회사일상	서울 마포구 도화동 292-20	
1637	화양면 장수리	산265-6	임	3,997.0	3,997.0	주식회사일상	서울 마포구 도화동 292-20	
1638	화양면 장수리	산266	임	1,091.0	1,091.0	주식회사일상	여수시 학동 67-10	

연번	소재지	지 번	지목	공부면적(㎡)	편입면적(㎡)	소 유 자		비고
						성명	주소	
1639	화양면 장수리	산267	임	16,860.0	16,860.0	주식회사일상	서울 마포구 도화동 292-20	
1640	화양면 장수리	산268	임	595.0	595.0	김천기	서촌리	
1641	화양면 장수리	산269	임	1,983.0	1,983.0	주식회사일상	서울 강남구 삼성동 159-1 무역센터 트레이드타워 10-1002	
1642	화양면 장수리	산272	임	18,446.0	18,446.0	주식회사일상	서울 강남구 삼성동 159-1 무역센터 트레이드타워 10-1002	
1643	화양면 장수리	산277-8	임	94,258.0	94,258.0	일상해양산업주식회사	전라남도 여수시 학동 67-10	
1644	화양면 화동리	1993	전	244.0	244.0	국(기획재정부)		
1645	화양면 화동리	1994-1	전	97.0	97.0	박찬희	경기도 수원시 장안구 파장천로66번길 65 2층 (파장동)	
1646	화양면 화동리	1994-2	전	1,666.0	1,666.0	박충순	여수시 국동 645-7	
1647	화양면 화동리	1994-3	전	598.0	598.0	박기영	전라남도 여수시 문수1길 26 108동 505호(문수동 피오레아파트)	
1648	화양면 화동리	1994-4	도	961.0	961.0	전라남도		
1649	화양면 화동리	1994-5	도	624.0	624.0	전라남도		
1650	화양면 화동리	1995	전	476.0	476.0	박충순	여수시 국동 645-7	
1651	화양면 화동리	1996	답	525.0	525.0	박말수	전라남도 여수시 수정동 153	
1652	화양면 화동리	1997	답	508.0	508.0	박말수	1973	
1653	화양면 화동리	1998	도	4,407.0	4,407.0	전라남도		
1654	화양면 화동리	2001	답	757.0	757.0	고병화	동광양시 광영동 757-2 현대아파트 2동 208호	
1655	화양면 화동리	2002	전	2,005.0	2,005.0	진순임	부산광역시 남구 진남로 16-1(대연동)	
1656	화양면 화동리	2002-1	전	580.0	580.0	유영례	전라남도 여수시 동령현길 68-9 (연등동)	
1657	화양면 화동리	2012-1	답	407.0	407.0	박익순	2006	
1658	화양면 화동리	2043	답	304.0	304.0	오연희	전라남도 순천시 봉화1길 33 503동 201호(조례동 조례현대아파트)	

연번	소재지	지 번	지목	공부면적(㎡)	편입면적(㎡)	소 유 자		비고
						성명	주소	
1659	화양면 화동리	2044	답	2,155.0	2,155.0	오연희	전라남도 순천시 봉화1길 33 503동 201호(조례동 조례현대아파트)	
1660	화양면 화동리	2045	답	3,209.0	3,209.0	오연희	전라남도 순천시 봉화1길 33 503동 201호(조례동 조례현대아파트)	
1661	화양면 화동리	2045-1	도	18.0	18.0	전라남도		
1662	화양면 화동리	2045-2	도	112.0	112.0	전라남도		
1663	화양면 화동리	2046	전	288.0	288.0	이봉심	경기도 의정부시 가능로98번길 21-1 202호(의정부동)	
1664	화양면 화동리	2047	답	324.0	324.0	이봉심	경기도 의정부시 가능로98번길 21-1 202호(의정부동)	
1665	화양면 화동리	2047-1	전	1,034.0	1,034.0	이봉심	경기도 의정부시 가능로98번길 21-1 202호(의정부동)	
1666	화양면 화동리	2047-2	임	314.0	314.0	이봉심	경기도 의정부시 가능로98번길 21-1 202호(의정부동)	
1667	화양면 화동리	2047-3	전	3,379.0	3,379.0	이봉심	경기도 의정부시 가능로98번길 21-1 202호(의정부동)	
1668	화양면 화동리	2047-4	임	339.0	339.0	이봉심	경기도 의정부시 가능로98번길 21-1 202호(의정부동)	
1669	화양면 화동리	2047-5	도	2,956.0	2,956.0	전라남도		
1670	화양면 화동리	2047-6	전	438.0	438.0	이봉심	경기도 의정부시 가능로98번길 21-1 202호(의정부동)	
1671	화양면 화동리	2047-8	임	37.0	37.0	이봉심	경기도 의정부시 가능로98번길 21-1 202호(의정부동)	
1672	화양면 화동리	2047-10	전	119.0	119.0	이봉심	경기도 의정부시 가능로98번길 21-1 202호(의정부동)	
1673	화양면 화동리	2048	전	217.0	217.0	이상철	전라남도 여수시 대교로 53-1(봉산동)	
1674	화양면 화동리	2049	대	334.0	334.0	이봉심	경기도 의정부시 가능로98번길 21-1 202호(의정부동)	
1675	화양면 화동리	2050	전	410.0	410.0	이효균	서울특별시 은평구 서오릉로17길 15-21(구산동)	
1676	화양면 화동리	2051	전	198.0	198.0	이효균	서울특별시 은평구 구산동 147-8	
1677	화양면 화동리	2052	답	1,028.0	1,028.0	박상희	평택시 세교동 432-24 장미타운 3-402	
1678	화양면 화동리	2053	답	183.0	183.0	이봉심	경기도 의정부시 가능로98번길 21-1 202호(의정부동)	

연번	소재지	지 번	지목	공부면적(㎡)	편입면적(㎡)	소 유 자		비고
						성명	주소	
1679	화양면 화동리	2053-1	답	2,380.0	2,380.0	이상철	전라남도 여수시 대교로 53-1(봉산동)	
1680	화양면 화동리	2053-2	답	1,725.0	1,725.0	이봉심	경기도 의정부시 가능로98번길 21-1 202호(의정부동)	
1681	화양면 화동리	2053-3	임	998.0	998.0	이봉심	경기도 의정부시 가능로98번길 21-1 202호(의정부동)	
1682	화양면 화동리	2053-4	답	2,206.0	2,206.0	박상희	평택시 세교동 432-24 장미타운 3-402	
1683	화양면 화동리	2053-5	도	116.0	116.0	전라남도		
1684	화양면 화동리	2053-7	도	4.0	4.0	전라남도		
1685	화양면 화동리	2053-9	도	852.0	852.0	전라남도		
1686	화양면 화동리	2054	답	222.0	222.0	박상희	평택시 세교동 432-24 장미타운 3-402	
1687	화양면 화동리	2055	답	251.0	251.0	이봉심	경기도 의정부시 가능로98번길 21-1 202호(의정부동)	
1688	화양면 화동리	2055-1	답	409.0	409.0	이봉심	경기도 의정부시 가능로98번길 21-1 202호(의정부동)	
1689	화양면 화동리	2056	답	377.0	377.0	이춘항	전라남도 여수시 화양면 화양로 1121-30	
1690	화양면 화동리	2057	답	774.0	774.0	주식회사일상	서울 강남구 삼성동 159-1 무역센터 트레이드타워 10-1002	
1691	화양면 화동리	2058	답	863.0	863.0	박상희	평택시 세교동 432-24 장미타운 3-402	
1692	화양면 화동리	2059	답	641.0	641.0	박상희	평택시 세교동 432-24 장미타운 3-402	
1693	화양면 화동리	2098	구	163.0	163.0	한국농어촌공사	경기도 의왕시 포일동 487	
1694	화양면 화동리	2129	구	212.0	212.0	한국농어촌공사	경기도 의왕시 포일동 487	
1695	화양면 화동리	산270-1	구	793.0	100.0	국(농림축산식품부)		
1696	화양면 화동리	산287-1	임	3,660.0	3,660.0	주식회사일상	서울 마포구 도화동292-20	
1697	화양면 화동리	산287-3	임	21,315.0	21,315.0	주식회사일상	서울 마포구 도화동292-20	
1698	화양면 화동리	산287-5	임	5,942.0	5,942.0	주식회사일상	서울 마포구 도화동292-20	

연번	소재지	지 번	지목	공부면적(㎡)	편입면적(㎡)	소 유 자		비고
						성명	주소	
1699	화양면 화동리	산287-6	도	2,350.0	2,350.0	전라남도		
1700	화양면 화동리	산287-7	도	40,011.0	40,011.0	전라남도		
1701	화양면 화동리	산287-9	도	21.0	21.0	전라남도		
1702	화양면 화동리	산288-1	도	180.0	180.0	전라남도		
1703	화양면 화동리	산289-1	도	287.0	287.0	전라남도		
1704	화양면 화동리	산297-1	임	39,995.0	39,995.0	주식회사일상	서울 마포구 도화동292-20	
1705	화양면 화동리	산297-2	임	39,089.0	39,089.0	주식회사일상	서울 마포구 도화동292-20	
1706	화양면 화동리	산297-3	임	134,281.0	134,281.0	주식회사일상	서울 마포구 도화동292-20	
1707	화양면 화동리	산297-4	임	2,423.0	2,423.0	주식회사일상	서울 마포구 도화동292-20	
1708	화양면 화동리	산297-6	임	27,248.0	27,248.0	주식회사일상	서울 마포구 도화동292-20	
1709	화양면 화동리	산297-7	도	12,024.0	12,024.0	전라남도		
1710	화양면 화동리	산297-8	임	6,279.0	6,279.0	주식회사일상	서울 마포구 도화동292-20	
1711	화양면 화동리	산297-9	임	585.0	585.0	주식회사일상	서울 마포구 도화동292-20	
1712	화양면 화동리	산297-11	임	166,876.0	166,876.0	주식회사일상	서울 마포구 도화동292-20	
1713	화양면 화동리	산299	임	23,366.0	19,786.0	주식회사일상	서울 마포구 도화동292-20	
1714	화양면 화동리	산299-3	임	1,549.0	1,549.0	박익순	여천군 화양면 화동리 2006	
1715	화양면 화동리	산299-4	임	870.0	870.0	박익순	여천군 화양면 화동리 2006	
1716	화양면 화동리	산303	임	11,300.0	11,300.0	주식회사일상	서울 마포구 도화동 292-20	
1717	화양면 화동리	산305	임	16,959.0	16,959.0	이현재	여수시 화양면 화동리 765-1	
1718	화양면 화동리	산306	임	9,917.0	9,917.0	주식회사일상	서울 마포구 도화동292-20	

연번	소재지	지 번	지목	공부면적(㎡)	편입면적(㎡)	소 유 자		비고
						성명	주소	
1719	화양면 화동리	산307	임	9,917.0	9,917.0	주식회사일상	서울 강남구 삼성동 159-1 무역센터 트레이드타워 10-1002	
1720	화양면 화동리	산308	임	2,678.0	2,678.0	이태용	1458	
1721	화양면 화동리	산309	임	7,736.0	7,736.0	정종엽	여수시 화양면 장수리 669-2	
1722	화양면 화동리	산309-2	임	1,884.0	1,884.0	정종엽	여수시 화양면 장수리 669-2	
1723	화양면 화동리	산311	임	35,470.0	35,470.0	주식회사일상	서울 마포구 도화동292-20	
1724	화양면 화동리	산311-2	임	454.0	454.0	주식회사일상	서울 마포구 도화동292-20	
1725	화양면 화동리	산313	임	2,281.0	2,281.0	박두리	경기도 고양시 덕양구 화신로 76 104동 1101호 (행신동 샘터마을)	
1726	화양면 화동리	산314-1	임	30,046.0	30,046.0	이봉심	경기도 의정부시 가능로98번길 21-1 202호(의정부동)	
1727	화양면 화동리	산314-4	도	26,918.0	26,918.0	전라남도		
1728	화양면 화동리	산314-5	임	5,884.0	5,884.0	이봉심	경기도 의정부시 가능로98번길 21-1 202호(의정부동)	
1729	화양면 화동리	산314-6	임	8,994.0	8,994.0	이봉심	경기도 의정부시 가능로98번길 21-1 202호(의정부동)	
1730	화양면 화동리	산314-8	임	131.0	131.0	이봉심	경기도 의정부시 가능로98번길 21-1 202호(의정부동)	
1731	화양면 화동리	산314-9	임	64.0	64.0	이봉심	경기도 의정부시 가능로98번길 21-1 202호(의정부동)	
1732	화양면 화동리	산315	임	2,553.0	2,553.0	은진송씨동춘당공파여수종친회	전라남도 여수시 화양면 장수리 986	
1733	화양면 화동리	산316	임	5,355.0	5,355.0	주식회사일상	서울 강남구 삼성동 159-1 무역센터 트레이드타워 10-1002	
1734	화양면 화동리	산317	임	4,959.0	4,959.0	손광순	전라남도 여수시 여서로 304 103동 807호(여서동 경남아파트)	
1735	화양면 화동리	산318	임	6,248.0	6,248.0	주식회사일상	서울 마포구 도화동292-20	
1736	화양면 화동리	산319	임	1,686.0	1,686.0	우종희	서울 도봉구 창동 33 주공아파트 1901-904	
1737	화양면 화동리	산320	임	15,769.0	15,769.0	주식회사일상	서울 마포구 도화동292-20	
1738	화양면 화동리	산321	임	9,620.0	9,620.0	주식회사일상	서울 강남구 삼성동 159-1 무역센터 트레이드타워 10-1002	

연번	소재지	지 번	지목	공부면적(㎡)	편입면적(㎡)	소 유 자		비고
						성명	주소	
1739	화양면 화동리	산322-1	임	2,579.0	2,579.0	강창곤	전라남도 여수시 화양면 산전길 268-22	
1740	화양면 화동리	산322-2	임	5,355.0	5,355.0	주식회사일상	서울 강남구 삼성동 159-1 무역센터 트레이드타워 10-1002	
1741	화양면 화동리	산326	임	28,264.0	28,264.0	주식회사일상	서울 마포구 도화동292-20	
1742	화양면 화동리	산327	임	9,667.0	9,667.0	주식회사일상	서울 강남구 삼성동 159-1 무역센터 트레이드타워 10-1002	
1743	화양면 화동리	산328-1	임	8,217.0	8,217.0	주식회사일상	서울 마포구 도화동292-20	
1744	화양면 화동리	산328-2	임	10,116.0	10,116.0	주식회사일상	서울 강남구 삼성동 159-1 무역센터 트레이드타워 10-1002	
1745	화양면 화동리	산328-3	임	15,393.0	15,393.0	주식회사일상	서울 강남구 삼성동 159-1 무역센터 트레이드타워 10-1002	
1746	화양면 화동리	산328-4	임	98.0	98.0	주식회사일상	서울 마포구 도화동292-20	
1747	화양면 화동리	산328-5	임	1,893.0	1,893.0	주식회사일상	서울 마포구 도화동292-20	
1748	화양면 화동리	산328-6	임	36,085.0	36,085.0	주식회사일상	서울 마포구 도화동292-20	
1749	화양면 화동리	산328-8	임	46,389.0	46,389.0	주식회사일상	서울 마포구 도화동292-20	
1750	화양면 화동리	산329	임	47,864.0	47,864.0	주식회사일상	서울 마포구 도화동292-20	
1751	화양면 화동리	산329-1	임	996.0	996.0	박종희	전라남도 여수시 화양면 산전길 300-10	
1752	화양면 화동리	산329-2	임	330.0	330.0	박철희	전라남도 여수시 화양면 산전길 300-50	
1753	화양면 화동리	산330	임	8,105.0	8,105.0	주식회사일상	서울 마포구 도화동292-20	
1754	화양면 화동리	산330-1	임	2,278.0	2,278.0	심천택	1527	
1755	화양면 화동리	산330-2	임	2,311.0	2,311.0	박한성	1472	
1756	화양면 화동리	산331	임	29,914.0	29,914.0	주식회사일상	서울 마포구 도화동292-20	
1757	화양면 화동리	산331-1	임	5,844.0	5,844.0	주식회사일상	서울 마포구 도화동292-20	
1758	화양면 화동리	산331-2	임	2,027.0	2,027.0	박문수	여수시 국동 1010 아파트105동 302호	

연번	소재지	지 번	지목	공부면적(㎡)	편입면적(㎡)	소 유 자		비고
						성명	주소	
1759	화양면 화동리	산332	임	2,975.0	2,975.0	김한진	순천시 송광면 신평리717	
1760	화양면 화동리	산333	임	7,140.0	7,140.0	주식회사일상	서울 마포구 도화동292-20	
1761	화양면 화동리	산334	임	8,596.0	8,596.0	주식회사 일상	서울 마포구 도화동292-20	
1762	화양면 화동리	산334-1	임	1,024.0	1,024.0	일상해양산업주식회사	전라남도 여수시 소호로 295(소호동)	
1763	화양면 화동리	산335-1	임	11,504.0	11,504.0	주식회사일상	서울 강남구 삼성동 159-1 무역센터 트레이드타워 10-1002	
1764	화양면 화동리	산336-2	임	6,357.0	6,357.0	주식회사일상	서울 마포구 도화동292-20	
1765	화양면 화동리	산337	임	4,066.0	4,066.0	주식회사일상	서울 마포구 도화동 292-20	
1766	화양면 화동리	산345	임	285,422.0	37,962.4	주식회사일상	서울 마포구 도화동292-20	

세계로 웅비하는
대도약!
전남 행복시대

생명의 땅 으뜸 전남

발행인 전라남도 **편집인** 대변인 **주소** 전라남도 무안군 삼향읍 오룡길 1 ☎061-286-2073